


ჭრილი 1-1 მ. 1:100

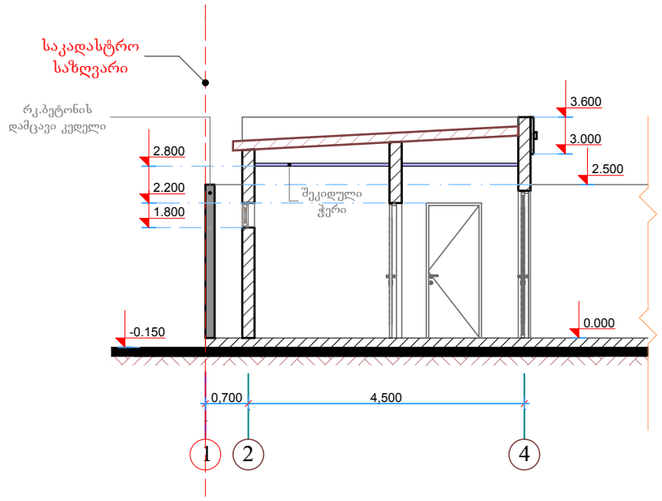


ჭრილი 2-2 მ. 1:100

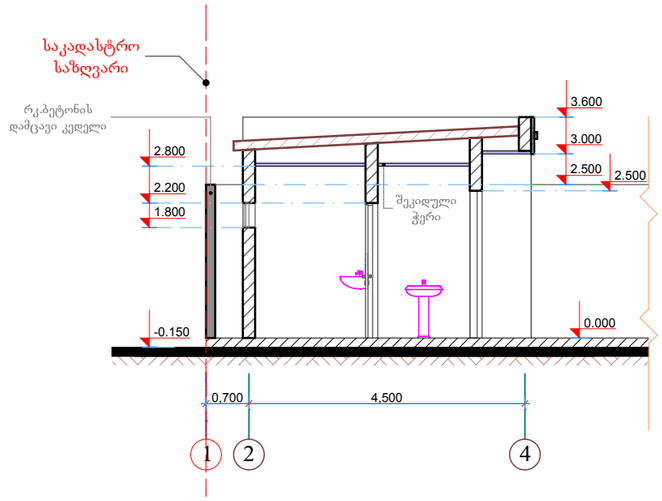

ჭრილი 3-3 მ. 1:100

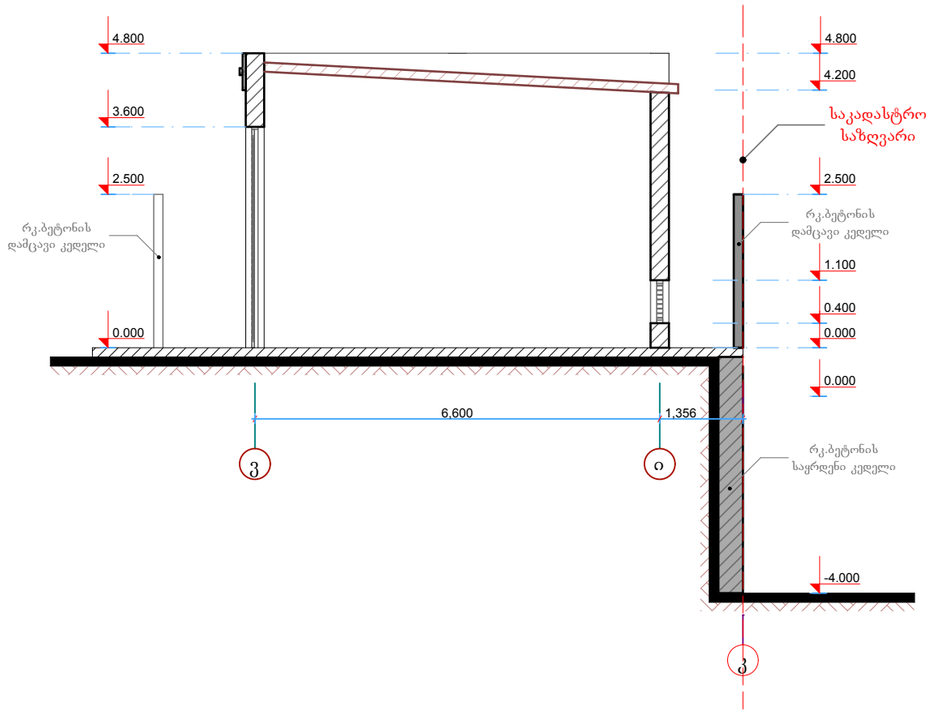


ჭრილი 4-4 მ. 1:100

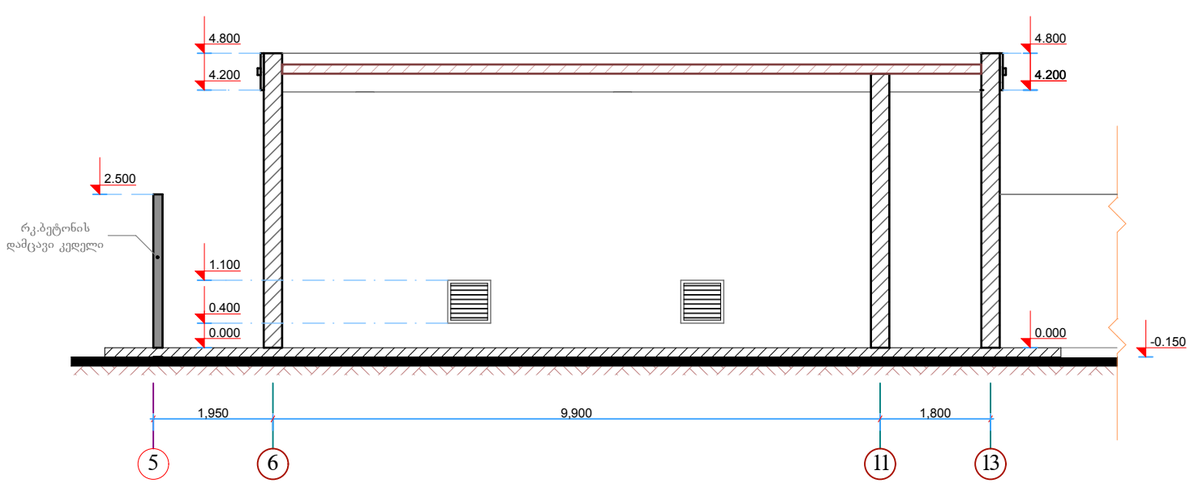


შენიშვნა: წითელი ხაზების ღერძების სანახავად იხ. ფურცელი ა-5

შ.პ.ს. ,,კოდუ"					
საპროექტო ჯგუფი			ქ. თბილისში, ბელიაშვილის ქუჩაზე. მდ.ლაღვილის მიერ შესხდეული მიწის ნაკვეთის საჩრდილო მდებარე შ.პ.ს. ,,კოდუ-ს კუთვნილ მიწის ნაკვეთზე გზგასასართო სადგურის მშენებლობის პროექტი		დკვ.№
თანამდებობა	გვარი	ხელმოწერა			
დირექტორი	კ. კვეტნაძე				
არქიტექტორი	მ. პაპუაშვილი		**ჭრილი 1-1, ჭრილი 2-2, ჭრილი 3-3 და ჭრილი 4-4**		ინვ.№
შეასრულა	კ. შარვაძე				
შეამოწმა	კ. შარვაძე				
ქ. თბილისი, ბათუმის ქ. №18 ტელ: 5 99 55 55 74			სტადია	ფურცელი	ფურც-რაოდენობა	თარიღი	მასშტაბი
			ე.პ	ა-10	19	2014წ.	1:100

ჭრილი 5-5 მ. 1:100

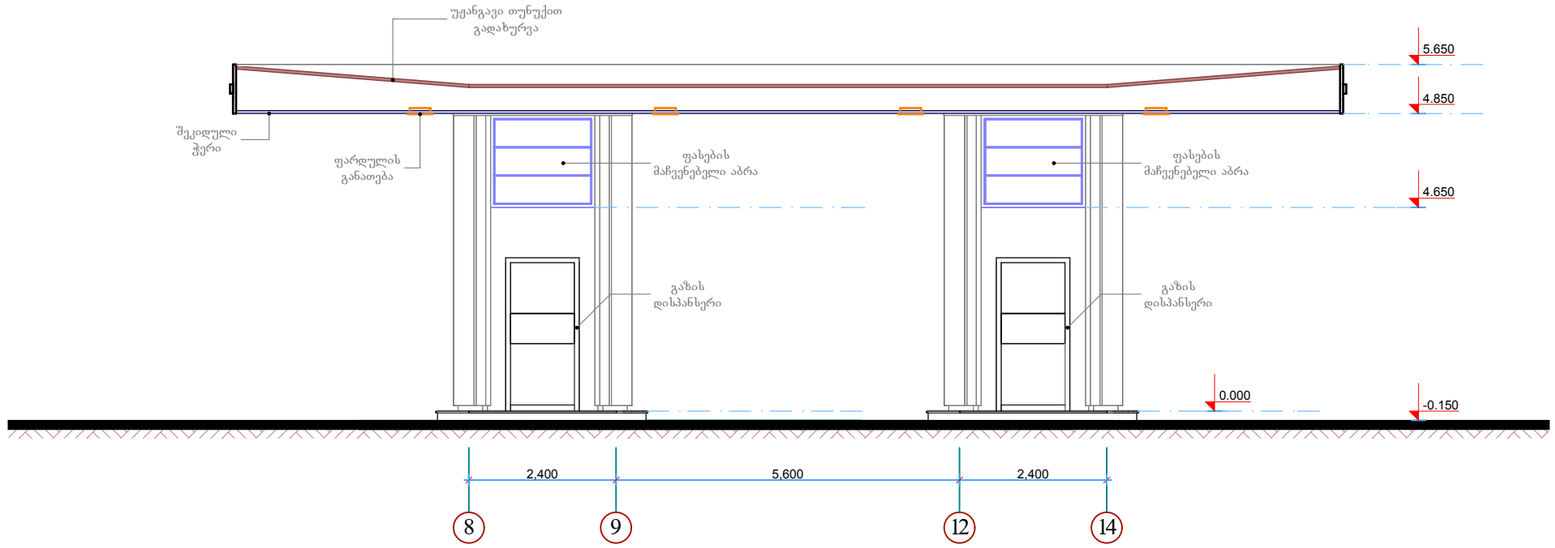

ჭრილი 6-6 მ. 1:100

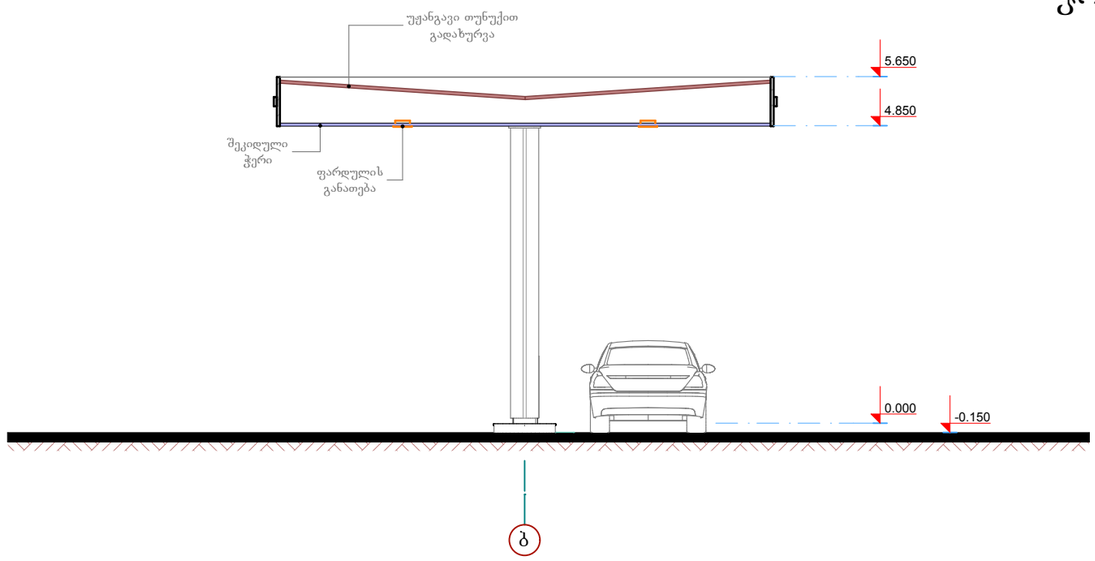

შენიშვნა: წითელი ხაზების ღერძების სანახავად იხ. ფურცელი ა-5

შ.პ.ს. ,,კოდე"						
საპროექტო ჯგუფი			ქ. თბილისში, ბელიაშვილის ქუჩაზე, მამულაშვილის მიერ შესყიდული მიწის ნაკვეთის საჩრდილოთ მდებარე შ.პ.ს. ,,კოდე"-ს კუთვნილ მიწის ნაკვეთზე გზგასასვლელი სადგურის მშენებლობის პროექტი		დკვ.№
თანამდებობა	გვარი	ხელმოწერა				
დირექტორი	კ. კვეტნაძე					
არქიტექტორი	მ. პაპუაშვილი		ჭრილი 5-5 და ჭრილი 6-6			ინვ.№
შეასრულა	კ. შარვაძე					
შეამოწმა	კ. შარვაძე					
ქ. თბილისი, ბათუმის ქ. №18 ტელ: 5 99 55 55 74			სტადია	ფურცელი	ფურც-რაოდენობა	თარიღი	მასშტაბი
			ე.პ	ა-11	19	2014წ.	1:100