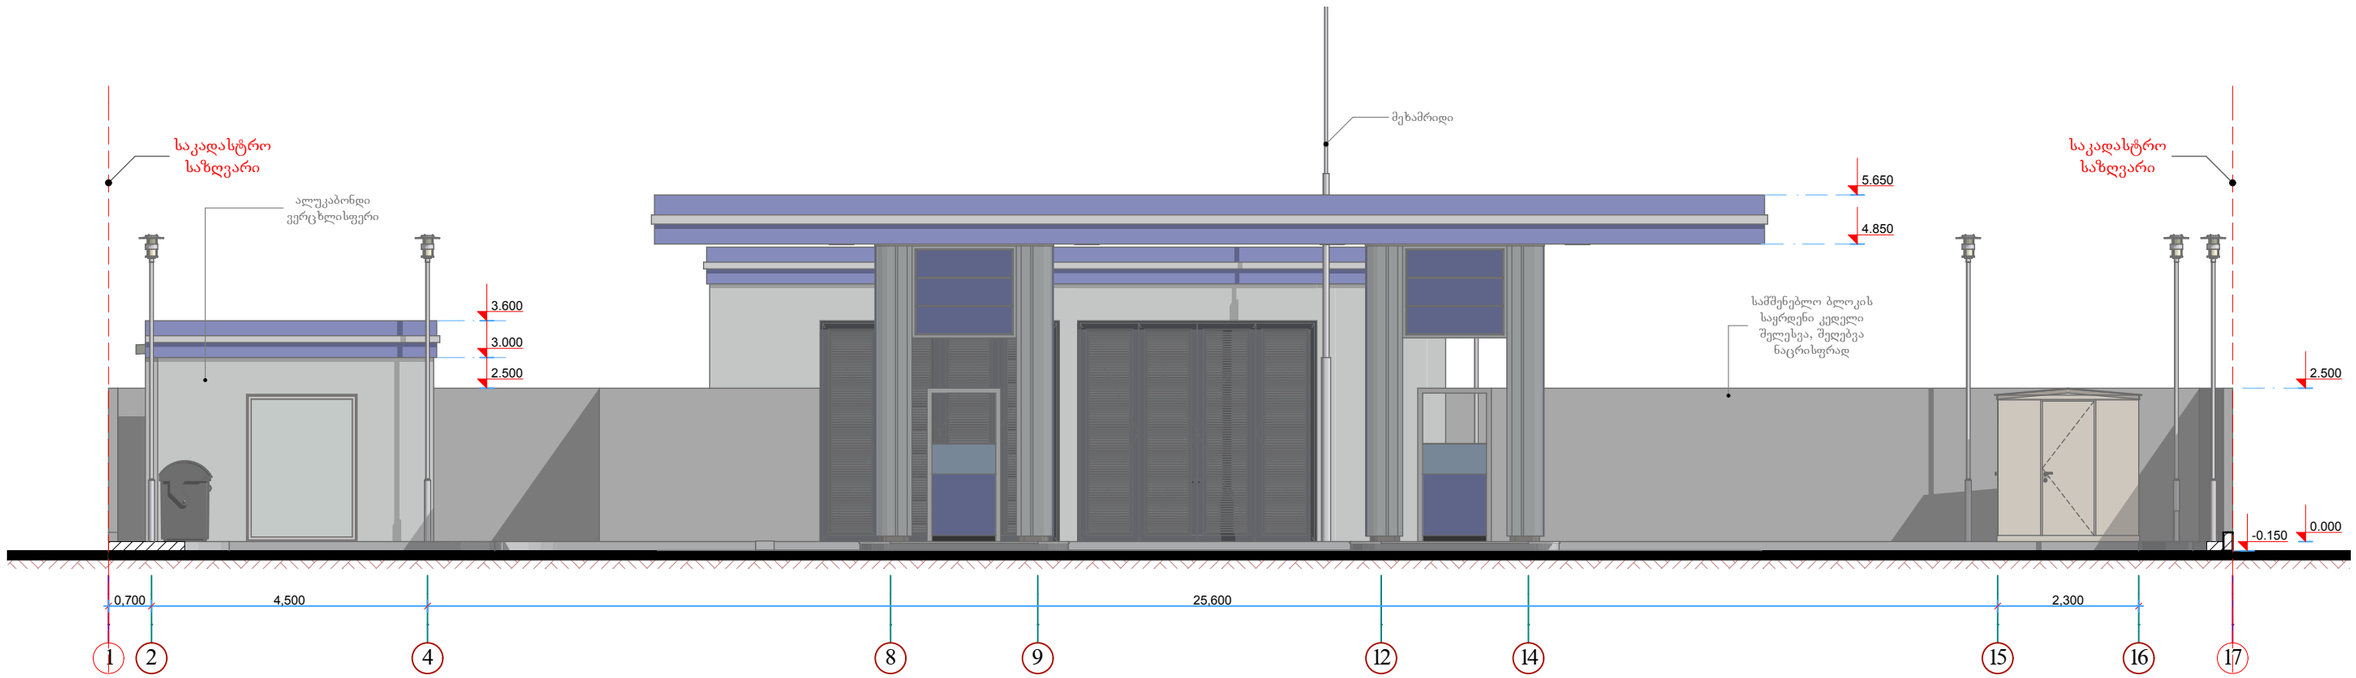

ფასადი 17-1 ღერძებში მ. 1:100

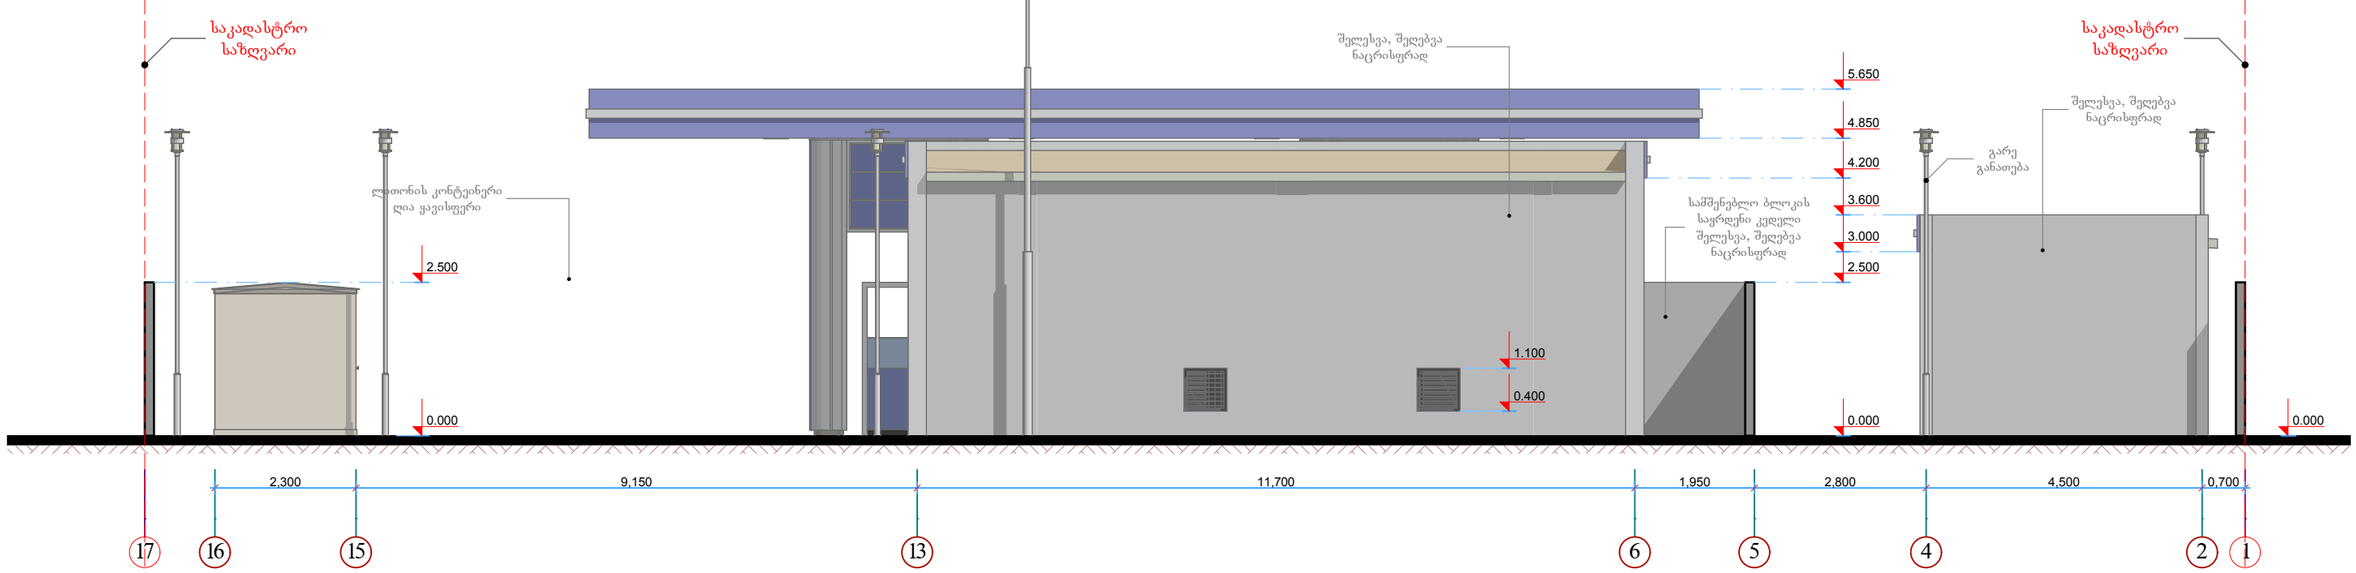

შ.პ.ს. ,,კოდუ"					
საპროექტო ჯგუფი			ქ. თბილისში, ბეჟიაშვილის ქუჩაზე. მამულაშვილის მიერ შესყიდული მიწის ნაკვეთის საზღვრით მდებარე შ.პ.ს. ,,კოდუ-ს კუთვნილ მიწის ნაკვეთზე განსახორციელებელი სადგურის მშენებლობის პროექტი		დკვ.№
თანამდებობა	გვარი	ხელმოწერა			
დირექტორი	კ. კვეტენაძე				
არქიტექტორი	მ. პაპუკაშვილი		ფასადი 1-17 და ფასადი 17-1 ღერძებში		ინვ.№
შეასრულა	კ. შარვაძე				
შეამოწმა	კ. შარვაძე				
ქ. თბილისი, ბათუმის ქ. №18 ტელ: 5 99 55 55 74			სტადია	ფურცელი	ფურც-რაოდენობა	თარიღი	მასშტაბი
			ე.პ	ა-12	19	2014წ.	1:100

ფასადი ა-კ ღერძებში მ. 1:100

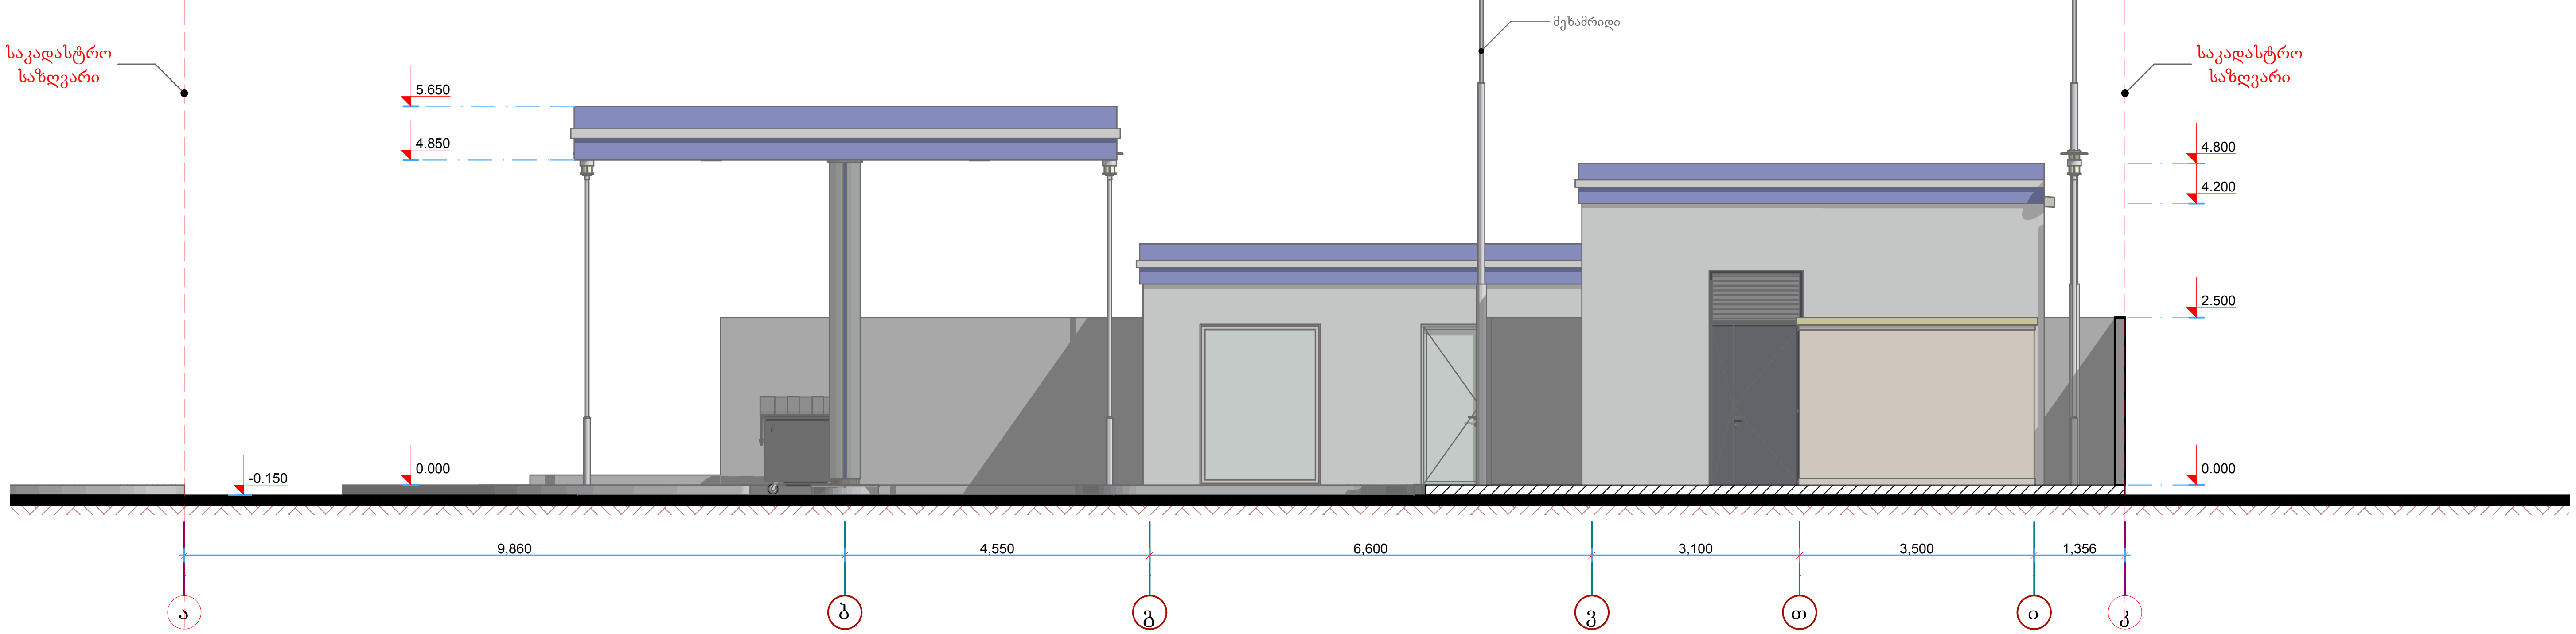

ფასადი კ-ა ღერძებში მ. 1:100

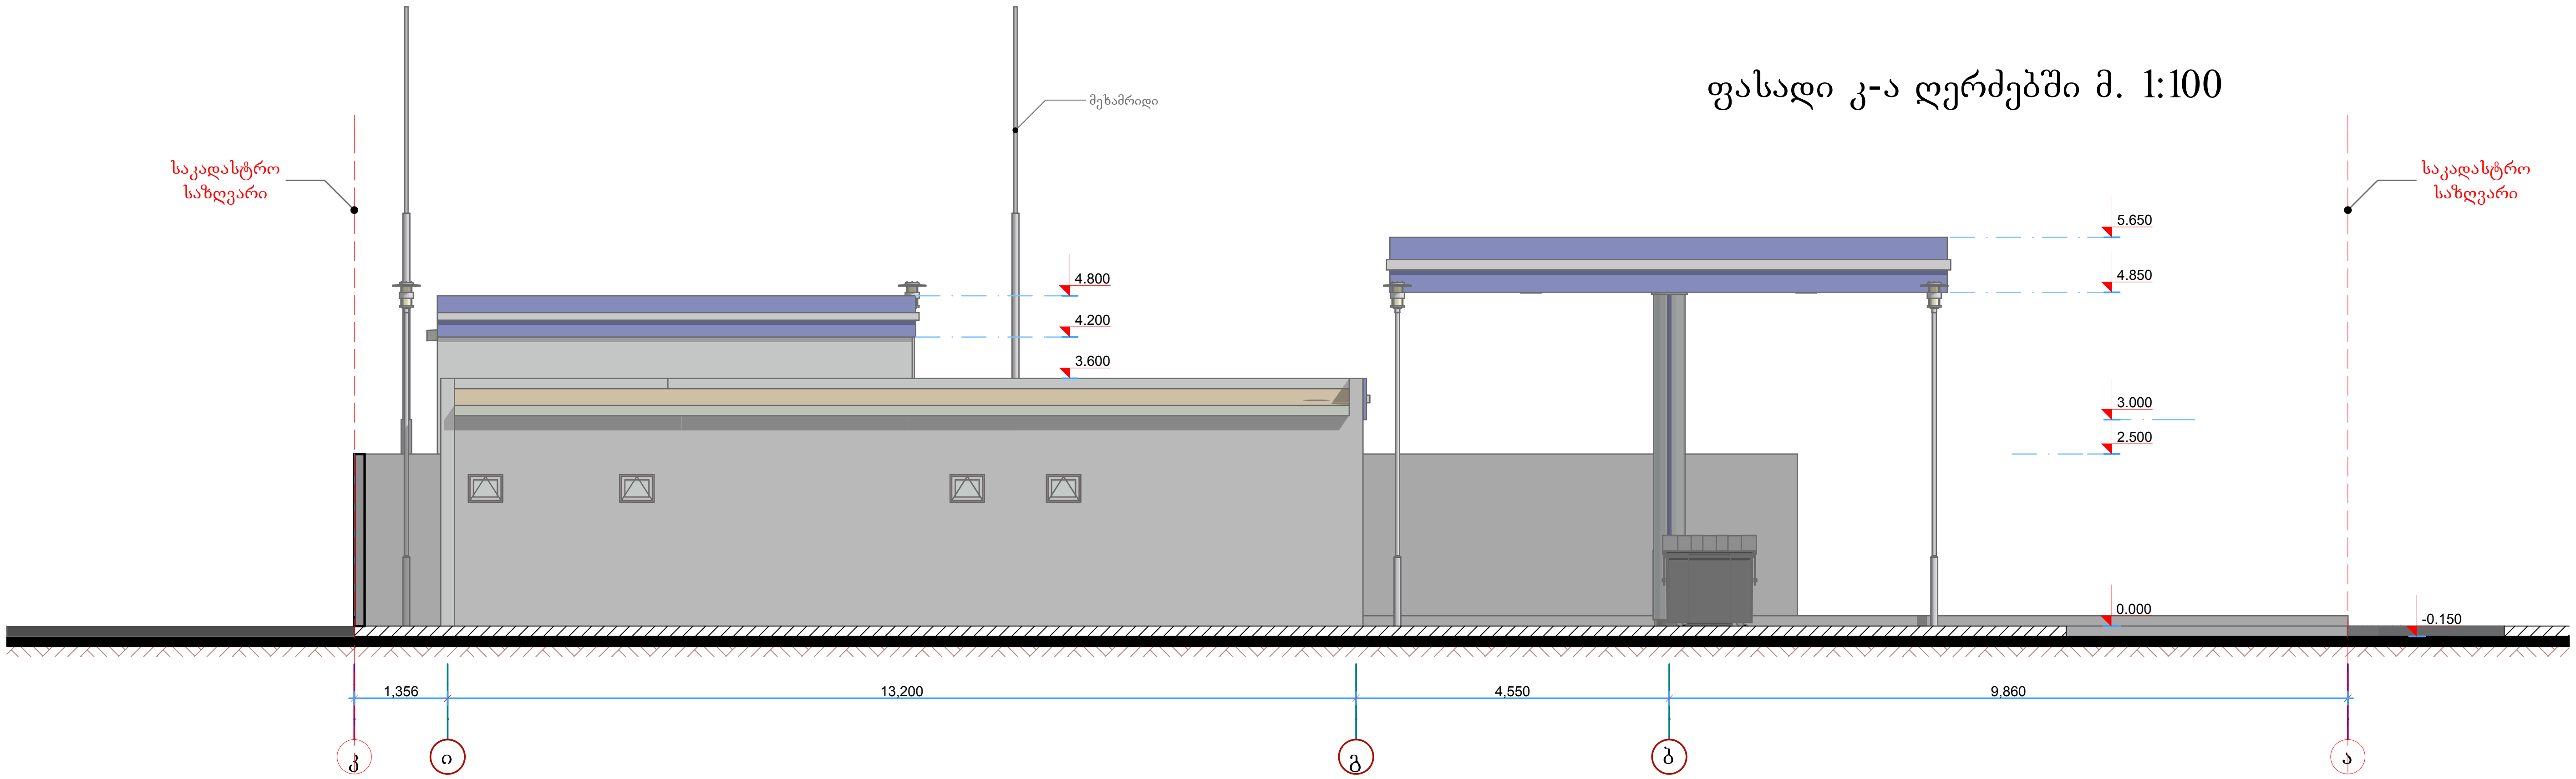

შ.პ.ს. ,,კოდუ"							
საპროექტო ჯგუფი			ქ. თბილისში, ბელიაშვილის ქუჩაზე, მამულაშვილის მიერ შესყიდული მიწის ნაკვეთის სამხრეთით მდებარე შ.პ.ს. ,,კოდუ"-ს კუთვნილ მიწის ნაკვეთზე გზგასასამართი სადგურის მშენებლობის პროექტი				დკვ.№
თანამდებობა	გვარი	ხელმოწერა					
დირექტორი	კ. კვეტენაძე						
არქიტექტორი	მ. პაპუკაშვილი		ფასადი ა-კ და ფასადი კ-ა ღერძებში				ინვ.№
შეასრულა	კ. შარვაძე						
შეამოწმა	კ. შარვაძე						
ქ. თბილისი, ბათუმის ქ. №18 ტელ: 5 99 55 55 74			სტადია	ფურცელი	ფურც. რაოდენობა	თარიღი	მასშტაბი
			ე.პ	ა-13	19	2014წ.	1:100

ფასადი 1-17 ღერძებში მ. 1:100

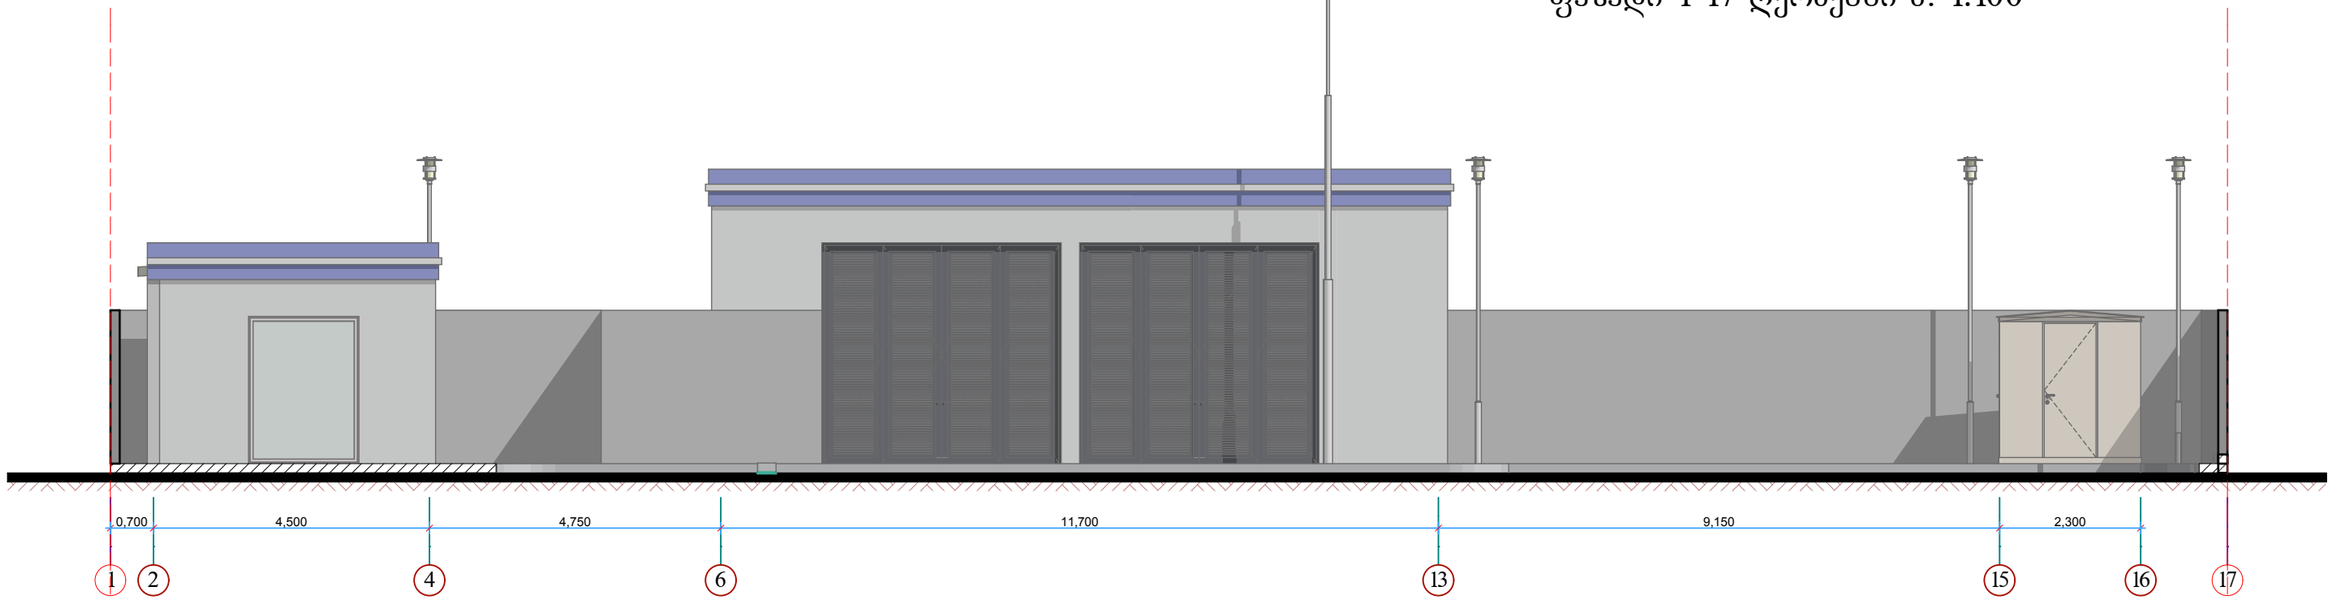

ფასადი გ-ი ღერძებში მ. 1:100

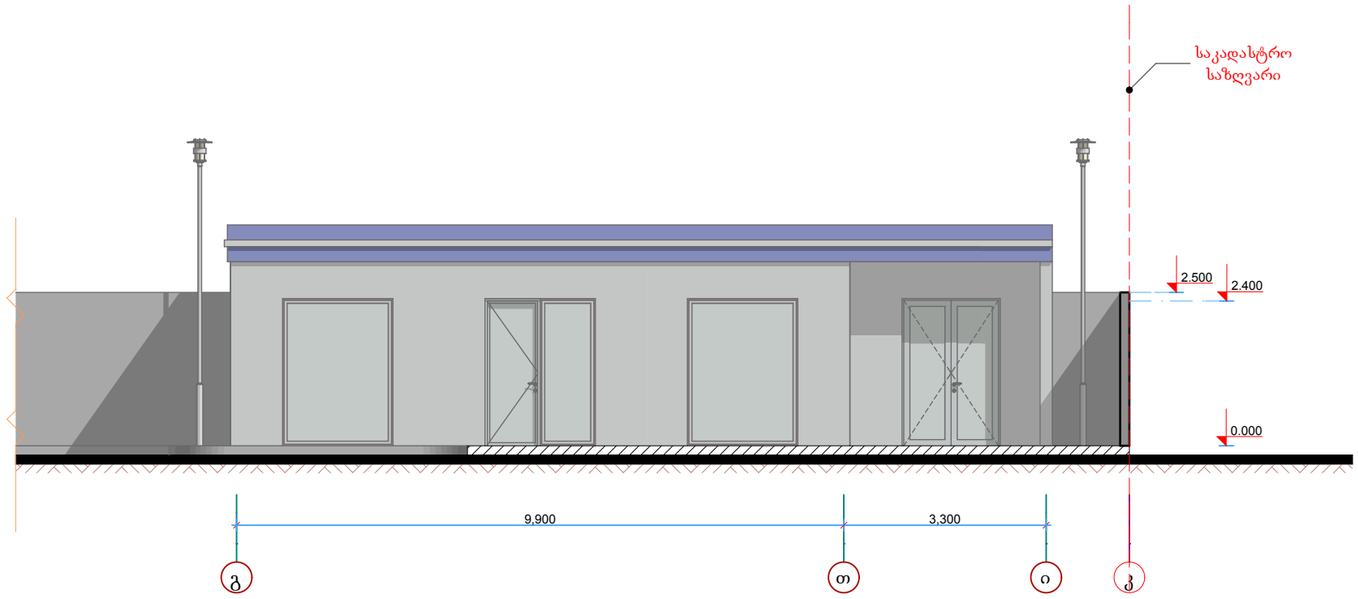

ფასადი ი-თ ღერძებში მ. 1:100

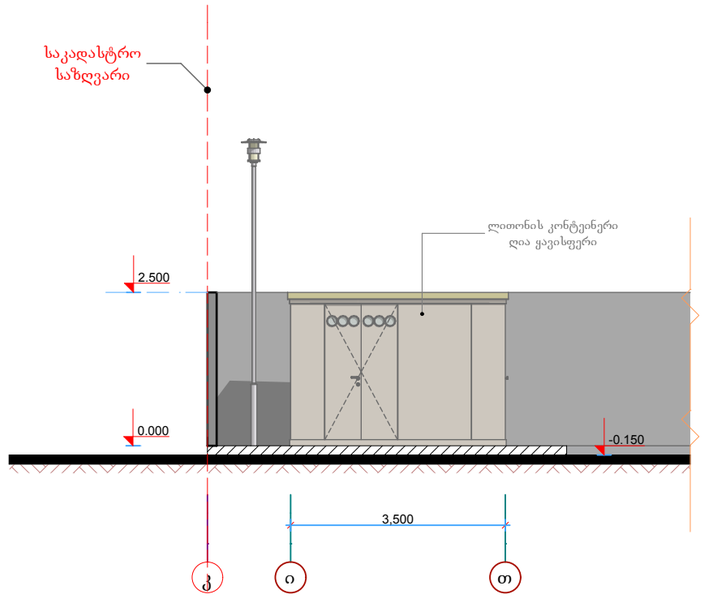

შ.პ.ს. ,,კოდე"					
საპროექტო ჯგუფი			ქ. თბილისში, ბელაშვილის ქუჩაზე, მამულაშვილის მიერ შესყიდული მიწის ნაკვეთის საჩრდილო მდებარე შ.პ.ს. ,,კოდე"-ს კუთვნილ მიწის ნაკვეთზე გზგასახსნართი სადგურის მშენებლობის პროექტი		დკვ.№
თანამდებობა	გვარი	ხელმოწერა			
დირექტორი	კ. კვეტენაძე				
არქიტექტორი	მ. პაპუკაშვილი		ფასადი 1-17, ფასადი გ-ი და ფასადი ი-თ ღერძებში		ინვ.№
შეასრულა	კ. შარვაძე				
შეამოწმა	კ. შარვაძე				
ქ. თბილისი, ბათუმის ქ. №18 ტელ: 5 99 55 55 74			სტადია	ფურცელი	ფურც. რაოდენობა	თარიღი	მასშტაბი
			ე.პ	ა-14	19	2014წ.	1:100

კარი	№	1	2	3	4	5	6
	ფორმა	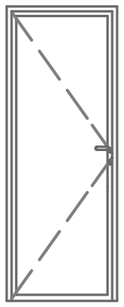	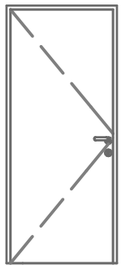	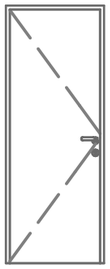	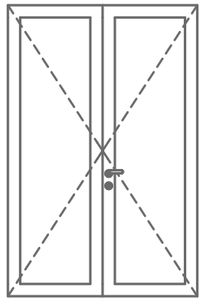	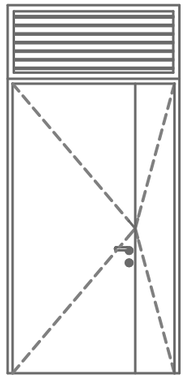	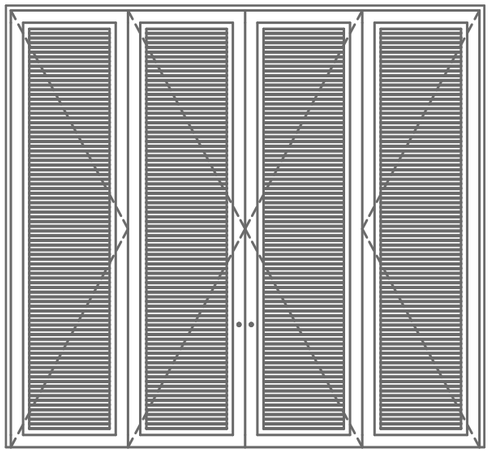
	ზომა	900X2400	900X2200	800X2200	1500X2400	1200X3000	3900X3600
	მასალა	ალუმინი შუშით	მდფი	მდფი	ალუმინი შუშით ორფრთიანი	ლითონი ორფრთ. ჟალუზიანი ფრამუგით	ლითონი ოთხფრთიანი ჟალუზიანი
რაოდენობა		1 ცალი	3 ცალი	2 ცალი	1 ცალი	1 ცალი	2 ცალი

ფანჯარა	№	1	2	3	4
	ფორმა	 	 		
	ზომა	1800X2400	1800X2400	500X400	700X700
	მასალა	ალუმინი შუშით		ალუმინი შუშით	ლითონი ჟალუზით
რაოდენობა		3 ცალი	1 ცალი	4 ცალი	2 ცალი

კარ-ფანჯრების სპეციფიკაცია

შ.პ.ს. ,,კოდუ"					
საპროექტო ჯგუფი			ქ. თბილისში, ბელიაშვილის ქუჩაზე, მაჭალაშვილის მიერ შესყიდული მიწის ნაკვეთის საზღვრებთან მდებარე შპს. „კოდუ-ს კუთვნილ მიწის ნაკვეთზე გზებისპირთა სადგურის მშენებლობის პროექტი		დკვ.№
თანამდებობა	გვარი	ხელმოწერა			
დირექტორი	კ. კვეტენაძე				
არქიტექტორი			კარ-ფანჯრების სპრეციფიკაცია		ინვ.№
შეასრულა	კ. შარვაძე				
შეამოწმა	კ. შარვაძე				
ქ. თბილისი, ბათუმის ქ. №18 ტელ: 5 99 55 55 74			სტადია	ფურცელი	ფურც-რაოდენობა	თარიღი	მასშტაბი
			ე.პ	ა-15	19	2014წ.	1:50