სიმაღლის განმსაზღვრელი სქემა მ. 1:200

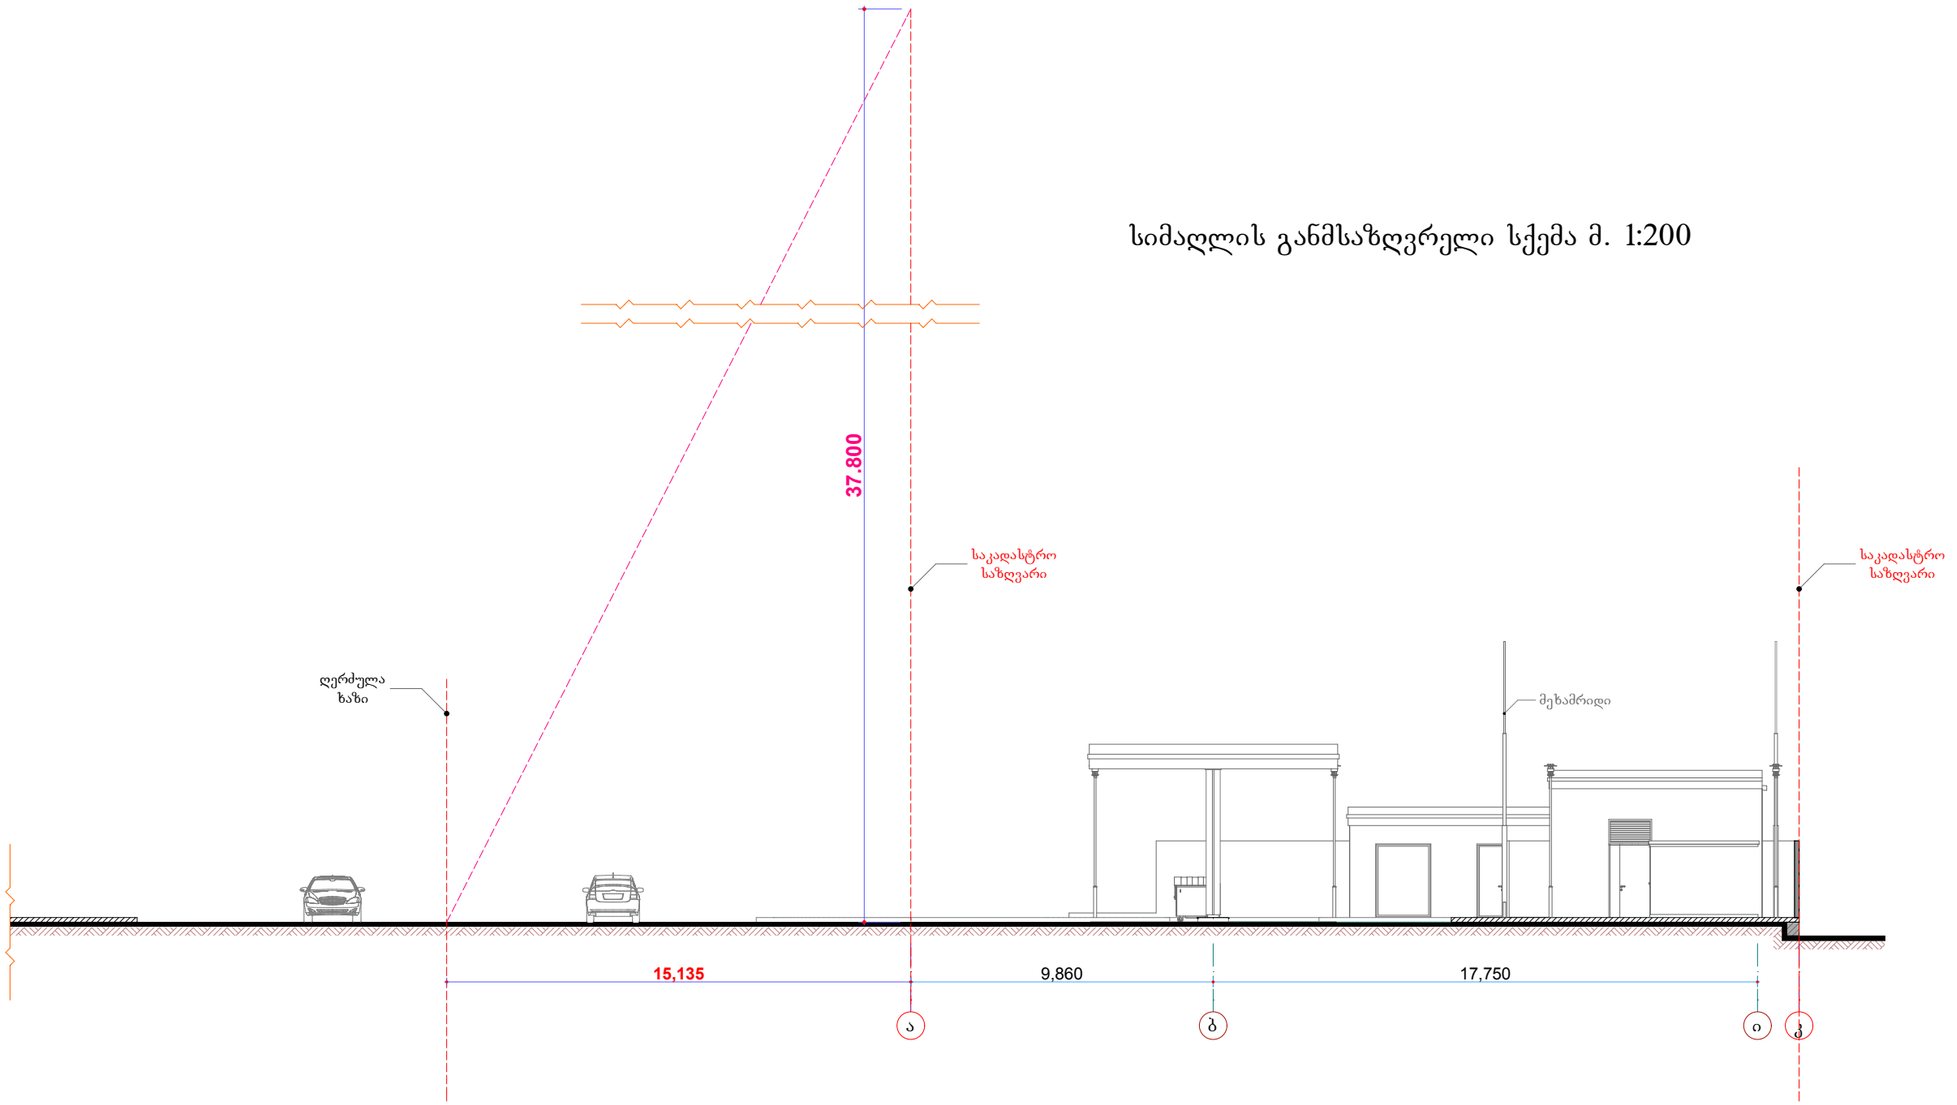

შენიშვნა: სიმაღლის სხივის ჭრილი იხ. ფურცელი N ა-3

შ.პ.ს. ,,კოდე"					
საპროექტო ჯგუფი			ქ. თბილისში, ბელიაშვილის ქუჩაზე. მამულაშვილის მიერ შესყიდული მიწის ნაკვეთის სამხრეთით მდებარე შ.პ.ს. ,,კოდე"-ს კუთვნილ მიწის ნაკვეთზე გზისპირა სადგურის მშენებლობის პროექტი		დკვ.№
თანამდებობა	გვარი	ხელმოწერა			
დირექტორი	კ. კვეტენაძე				
არქიტექტორი	მ. პაპუკაშვილი		**სიმაღლის განმსაზღვრელი სქემა**		ინვ.№
შეასრულა	კ. შარვაძე				
შეამოწმა	კ. შარვაძე				
ქ. თბილისი, ბათუმის ქ. №18 ტელ: 5 99 55 55 74			სტადია	ფურცელი	ფურც. რაოდენობა	თარიღი	მასშტაბი
			ე.პ	ა-19	1	2014წ.	1:200

გენგეგმა მ. 1:500

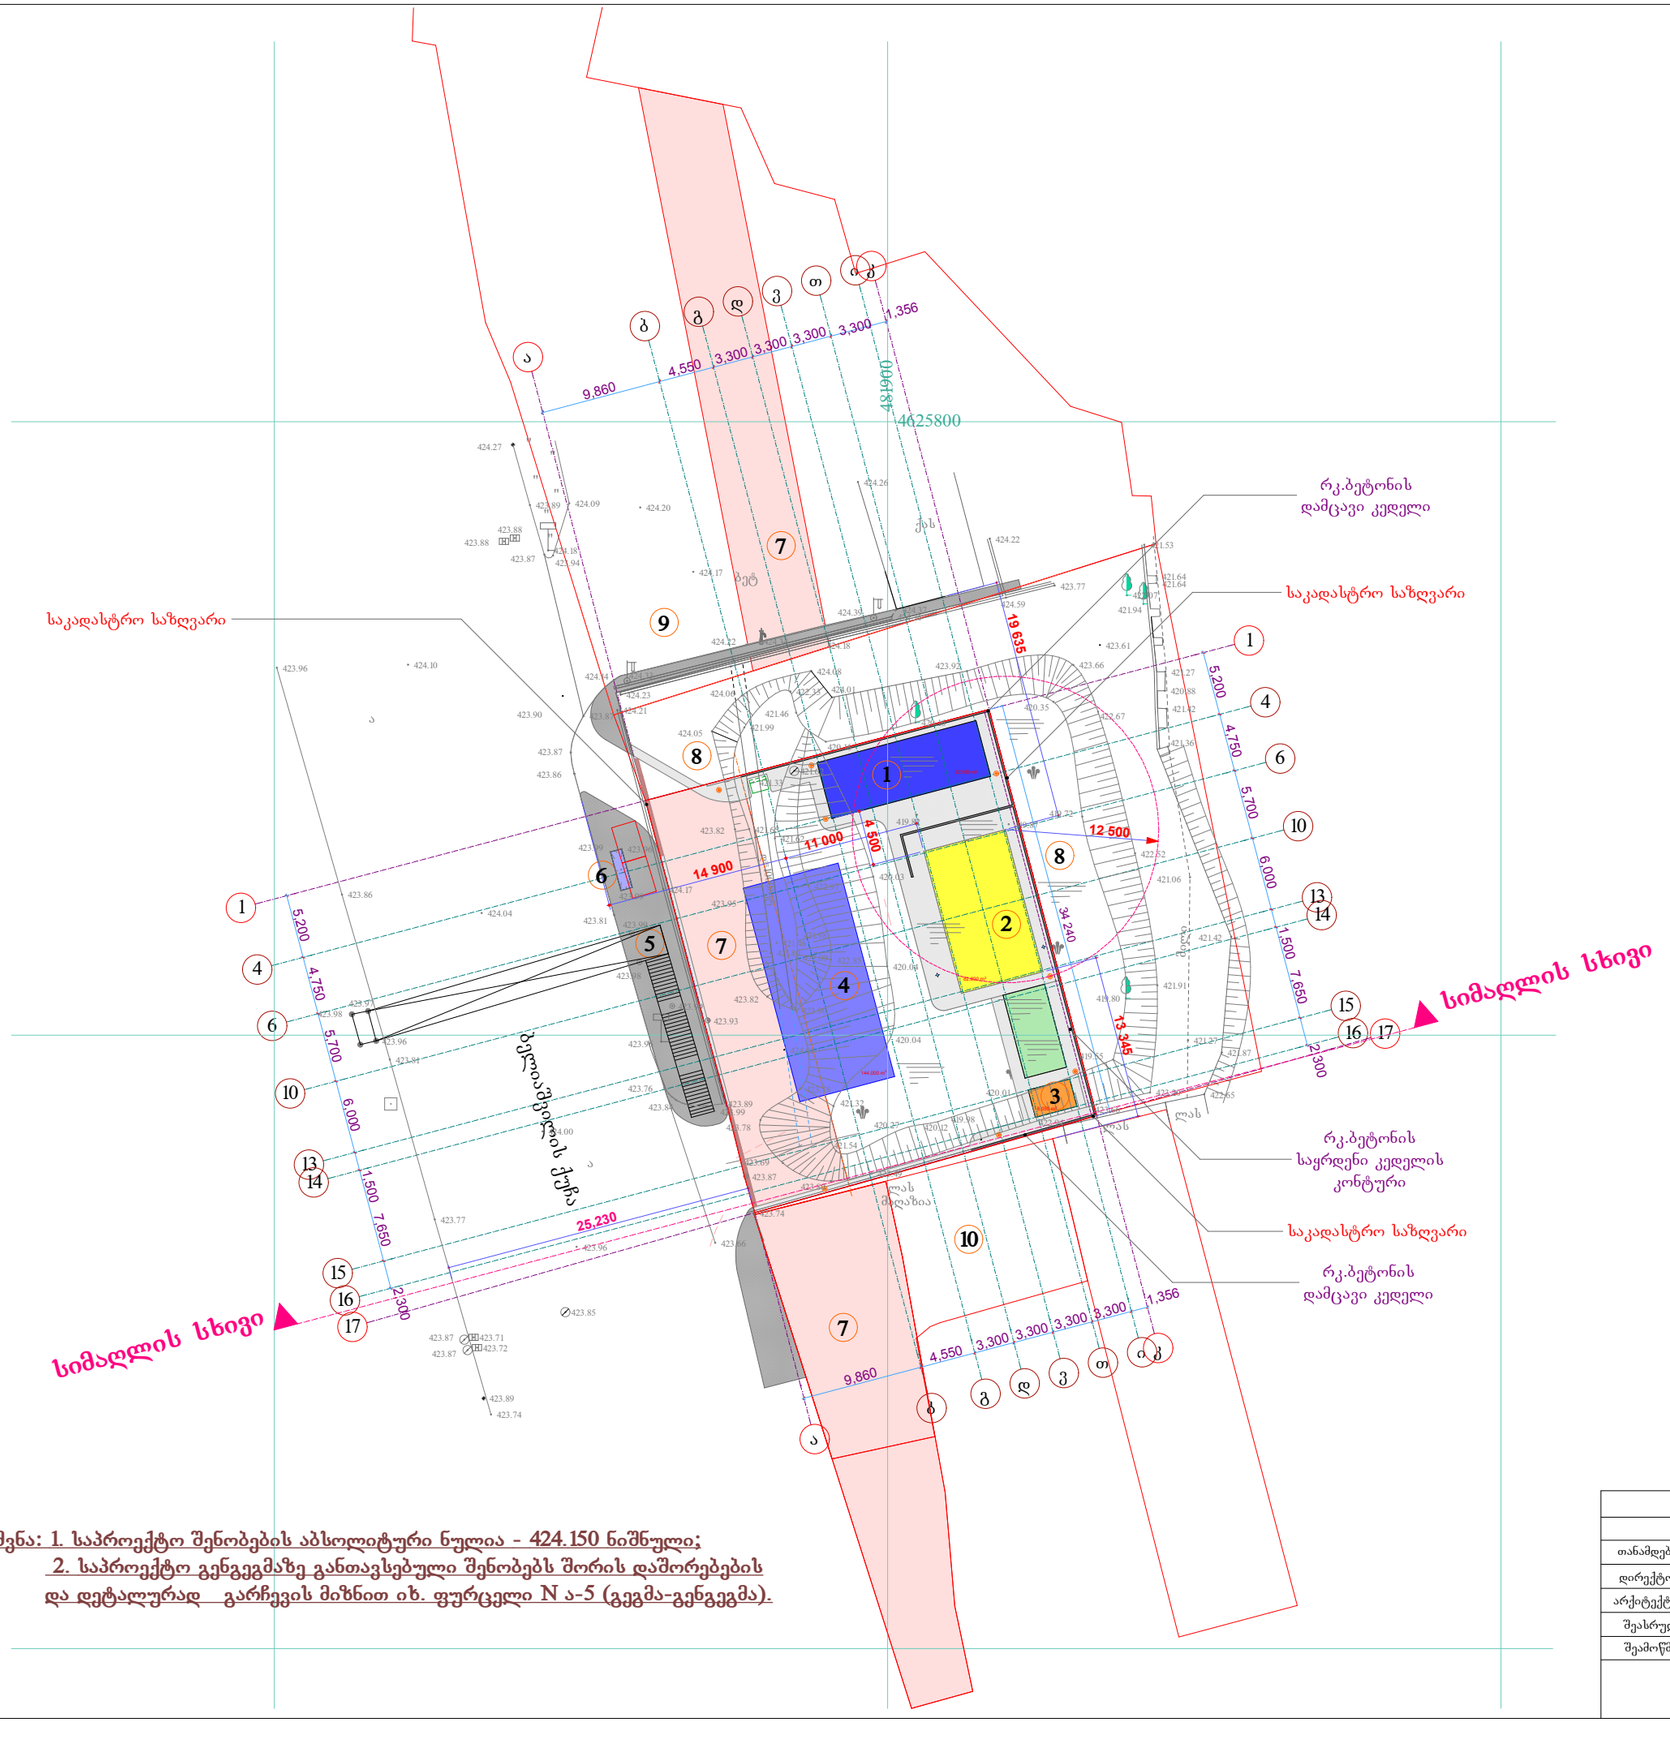

ექსპლიკაცია:

1. საოპერატორო, სან.კვანძი
2. საკომპრესორო
3. სატრანსფორმატორო
4. გაზგასამართი ფარდული
5. ქუჩაზე გადასასვლელი ხიდი
6. ავტობუსების გაჩერება
7. ტერიტორიის სერვიტუტი
8. აუქცონზე შეძენილი ტერიტორია
9. აგს ,,სოკარი"-ს ტერიტორია
10. ავტოსახელოსნოს ტერიტორია

შენიშვნა: 1. საპროექტო შენობების აბსოლიტური ნულია - 424.150 ნიშნულე;
2. საპროექტო გენგეგმაზე განთავსებული შენობებს შორის დაშორებების და დეტალურად გარჩევის მიზნით იხ. ფურცელი N ა-5 (გეგმა-გენგეგმა).

შ.პ.ს. ,,კოდუ"					
საპროექტო ჯგუფი			ქ. თბილისში, ბელიაშვილის ქუჩაზე, მამულაშვილის მიერ შესყიდული მიწის ნაკვეთის საზღვრებთან მდებარე შ.პ.ს. ,,კოდუ"-ს კუთვნილ მიწის ნაკვეთზე გზისახასათო სადგურის მშენებლობის პროექტი		დკვ.№
თანამდებობა	გვარი	ხელმოწერა			
დირექტორი	კ. კვეტნაძე				
არქიტექტორი	მ. პაპუაშვილი		გენგეგმა		ინვ.№
შეასრულა	კ. შარვაძე				
შეამოწმა	კ. კვეტნაძე				
ქ. თბილისი, ბათუმის ქ. №18 ტელ: 5 99 55 55 74			სტადია	ფურცელი	ფურც. რაოდენობა	თარიღი	მასშტაბი
			ე.პ	ა-3	19	2014წ.	1:500