„შეთანხმებულია“

ქ. თბილისის მერიის ტრანსპორტის საქალაქო სამსახურის უფროსის მოადგილე

მ. ჭამპურიძე

„შეთანხმებულია“

ქ. თბილისის საპატრულო პოლიციის მთავარი სამმართველოს უფროსის მოადგილე

ლ. ჯოხაძე

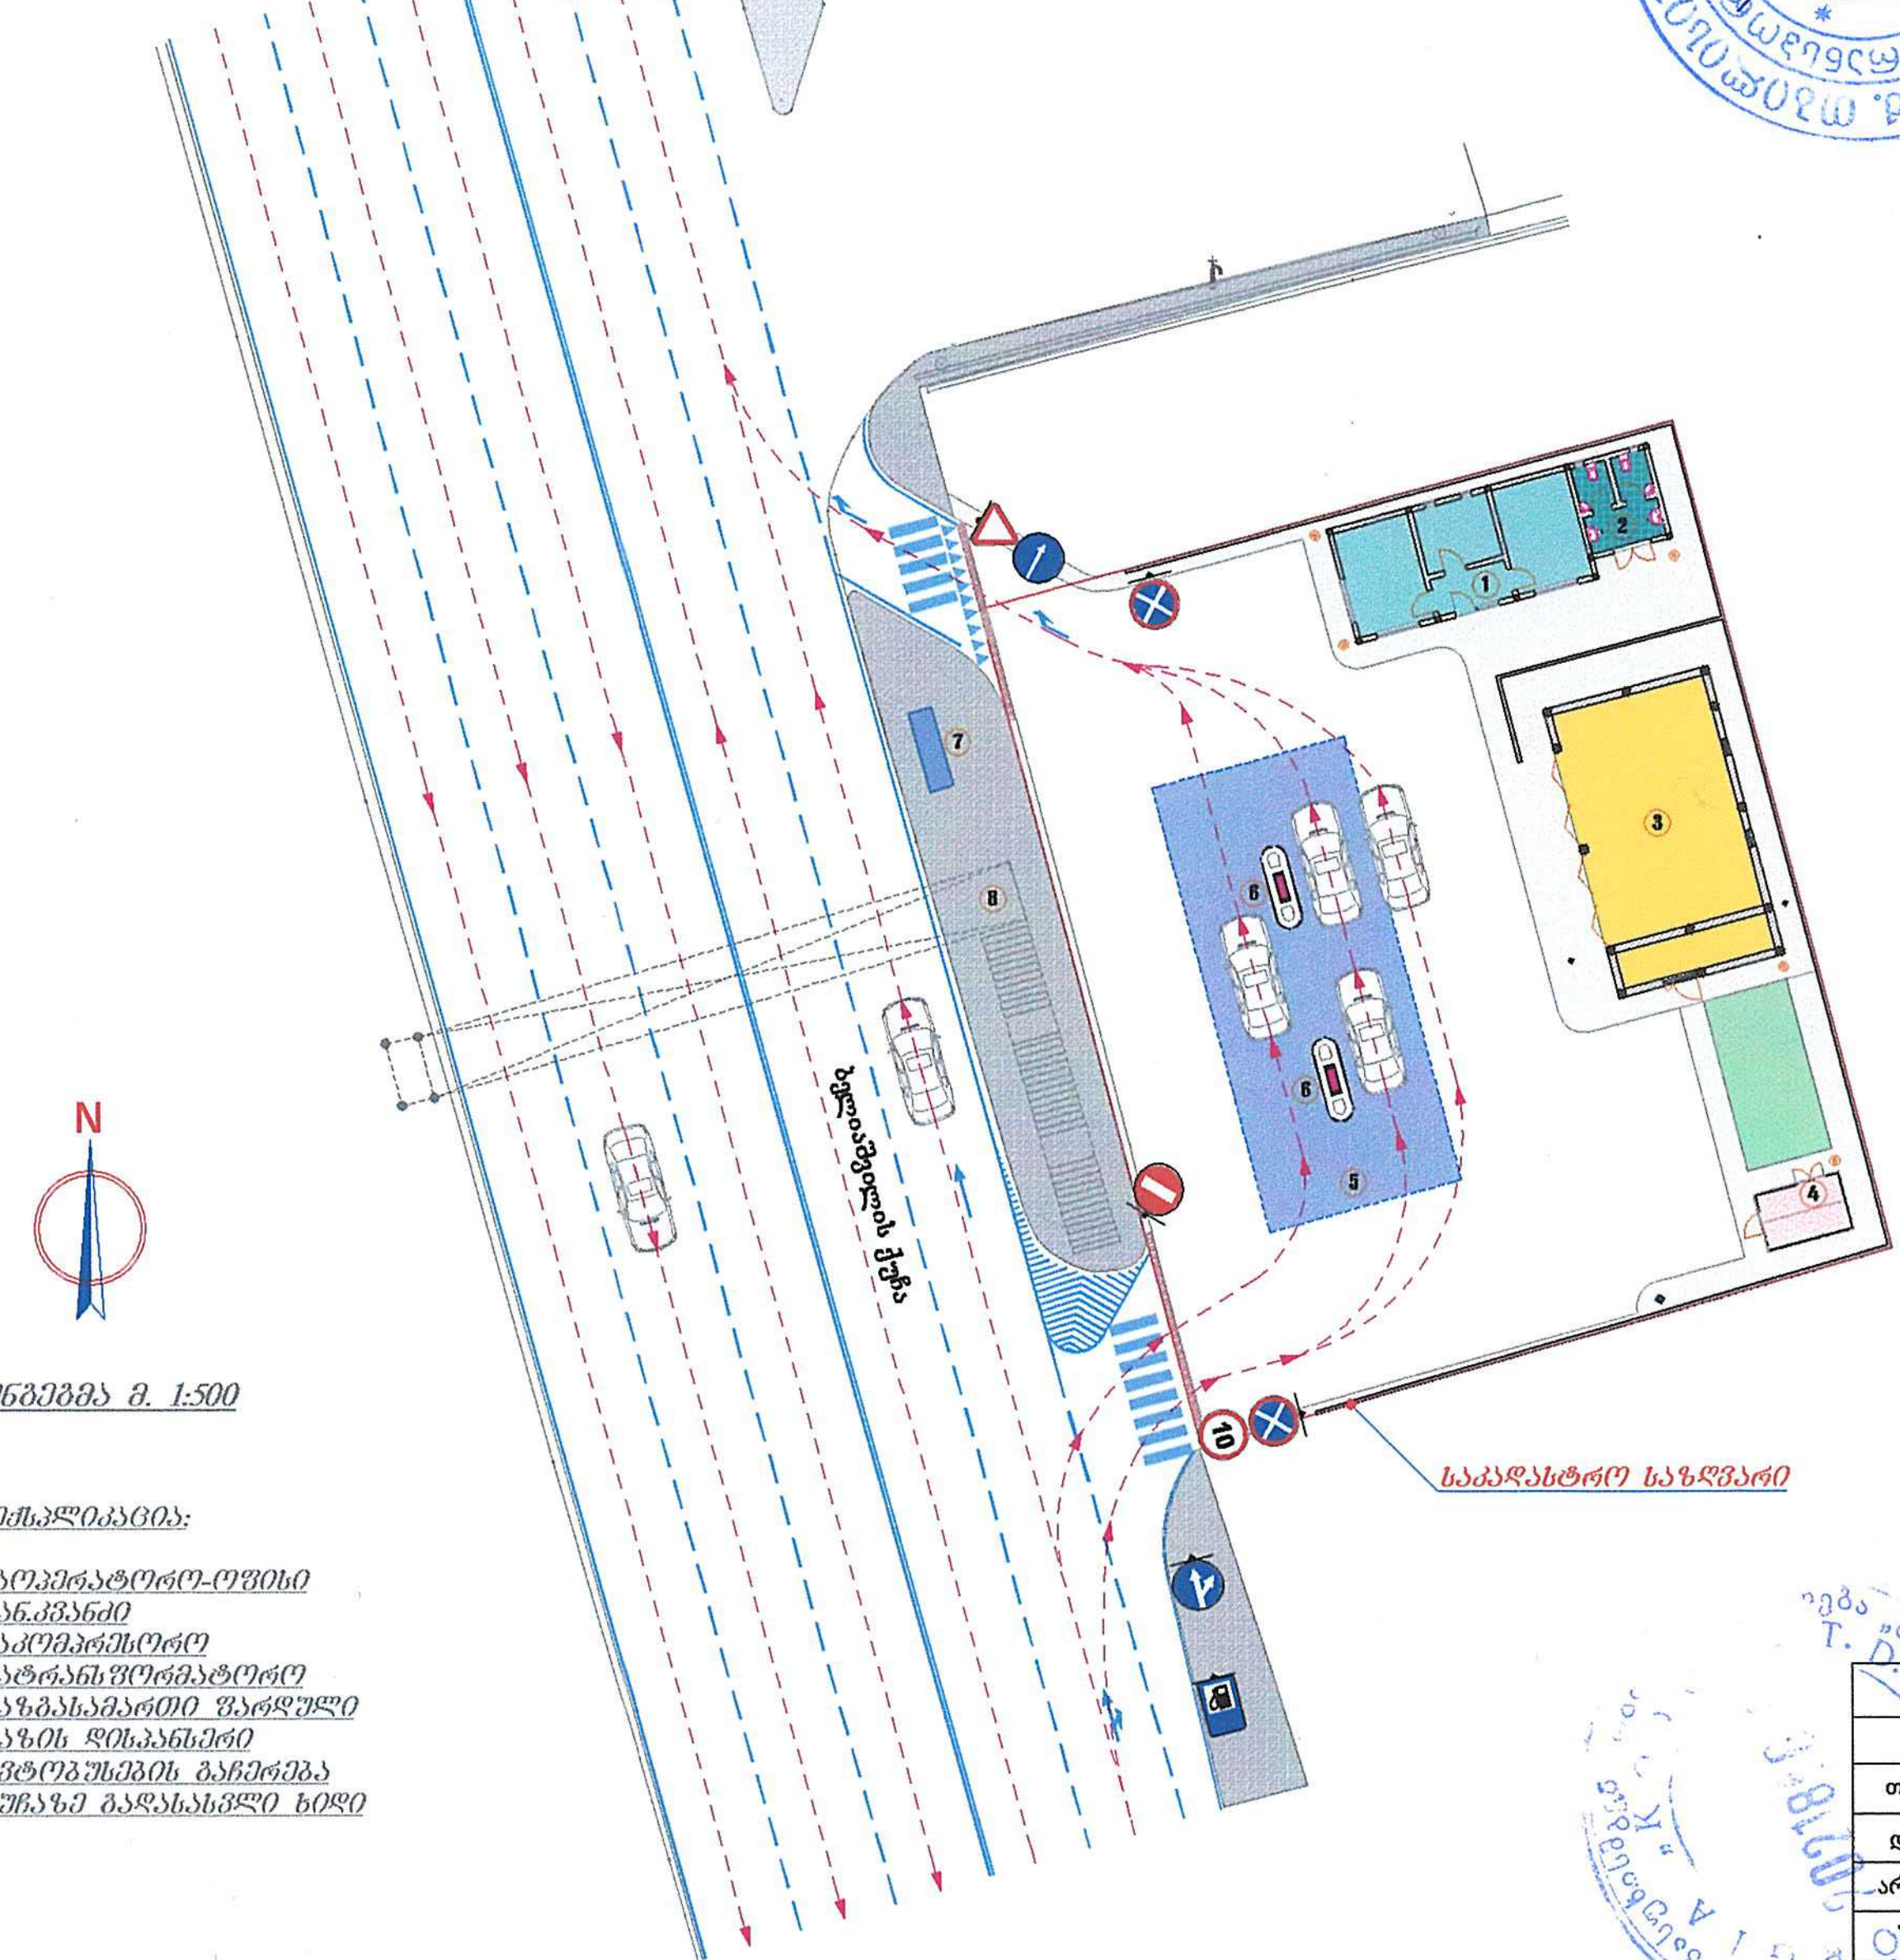

გენგეგმა მ. 1:500

ექსპლიკაცია:

1. საოპერატორო-ოფისი
2. სან.კვანძი
3. საკომპრესორო
4. სატრანსფორმატორო
5. გაზგასამართი ფარდული
6. გაზის დისპანსერი
7. ავტობუსების გაჩერება
8. ქუჩაზე გადასასვლელი ხიდი

საგზაო მონიშვნა

1.8	— — —	25 მ.
1.1	——	24 მ.
1.16.1.	‹‹‹	4 მ.
1.13	▾▾▾▾▾▾▾▾	10 ცალი
1.14	▮▮▮▮▮▮	13 ცალი
1.18	↑	1 ცალი
1.18	↑	1 ცალი
1.18	↱	2 ცალი

საგზაო ნიშნები

2.4	▽	1 ცალი
3.1	⛔	1 ცალი
3.24	10	1 ცალი
3.27	⊗	2 ცალი
4.1.2	→	1 ცალი
4.1.4	↱	1 ცალი
6.3	⛽	1 ცალი

სატრანსპორტო ნაკადის მოძრაობის მიმართულება

შ.პ.ს. „კოდუ"						
საპროექტო ჯგუფი			ქ. თბილისში, ბელიაშვილის ქუჩაზე, მამულაშვილის მიერ შესყიდული მიწის ნაკვეთის სამხრეთით მდებარე შ.პ.ს. „კოდუ"-ს კუთვნილ მიწის ნაკვეთზე გზგასასამართი სადგურის მშენებლობის ესკიზური პროექტი			დკვ.№
თანამდებობა	გვარი	ხელმოწერა				
დირექტორი	კ. კვეტენაძე					
არქიტექტორი	კ. შარვაძე		საგზაო მოძრაობის ორგანიზაციის სქემა			ინვ.№
შეასრულა	კ. შარვაძე					
შეამოწმა	კ. კვეტენაძე					
ქ. თბილისი, ბათუმის ქ. №18 ტელ: 5 99 55 55 74			სტადია	ფურცელი	ფურც. რაოდენობა	თარიღი	მასშტაბი
			ე.პ	ა-1	1	2014წ.	1:500

ქალაქ თბილისის მერიის
სსიპ საბანგებო და გადაუდებელი
სიტუაციების მართვის სააგენტო

0160 ქ. თბილისი, ცინცაძის ქ. №28 ტელ: 38-62-20; 38-62-25; ფაქსი 38-62-21

2013 წლის „18“ თებერვალი № 01/01/115

შპს „კოდუ“-ს დირექტორს
ბატონ კ. კვეტენაძეს

თქვენი ა/წ 25 იანვრის №25-01/14-2 წერილზე გაცნობებთ, რომ განხილული აქნა ქ. თბილისში, ბელიაშვილის ქუჩაზე ავტოგაზგასამართი სადგურის სამშენებლო პროექტი. საპროექტო დოკუმენტაცია ძირითადად შეესაბამება მოქმედი სამშენებლო ნორმებისა და წესების ხანძარსაწინააღმდეგო მოთხოვნებს, მაგრამ გასათვალისწინებელია მიწისქვეშა სახანძრო ჰიდრანტის დამონტაჟება 150 მმ-იანი წყალსადენის მილზე

უფროსის მოადგილე მ. ყირიმელი

საქართველოს გარემოსა და ბუნებრივი რესურსების დაცვის სამინისტრო

MINISTRY OF ENVIRONMENT AND NATURAL RESOURCES PROTECTION OF GEORGIA

KA060171596094214

საქართველო, 0114 თბილისი, გ.გულუას ქ. N6; ტელ:2727200, 2727220, ფაქსი:2727237; www.moe.gov.ge
6 G. Gulua Str. 0114, Tbilisi, Georgia, Tel:(+995 32) 2727200, 2727220, Fax:2727237; www.moe.gov.ge

 # 521 **05 / თებერვალი / 2014 წ.**

შპს "კოდუ"-ს დირექტორს
ბატონ კ. კვეტენაძეს

ბატონო კობა,

საქართველოს გარემოსა და ბუნებრივი რესურსების დაცვის სამინისტრომ განიხილა თქვენი 2014 წლის 27 იანვრის #27-01/14-1 წერილი, რომლითაც ითხოვდით შპს "კოდუ"-ს კუთვნილი ავტომანქანების გაზგასამართი სადგურისთვის (ქ. თბილისი, ბელიაშვილის ქუჩა) შემუშავებული "ატმოსფერული ჰაერის დაბინძურების წყაროების და მათ მიერ გაფრქვეულ მავნე ნივთიერებათა ინვენტარიზაციის ტექნიკური ანგარიში"-ს შეთანხმებას.

გიგზავნით სამინისტროს მიერ შეთანხმებულ ზემოაღნიშნულ დოკუმენტს.

პატივისცემით,

ატმოსფერული ჰაერის დაცვის სამსახურის უფროსი ქეთევან კორძახია