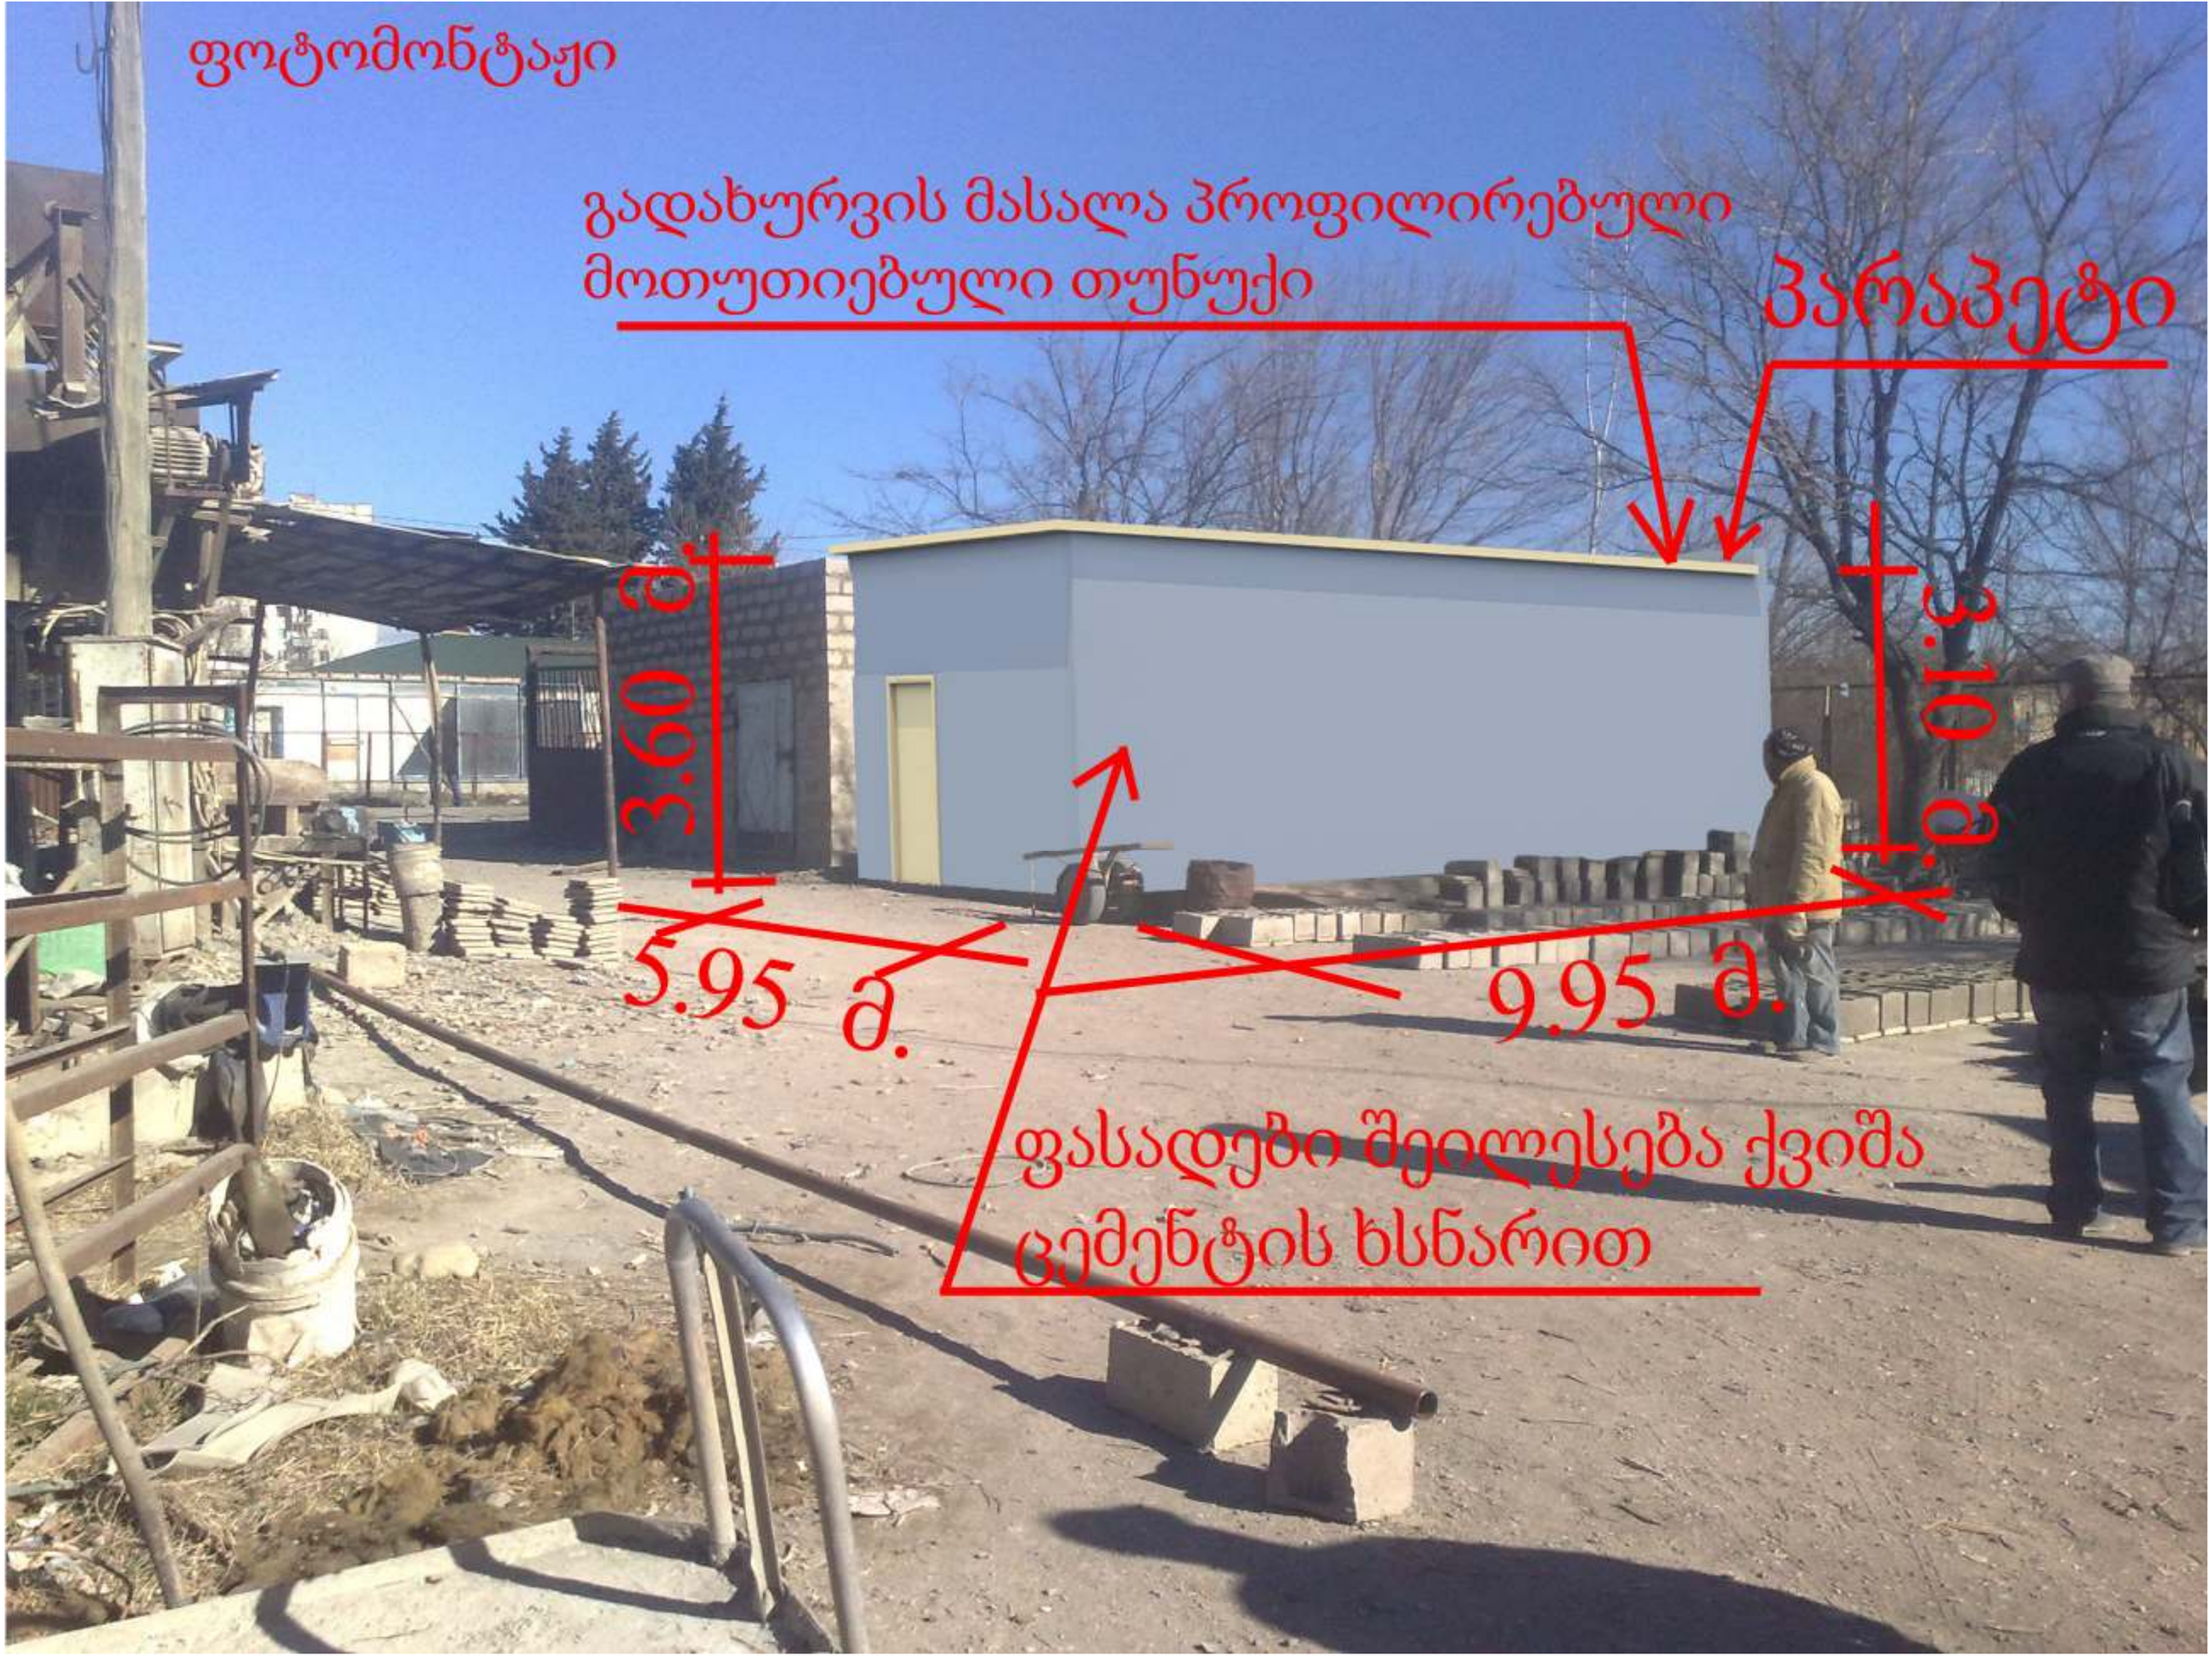
ფოტომონტაჟი
გადახურვის მასალა პროფილირებული მოთუთიებული თუნუქი
პარაპეტი
3.60 მ.
0.80 მ.
5.95 მ.
9.95 მ.
ფასადები შეილესება ქვიშა ცემენტის ხსნარით