
fasadi (1-4 RerZebSi) m 1:100

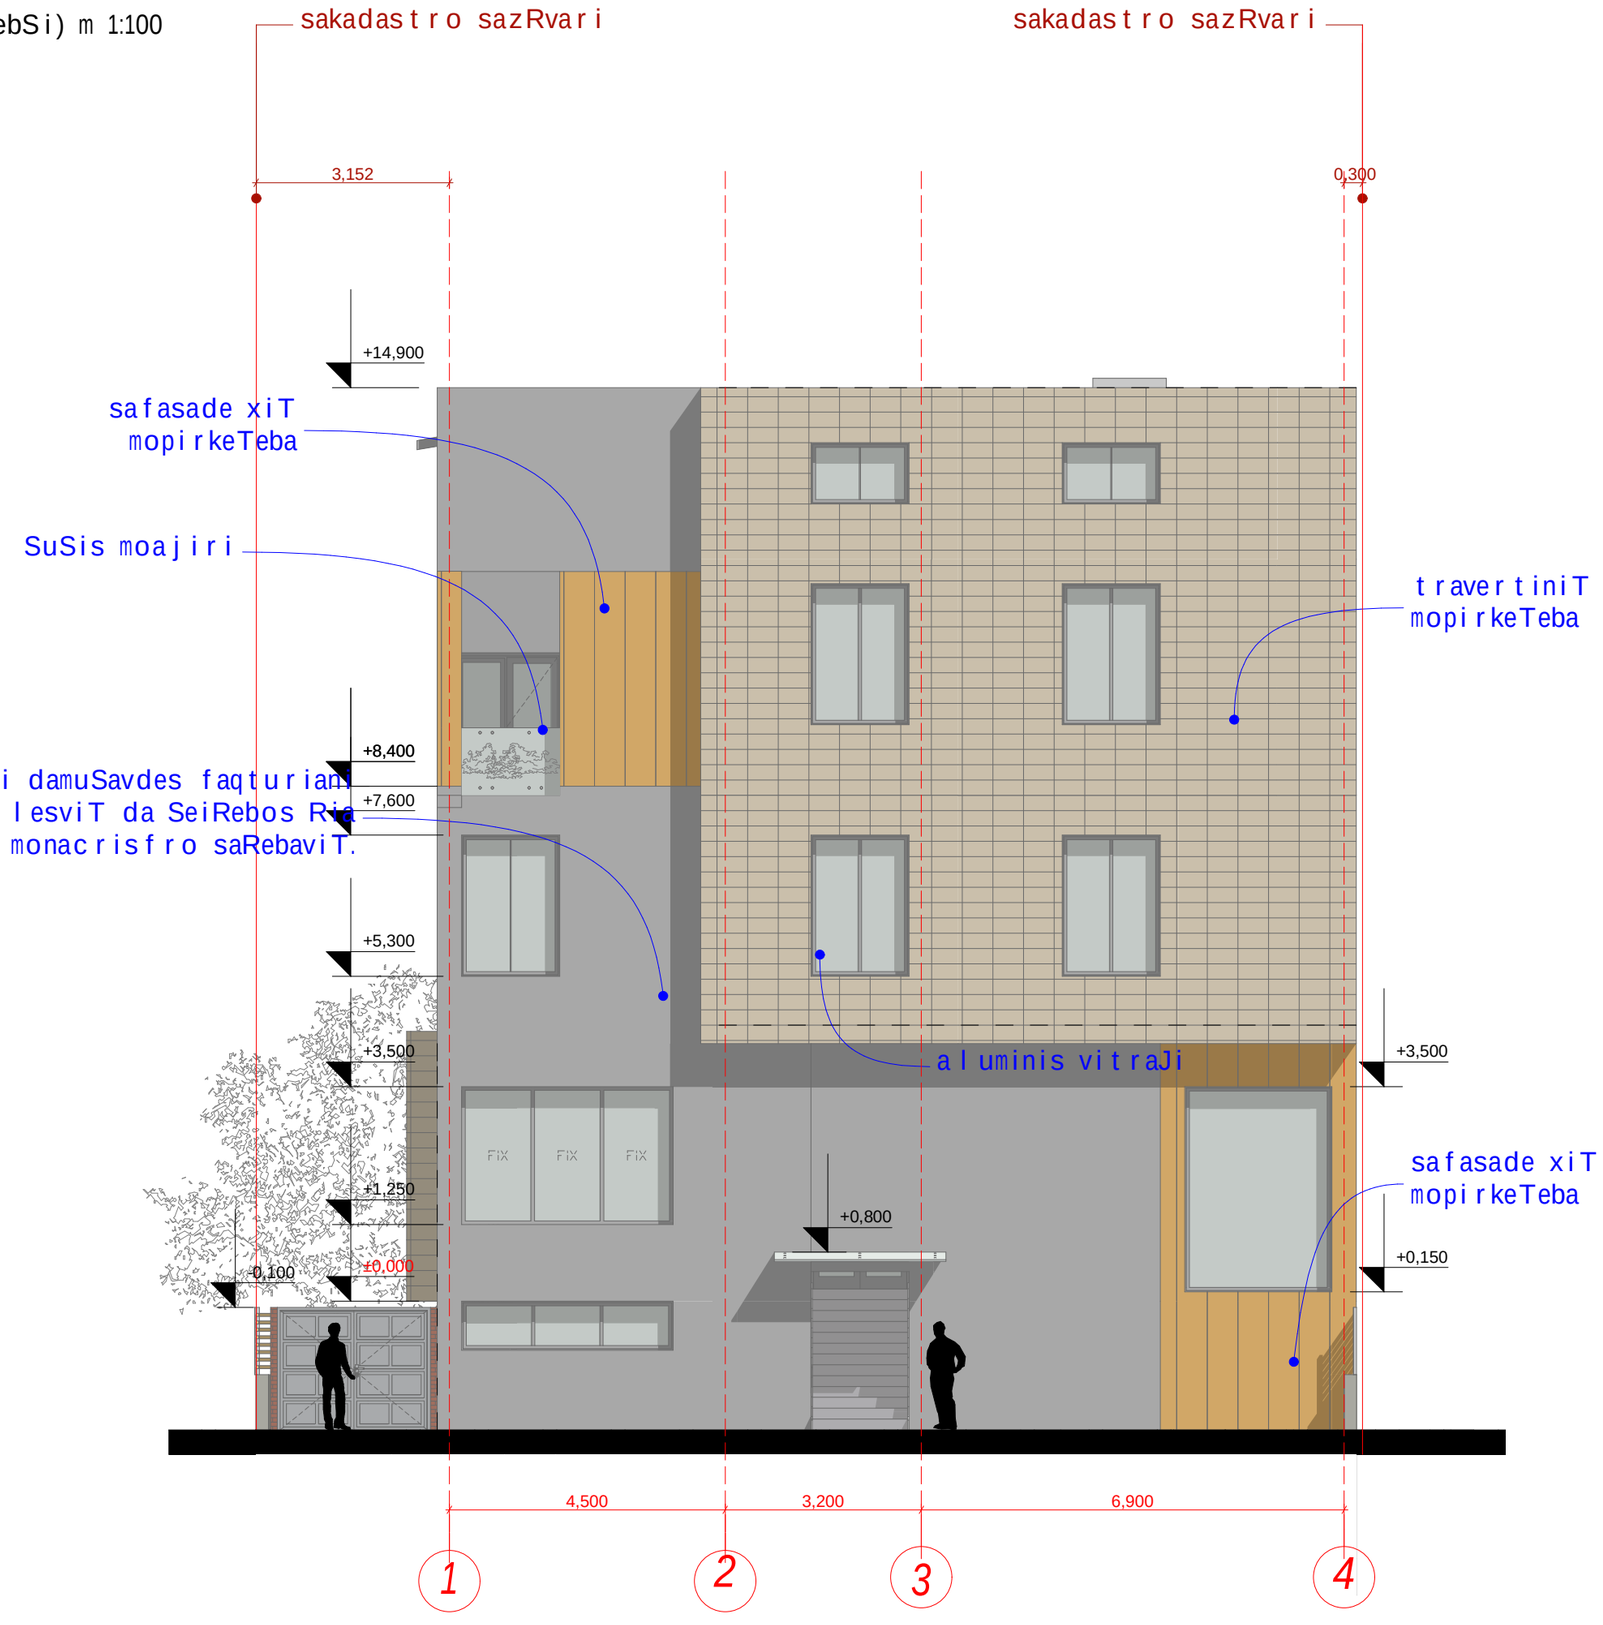

ხელმძღვან.	ლ.ქვანია	
პრ.მთ.არქიტ.	ნ.ნასარიძე	
შესრულა	n.nasariZe	
შეამოწმა		

საპროექტო ობიექტის მისამართი

დამკვეთი

S.p.s. lei tek


დასაპროექტებელი ობიექტი

saofise Senoba

შ.პ.ს. "ზღვისპირა სარის ბრუნი"

სტადია	ფურც-ები	ფურც.

fasadi (g-a RerZebSi) m 1:100

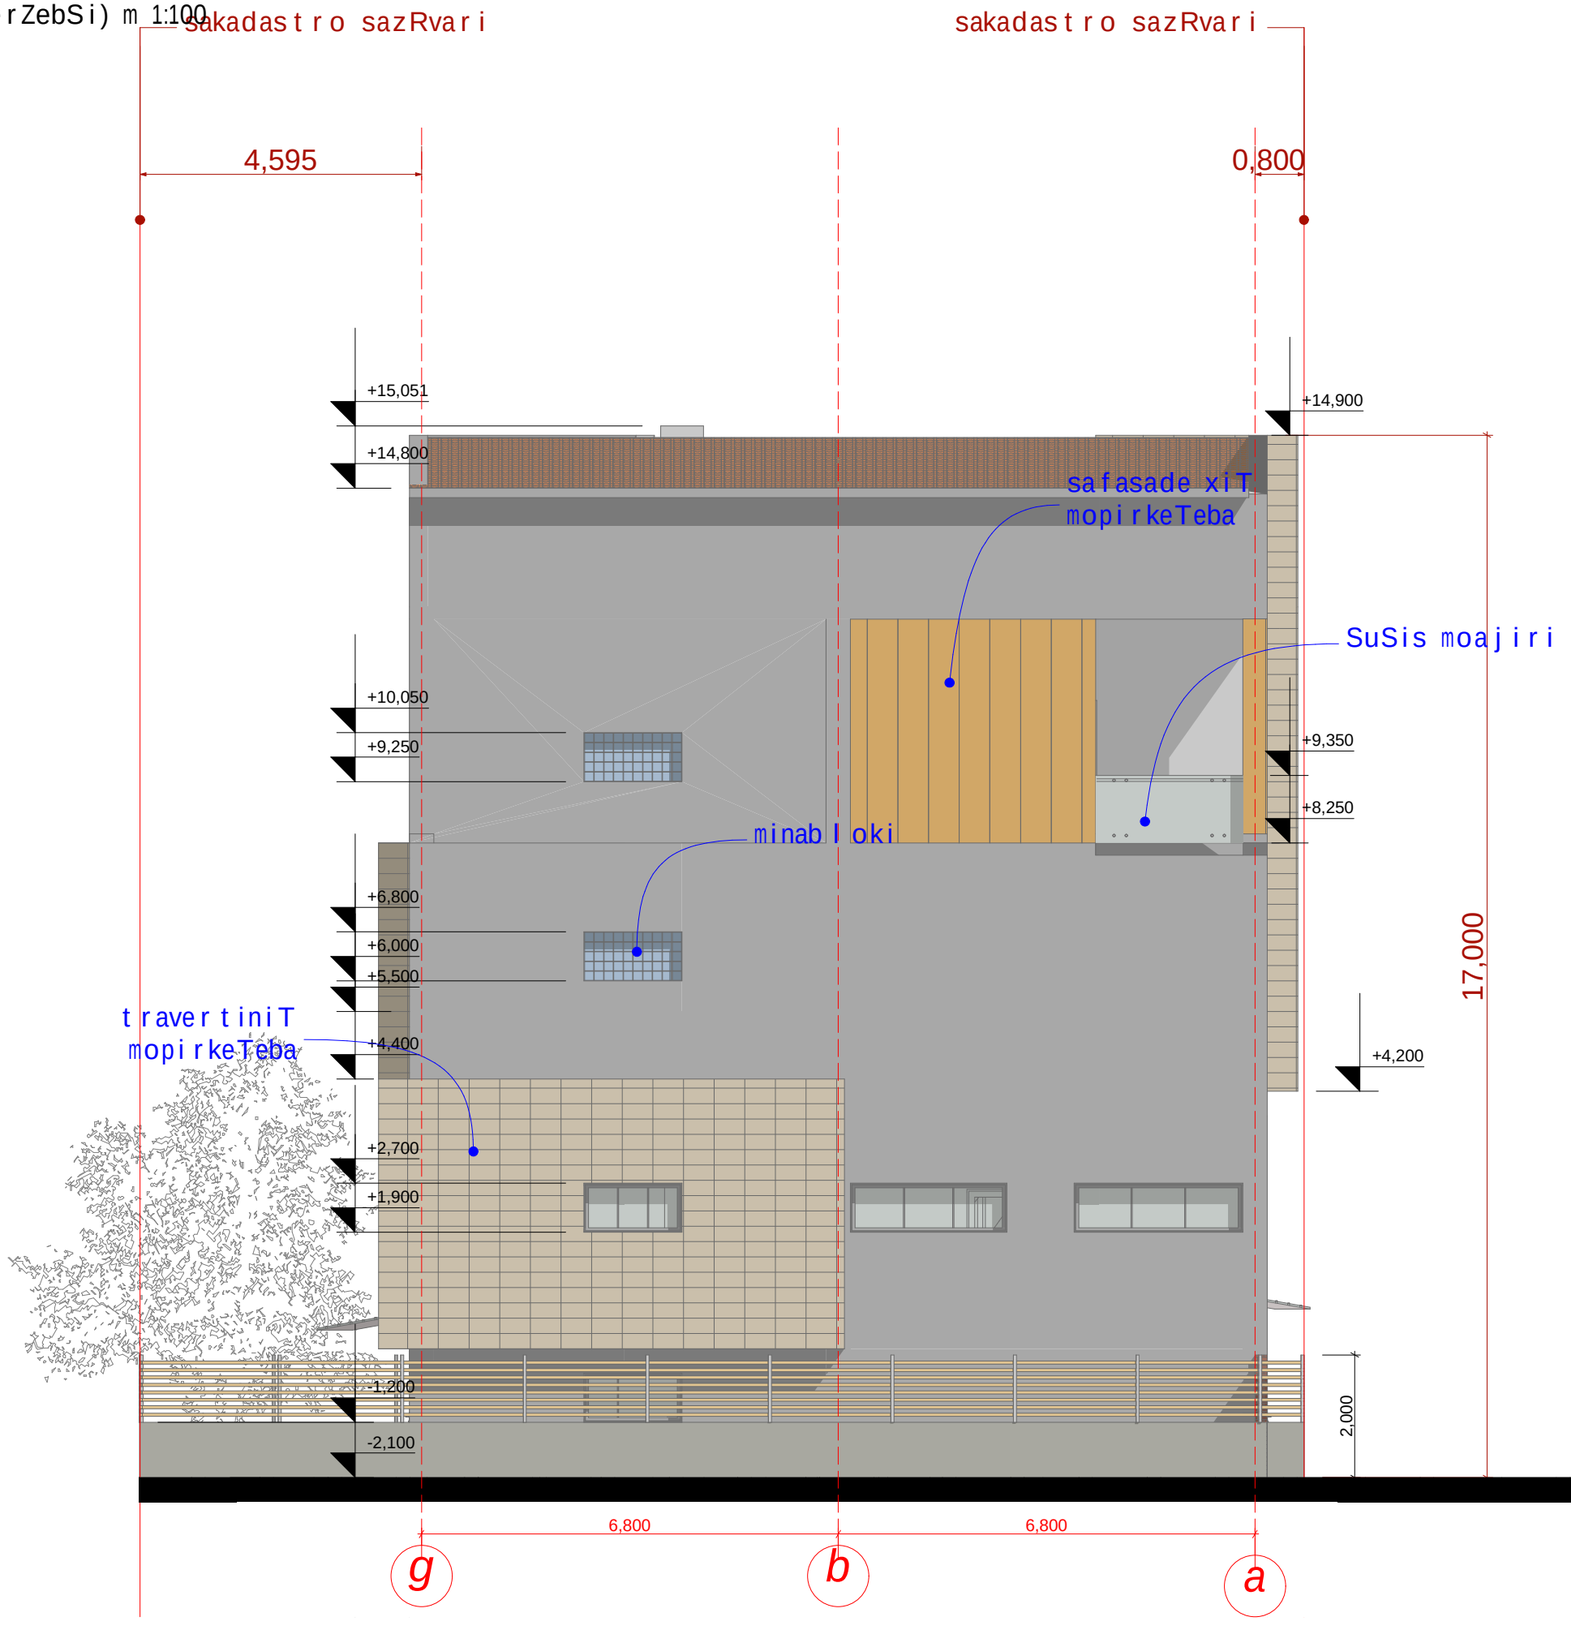

ხელმძღვან.	ლ.ქვანია	
პრ.მთ.არქიტ.	ნ.ნასარიძე	
შესრულა	n.nasariZe	
შეამოწმა		

საპროექტო ობიექტის მისამართი

დამკვეთი

S.p.s. lei tek


დასაპროექტებელი ობიექტი

saofise Senoba

შ.პ.ს. "ზლობალ სპეის ბრუშე"

სტადია	ფურც-ები	ფურც.

fasadi (a-g RerZebSi) m 1:100

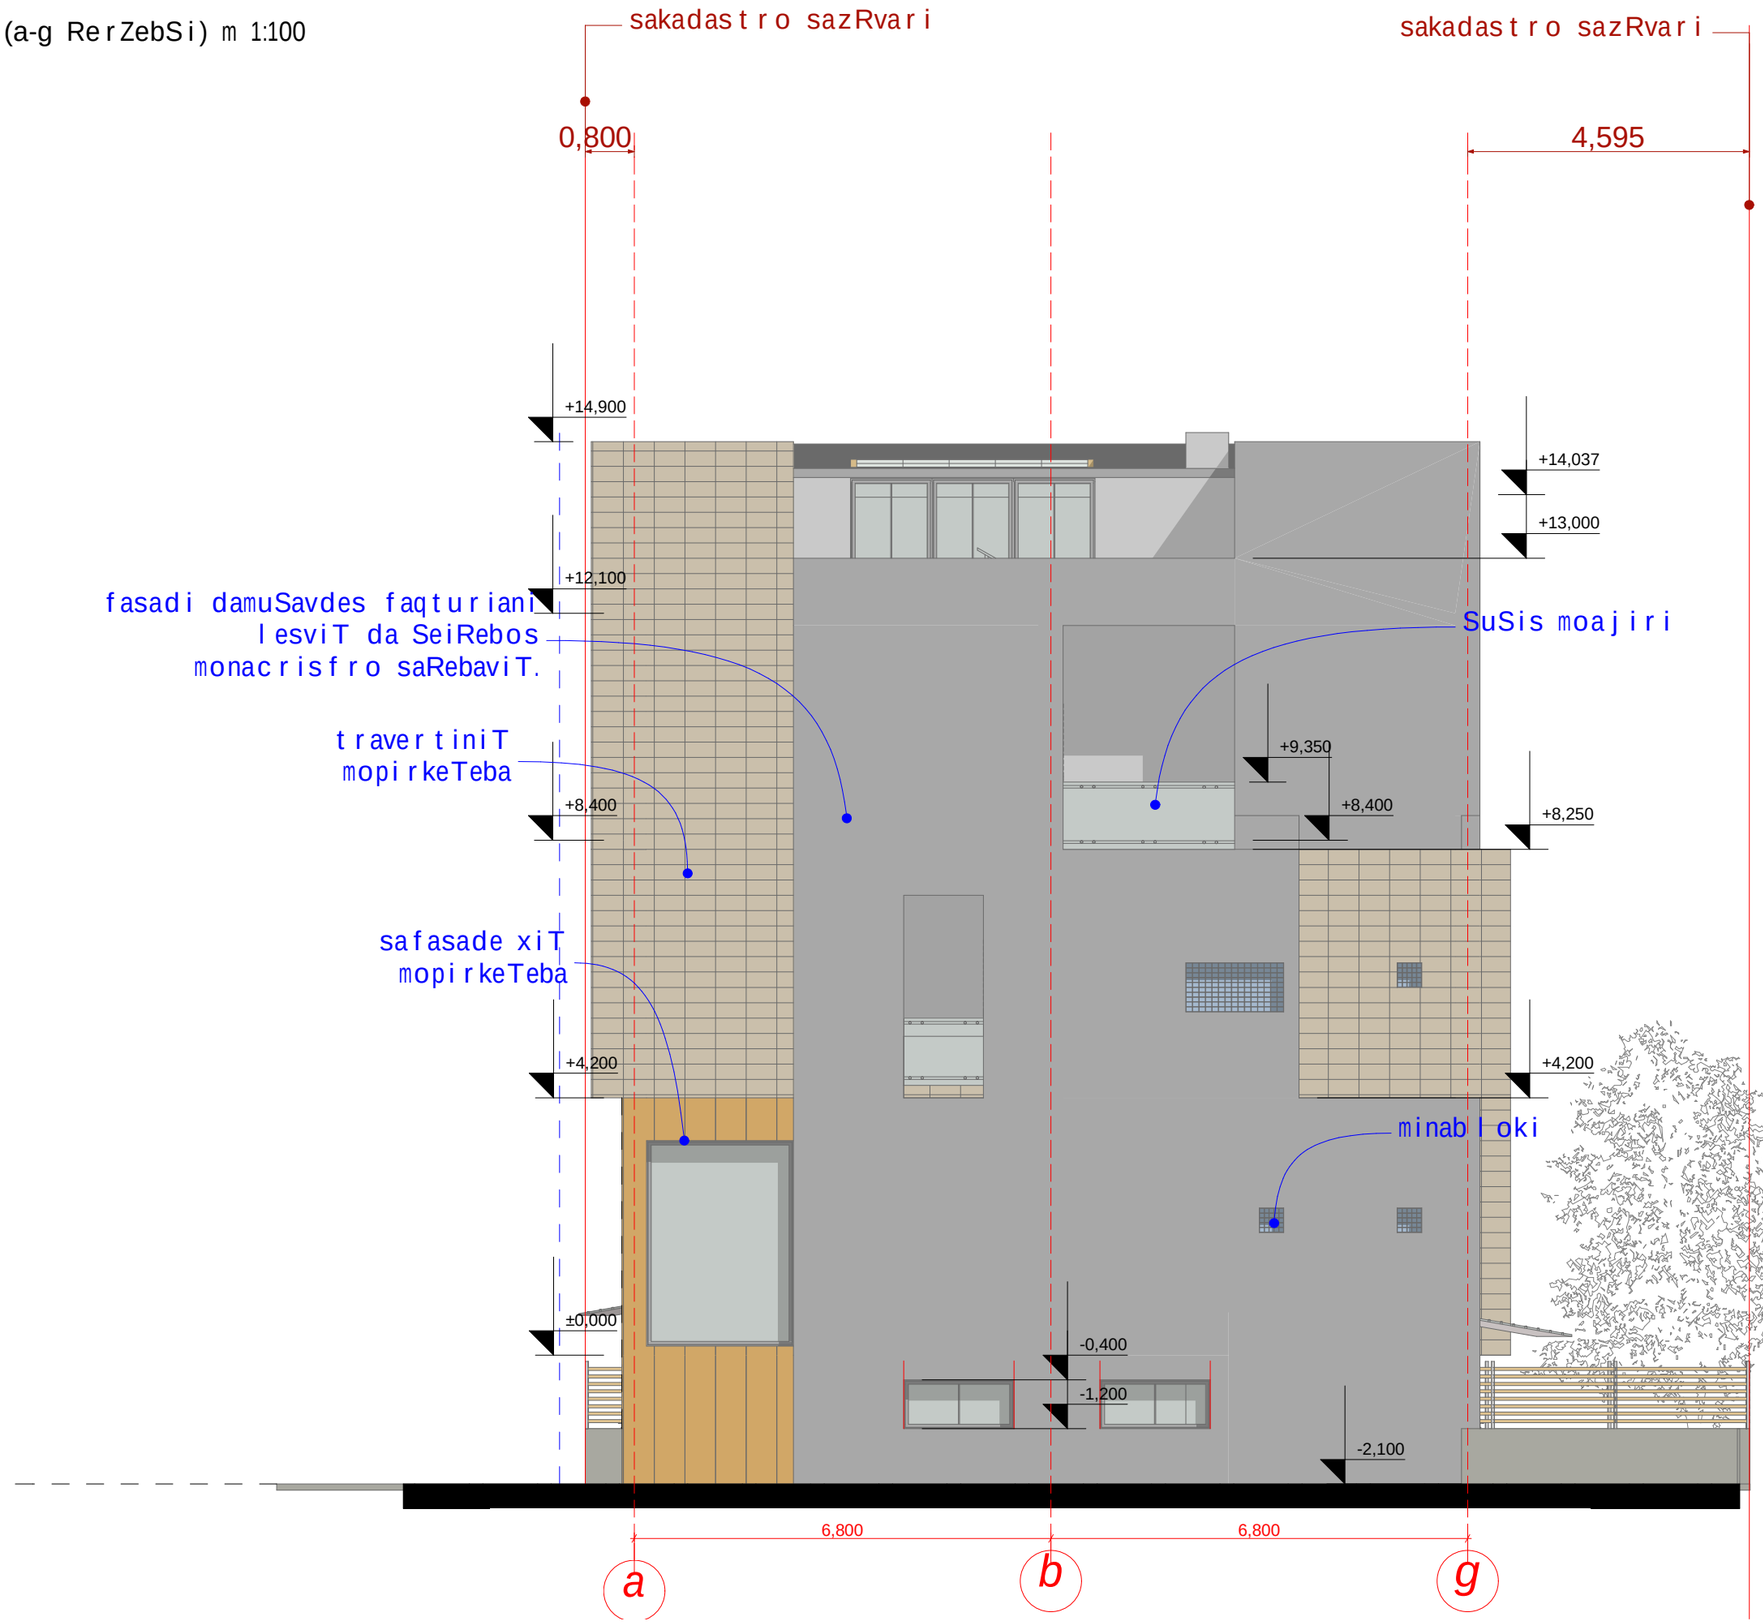

ხელმძღვან.	ლ.ქვანია	
პრ.მთ.არქიტ.	ნ.ნასარიძე	
შეასრულა	n.nasariZe	
შეამოწმა		

საპროექტო ობიექტის მისამართი

დამკვეთი

s.s. leitek


პროექტებელი ობიექტი

saofise Senoba

შ.პ.ს. "ზღვისპირა სარეის ბრუნი"

სტადია	ფურც-ები	ფურც.

fasadi (4-1 RerZebSi) m 1:100

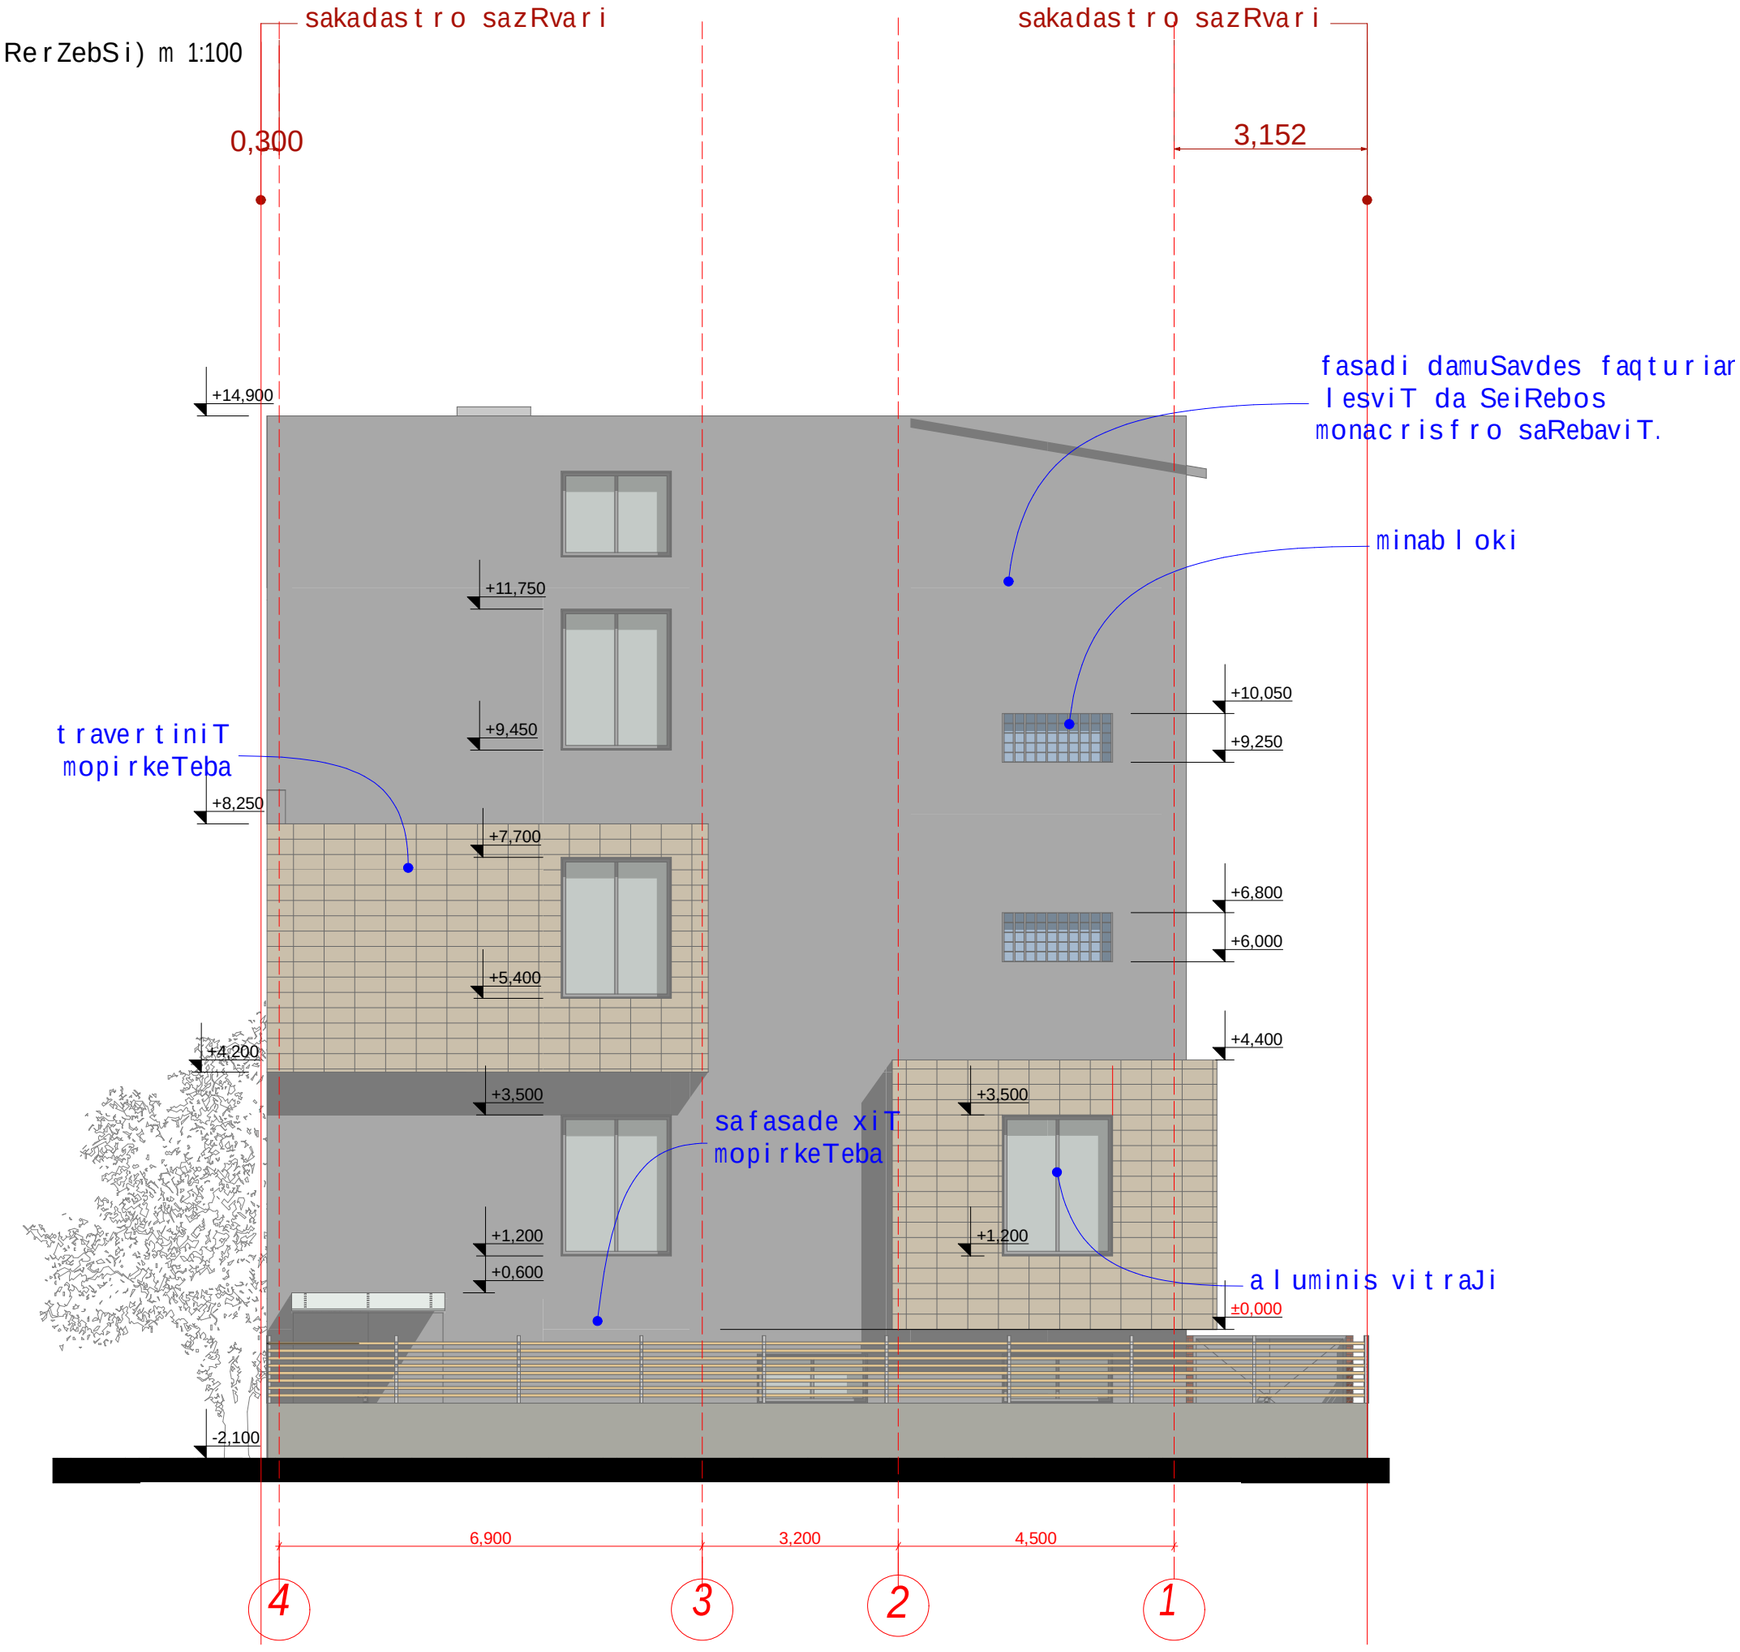

ხელმძღვან.	ლ.ცვანია	
პრ.მთ.არქიტ.	ნ.ნასარიძე	
შემსრულა	n.nasariZe	
შემოწმა		

საპროექტო ობიექტის მისამართი

დამკვეთი

S.p.s. lei tek

დასაპროექტებელი ობიექტი

saofise Senoba

შ.პ.ს. "ზღვისპირა სარკის ბრუნვა"

სტადია	ფურც-ები	ფურც.