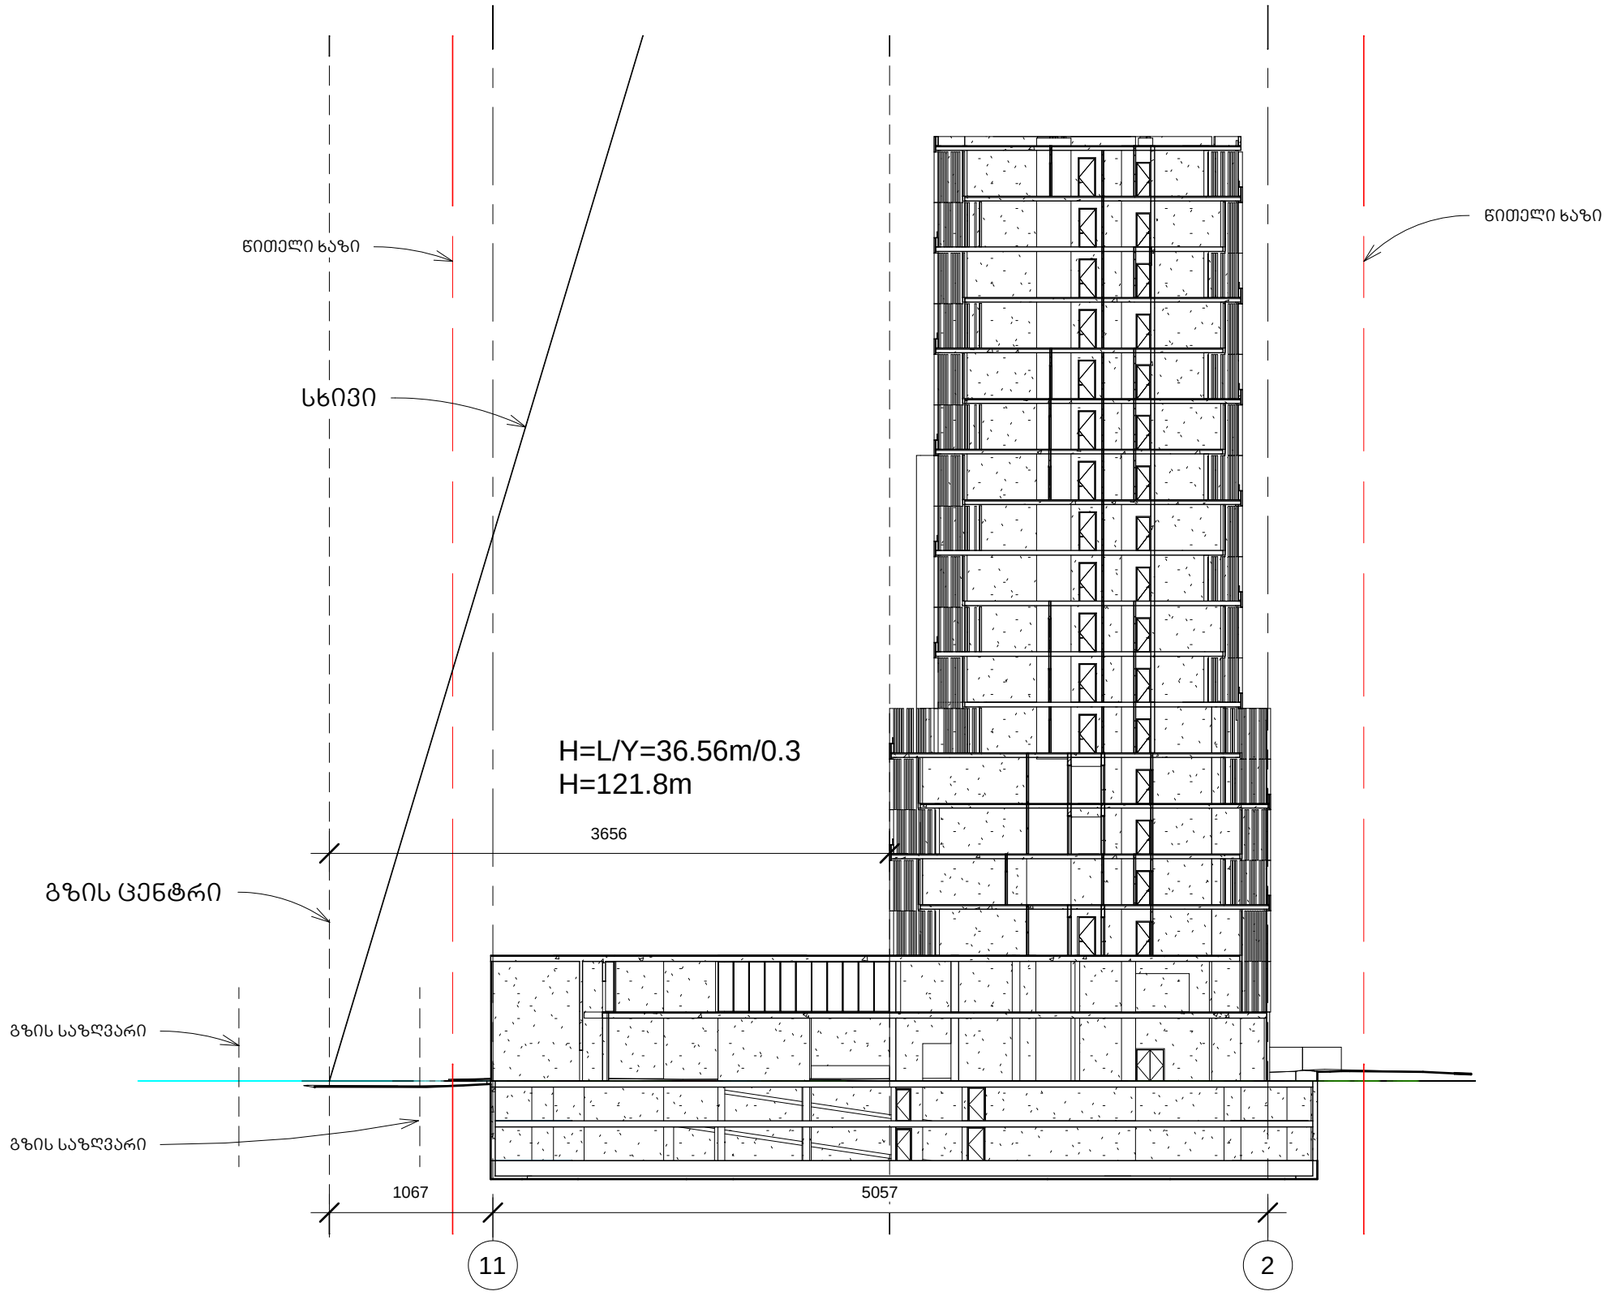


1 Section 22

1 : 400

D:\projects\Vake housing\REVIT\010_Vake9_2014.02.04 shualeduri #1.rvt

მრავალბინიანი საცხოვრებელი სახლი

ჭავჭავაძის გამზ. 29-31-33

დამკვეთი:

მოყვასი 2012

ხმალაძე
არქიტექტორები

თბილისი
უზნაძის 91ა
E-mail: Giorgi@Khmaladze.ge

პრ. ავტორი	გ. ხმალაძე
დახაზა	დ. ჯობაძე
შეამოწმა	გ. ხმალაძე

სიმაღლის განმსაზღვრელი სხივი

Format	A3
Scale	1 : 400
2/19/2014 11:56:48 PM	

A401

ხეჩინაშვ. კლინიკა

4617750


4617700

4802250

ჭავჭავაძის გამზირი

გზის ღერძი

36.56

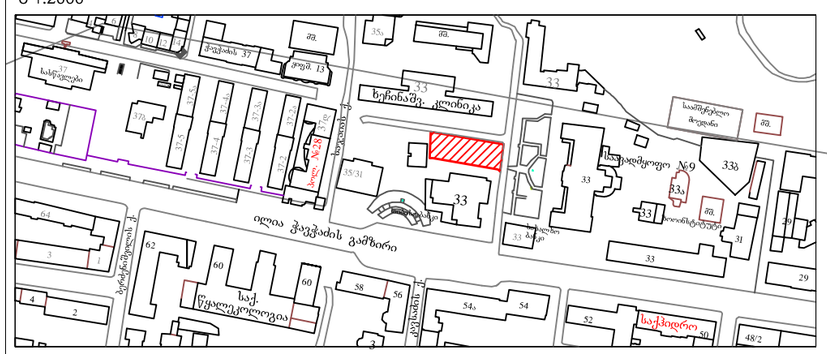

სიტუაციური სქემა
მ 1:2000

1 გენგეგმა
მაშტ. 1:500

N

FILE:
gengegma 2014.02.04.dwg

შენიშვნა

პროექტი

მრავალბინიანი საცხოვრებელი სახლი

ჭავჭავაძის 29-33,
თბილისი

დამკვეთი

შპს მოყვასი 2012

ფალიაშვილის 114
თბილისი
294 68 83

არქიტექტორი

ხმალაძე
არქიტექტორები

უზნაძის 91ა
თბილისი
E-mail: giorgi@khmaladze.ge

სამშენებლო ნახაზები

გენგეგმა

FORMAT: A3
SCALE: 1:500
DATE: 04-Feb-2014

DRAWING #
A-102