
სიმაღლის განსაზღვრის ჭრილი 1-1
მ 1:100

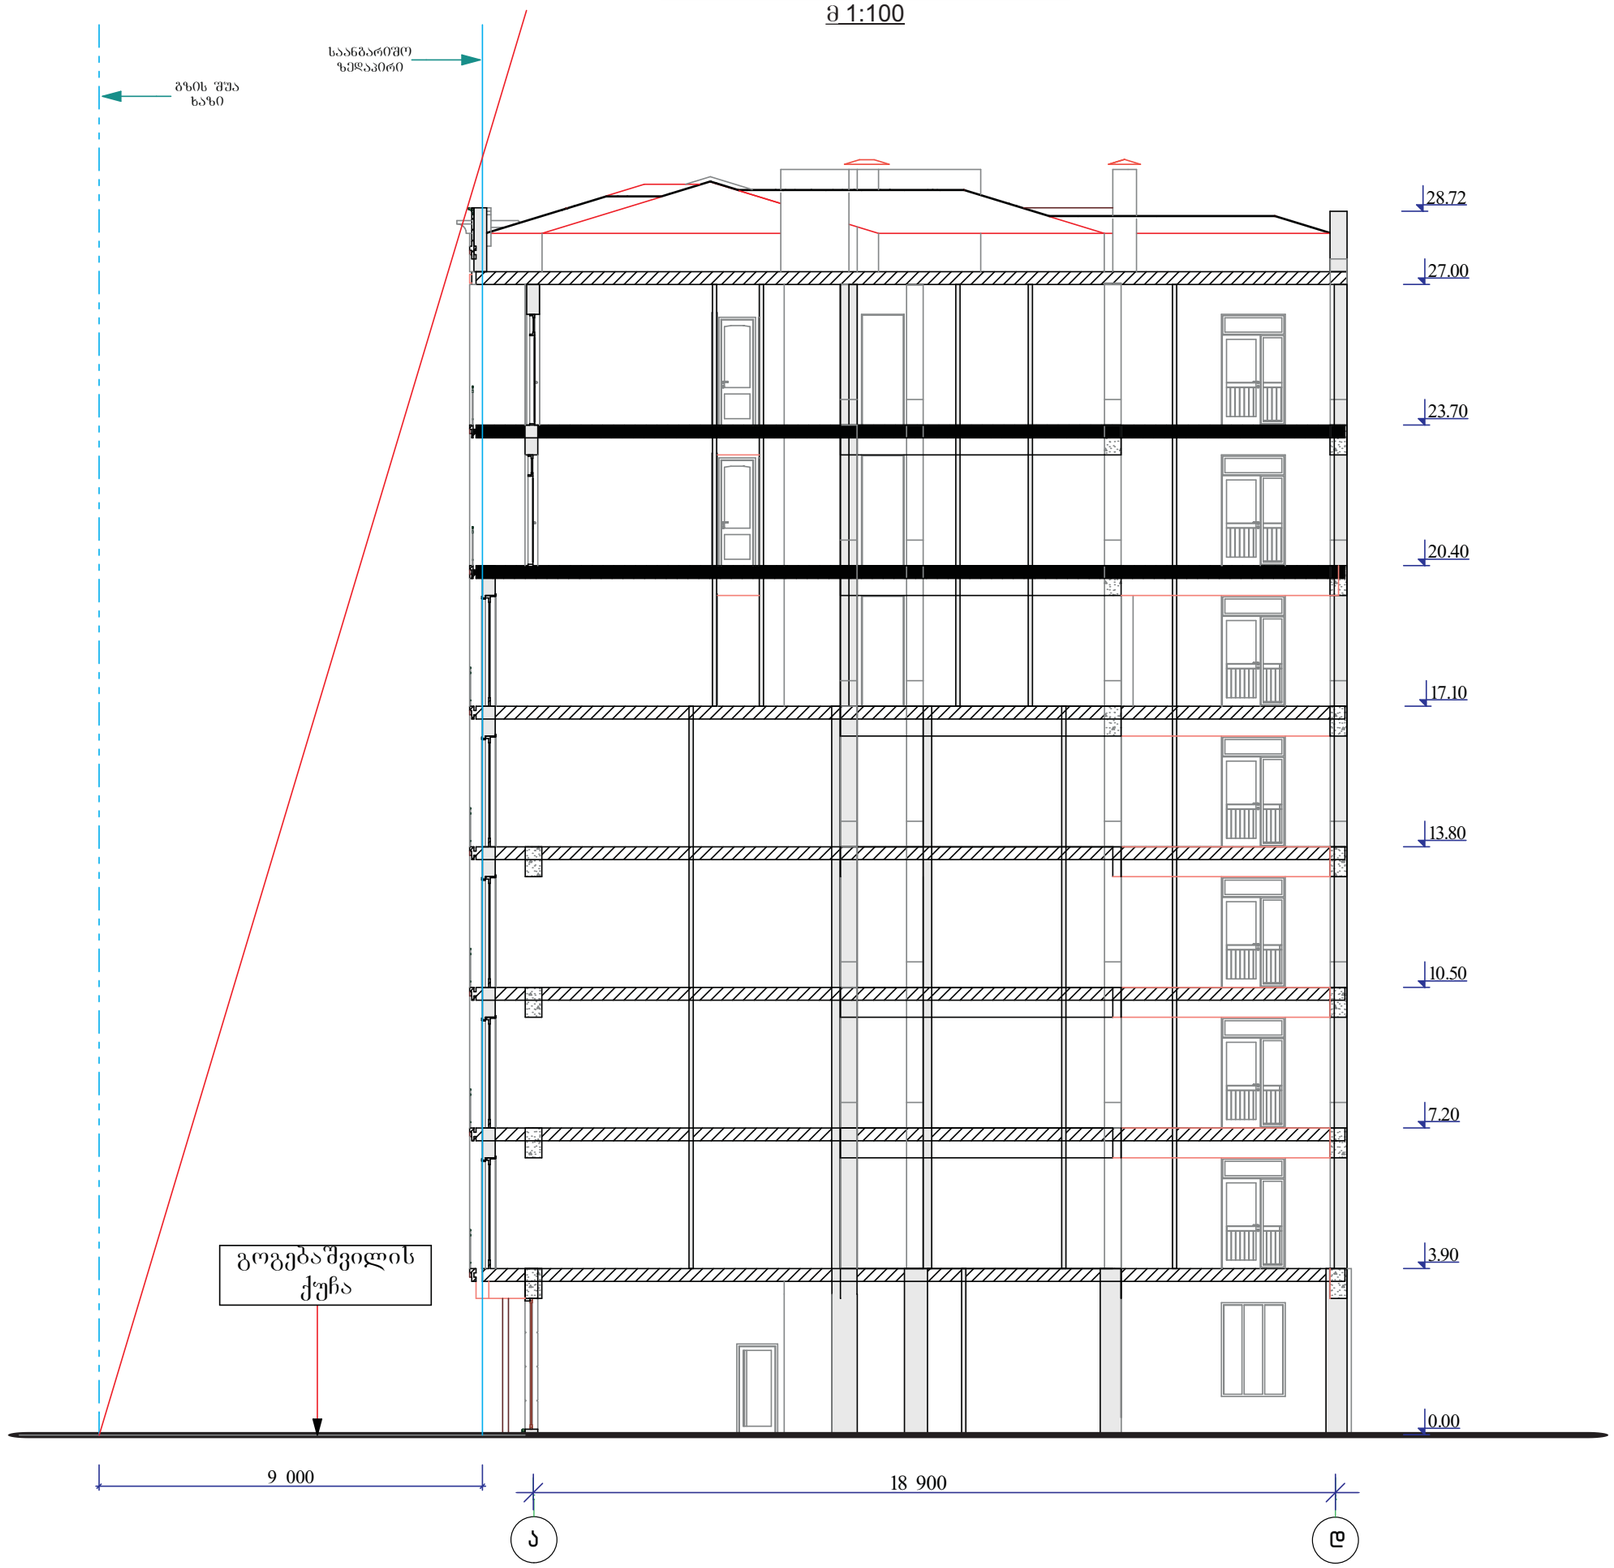

სიმაღლის განსაზღვრის ჭრილი 2-2
მ 1:100

