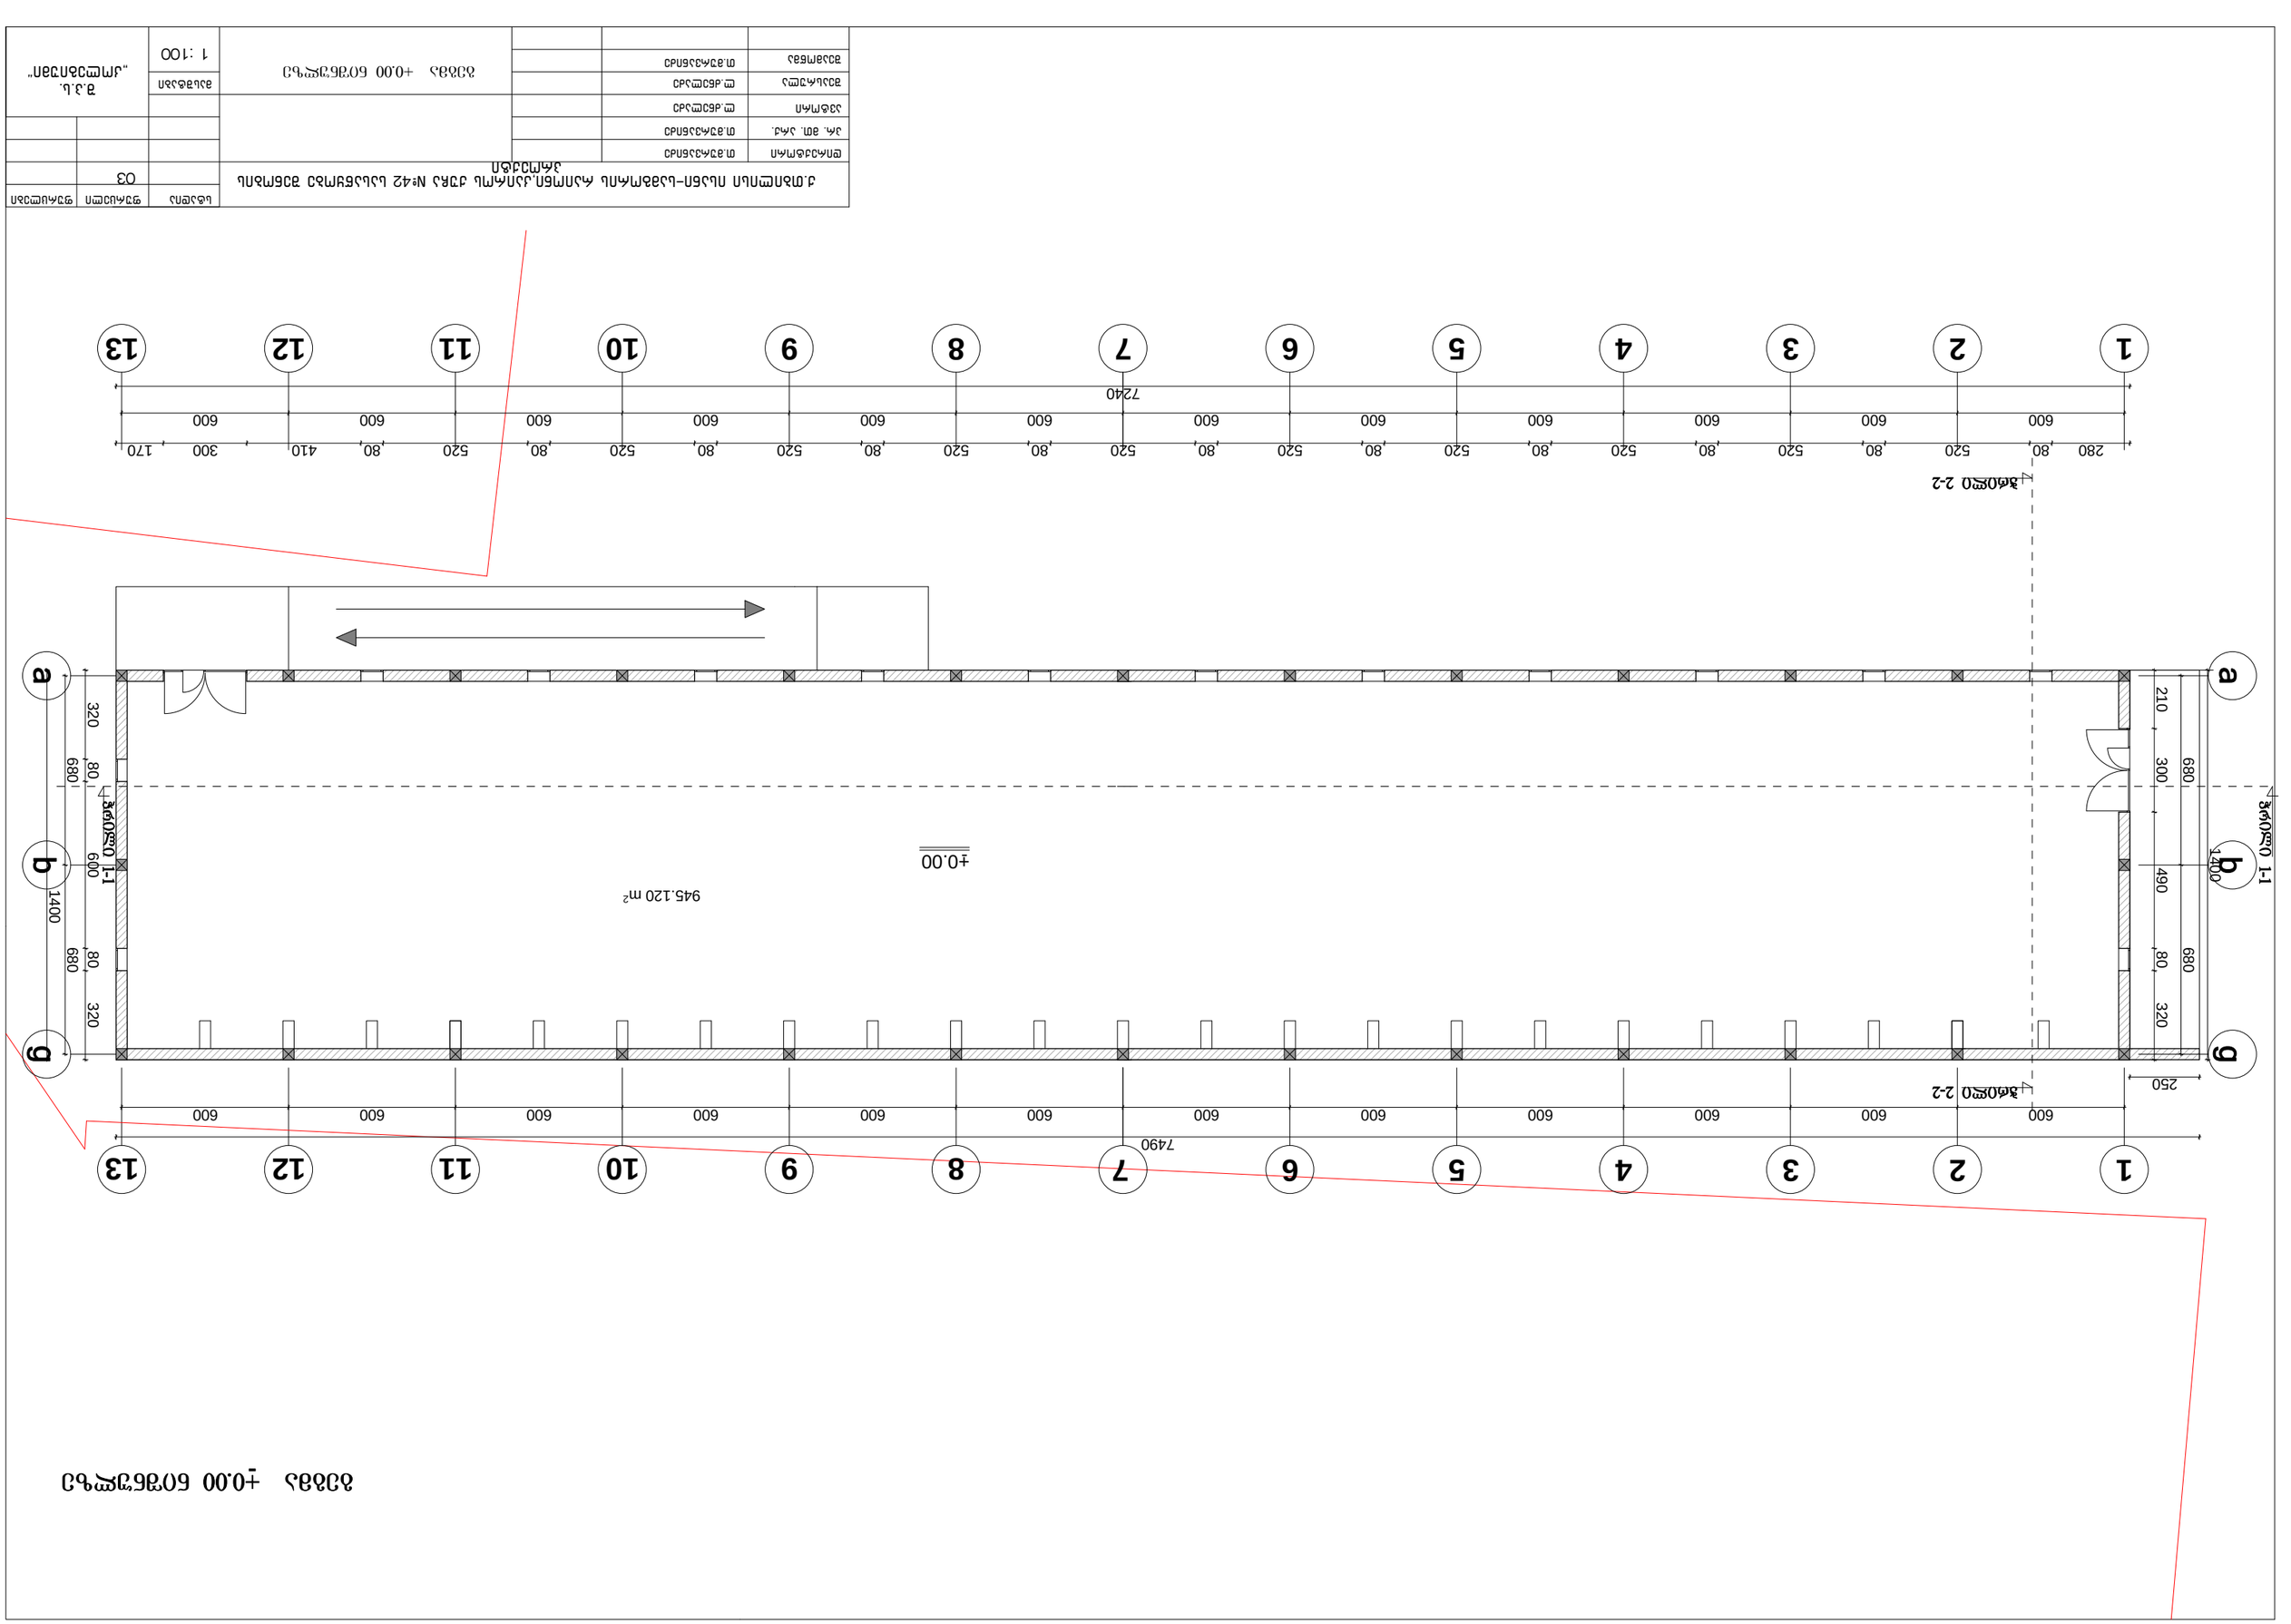
1
2
3
4
5
6
7
8
9
10
11
12
13
a
b
g
7490
600
250
945.120 m²
±0.00
Разрез 1-1
Разрез 2-2
1400
320
80
680
210
300
490
600
ბაზის ნიშნული ±0.00 შესაბამება აბსოლუტურ ნიშნულს 633.00

გადახურვის გეგმა

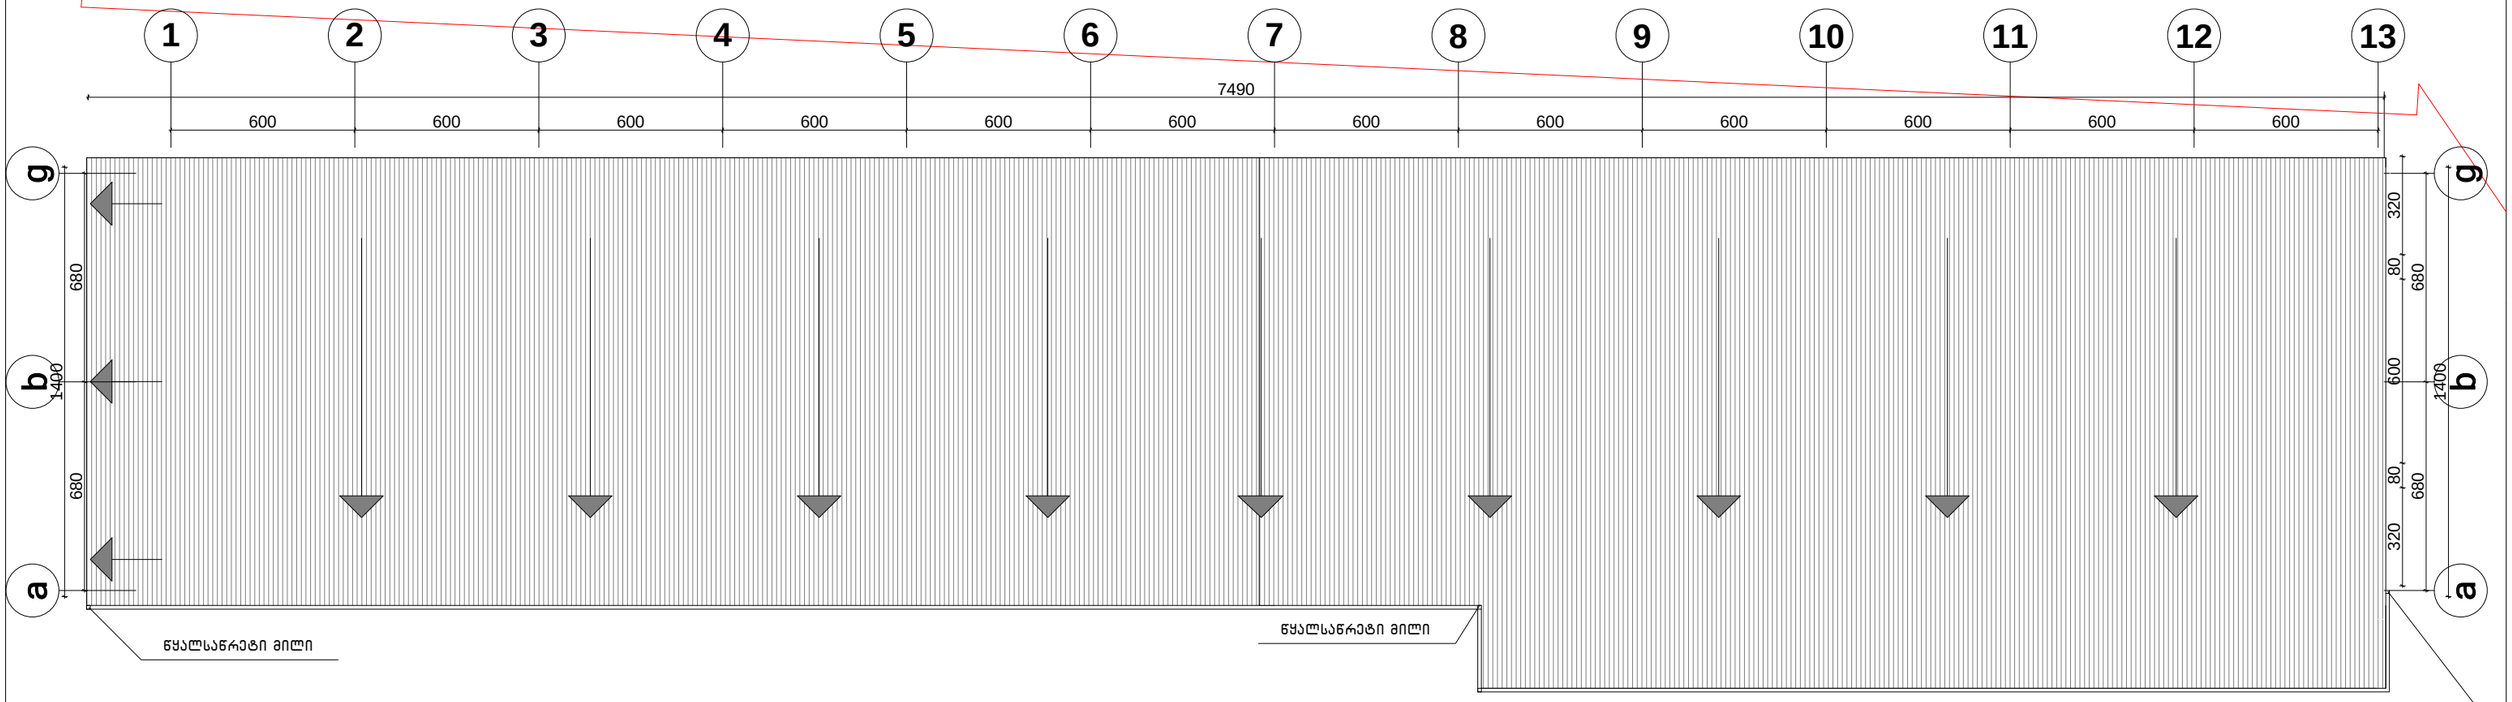

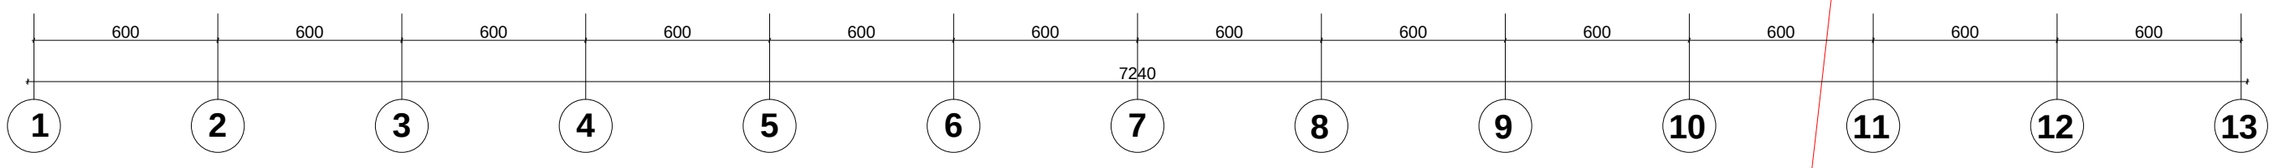

ქ.თბილისი ისანი-სამგორის რაიონი, კაიროს ქუჩა №42 სასაწყობე შენობის პროექტი				სტადია	ფურცელი	ფურცლები
					04	
დირექტორი	თ.მურვანიძე					
პრ. მთ. არქ.	თ.მურვანიძე					
ავტორი	ლ.ძნელაძე					
შეასრულა	ლ.ძნელაძე		გადახურვის გეგმა	მასშტაბი	შ.პ.ს. „კოლეგიუმი“	
შეამოწმა	თ.მურვანიძე			1 :100		