ქ.თბილისის მერიის არქიტექტურის სამსახურს

ქ.თბილისის მერიის ადმინისტრაციულ

განყოფილებას.

შ.პ.ს"დარიალი"ს ს|კ. 0114.03.040218

მდებარე ალ.ყაზბეგის გამზ.34-ში(ქავთარაძის3)

დირექტორის ლილი მარსაგიშვილის

შ.პ.ს."ქეთევან 2009"ის

დირექტორის ქეთევან ღირსიაშვილის

გ ა ნ ც ხ ა დ ე ბ ა

გაცნობებთ რომ, შ.პ.ს"დარიალი"ს და ქეთევან ღირსიაშვილის მომიჯნავე ტერიტორიაზე მშენებლობას აწარმოებს შ.პ.ს"ქირიონი" ს|კ 01.14.03.040317 , რომელიც გადმოსულია წითელი ხაზებიდან ჩვენს ტერიტორიაზე ერთი მეტრით.

შ.პ.ს."ქირიონი" აშენებს ყოველგვარი დარღვევით,მერიის არქიტექტურის სამსახური შეიყვანა შეცდომაში,და აიღო ნებართვა, ბრძანება ნომერი-97148.4 ბრძანების მე-4-ე პუნქტით დამკვეთი იღებდა ვალდებულებას ,ბრძანების გამოცემიდან სამ თვეში არქიტექტურის სამსახურს წარუდგენდა , მომიჯნავე მიწის მესაკუთრეთა თანხმობას,მან წინასწარ იცოდა ჩვენი უარყოფითი გადაწყვეტილება .

ჩვენ მივმართეთ არქიტექტურის სამსახურს და ზედამხედველობის სამსახურს წერილობით, რომ არ ვაძლევთ თანხმობას.

კიდევ განმეორებით მიმართა არქიტექტურის სამსახურს და ,ითხოვა მშენებლობის ნებართვის გაგრძელება 6 თვით, თითქოს აიღებს ჩვენგან თანხმობას.

შ.პ.ს"ქირიონი" მორჩა მშენებლობას და ააშენა ორი სართული , შეღება და დაიწყო ფანჯრების გაწმენდა.

კატეგორიულად მოვითხოვთ , ჩვენს მხარეს შენობის უკანა მხარეს გაკეთდეს ყრუ კედელი ,ხოლო გვერდით მხარეს ,სადაც გადმოსულია წითელ ხაზებში შ.პ.ს"დარიალი"ს ტერიტორიაზე 21 კვ.მ დატოვოს ფანჯრები, და იმ 21 კვ.მ ფართის მოხდინოს კორექტირება და შენობის უკანა მხარეს ფართით შეცვალოს.

ეს გადაწყვეტილება მივიღეთ კიდევ მის სასარგებლოდ ადამიანობიდან გამომდინარე.

შ.პ.ს. დარიალი"ს დირექტორი

ლ.მარსაგიშვილი.

შ.პ.ს,."ქეთევან2009"-ის დირექტორი

ქ.ღირსიაშვილი.

19/11 2015.

საკადასტრო კოდი: ს/კ.01.14.03.040.218, ს/კ.01.14.03.040.317 და ს/კ.01.14.03.040.143

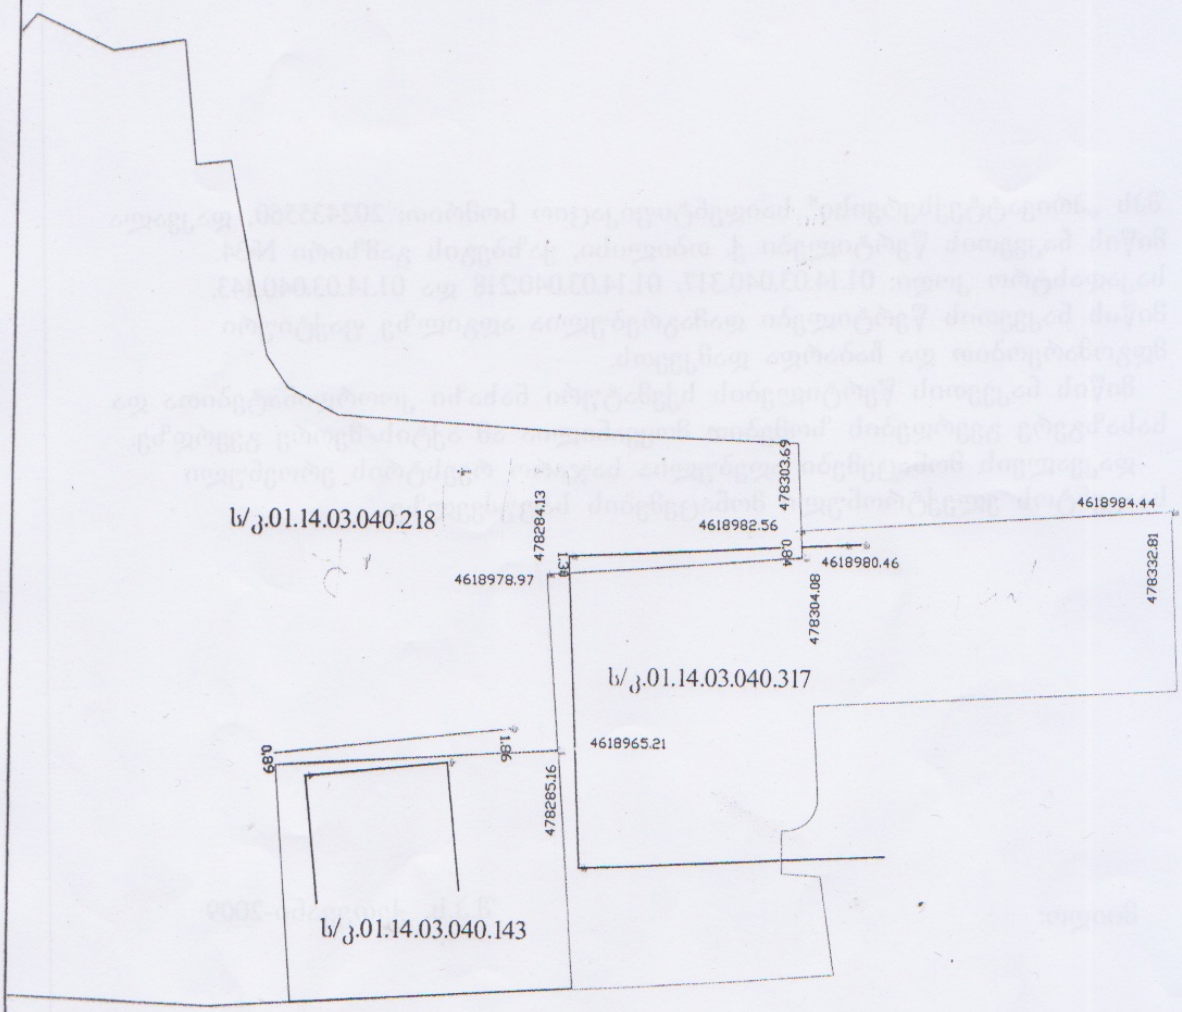

მასშტაბი 1:500

ნაკვეთის საკადასტრო საზღვარი

შ.პ.ს., პრივატტექსერვისი L.T.D."PRIVATTEKSERVISI"

მიწის ნაკვეთის წერტილების დაკვალვის აქტი

შპს „პრივატტექსერვისი" საიდენტიფიკაციო ნომრით: 202435560, დაკვალა მიწის ნაკვეთის წერტილები ქ. თბილისი, ყაზბეგის გამზირი №34. საკადასტრო კოდი: 01.14.03.040.317. 01.14.03.040.218 და 01.14.03.040.143. მიწის ნაკვეთის წერტილები დამაგრებულია ადგილზე ფაქტიური მდგომარეობით და ჩაბარდა დამკვეთს.

მიწის ნაკვეთის წერტილების სქემატური ნახაზი კოორდინატებითა და სასაზღვრე გვერდების ზომებით მოყვანილია ამ აქტის მეორე გვერდზე.

დაკვალვის მონაცემები აღებულია საჯარო რეესტრის ეროვნული სააგენტოს ელექტრონული მონაცემების საფუძველზე.

მიიღო: შ.პ.ს. ქქთევანი-2009

შპს „პრივატტექსერვისი"-ის დირექტორი ზ. წიკლაური

29.10.2013

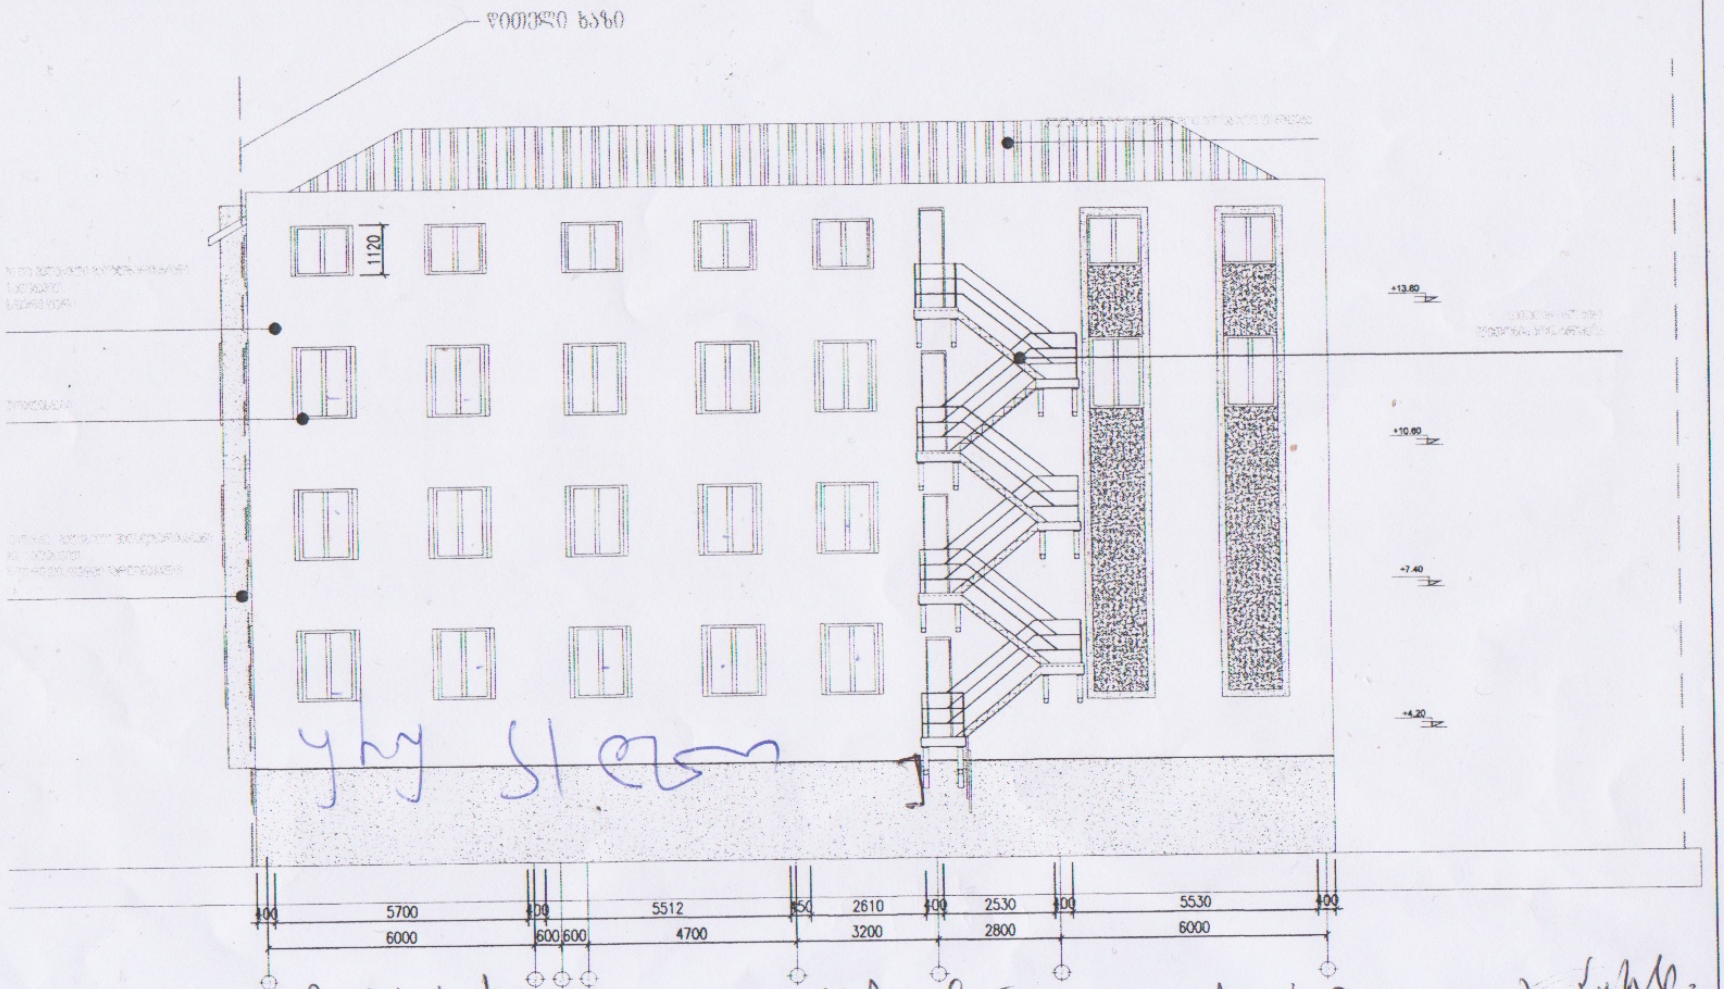

სამედიცინო ცენტრი ძირონი	საკრუიკტო ფასადი 1-8 ღერძებში	"New House"	კ.ტყემალაძე		20.09.2013
			ს.მანჯგალაძე		1:100