
# გენგეგმა
(დენდროლოგიური ნაწილი და კეთილმოწყობა)


1

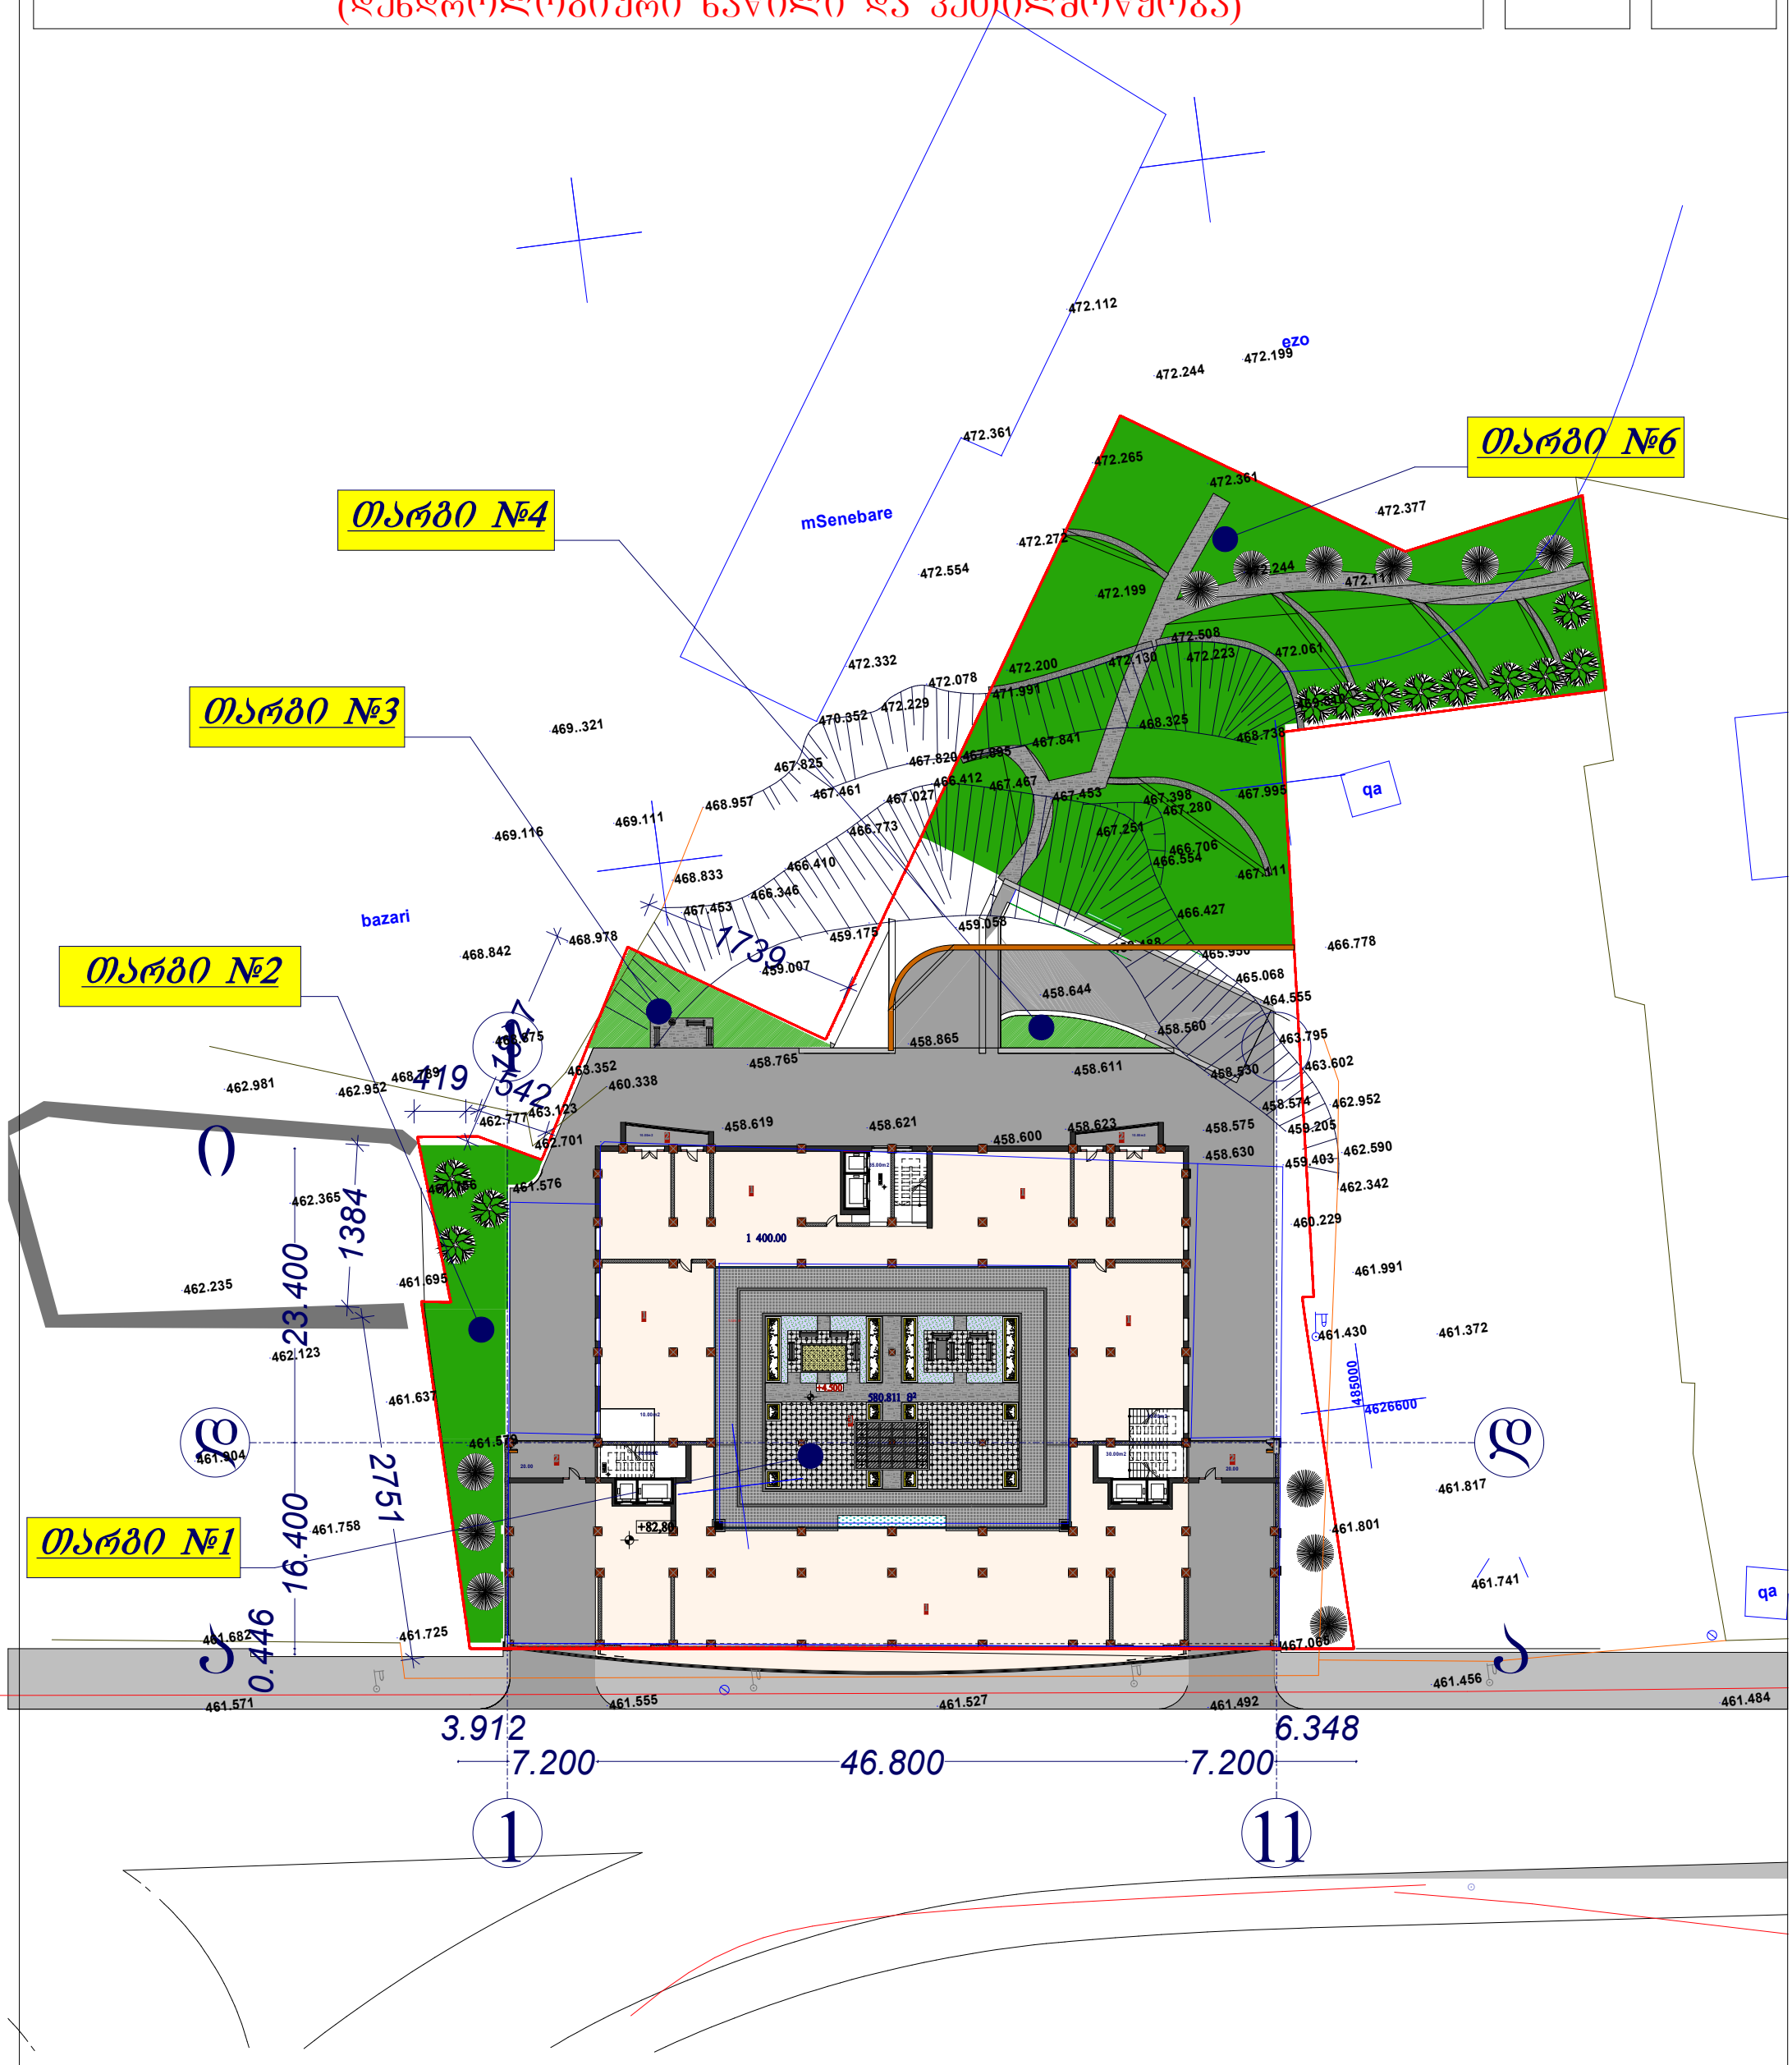


| | | | | | | |
|---|---|---|---|---|---|---|
| დირექტორი | მ. ბედიაშვილი | | მრავალფუნქციური საცხოვრებელი სახლი | სტადია | ფურცელი № | მასშტაბი |
| | | | | პ | დ-1 | 1:500 |
| პროექტის მთ. არქიტექტორი | ე. მურღულია | | | | | |
| ავტორი | ი. ფალავანდიშვილი | | ინჟ. დენდროლოგია | 2006 | | |
| დაამუშავა | ბ. ბარსონიძე | | | შპს „მშენაღდგენა“ | | |
| შეამოწმა | ი. ფალავანდიშვილი | | | | | |

# თარგი №1 (შიდა ეზო +12.30 ნიშნულზე)



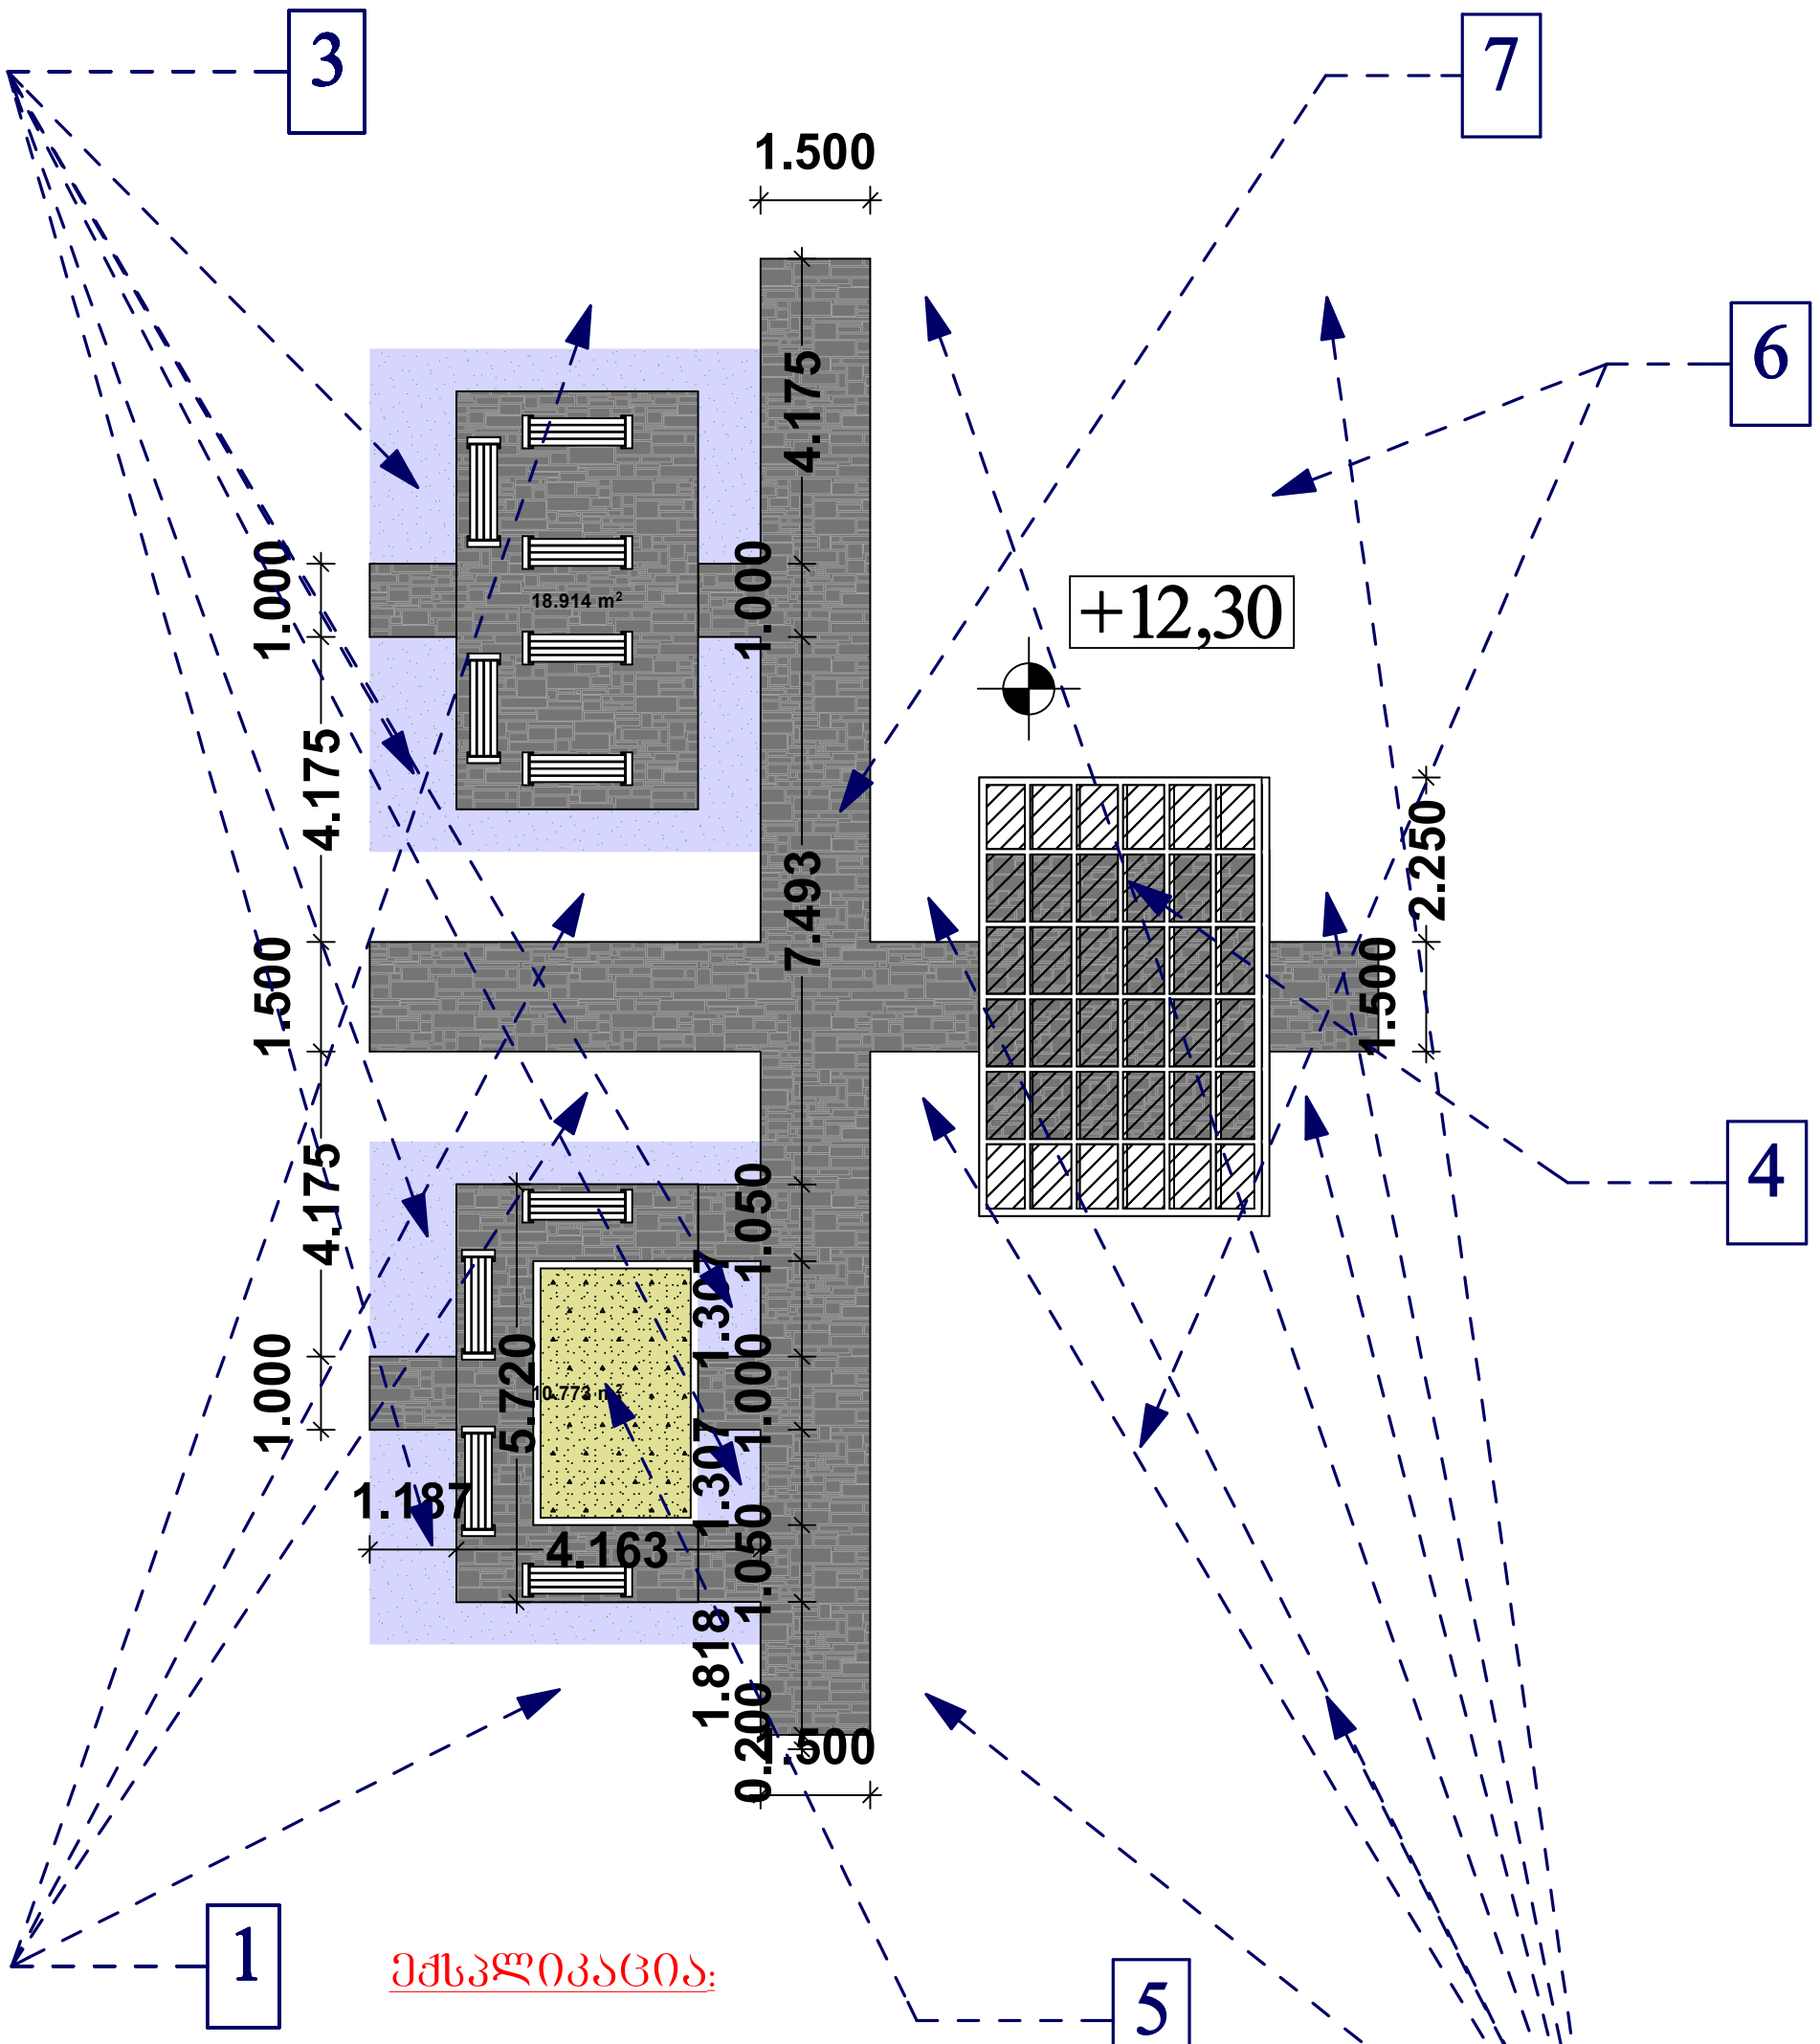


## ექსპლიკაცია:

1. საყვავილე (ბორდიური)
H=40 სმ.
A=2.0 კვ.მ.
სანერგე მასალა:
ბზა – buxus nana

2. საყვავილე
H=40 სმ.
A=0.8 კვ.მ.
სანერგე მასალა:
ლუბუსტრუმი – Lageshtromia

3. გაზონი
A=30.0 კვ.მ.

4. პერგოლა
H=2.50 მ.
A=24.0 კვ.მ.

5. ქვიშის ორმო
H=0.20 მ.
A=7.0 კვ.მ.

6. ქვაფენილი
ტიპი №1
A=112.0 კვ.მ.

7. ქვაფენილი
ტიპი №2
A=80.0 კვ.მ.

| | | | | | |
|---|---|---|---|---|---|
| დირექტორი | მ. ბედიაშვილი | | მრავალფუნქციური საცხოვრებელი სახლი | სტადია | ფურცელი № | მასშტაბი |
| | | | | პ | დ-2 | 1:100 |
| პროექტის მთ. არქიტექტორი | ე. მურღულია | | | | | |
| ინჟინერ-დენდროლოგი | ი. ფალავანდიშვილი | | დენდროლოგია (თარგი №1) | 2006 | | |
| დაამუშავა | ი. ფალავანდიშვილი | | | შპს „მშენაღდგენა“ | | |


# თარგი №№ 3, 4,



## თარგი № 3.


გაზონი
A=39.2 კვ.მ.

ქვაფენილი
A=12.0 კვ.მ.

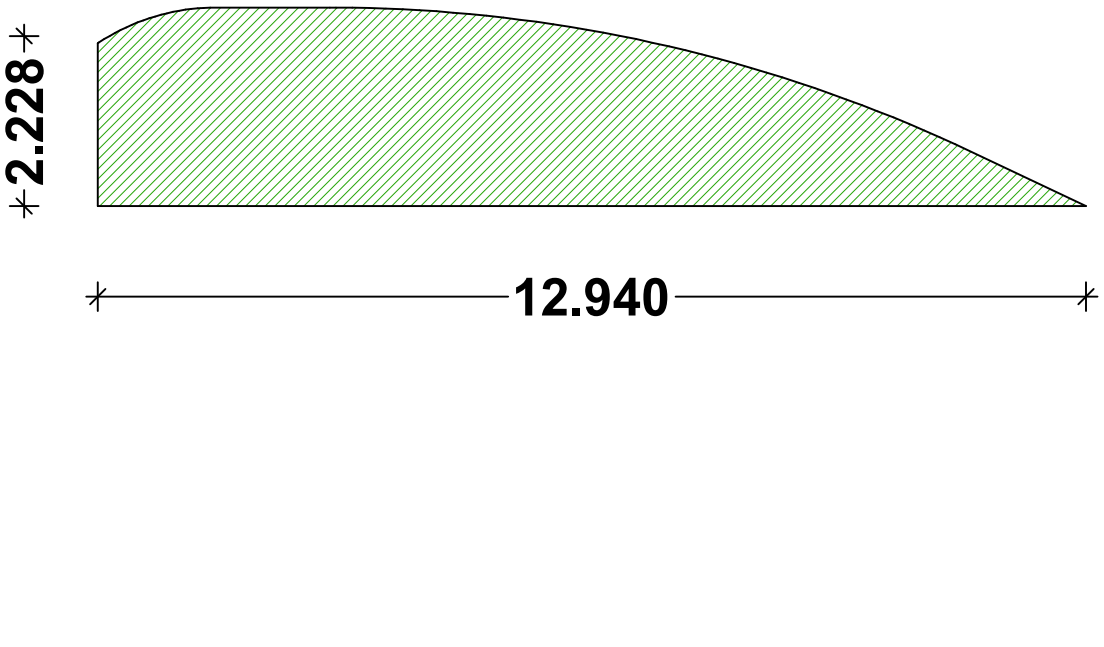


## თარგი № 4.

გაზონი
A=25.0 კვ.მ.

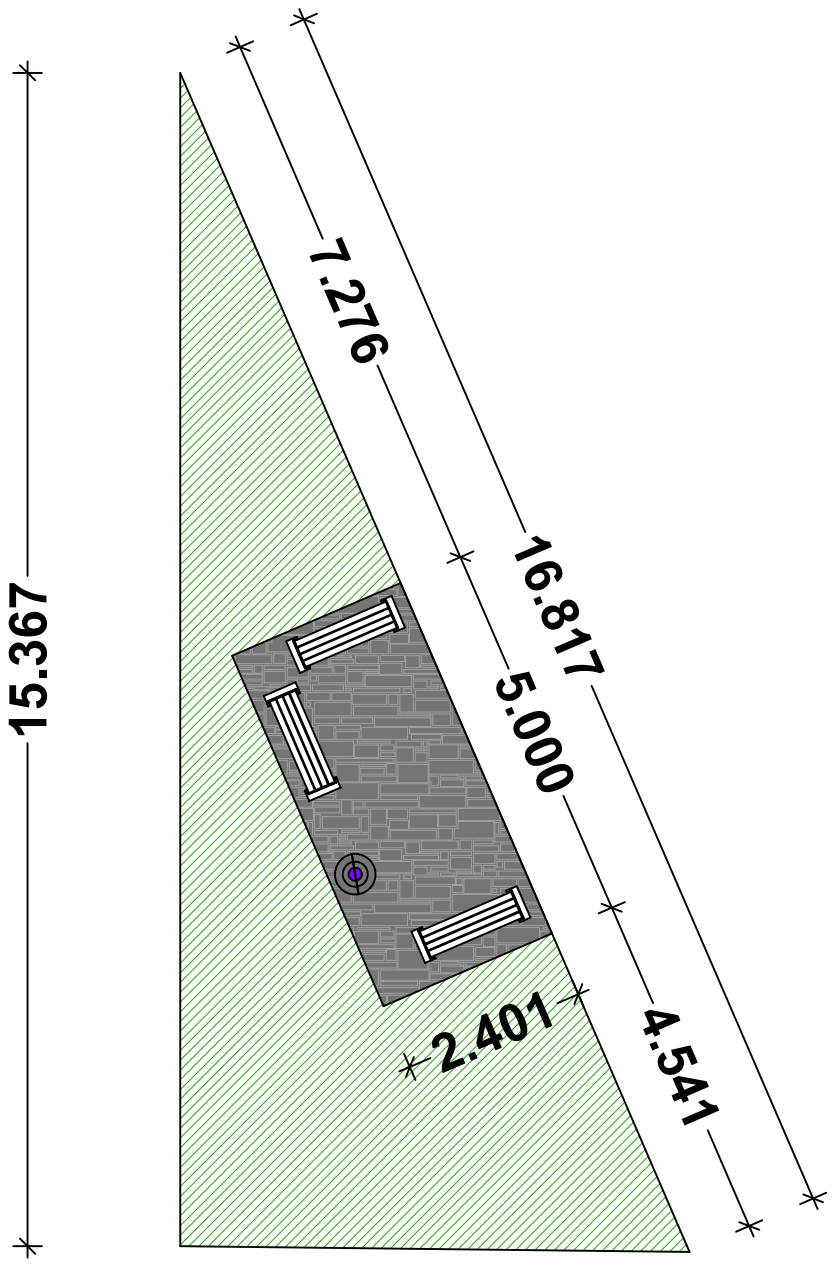






| | | | | | | |
|---|---|---|---|---|---|---|
| დირექტორი | მ. ბედიაშვილი | | მრავალფუნქციური საცხოვრებელი სახლი | სტადია | ფურცელი № | მასშტაბი |
| | | | | პ | დ-3 | 1:100 |
| პროექტის მთ. არქიტექტორი | ე. მურღულია | | | | | |
| ინჟინერ-დენდროლოგი | ი. ფალავანდიშვილი | | დენდროლოგია (თარგი №№ 3, 4, 6.) | 2006 | | |
| დაამუშავა | ი. ფალავანდიშვილი | | | შპს „მშენაღდგენა“ | | |
| | | | | | | |

# თარგი №№ 2, 5.

4

## თარგი № 2.
## გაზონი
## A=215.50 კვ.მ.


სანერგე მასალა:
სოჭი – Picea orientalis X 3
ცხენისწაბლი – Hipocashtanea X 3

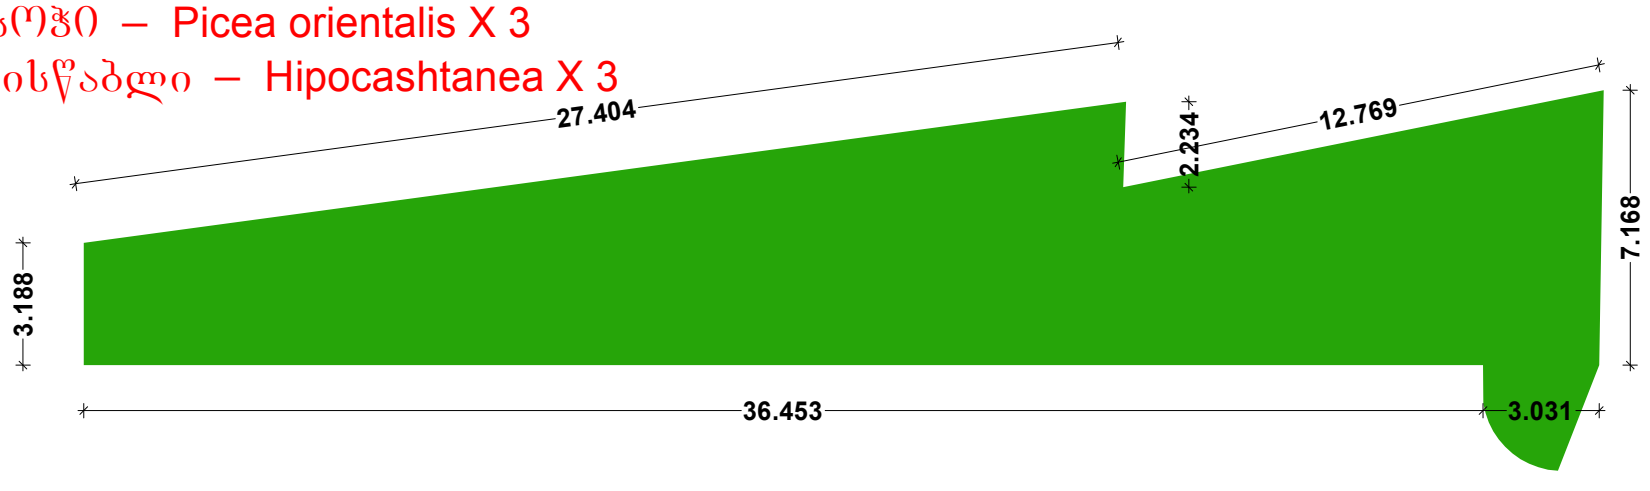


## თარგი № 5.
## გაზონი
## A=1065 კვ.მ.

სანერგე მასალა:
სოჭი – Picea orientalis X 6
ცხენისწაბლი – Hipocashtanea X 7

ქვაფენილი:
A=185.0 კვ.მ.

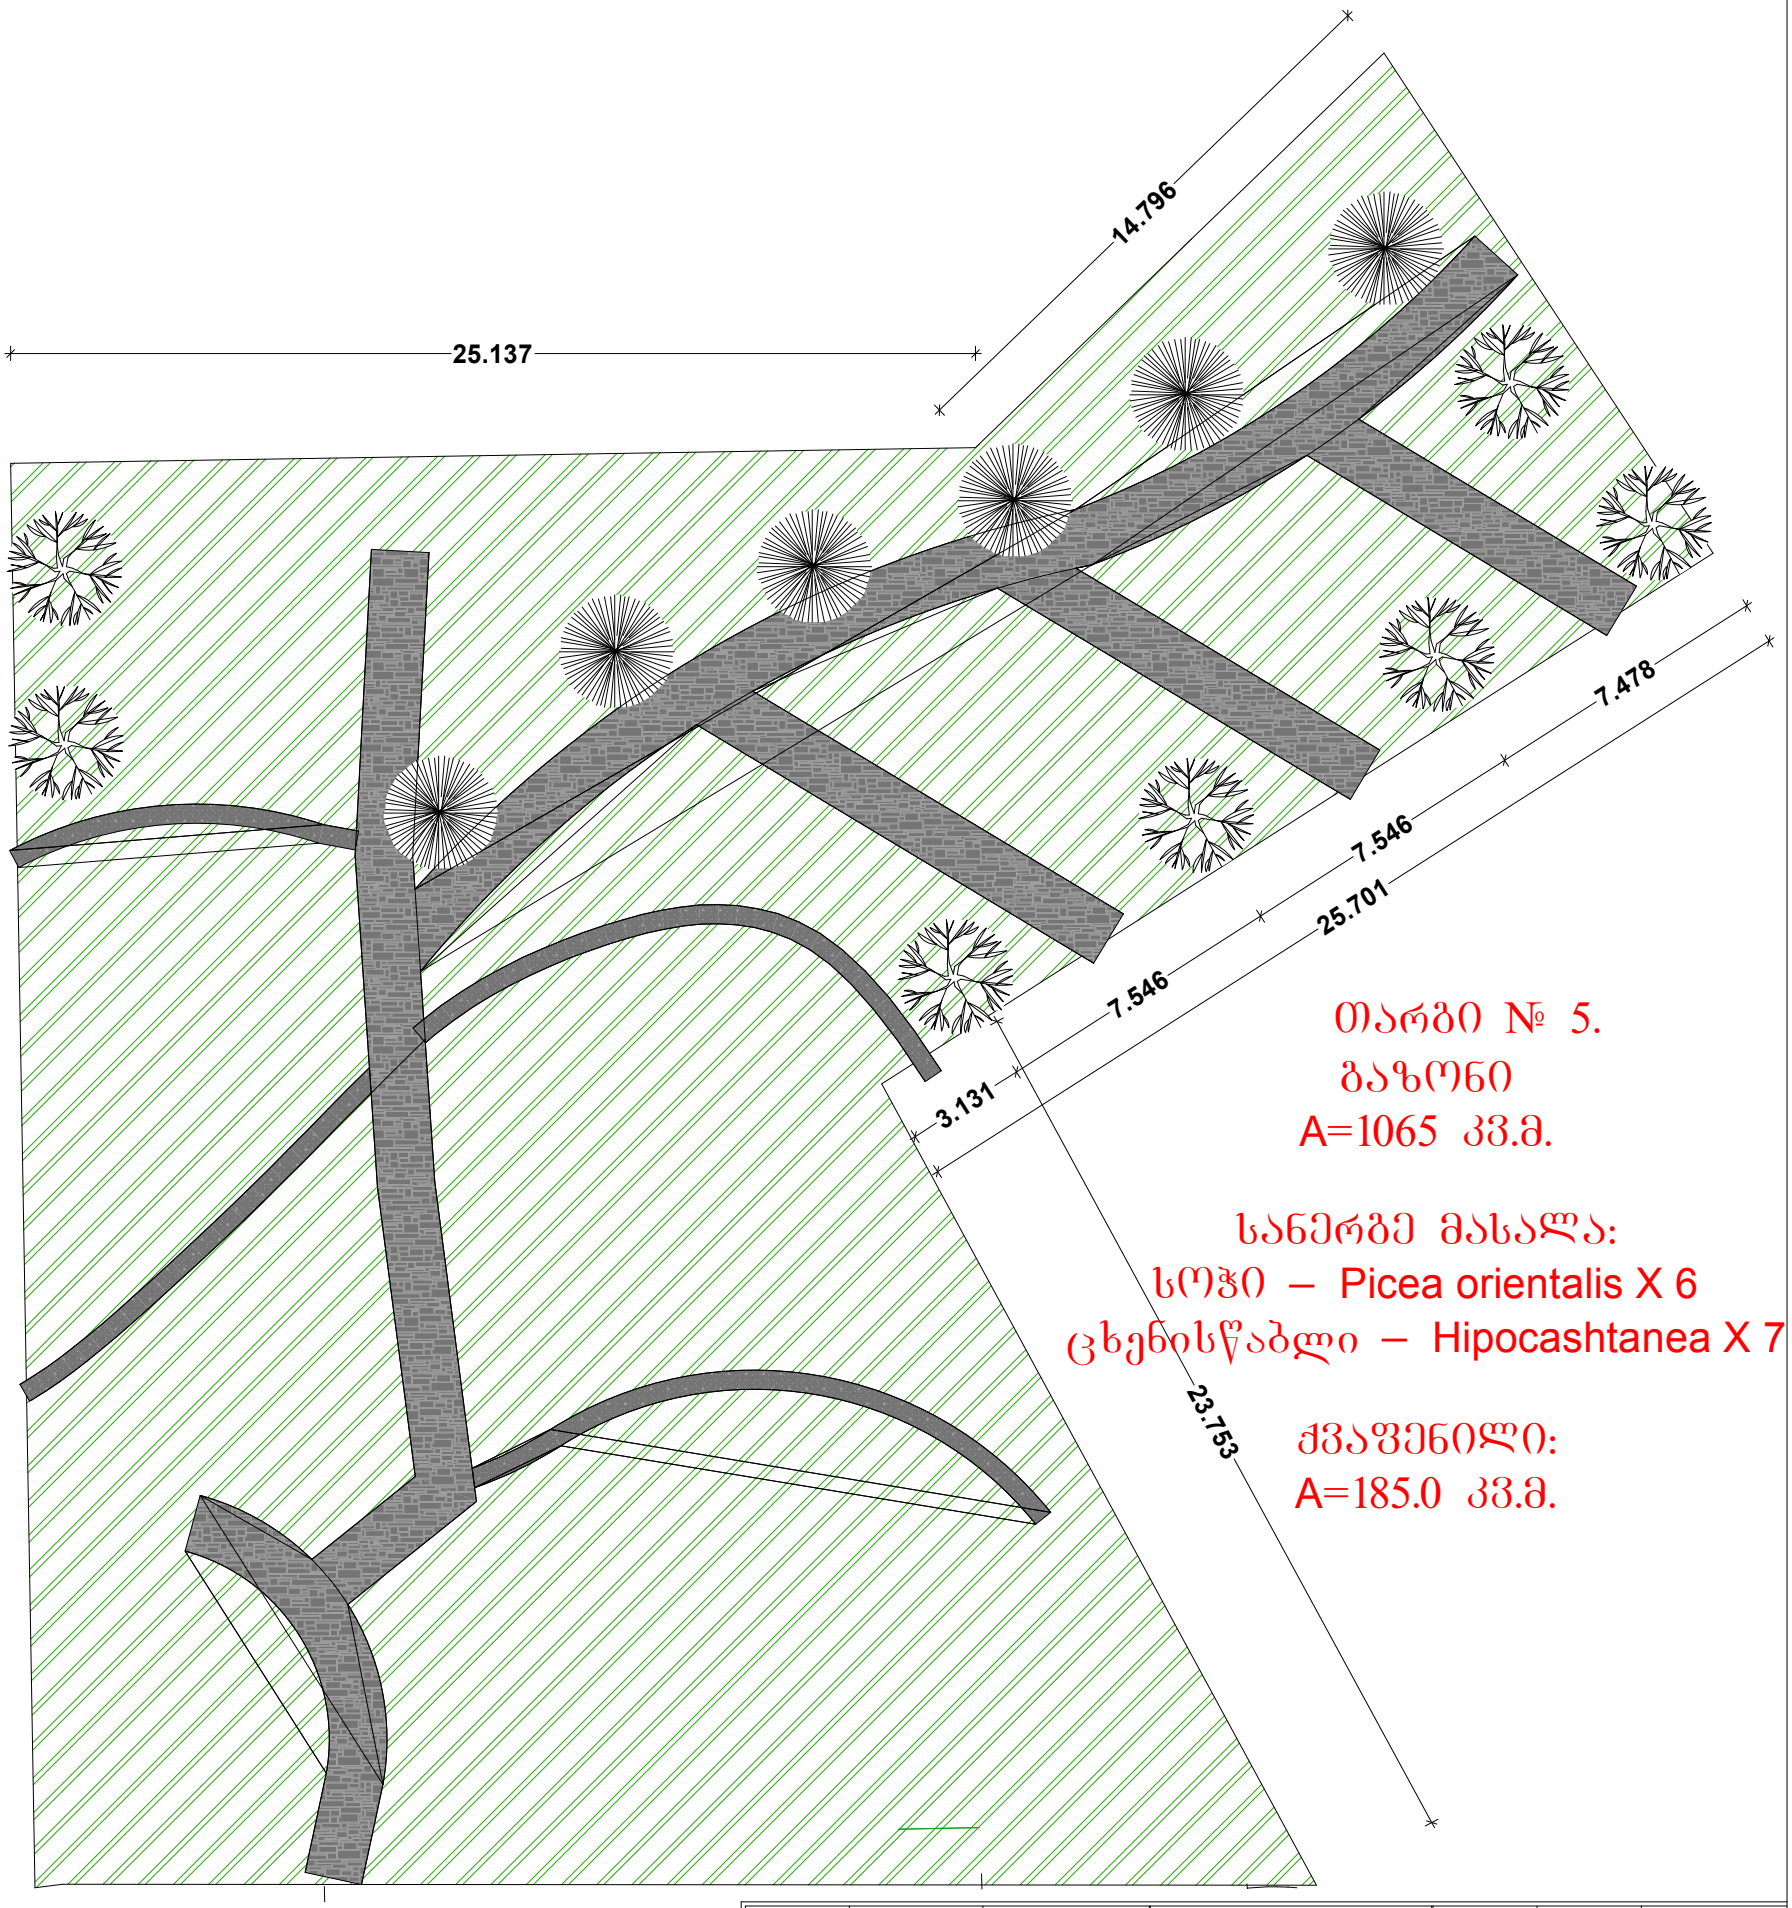


| | | | | | | |
|---|---|---|---|---|---|---|
| დირექტორი | მ. ბედიაშვილი | | მრავალფუნქციური საცხოვრებელი სახლი | სტადია | შკრების № | მასშტაბი |
| | | | | პ | დ-4 | 1:200 |
| პროექტის მთ. არქიტექტორი | ე. მურღულია | | | | | |
| ინჟინერ-დენდროლოგი | ი. ფალავანდიშვილი | | დენდროლოგია (თარგი №№ 2, 5.) | 2006 | | |
| დაამუშავა | ი. ფალავანდიშვილი | | | შპს „მშენაღდგენა“ | | |