ავტოსადგომის გეგმა
-3.00 ნიშნულზე

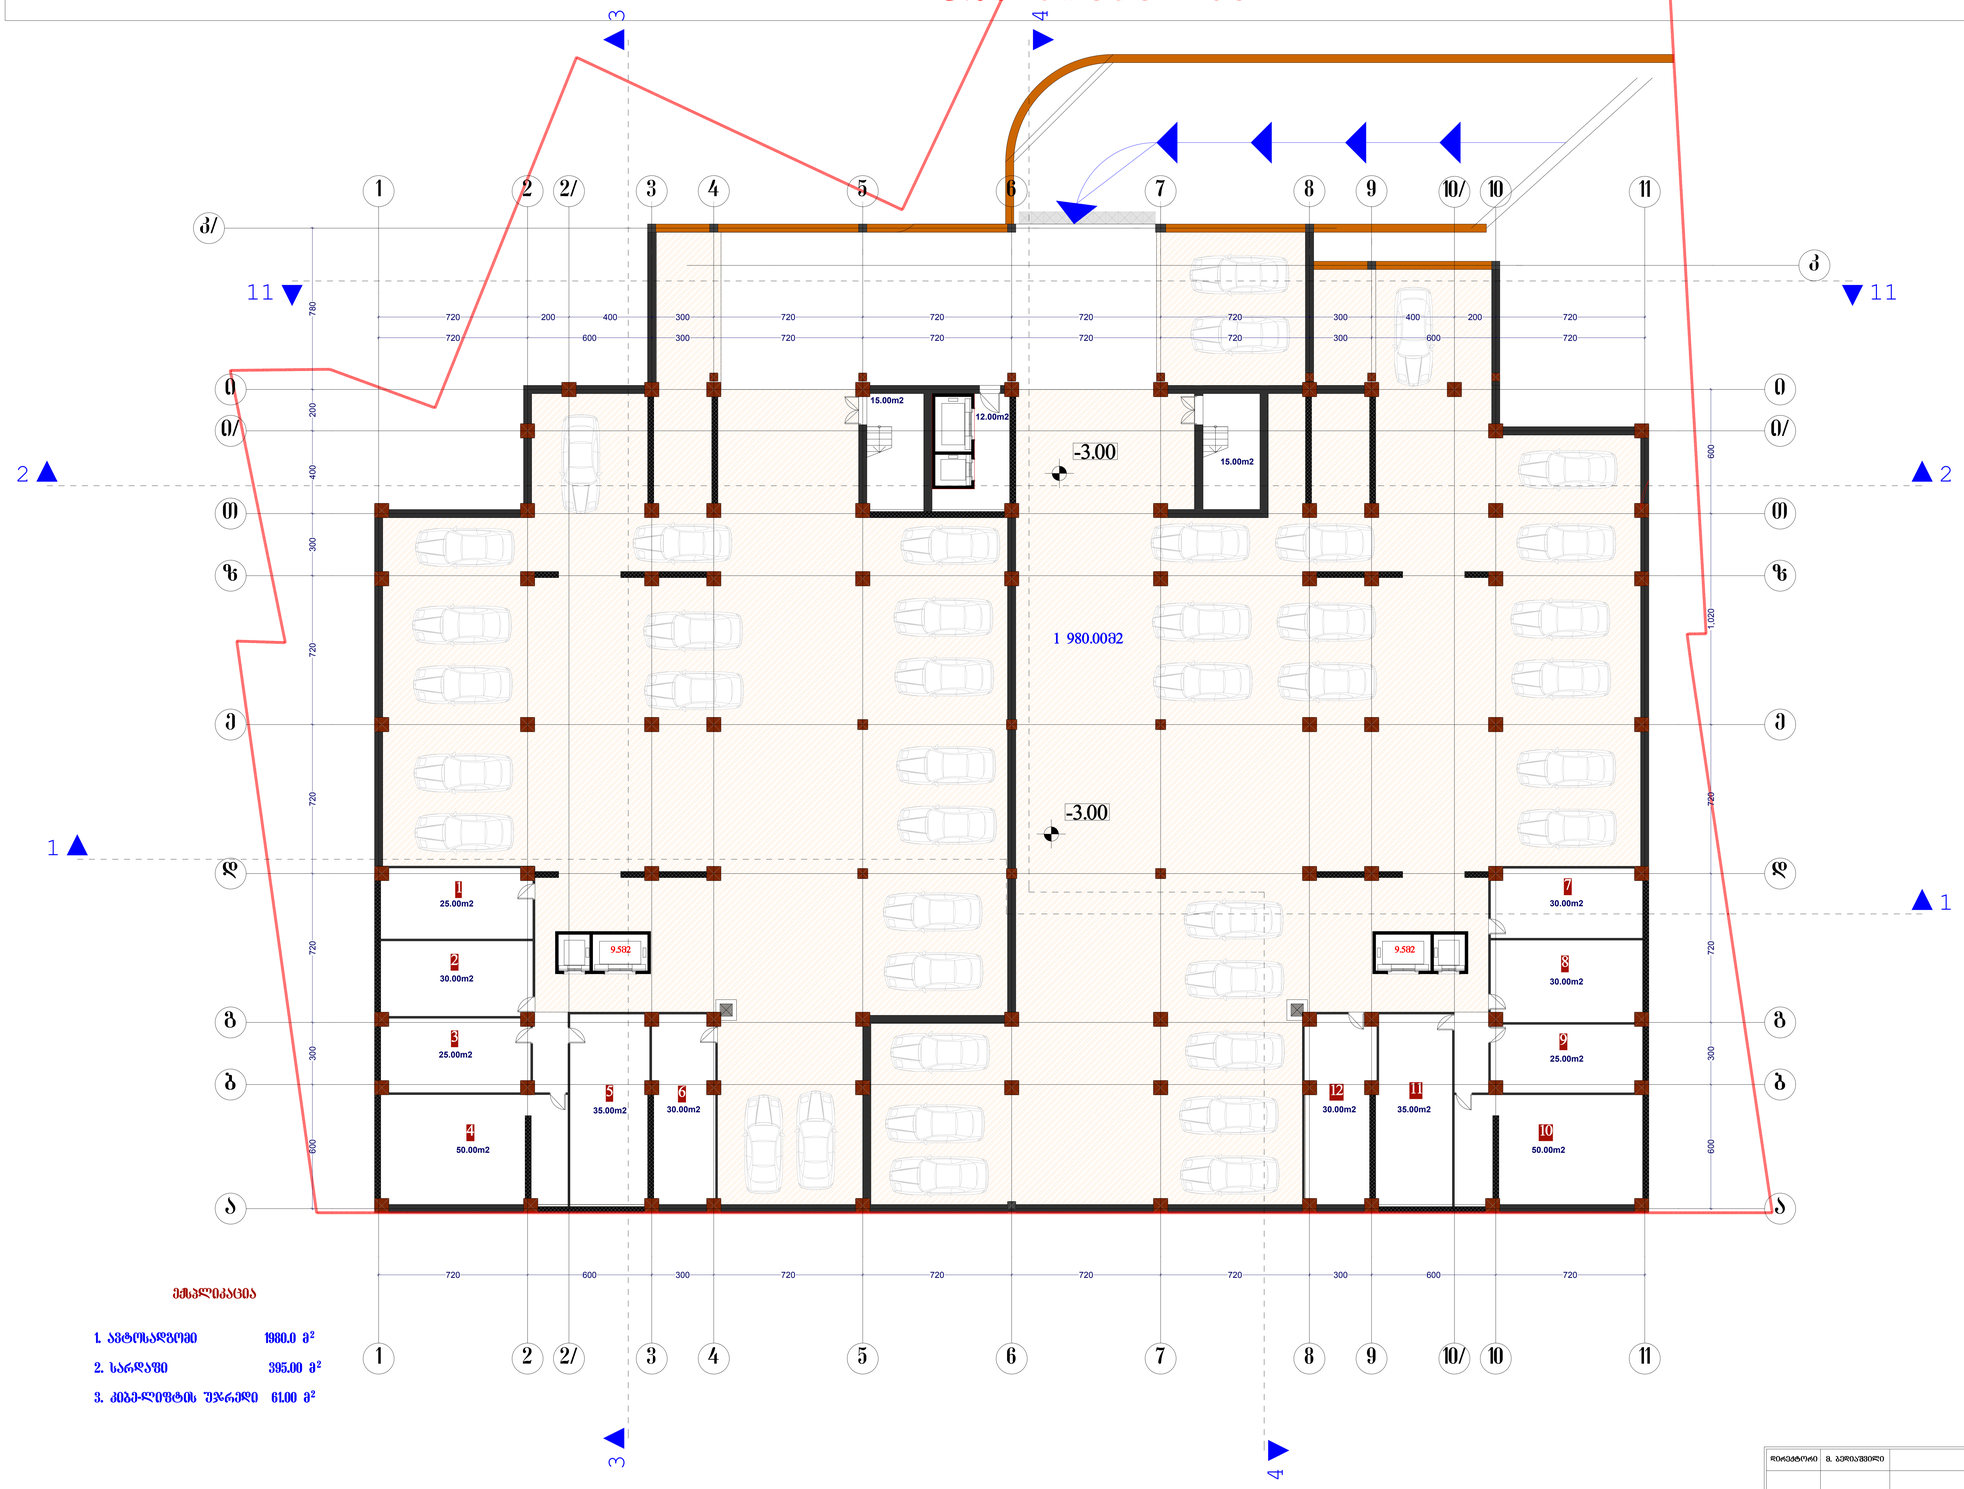

ტერიტორიის ბალანსი

1. ავტოსადგომი	1980.0 მ²
2. სარდაფი	395.00 მ²
3. ძირითადი შენობის ქვედა	61.00 მ²

არქიტექტორი	მ. ბერიაშვილი		მრავალფუნქციური საცხოვრებელი სახლი	სტადია	ფურცლის №	მასშტაბი
				პ	ა-8	1:100
პროექტის მთ. არქიტექტორი	ე. მურღულია					
ავტორი	ე. მურღულია			2007		
შაპირება	ბ. ბარისოვიკ			შპს „მშენადგენა“		
შემოწმება	ბ. ბერიაშვილი					

ՀԱՅԱՍՏԱՆԻ	Ա. ՀԱՐՈՒԹՅՈՒՆՅԱՆ		
ԱՐՁԱԽԱՆՔԱՅԻՆ ՀԱՐԱԲԵՐՈՒԹՅՈՒՆՆԵՐԻ ԵՎ ՔԱՂԱՔԱՇԻՆՈՒԹՅԱՆ ՊԵՏԱԿԱՆ ԿՈՄԻՏԵ	Ա. ՄԱՆՈՒԿՅԱՆ		
ՍԵՓԱԿԱՆՈՒԹՅԱՆ	Ա. ՀԱՅՐԱՊԵՏՅԱՆ		
ՀԱՄԱՀԵՂԻՆԱԿ	Ա. ՀԱՅՐԱՊԵՏՅԱՆ		
ՀԱՍՏԱՏՈՂ	Ա. ՀԱՐՈՒԹՅՈՒՆՅԱՆ		

ԱՇԽԱՏԱՆՔԱՅԻՆ ՀԱՐԱԲԵՐՈՒԹՅՈՒՆՆԵՐԻ ԵՎ ՔԱՂԱՔԱՇԻՆՈՒԹՅԱՆ ՊԵՏԱԿԱՆ ԿՈՄԻՏԵ

ՄԱՍՇՏԱԲ	ԳԾԱԳՐԻ №	ԱՇԽ.ԳԾԱԳՐԻ
1:100	Ա-8	

2007

ՊՆ „ԳՅՈՒՄԱՅՐԻ ՀՈՒՆ"

ՀՀ, ՇԻՐԱԿԻ ՄԱՐԶ, ԳՅՈՒՄՐԻ ՀԱՄԱՅՆՔԻ ՎԱՐՉԱԿԱՆ ՇԵՆՔԻ ՎԵՐԱԿԱՆԳՆՈՒՄ

1. ՀԻՄՆԱԿԱՆ ԳՅՈՒՄԱՐԱՅԻՆ ՇԵՆՔԻ ՇԻՆԱՐԱՐՈՒԹՅՈՒՆ 8200.00 մ²

2. ՀՈՒՅՆ ԿՈՄՊԼԵՔՍԻ 20100 32

ՀԱՏԱԿԱԳԾԱՅԻՆ

K2 1645.60 m²

K1 2 780.0 m²

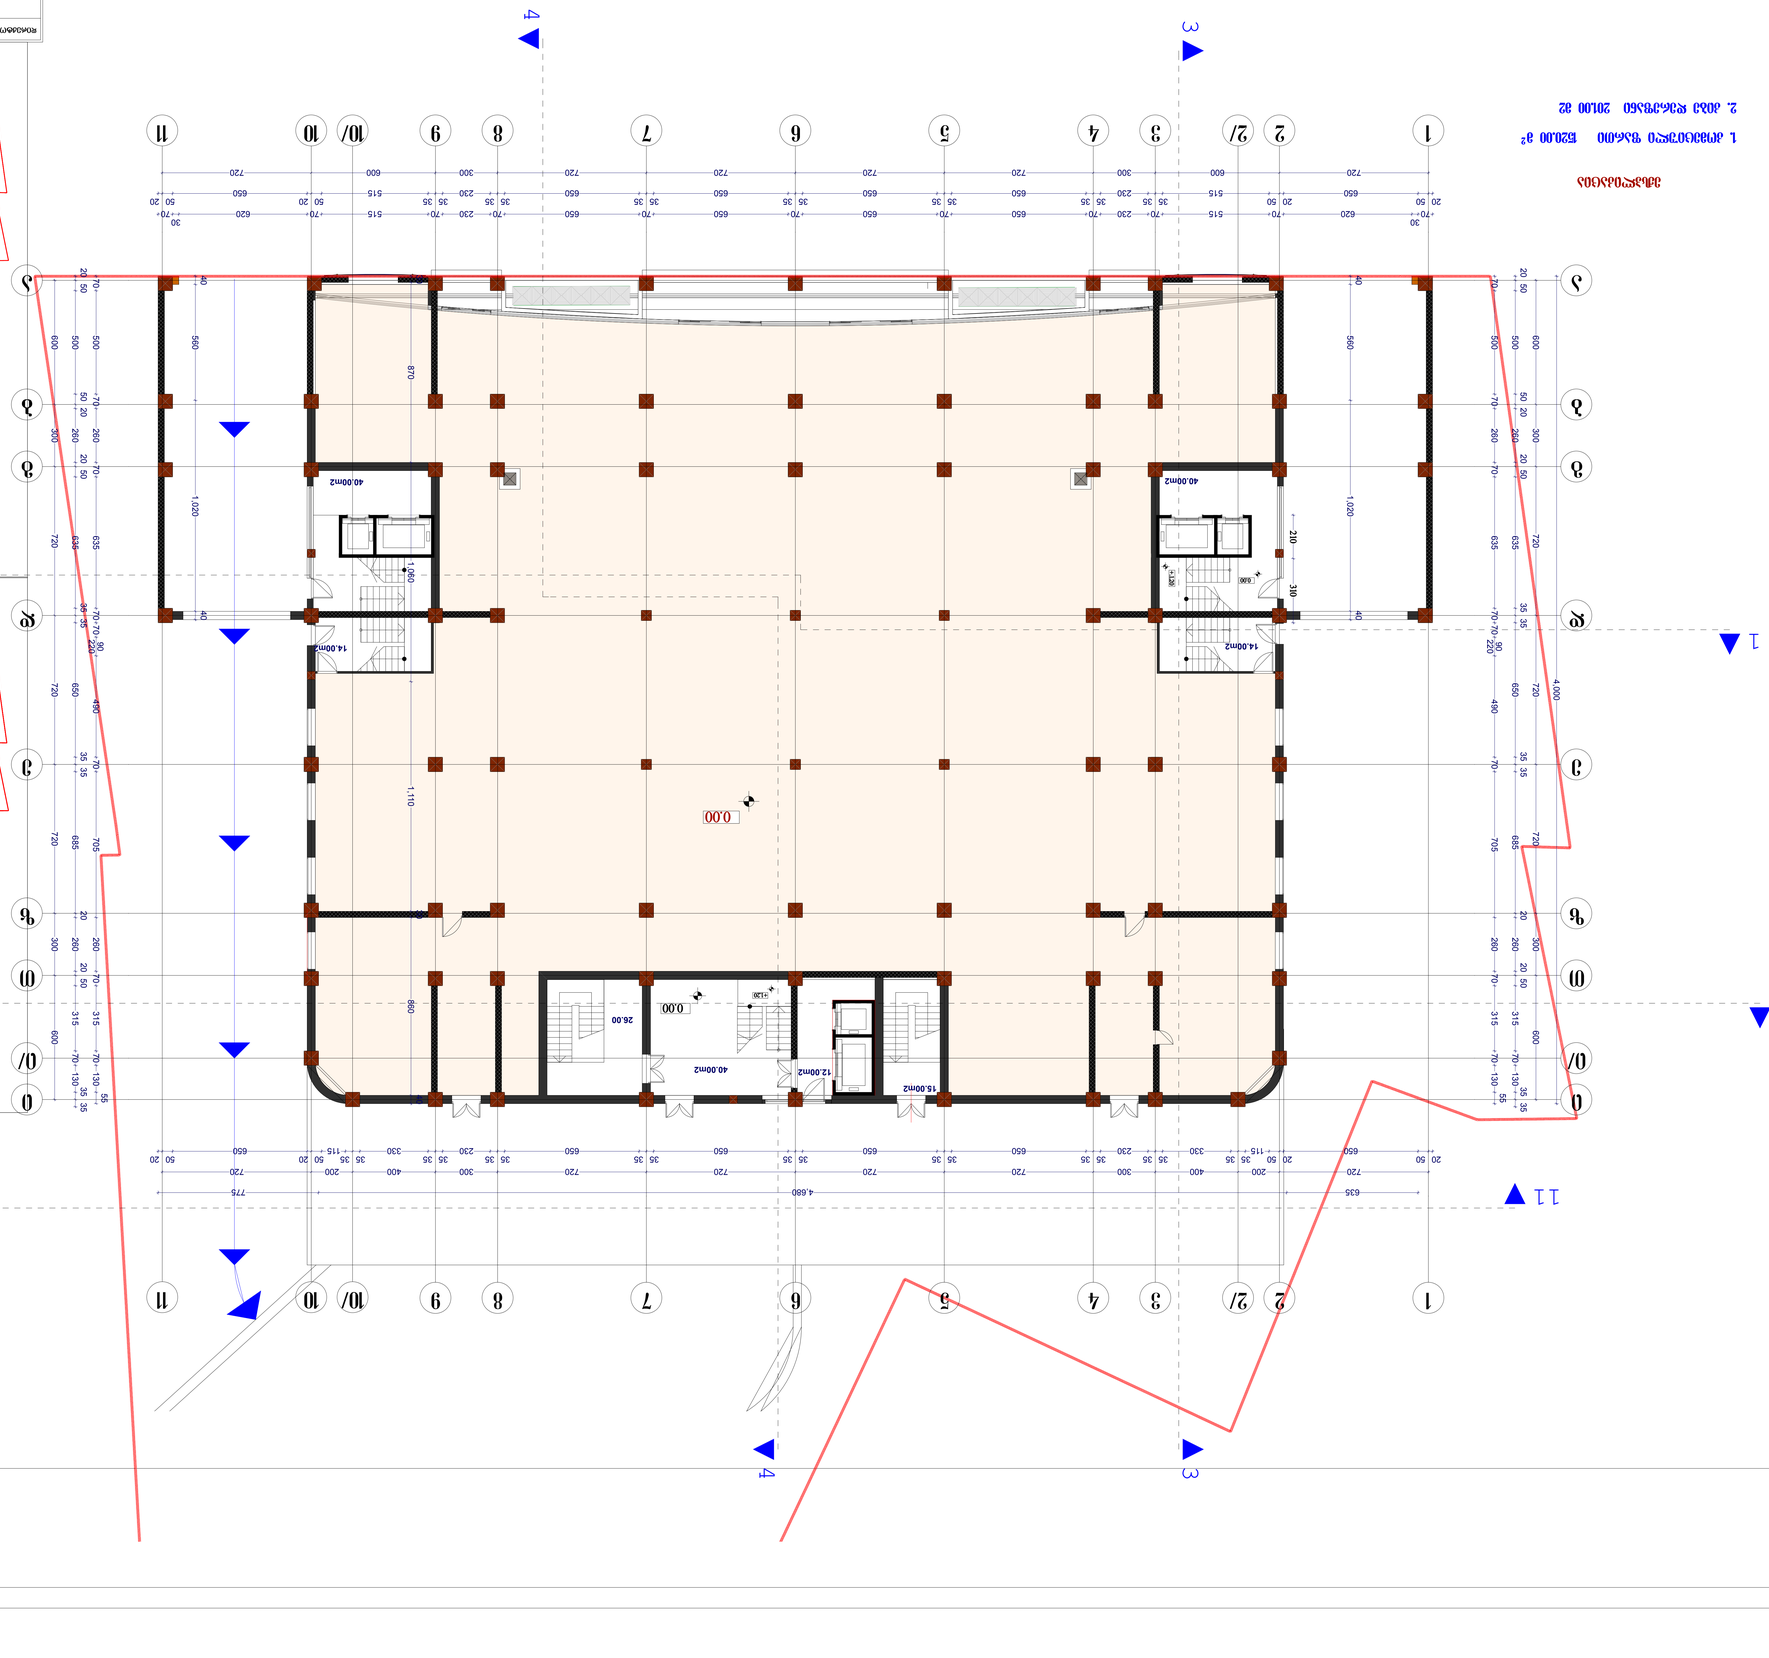

II კომერციული სართულის გეგმა
+4.500 ნიშნულზე

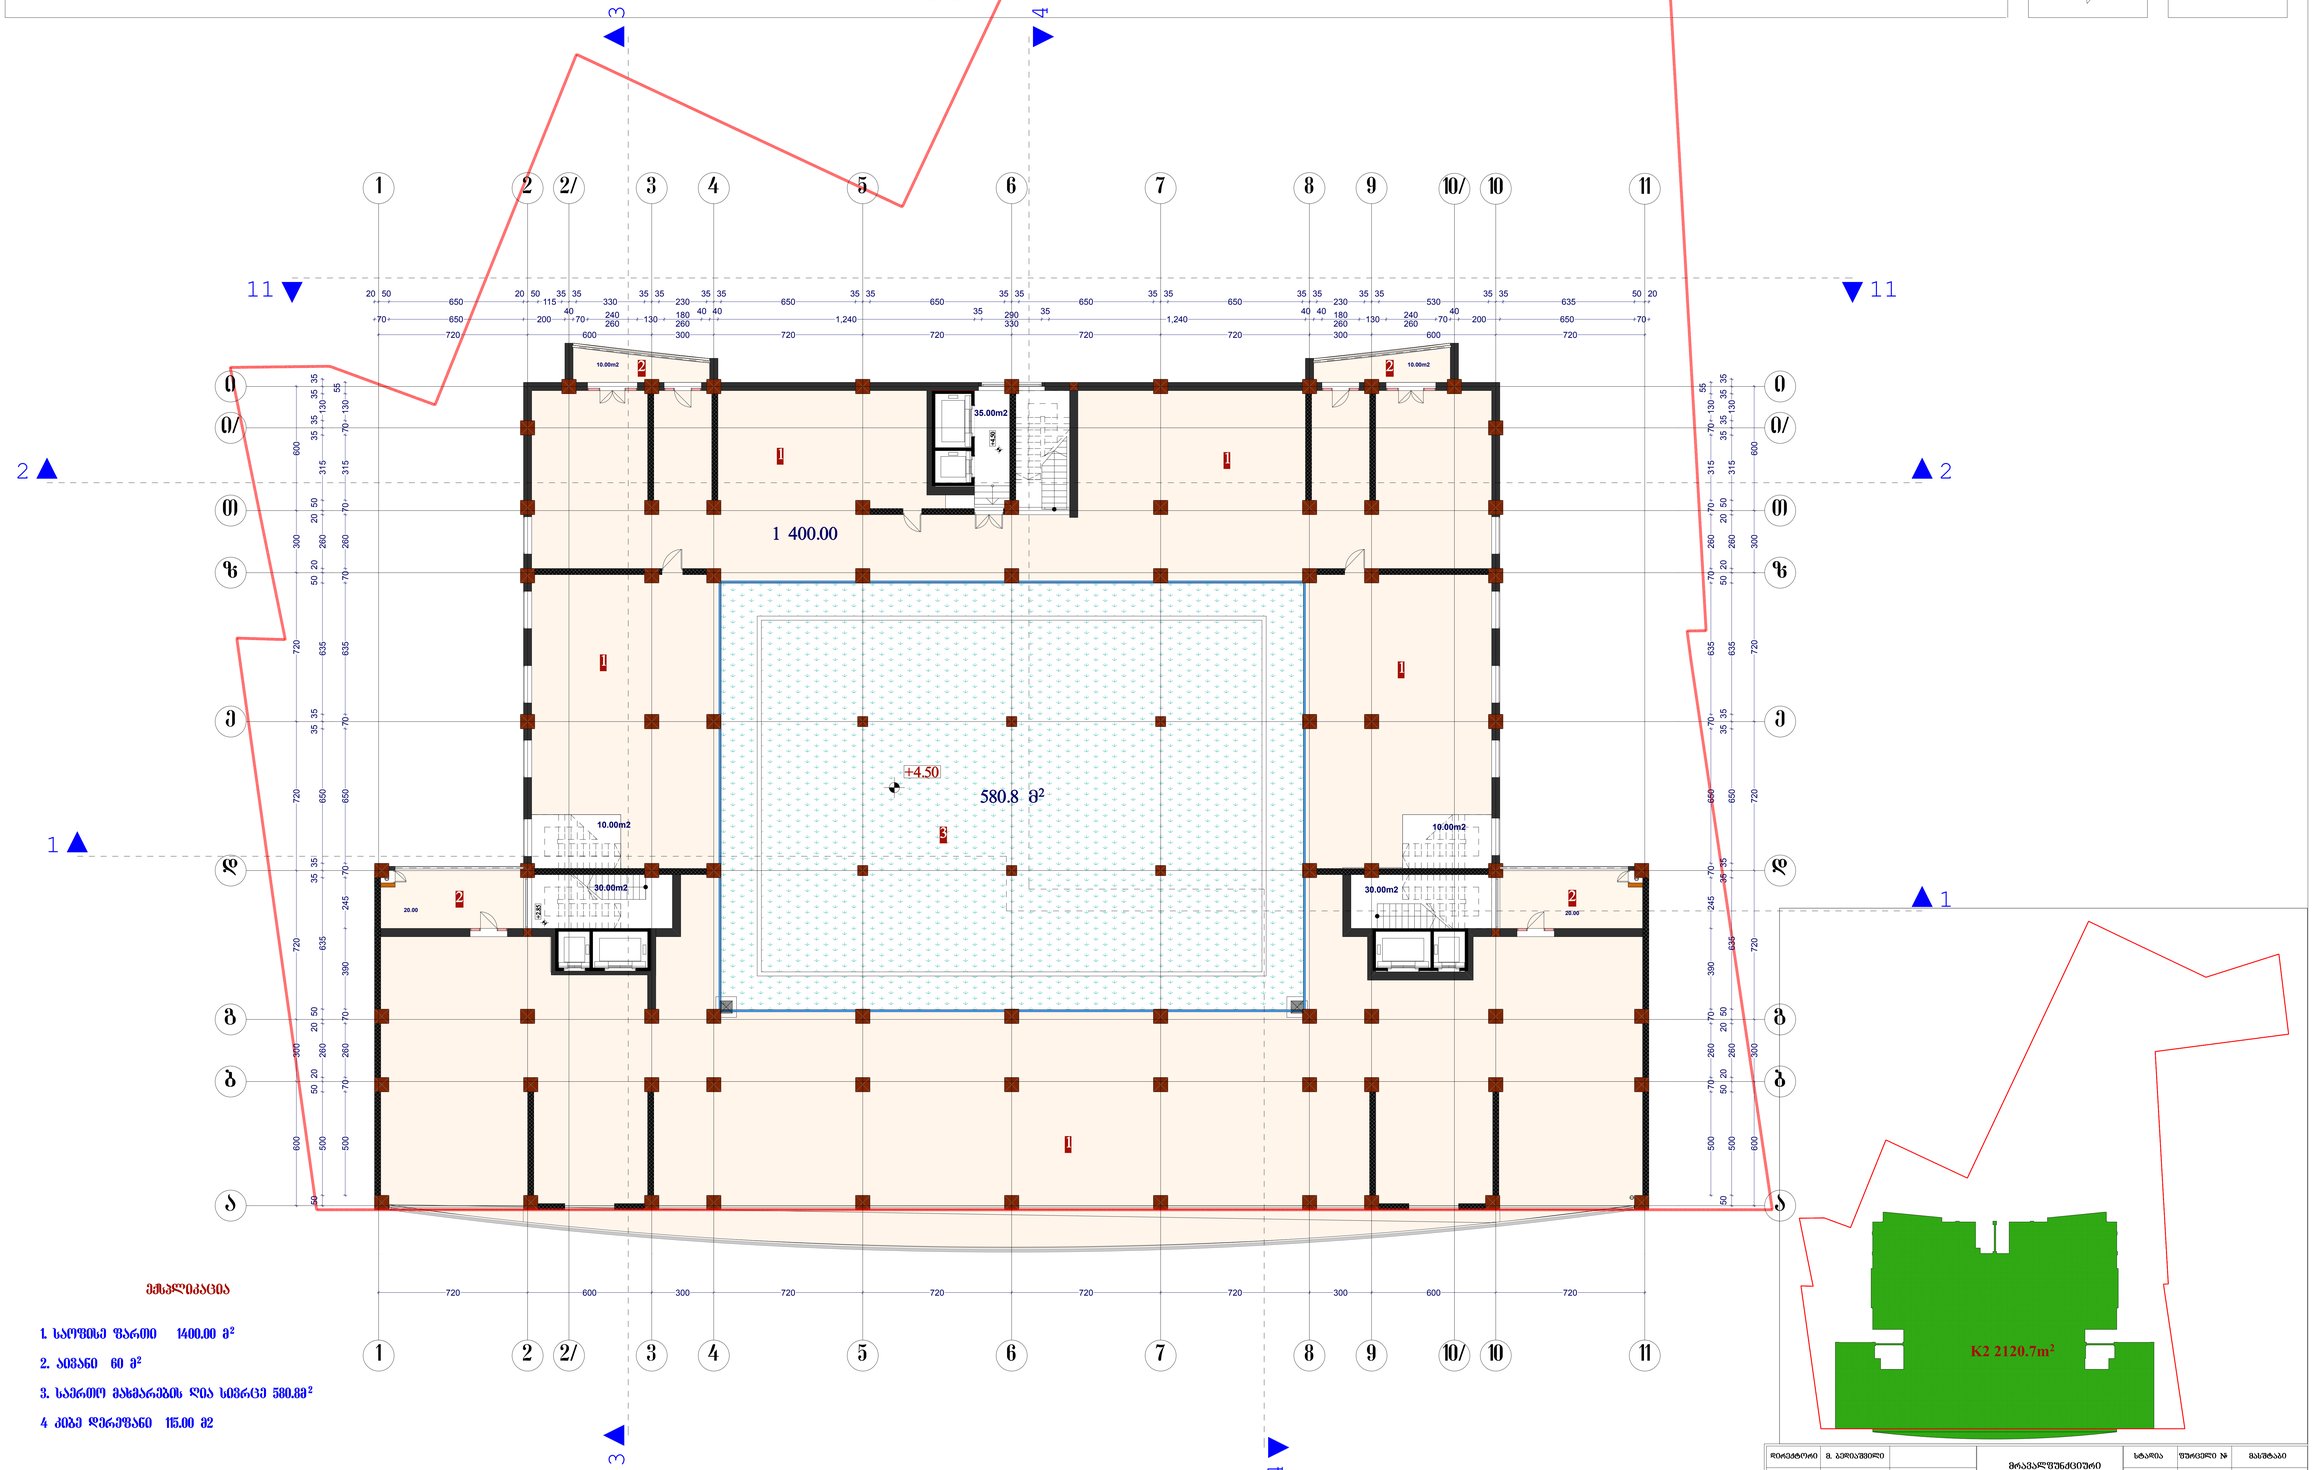

ექსპლიკაცია

1. სართულის ფართი 1400.00 მ²
2. ტერასა 60 მ²
3. სართულთა მახმარების და სივრცე 580.8მ²
4. კიბე დერეფანი 115.00 მ2

არქიტექტორი	მ. ბერიაშვილი		მრავალფუნქციური საცხოვრებელი სახლი	სტადია	ფურცელი №	მასშტაბი
				პ	ა-8	1:100
პროექტის მთ. არქიტექტორი	მ. მერკვილაძე					
ავტორი	მ. მერკვილაძე			2007		
ინჟინერი	ა. ბარხოლიძე			შპს „მშენალდგენა“		
შემოწმა	ა. ბერიაშვილი					

I სართულის გეგმა
9.000 ნიშნულზე



I სართული

N1	სასტუმრო ზოგადი	73.60 მ²	საერთო	70.192 მ²	ამრავლების კოეფიციენტი 3.53
N2	სასტუმრო ზოგადი	49.8 მ²	საერთო	44.82 მ²	ამრავლების კოეფიციენტი 5.00
N3	სასტუმრო ზოგადი	58.80 მ²	საერთო	53.82 მ²	ამრავლების კოეფიციენტი 5.00
N4	სასტუმრო ზოგადი	67.90 მ²	საერთო	60.288 მ²	ამრავლების კოეფიციენტი 7.73
N5	სასტუმრო ზოგადი	57.10 მ²	საერთო	46.962 მ²	ამრავლების კოეფიციენტი 10.293
N6	სასტუმრო ზოგადი	82.3 მ²	საერთო	67.302 მ²	ამრავლების კოეფიციენტი 15.03

II სართული

N42	სასტუმრო ზოგადი	82.3 მ²	საერთო	67.302 მ²	ამრავლების კოეფიციენტი 15.03
N43	სასტუმრო ზოგადი	57.10 მ²	საერთო	46.962 მ²	ამრავლების კოეფიციენტი 10.293
N44	სასტუმრო ზოგადი	67.90 მ²	საერთო	60.288 მ²	ამრავლების კოეფიციენტი 7.73
N45	სასტუმრო ზოგადი	58.80 მ²	საერთო	53.82 მ²	ამრავლების კოეფიციენტი 5.00
N46	სასტუმრო ზოგადი	49.8 მ²	საერთო	44.82 მ²	ამრავლების კოეფიციენტი 5.00
N47	სასტუმრო ზოგადი	73.60 მ²	საერთო	70.192 მ²	ამრავლების კოეფიციენტი 3.53

III სართული

N83	სასტუმრო ზოგადი	64.00 მ²	საერთო	60.502 მ²	ამრავლების კოეფიციენტი 3.5 მ²
N84	სასტუმრო ზოგადი	58.10 მ²	საერთო	51.82 მ²	ამრავლების კოეფიციენტი 6.3 მ²
N85	სასტუმრო ზოგადი	60.2 მ²	საერთო	52.72 მ²	ამრავლების კოეფიციენტი 7.5 მ²
N86	სასტუმრო ზოგადი	57.0 მ²	საერთო	50.82 მ²	ამრავლების კოეფიციენტი 6.2 მ²
N87	სასტუმრო ზოგადი	59.80 მ²	საერთო	53.292 მ²	ამრავლების კოეფიციენტი 6.6 მ²
N88	სასტუმრო ზოგადი	60.2 მ²	საერთო	52.72 მ²	ამრავლების კოეფიციენტი 7.5 მ²
N89	სასტუმრო ზოგადი	58.10 მ²	საერთო	51.882 მ²	ამრავლების კოეფიციენტი 6.3 მ²
N90	სასტუმრო ზოგადი	64.00 მ²	საერთო	60.502 მ²	ამრავლების კოეფიციენტი 3.5 მ²

ამრავლებელი 221.0 მ²

მეზანეპაციები

1. საერთო ოთახი
2. საშხაპეშეშლე
3. საძინებელი
4. სანაკვანძი
5. აივანი
6. ჰოლი

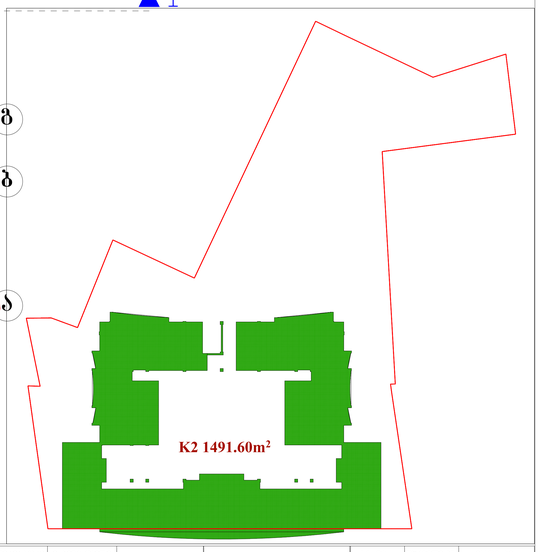

არქიტექტორი	ზ. ბერიაშვილი		მრავალფუნქციური საცხოვრებელი სახლი	სტადია	ფურცელი №	მასშტაბი
				პ	ა-8	1:100
პროექტის ხელმძღვანელი	ე. მელიქიშვილი					
ავტორი	ე. მელიქიშვილი					
შეკეთებულია	ბ. ბარამიძე			2007		
შემოწმება	ბ. ბერიაშვილი			შპს „მშენალდგენა“		

II სართულის გეგმა
12.30 ნიშნულზე

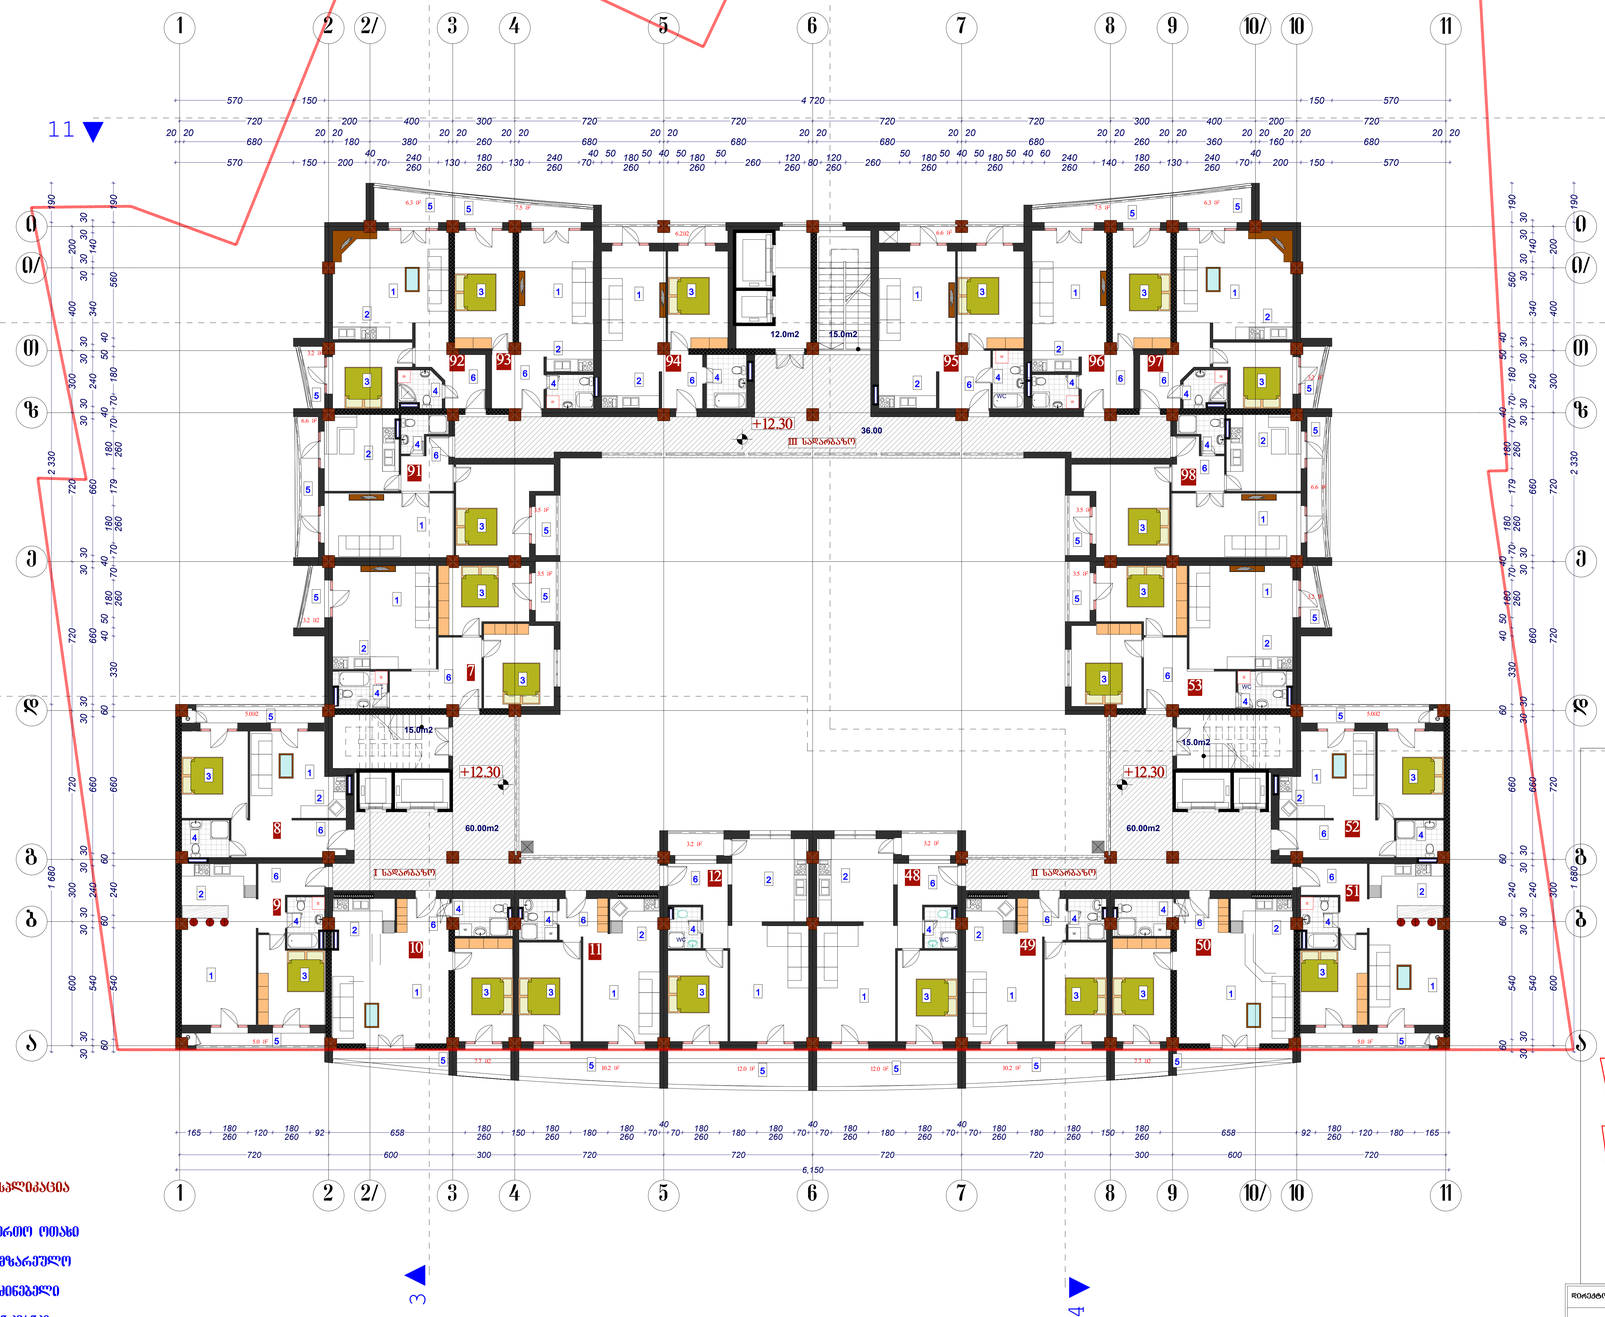

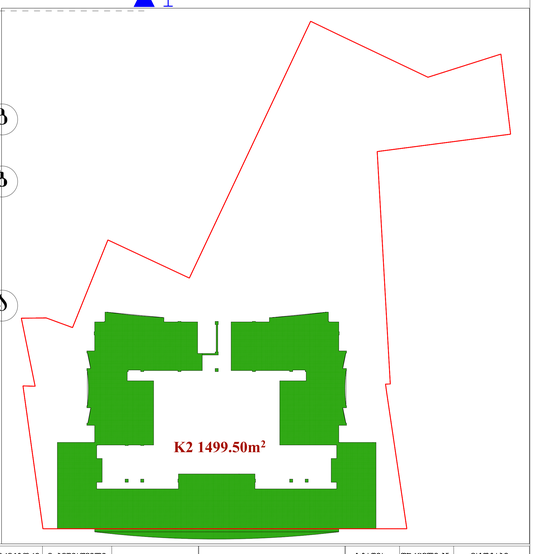

I სართული

№7 საცხოვრებელი ფართი 76.70 მ² საერთო 78.80მ² პრივატი 6.68მ²
№8 საცხოვრებელი ფართი 49.8 მ² საერთო 44.88მ² პრივატი 5.08მ²
№9 საცხოვრებელი ფართი 58.80 მ² საერთო 53.88მ² პრივატი 5.08მ²
№10 საცხოვრებელი ფართი 67.90 მ² საერთო 60.20მ² პრივატი 7.7მ²
№11 საცხოვრებელი ფართი 57.10 მ² საერთო 46.98მ² პრივატი 10.20მ²
№12 საცხოვრებელი ფართი 82.3 მ² საერთო 67.38მ² პრივატი 15.08მ²

II სართული

№48საცხოვრებელი ფართი 82.3 მ² საერთო 67.38მ² პრივატი 15.08მ²
№49საცხოვრებელი ფართი 57.10 მ² საერთო 46.98მ² პრივატი 10.20მ²
№50 საცხოვრებელი ფართი 67.90 მ² საერთო 60.20მ² პრივატი 7.7მ²
№51 საცხოვრებელი ფართი 58.80 მ² საერთო 53.88მ² პრივატი 5.08მ²
№52 საცხოვრებელი ფართი 49.8 მ² საერთო 44.88მ² პრივატი 5.08მ²
№53 საცხოვრებელი ფართი 76.70 მ² საერთო 78.80მ² პრივატი 6.68მ²

III სართული

№91 საცხოვრებელი ფართი 70.60 მ² საერთო 60.50მ² პრივატი 10.10მ²
№92 საცხოვრებელი ფართი 61.3 მ² საერთო 51.8მ² პრივატი 9.5 მ²
№93 საცხოვრებელი ფართი 60.2 მ² საერთო 52.7მ² პრივატი 7.5 მ²
№94 საცხოვრებელი ფართი 57.0 მ² საერთო 50.8მ² პრივატი 6.2 მ²
№95 საცხოვრებელი ფართი 59.80 მ² საერთო 53.20მ² პრივატი 6.6 მ²
№96 საცხოვრებელი ფართი 60.2 მ² საერთო 52.7მ² პრივატი 7.5 მ²
№97 საცხოვრებელი ფართი 61.30 მ² საერთო 51.88მ² პრივატი 9.5 მ²
№98 საცხოვრებელი ფართი 70.60 მ² საერთო 60.50მ² პრივატი 10.10მ²

ჯამი-ფაქტობრივი 2250 მ²

აქსონომეტრია

1. საერთო ტიპის
2. სამზარეულო
3. საძინებელი
4. სან.კვანძი
5. აივანი
6. ჰოლი

ხელმძღვანელი	ს. ბერიაშვილი		მრავალფუნქციური საცხოვრებელი სახლი	სტადია	ფურცელი №	მასშტაბი
				პ	ა-8	1:100
პროექტის მთ. არქიტექტორი	ე. მელიქიშვილი					
პროექტი	ე. მელიქიშვილი				2007	
შეასრულა	ბ. ბაბისონიძე			შპს „მშენალდგენა“		
შეამოწმა	ბ. ბერიაშვილი					

III სართულის გეგმა
15.60 ნიშნულზე



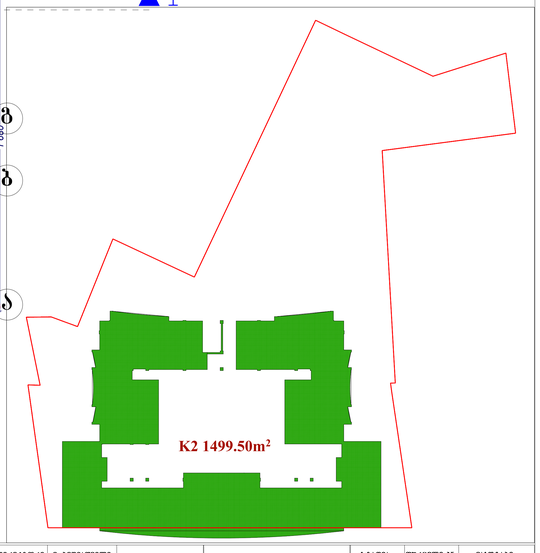

I სართული

№13 საბინაო ფართი 76.70 მ² საერთო 78.10მ² პრივატი 6.69მ²
№14 საბინაო ფართი 49.8 მ² საერთო 44.8მ² პრივატი 5.0მ²
№15 საბინაო ფართი 58.80 მ² საერთო 53.8მ² პრივატი 5.0მ²
№16 საბინაო ფართი 67.90 მ² საერთო 60.20მ² პრივატი 7.7მ²
№17 საბინაო ფართი 57.10 მ² საერთო 46.9მ² პრივატი 10.20მ²
№18 საბინაო ფართი 82.3 მ² საერთო 67.30მ² პრივატი 15.0მ²

II სართული

№54საბინაო ფართი 82.3 მ² საერთო 67.30მ² პრივატი 15.0მ²
№55საბინაო ფართი 57.10 მ² საერთო 46.9მ² პრივატი 10.20მ²
№56 საბინაო ფართი 67.90 მ² საერთო 60.20მ² პრივატი 7.7მ²
№57 საბინაო ფართი 58.80 მ² საერთო 53.8მ² პრივატი 5.0მ²
№58 საბინაო ფართი 49.8 მ² საერთო 44.8მ² პრივატი 5.0მ²
№59 საბინაო ფართი 76.70 მ² საერთო 78.10მ² პრივატი 6.69მ²

III სართული

№99 საბინაო ფართი 70.80 მ² საერთო 80.50მ² პრივატი 10.1მ²
№100 საბინაო ფართი 61.3 მ² საერთო 51.8მ² პრივატი 9.5 მ²
№101 საბინაო ფართი 60.2 მ² საერთო 52.7მ² პრივატი 7.5 მ²
№102 საბინაო ფართი 57.9 მ² საერთო 50.8მ² პრივატი 6.2 მ²
№103 საბინაო ფართი 59.80 მ² საერთო 53.2მ² პრივატი 6.6 მ²
№104 საბინაო ფართი 60.2 მ² საერთო 52.7მ² პრივატი 7.5 მ²
№105 საბინაო ფართი 61.50 მ² საერთო 51.0მ² პრივატი 9.5 მ²
№106 საბინაო ფართი 70.80 მ² საერთო 80.50მ² პრივატი 10.1მ²

ჯამური ფართი 2210 მ²

ექსპლიკაცია

1. საერთო ოთახი
2. სამზარეულო
3. საძინებელი
4. სან.კვანძი
5. აივანი
6. პოლი

არქიტექტორი	ბ. ბერიაშვილი		მრავალფუნქციური საცხოვრებელი სახლი	სტადია / შეკვეთი № / მასშტაბი
				პ / პ-8 / 1:100
პროექტის მთ. არქიტექტორი	ვ. მეძლეული			
პატრონი	ვ. მეძლეული			2007
ჩაფორმება	ბ. ბაბიტონიძე			შპს „მშენალდგენა“
შესრულება	ბ. ბერიაშვილი			

IV სართულის გეგმა
18.90 ნიშნულზე

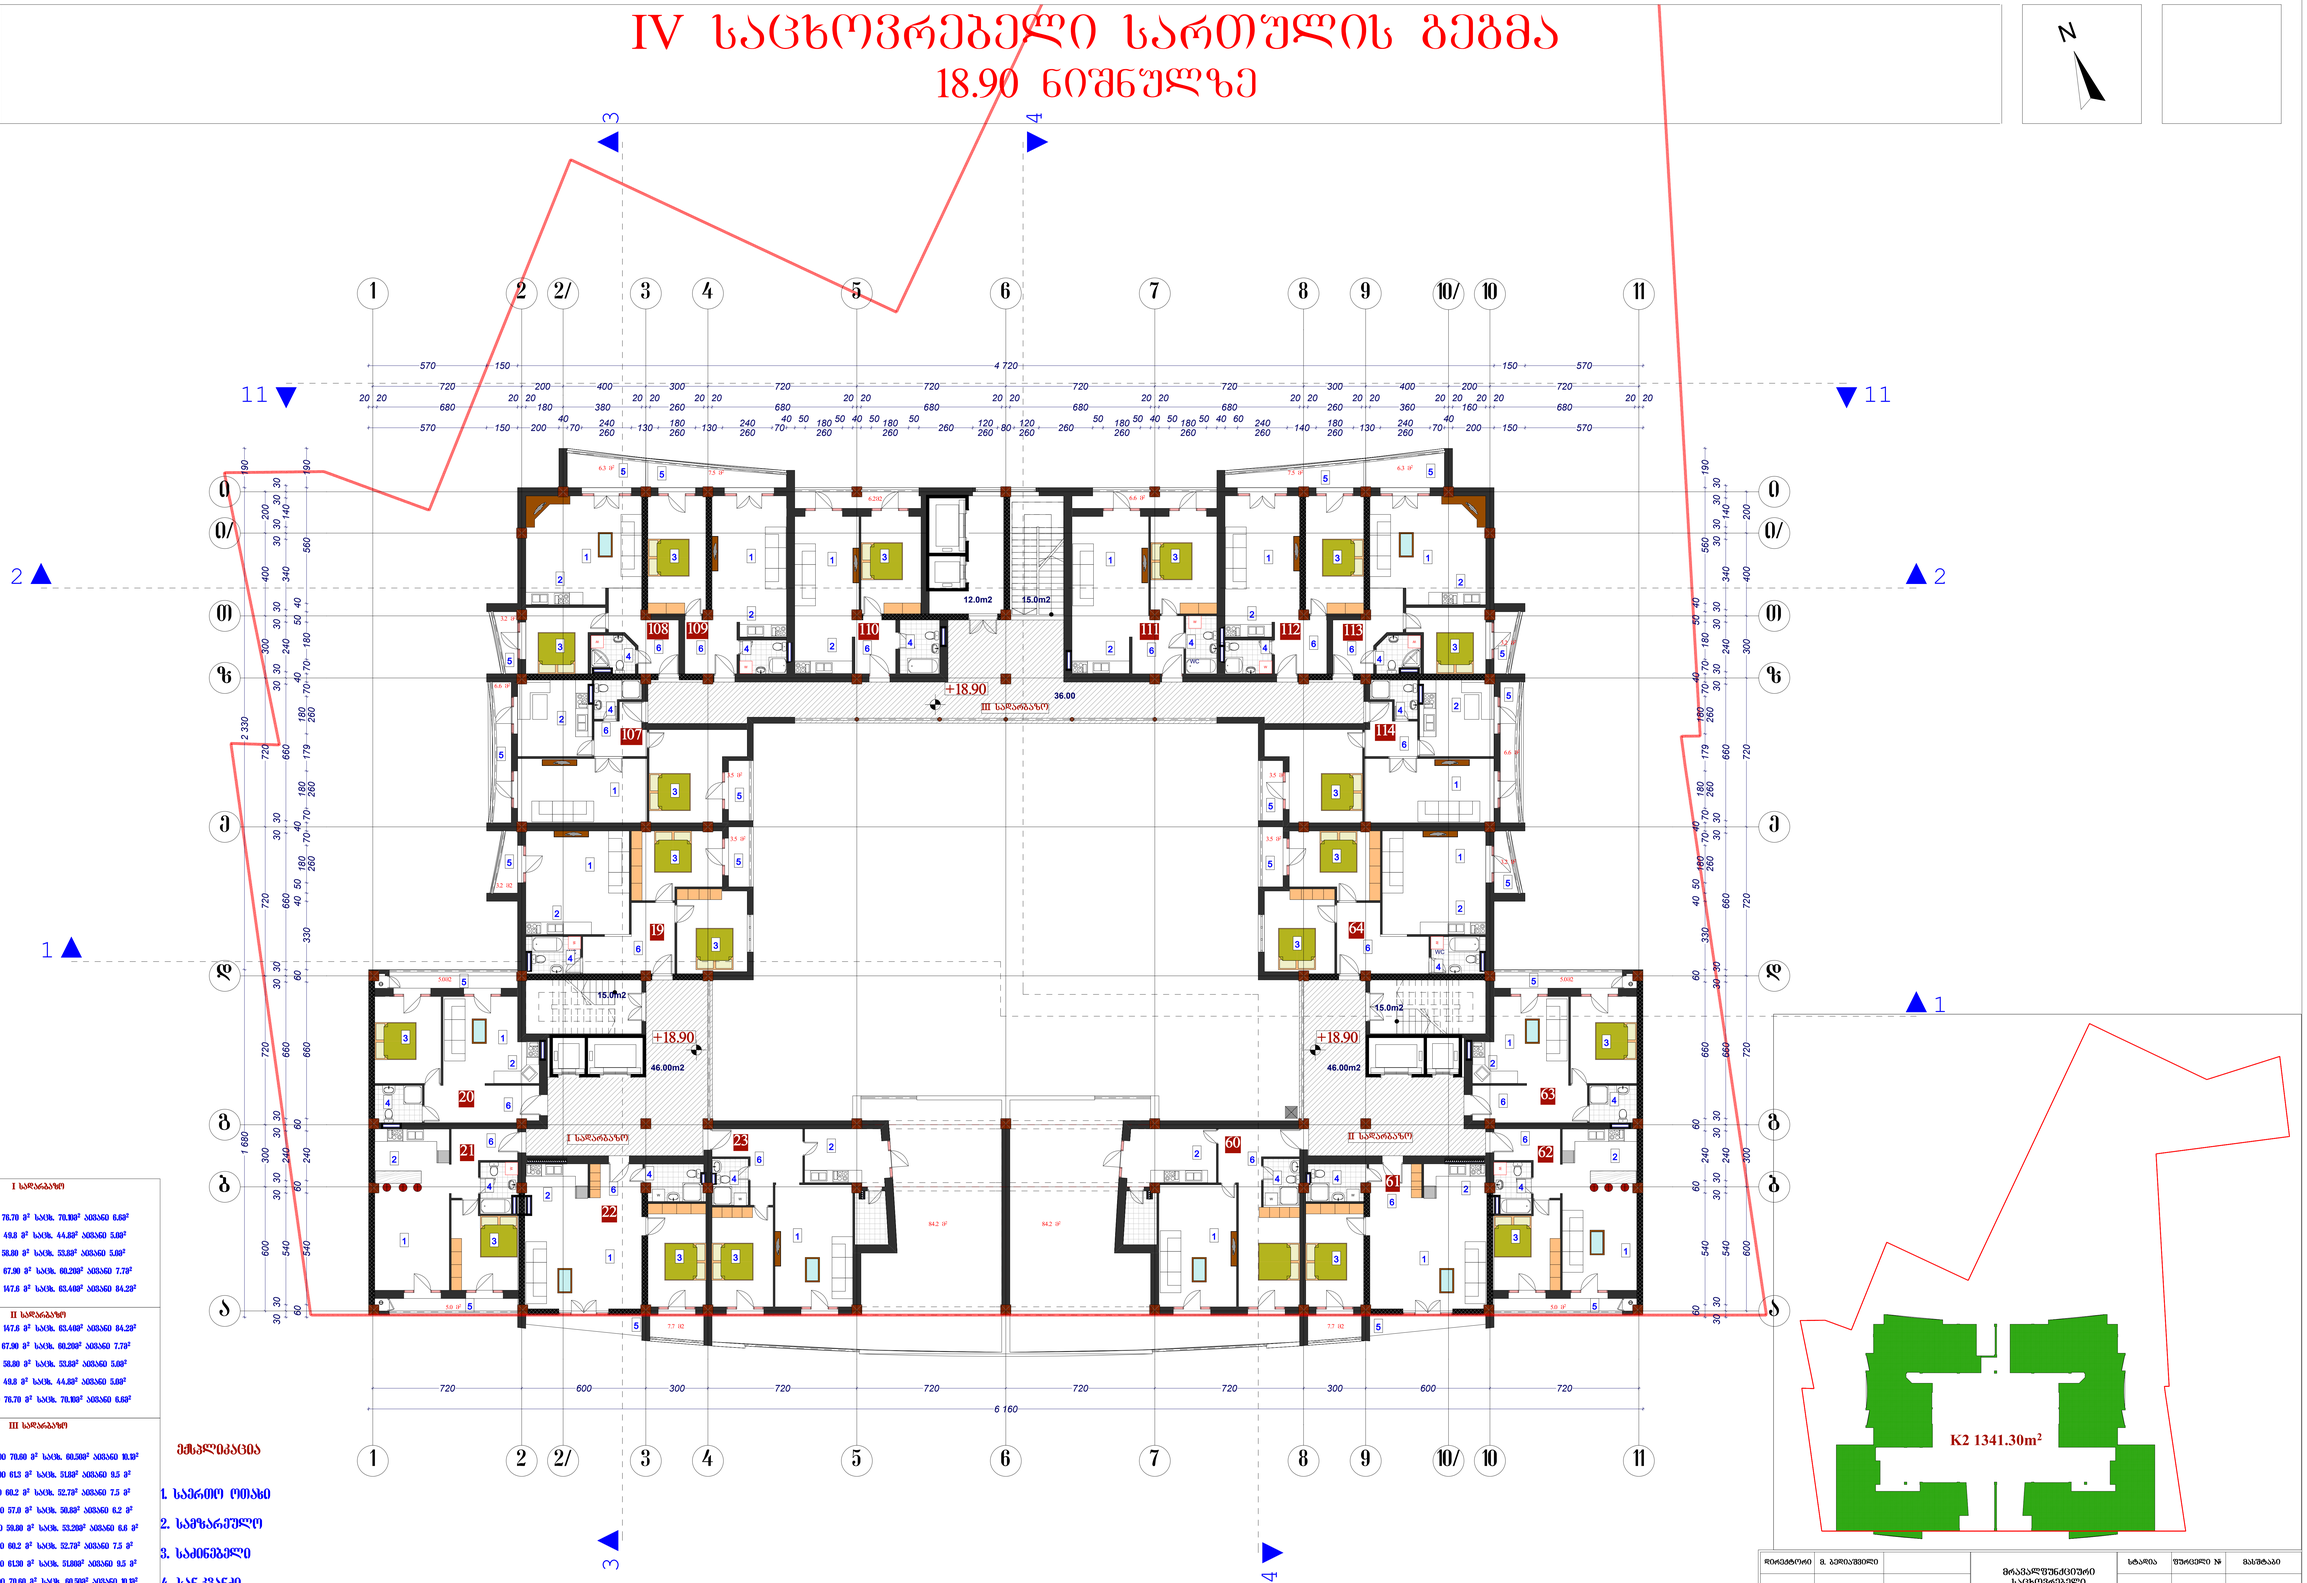

I სართული

№19 სანაცმო ზანიი 76.70 მ² სპეც. 70.108² პმპპნი 8.68²
№20 სანაცმო ზანიი 49.8 მ² სპეც. 44.88² პმპპნი 5.08²
№21 სანაცმო ზანიი 58.80 მ² სპეც. 53.88² პმპპნი 5.08²
№22 სანაცმო ზანიი 67.90 მ² სპეც. 60.208² პმპპნი 7.78²
№23 სანაცმო ზანიი 147.6 მ² სპეც. 63.408² პმპპნი 84.28²

II სართული

№60 სანაცმო ზანიი 147.6 მ² სპეც. 63.408² პმპპნი 84.28²
№61 სანაცმო ზანიი 67.90 მ² სპეც. 60.208² პმპპნი 7.78²
№62 სანაცმო ზანიი 58.80 მ² სპეც. 53.88² პმპპნი 5.08²
№63 სანაცმო ზანიი 49.8 მ² სპეც. 44.88² პმპპნი 5.08²
№64 სანაცმო ზანიი 76.70 მ² სპეც. 70.108² პმპპნი 8.68²

III სართული

№107 სანაცმო ზანიი 70.60 მ² სპეც. 60.508² პმპპნი 10.18²
№108 სანაცმო ზანიი 61.3 მ² სპეც. 51.88² პმპპნი 9.5 მ²
№109 სანაცმო ზანიი 60.2 მ² სპეც. 52.78² პმპპნი 7.5 მ²
№110 სანაცმო ზანიი 57.0 მ² სპეც. 50.88² პმპპნი 6.2 მ²
№111 სანაცმო ზანიი 59.80 მ² სპეც. 53.288² პმპპნი 6.6 მ²
№112 სანაცმო ზანიი 60.2 მ² სპეც. 52.78² პმპპნი 7.5 მ²
№113 სანაცმო ზანიი 61.30 მ² სპეც. 51.888² პმპპნი 9.5 მ²
№114 სანაცმო ზანიი 70.60 მ² სპეც. 60.508² პმპპნი 10.18²

ჯამური ფართი 815.0 მ²

მშპალიკაცია

1. საერთო ოთახი
2. სამზარეულო
3. საძინებელი
4. სან.კვანძი
5. აივანი
6. ჰოლი

ხელმძღვანელი	ზ. ჯორბენაძე		მრავალფუნქციური საცხოვრებელი სახლი	სტადია	ფურცლის №	მასშტაბი
პროექტის მთ. არქიტექტორი	ე. მურღულია			პ	ა-8	1:100
არქიტექტ.	ე. მურღულია					
ინჟინერი	ბ. ბარხუნიძე				2007	
შესრულება	ბ. ბერიძეები		შპს „მშენარდგენა“			

V საცხოვრებელი სართულის გეგმა
22.20 ნიშნულზე



I სართული

№24 საცხოვრებელი ბინა 76.70 მ² საერთო 70.103² პრივატიზებული 6.63²
№25 საცხოვრებელი ბინა 49.8 მ² საერთო 44.83² პრივატიზებული 5.03²
№26 საცხოვრებელი ბინა 58.80 მ² საერთო 53.83² პრივატიზებული 5.03²
№27 საცხოვრებელი ბინა 67.90 მ² საერთო 60.298² პრივატიზებული 7.73²
№28 საცხოვრებელი ბინა 82.00 მ² საერთო 59.35² პრივატიზებული 22.703²

II სართული

№65 საცხოვრებელი ბინა 82.00 მ² საერთო 59.35² პრივატიზებული 22.703²
№66 საცხოვრებელი ბინა 67.90 მ² საერთო 60.203² პრივატიზებული 7.73²
№67 საცხოვრებელი ბინა 58.80 მ² საერთო 53.83² პრივატიზებული 5.03²
№68 საცხოვრებელი ბინა 49.8 მ² საერთო 44.83² პრივატიზებული 5.03²
№69 საცხოვრებელი ბინა 76.70 მ² საერთო 70.103² პრივატიზებული 6.63²

III სართული

№15 საცხოვრებელი ბინა 70.60 მ² საერთო 60.503² პრივატიზებული 10.13²
№16 საცხოვრებელი ბინა 61.3 მ² საერთო 51.63² პრივატიზებული 9.5 მ²
№17 საცხოვრებელი ბინა 60.2 მ² საერთო 52.73² პრივატიზებული 7.5 მ²
№18 საცხოვრებელი ბინა 57.0 მ² საერთო 50.83² პრივატიზებული 6.2 მ²
№19 საცხოვრებელი ბინა 59.80 მ² საერთო 53.203² პრივატიზებული 6.6 მ²
№20 საცხოვრებელი ბინა 60.2 მ² საერთო 52.73² პრივატიზებული 7.5 მ²
№21 საცხოვრებელი ბინა 61.30 მ² საერთო 51.803² პრივატიზებული 9.5 მ²
№22 საცხოვრებელი ბინა 70.60 მ² საერთო 60.503² პრივატიზებული 10.13²

საბინაო ფონდი 1135.0 მ²

მეზანელიანება

1. საგარეო ოთახი
2. სამზარეულო
3. საძინებელი
4. სანაცვლო
5. აივანი
6. პილო

მთავარი არქიტექტორი	ზ. ბერიაშვილი		მრავალფუნქციური საცხოვრებელი სახლი	სტადია	ფურცლის №	მასშტაბი
				პ	ა-8	1:100
პროექტის მთ. არქიტექტორი	ე. მურღულია					
ხელმძღვანელი	ე. მურღულია			2007		
შესრულებაზე	ბ. ბარამიძე			შპს „მშენალდგენა“		
შესრულებაზე	ბ. ბერიშვილი					

VI სართულის გეგმა
25.50 ნიშნულზე

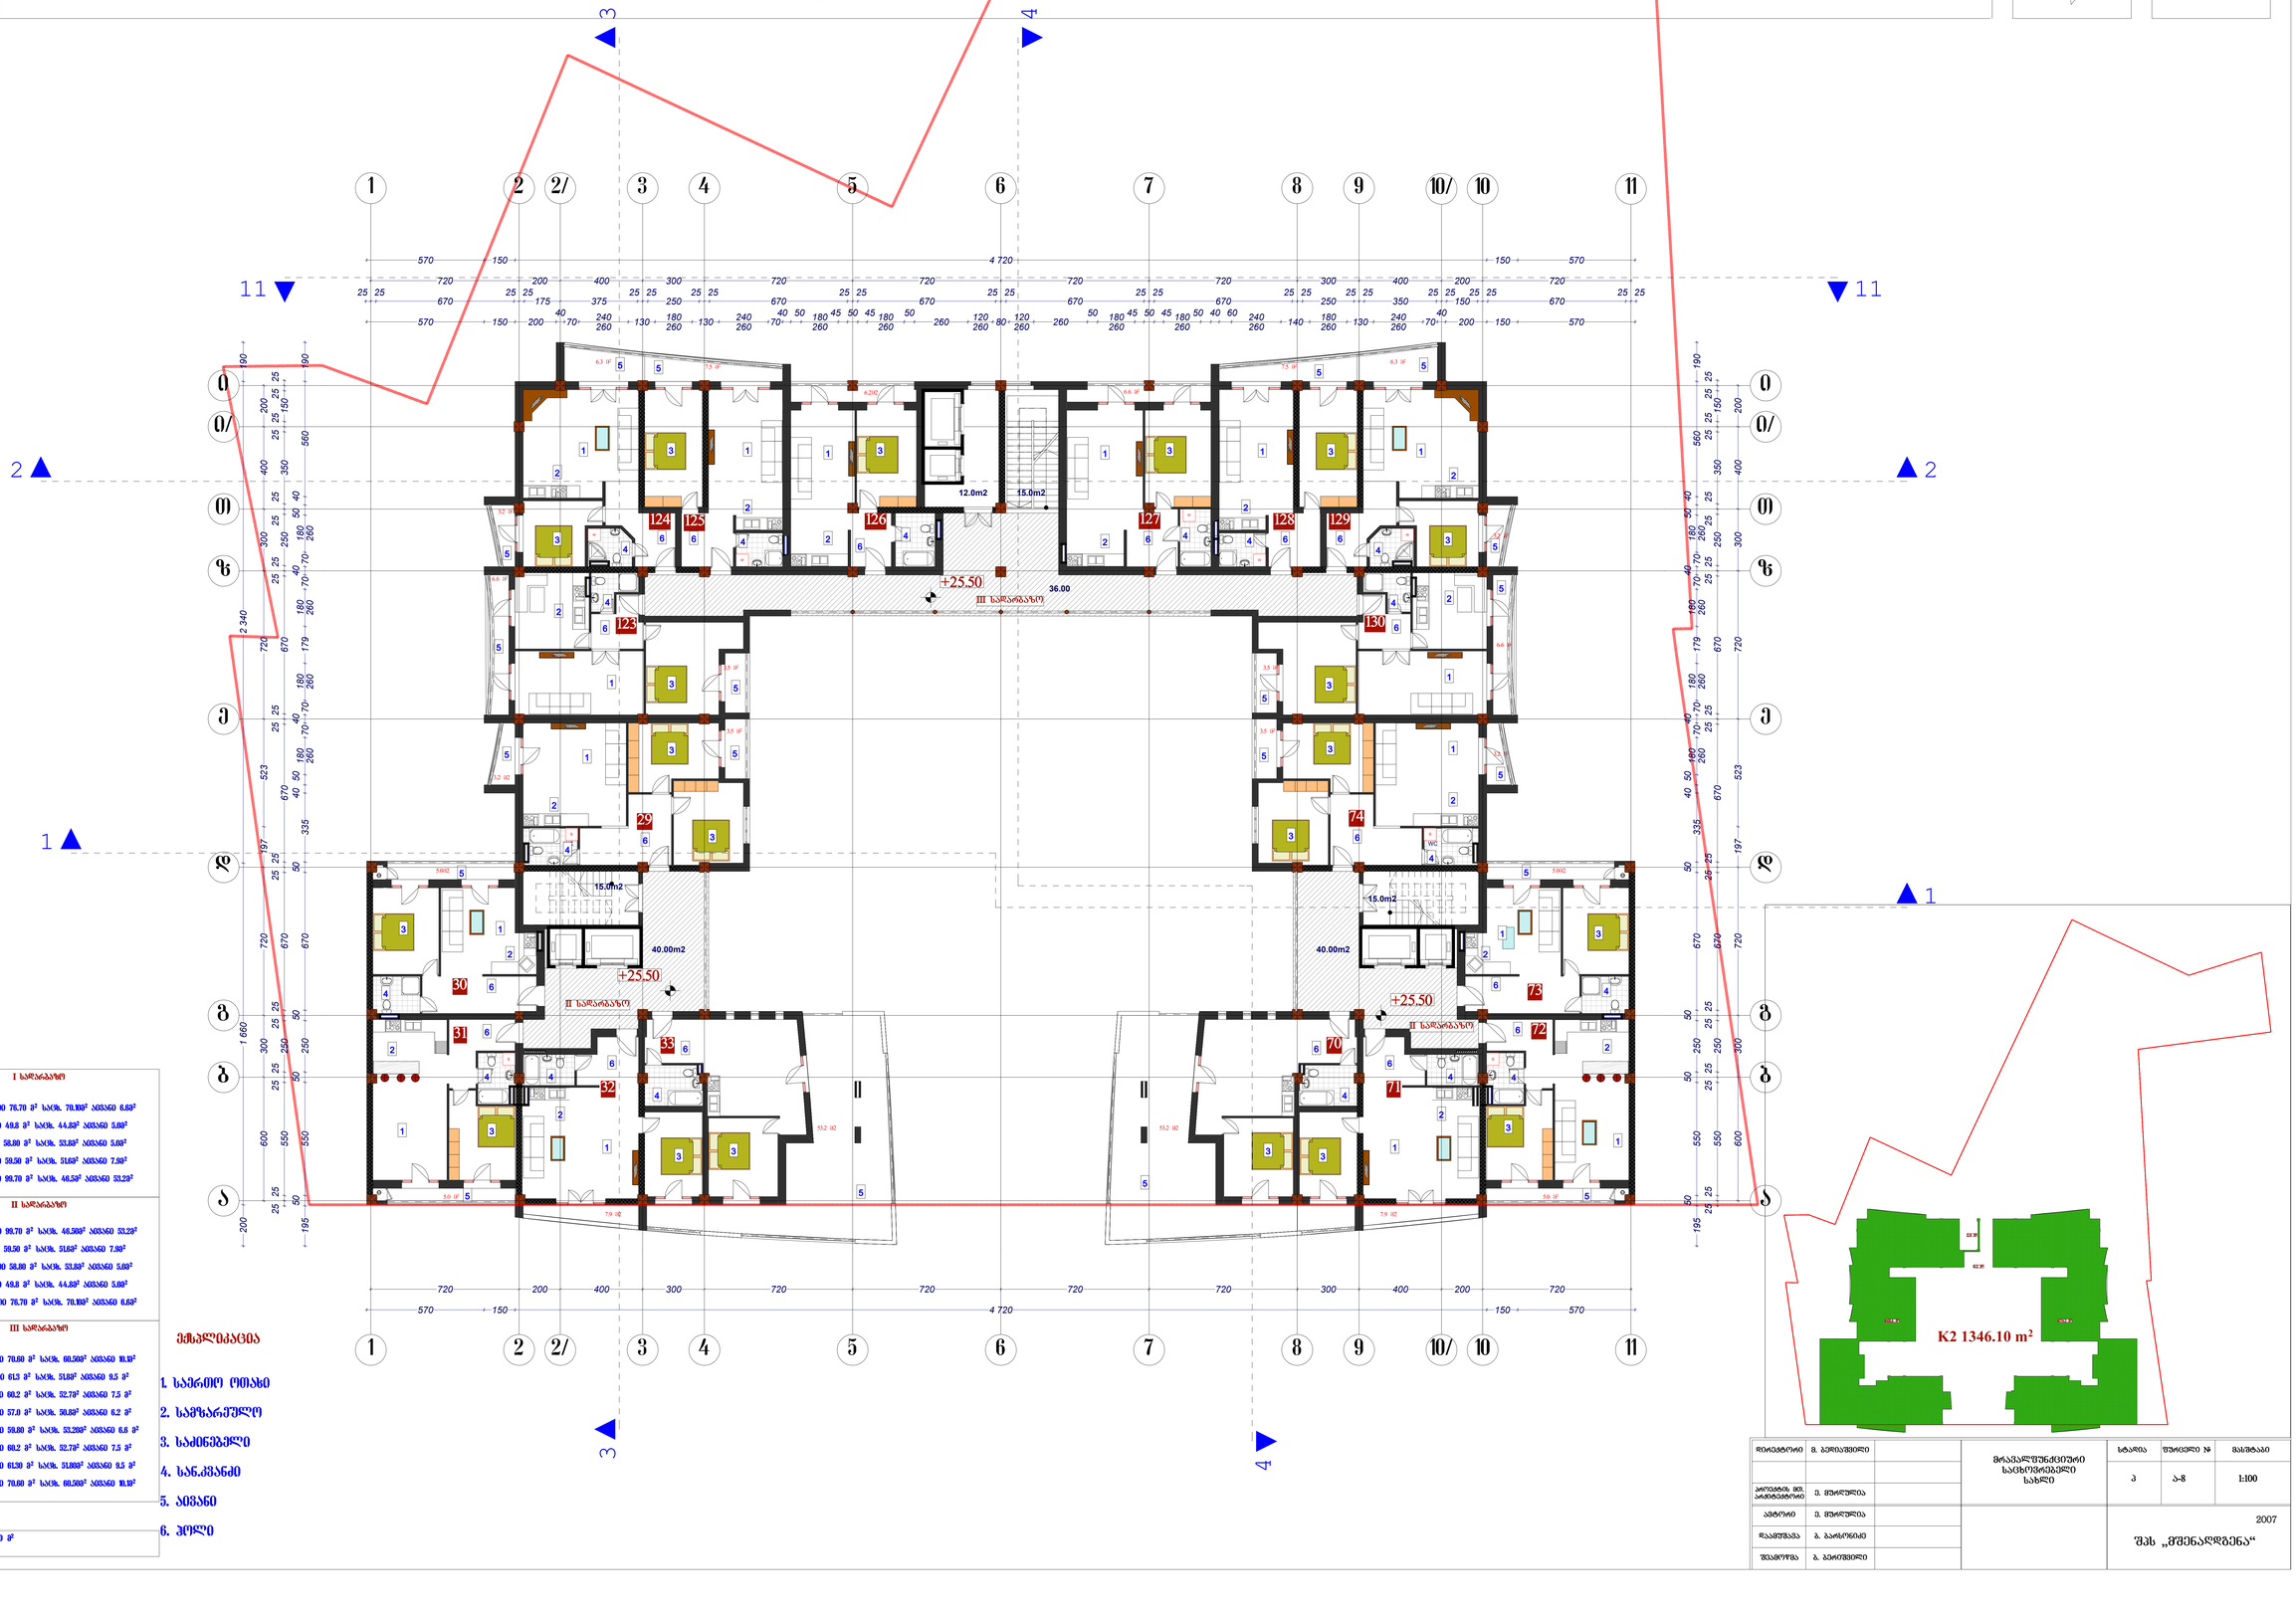

I სართული

№29 საბინაო ფართი 76.70 მ² საერთო 70.10მ² პირველი 6.60მ²
№30 საბინაო ფართი 49.8 მ² საერთო 44.8მ² პირველი 5.00მ²
№31 საბინაო ფართი 58.80 მ² საერთო 53.8მ² პირველი 5.00მ²
№32 საბინაო ფართი 59.50 მ² საერთო 51.6მ² პირველი 7.90მ²
№33 საბინაო ფართი 99.70 მ² საერთო 46.5მ² პირველი 53.20მ²

II სართული

№70 საბინაო ფართი 99.70 მ² საერთო 46.50მ² პირველი 53.20მ²
№71 საბინაო ფართი 59.50 მ² საერთო 51.6მ² პირველი 7.90მ²
№72 საბინაო ფართი 58.80 მ² საერთო 53.8მ² პირველი 5.00მ²
№73 საბინაო ფართი 49.8 მ² საერთო 44.8მ² პირველი 5.00მ²
№74 საბინაო ფართი 76.70 მ² საერთო 70.10მ² პირველი 6.60მ²

III სართული

№23 საბინაო ფართი 70.60 მ² საერთო 60.50მ² პირველი 10.10მ²
№24 საბინაო ფართი 61.3 მ² საერთო 51.8მ² პირველი 9.5 მ²
№25 საბინაო ფართი 60.2 მ² საერთო 52.70მ² პირველი 7.5 მ²
№26 საბინაო ფართი 57.0 მ² საერთო 50.8მ² პირველი 6.2 მ²
№27 საბინაო ფართი 59.80 მ² საერთო 53.20მ² პირველი 6.6 მ²
№28 საბინაო ფართი 60.2 მ² საერთო 52.70მ² პირველი 7.5 მ²
№29 საბინაო ფართი 61.30 მ² საერთო 51.80მ² პირველი 9.5 მ²
№30 საბინაო ფართი 70.60 მ² საერთო 60.50მ² პირველი 10.10მ²

მიმართულება 173.0 მ²

მეზანდაცება

1. საგარეო ოთახი
2. სამზარეულო
3. საძინებელი
4. სან.კვანძი
5. აივანი
6. პოლი

არქიტექტორი	ბ. ბერიაშვილი		მრავალფუნქციური საცხოვრებელი სახლი	სტადია	ფურცელი №	მასშტაბი
				პ	ა-8	1:100
პროექტის მთ. არქიტექტორი	ე. მურღულია					
ხელმძღვ.	ე. მურღულია					
შესრულება	ბ. ბარისოვიძე			2007		
შესრულება	ბ. ბერიაშვილი			შპს „მშენალდგენა“		

VII სართულის გეგმა
28.80 ნიშნულზე

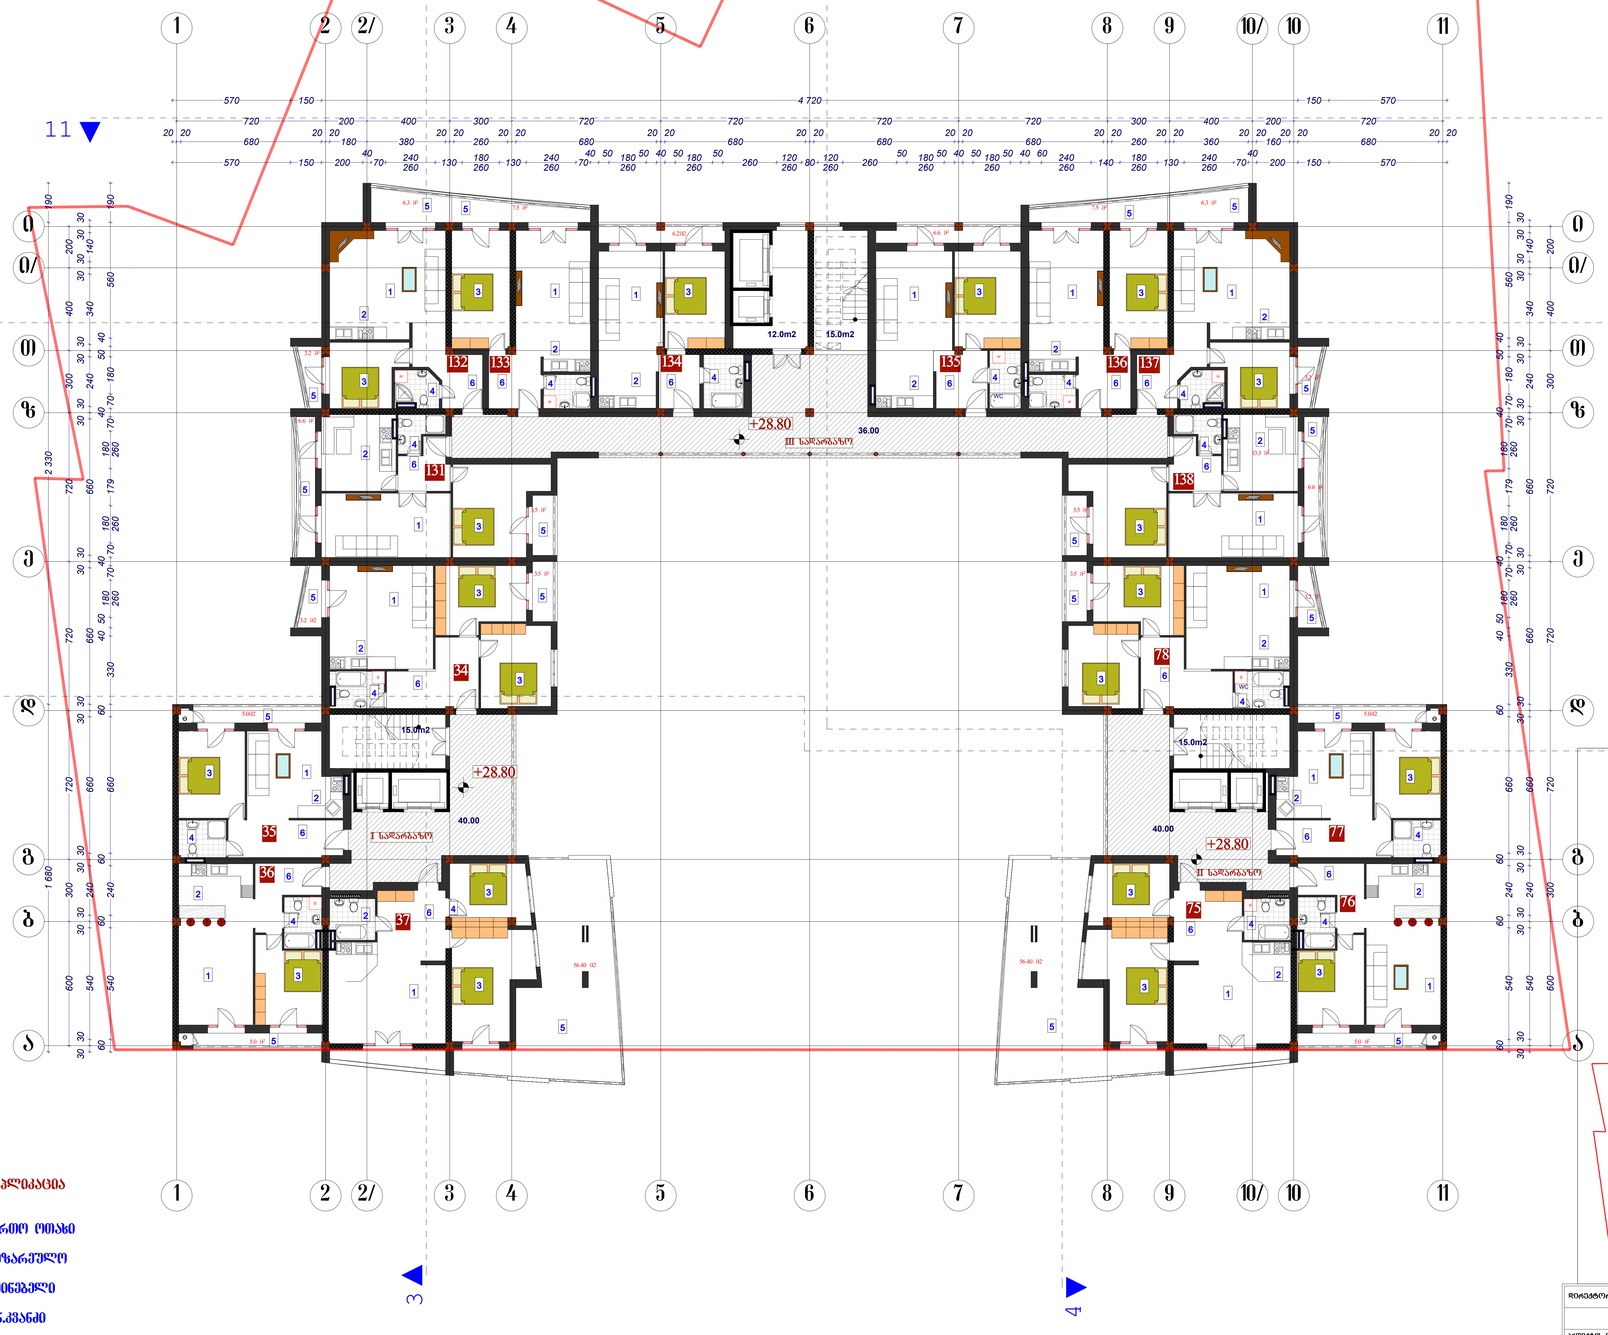

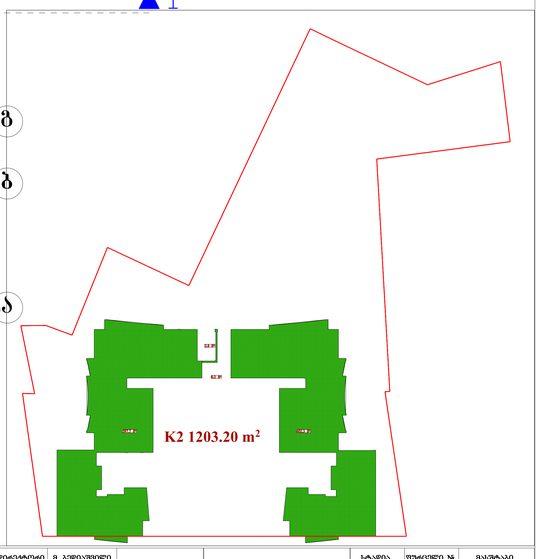

I სართული

№34 საცხოვრებელი ფართი 76.70 მ² საერთო 70.19მ² პირველი 6.69მ²
№35 საცხოვრებელი ფართი 49.8 მ² საერთო 44.89მ² პირველი 5.09მ²
№36 საცხოვრებელი ფართი 58.80 მ² საერთო 53.81მ² პირველი 5.09მ²
№37 საცხოვრებელი ფართი 125.4 მ² საერთო 69.00 მ² პირველი 56.48მ²

II სართული

№75 საცხოვრებელი ფართი 125.4 მ² საერთო 69.00 მ² პირველი 56.48მ²
№76 საცხოვრებელი ფართი 58.80 მ² საერთო 53.81მ² პირველი 5.09მ²
№77 საცხოვრებელი ფართი 49.8 მ² საერთო 44.89მ² პირველი 5.09მ²
№78 საცხოვრებელი ფართი 76.70 მ² საერთო 70.19მ² პირველი 6.69მ²

III სართული

№31 საცხოვრებელი ფართი 70.80 მ² საერთო 60.30მ² პირველი 10.19მ²
№32 საცხოვრებელი ფართი 61.5 მ² საერთო 51.81მ² პირველი 9.5 მ²
№33 საცხოვრებელი ფართი 60.2 მ² საერთო 52.72მ² პირველი 7.5 მ²
№34 საცხოვრებელი ფართი 57.0 მ² საერთო 50.85მ² პირველი 6.2 მ²
№35 საცხოვრებელი ფართი 59.80 მ² საერთო 53.20მ² პირველი 6.6 მ²
№36 საცხოვრებელი ფართი 60.2 მ² საერთო 52.72მ² პირველი 7.5 მ²
№37 საცხოვრებელი ფართი 61.20 მ² საერთო 51.80მ² პირველი 9.5 მ²
№38 საცხოვრებელი ფართი 70.80 მ² საერთო 60.30მ² პირველი 10.19მ²

მეზობლებისაგან

1. საერთო ეზოსკენ
2. სამზარეულოდ
3. საძინებლებლი
4. სანძრევნიდ
5. აივანი
6. პოლი

ჯამური ფართი 1720 მ²

არქიტექტორი	მ. ბერიაშვილი		მრავალფუნქციური საცხოვრებელი სახლი	სტადია	ფურცლის №	მასშტაბი
				პ	ა-8	1:100
პროექტის მთ. არქიტექტორი	ე. მურღულია					
ხელმძღვანელი	ე. მურღულია					
შესრულებულ	ბ. ბერიაშვილი			2007		
შემოწმებულ	ბ. ბერიაშვილი			შპს „მშენალდგენა“		

VIII სართულის გეგმა
32.10 ნიშნულზე

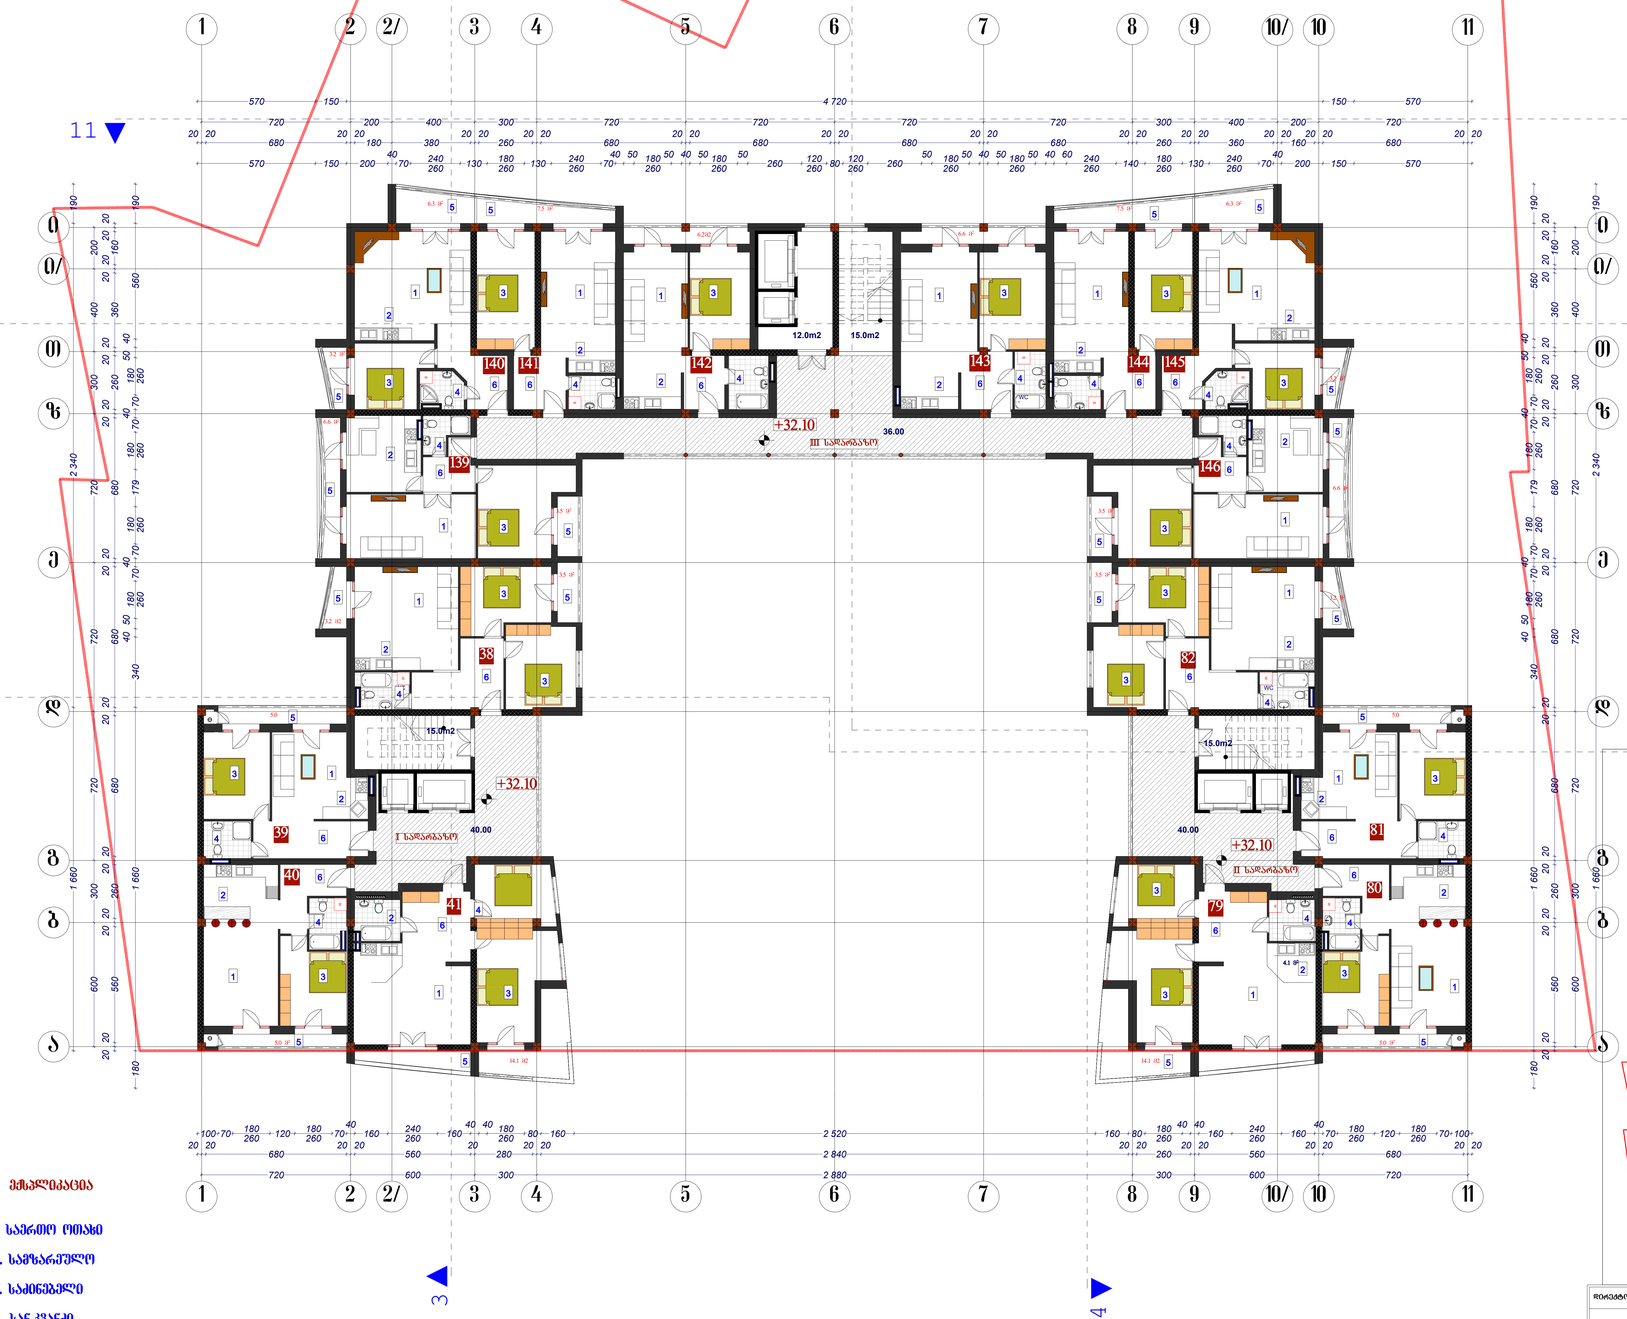

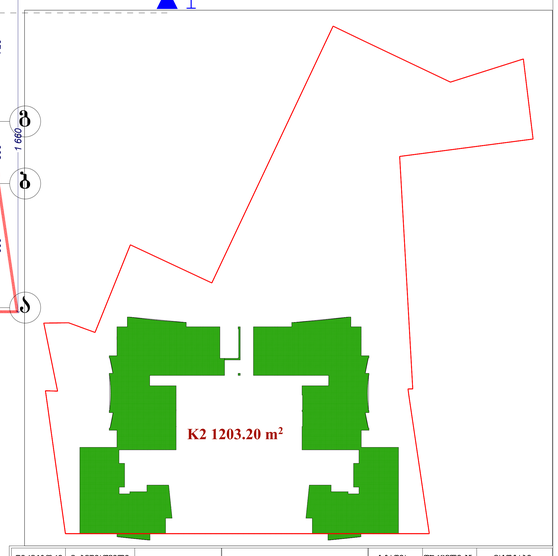

I სადარბაზო

№38 საბინაო ფართი 76.70 მ² საერთ. 70.10მ² პმპალი 6.60²
№39 საბინაო ფართი 49.8 მ² საერთ. 44.8მ² პმპალი 5.0მ²
№40 საბინაო ფართი 58.80 მ² საერთ. 53.8მ² პმპალი 5.0მ²
№41 საბინაო ფართი 83.10 მ² საერთ. 69.00 მ² პმპალი 14.10მ²

II სადარბაზო

№79 საბინაო ფართი 83.10 მ² საერთ. 69.00 მ² პმპალი 14.10მ²
№80 საბინაო ფართი 58.80 მ² საერთ. 53.8მ² პმპალი 5.0მ²
№81 საბინაო ფართი 49.8 მ² საერთ. 44.8მ² პმპალი 5.0მ²
№82 საბინაო ფართი 76.70 მ² საერთ. 70.10მ² პმპალი 6.60²

III სადარბაზო

№139 საბინაო ფართი 70.60 მ² საერთ. 60.50მ² პმპალი 10.10²
№140 საბინაო ფართი 61.3 მ² საერთ. 51.8მ² პმპალი 9.5 მ²
№141 საბინაო ფართი 80.2 მ² საერთ. 72.7მ² პმპალი 7.5 მ²
№142 საბინაო ფართი 57.0 მ² საერთ. 50.8მ² პმპალი 6.2 მ²
№143 საბინაო ფართი 59.80 მ² საერთ. 53.2მ² პმპალი 6.6 მ²
№144 საბინაო ფართი 80.2 მ² საერთ. 72.7მ² პმპალი 7.5 მ²
№145 საბინაო ფართი 61.30 მ² საერთ. 51.8მ² პმპალი 9.5 მ²
№146 საბინაო ფართი 70.60 მ² საერთ. 60.50მ² პმპალი 10.10²

პმპალური ფართი 873.0 მ²

ჭრილობა

1. საერთო ოთახი
2. სამზარეულო
3. საძინებელი
4. სანკვანძი
5. აივანი
6. ჰოლი

არქიტექტორი	ბ. ბერიაშვილი		მრავალფუნქციური საცხოვრებელი სახლი	სტადია	ფურცელი №	მასშტაბი
				პ	ა-8	1:100
პროექტის მთ. არქიტექტორი	ე. მურღულია					
ავტორი	ე. მურღულია			2007		
ჩაკეთება	ბ. ბარხუდიან			შპს „მშენალდგენა“		
შემოწმება	ბ. ბერიაშვილი					

გადახურვის გეგმა

N

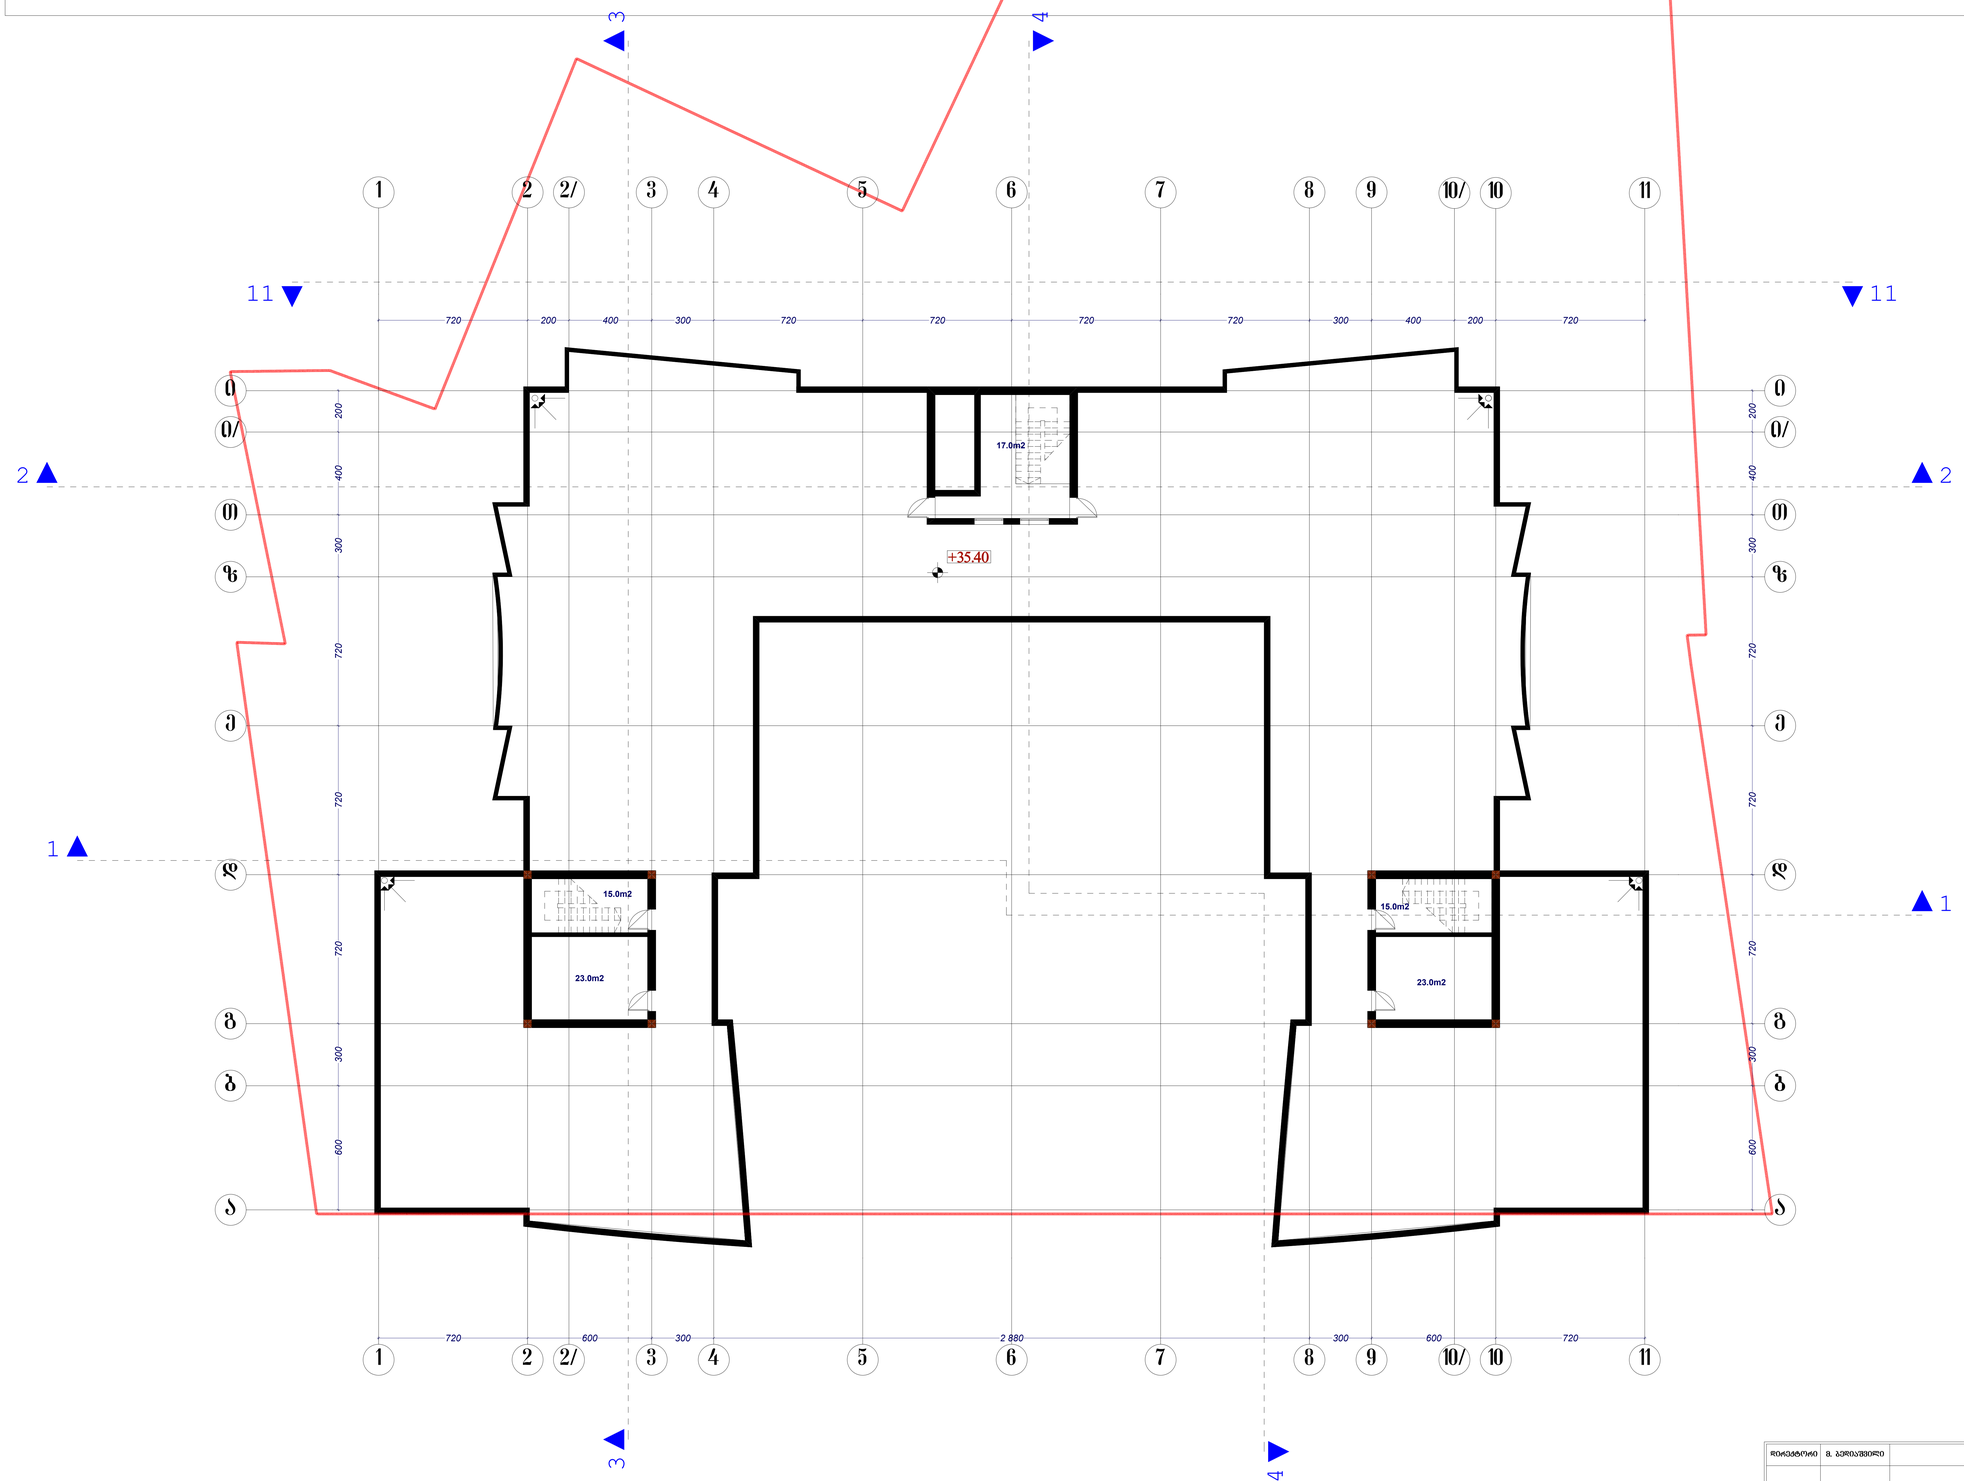

კმკ-ფრაგმენტი 93.00 მ²

ორიგინატორი	მ. ბერიაშვილი		მრავალფუნქციური საცხოვრებელი სახლი	სტადია	ფურცელი №	მასშტაბი
				პ	ა-8	1:100
პროექტის მთ. არქიტექტორი	ე. მურღულია					
ავტორი	ე. მურღულია			2007		
შეამოწმა	ბ. ბარხუნიძე			შპს „მშენაღდგენა“		
შესრულება	ბ. ბერიაშვილი					

გადახურვის გეგმა

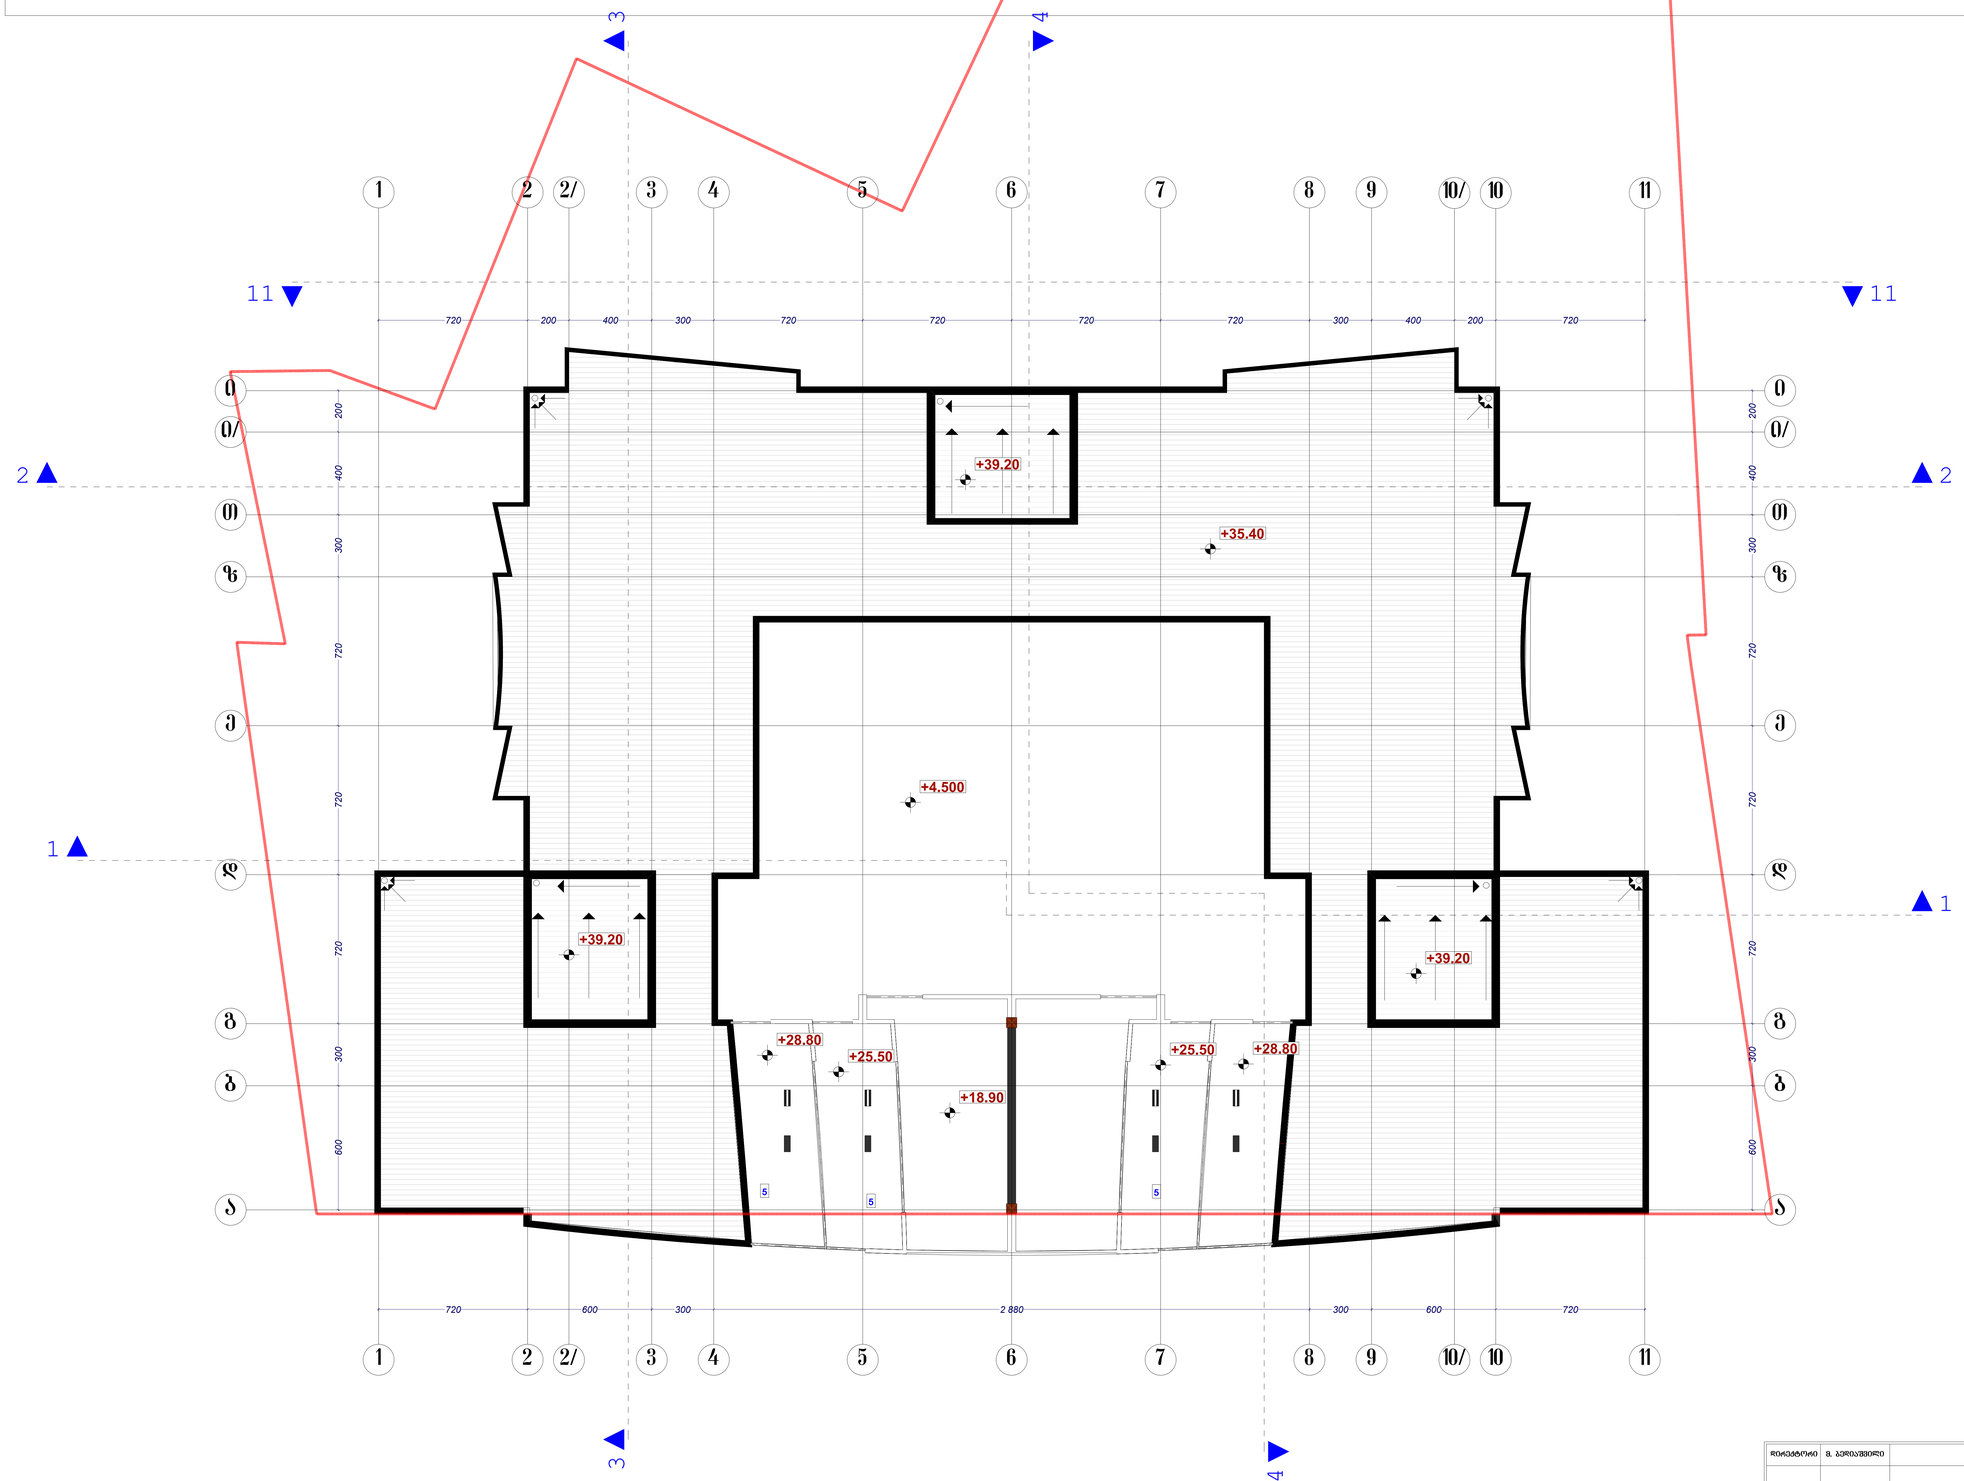

დირექტორი	ვ. ჯოლავაშვილი		მრავალფუნქციური საცხოვრებელი სახლი	სტადია	ფურცელი №	მასშტაბი
				პ	ა-8	1:100
პროექტის ხელმძღვანელი	ვ. ფხაკაძე					
ავტორი	ვ. ფხაკაძე			2007		
შეამოწმა	ბ. ბარხოლიძე			შპს „ფენალდშენი“		
შესრულა	ბ. ჯოჯუაშვილი					