ფასადი 1-13 ღერძებში

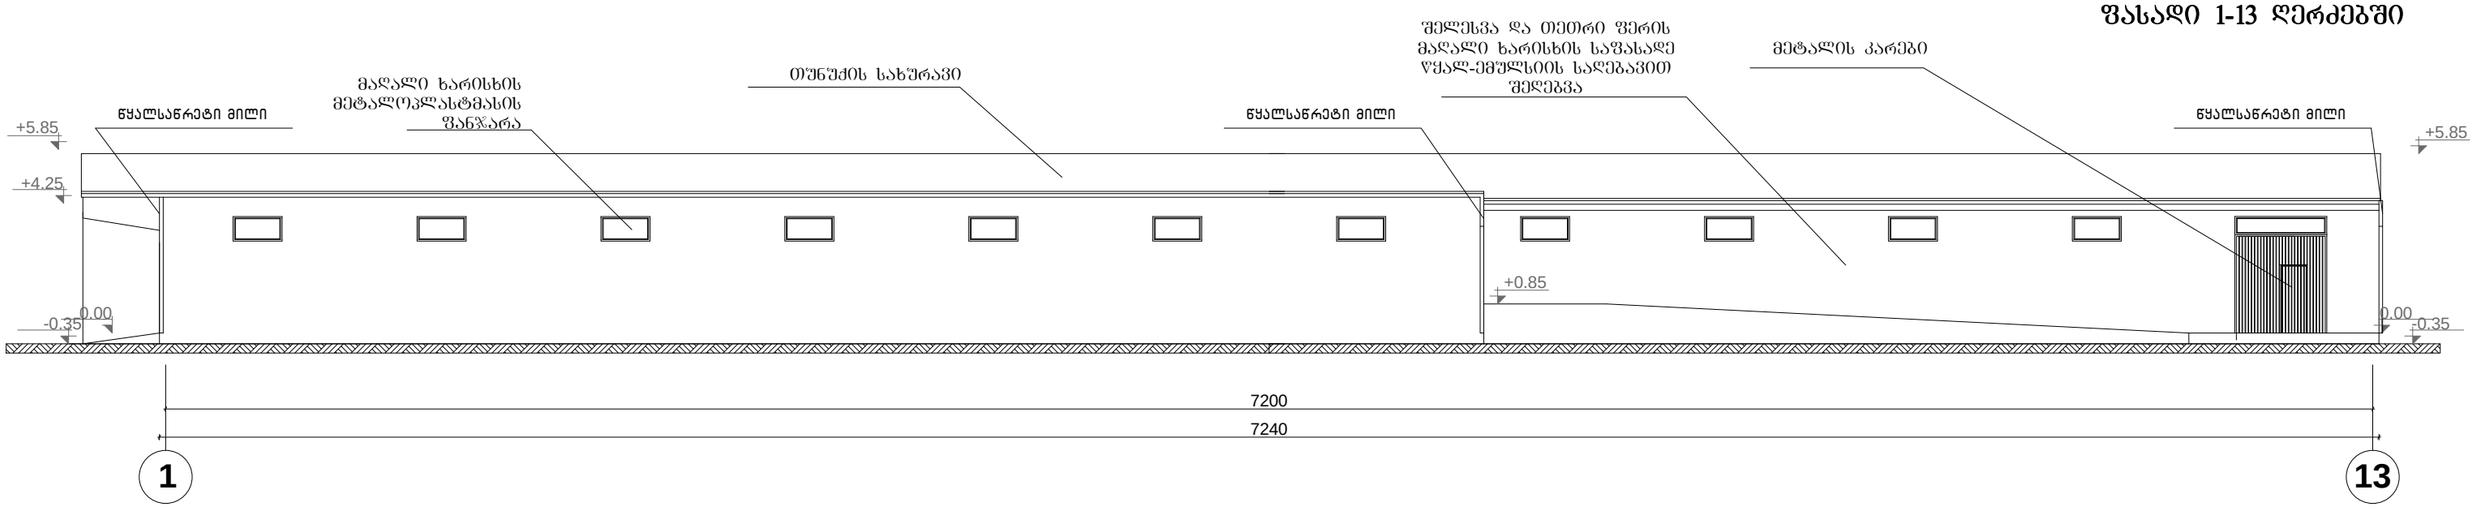

ფასადი 13-1 ღერძებში

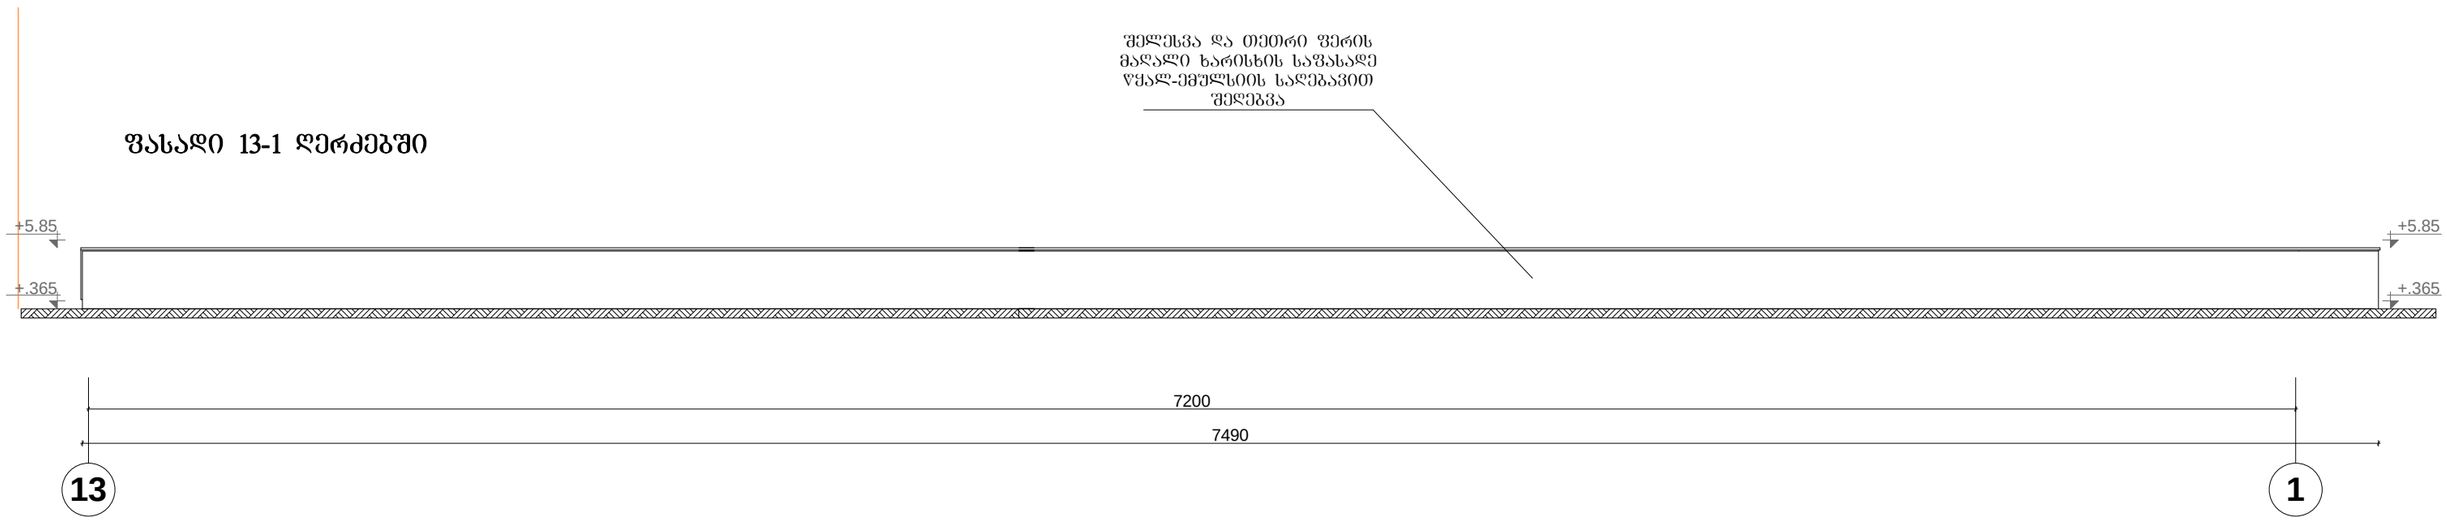

ქ.თბილისი ისანი-სამგორის რაიონი, კაიროს ქუჩა №42 სასაწყობე შენობის პროექტი				სტადია	ფურცელი	ფურცლები
					06	
დირექტორი	თ.მურვანიძე					
პრ. მთ. არქ.	თ.მურვანიძე					
ავტორი	ლ.ძნელაძე					
შეასრულა	ლ.ძნელაძე		ფასადი 1-13 ღერძებში (ხაზოვანი)	მასშტაბი	შ.პ.ს. „კოლეგიუმი“	
შეამოწმა	თ.მურვანიძე		ფასადი 13-1 ღერძებში (ხაზოვანი)	1 :100		

ფასადი ა-ბ ღერძებში

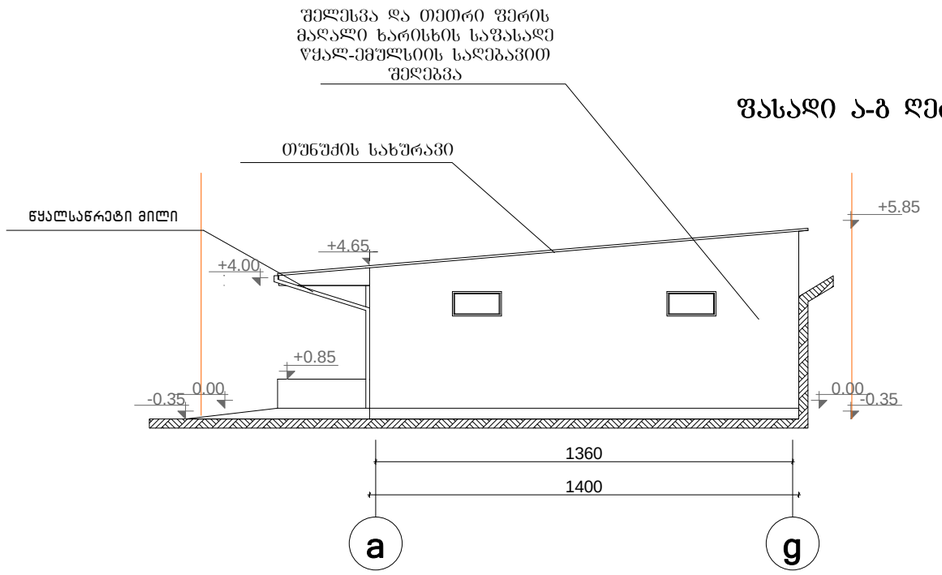

ფასადი ბ-ა ღერძებში

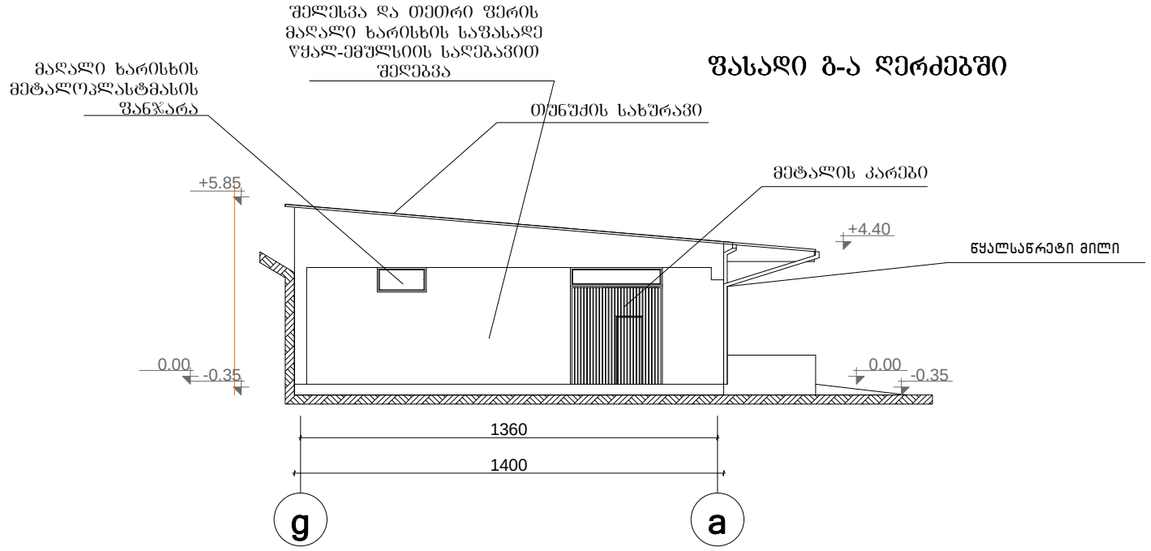

ფასადი ა-ბ ღერძებში

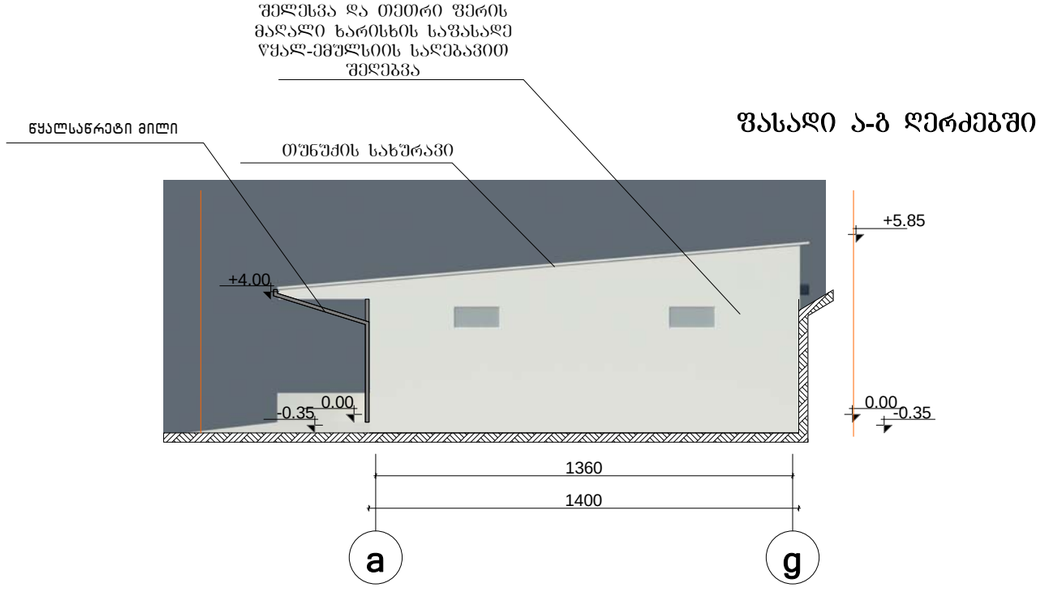

ფასადი ბ-ა ღერძებში

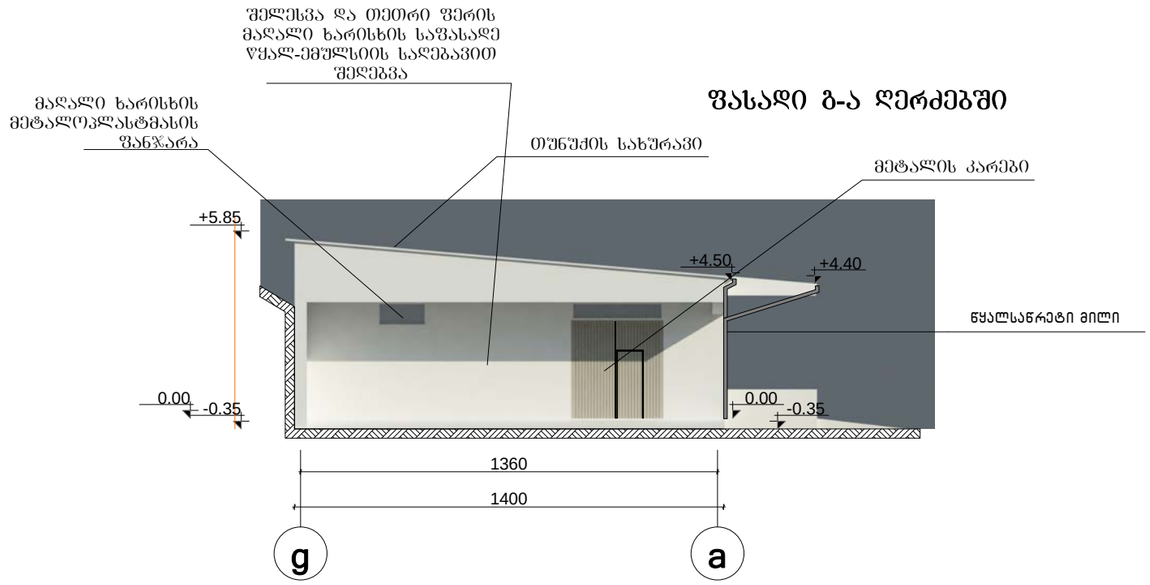

ქ.თბილისი ისანი-სამგორის რაიონი, კაიროს ქუჩა №42 სასაწყობე შენობის პროექტი				სტადია	ფურცელი	ფურცლები
					07	
დირექტორი	თ.მურვანიძე					
პრ. მთ. არქ.	თ.მურვანიძე					
ავტორი	ლ.ძნელაძე					
შეასრულა	ლ.ძნელაძე		ფასადი ა-ბ ღერძებში (ხაზოვანი) ფასადი ბ-ა ღერძებში (ხაზოვანი) ფასადი ა-ბ ღერძებში ფასადი ბ-ა ღერძებში	მასშტაბი	შ.პ.ს. „კოლეგიუმი“	
შეამოწმა	თ.მურვანიძე			1 :100		
