თანხმობა

ჩვენ შპს „სტუდია ა“ მისი დირექტორის ს. ალავიძის სახით, თანახმა ვართ კაიროს ქუჩა №42 (ნაკვეთი №8/36) სასაწყობე შენობების კორექტირების პროექტი შეასრულოს შპს „კოლეგიუმმა“ - დირექტორი თამაზ მურვანიძე (პირადი №01015021376)

ს. ალავიძე

03/04/2012




აღნიშნულ ნაკვეთზე სხვა პირის საკუთრებაში მყოფი ხაზობრივი ნაგებობა არ გადის. წარმოგიდგენთ შესაბამისი სამსახურის პასუხებს.

საჯარო რეესტრის ეროვნული სააგენტო

საჯარო რეესტრის ეროვნული სააგენტო

საკადასტრო გეგმა

მიწის ნაკვეთის საკადასტრო კოდი: *01.19.22.008.055*
განცხადების რეგისტრაციის ნომერი: 882012046470
მიწის ნაკვეთის ფართობი: *6770* კვ.მ.
დანიშნულება: *არასასოფლო-სამეურნეო*
მომზადების თარიღი 02.03.12

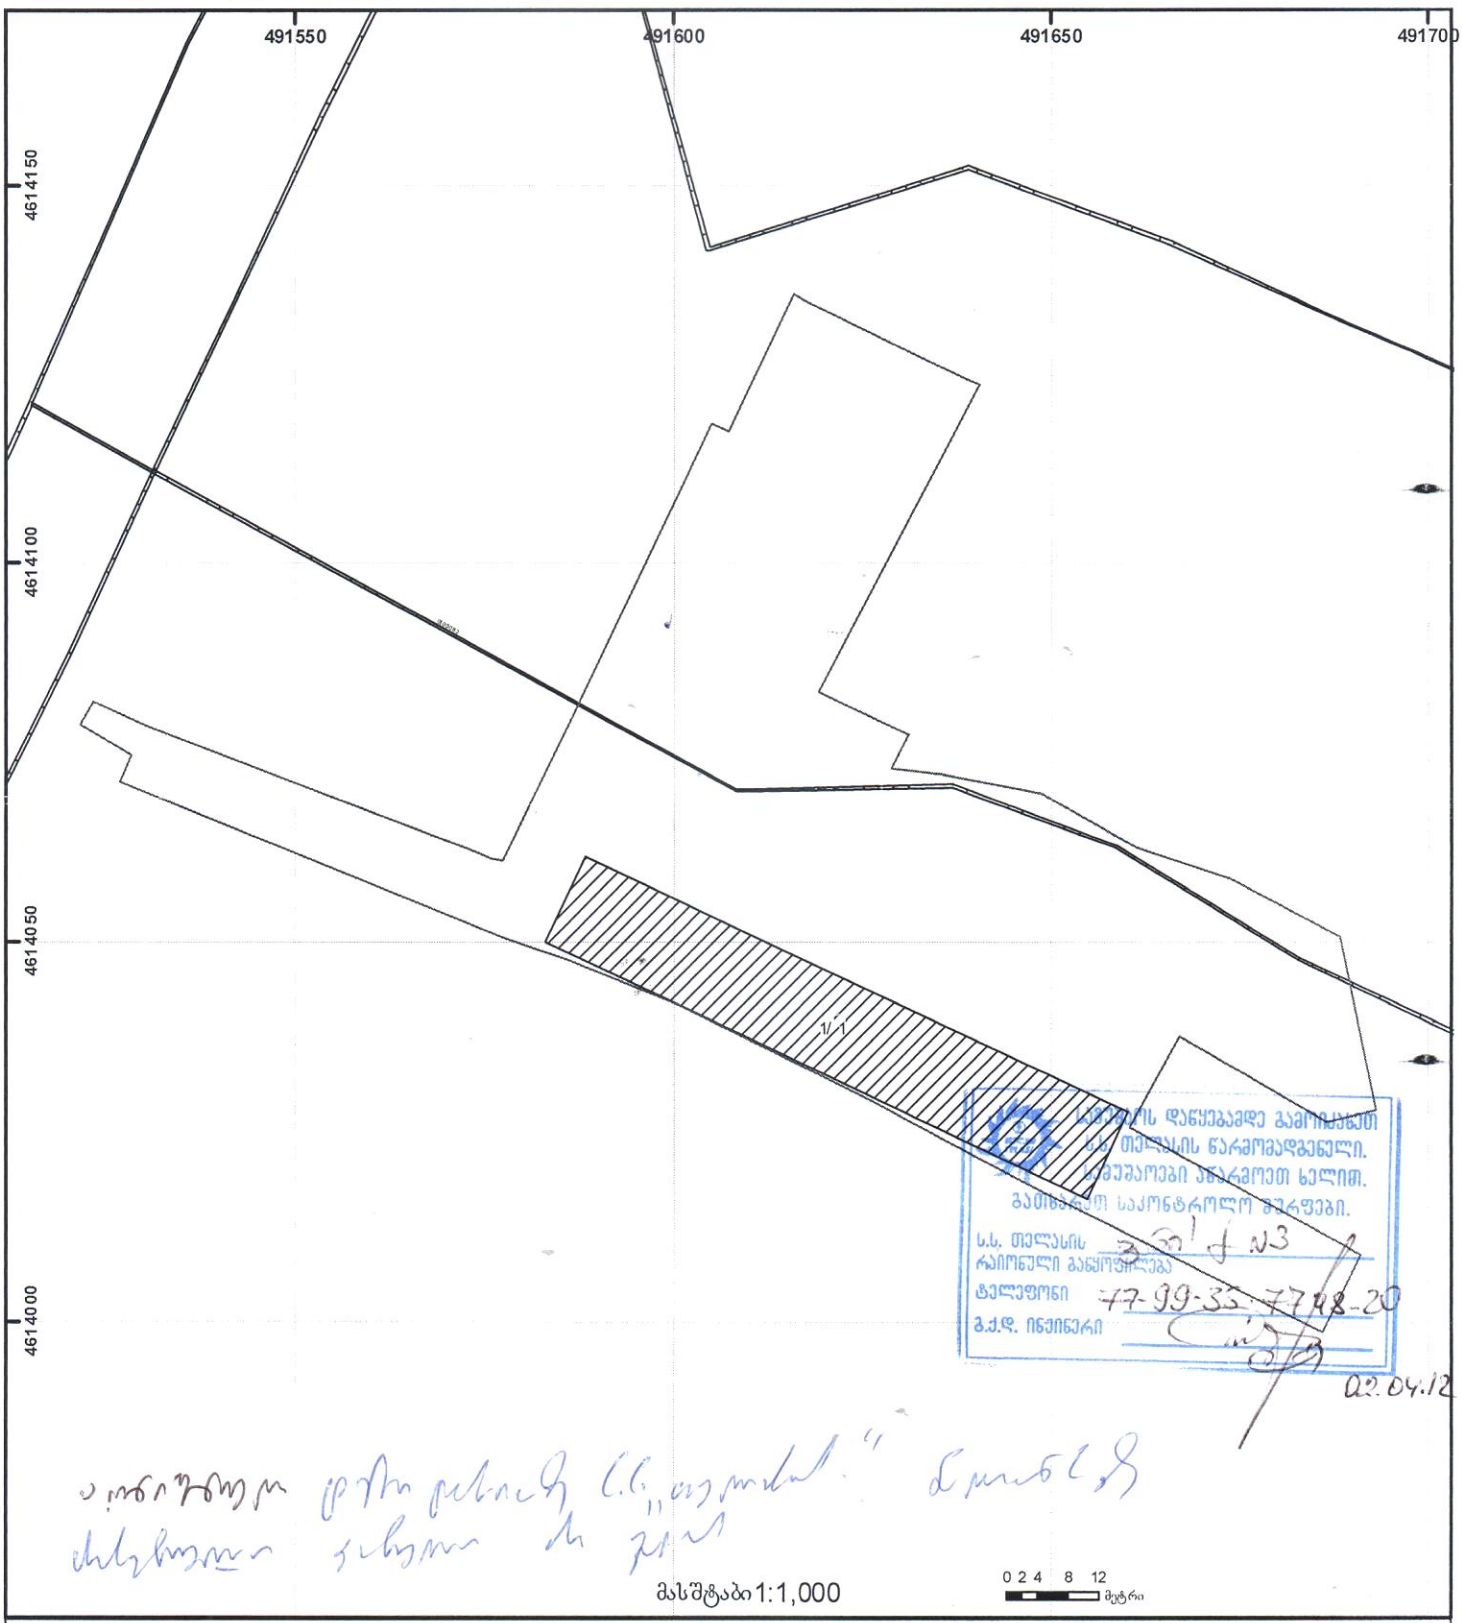

მასშტაბი 1:1,000

0 2 4 8 12 მეტრი

0/12 შენობა-ნაგებობა, პირობითი ნომერი/სართულიანობა	ვალდებულება	ხაზობრივი ნაგებობა	
მიწის ნაკვეთის საკადასტრო საზღვარი	მშენებარე ნაგებობა	მიწისქვეშა ნაგებობა	UTM (საერთაშორისო) სისტემის კოორდ.

მეტი ვიდრე უბრალოდ წყალი
MORE THAN JUST WATER

№ 1742/09 D 06. 04. 12

შპს ,,ბაკურ სულაკაურის გამომცემლობა"-ს
წარმომადგენელს ავთანდილ კობიძეს
მის: კაიროს ქ.№42

კომპანიამ ,,ჯორჯიან უოთერ ენდ ფაუერი'' განიხილა თქვენი განცხადება დარეგისტრირებული №003013/04; №2142/06, დათარიღებული 02.04.12 წ, სადაც ითხოვთ ზ/აღნიშნულ მისამართზე არსებული კომუნიკაციების შესახებ ინფორმაციას.

გაცნობებთ, რომ როგორც ადგილზე შემოწმებით დადგინდა, კაიროს ქ.№42-ში, შპს ,,ბაკურ სულაკაურის გამომცემლობა"-ს კუთვნილ მიწის ნაკვეთზე კომპანია ,,ჯორჯიან უოთერ ენდ ფაუერი''-ს ბალანსზე რიცხული წყალსადენ-კანალიზაციის ქსელები არ გაედინება.

ომარ გოცირიძე
ტექნიკური დირექტორი

შემსრ. ს.ბაგდასაროვი
ტელ: 293-11-11 (23 01)
გ.კურდღელაშვილი
ტელ: 293-11-11 (21 01)