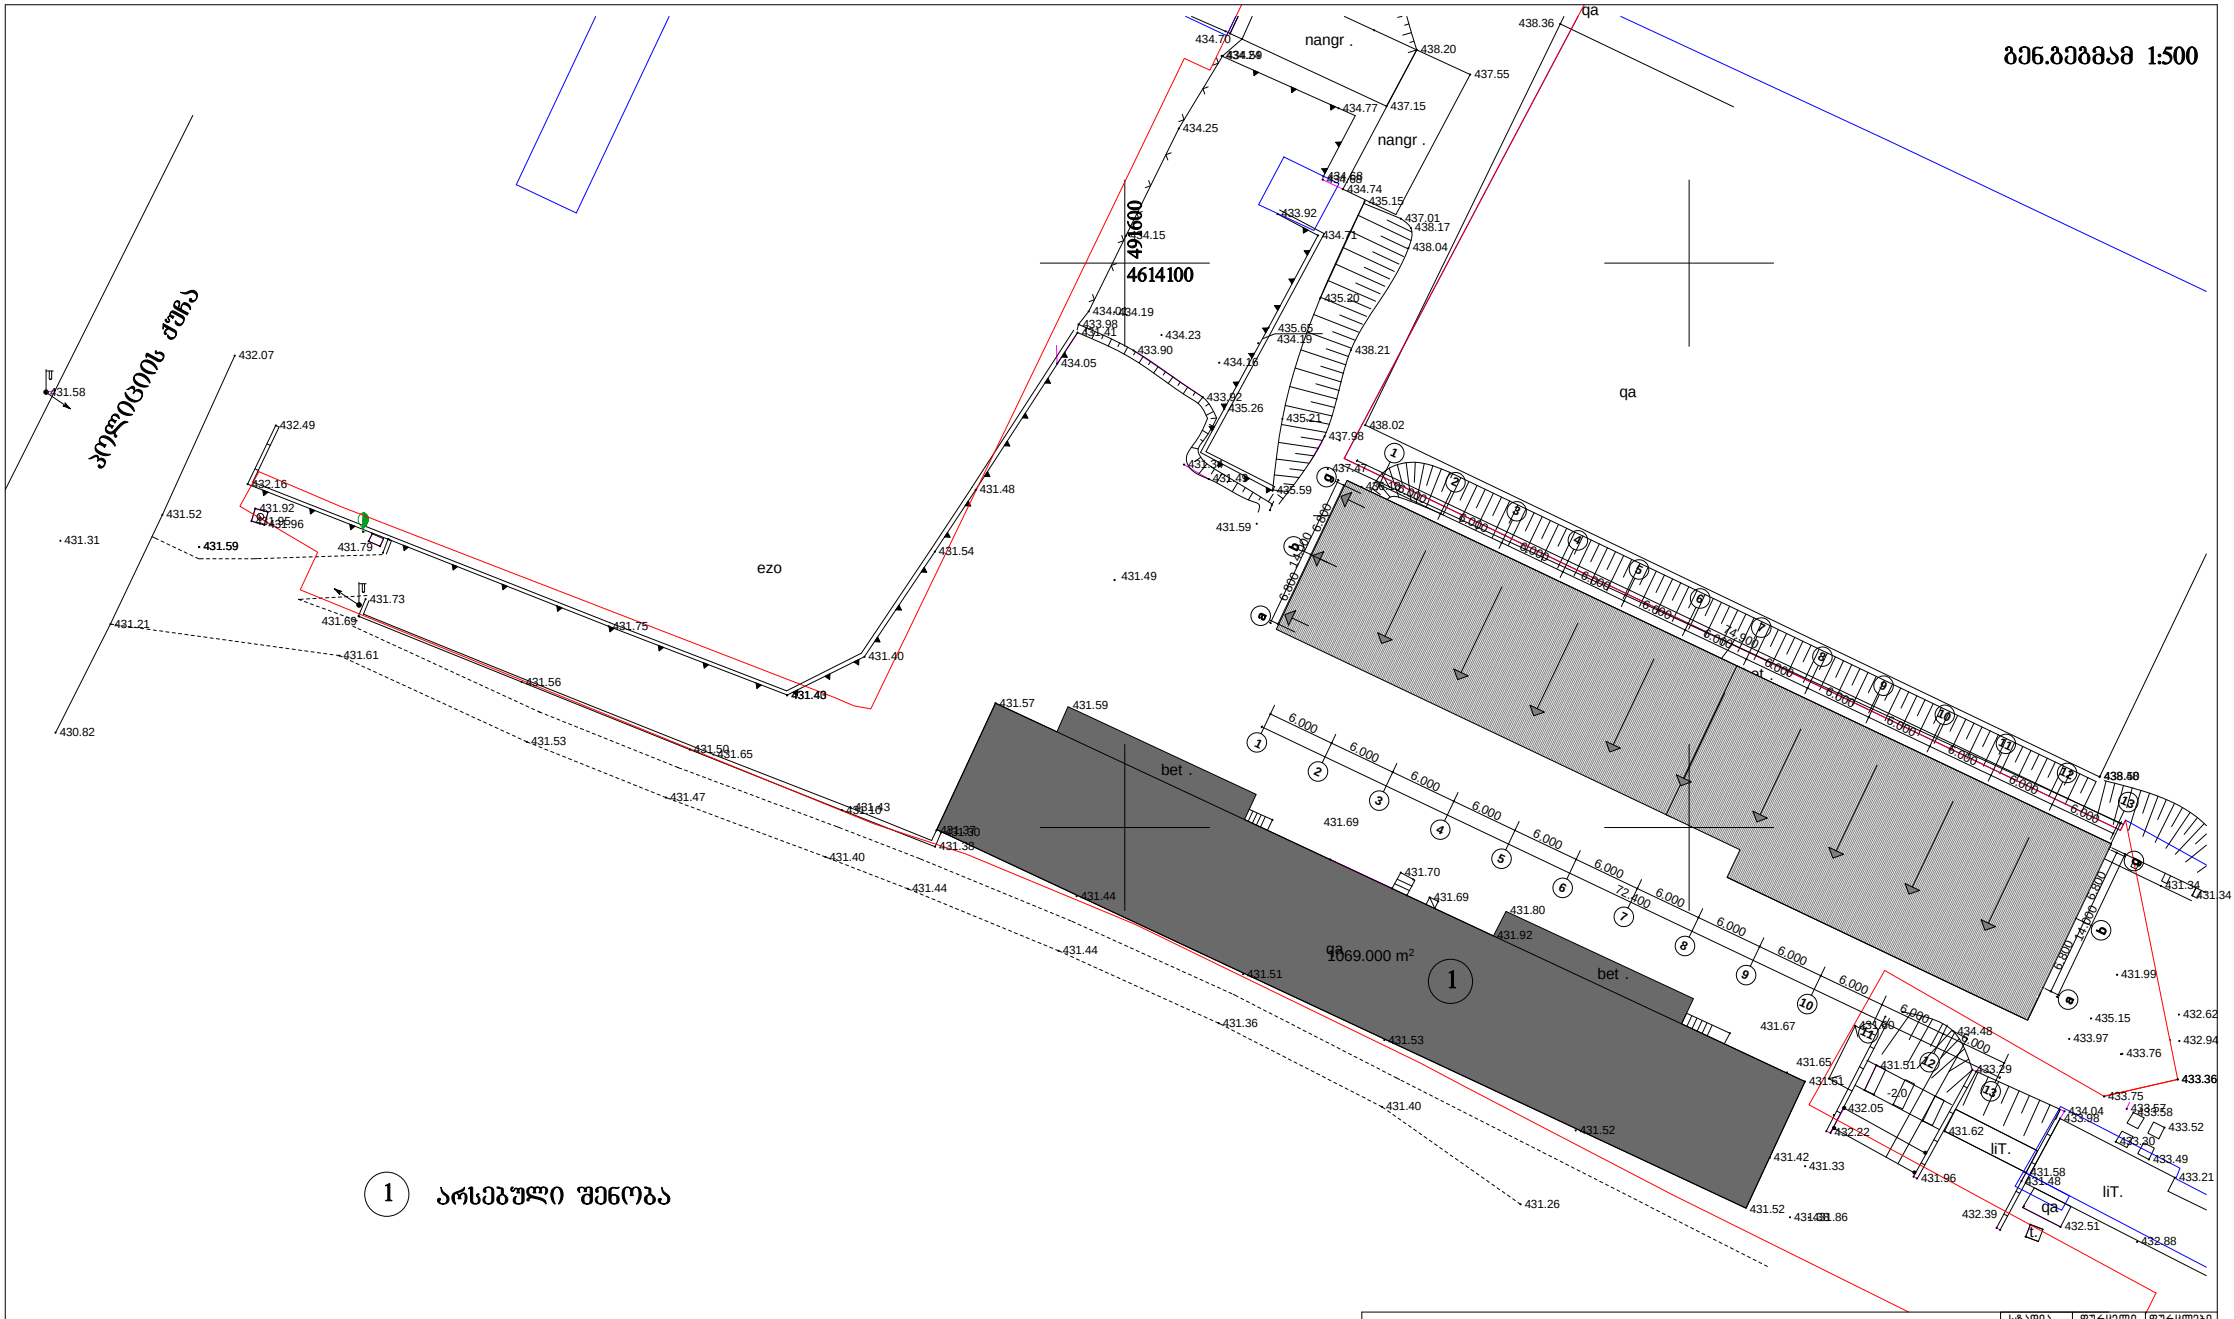


1 არსებული შენობა

ქ.თბილისი ისანი-სამგორის რაიონი, კაიროს ქუჩა №42 სასაწყობე შენობის პროექტი				სტადია	ფურცელი	ფურცლები
					02	
დირექტორი	თ.მურვანიძე					
არ. მთ. არქ.	თ.მურვანიძე					
არტორი	ლ.ძნელაძე					
შეასრულა	ლ.ძნელაძე		გენ.გეგმა	მასშტაბი	შ.პ.ს. „კოლეგიუმი"	
შეამოწმა	თ.მურვანიძე			1 :500		