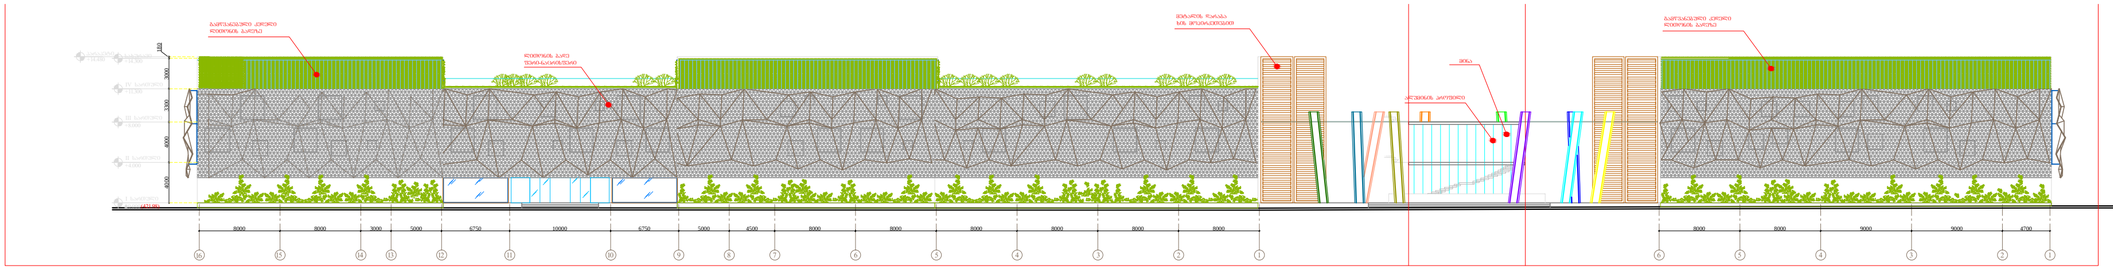

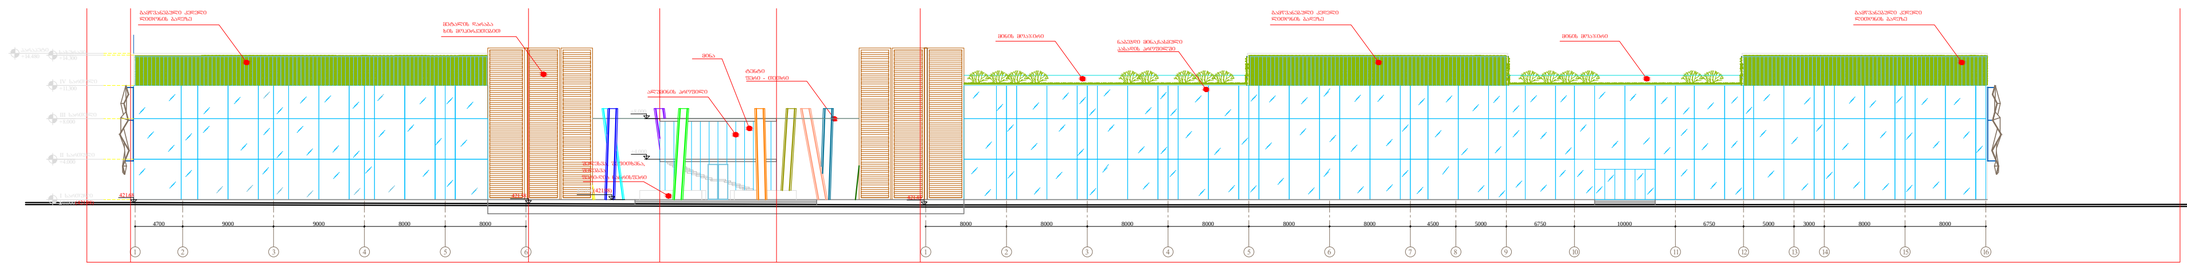

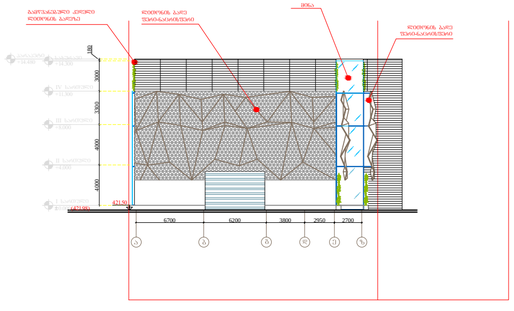

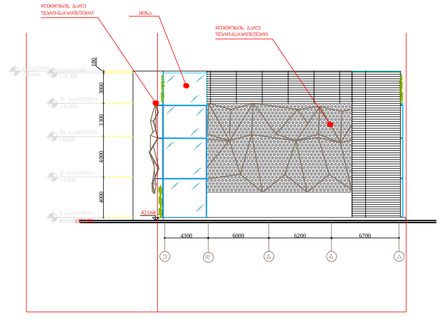

16 15 14 13 12 11 10 9 8 7 6 5 4 3 2 1 6 5 4 3 2 1

8000 8000 3000 5000 6750 10000 6750 5000 4500 8000 8000 8000 8000 8000 8000 8000 8000 9000 9000 4700

+4.000

+8.000

ლითონის ბადე ფერი-ნაცრისფერი

გამწვანებული კედელი ლითონის ბადეზე გამწვანებული კედელი ლითონის ბადეზე

ალუმინის პროფილი

მინა

მეტალის დარაბა

ხის მოპირკეთებით 4000 4000 3300 3000 180

+14.300 სახურავი

+11.300

+8.000

+4.000

0.000(421.98)

+14.480 პარაპეტი

I სართული

II სართული

III სართული

IV სართული

1 2 3 4 5 6 1 2 3 4 5 6 7 8 9 10 11 12 13 14 15 16

4700 9000 9000 8000 8000 8000 8000 8000 8000 8000 8000 4500 5000 6750 10000 6750 5000 3000 8000 8000

გამწვანებული კედელი ლითონის ბადეზე მეტალის დარაბა

ხის მოპირკეთებით

ალუმინის პროფილი

მინის მოაჯირი მინის მოაჯირი

გამწვანებული კედელი ლითონის ბადეზე გამწვანებული კედელი ლითონის ბადეზე

შელესვა, შეფითხვნა, შეღებვა ფერი-ღია ნაჩრისფერი

ტენტი ფერი - თეთრი

მინა

ნაბეჭდი მინა,ჩასმული
პასადის პროფილში

+14.300 სახურავი

+11.300

+8.000

+4.000

0.000(421.98)

+14.480 პარაპეტი

I სართული

II სართული

III სართული

IV სართული

+4.000

+8.000

0.000(421.98) 421.68 421.58 421.45

a b g d e z

6700 6200 3800 2950 2700

გამწვანებული კედელი ლითონის ბადეზე ლითონის ბადე ფერი-ნაცრისფერი

მინა ლითონის ბადე ფერი-ნაცრისფერი 4000 4000 3300 3000 180

+14.300 სახურავი

+11.300

+8.000

+4.000

0.000(421.98)

+14.480 პარაპეტი

I სართული

II სართული

III სართული

IV სართული

421.50

e d g b a

4300 6000 6200 6700

მინა ლითონის ბადე ფერი-ნაცრისფერი

ლითონის ბადე ფერი-ნაცრისფერი 4000 4000 3300 3000 180

+14.300 სახურავი

+11.300

+8.000

+4.000

0.000(421.98)

+14.480 პარაპეტი

I სართული

II სართული

III სართული

IV სართული

421.68

A

ფასადები
1-19; 19-1; ა-ზ; ე-ა ღერძებში

a-200

პროექტის ნომერი

ფურცელი

მასშტაბი ფორმატი თარიღი 1:200 A

19.06.2013 A

A2

NA ნახაზი

00 ფაილის სპეც. ღ-01

P ეტაპი სქემატური პროექტი

NA პროექტი ბიზნეს და სავაჭრო ცენტრი სადგურის მოედანზე

რევიზია DWG VLD&CO

404992068

გაფრთხილება! წინამდებარე დოკუმენტი წარმოადგენს
"VLD&CO" - ს საკუთრებას. მისი

ნებისმიერი ფორმით (მთლიანად ან

ნაწილობრივ) გამრავლება, კოპირება ან გავრცელება

"VLD&CO" - ს წერილობითი ნებართვის გარეშე იკრძალება. ნახაზები გამიზნულია მხოლოდ
კონტრაქტორებისათვის არქიტექტურული ინფორმაციის მისაღებად, მისი გამოყენება არ შეიძლება

არცერთ სხვა პროექტში. ზომები უნდა
გადამოწმდეს სამშენებლო მოედანზე

კონტრაქტორის მიერ. ნახაზი დაბრუნებული უნდა იქნას მოთხოვნისამებრ.

საპროექტო ორგანიზაცია

თარიღი ნომერი

რევიზია

აღწერა ა

-4.000

0.000

+4.000

+8.000

- 1 სართული

I სართული

I სართული

II სართული

+1.300

IV სართული

+14.300

IV სართული

b g

a b g

1 ფასადი A19-1 ღერძებში

2 ფასადი A1-19ღერძებში

3 ფასადი Aa-ზ ღერძებში 4 ფასადი Ae-ა ღერძებში