მიწისპირა სართულის განსაზღვრის სქემა
-1 ავტოსადგომის სართულის ფასადების ჯამური ფართი 158.3 მ^2 : 81.8 მეტრი (ფასადების ჯამური სიგრძე) =
= 1.94

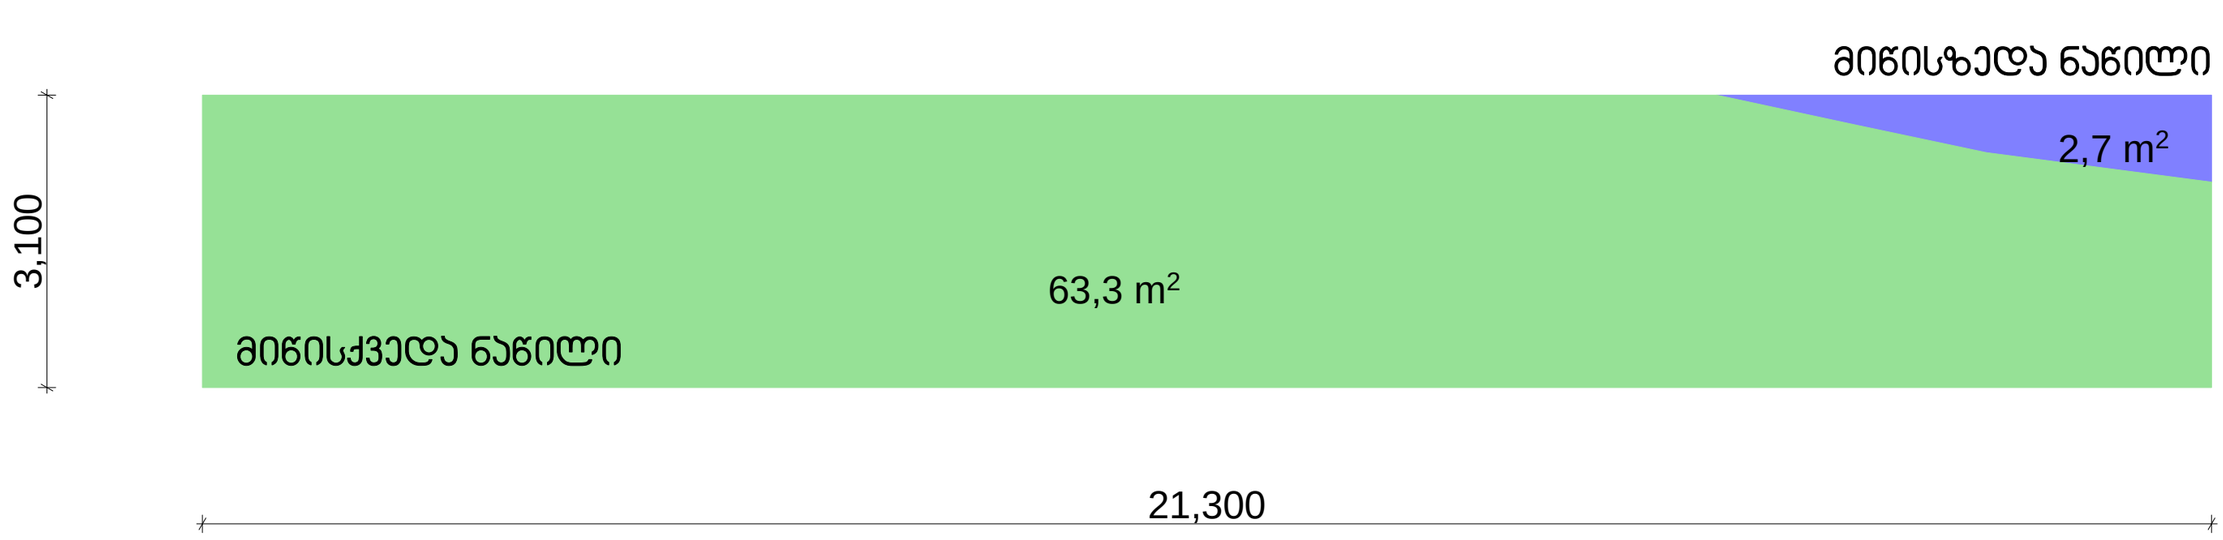

ფასადი 1-7 ღერძებში



ფასადი ა-დ ღერძებში

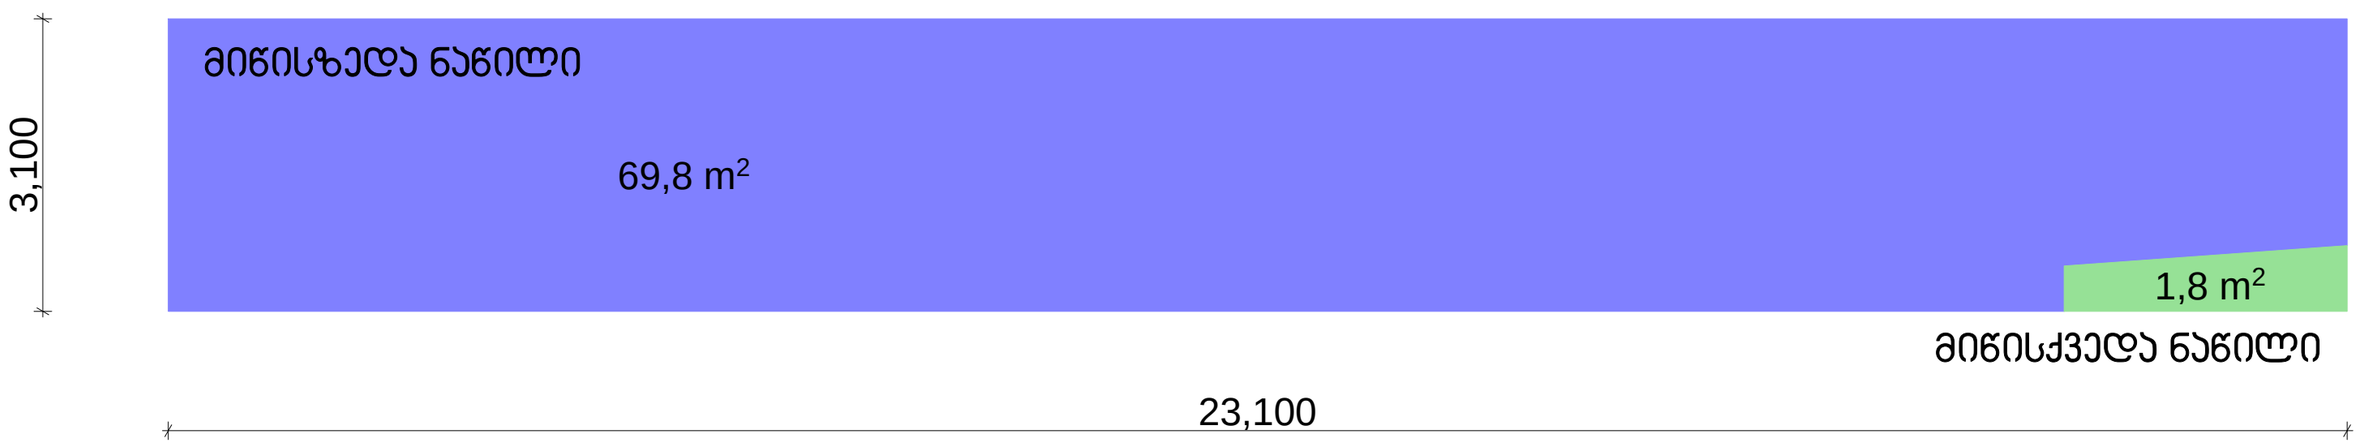

ფასადი 7-1 ღერძებში

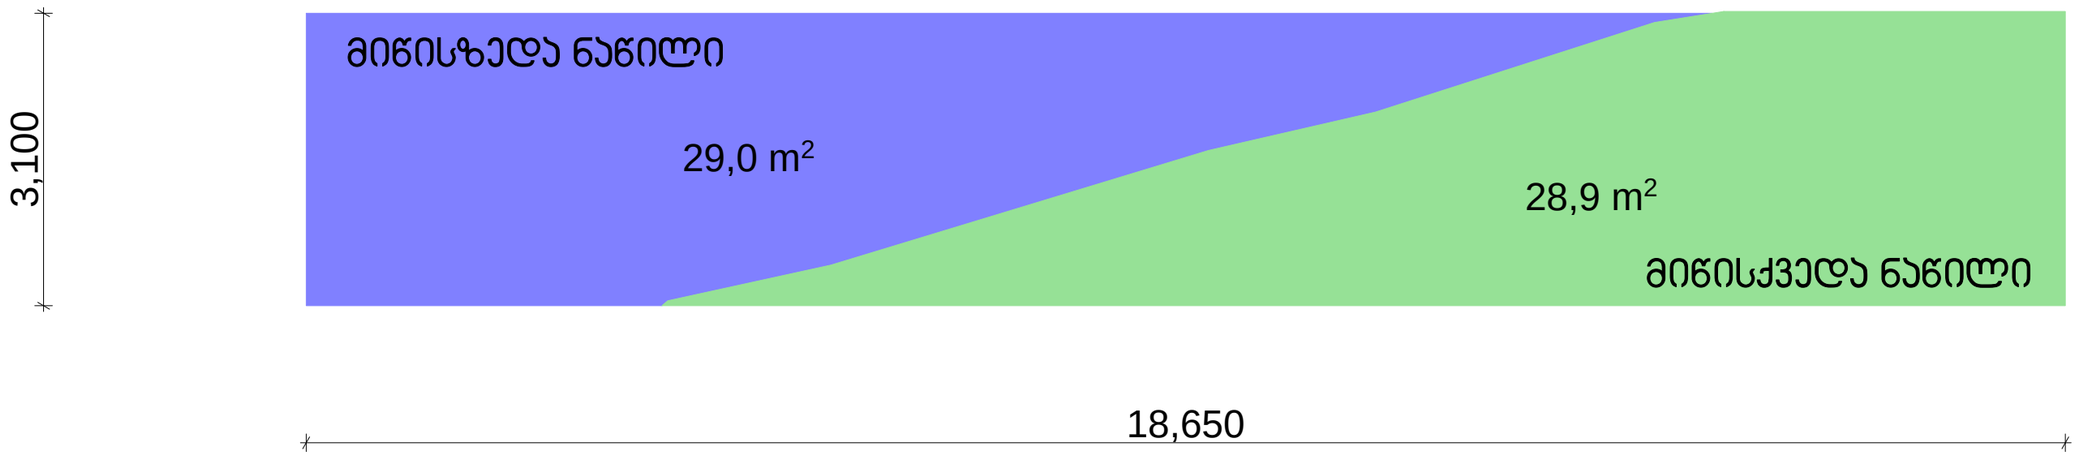

ფასადი დ-ა ღერძებში