სართულის გეგმა -2,95
ნიშნულზე
მ. 1:100



თანამდებობა	გვარი	ხელმოწერა	საოფისე შენობა ქ. თბილისში ქეთევან წამებულის გამზ. N5			
ხელმძღვანელი	ზ. ცინცაძე					
პრ. მთ. არქ.	მ. ზვიადაძე		სართულის გეგმა -2.95 ნიშნულზე მ. 1:100			
პრ. მთ. ინჟ.	თ. მშველიძე					
დაამუშავა	მ. სირაძე		სტადია	ფურც.	ფურც-ბი	დაკვ. N
			მ. პ.	05	16	14/06

შ. პ. ს. სტუდია
პ ი რ ა მ ი დ ა

სართულის გეგმა 0.00 და 0.20 ნიშნულზე მ. 1:100

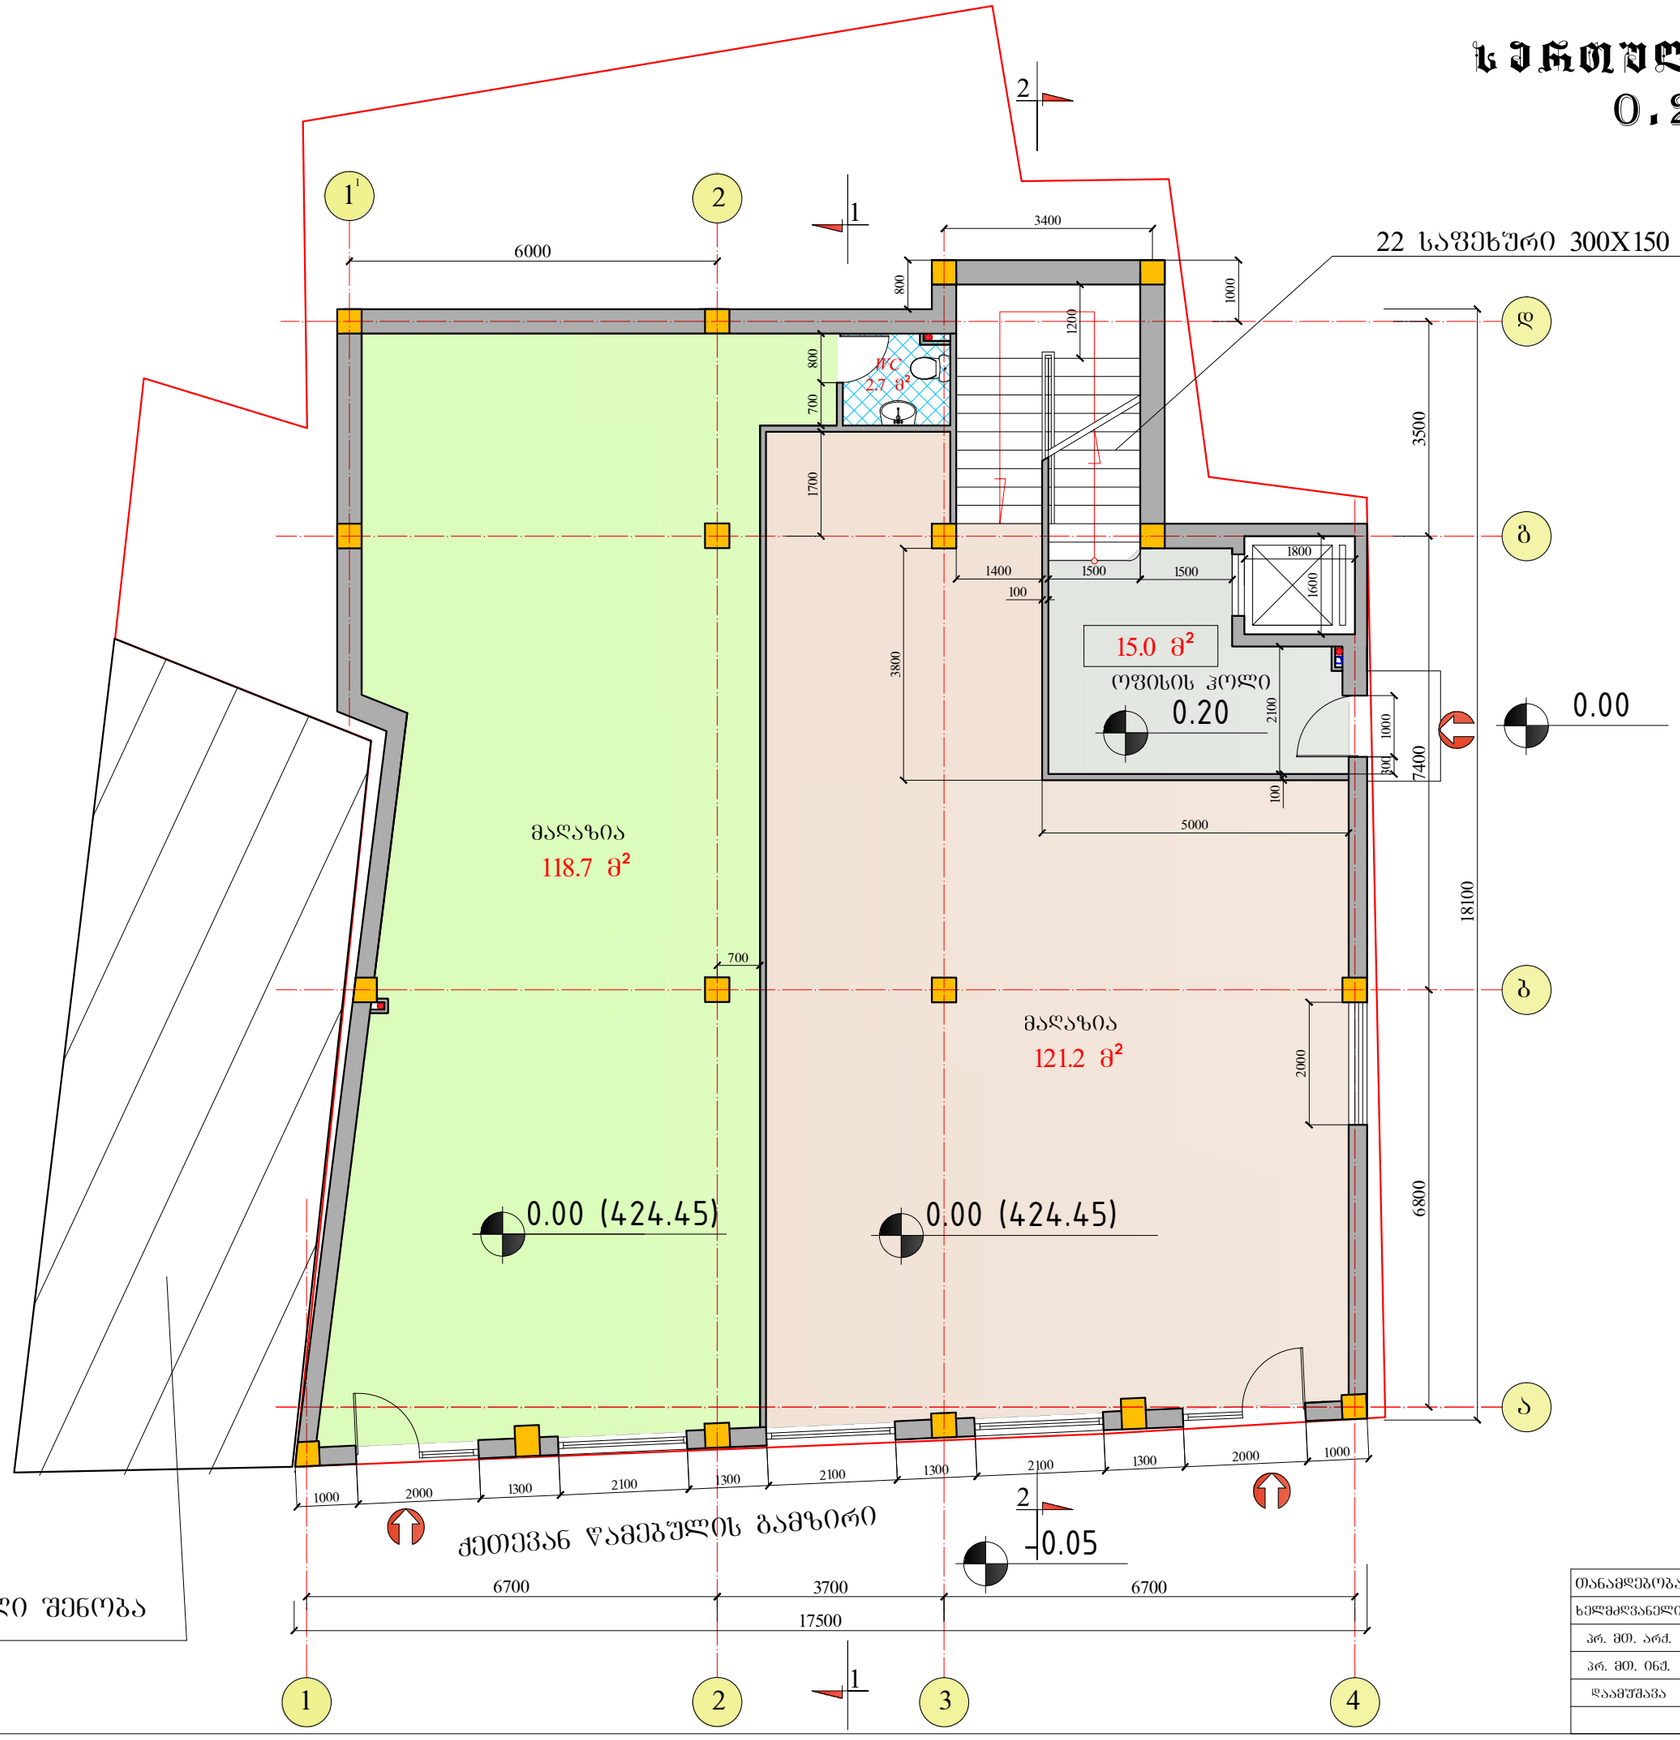

თანამდებობა	გვარი	ხელმოწერა	საოფისე შენობა ქ. თბილისში ქვეთევან წამებულის გამზ. N5					
ხელმძღვანელი	ზ. ცინცაძე							
პრ. მთ. არქ.	მ. ზვიადაძე		სართულის გეგმა 0.00 და 0.20 ნიშნულზე მ. 1:100					
პრ. მთ. ინჟ.	თ. მშველიძე							
დაამუშავა	მ. სირაძე		სტადია	ფურც.	ფურც-ბი	დაკვ. N	შ. ა. ხ. სტუდია	
			მ. პ.	06	16	14/06	ა ი რ ა მ ი დ ა	

სართულის გეგმა 3.50
ნიშნულზე
ა. 1:100

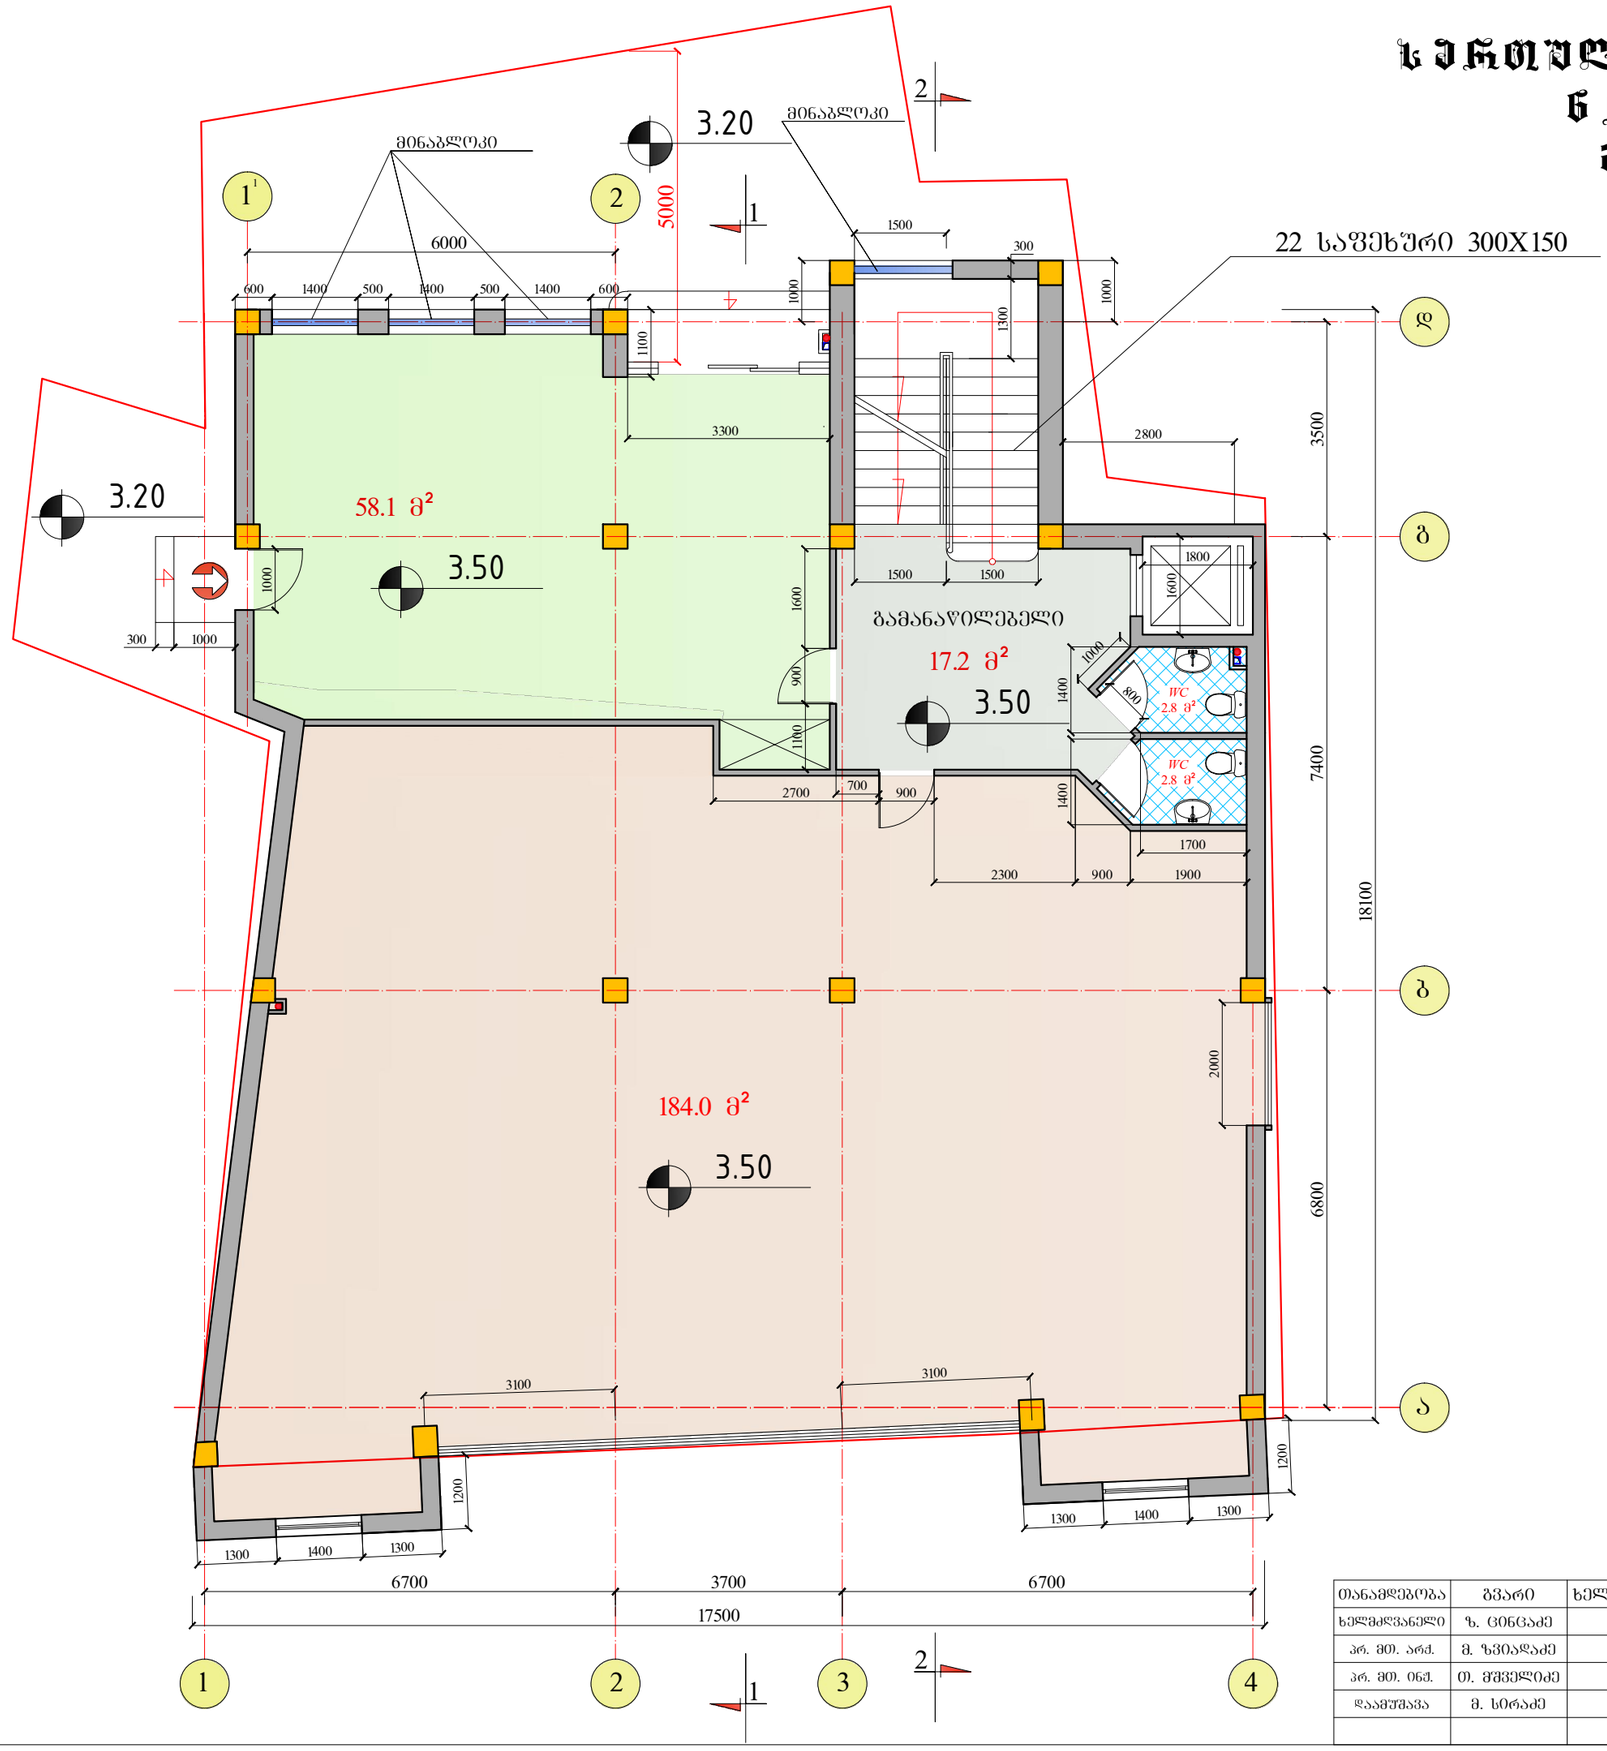

თანამდებობა	გვარი	ხელმოწერა	საოფისე შენობა ქ. თბილისში ქეთევან წამებულის გამზ. N5				
ხელმძღვანელი	ზ. ცინცაძე						
არ. მთ. არქ.	მ. ზვიადაძე		სართულის გეგმა 3.50 ნიშნულზე მ. 1:100				
არ. მთ. ინჟ.	თ. მშველიძე						
დაამუშავა	მ. სირაძე		სტადია	ფურც.	ფურც-ბი	დაკვ. N	შ. პ. ხ. სტუდია
			მ. პ.	07	16	14/06	პ ი რ ა მ ი დ ა

სართულის ფარგლები 6.80 ნიშნულზე
მ. 1:100

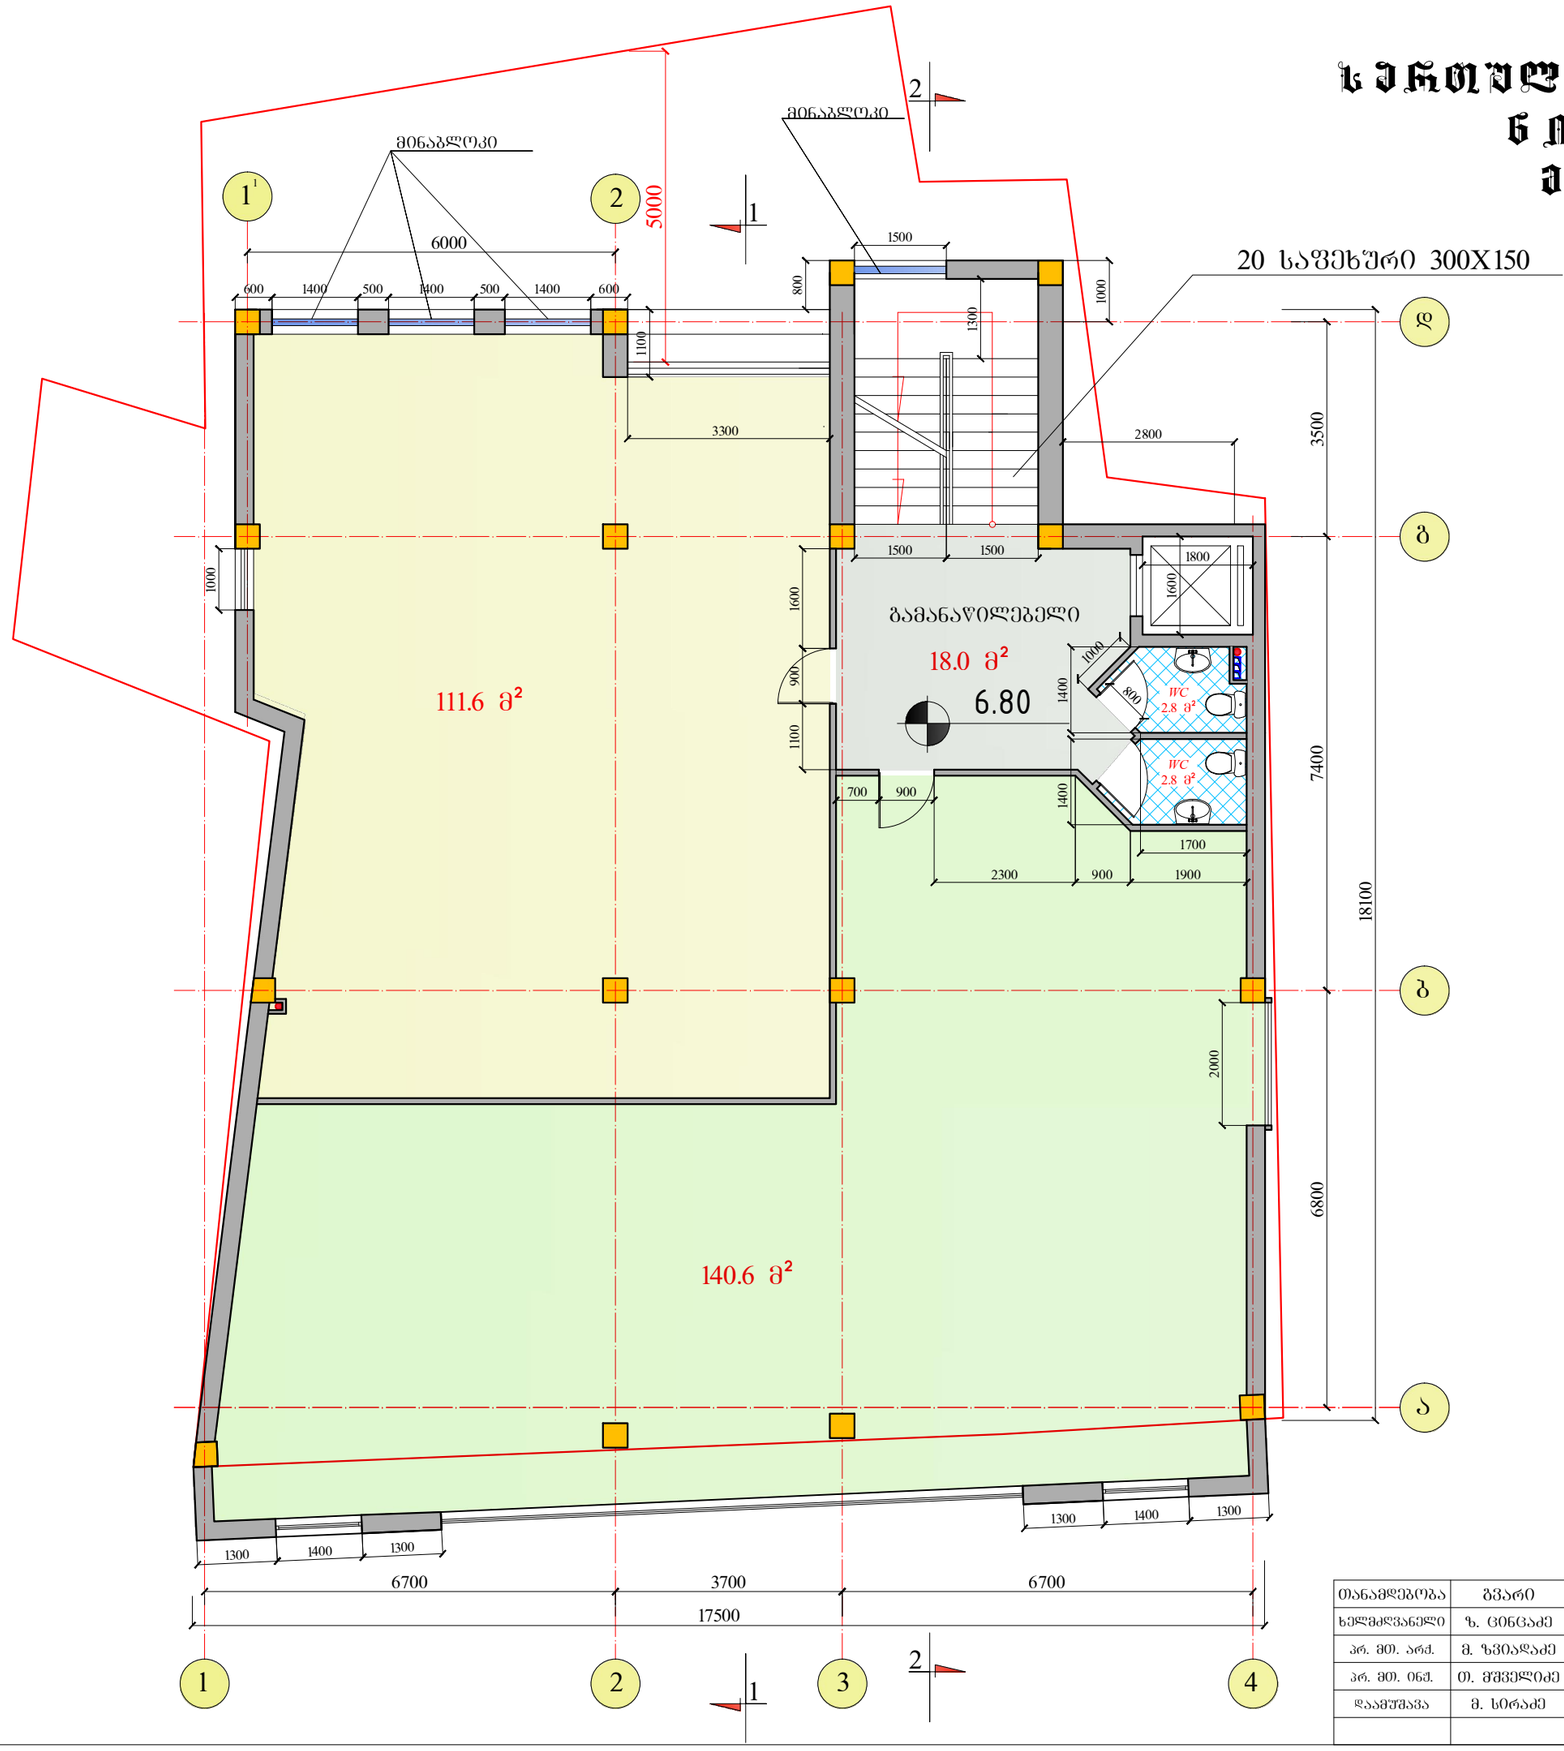

თანამდებობა	გვარი	ხელმოწერა	საუფასო შენობა ქ. თბილისში ძველივან ვაკმბულის ბაღზ. N5				
ხელმძღვანელი	ზ. ცინცაძე						
არ. მთ. არქ.	მ. ზვიადაძე		სართულის გეგმა 6.80 ნიშნულზე მ. 1:100				
არ. მთ. ინჟ.	თ. მშველიძე						
დაამუშავა	მ. სირაძე		სტადია	ფურც.	ფურც-ბი	დაკვ. N	შ. პ. ს. სტუდია
			მ. პ.	08	16	14/06	პ ო რ ა მ ი დ ა

სართულის გეგმა 9,80 ნიშნულზე მ. 1:100

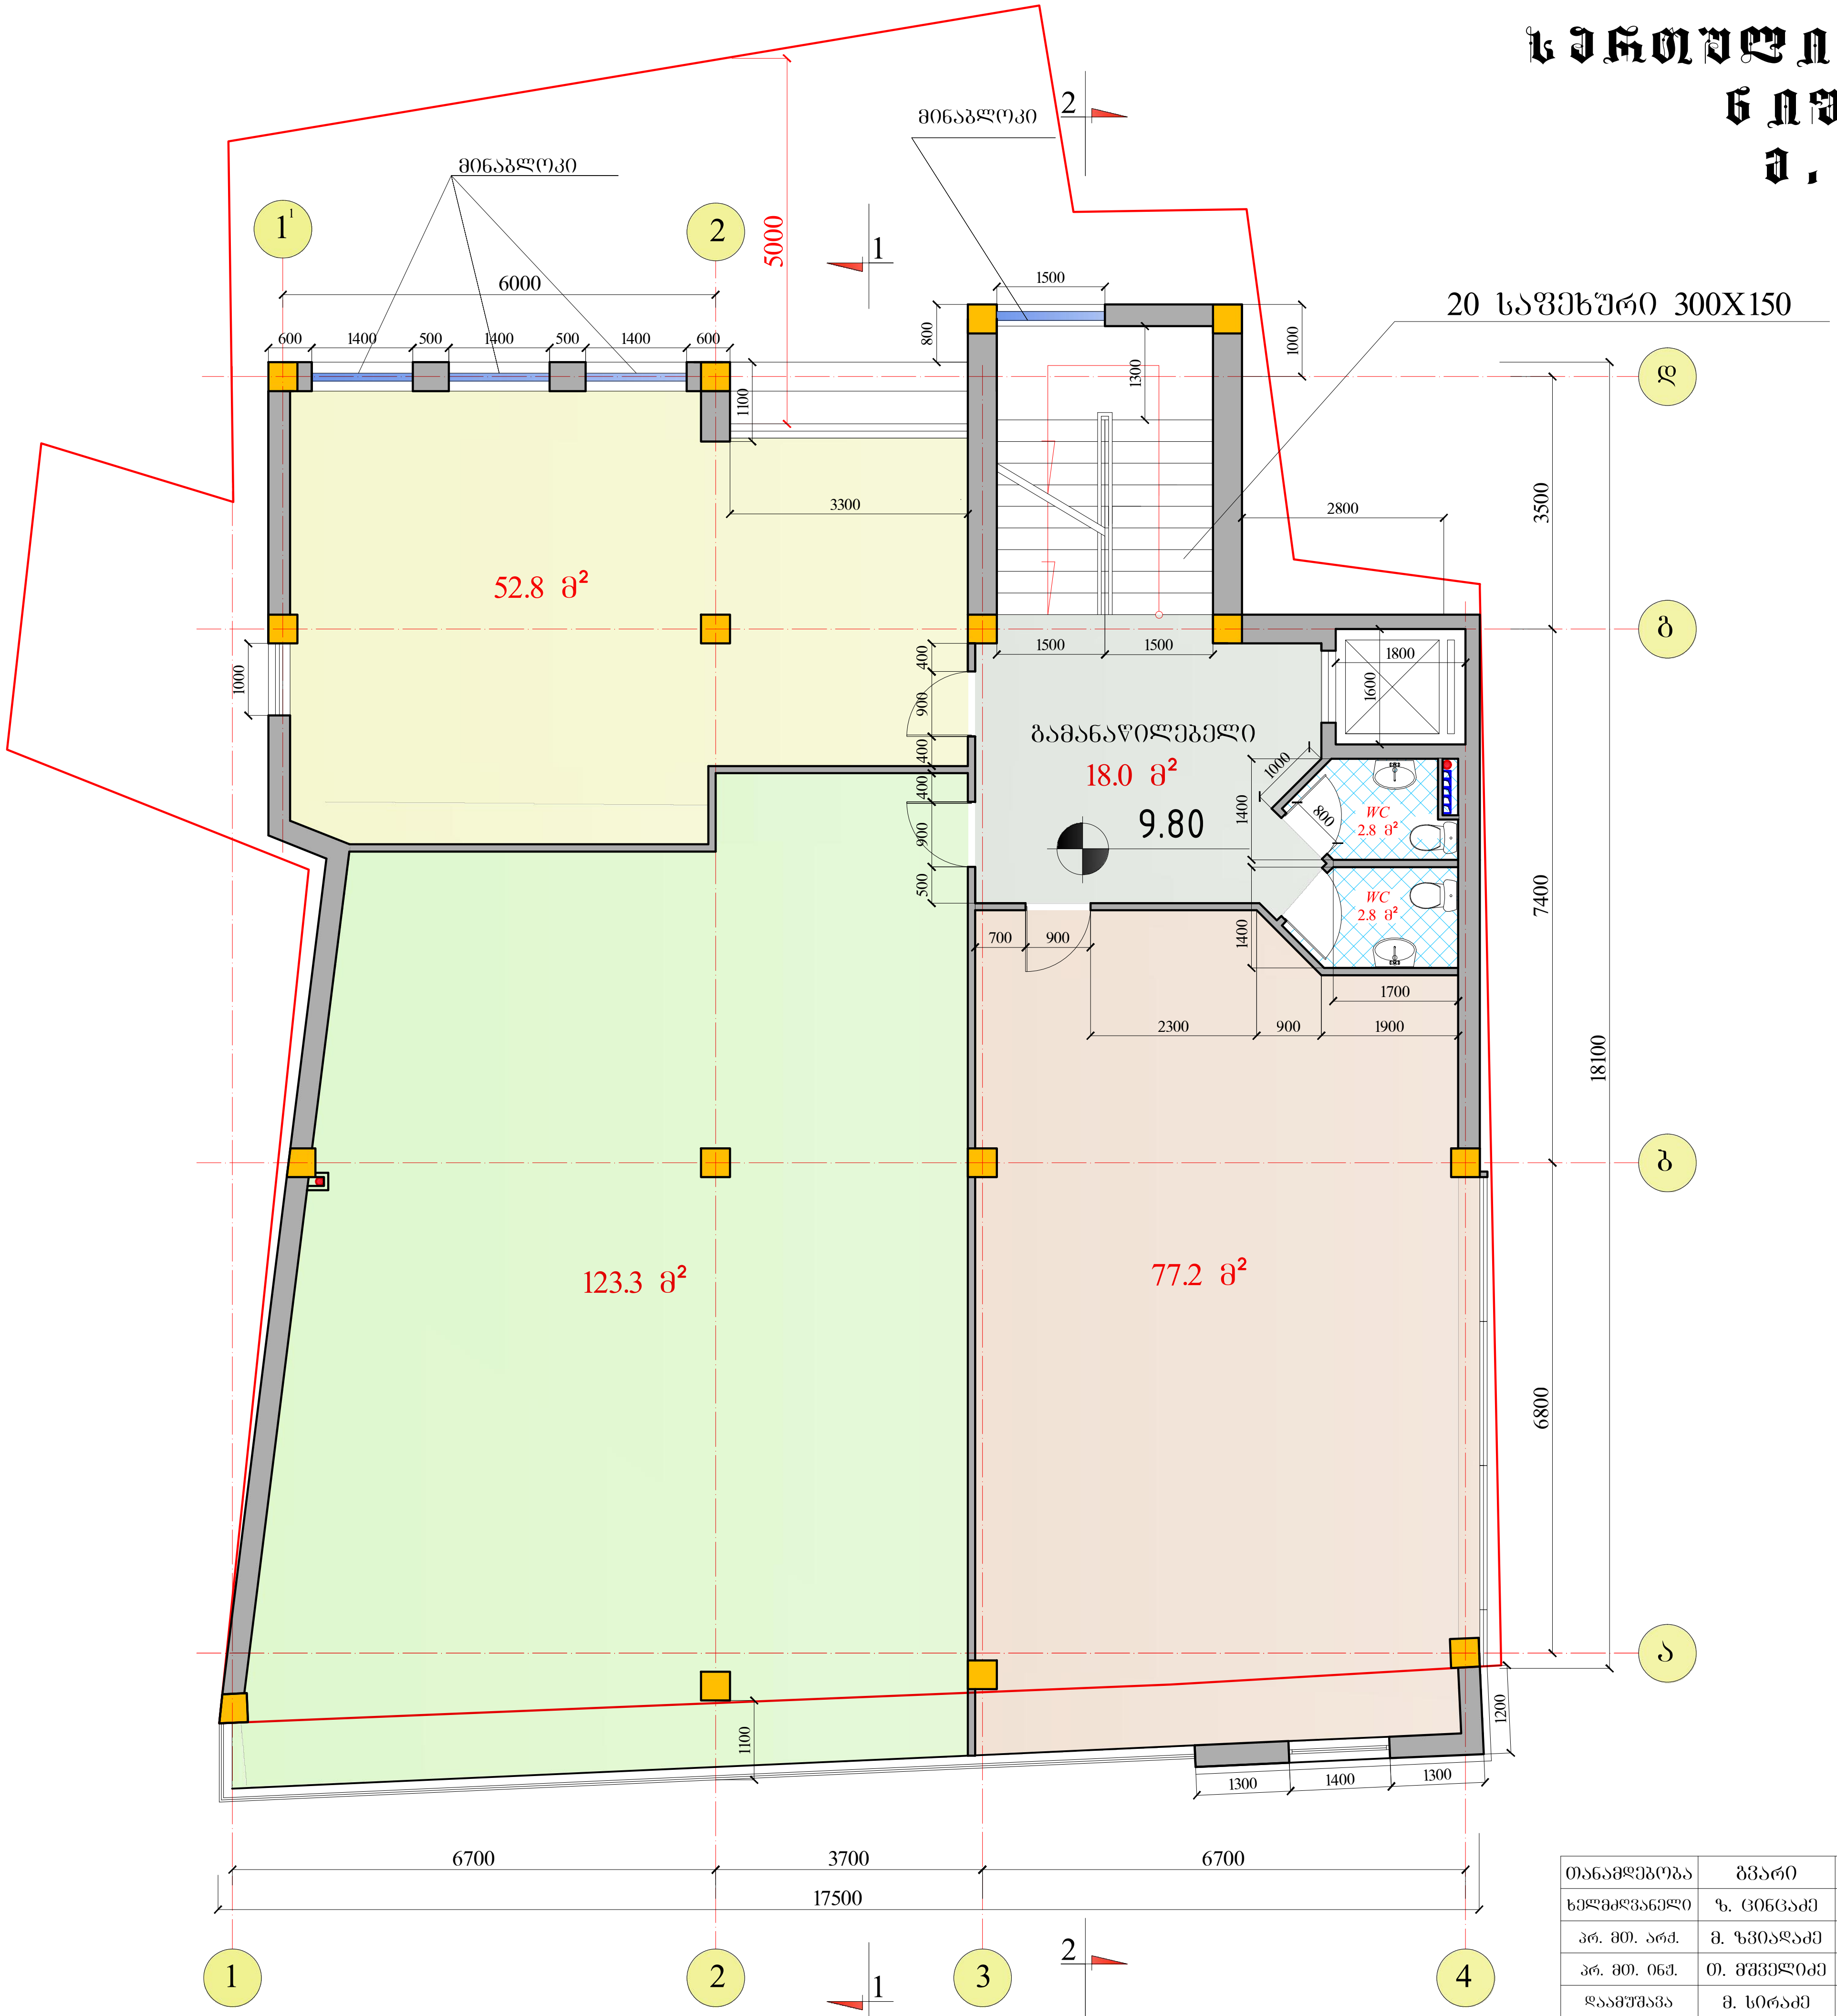

თანამდებობა	გვარი	ხელმოწერა
ხელმძღვანელი	ზ. ცინცაძე	
პრ. მთ. არქ.	მ. ზვიადაძე	
პრ. მთ. ინჟ.	თ. მშველიძე	
დაამუშავა	მ. სირაძე	

საოფისე შენობა ქ. თბილისში ქეთევან წამებულის გამზ. N5

სართულის გეგმა 9.80 ნიშნულზე მ. 1:100

სტადია	ფურც.	ფურც-ბი	დაკვ. N
მ. პ.	09	16	14/06

შ. პ. ს. სტუდია პირამიდა

სართულის სიმაღლე 12.80
ნაგებობაზე
მ. 1:100

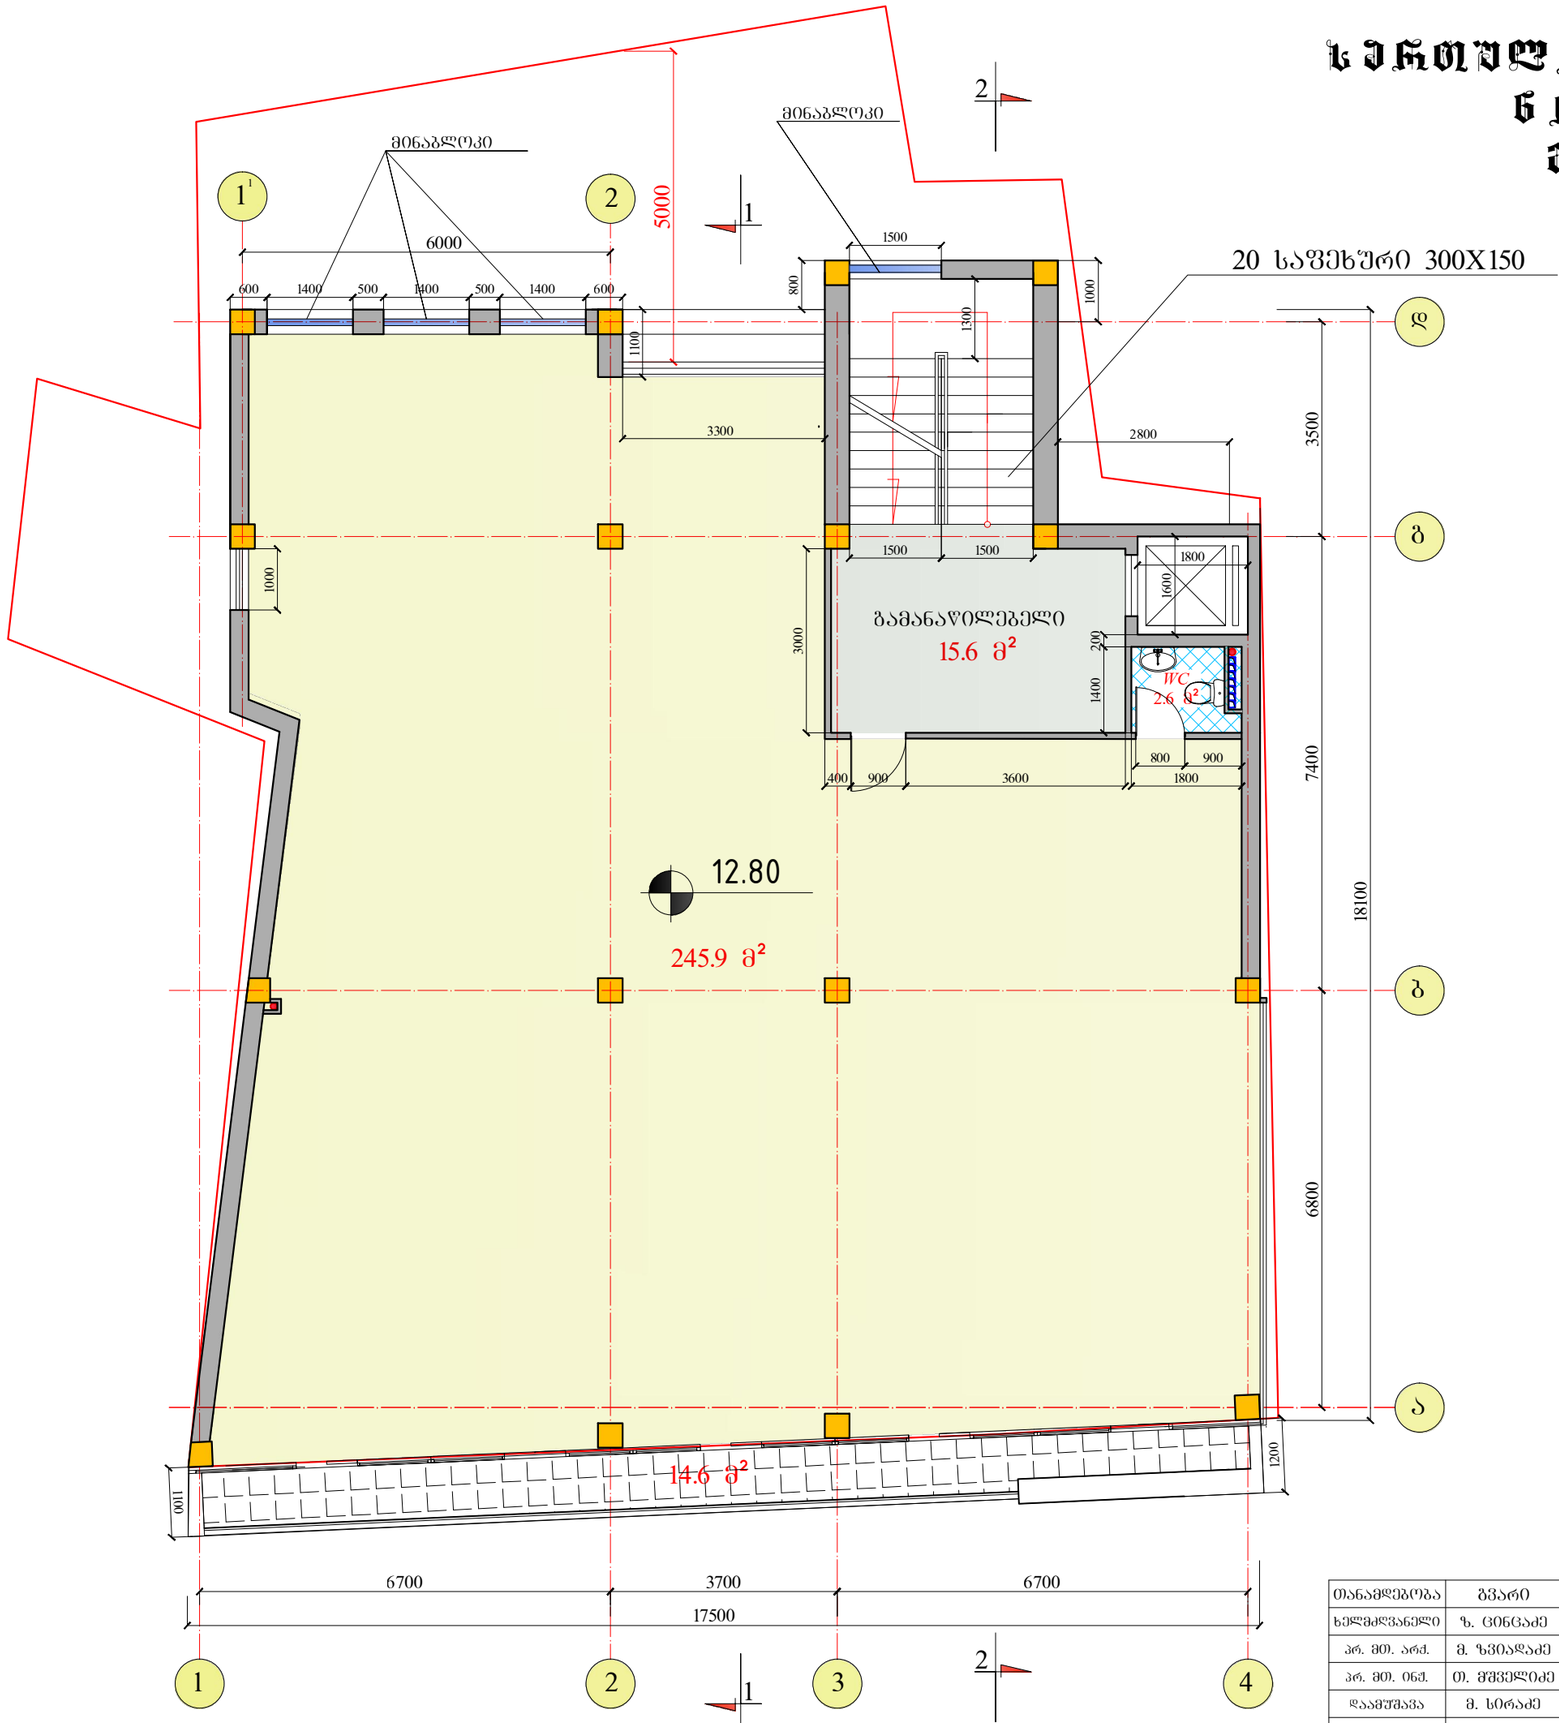

თანამდებობა	გვარი	ხელმოწერა	საოფისე შენობა ქ. თბილისში ძეთევან წამებულის გამზ. N5				
ხელმძღვანელი	ზ. ცინცაძე						
პრ. მთ. არქ.	მ. ზვიადაძე		სართულის გეგმა 12.80 ნიშნულზე მ. 1:100				
პრ. მთ. ინჟ.	თ. მშველიძე						
დაამუშავა	მ. სირაძე		სტადია	ფურც.	ფურც-ბი	დაკვ. N	შ. ა. ს. სტუდია
			მ. პ.	10	16	14/06	ა რ ა მ ი დ ა

სახურავის ფენა 15.80
ნიშნულზე
მ. 1:100

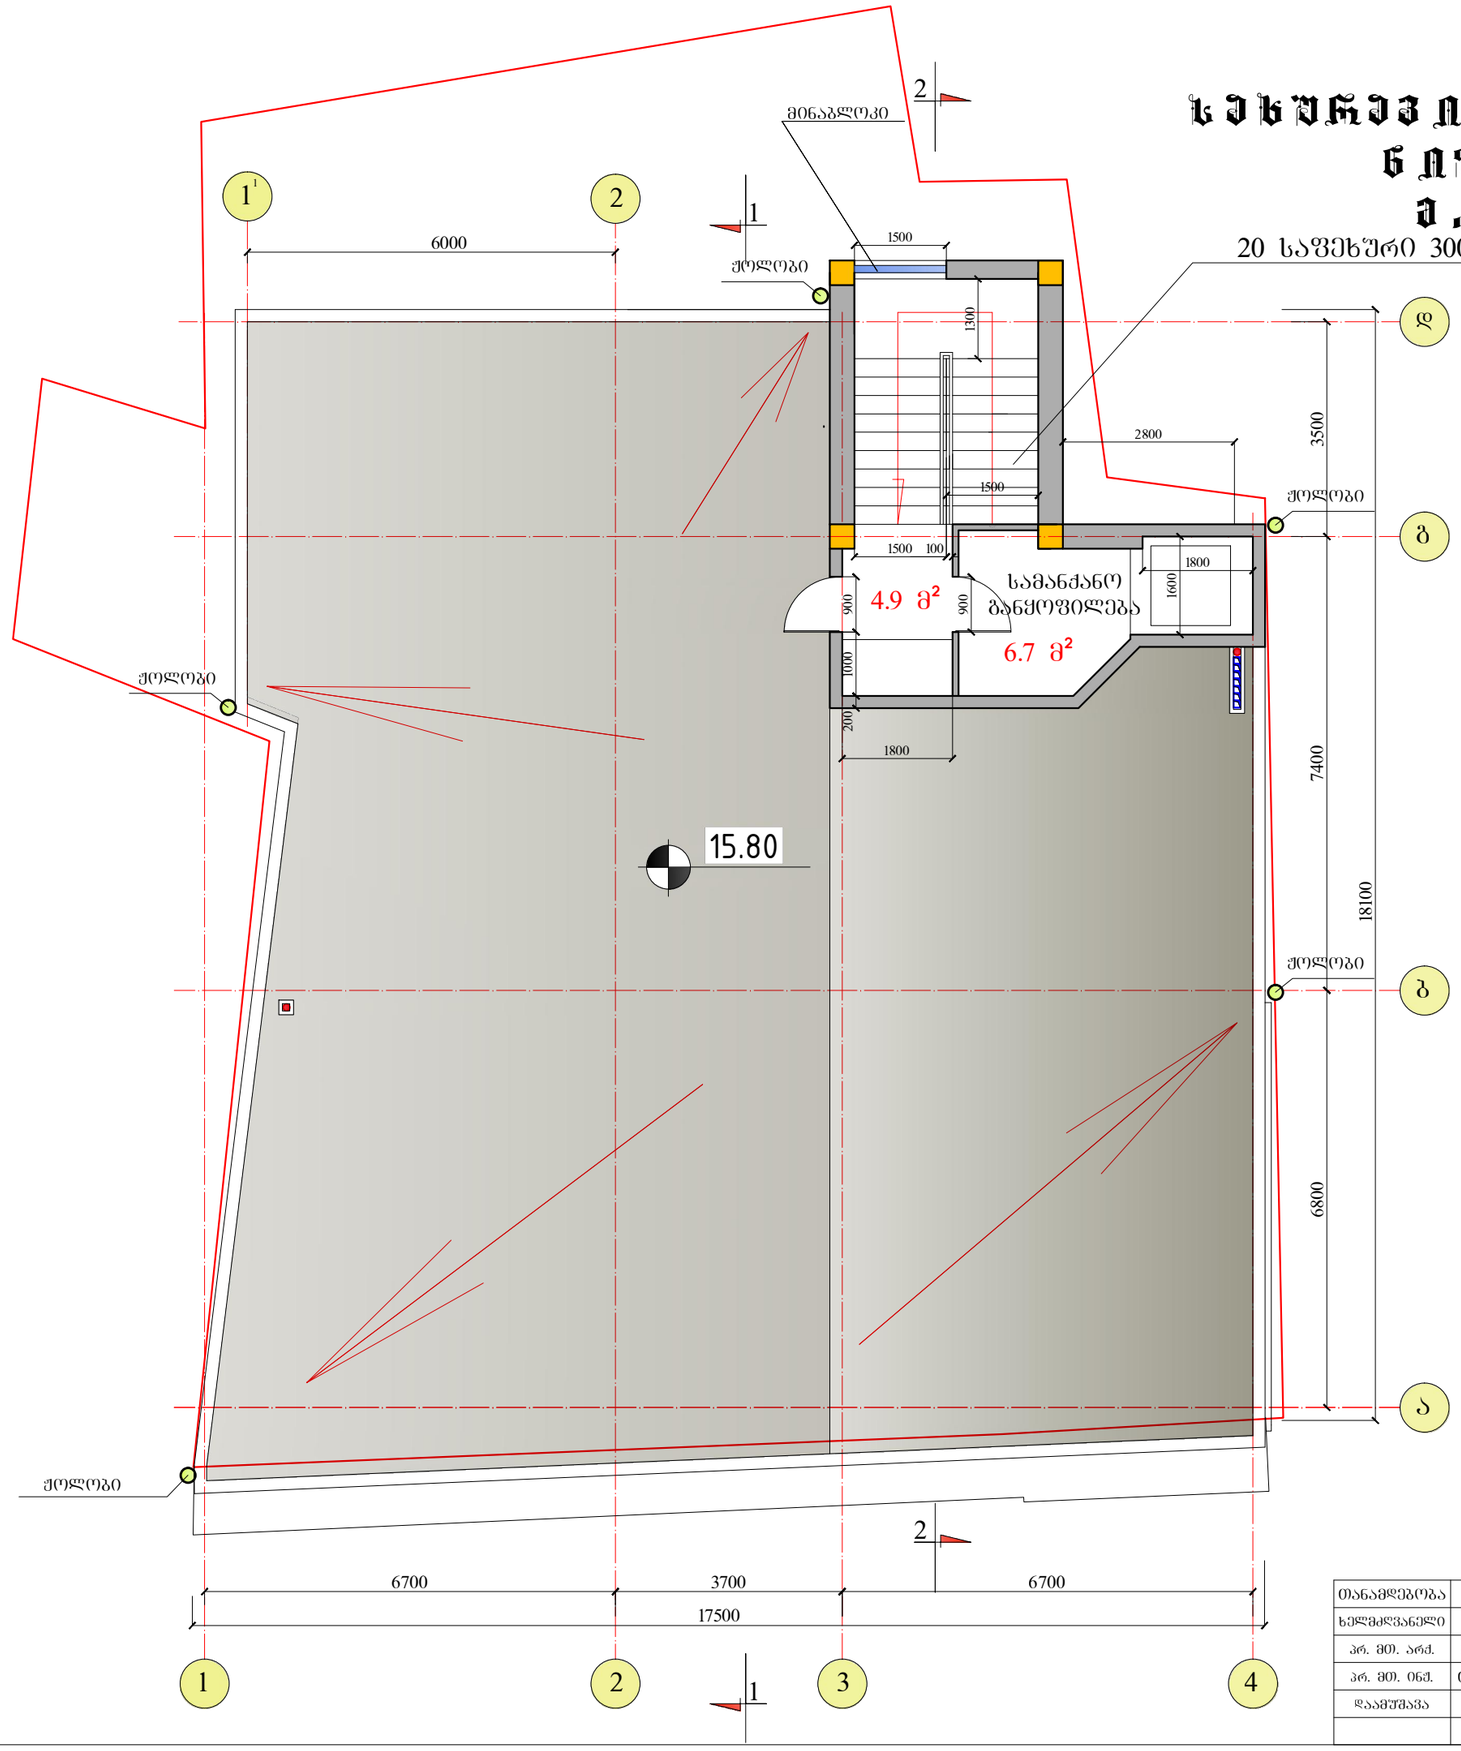

თანამდებობა	გვარი	ხელმოწერა	საოფისე შენობა ქ. თბილისში ქეთევან წამებულის გამზ. N5				
ხელმძღვანელი	ზ. ცინცაძე						
პრ. მთ. არქ.	მ. ზვიადაძე		სახურავის გეგმა 15.80 ნიშნულზე მ. 1:100				
პრ. მთ. ინჟ.	თ. მშვენიერაძე						
დაამუშავა	მ. სირაძე		სტადია	ფურც.	ფურც-ბი	დაკვ. N	შ. ა. ს. სტუდია
			მ. პ.	11	16	14/06	ა ი რ ა მ ი დ ა

სახურავის ფენა 18.50
ნაწილი
ა. 1:100

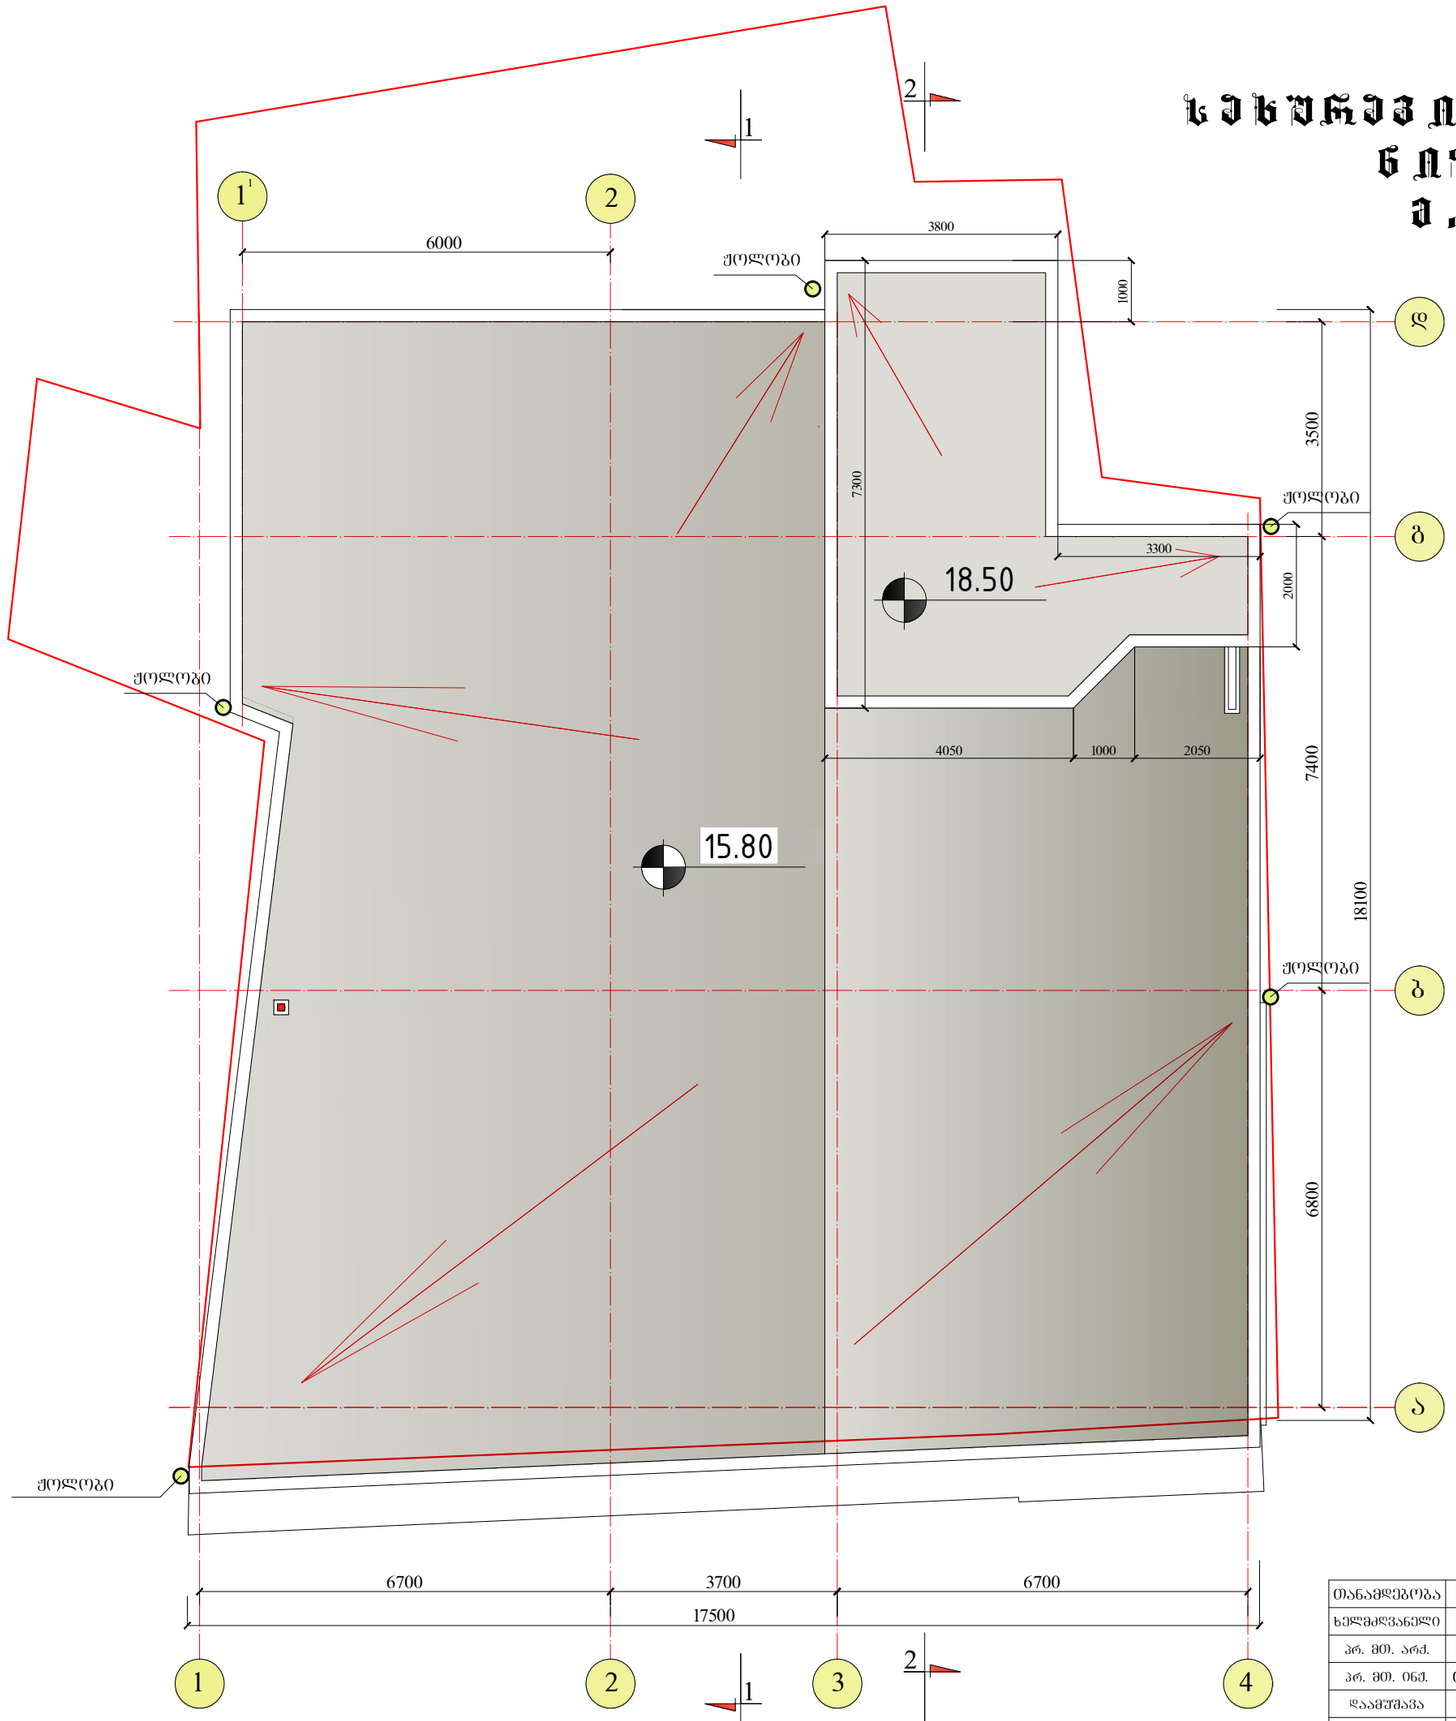

თანამდებობა	გვარი	ხელმოწერა	საუფლო შენობა ქ. თბილისში ქეთევან წამებულის გამზ. N5				
ხელმძღვანელი	ზ. ცინცაძე						
პრ. მთ. არქ.	მ. ზვიადაძე		სახურავის გეგმა 18.50 ნიშნულზე მ. 1:100				
პრ. მთ. ინჟ.	თ. მშველიძე						
დაამუშავა	მ. სირაძე		სტადია	ფურც.	ფურც-ბი	დაკვ. N	შ. პ. ხ. სტუდია
			მ. პ.	12	16	14/06	პ ი რ ა მ ი დ ა