

ფასადი 1-4 დერეფანში
მ. 1:100

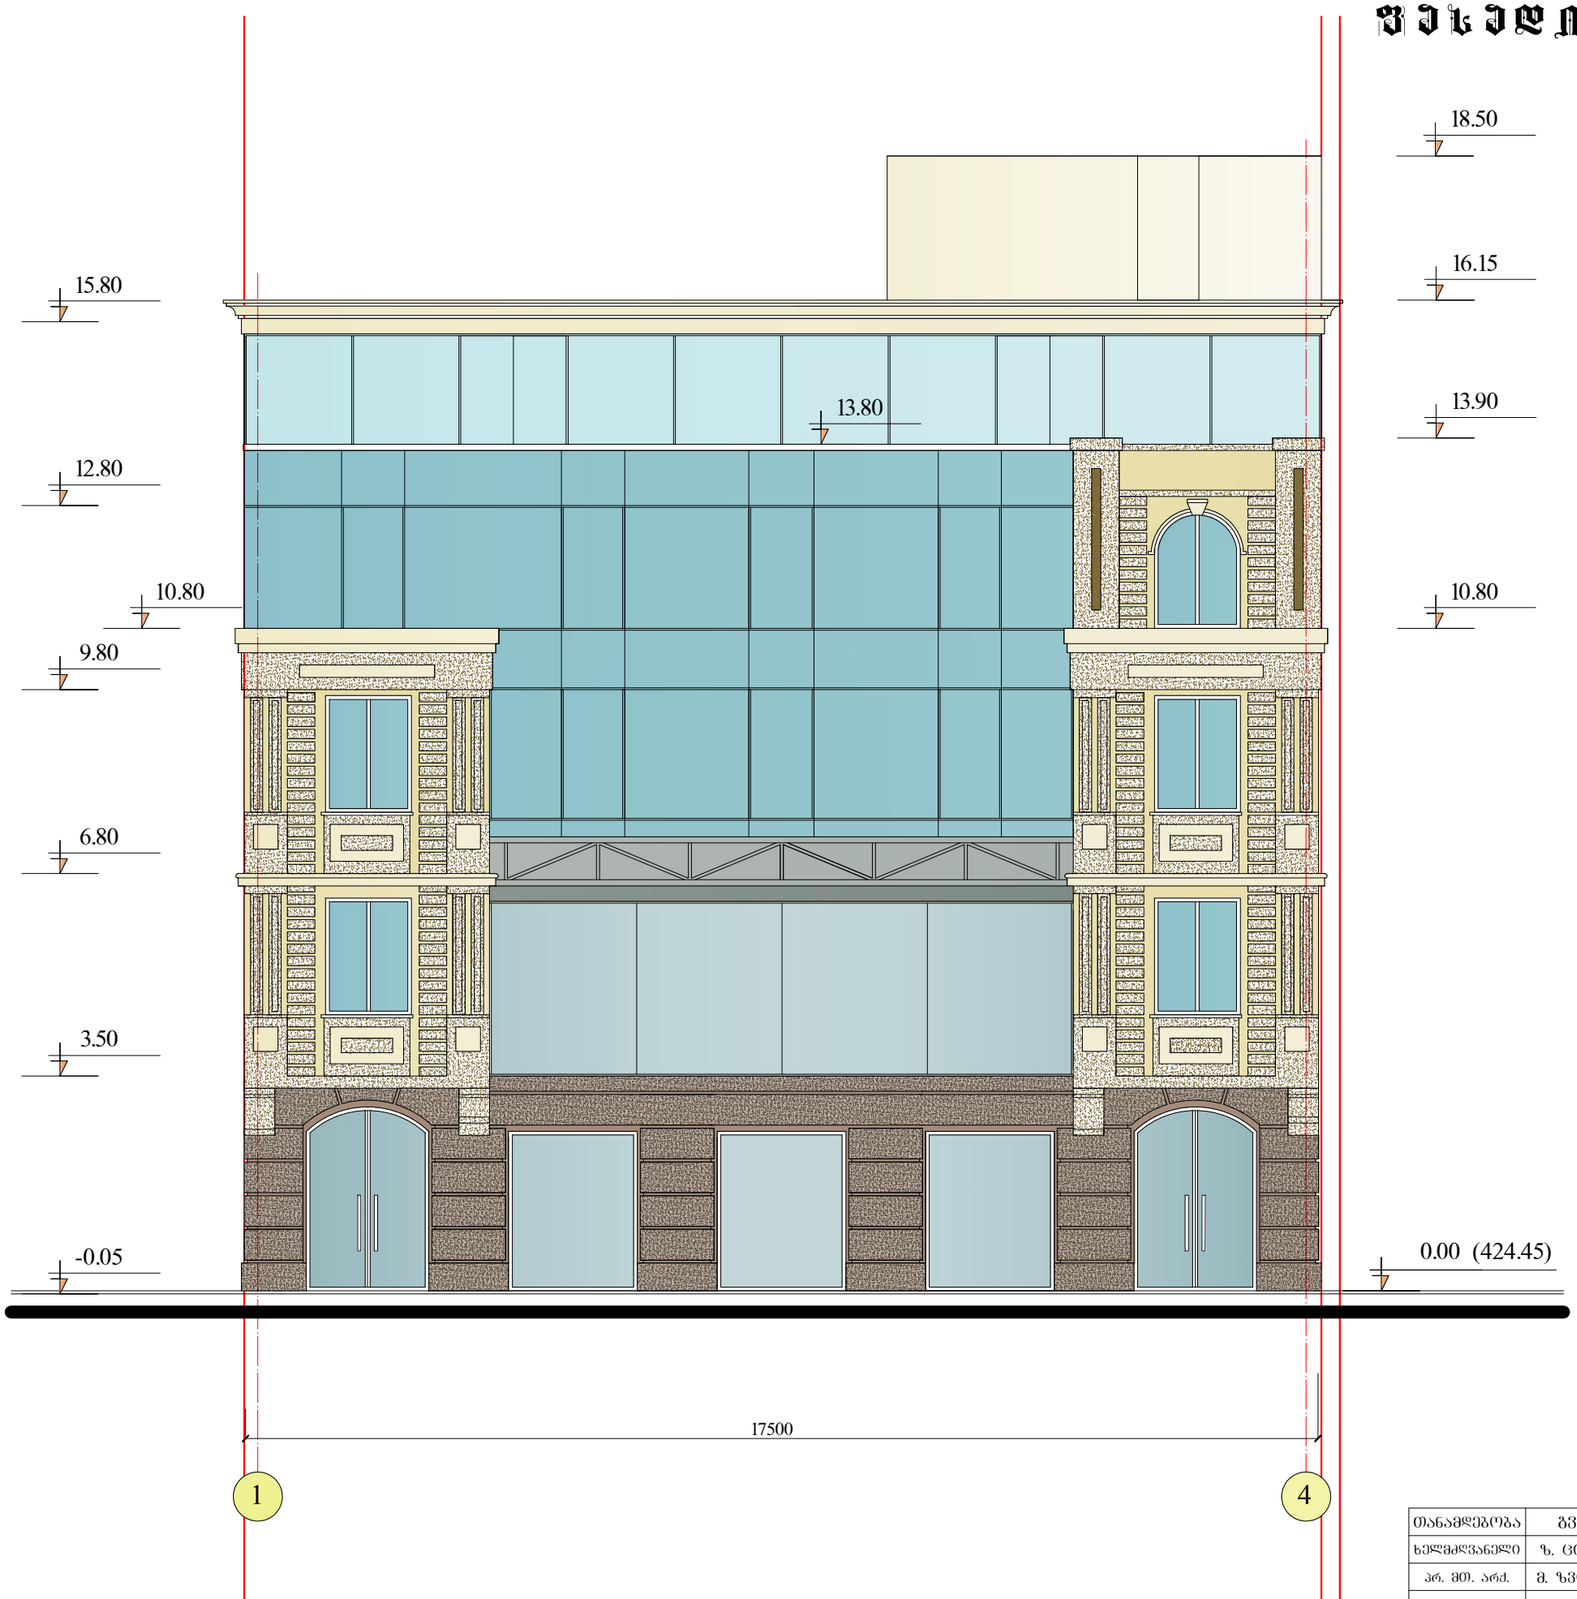


თანამდებობა	გვარი	ხელმოწერა	საუფასო შენობა ქ. თბილისში ქეთევან წამებულის გამზ. N5					
ხელმძღვანელი	ზ. ცინცაძე							
არ. მთ. არქ.	მ. ზვიადაძე		ფასადი 1-4 დერეფანში მ. 1:100					
არ. მთ. ინჟ.	თ. მშველიძე							
დაამუშავა	მ. სირაძე		სტადია	ფურც.	ფურც-ბი	დაკვ. N	შ. პ. ს. სტუდია	
			მ. პ.	15	16	14/06	პ ი რ ა მ ი დ ა	

ფასადი ა-დ ღერძებში
ა. 1:100

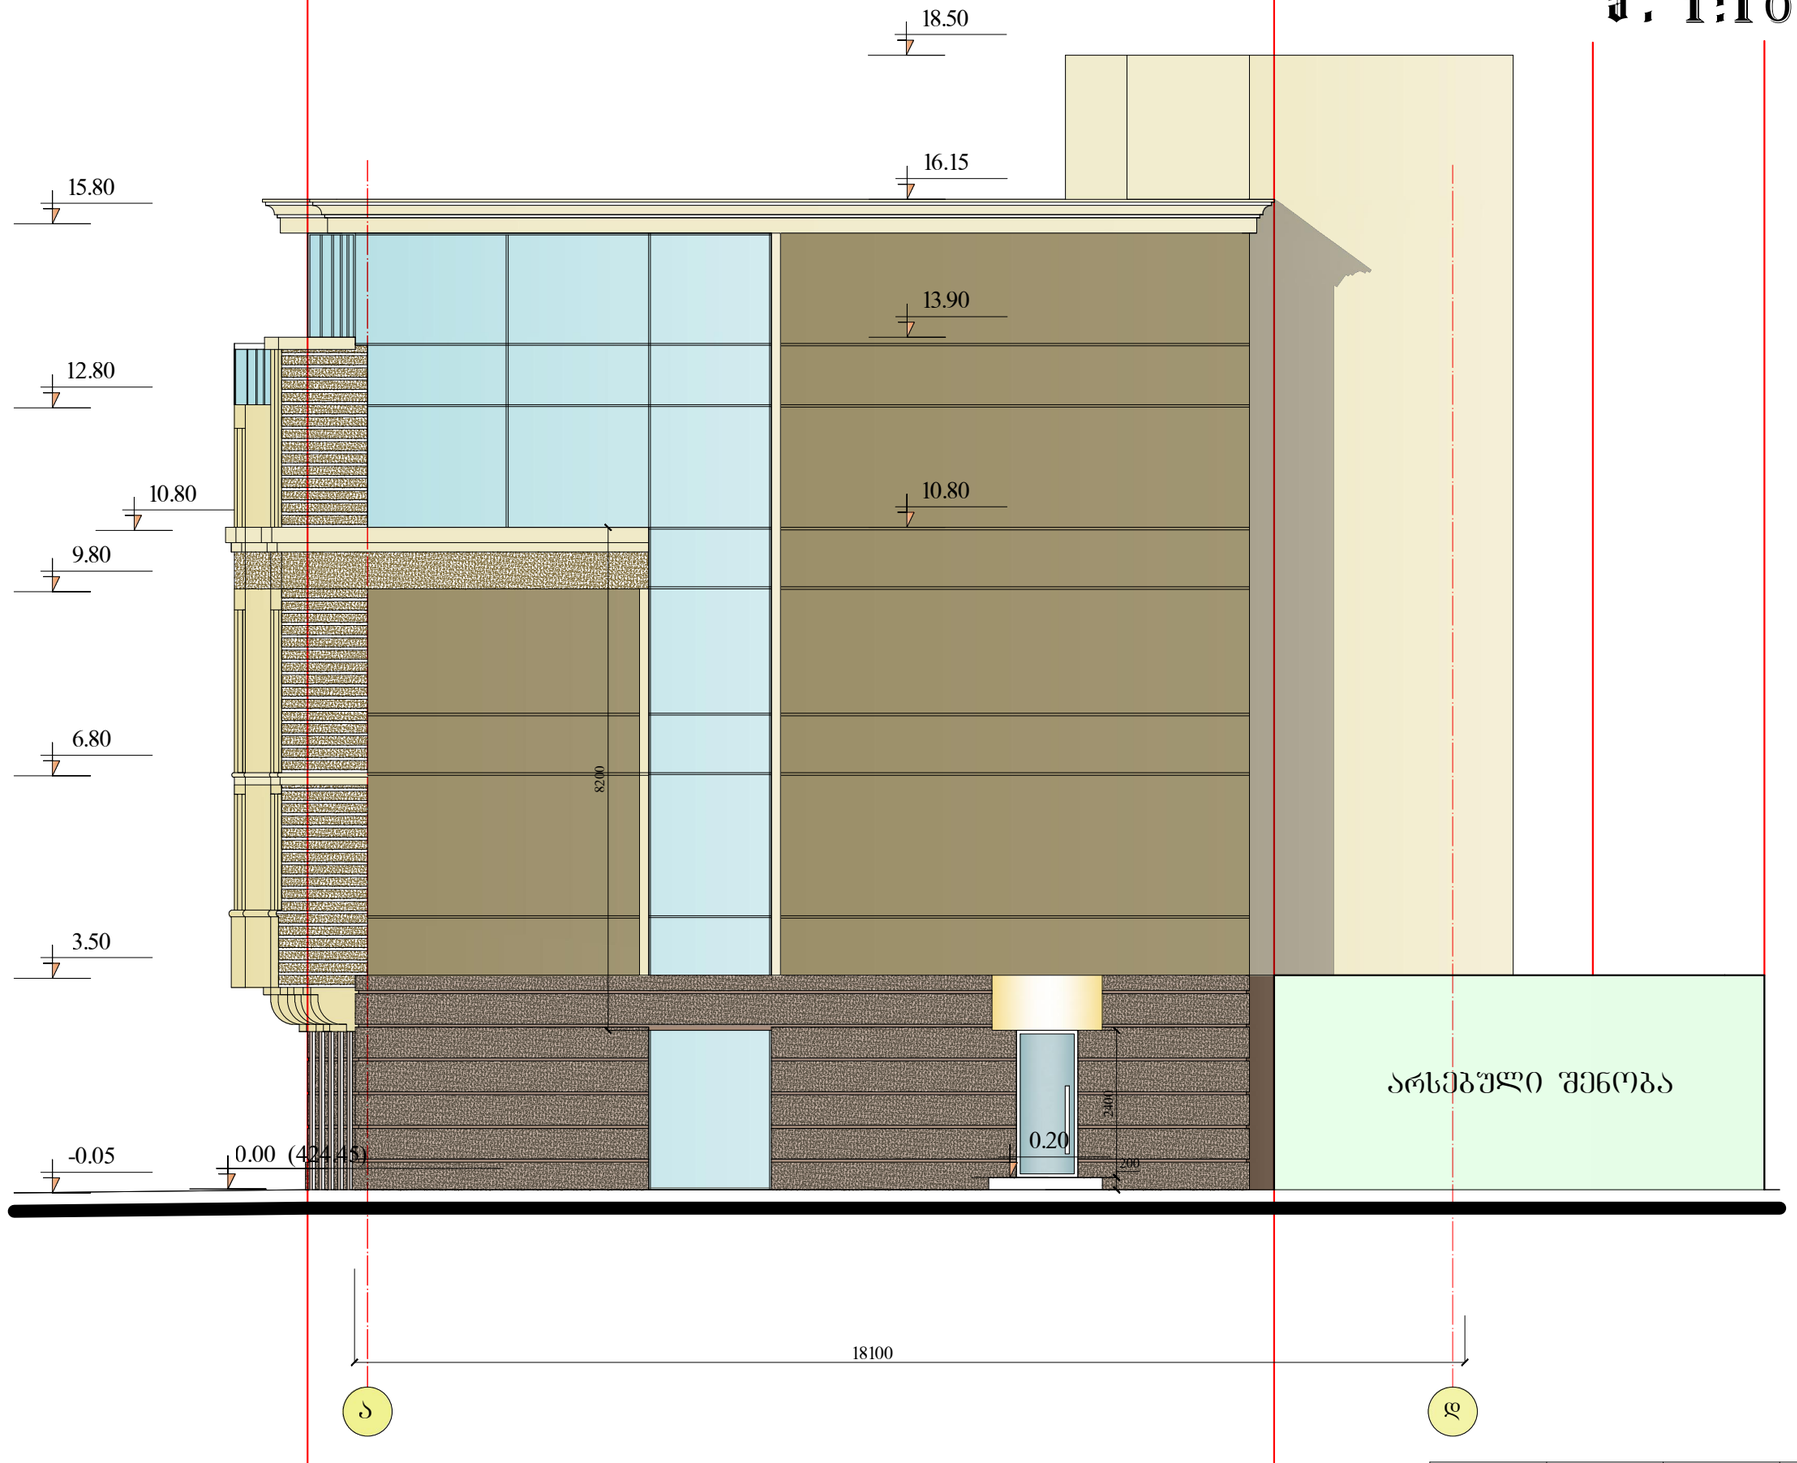


თანამდებობა	გვარი	ხელმოწერა	საოფისე შენობა ქ. თბილისში ქეთევან წამებულის გამზ. N5				
ხელმძღვანელი	ზ. ცინცაძე						
პრ. მთ. არქ.	მ. ზვიადაძე		ფასადი ა-დ ღერძებში მ. 1:100				
პრ. მთ. ინჟ.	თ. მშველიძე						
დაამუშავა	მ. სირაძე		სტადია	ფურც.	ფურც-ბი	დაკვ. N	შ. ა. ს. სტუდია
			მ. პ.	16	16	14/06	პ ი რ ა მ ი დ ა

ფასადი დ–ა დერეფნის მ. 1:100

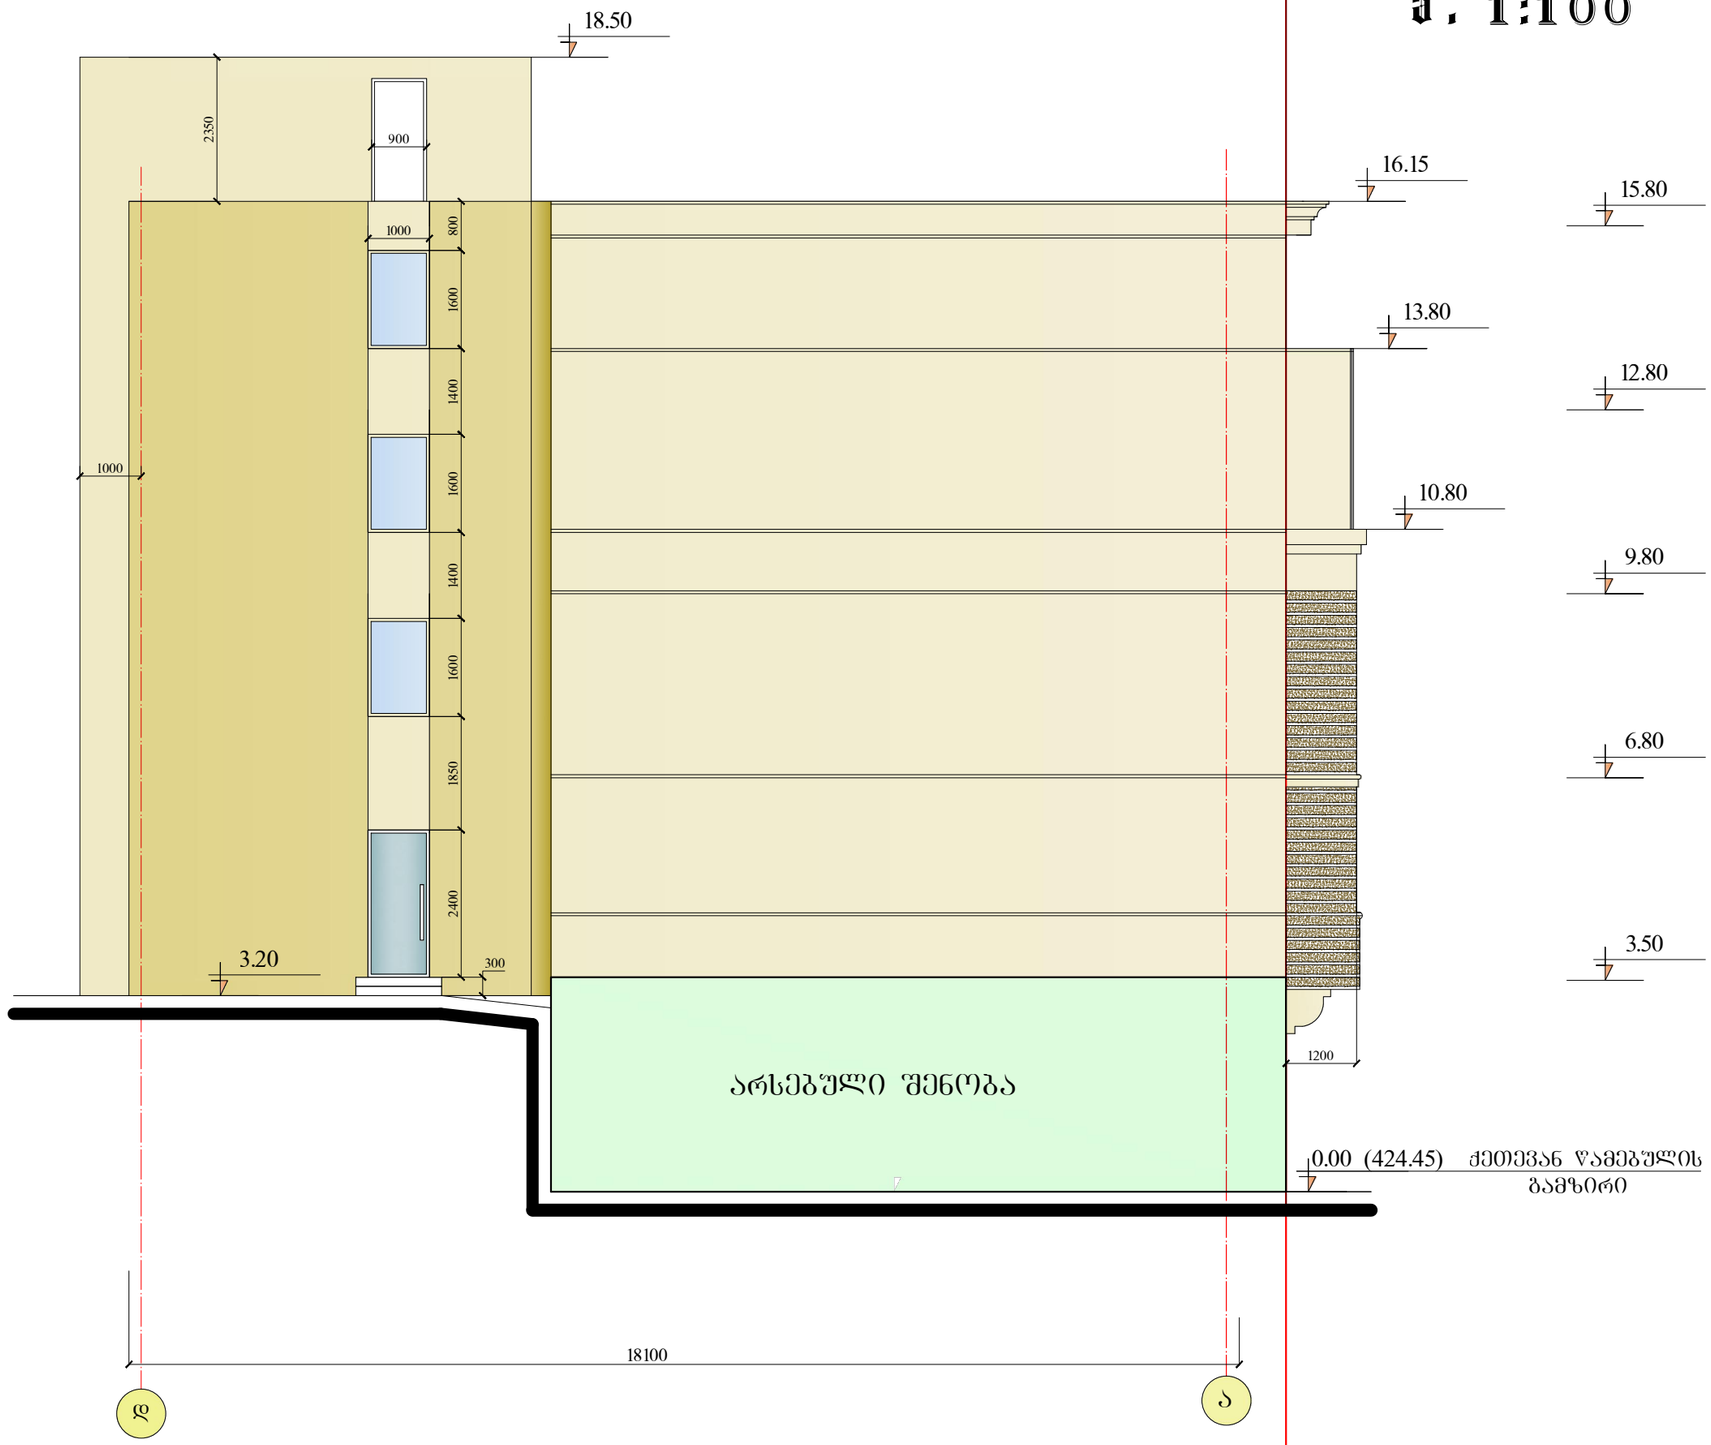

თანამდებობა	გვარი	ხელმოწერა	საოჯახე შენობა ქ. თბილისში ქუთევან წამებულის ბაზ. N5					
ხელმძღვანელი	ზ. ცინცაძე							
პრ. მთ. არქ.	მ. ზვიადაძე		ფასადი დ–ა დერეფნში მ. 1:100					
პრ. მთ. ინჟ.	თ. მშველიძე							
დაამუშავა	მ. სირაძე		სტადია	ფურც.	ფურც-ბი	დაკვ. N	შ. პ. ს. სტუდია	
			მ. პ.	17	19	14/06	პ ი რ ა მ ი დ ა	

ფასადი 4-1 ღერძებში
მ. 1:100

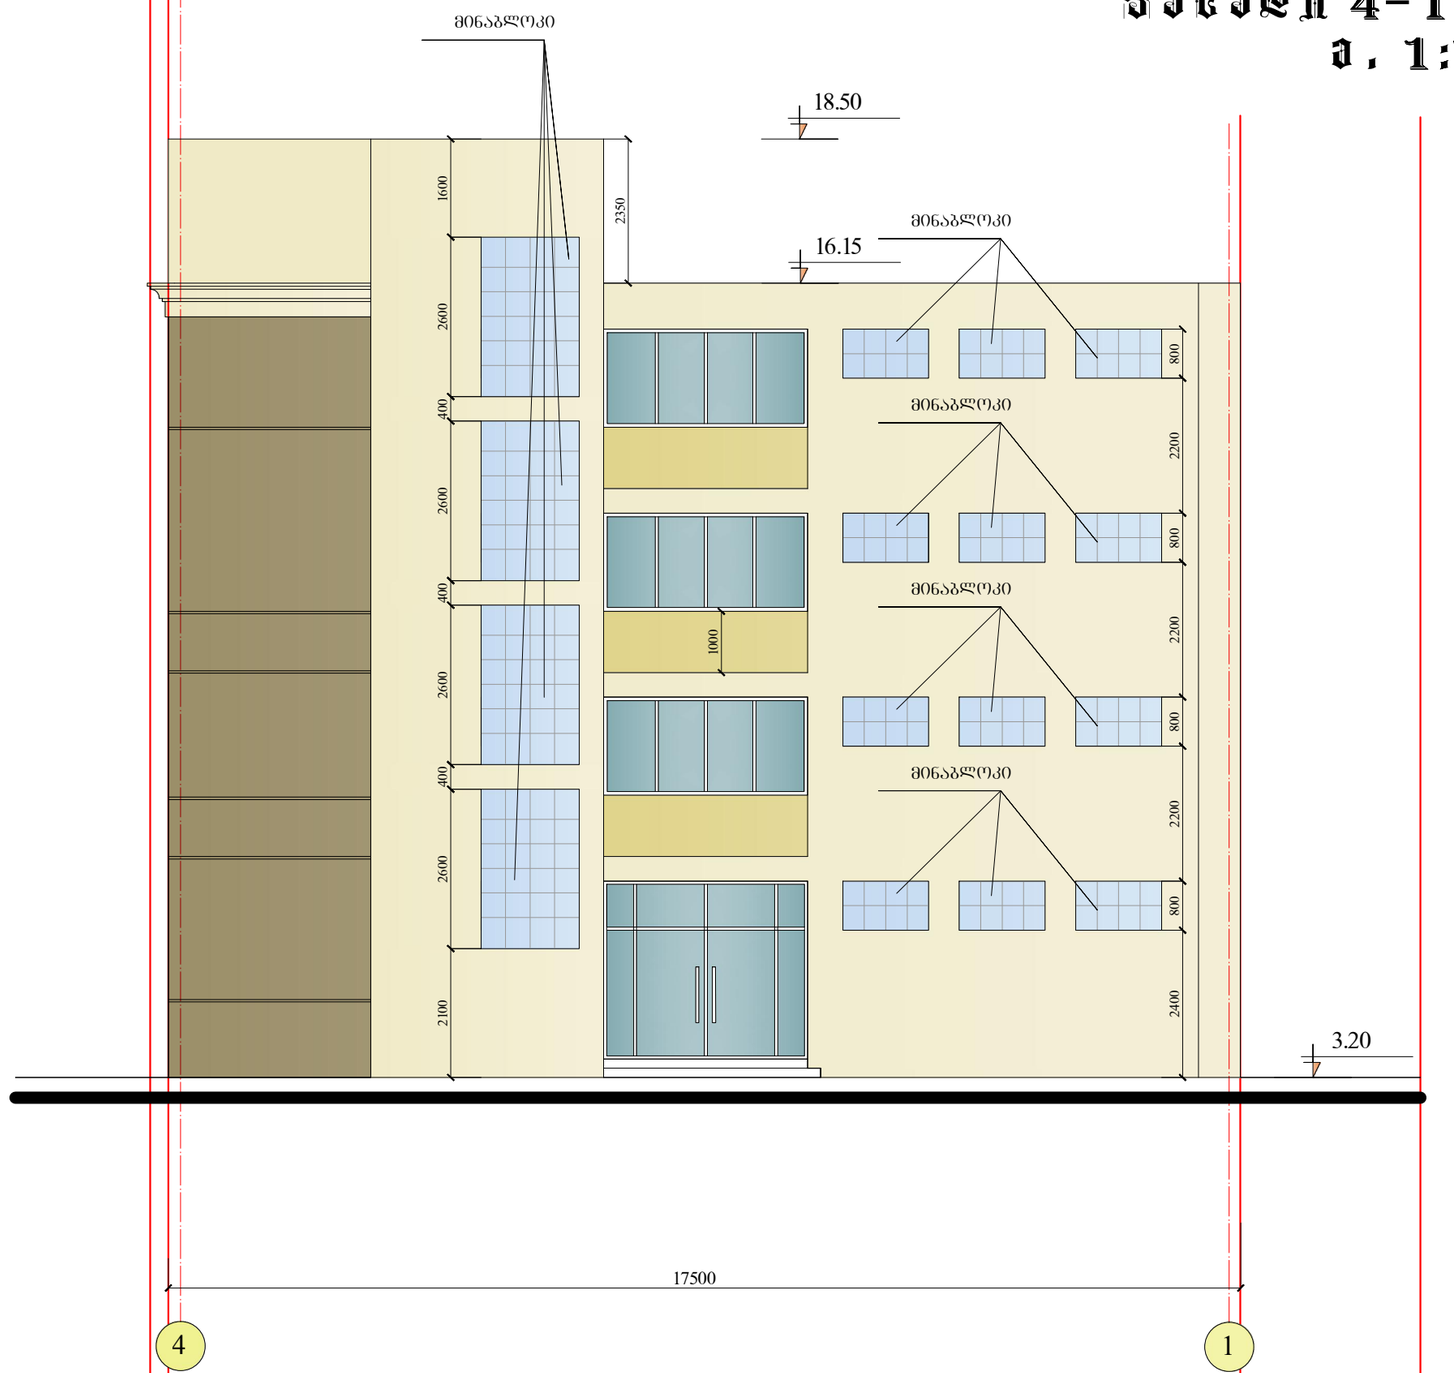

15.80

12.80

9.80

6.80

3.50

თანამდებობა	გვარი	ხელმოწერა	საოფისე შენობა ქ. თბილისში ქეთევან წამებულის გამზ. N5				
ხელმძღვანელი	ზ. ცინცაძე						
არ. მთ. არქ.	მ. ზვიადაძე		ფასადი 4-1 ღერძებში მ. 1:100				
არ. მთ. ინჟ.	თ. მშველიძე						
დაამუშავა	მ. სირაძე		სტადია	ფურც.	ფურც-ბი	დაკვ. N	შ. ა. ს. სტუდია
			მ. პ.	18	19	14/06	ა ი რ ა მ ი დ ა