ჭრილი 1-1 ა. 1:100

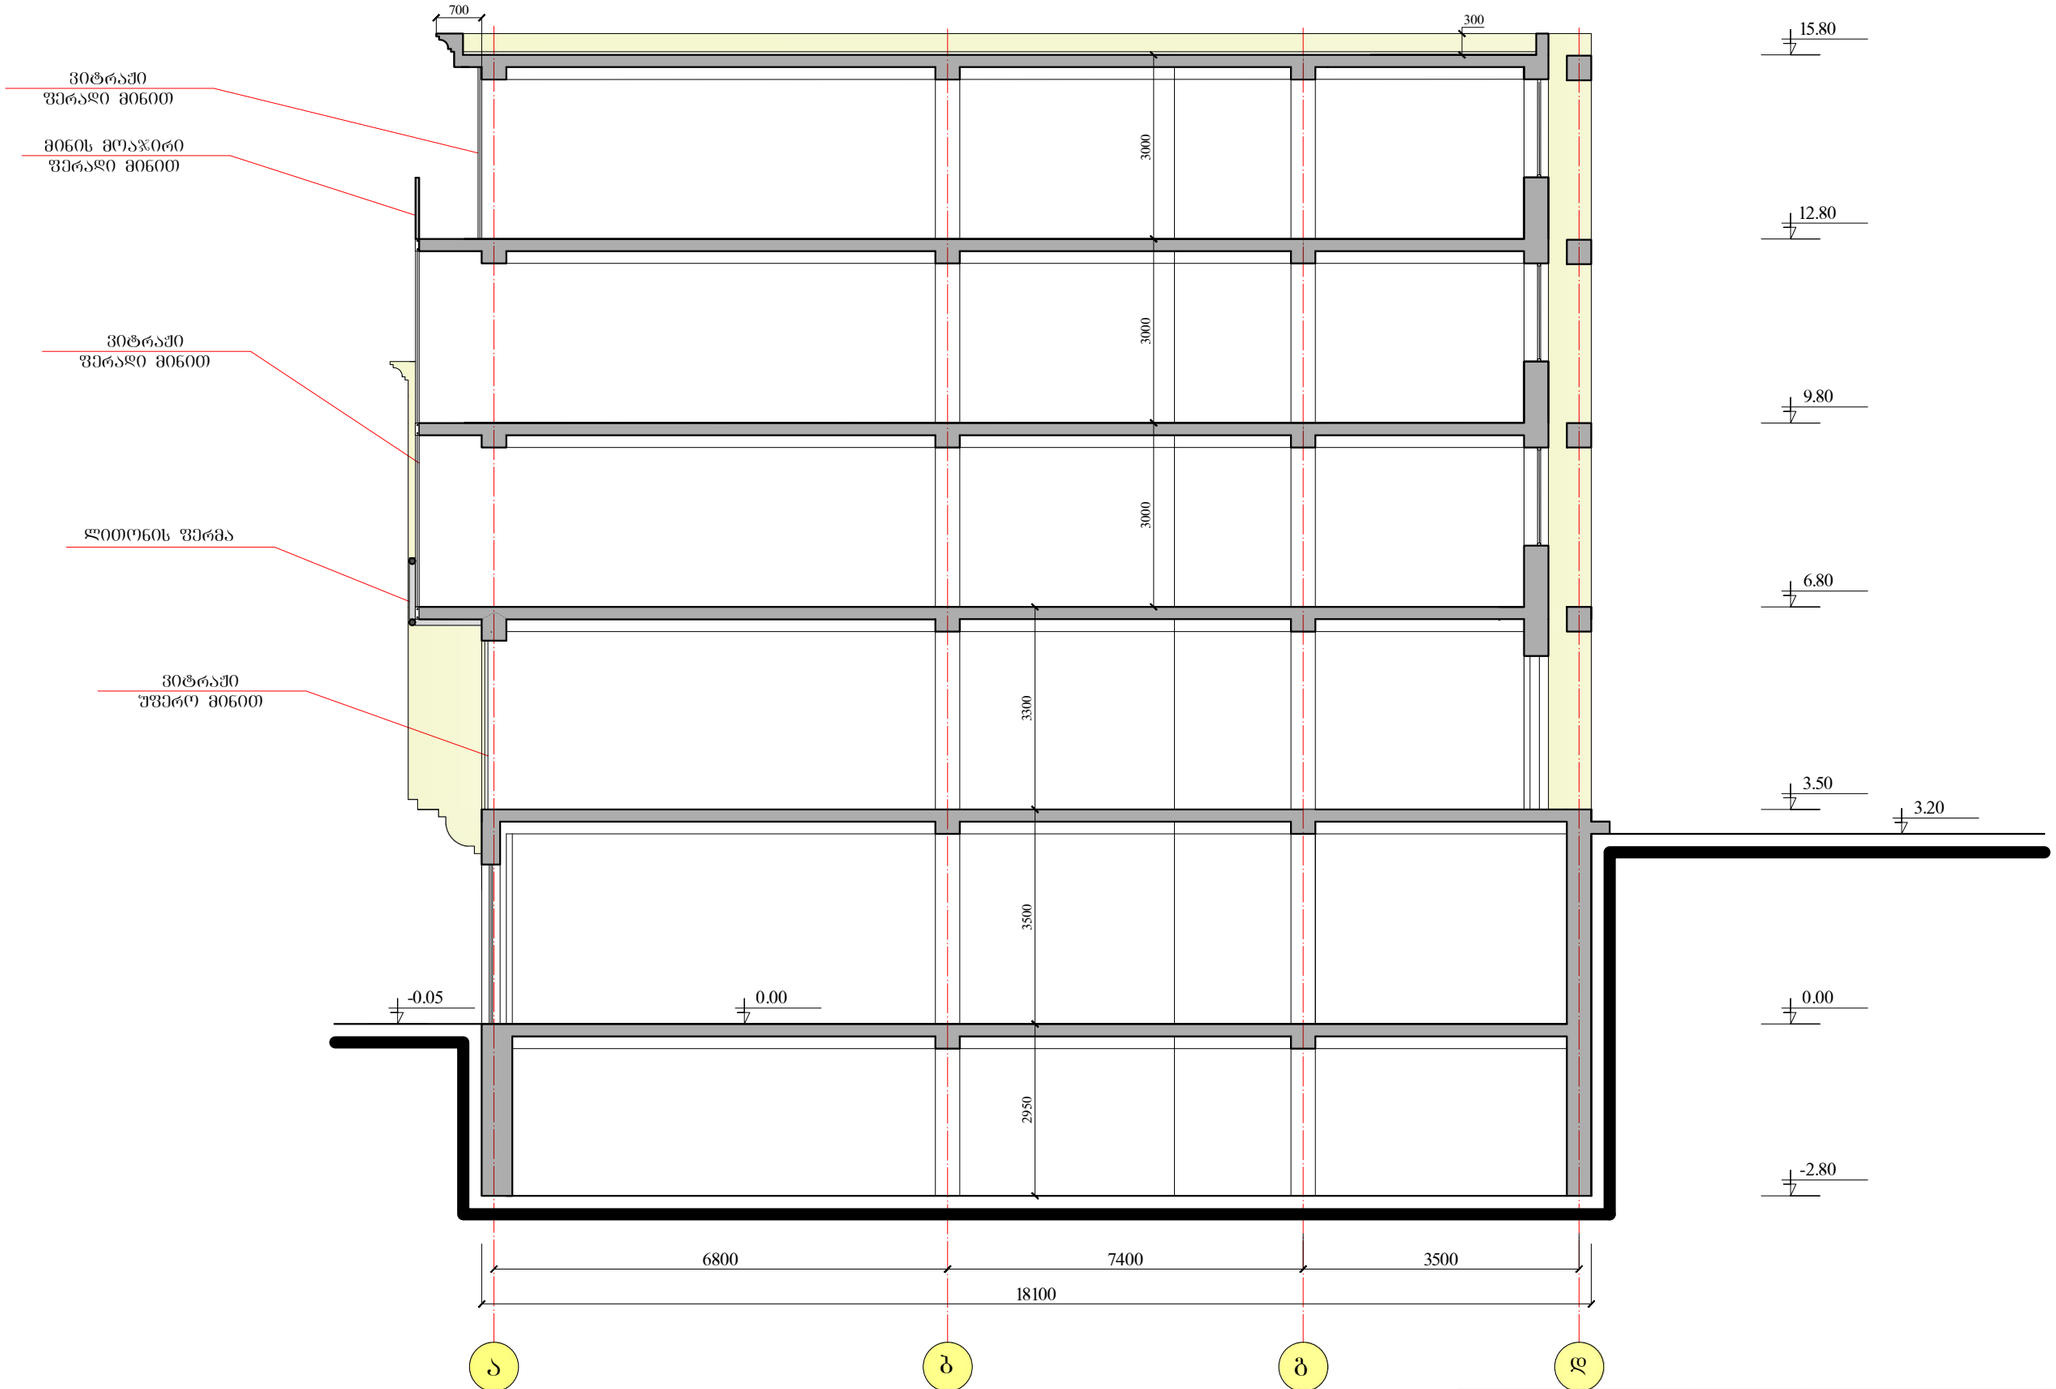

თანამდებობა	ბჭარი	ხელმოწერა	საოჭისე შენობა ქ. თბილისში ქითევან წამებულის გამზ. N5					
ხელმძღვანელი	ზ. ცინცაძე							
პრ. მთ. არქ.	მ. ზვიადაძე		ჭრილი 1-1 მ. 1:100					
პრ. მთ. ინჟ.	თ. მშველიძე							
დაამუშავა	მ. სირაძე		სტადია	შურც.	შურც-ბი	დაკვ. N	შ. ა. ს. სტუდია	
			მ. ა.	13	16	14/06	პ ი რ ა მ ი დ ა	