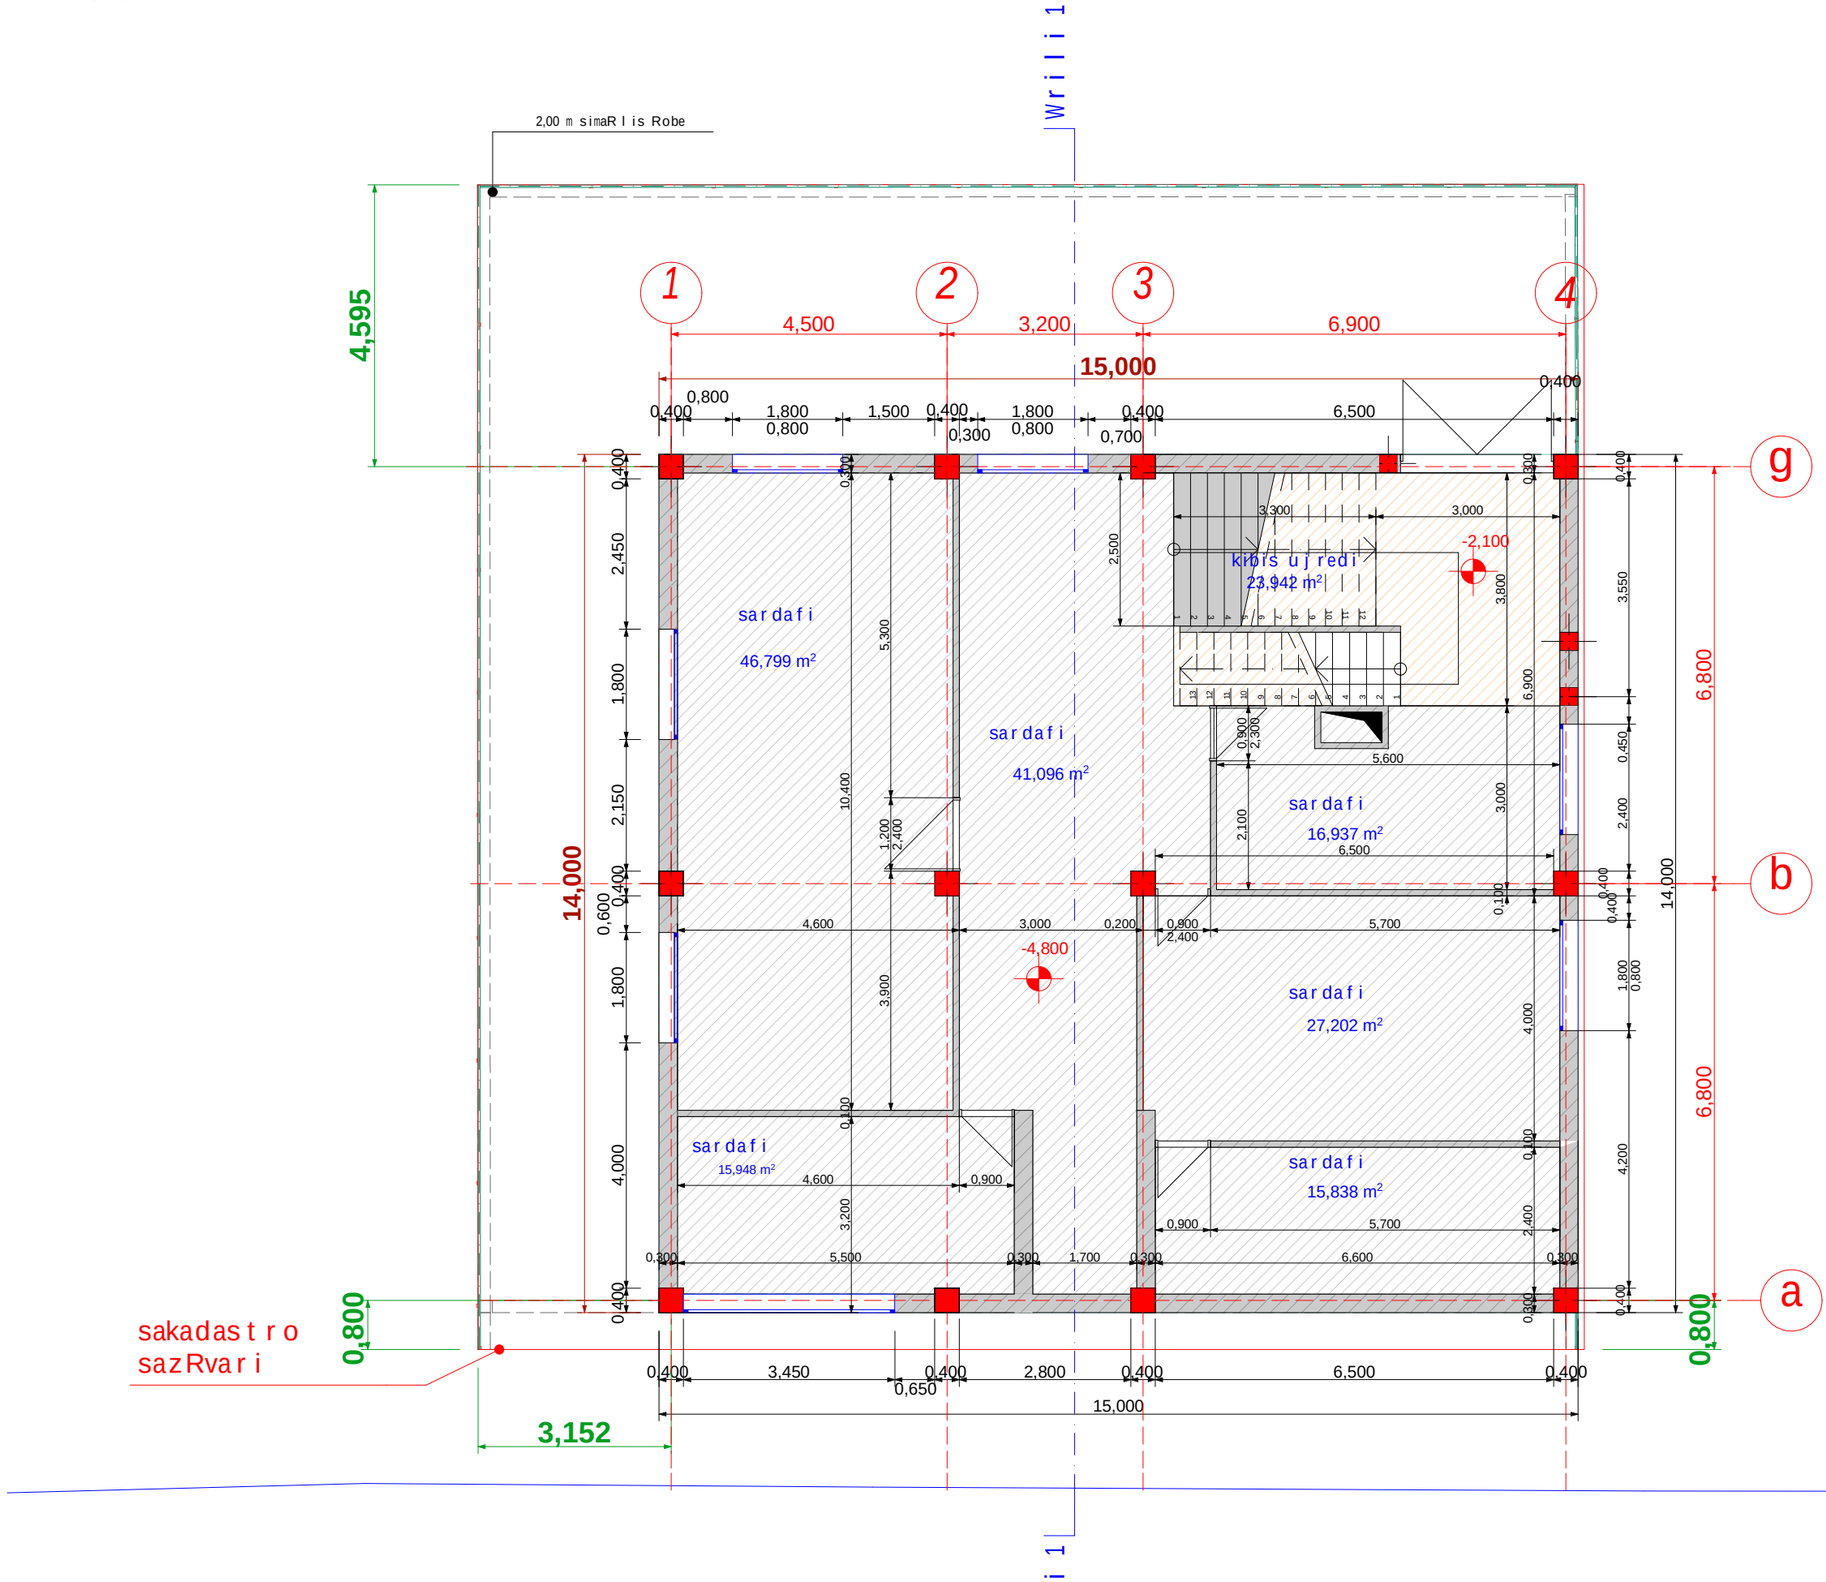
gegma niSnul ze -4,800 m 1:100



ხელმძღვან.	ლ.ქვანია	
პრ.მთ.არქიტ.	ნ.ნასარიძე	
შეასრულა	n.nasariZe	
შეამოწმა		

საპროექტო ობიექტის მისამართი

დამკვეთი

S.p.s. l ei tek


დასაპროექტებელი ობიექტი

saofise Senoba

შ.პ.ს. "ზღვისპირეთის ბრძოლა"

სტადია	ფურც-ები	ფურც.

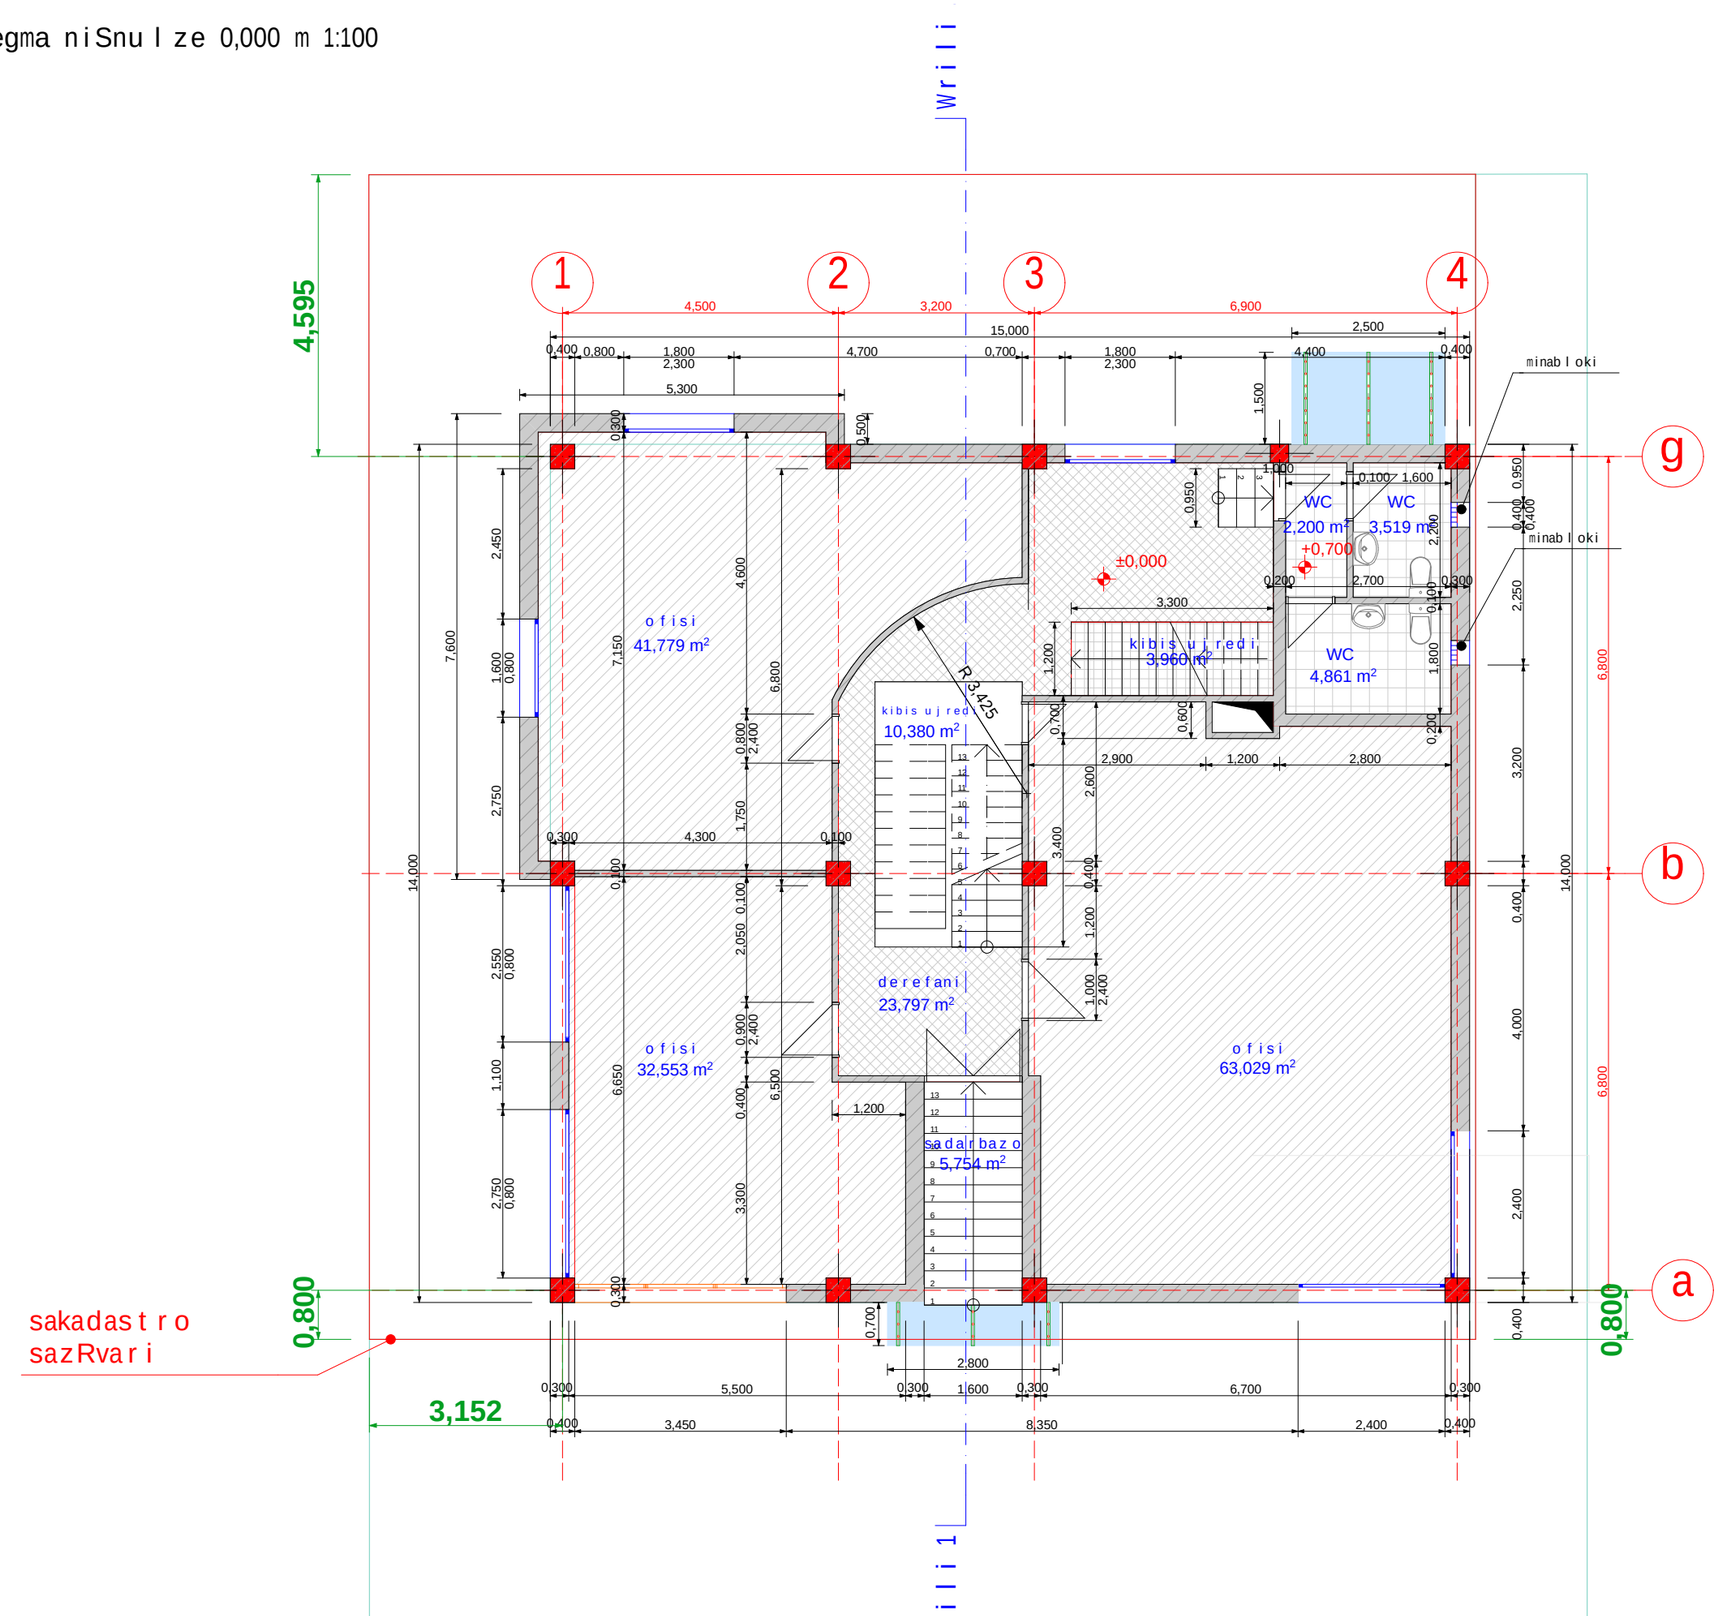gegma niSnul ze 0,000 m 1:100



ხელმძღვან.	ლ.მჭედლიშვილი	
პრ.მთ.არქიტ.	ნ.ნასარიძე	
შესრულა	n.nasariZe	
შეამოწმა		

საპროექტო ობიექტის მისამართი

დამკვეთი

S.p.s. leitek


დასაპროექტებელი ობიექტი

saofise Senoba

შ.პ.ს. "ზღვისპირა სარკის ბრუნვა"

სტადია	ფურც-ები	ფურც.

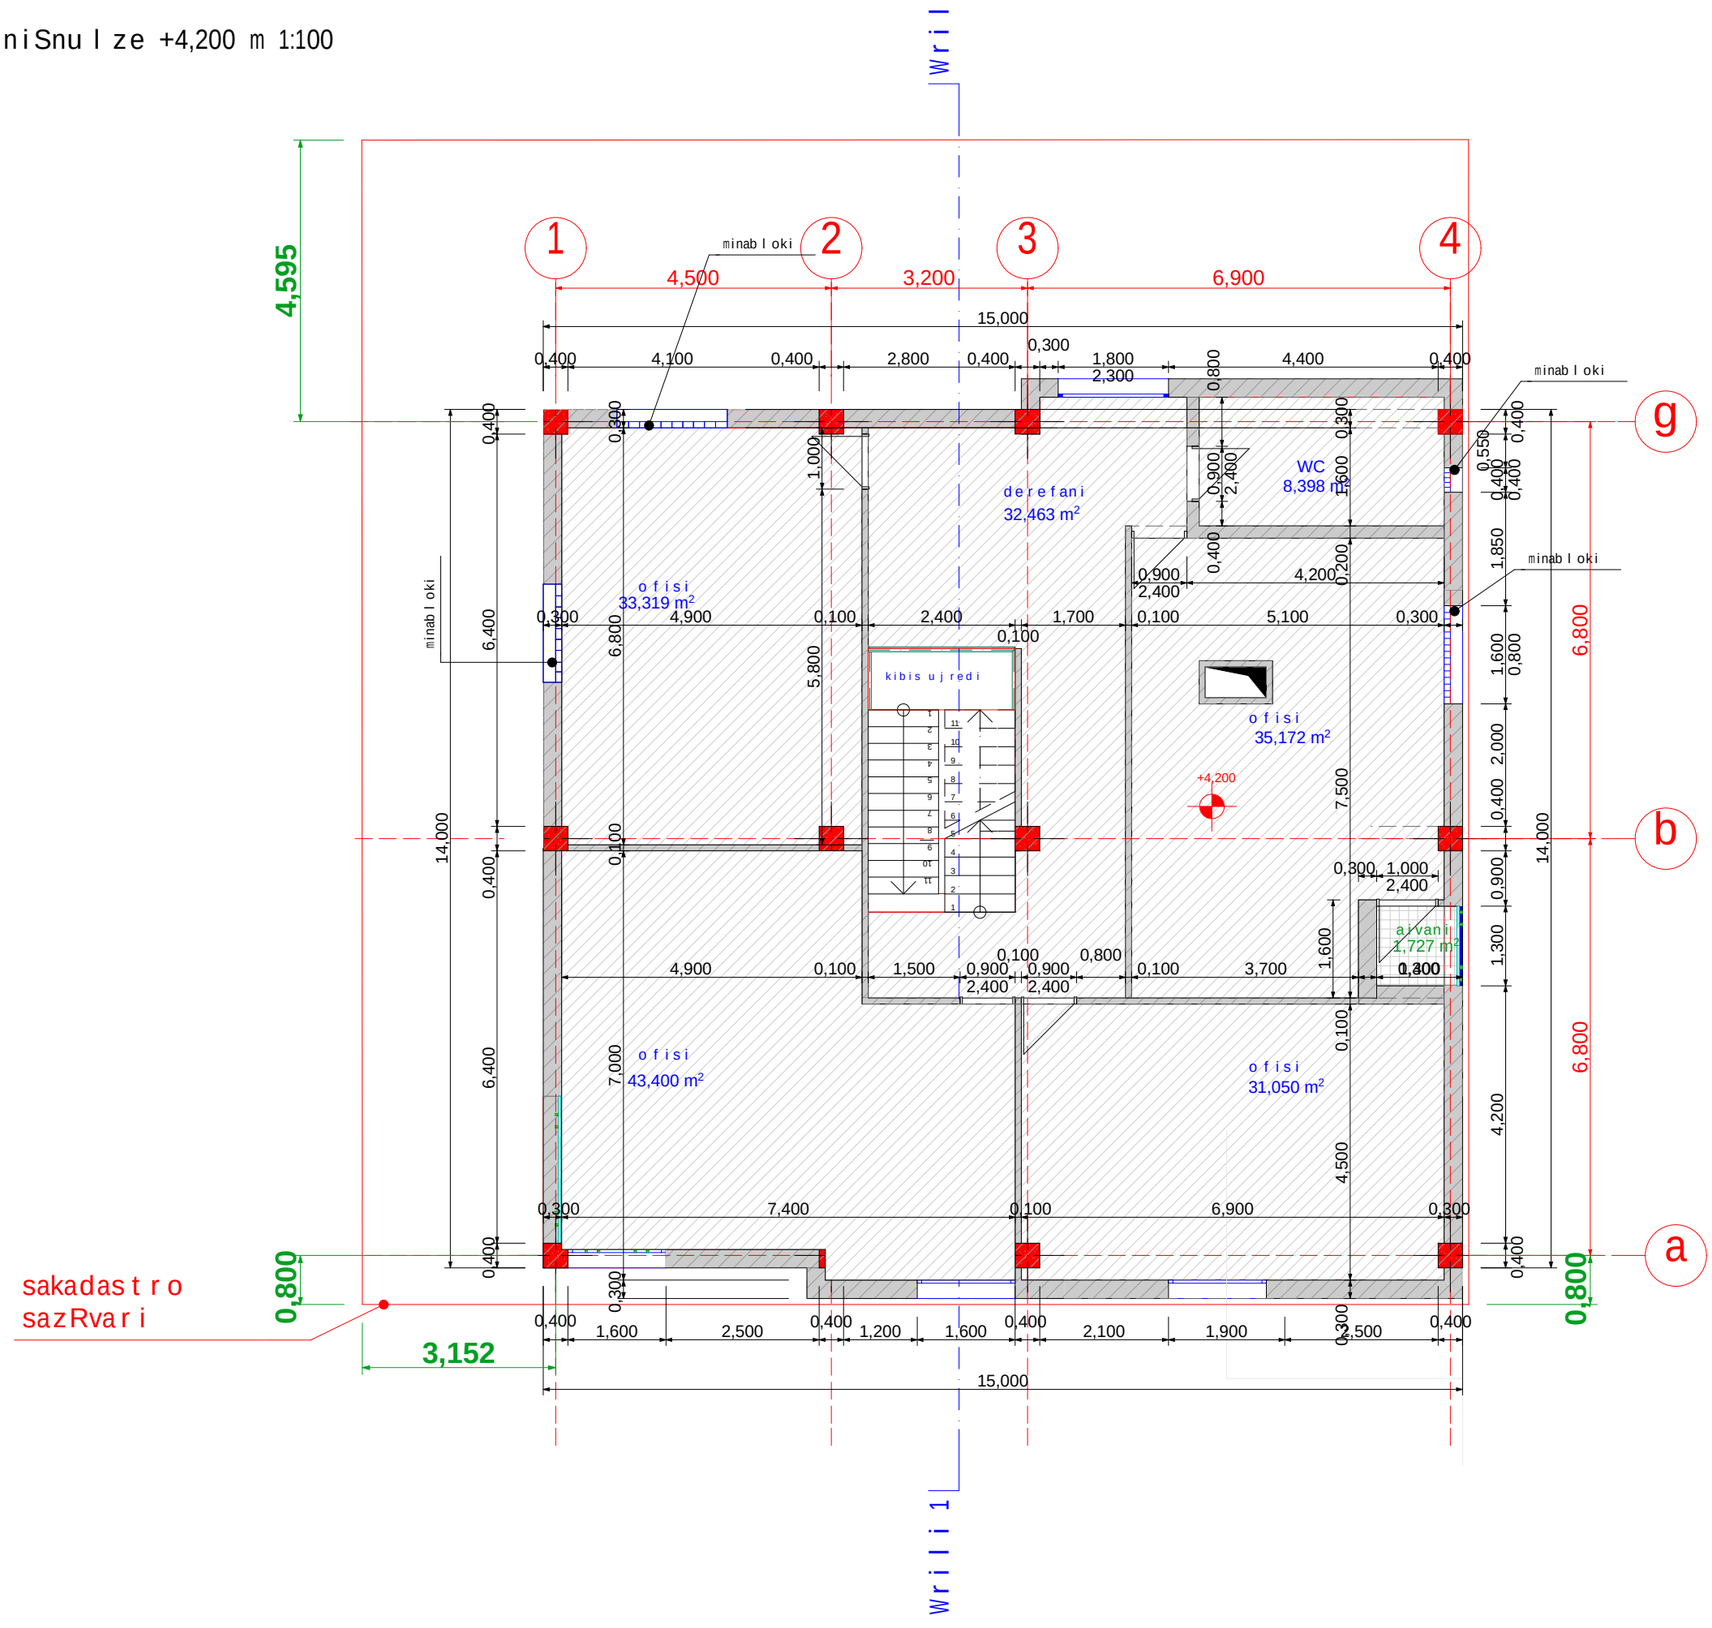gegma niSnul ze +4,200 m 1:100



ხელმძღვან.	ლ.ქვანია	
პრ.მთ.არქიტ.	ნ.ნასარიძე	
შესრულა	n.nasariZe	
შეამოწმა		

საპროექტო ობიექტის მისამართი

დამკვეთი

S.p.s. lei tek


დასაპროექტებელი ობიექტი

saofise Senoba

შ.პ.ს. "ზღვისპირა სარკის ბრუნი"

სტადია	ფურც-ები	ფურც.

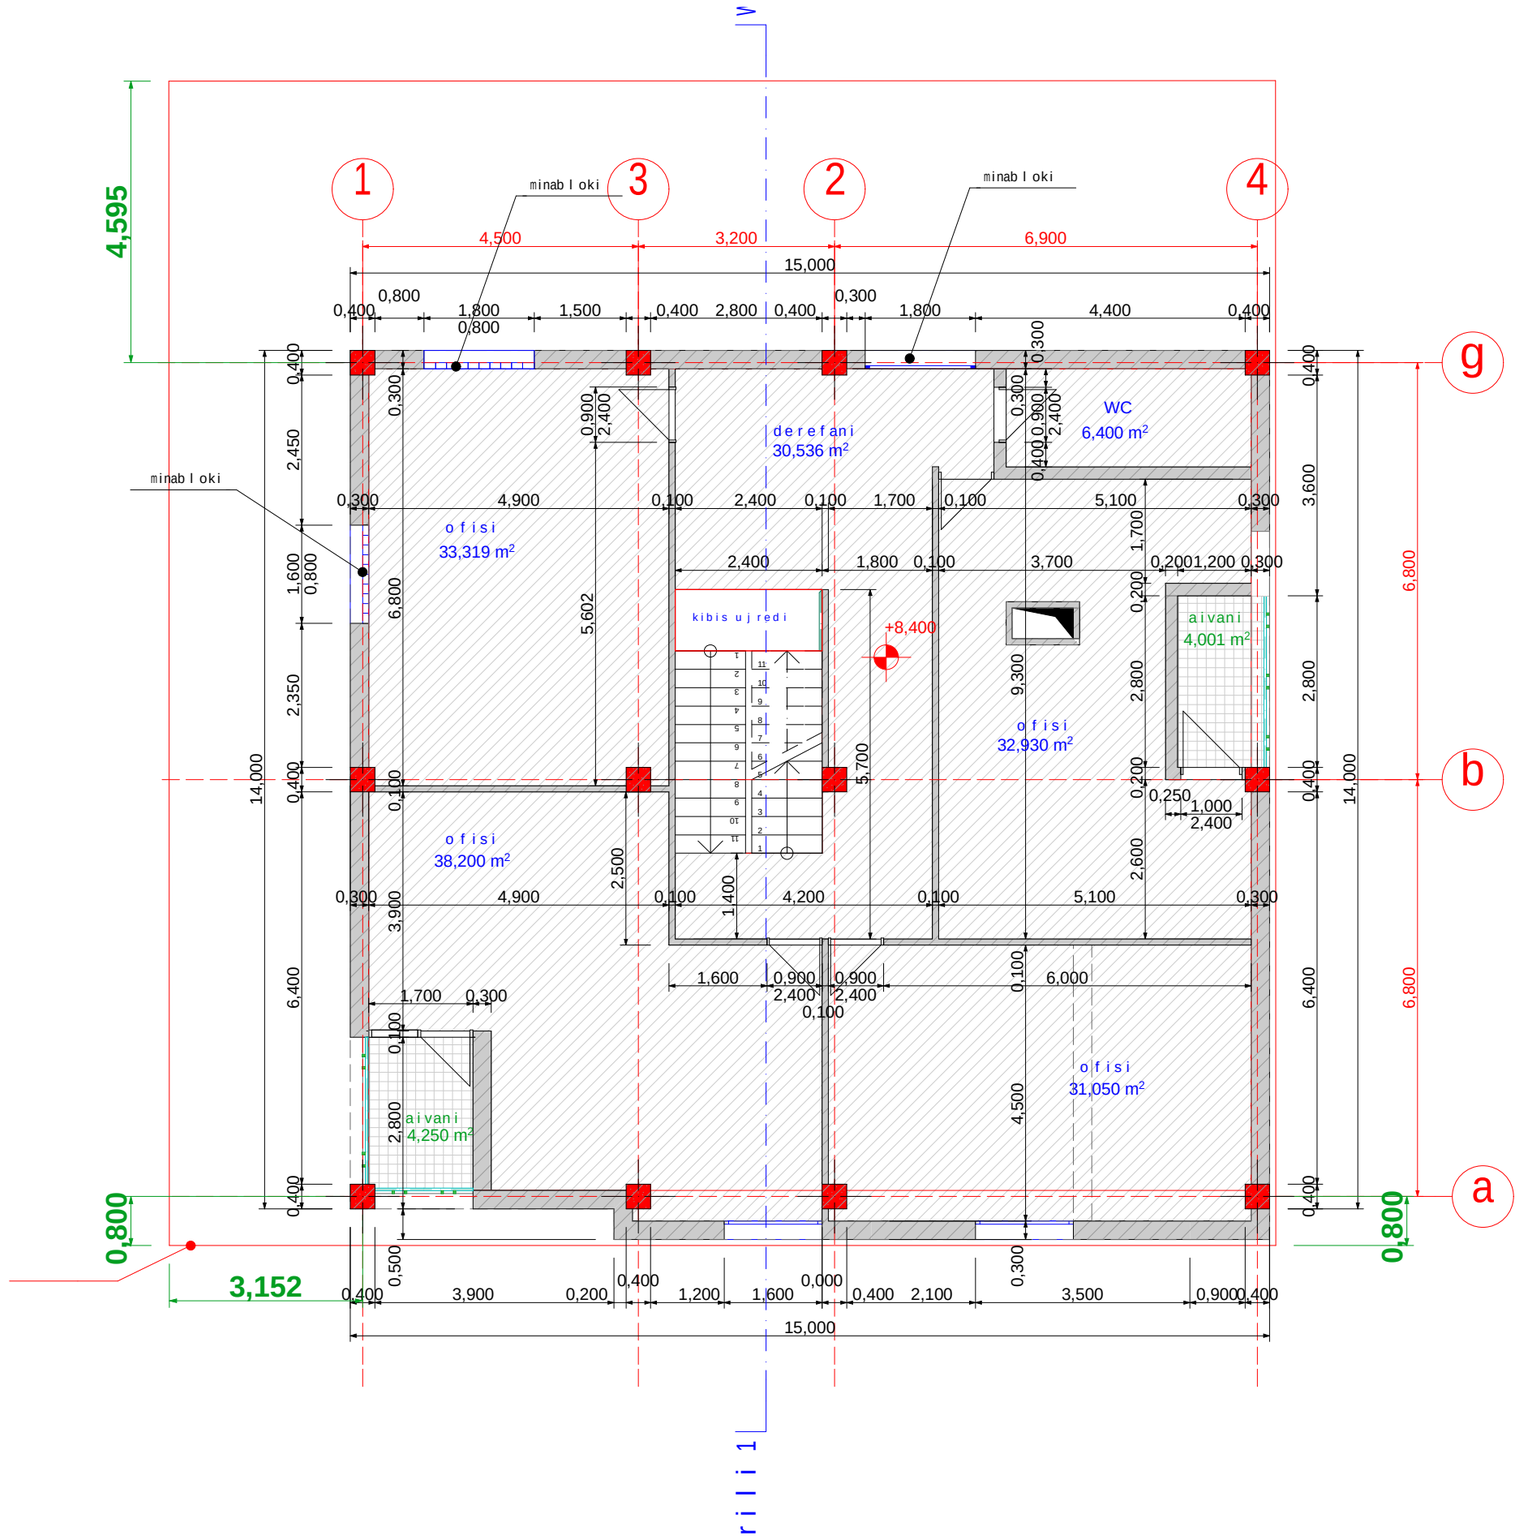gegma niSnu l ze +8,400 m 1:100



ხელმძღვან.	ლ.ძვანია	
პრ.მთ.არქიტ.	ნ.ნასარიძე	
შეასრულა	n.nasa r i Ze	
შეამოწმა		

საპროექტო ობიექტის მისამართი

დამკვეთი

S.p.s. l ei t ek


დასაპროექტებელი ობიექტი

sa o f ise Senoba

შ.პ.ს. "ზღვისპირა სარკის ბრუნვა"

სტადია	ფურც-ები	ფურც.

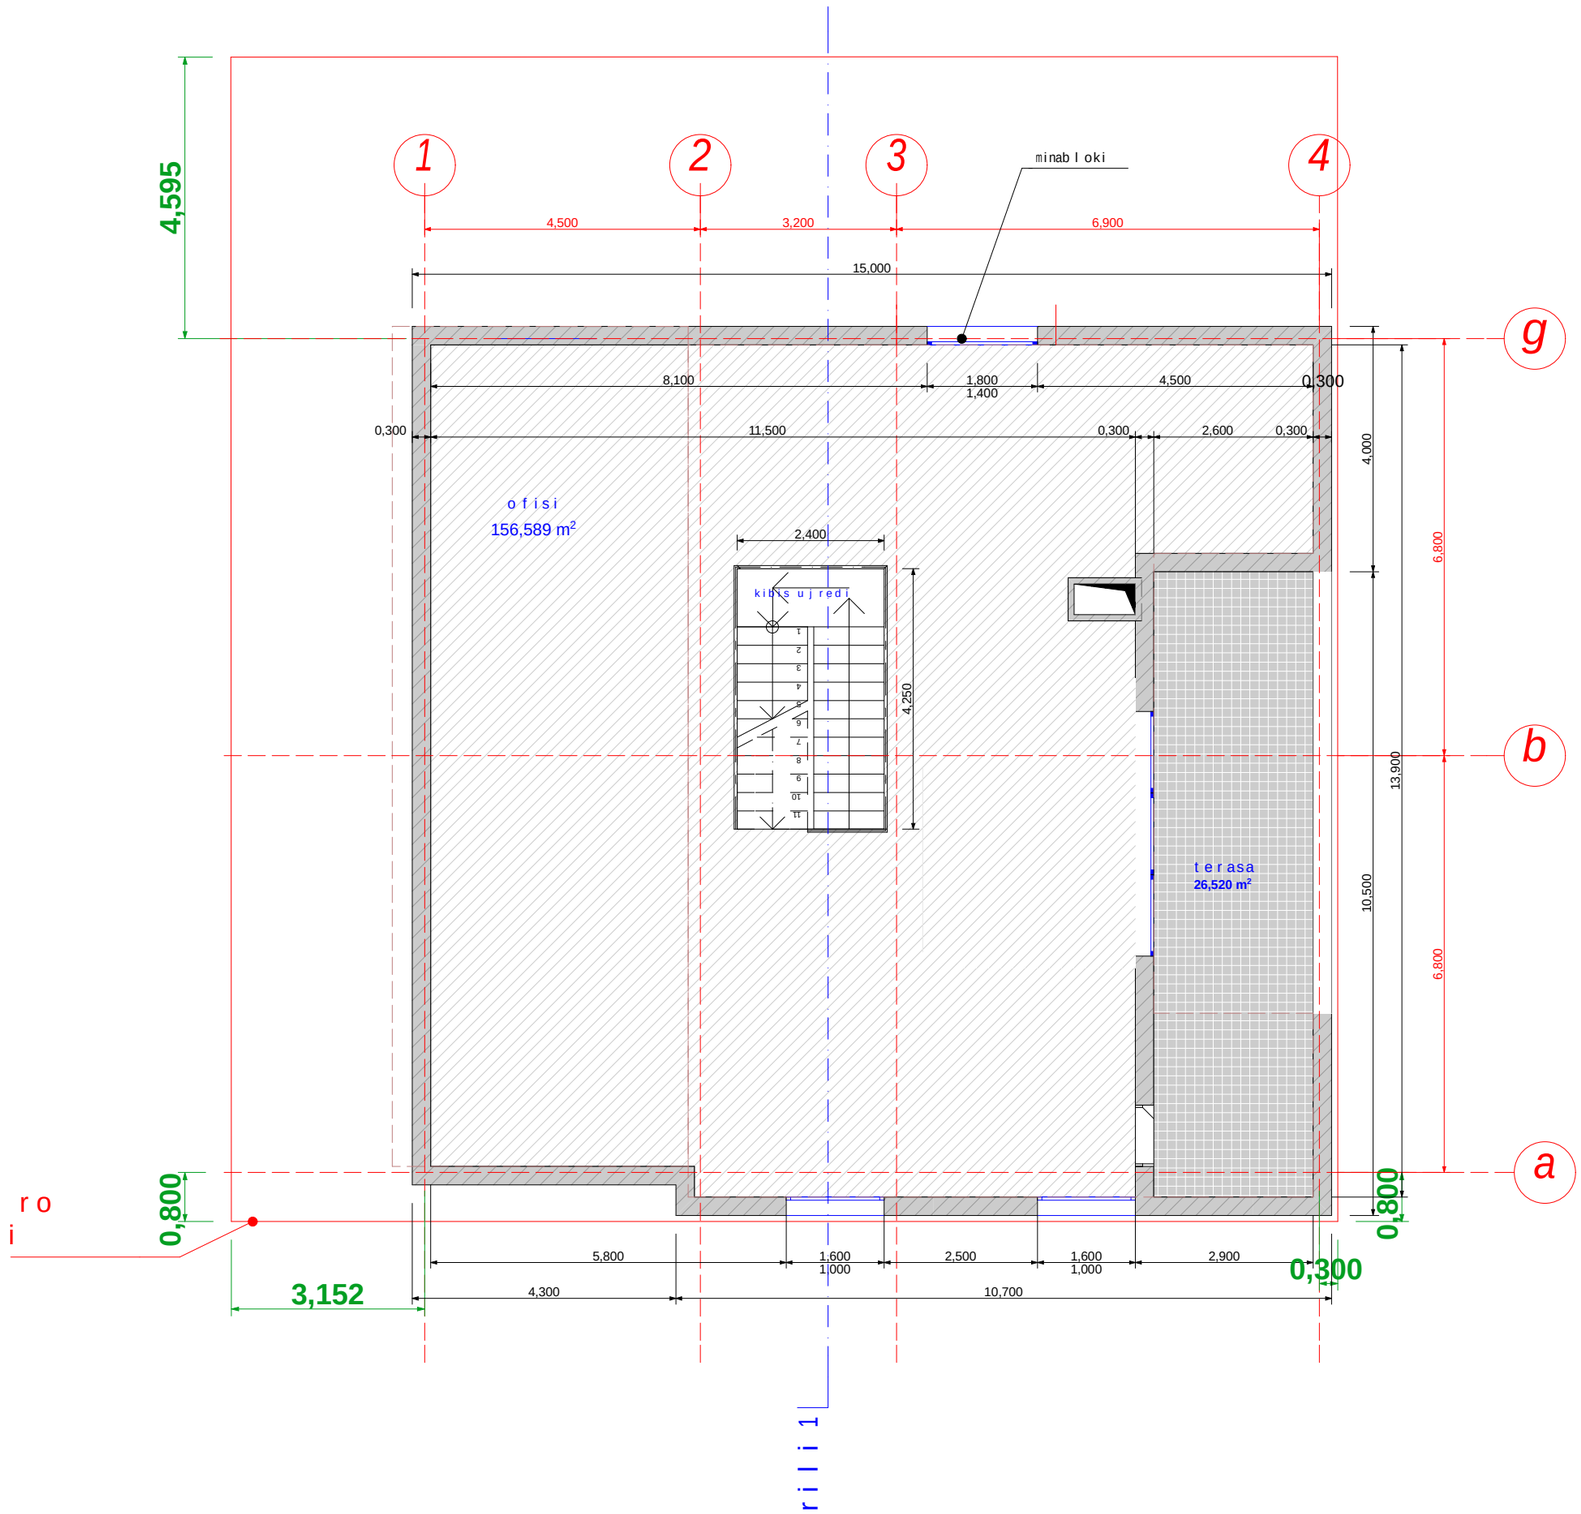gegma niSnu l ze +12,600 m 1:100



ხელმძღვან.	ლ.ქვანია	
პრ.მთ.არქიტ.	ნ.ნასარიძე	
შემსრულა	n.nasa r i Ze	
შემოწმა		

საპროექტო ობიექტის მისამართი

დამკვეთი

S.p.s. l e i t ek


დასაპროექტებელი ობიექტი

sa o f i se Senoba

შ.პ.ს. "ზღვისპირა სარკის ბრუნი"

სტადია	ფურც-ები	ფურც.

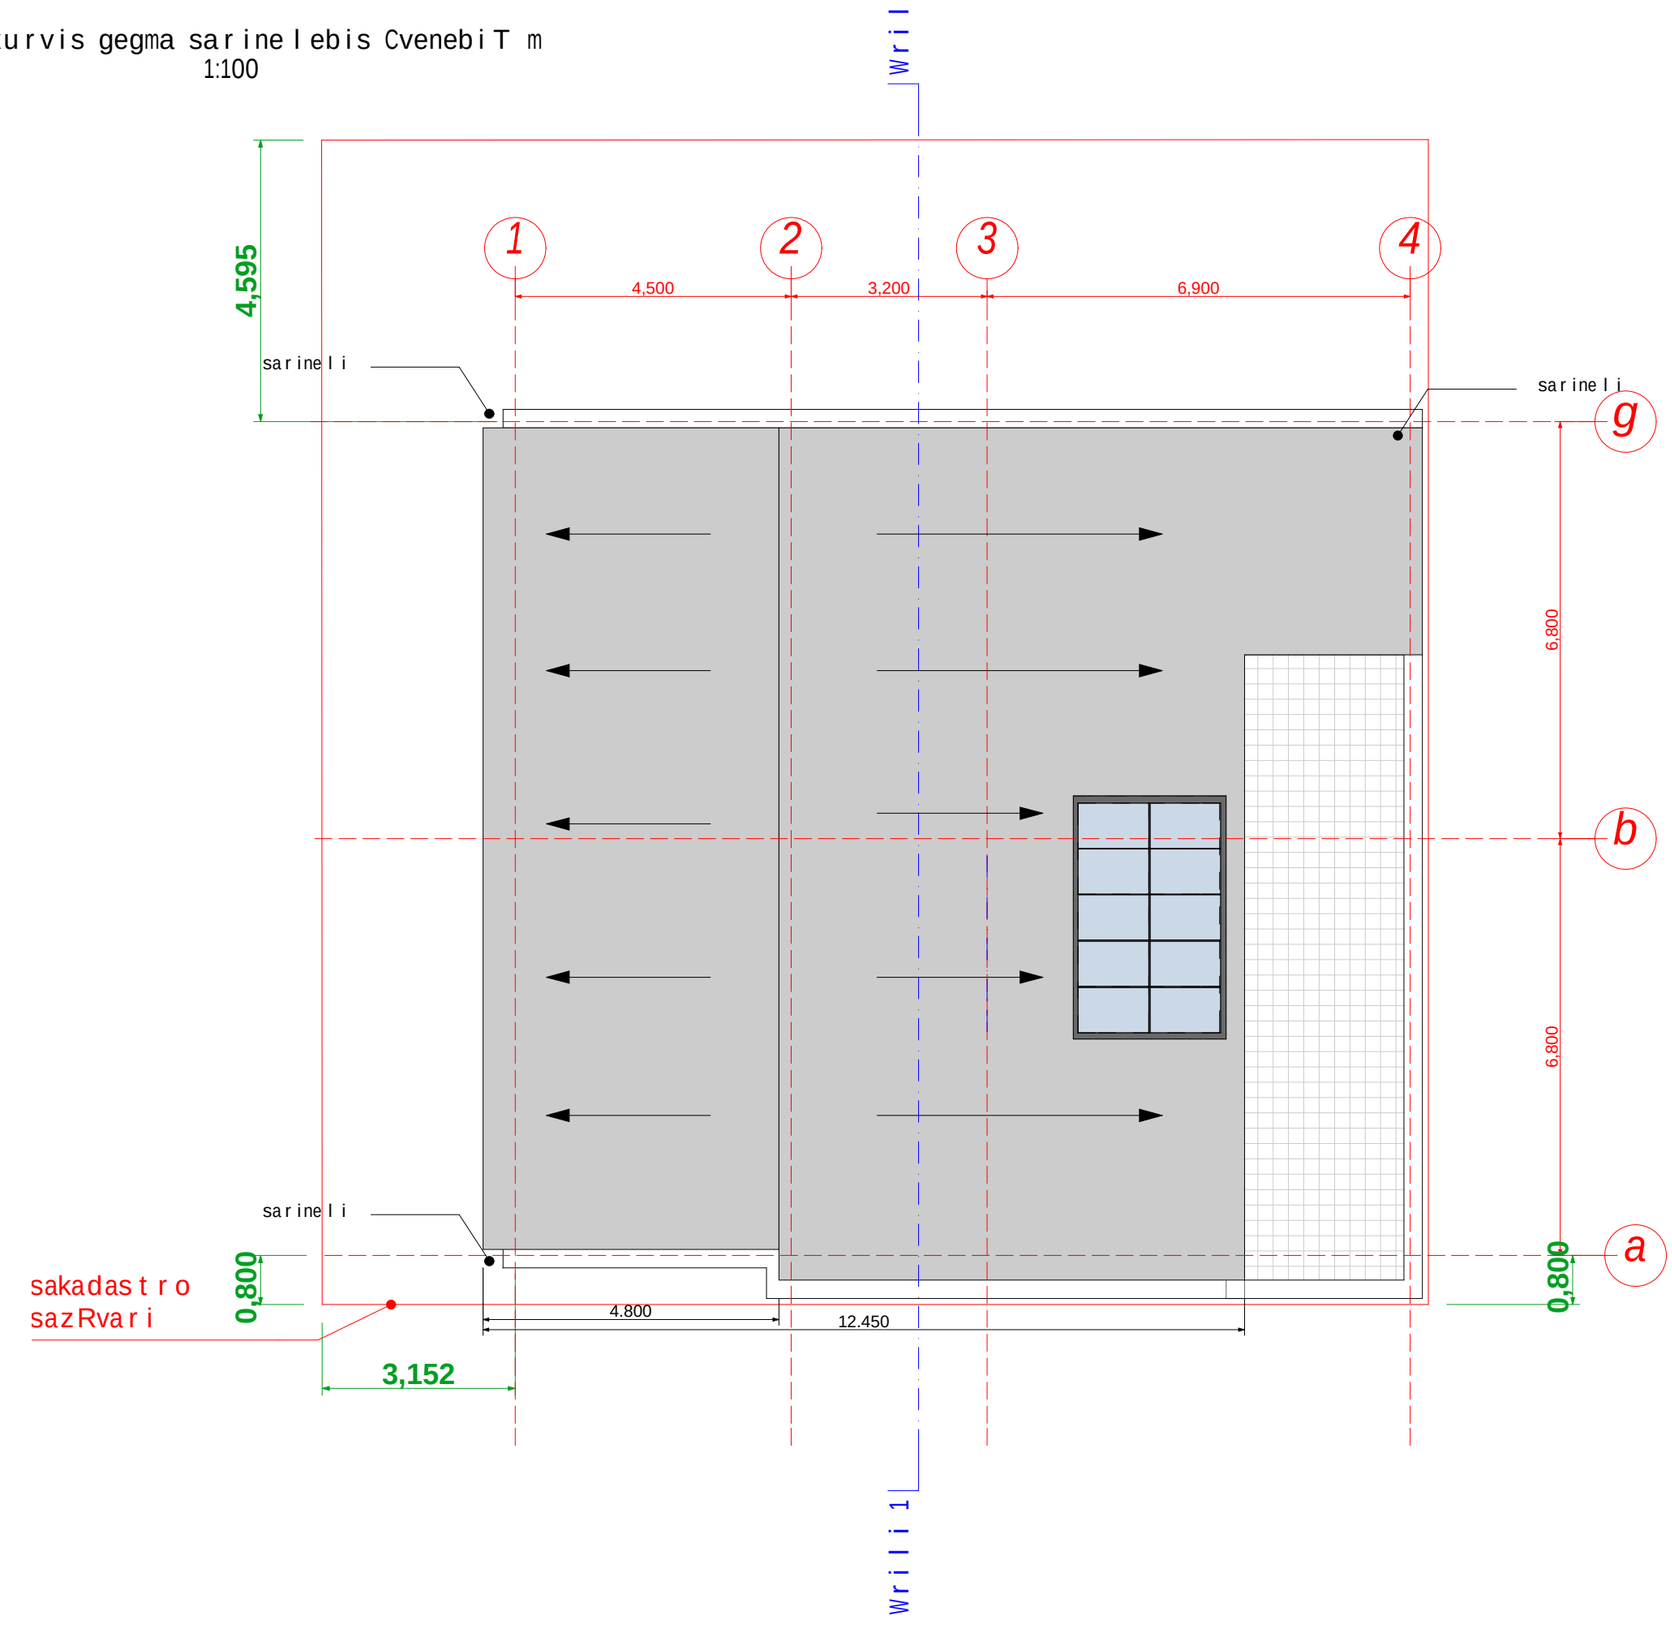gadaxurvis gegma sarinelebis CvenebiT m
1:100



ხელმძღვან.	ლ.ქვანია	
პრ.მთ.არქიტ.	ნ.ნასარიძე	
შემსრულა	n.nasariZe	
შემოწმა		

საპროექტო ობიექტის
მისამართი

დამკვეთი

S.p.s. l e i t e k







დასაპროექტებელი ობიექტი

sa o f i s e Senoba










შ.პ.ს.
"ზღვისპირა სარის ბრუნი"



სტადია	ფურც-ები	ფურც.

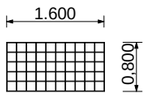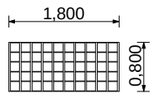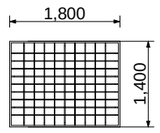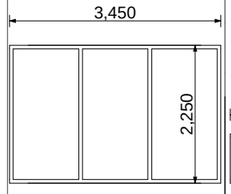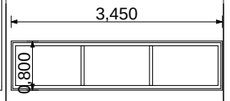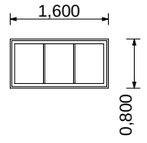kar-fanj r is specifikacia

masa l a	minab l oki	minab l oki	minab l oki	minab l oki	a l uminis fanjara	a l uminis fanjara	a l uminis fanjara
r aodenoba	3	3	2	1	1	1	2
z oma	0,400x0,400	1,600x0,800	1,800x0,800	1,800x1,400	3,450x2,250	3,450x0,800	1,600x0,800
							

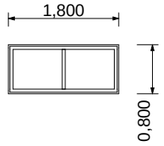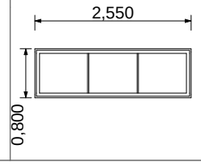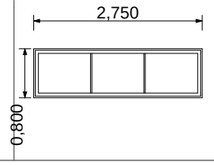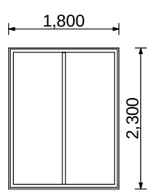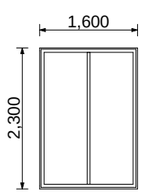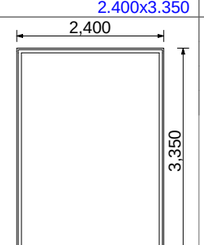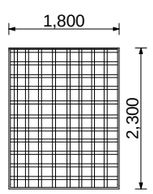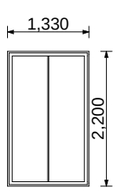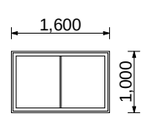Window List

a l uminis fanjara	a l uminis fanjara	a l uminis fanjara	a l uminis fanjara	a l uminis fanjara	a l uminis vi t raJi	minab l oki	a l uminis vi t raJi	a l uminis fanjara
4	1	1	3	4	2	1	3	2
1,800x0,800	2.550x0,800	2.750x0,800	1.800x2.300	1.600x2.300	2.400x3.350	1.800x2.300	1.330x2.200	1.600x1.000
								

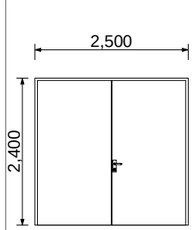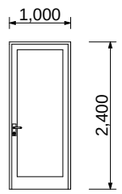masa l a	r kina	a l umini
r aodenoba	1	2
z oma	2.500x2.400	1,000x2,400
		

ხელმძღვან.	ლ.ქვანია	
პრ.მთ.არქიტ.	ნ.ნასარიძე	
შეასრულა	n.nasar i Ze	
შეამოწმა		

საპროექტო ობიექტის მისამართი

დამკვეთი

S.p.s. l ei t ek

დასაპროექტებელი ობიექტი

sa o f i se Senoba

შ.პ.ს. "ზღვისპირა სარეის ბრუნი"

სტადია	ფურც-ები	ფურც.