Wrili 1-1 m 1:100

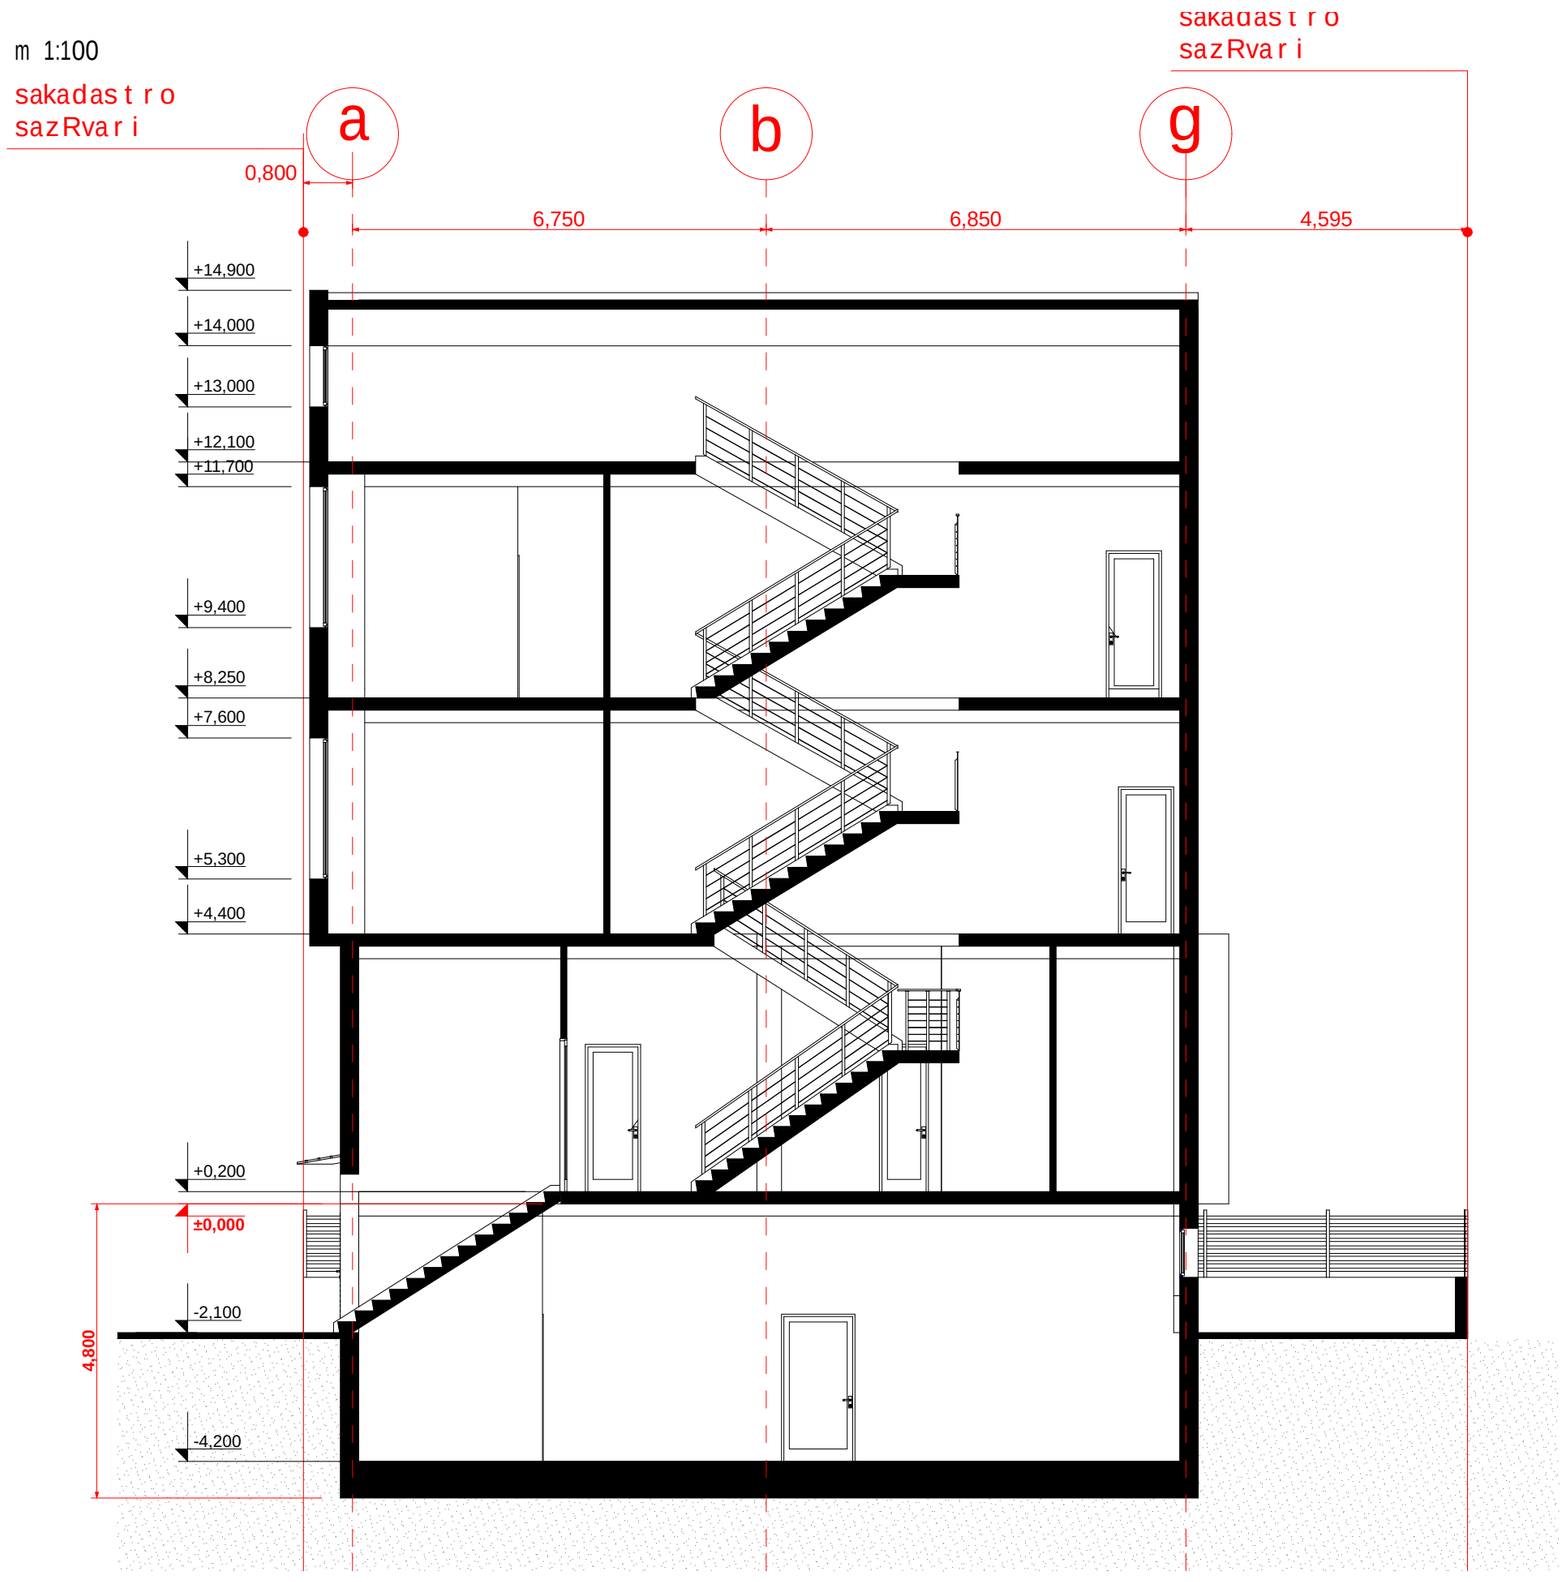

ხელმძღვან.	ლ.ჟვანია	
პრ.მთ.არქიტ.	ნ.ნასარიძე	
შეასრულა	n.nasariZe	
შეამოწმა		

საპროექტო ობიექტის
მისამართი

დამკვეთი

S.p.s. leitek

დასაპროექტებელი ობიექტი

saofise Senoba

შ.პ.ს.
"ზლოზალ სერვის ხრუპი"

სტადია	ფურც-ები	ფურც.