
# გეგმა ნიშნულზე ± 0.00

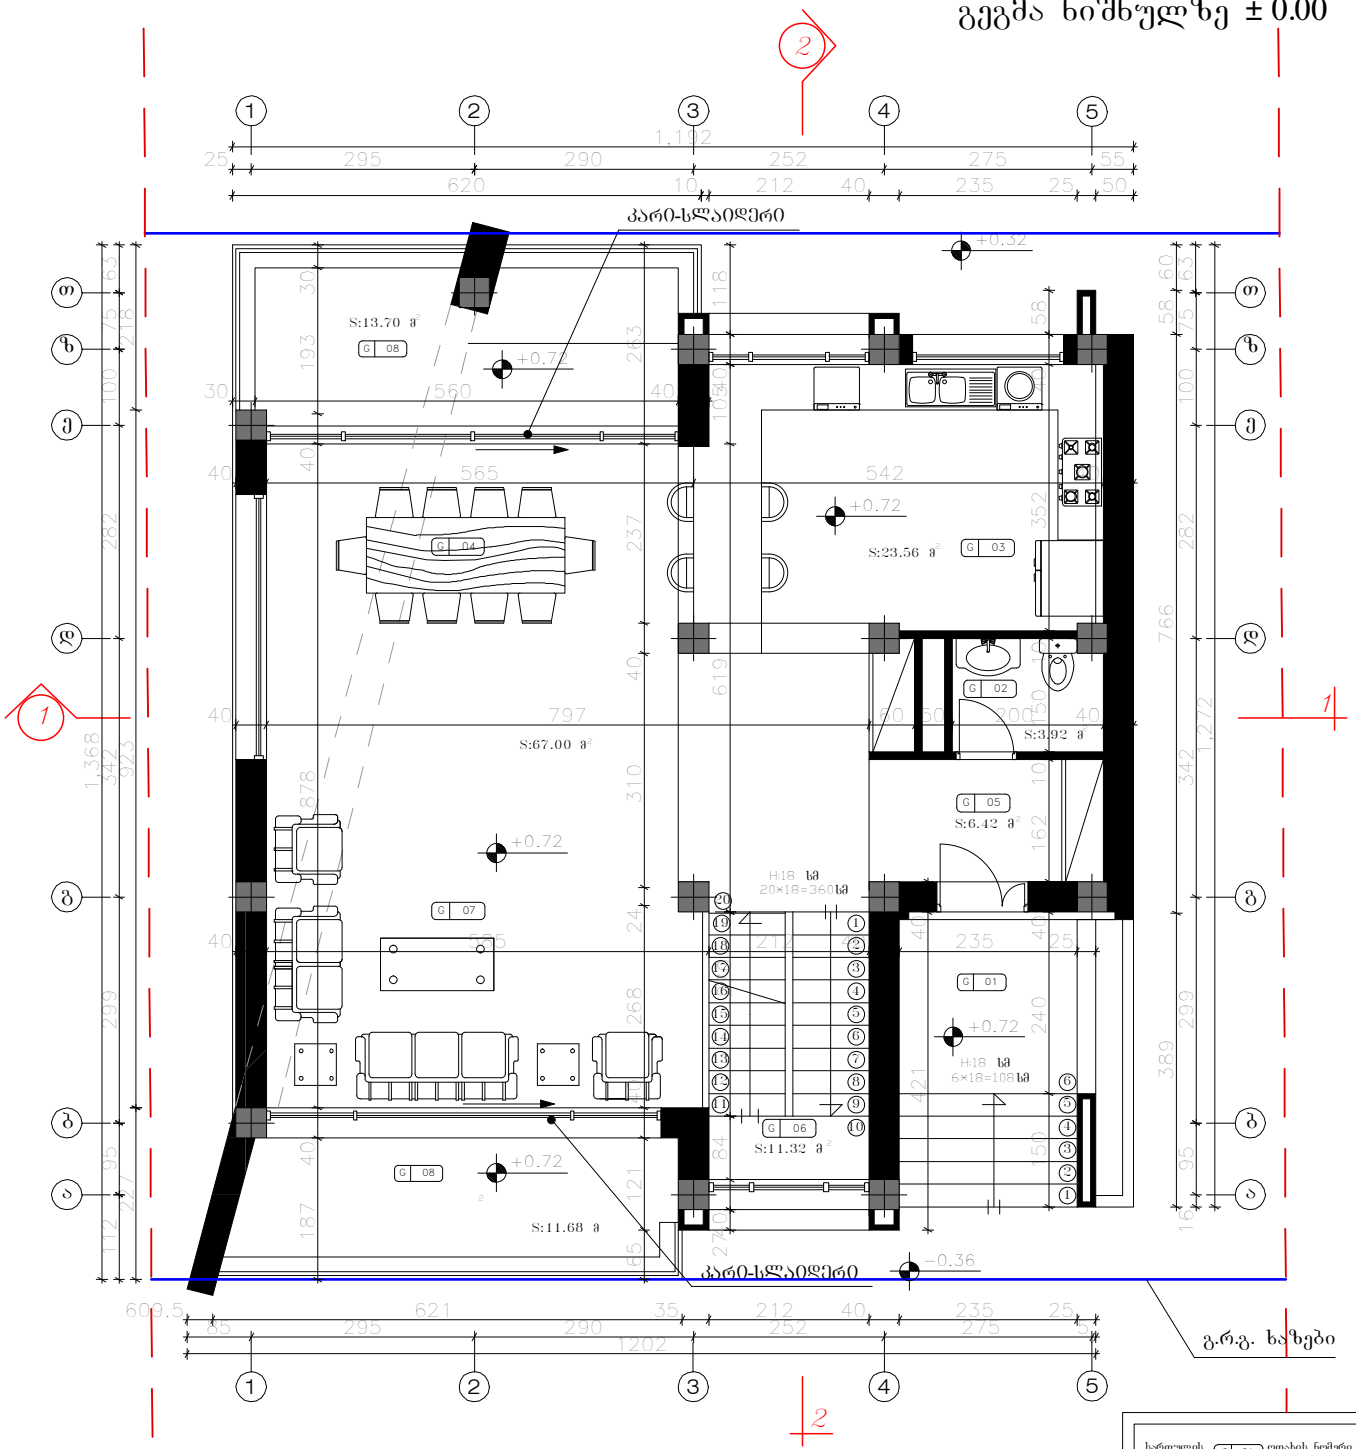


გ.რ.გ. ხაზები

საპროექტო წითელი ხაზები

შენიშვნა:

1. ±0.00=1038.50 მ ტოპოგადაღების მიხედვით

NORTH

| | |
|---|---|
| სრთულის დასახელება | G 01 ოთახის ნომერი |
| (შესასვლელი ბაქანი) | G 01 |
| ( საპირფარეშო ) | G 02 |
| ( საშხარეულო ) | G 03 |
| ( სასადილო ოთახი ) | G 04 |
| ( ჰოლი ) | G 05 |
| ( კიბის უჯრედი ) | G 06 |
| ( საგრთო ოთახი ) | G 07 |
| ( ლოჯი ) | G 08 |


Karkia

დამკვეთი: შ.პ.ს "Sarafraz"

პროექტი: ინდ. საცხოვრებელი სახლების კომპლექსი (ს.ტაბახმელა) (ტიპი B,ნაკვ. №14)

| დასახელება: | მთ.არქიტექტორი: | ტაბიზაძე | შემოწმა: | შ. ტაბიზაძე | ერთეული : | მასშტაბი: | ფორმატი: | პროექტის არქივის ნომერი: | თარიღი: | რეგ. | ფურც-ლი №: | ფურც. რ-ბა: |
|---|---|---|---|---|---|---|---|---|---|---|---|---|
| გეგმა ნიშნულზე ± 0.00 | ინტერიერი და ავეჯი : | შარტინაძე | დამტკიცა: | დ. ტაბიზაძე | სმ | 1:100 | A3 | | 13/07/13 | 03 | 5 | 13 |

# გეგმა ნიშნულზე 4.32

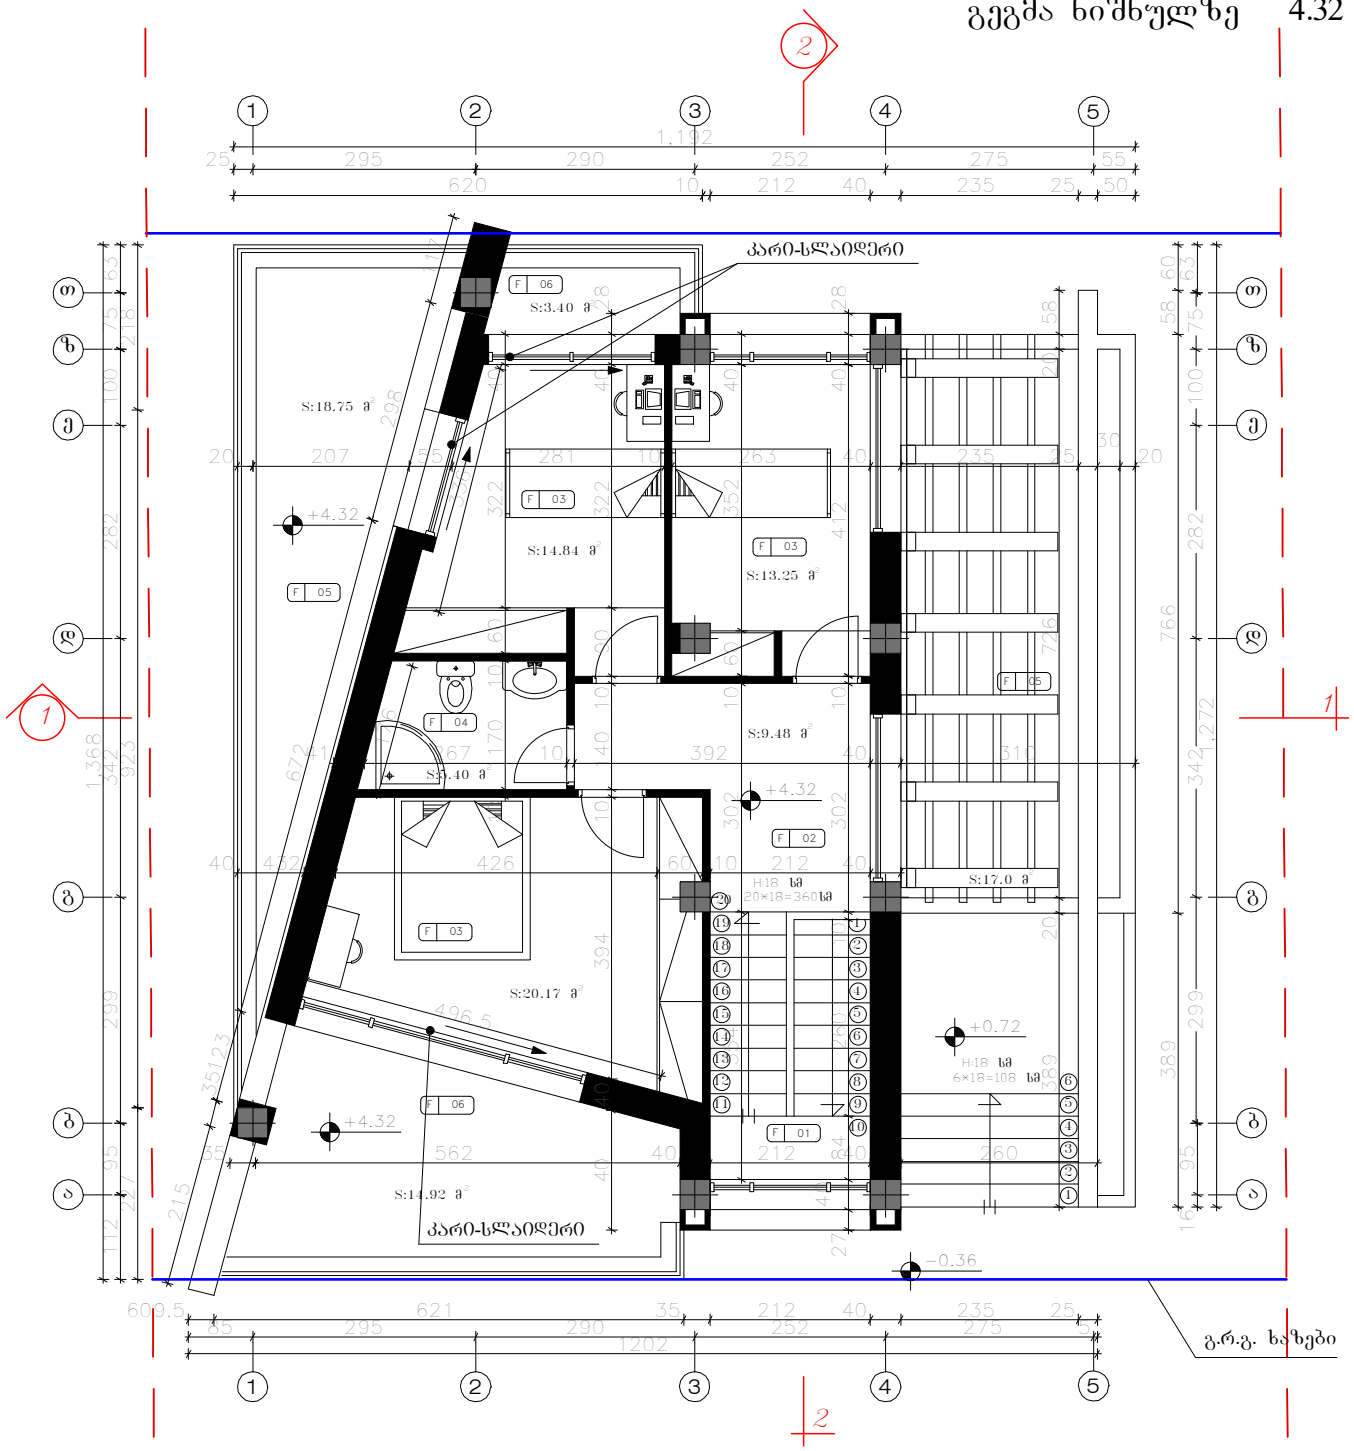


საპროექტო წითელი ხაზები

შენიშვნა:

1. ±0.00=1038.50 მ ტოპოგადაღების მიხედვით

| | |
|---|---|
| სართულის დასახელება | F 01 ოთახის ნომერი |
| ( კიბის უჯრედი ) | F 01 |
| ( დერეფანი ) | F 02 |
| ( საძინებელი ) | F 03 |
| ( საბაზანო ) | F 04 |
| ( ტერასა ) | F 05 |
| ( ლოჯი ) | F 06 |


Karkia

დამკვეთი: შ.პ.ს "Sarafraz"

პროექტი: ინდ. საცხოვრებელი სახლების კომპლექსი (ს.ტაბახმელა) (ტაიპი B,ნაკვ. №14)

| დასახელება: | მთარქიტექტორი: | დ. ტაბიზაძე | შემოწმა: | შ. ტაბიზაძე | ეროვნული : | მასშტაბი: | ფორმატი: | პროექტის არქივის ნომერი: | | რედ. | ფურ-ლი №: | ფურც. რაოდ: |
|---|---|---|---|---|---|---|---|---|---|---|---|---|
| გეგმა ნიშნულზე ± 4.32 | ინტერიერი და ექსტერიერი : | შ.ბატონიშვილი | დაამტკიცა: | დ. ტაბიზაძე | სმ | 1:100 | A3 | | 13/07/13 | 03 | 6 | 13 |

# სახურავის გეგმა

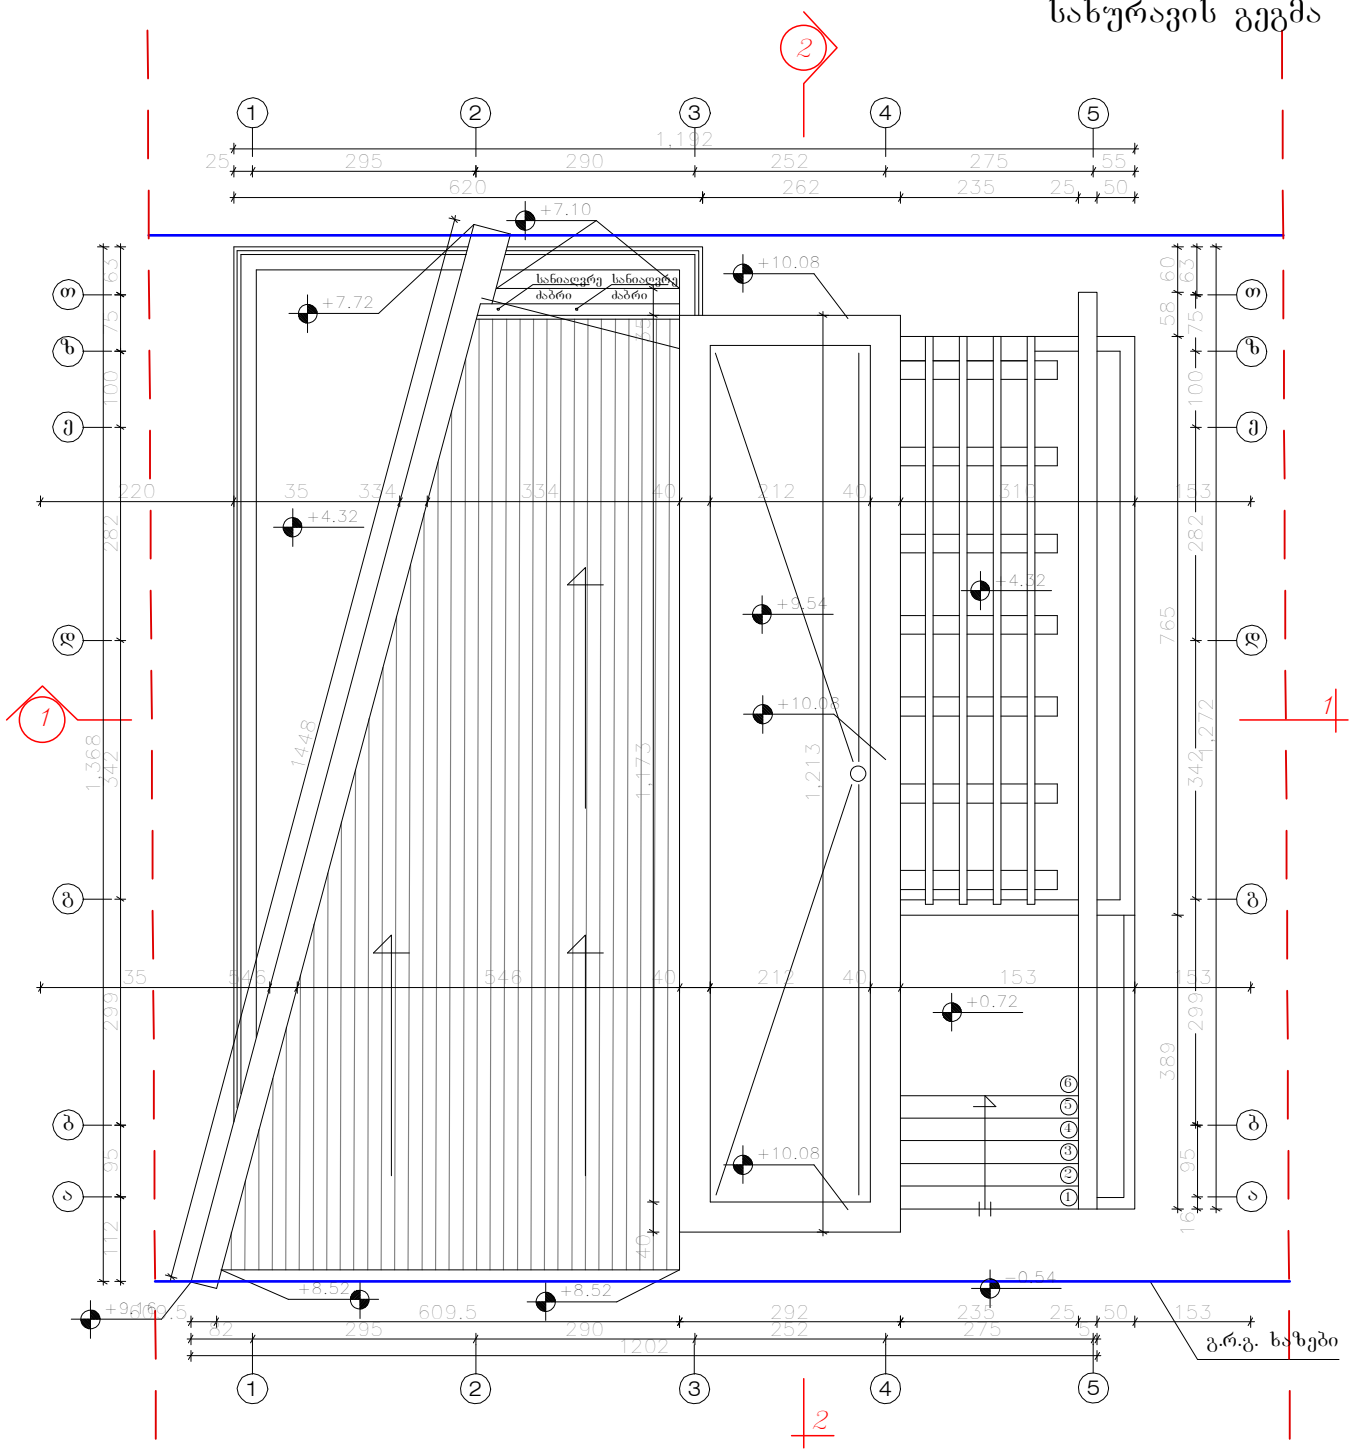


საპროექტო წითელი ხაზები

შენიშვნა:

1. ±0.00=1038.50 მ ტოპოგადაღების მიხედვით

NORTH

| | | | | | | | | | | | | | | | | | |
|---|---|---|---|---|---|---|---|---|---|---|---|---|---|---|---|---|---|
| Karkia | დამკვეთი: შ.პ.ს "Sarafraz" | | | | | | | | | | | | | | | | |
| | პროექტი: ინდ. საცხოვრებელი სახლების კომპლექსი (სტაბახმელა) (ტიპი B,ნაკვ. №14) | | | | | | | | | | | | | | | | |
| დასახელება: სახურავის გეგმა | მთ.არქიტექტორი: | ტაბიზაძე | შეამოწმა: | შ. ტაბიზაძე | ერთეული : სმ | მასშტაბი: 1:100 | ფორმატი: A3 | პროექტის არქივის ნომერი: | | 13/07/13 | რევ. 03 | ფურ.-ლი №: 7 | ფურც. რ-ბა: 13 | | | | |
| | ინტერიერი და ექსტერიერი : | შპატინფარ | დამტკიცა: | დ. ტაბიზაძე | | | | | | | | | | | | | |