432 85

255 321
1,008

72 360

40 487 40 565

15

20 20

310 292 448 137

295 20

1,187

55 275 252 290

72 320 40 482 40 54

72 320 40 345 15 216 ±0.00=1038.50m ±0.00=1038.50m

A

2 3 4 5 6 7 8 9 10 11 1

M

L

K

J

I

H

G

F

E

D

C

B

2 3 4 5 6 7 8 9 10 11 1

M

L

K

J

I

H

G

F

E

D

C

B

A

+0.72

+4.32

+7.92

+9.54

+10.08

+0.72

+4.47

+5.02

+10.08

5 4 31 2
შ.პ.ს "შარაფრაზ"

d. tahizade

S. tahizade

12 ჭრილი 1-1 სმ 1:100 A3

d. tahizade
S.matinfar

ფორმატი: მასშტაბი: ერთეული : ფურ.-ლი #: ფურც. რ-ბა: შეამოწმა:

დაამტკიცა: 03

რევ. დასახელება: პროექტის არქივის ნომერი: 13/07/13

პროექტი:
(ს.ტაბახმელა)

ინდ. საცხოვრებელი სახლების კომპლექსი

დამკვეთი:

Kark a

ექსტერიერი :

ინტერიერი და

მთ.არქიტექტორი:

ჭრილი 1-1

13

საპროექტო წითელი ხაზები

(ტიპი BI

,ნაკვ. #16)

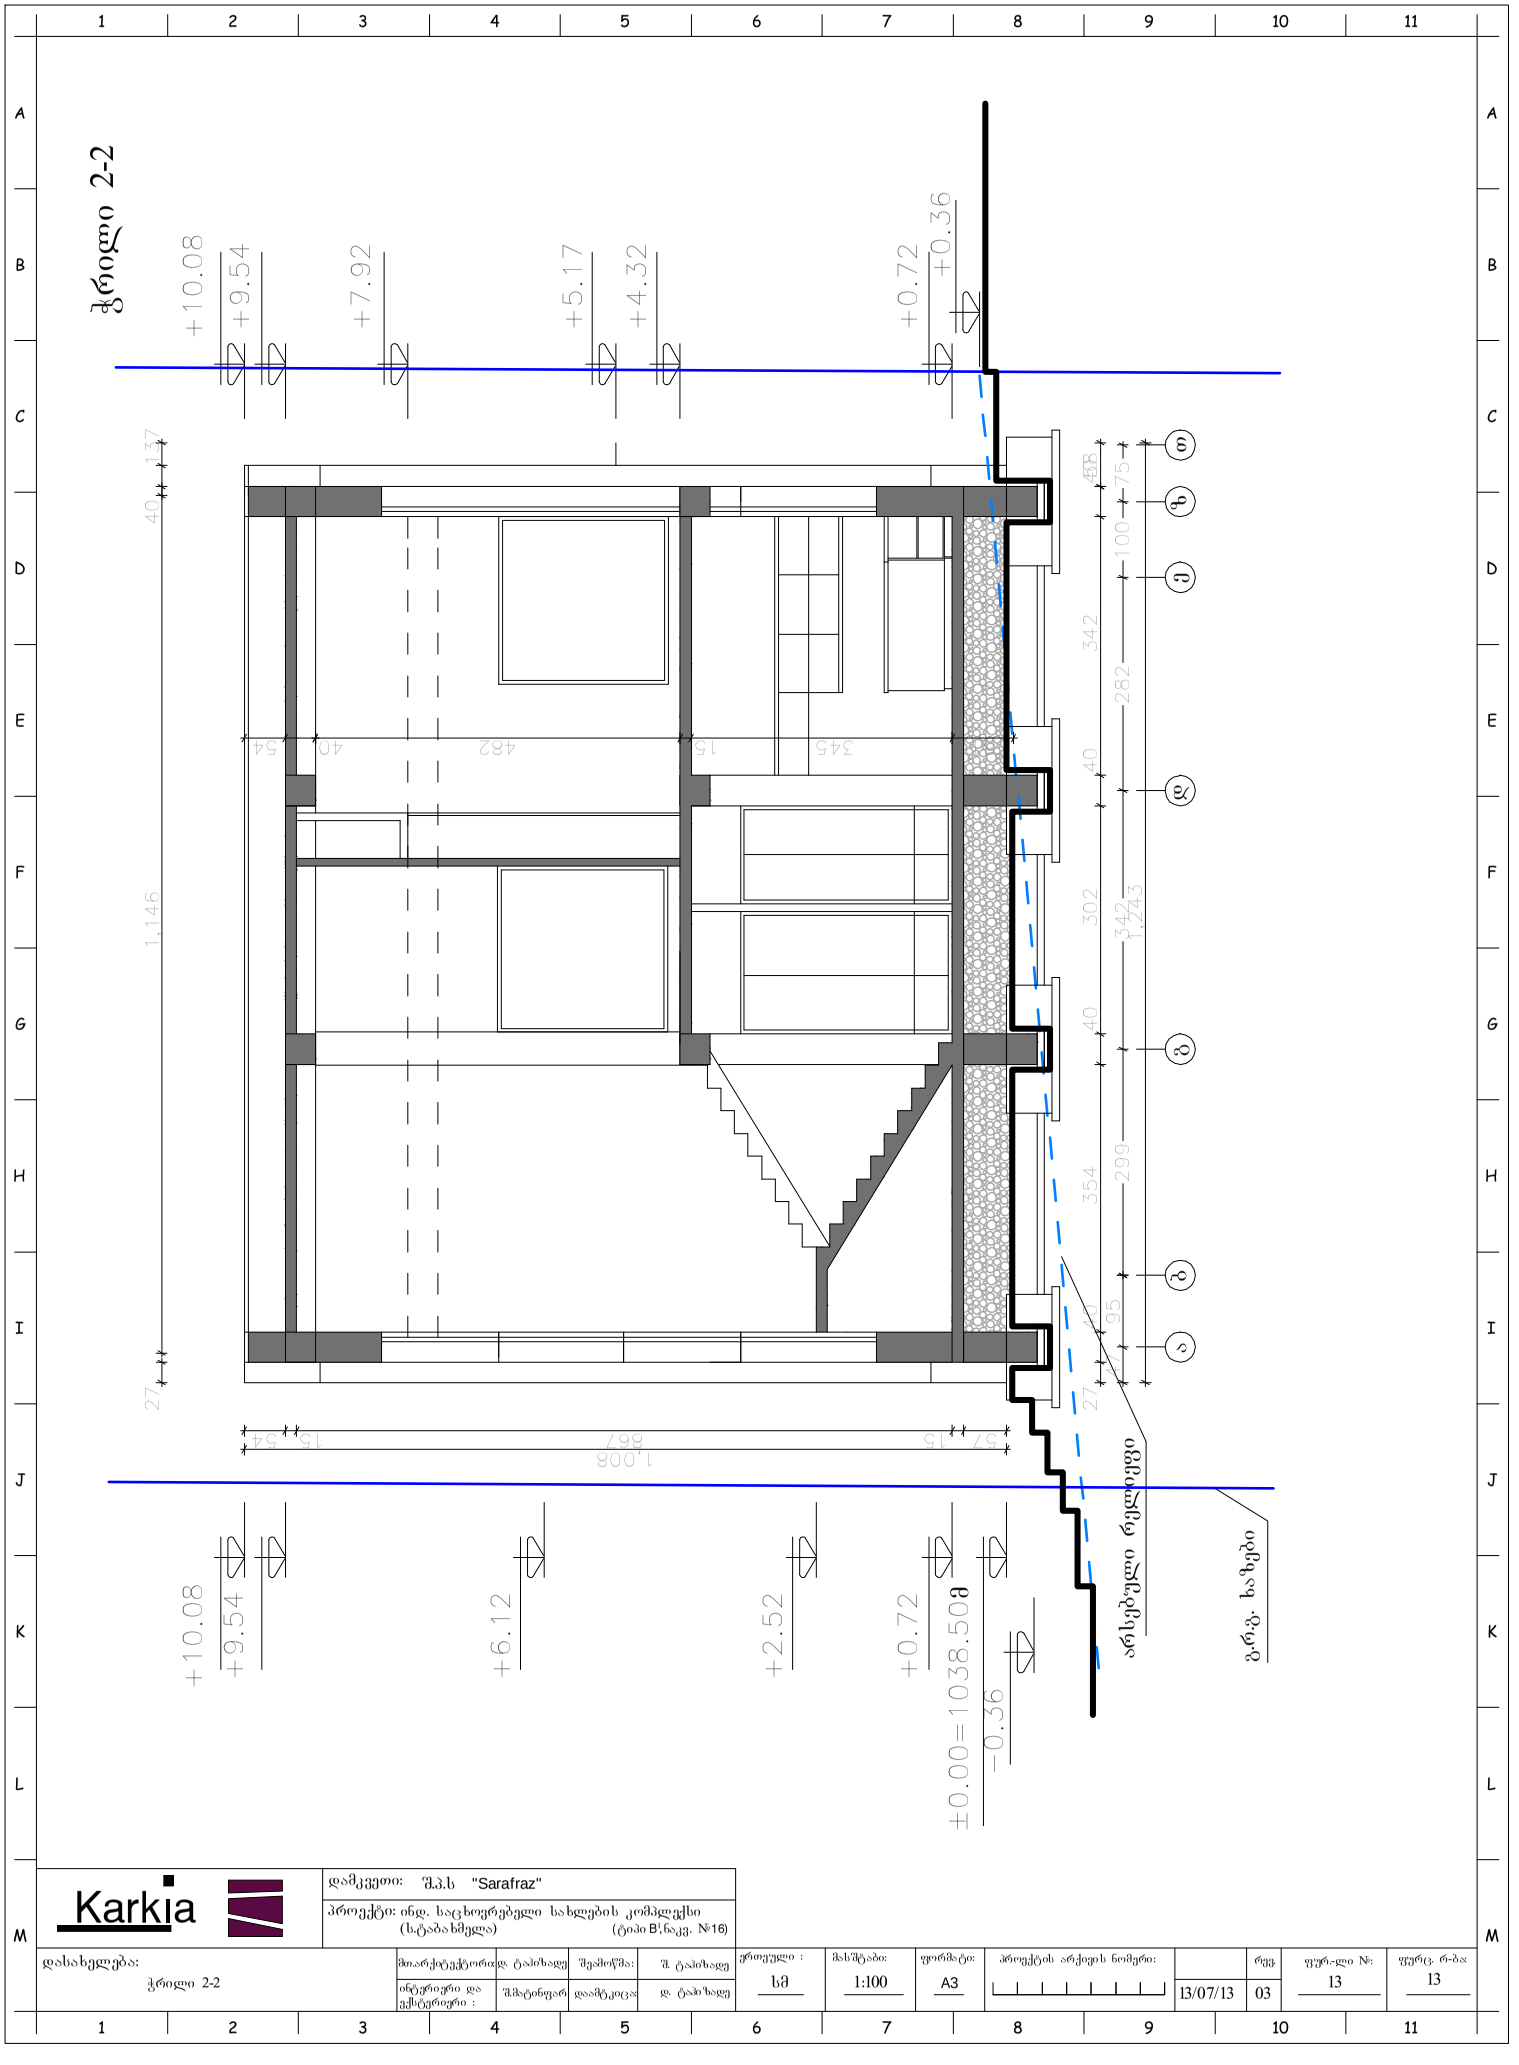

Karkia		დამკვეთი: შ.პ.ს "Sarafraz"																			
		პროექტი: ინდ. საცხოვრებელი სახლების კომპლექსი (ს.ტაბახმელა) (ტაჰი B',ნაკვ. №16)																			
დასახელება: ჭრილი 2-2		მთარქიტექტორი: დ. ტაბიძე	შემოწმა:	შ. ტაბიძე	ურთული :	მასშტაბი:	ფორმატი:	პროექტის არქივის ნომერი:		რევ	ფურც-ლი №:	ფურც რ-ბა:									
		ინტერიერი და ექსტერიერი : შმატინარ	დაამტკიცა	დ. ტაბიძე	სმ	1:100	A3		13/07/13	03	13	13									