
gengegmis fragmenti

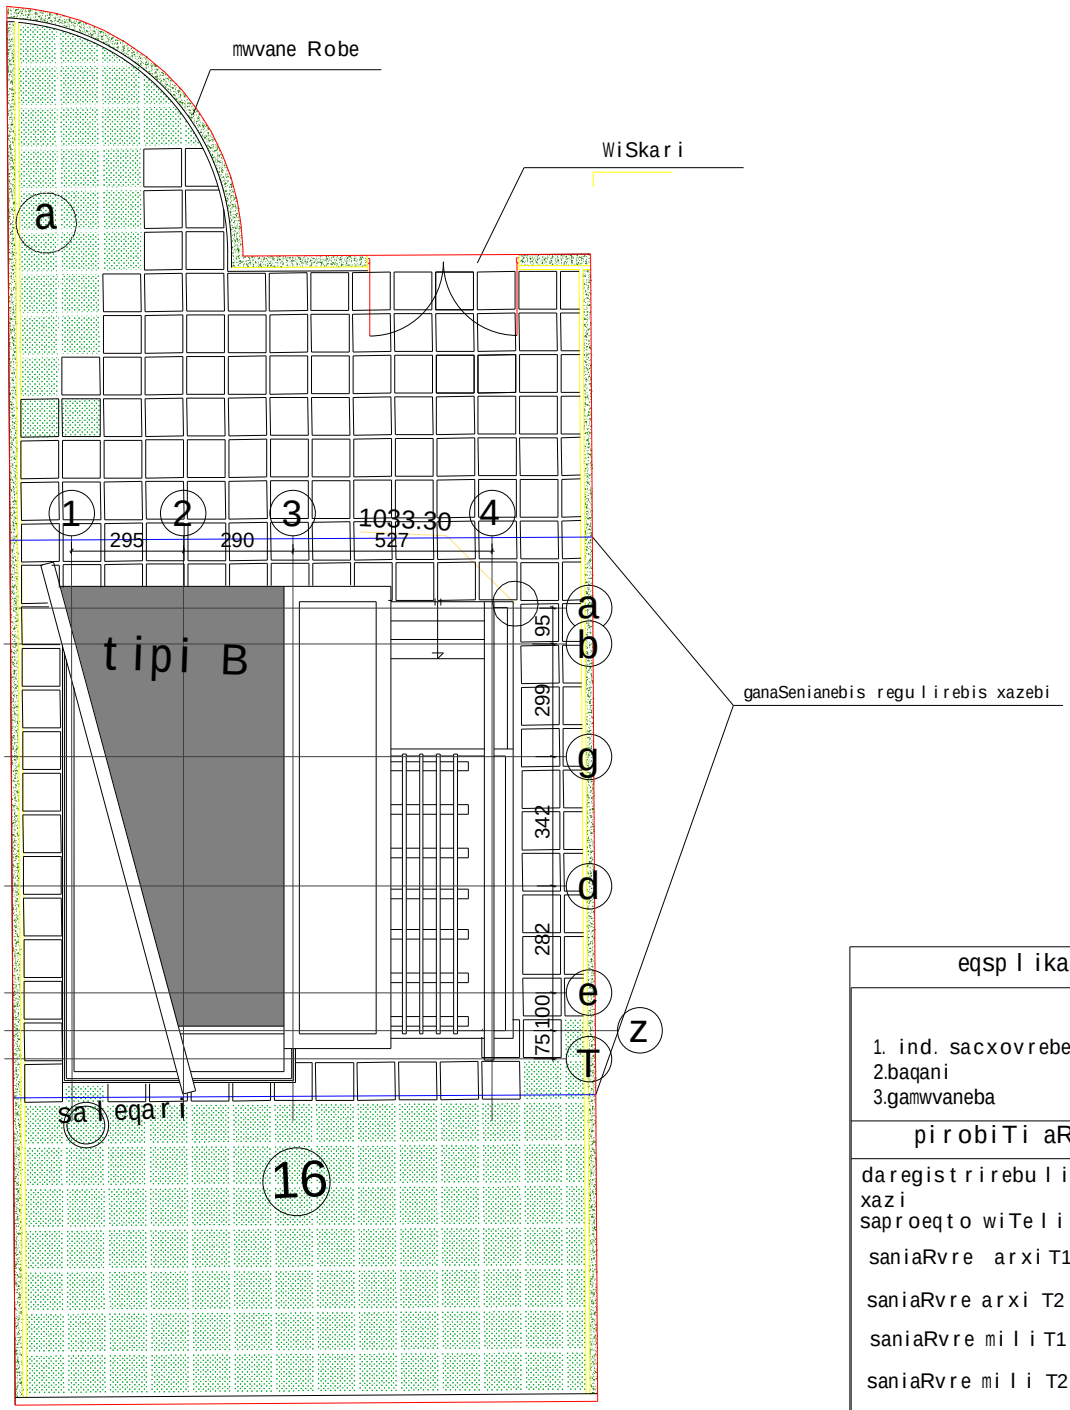

eqsplikacia

1. ind. sacxovrebeli saxli
2.baqani
3.gamwvaneba

pirobiTi aRniSvnebi

daregistrirebuli wiTeli xazi
saproeqto wiTeli xazi
saniaRvre arxi T1
saniaRvre arxi T2
saniaRvre mili T1
saniaRvre mili T2
ferdobis daxra -1.00 % | -2.0 %
saniaRvre milis daxra -0.20 %
zedapiris niSnuli 1035.80
saniaRvre Wa R
saniaRvre milis niSnuli 31.57
asfaltis niSnuli 31.52
asfaltis xazi

SeniSvna:

1. ±0.00=1039.00 m topogadaRebis mixedviT

Karkia

damkveTi: S.p.s "Sarafraz"


proeqti: ind. sacxovrebeli saxlebis kompleqsi s.tabaxmela, nakv. #780 (tipi B',nakv.#16)


dasaxeleba: gengegmis fragmenti

mT.arqiteqtori:	d. tahizade	Seamowma:	S. tahizade	erTeuli:	masStabi:	formati:	proeqtis arqivis nomeri:	TariRi:	rev.	fur.-li #:	furc. r-ba:
interieri da eqsterieri:	Smatinfar	daamtkica:	d. tahizade	sm	1:200	A4		13/07/13	03	a-4	12

შეთანხმებულია

ქალაქ თბილისის მერიის არქიტექტურის სამსახურის უფროსის მოვალეობის შემსრულებელი: ბ.გოგოლაშვილი

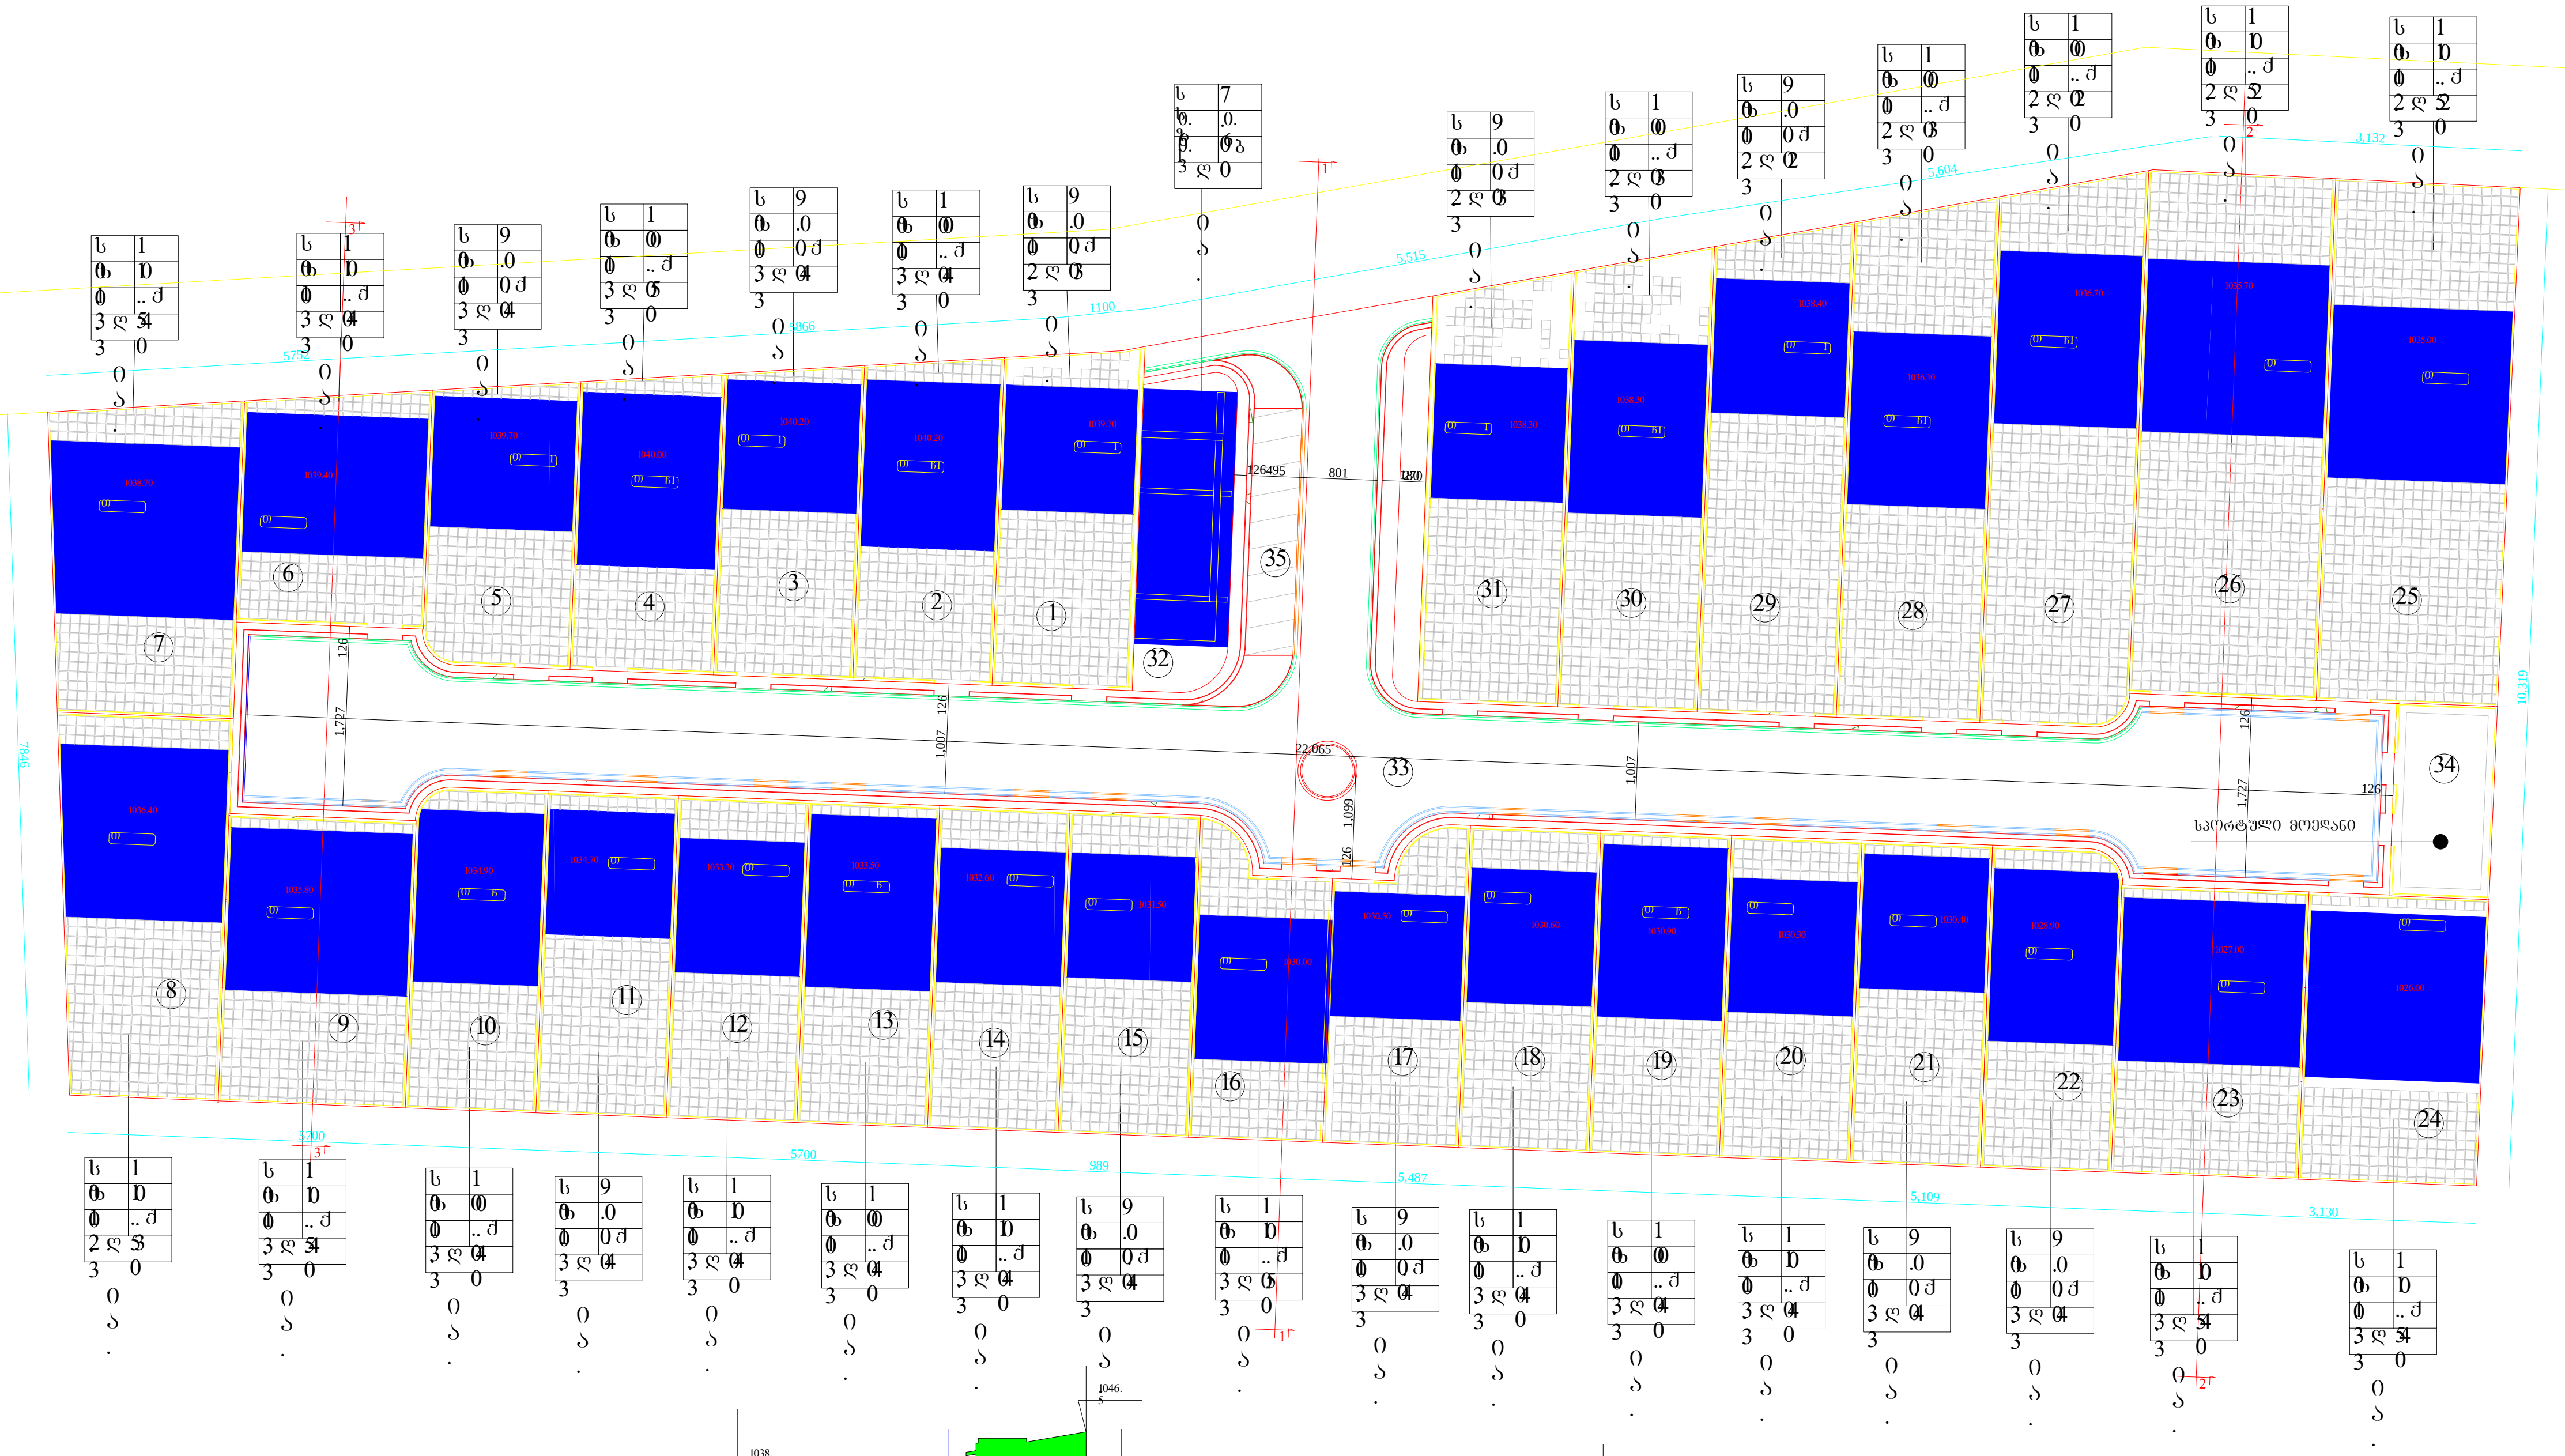

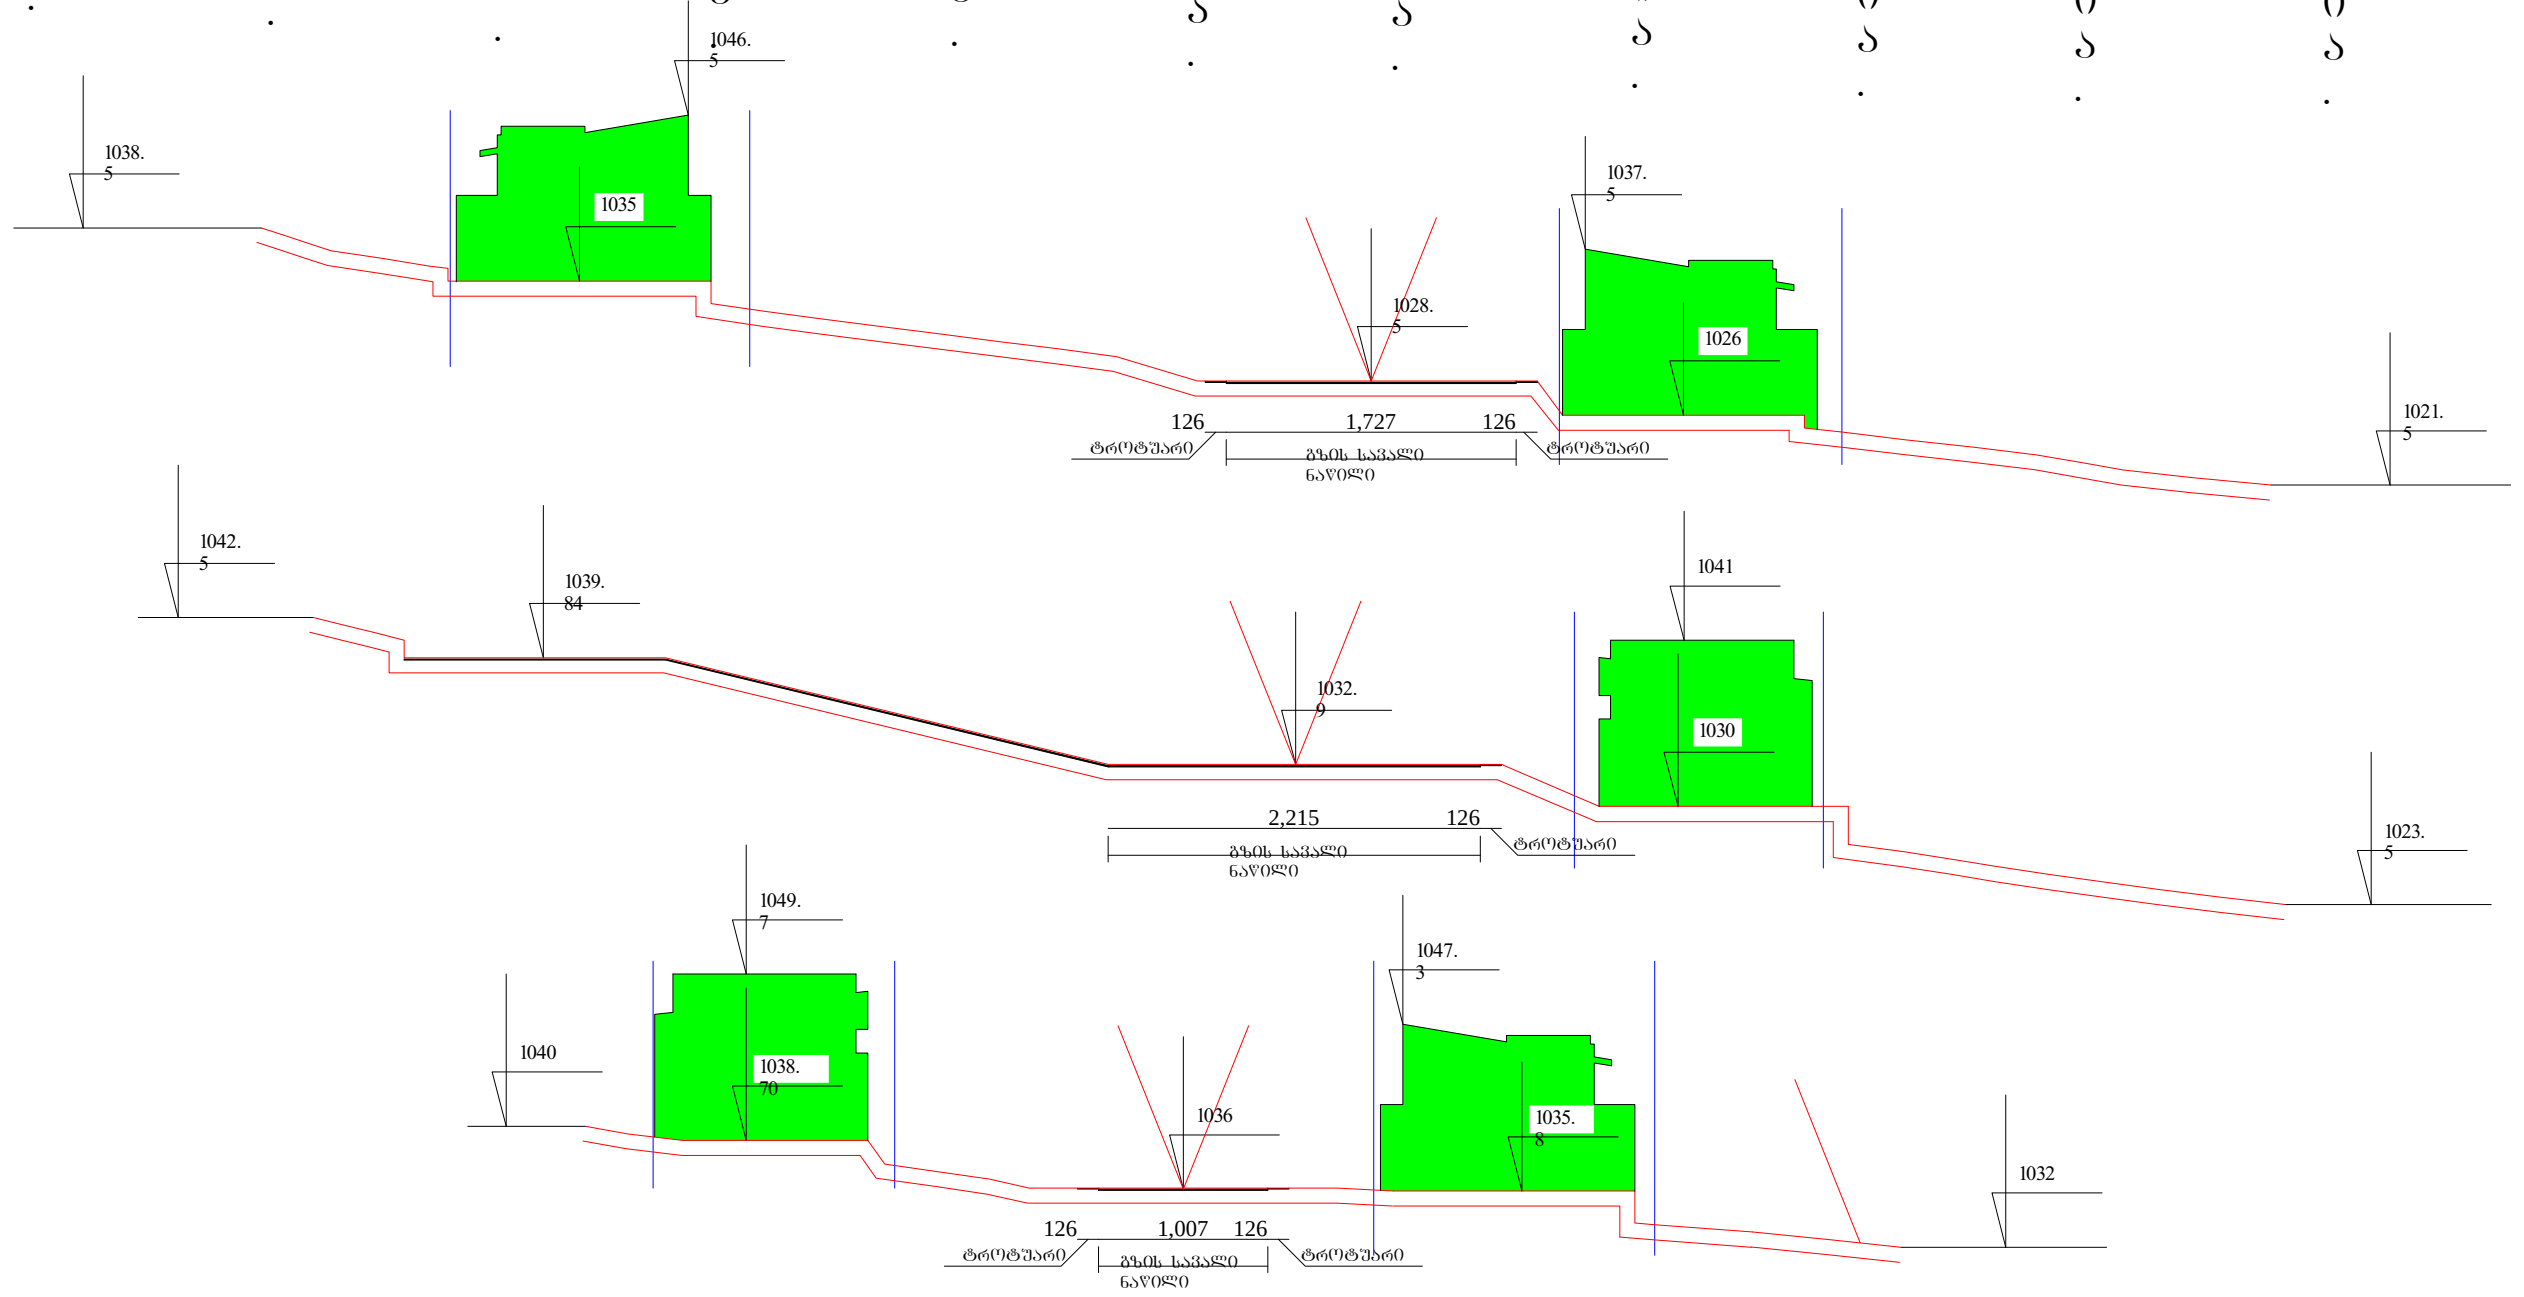

ჭრილი 2:2

ჭრილი 1:1

ჭრილი 3:3

№ 81.02.05.799 (სზ-1)

1. მიწის ნაკვეთის საერთო ფართობი: 26617.00 მ2
მათ შორის:
ა. მიწის ნაკვეთების ფართობი (№1-31) : 21302.00 მ2
ბ. გზების და გაზონების ფართობი (№33) : 4443.90+459.00=4902.90 მ2
გ. სპორტული მოედანის ფართობი (№34) : 256.00 მ2
დ. ავტოპარკინგის ფართობი (№35) : 155.70 მ2
2. განაშენიანების საერთო ფართობი: 5120.00 მ2
3. საანგარიშო საერთო ფართობი გარე კონტურზე: 7310.00 მ2
4. გამწვანებული ტერიტორიის საერთო ფართობი: 6667 მ2
5. განაშენიანების კოეფიციენტი: კ1=5120/26617=0.2
6. ინტენსივობის კოეფიციენტი: კ2=7310/26617=0.3
7. გამწვანების კოეფიციენტი: კ3=6667/26617=0.3

№ 81.02.05.800 (სსზ-1)

1. მიწის ნაკვეთის საერთო ფართობი (№32): 383.00 მ2
2. განაშენიანების საერთო ფართობი: 230.00 მ2
3. საანგარიშო საერთო ფართობი გარე კონტურზე: 230.00 მ2
4. გამწვანებული ტერიტორიის საერთო ფართობი: 30.00 მ2
5. განაშენიანების კოეფიციენტი: კ1=230/383=0.6
6. ინტენსივობის კოეფიციენტი: კ2=230/383=0.6
7. გამწვანების კოეფიციენტი: კ3=30/383=0.1

№ 81.02.05.799 (სზ-1)

№	ტექნიკურ ეკონომიკური მაჩვენებლები		
1	მიწის ნაკვეთის ფართი	619.0	
	განაშენიანების ფართი	145.0	0.2
	საანგარიშო ფართი გარე კონტ.	210.0	0.3
2	მიწის ნაკვეთის ფართი	591.0	
	განაშენიანების ფართი	165.0	0.3
	საანგარიშო ფართი გარე კონტ.	250.0	0.4
3	მიწის ნაკვეთის ფართი	566.0	
	განაშენიანების ფართი	145.0	0.3
	საანგარიშო ფართი გარე კონტ.	210.0	0.4
4	მიწის ნაკვეთის ფართი	558.0	
	განაშენიანების ფართი	165.0	0.3
	საანგარიშო ფართი გარე კონტ.	250.0	0.5
5	მიწის ნაკვეთის ფართი	545.0	
	განაშენიანების ფართი	145.0	0.3
	საანგარიშო ფართი გარე კონტ.	210.0	0.4
6	მიწის ნაკვეთის ფართი	568.0	
	განაშენიანების ფართი	160.0	0.3
	საანგარიშო ფართი გარე კონტ.	230.0	0.4
7	მიწის ნაკვეთის ფართი	759.0	
	განაშენიანების ფართი	190.0	0.3
	საანგარიშო ფართი გარე კონტ.	270.0	0.4
8	მიწის ნაკვეთის ფართი	819.0	
	განაშენიანების ფართი	190.0	0.2
	საანგარიშო ფართი გარე კონტ.	270.0	0.3
9	მიწის ნაკვეთის ფართი	710.0	
	განაშენიანების ფართი	190.0	0.3
	საანგარიშო ფართი გარე კონტ.	270.0	0.4
10	მიწის ნაკვეთის ფართი	552.0	
	განაშენიანების ფართი	185.0	0.3
	საანგარიშო ფართი გარე კონტ.	230.0	0.4
11	მიწის ნაკვეთის ფართი	555.0	
	განაშენიანების ფართი	145.0	0.3
	საანგარიშო ფართი გარე კონტ.	210.0	0.4
12	მიწის ნაკვეთის ფართი	555.0	
	განაშენიანების ფართი	160.0	0.3
	საანგარიშო ფართი გარე კონტ.	230.0	0.4
13	მიწის ნაკვეთის ფართი	555.0	
	განაშენიანების ფართი	185.0	0.3
	საანგარიშო ფართი გარე კონტ.	230.0	0.4
14	მიწის ნაკვეთის ფართი	555.0	
	განაშენიანების ფართი	160.0	0.3
	საანგარიშო ფართი გარე კონტ.	230.0	0.4
15	მიწის ნაკვეთის ფართი	555.0	
	განაშენიანების ფართი	145.0	0.3
	საანგარიშო ფართი გარე კონტ.	210.0	0.4
16	მიწის ნაკვეთის ფართი	499.0	
	განაშენიანების ფართი	160.0	0.3
	საანგარიშო ფართი გარე კონტ.	230.0	0.5
17	მიწის ნაკვეთის ფართი	521.0	
	განაშენიანების ფართი	145.0	0.3
	საანგარიშო ფართი გარე კონტ.	210.0	0.4
18	მიწის ნაკვეთის ფართი	555.0	
	განაშენიანების ფართი	160.0	0.3
	საანგარიშო ფართი გარე კონტ.	230.0	0.4
19	მიწის ნაკვეთის ფართი	555.0	
	განაშენიანების ფართი	185.0	0.3
	საანგარიშო ფართი გარე კონტ.	230.0	0.4
20	მიწის ნაკვეთის ფართი	555.0	
	განაშენიანების ფართი	160.0	0.3
	საანგარიშო ფართი გარე კონტ.	230.0	0.4
21	მიწის ნაკვეთის ფართი	555.0	
	განაშენიანების ფართი	145.0	0.3
	საანგარიშო ფართი გარე კონტ.	210.0	0.4
22	მიწის ნაკვეთის ფართი	552.0	
	განაშენიანების ფართი	145.0	0.3
	საანგარიშო ფართი გარე კონტ.	210.0	0.4
23	მიწის ნაკვეთის ფართი	710.0	
	განაშენიანების ფართი	190.0	0.3
	საანგარიშო ფართი გარე კონტ.	270.0	0.4
24	მიწის ნაკვეთის ფართი	679.0	
	განაშენიანების ფართი	190.0	0.3
	საანგარიშო ფართი გარე კონტ.	270.0	0.4
25	მიწის ნაკვეთის ფართი	1256.0	
	განაშენიანების ფართი	190.0	0.2
	საანგარიშო ფართი გარე კონტ.	270.0	0.2
26	მიწის ნაკვეთის ფართი	1291.0	
	განაშენიანების ფართი	190.0	0.2
	საანგარიშო ფართი გარე კონტ.	270.0	0.2
27	მიწის ნაკვეთის ფართი	1055.0	
	განაშენიანების ფართი	165.0	0.2
	საანგარიშო ფართი გარე კონტ.	250.0	0.2
28	მიწის ნაკვეთის ფართი	968.0	
	განაშენიანების ფართი	165.0	0.2
	საანგარიშო ფართი გარე კონტ.	250.0	0.3
29	მიწის ნაკვეთის ფართი	883.0	
	განაშენიანების ფართი	145.0	0.2
	საანგარიშო ფართი გარე კონტ.	210.0	0.2
30	მიწის ნაკვეთის ფართი	828.0	
	განაშენიანების ფართი	165.0	0.2
	საანგარიშო ფართი გარე კონტ.	250.0	0.3
31	მიწის ნაკვეთის ფართი	778.0	
	განაშენიანების ფართი	145.0	0.2
	საანგარიშო ფართი გარე კონტ.	210.0	0.3
33	მიწის ნაკვეთის ფართი	5058.6	
34	მიწის ნაკვეთის ფართი	256.0	
35	მიწის ნაკვეთის ფართი	155.7	

№ 81.02.05.800 (სსზ-1)

№	ტექნიკურ ეკონომიკური მაჩვენებლები		
32	მიწის ნაკვეთის ფართი	384.0	
	განაშენიანების ფართი	230.0	0.6
	საანგარიშო ფართი გარე კონტ.	230.0	0.6

ArchiTeck,LTD.
შ.პ.ს."არქიტეკ"

პირობითი აღნიშვნები

მიწის ნაკვეთის საზღვარი

განაშენიანების საზღვარი

განაშენიანების ზოლი

კ1 განაშენიანების კოეფიციენტი

კ2 ინტენსივობის კოეფიციენტი

1	2
3	4
5	6
7	

1 ზონის სახეობა
2 სართულიანობა ან სიმაღლე
3 განაშენიანების კოეფიციენტი კ1
4 ინტენსივობის კოეფიციენტი კ2
5 გამწვანების კოეფიციენტი კ3
6 სახურავის ტიპი
7 განაშენიანების სივრცით გეგმარებითი წყობა

დამკვეთი: ირაკლი თედიაშვილი

მისამართი: ს. ტაბახმელა, ნაკვეთი №799,800

პროექტის სახელწოდება: განაშენიანების რეგულირების გეგმა

თანამდებობა	გვარი	ხელმოწერა
დირექტორი	თ.ჯოჯუა	
შემსრულებელი	ბ.ჯაფარიძე	

ნახაზი : დეტალური სავალდებულო რუკა

დაკვეთა №	26/2013
სტადია	
ფურცელი	8
ფურცლები	
მასშტაბი	1:1000
თარიღი	



pirobiTi aRniSvnebi

wiTeli xazi	
saniaRvre arxiT1	
saniaRvre arxiT2	
saniaRvre mili T1	
saniaRvre mili T1	
ferdobis daxra	-1.00 %
saniaRvre milis daxra	-0.20 %
zedapiris niSnuli	1035.80
saniaRvre Wa	R
saniaRvre milis niSnuli	31.57
asfaltis niSnuli	31.52
asfaltis xazi	
miwis nakveTis #	16

Karkia

damkveTi: S.p.s "Sarafraz"

proeqti: ind. sacxovrebeli saxlebis kompleqsi (s.tabaxmela)

dasaxleba:	sayrdeni gengegma	mTarqiteqtori:	d. tahizade	Seamowma:	S. tahizade	erTeuli :	masStabi:	formati:	proeqtis arqivis nomeri:	TariRi	rev.	fur.-li #:	furc. r-ba:
		interieri da eqsterieri :	S.matinfar	daamtkica:	d. tahizade	sm	1:1000	A3		13/07/13	04	a-0	12

saqarTvelos
q. Tbilisis meria
ssip Tbilisis arqiteqturis samsaxuri


sofeli tabaxmelas teritoriaze, (2.7 heqtari farTobis)

samsaxuris ufrosi: gegma safuZveli:

/a. boWoiZe/

situaciuri sqema m. 1:2000

qalaqgegmarebis ganyofileba		
ganyofilebis ufrosi:		i. murRulia
mTavari specialisti:		
sainvesticio ganyofileba		
ganyofilebis ufrosi:		m. yanCaveli
mTavari specialisti:		q. SaniZe
miwis nakveTis funqcia da qalaqmSenebloba Tipirobebis parametrebi		

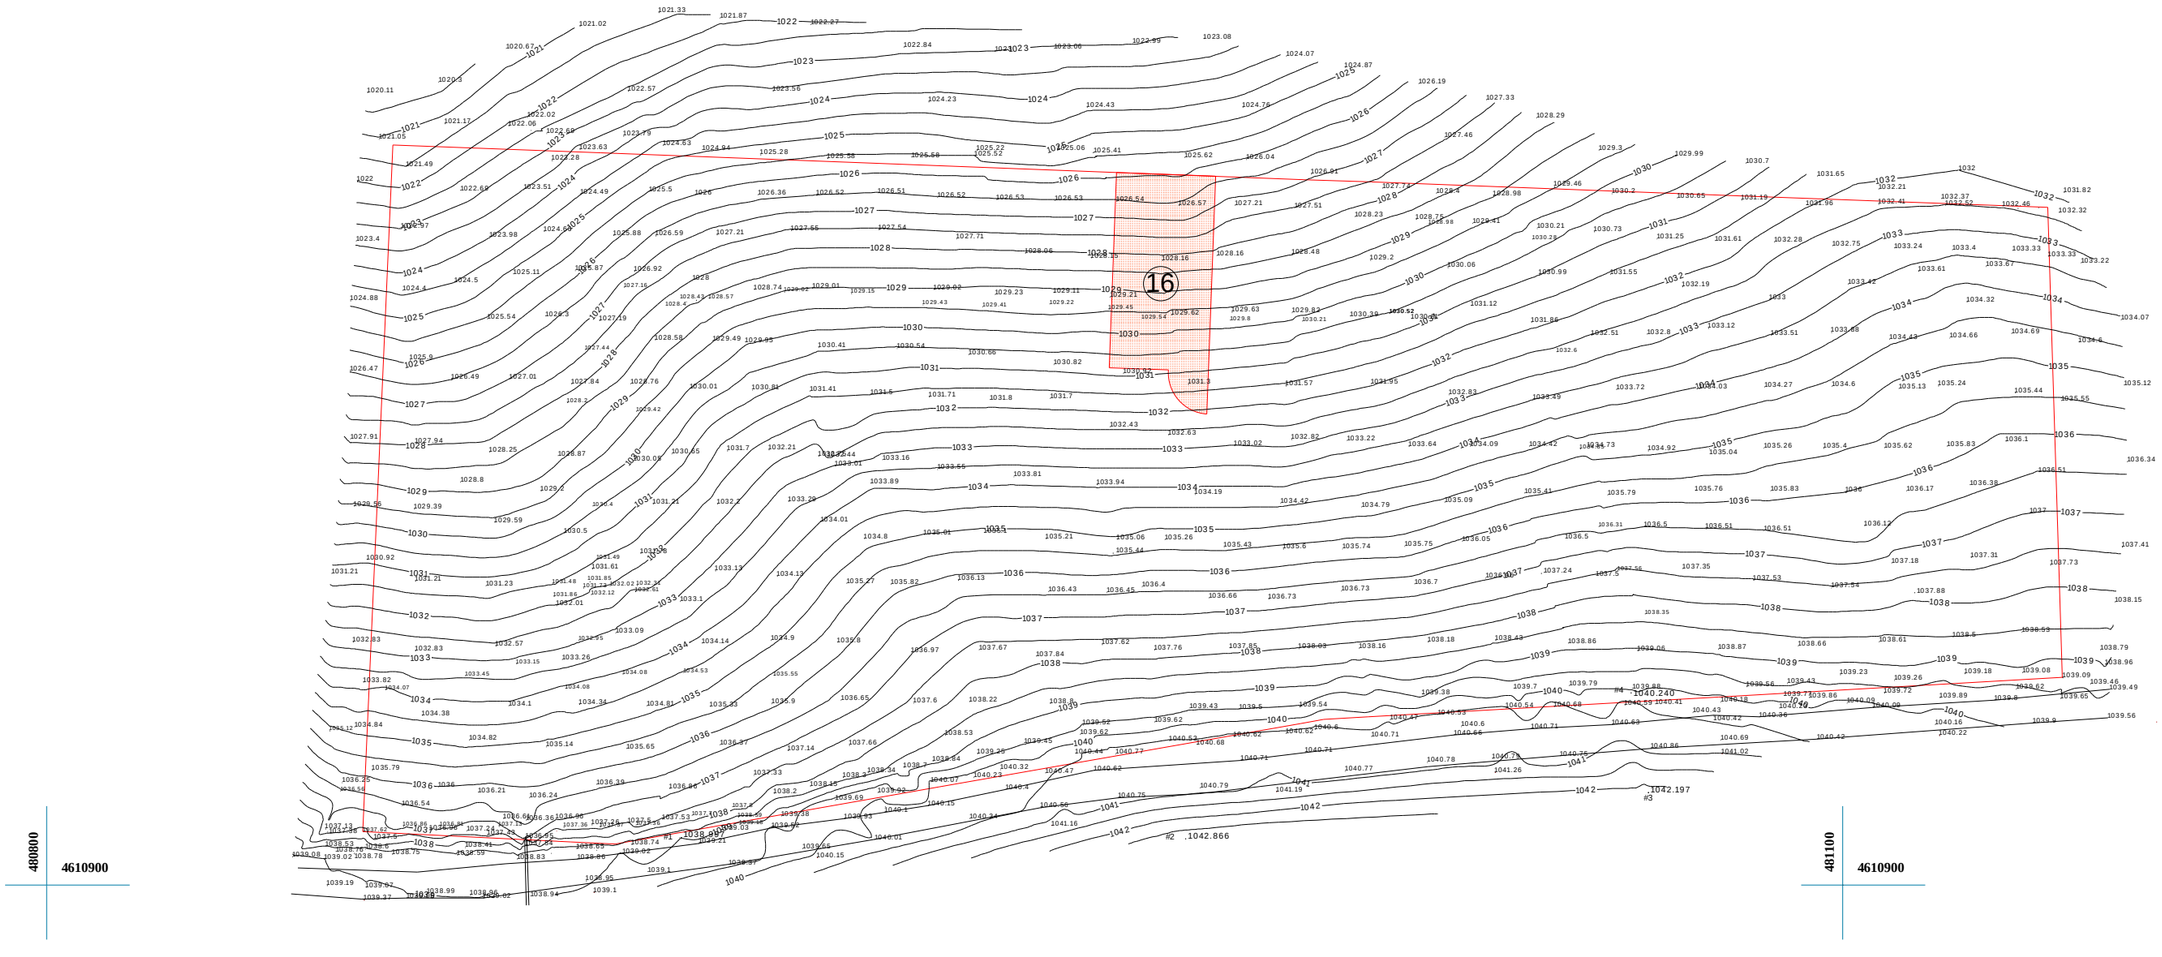


pirobiTi aRniSvnebi

miwis nakveTis # 16

pirobiTi aRniSvnebi
xeebi
nakveTis sazRvari
gruntis gza
ei_boZi
saerTaSoriso
metalismili
geodeziuri punqti
reperi
betonisnili

S.p.s. ` GIS universali~		
direqtori	z. JRenti	
kompiuteruli uzrunvelyofa	z. JRenti	
azoniva Seasrula	z. JRenti	
	masStabi 1:500	25.12.2012

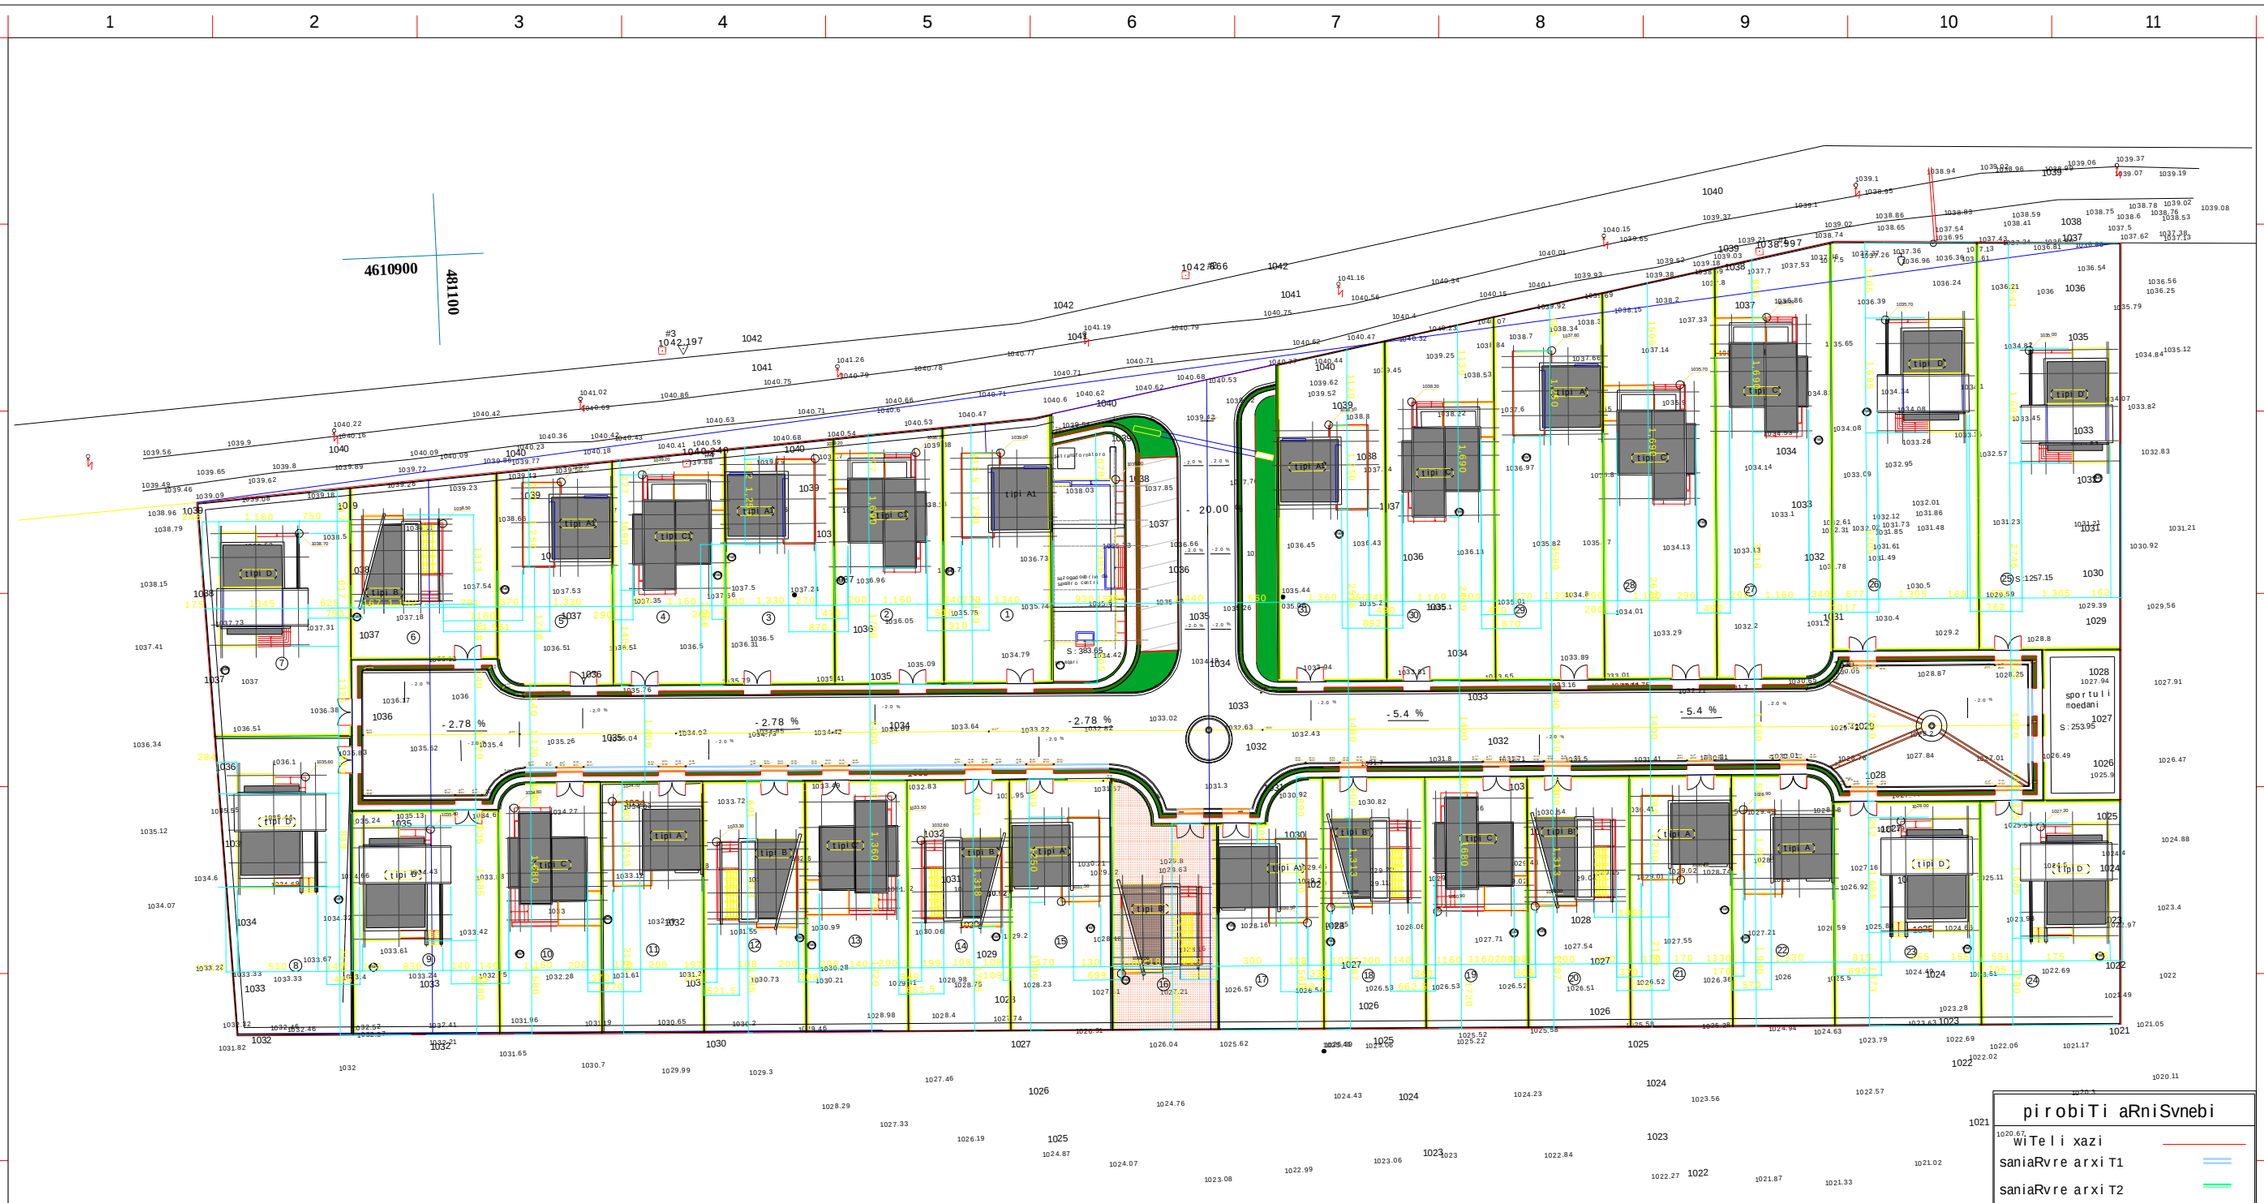

pirobiTi aRniSvnebi


- WiTeli xazi
- saniaRvre arxiT1
- saniaRvre arxiT2
- saniaRvre mili T1
- saniaRvre mili T1
- ferdobis daxra -1.00 %
- saniaRvre milis daxra -0.20 %
- zedapiris niSnuli 1035.80
- saniaRvre Wa
- saniaRvre milis niSnuli 31.57
- asfaltis niSnuli 31.52
- asfaltis xazi
- miwis nakveTis # 16

Karkia

damkveTi: S.p.s "Sarafraz"

proeqti: ind. sacxovrebeli saxlebis kompleqsi (s.tabaxmela)

dasaxeleba:	sayrdeni gengegma	mT.arqiteqtori:	d. tahizade	Seamowma:	S. tahizade	erTeuli :	masStabi:	formati:	proeqtis arqivis nomeri:	TariRi	rev.	fur.-li #:	furc. r-ba:
		interieri da eqsterieri :	S.matinfar	daamtkica:	d. tahizade	sm	1:1000	A3		13/07/13	04	a-0	12

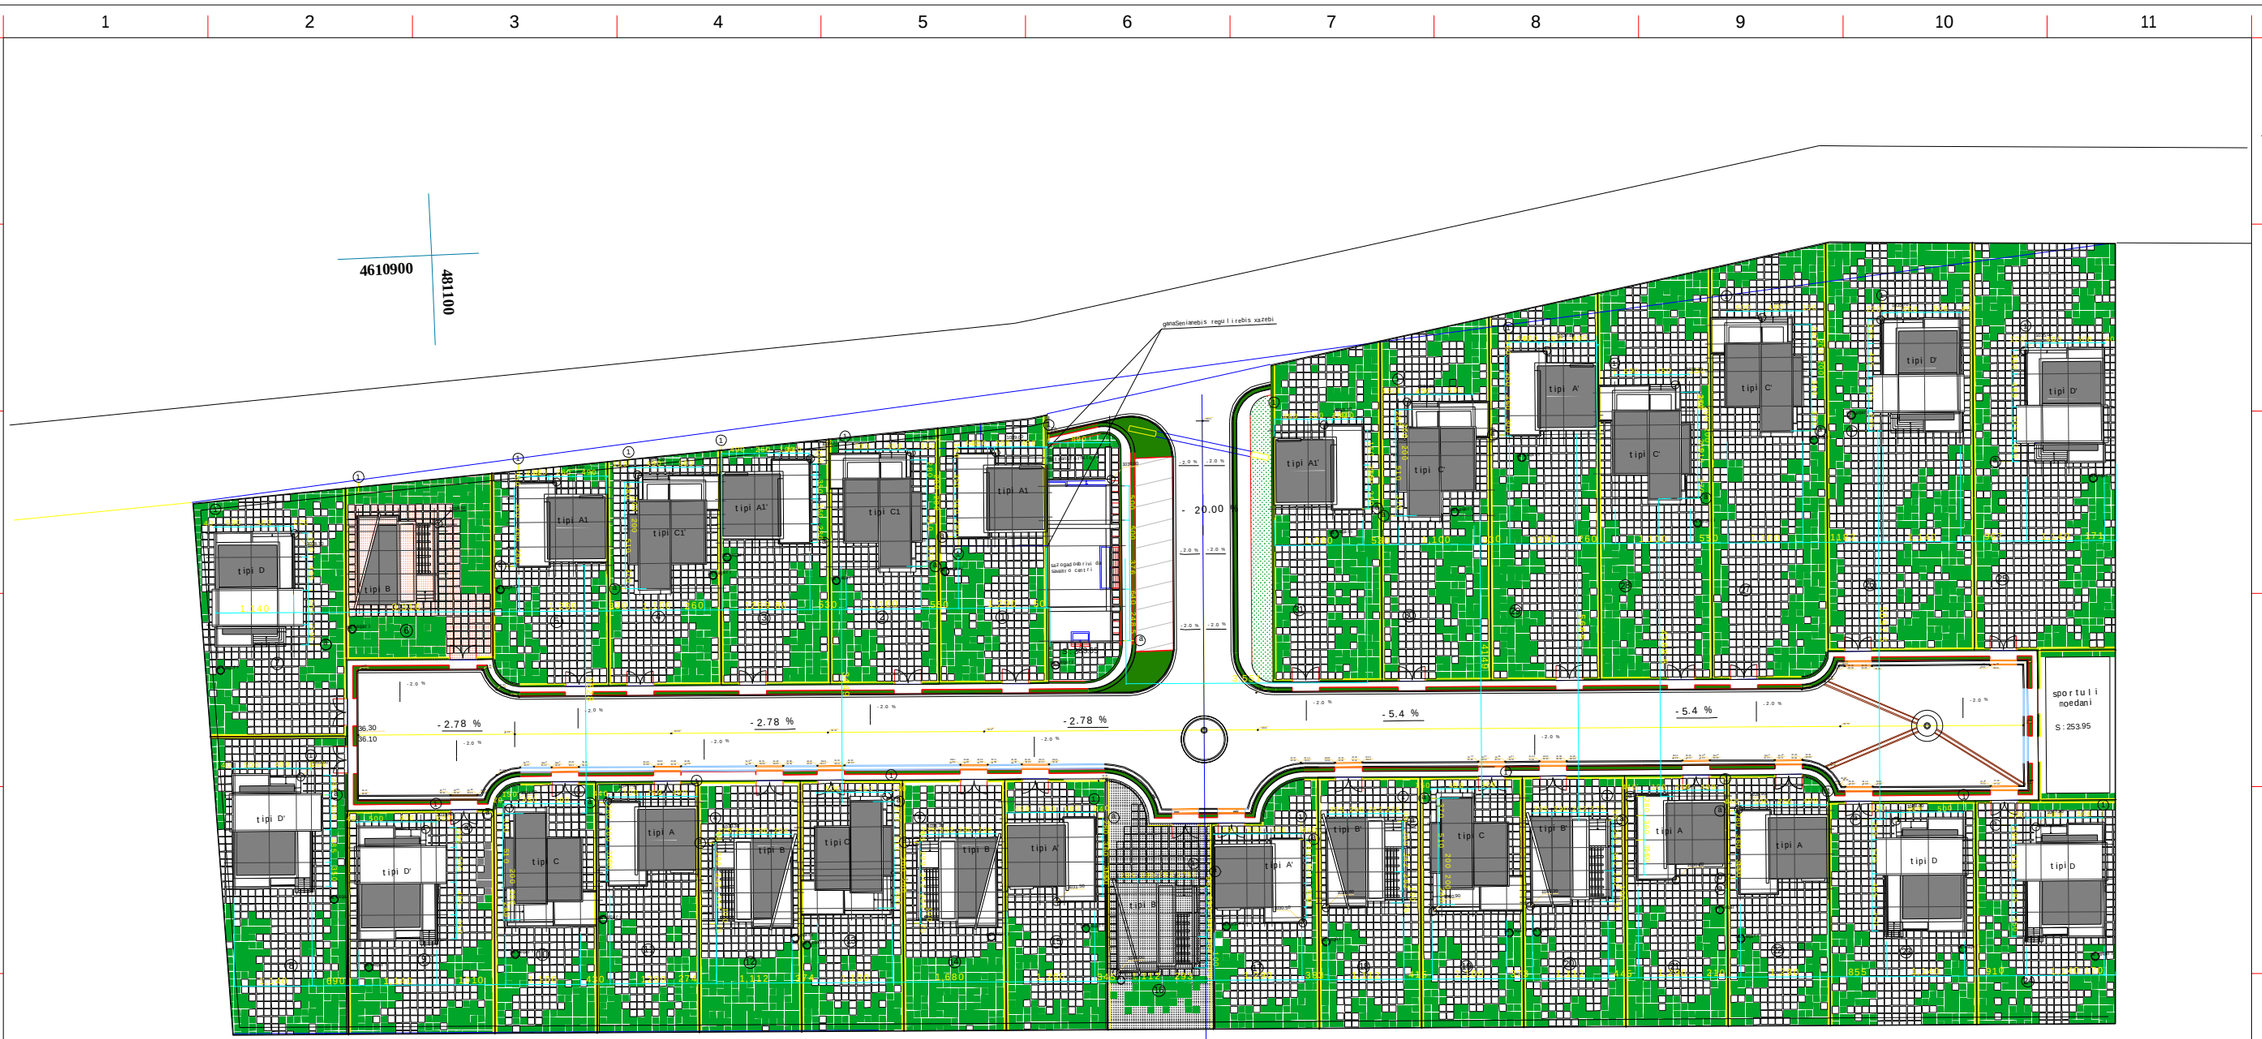

pirobiTi aRniSvnebi

- wiTeli xazi
- saniaRvre arxi T1
- saniaRvre arxi T2
- saniaRvre mili T1
- saniaRvre mili T1
- ferdobis daxra -1.00 %
- saniaRvre milis daxra -0.20 %
- zedapiris niSnuli 1035.80
- saniaRvre Wa
- saniaRvre milis niSnuli 31.57
- asfaltis niSnuli 31.52
- asfaltis xazi
- miwis nakveTis # 16

Karkia

damkveTi: S.p.s "Sarafraz"

proeqti: ind. sacxovrebeli saxlebis kompleqsi (s.tabaxmela)

dasaxleba: gengegma	mT.arqiteqtori:	d. tahizade	Seamowma:	S. tahizade	erTeuli:	masStabi:	formati:	proeqtis arqivis nomeri:	TariRi	rev.	fur.-li #:	furc. r-ba:
	interieri da eqsterieri:	S.matinfar	daamtkica:	d. tahizade	sm	1:1000	A3		13/07/13	04	a-0	12