ც ნ ო ბ ა

დამკვეთი: მოქ. შ.პ.ს „M&L“

საფუძველი: 12/13347616-16 13.12.2013წ.

მისამართი: ქ. თბილისი, შეშელიძის ქ. №77

საკ.კოდი: 01.11.13.001.020

პროექტის შეთანხმების შესახებ ბრძანება: №01/3486 15.11.2011წ.

მშენებლობის სანებართვო მოწმობა: №6/3657-1 15.11.2011წ.

ფუნქციური დანიშნულება: არსებული საზოგადოებრივი კვების ობიექტის რეკონსტრუქცია-მიშენებით, III კლასი

ობიექტის ადგილზე შემოწმებით (23.12.13) დადგინდა:

ფასადი „3-1“: „3-2“ მონაკვეთში არ არის მოწყობილი ვიტრაჟი კარით. არ არის მოწყობილი სახურავის დამჭერი დგარები. „2-1“ მონაკვეთში დამატებით მოწყობილია სარეკლამო აბრა. „1-1“ ღერძთან შემცირებულია კედელის სიგანე 1,0მ-ით და შესაბამისად შემცირებულია ფართობი ორივე სართულზე ერთად დაახლოებით 9,0მ^2. „1-1“ ღერძთან საპროექტო შენობას და პირველი კლასის შენობას საერთო კედელი აქვთ.

შენობის შიგნით ნაწილობრივ გაზრდილია ზოგი კოლონის გაბარიტი. შენობის არსებული ფასადი ნაწილობრივ არ შეესაბამება პროექტში წარმოდგენილს.

შეცვლილია საპროექტო მიწის ნაკვეთის საკადასტრო კოდი 01.11.13.001.020-ის ნაცვლად რეგისტრირებულია 01.11.13.001.084.

საჯარო რეესტრის მონაცემების მიხედვით საპროექტო ტერიტორიის ფართობი პროექტში ნაჩვენები 676,0მ^2-ის ნაცვლად რეგისტრირებულია 843,5მ^2.

შეამოწმა: ..... ნ. დონაძე

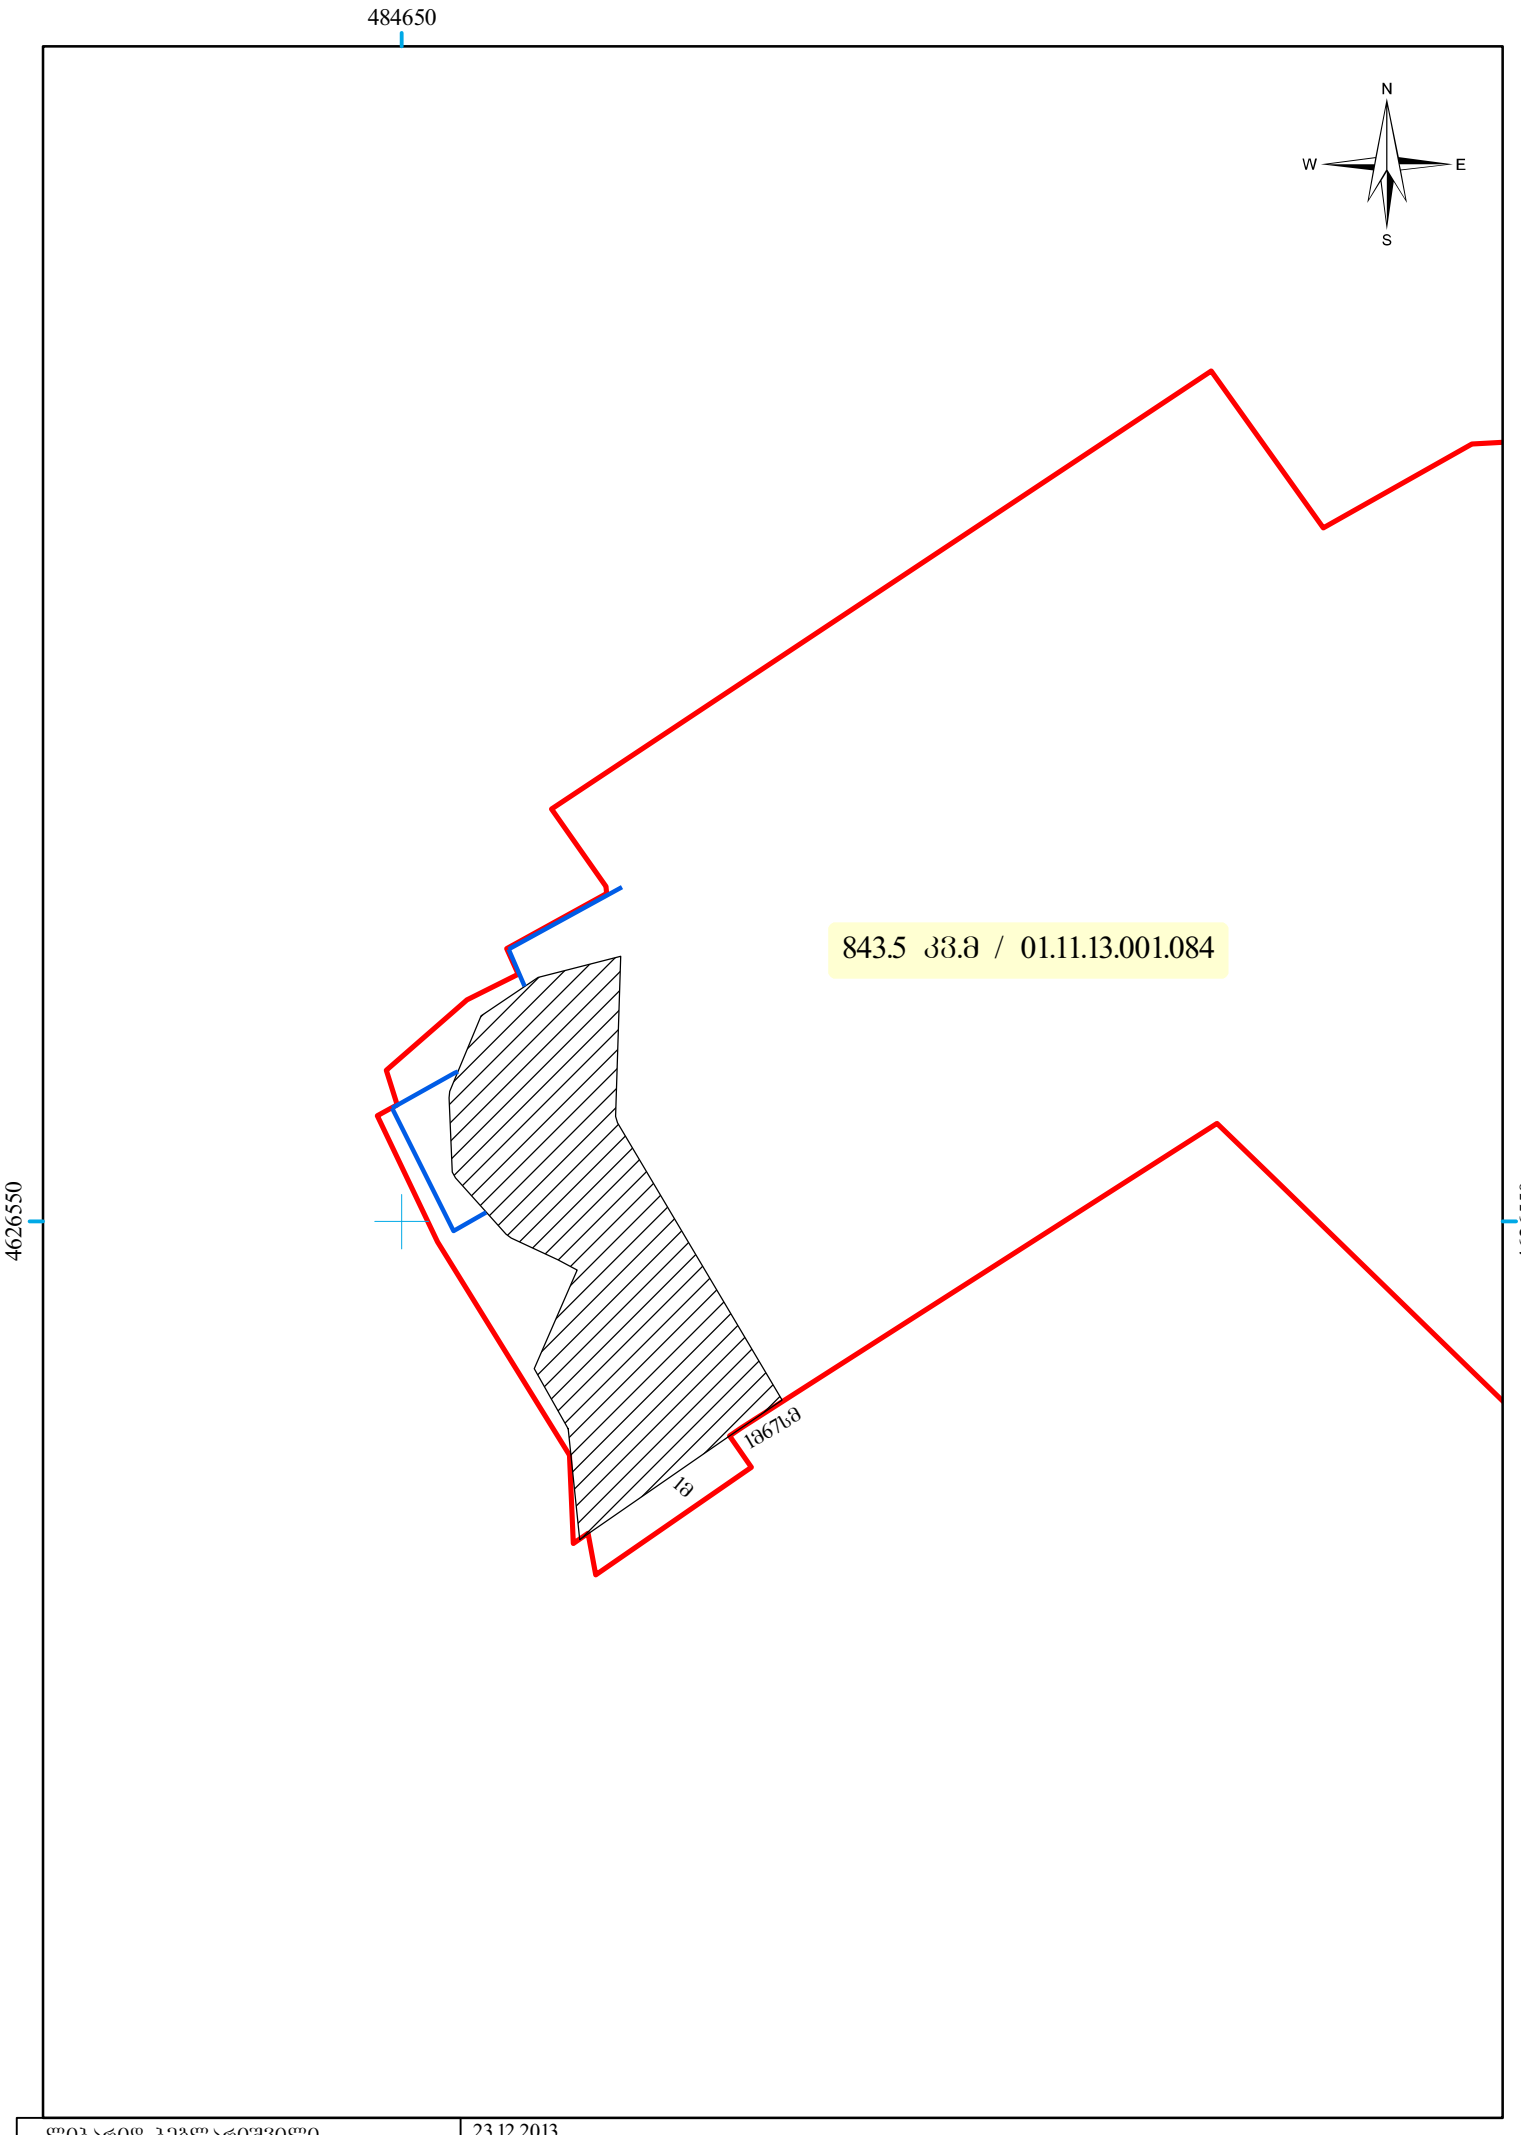

ლიბარიდ ბეგლარიშვილი	23.12.2013
მისამართი: ქ. თბილისი, შეშელიძის ქ.	მასშტაბი: 1:200