


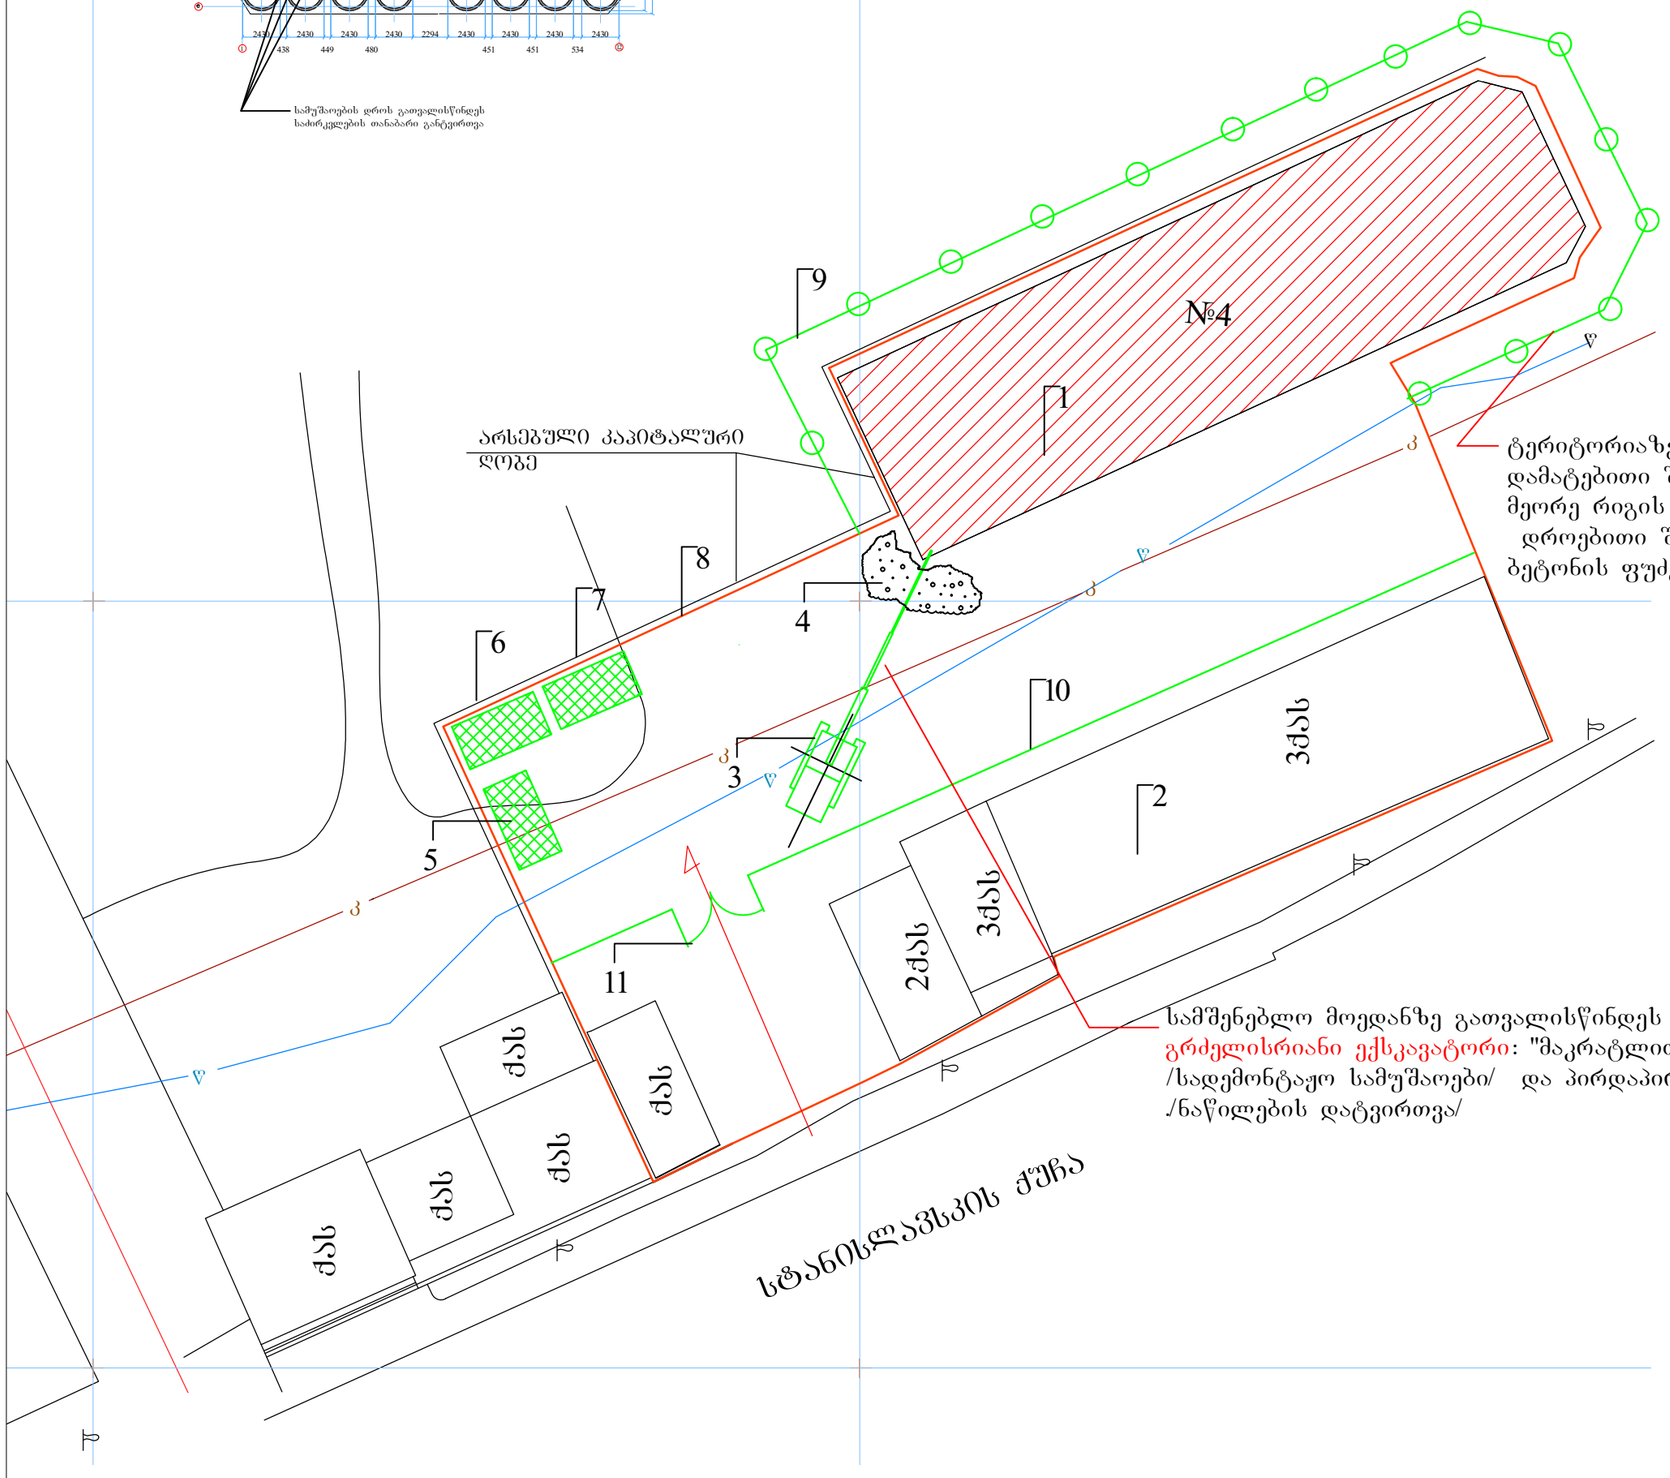

პირობითი აღნიშვნები

- სადემონტაჟო ობიექტი
- არსებული შენობა
- დროებითი შენობა
- დროებითი ღობე
- დროებითი ღობე ბეტონის ფუძეზე

ექსპლიკაცია

1 სადემონტაჟო შენობა
2 არსებული შენობა
3 მუხლუხასავალიანი ბრძელისრიანი ექსკავატორი
4 დემონტირებული ნაწილების ადგილი
5 სამუშაოთა მწარმოებლის ოთახი
6 დროებითი საინვენტარო
7 დროებითი საწყობი
8 არსებული ღობე
9 დროებითი ღობე ბეტონის ფუძეზე
10 დროებითი ღობე
11 დროებითი ჭიშკარი

დამკვეთი	შპს ემ ემ ჯი - 2008
მისამართი	სტანისლავსკის ქ. №12

სტანისლავსკის ქ. №12-ში მდებარე შენობა №6-ის დემონტაჟი

თანამდებობა	გვარი	ხელმოწერა	თარიღ
არქიტექტორი	დემეტრაძე		
დაამუშავა	გოგოლაური		


ნუცუბიძის კლ. III–I–15–59

არქიტექტორ

დემეტრაძის სტუდი.

მასშტაბი	1:400	

სტადია	ფურცელი	ფურცლები
	მო-1	2

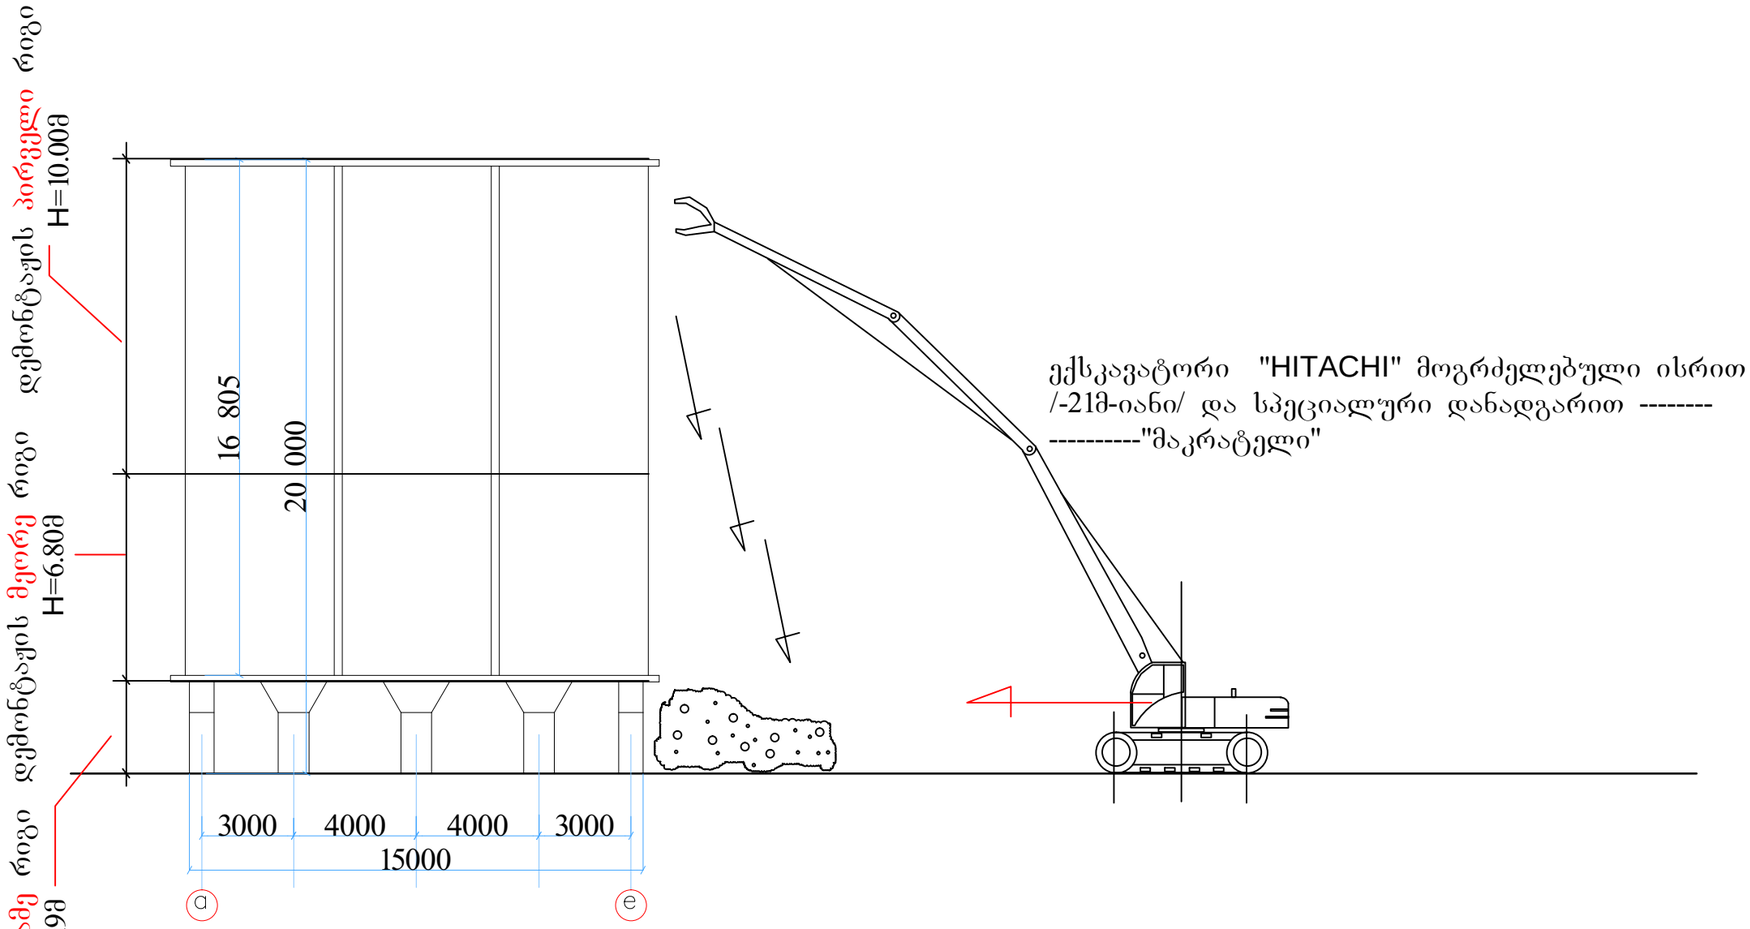

შენიშვნა:

1. პირველი და მეორე რიგის დროს გათვალისწინდეს ტერიტორიის დამატებითი შემოღობვა /იხილე ნახაზი მო-1./
2. სამუშაოების დროს გათვალისწინდეს საძირკვლების თანაბარი განტვირთვა ანუ დემონტაჟი რიგების მიხედვით.
3. დემონტირებული ნაწილების გადმოწევა, მიწის ზედაპირზე ბოლომდე დაშლა აგრეთვე მოხდეს მარტო გრძელისრიანი ექსკავატორით. უსაფრთხოების თვალსაზრისით, პირველი და მეორე რიგის დროს სამუშაოს განხორციელება უნდა მოხდეს მარტო მექანიზმით.
4. მუშა ექსკავატორის მარკა შეიძლება შეცვლილი იქნას ანალოგიურ მარკაზე სამშენებლო ორგანიზაციის სურვილის თანახმად.
5. სამუშაოების დაწყებამდე აუცილებლად დამუშავდეს მშენებლობის წარმოების პროექტი სამშენებლო ორგანიზაციის მიერ

პირობითი ნიშნები

ექსპლიკაცია

დამკვეთი	შპს ემ ემ ჯი - 2008		
მისამართი	სტანისლავსკის ქ. №12		
სტანისლავსკის ქ. №12-ში მდებარე შენობა №6-ის დემონტაჟი			
თანამდებობა	გვარი	ხელმოწერა	თარიღი
არქიტექტორი	დემეტრაძე		
დაამუშავა	გოგოლაური		

ნუცუბიძის კვ. III–I–15–59

არქიტექტორ

დემეტრაძის სტუდია

მასშტაბი	1:200	მშენებლობის ორგანიზაციის პროექტი
		სალმონტაჟო სქემა

სტადია	ფურცელი	ფურცლები
	მო-2	2

კალენდარული გეგმა T=6.0 თვე

N	სამუშაოს დასახელება	თვე	1 თვე						2 თვე						3 თვე					
			5	10	15	20	25	30	5	10	15	20	25	30	5	10	15	20	25	30
	მოსამზადებელი პერიოდის სამუშაოები																			
1	მოსამზადებელი სამუშაოების ჩატარება /იხილე განმარტებითი ბარათი/	10																		
	სადემონტაჟო სამუშაოები																			
	პირველი რიგი																			
1	ცილინდრების ტანის თანაბარი დაშლა გრძელისრიანი ექსკავატორით	80																		
	მეორე რიგი																			
1	ცილინდრების ტანის თანაბარი დაშლის დამთავრება გრძელისრიანი ექსკავატორით	60																		
	მესამე რიგი																			
1	ცილინდრების საყრდენი ფუძის დანგრევა	30																		
2	ბულდოზერით ნარჩენების შეგროვება																			
	საერთო სამუშაოები																			
1	სამშენებლო ნაგვის გატანა	-																		
2	სხვადასხვა სამუშაოები	-																		

N	სამუშაოს დასახელება	თვე	4 თვე						5 თვე						6 თვე					
			5	10	15	20	25	30	5	10	15	20	25	30	5	10	15	20	25	30
	მოსამზადებელი პერიოდის სამუშაოები																			
1	მოსამზადებელი სამუშაოების ჩატარება /იხილე განმარტებითი ბარათი/	15																		
	სადემონტაჟო სამუშაოები																			
	პირველი რიგი																			
1	ცილინდრების ტანის თანაბარი დაშლა გრძელისრიანი ექსკავატორით	80																		
	მეორე რიგი																			
1	ცილინდრების ტანის თანაბარი დაშლის დამთავრება გრძელისრიანი ექსკავატორით	60																		
	მესამე რიგი																			
1	ცილინდრების საყრდენი ფუძის დანგრევა	30																		
2	ბულდოზერით ნარჩენების შეგროვება																			
	საერთო სამუშაოები																			
1	სამშენებლო ნაგვის გატანა	-																		
2	სხვადასხვა სამუშაოები	-																		

სადემონტაჟო სამუშაოები
განმარტებითი ბარათი

1 სამშენებლო ტერიტორიაზე /სტანისლავსკის №12-ში/ განლაგებულია სადემონტაჟო ცილინდრული ფორმის მოცულობები რკინაბეტონისაგან. ნაგებობა შედგება ორი ნაწილისაგან: პირველი რკინაბეტონის კოლონათა /ფუძე/- დემონაჟის მესამე რიგი და მეორე ნაწილი--------რკინაბეტონის ცილინდრული მოცულობები მეორე და პირველი რიგი.

წინამდებარე პროექტში განხილულია შენობის სადემონტაჟო სამუშაოების პირობები და მეთოდები.

2 სამშენებლო ორგანიზაცია ამუშავებს სამუშაოთა წარმოების პროექტს. ამ პროექტის შედგენა უნდა ხდებოდეს მშენებლობის ორგანიზაციის პროექტში მიღებული გადაწყვეტილების შესაბამისად.

მოსამზადებელ პერიოდში უნდა მოხდეს:

-უცხო ხალხის გაყვანა სადემონტაჟო უბნიდან;
-ტერიტორიის დამატებითი შემოღობვა დროებითი ღობით ბეტონის საფუძველზე პირველი და მეორე რიგის შემთხვევაში /იხილე ნახაზი მო-1/ და არსებული ღობის მაქსიმალური გამოყენება;
-გარე და შიგა ქსელების გამორთვა /არსებობის შემთხვევაში/;
-"დროებითი შენობები"-ს განლაგება ტერიტორიაზე ჯგუფურად, უსაფრთხო ადგილზე;
-სამშენებლო მოედნის უზრუნველყოფა დროებითი წყლით და ენერგიით არსებული ქსელებიდან;
-აქტის შედგენა მოსამზადებელი პერიოდის სამუშაობის შესახებ.

3 სადემონტაჟო სამუშაოების განხორციელება უნდა მოხდეს ზემოდან ქვევით სათანადო კომისიის დასწრებით სამ რიგად /ნაგებობის საძირკვლის თანაბარი განტვირთვის თვალსაზრისით/. **აკრძალულია**: სადემონტაჟო სამუშაოების განხორციელება **<u>ერთი ცილინდრის "ტანის" ბოლომდე</u>**!

სამუშოების დროს უნდა იყოს გათვალისწინებული:
ყველა მუშების სათანადო ინსტრუქტაჟი და უზრუნველყოფა სპეციალური ტანსაცმლით, დემონტირებული კონსტრუქციების დროებითი ადგილი, აქტის შედგენა ძირითადი პერიოდის სამუშაოების შესახებ.

ავარიული სიტუაციის შემთხვევაში უნდა მოხდეს სამუშაოების **შეჩერება.** ყველა საშიში ადგილი უნდა იყოს შემოღობილი სათანადო განათებით ღამის საათებში. სამშენებლო ნაგავი დროულად უნდა იქნას გატანილი.

მაღლივი ნაგებობის შემთხვევაში უნდა იყოს გამოყენებული **გრძელისრიანი ექსკავატორი "მაკრატლით".** "კოდალას" გამოყენება არ არის მიღებული ამ შემთხვევაში, დამატებითი ვიბრაციული დატვირთვის გამო. პირველი და მეორე რიგის დროს უნდა მოხდეს ცილინდრების დაშლა /საძირკვლების თანაბარი განტვირთვის გათვალისწინებით/ მარტო გრძელისრიანი ექსკავატორით. დემონტირებული ნაწილების გადმოწევა, ბოლომდე დაშლა და შემდეგ დატვირთვა /მეორე გრძელისრიანი ჩამჩიანი ექსკავატორით/ პირველი და მეორე რიგის დროს მოხდეს მარტო მექანიზმებით.

მესამე რიგის დროს / ცილინდრების ფუძის დაშლა/ უნდა გათვალისწინდეს დამატებითი ღობის აღება და მუშების ჩართვა პროსესში.

4 ვინაიდან მშენებლობის ხანგრძლივობა არ განისაზღვრება СниП 1.04.03-85 თანახმად, ხანგრძლივობა პირობითად მიღებულია **-6.0 თვე სადემონტაჟო სამუშაოების მოცულობიდან და სირთულის გამო.**

5. ყველა სამუშაოს განხორციელება მოხდეს საქართველოს მთავრობის 2007წ 28 მარტის №62 დადგენილების **–"მშენებლობის უსაფრთხოების წესები"-**ს მოთხოვნათა გათვალისწინებით.

მანქანა-მექანიზმების უწყისი

N	დ ა ს ა ხ ე ლ ე ბ ა	ერთ გან.	რ-ბა
1	გრძელისრიანი ექსკავატორი "HITACHI" მაკრატლით	ც	1
2	გრძელისრიანი ექსკავატორი "HITACHI" პირდაპირი ჩამჩით	ც	1
3	ნიჩაბი	ც	4
4	ბულდოზერი /ნაგვის ნარჩენების შეგროვება—მესამე რიგის სამუშაოები/	ც	1
5	სპეცტრანსპორტი	ც	6
6	შემდუღებელი აპარატი /დაშლა ნაწილების/	ც	2

HITACHI –ის საბაზო ნაწილის ტექნიკური მაჩვენებლები

1 სიმაღლე----------3.50მ
2 მოსაბრუნებელი ნაწილი----------3.50მ
3 სავალი ნაწილის სიგანე----------3.02მ
4 ისრის მაქსიმალური სიგრძე----------21.00მ

21 მ-იანი ისრის HITACHI-ის მარკა:
ZX460LC
ZX350LC
ZX250LC-3

მაკრატელი, რომელიც შეიძლება დაყენებული იქნას უნდა იყოს “FURUKAWA” მარკის.

ყურადღება!!! ექსკავატორის და დამატებითი მოწყობილობის მარკა შეიძლება შეცვლილი იქნას სამშენებლო ორგანიზაციის სურვილის თანახმად ანალოგიურ მარკაზე.