ფასადი ღერძებში 1-2

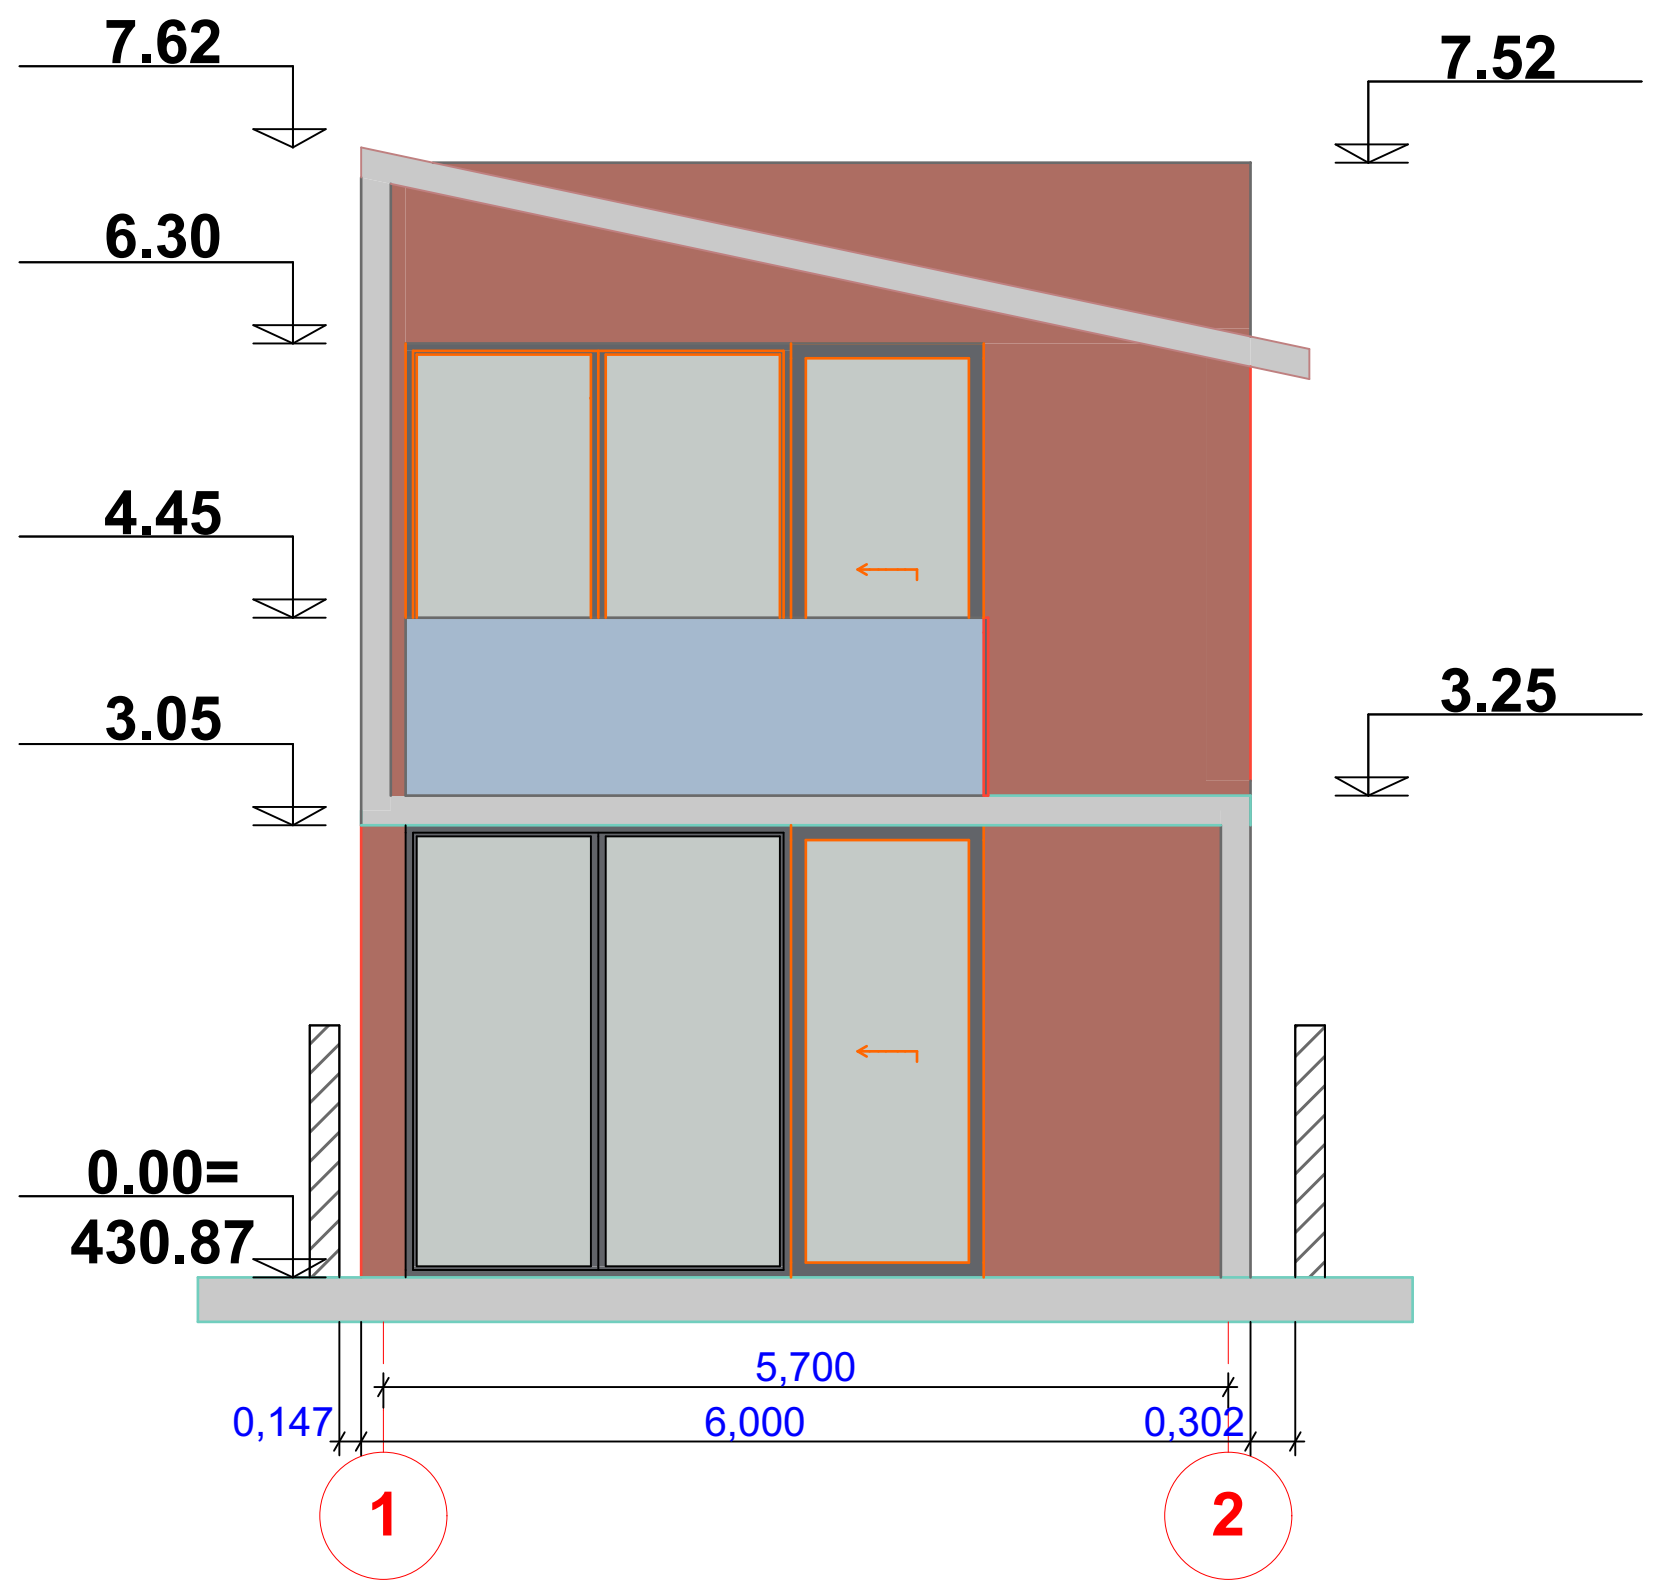

GEOco
CONSTRUCTION COMPANY

პროექტისს ხელწოდებ
ორს რთული ნი ინდივიდუ ლური ს ცხოვრებელი ს ხლის პროექტი
სტ დი ესკიზი რქიტექტურული ნ წილი
დირექტორი: ვ. ნიკოლ ვ მთ. რქიტექტორი: ს. ბეგ შვილი ვტორი: ს. ბეგ შვილი

მ სშტ ბი 1:100	თბილისი 2014 წ.	ფურცელი
ფ ს დი ღერძებში1-2		გვერდი -9

ფასადი ღერძებში 2-1

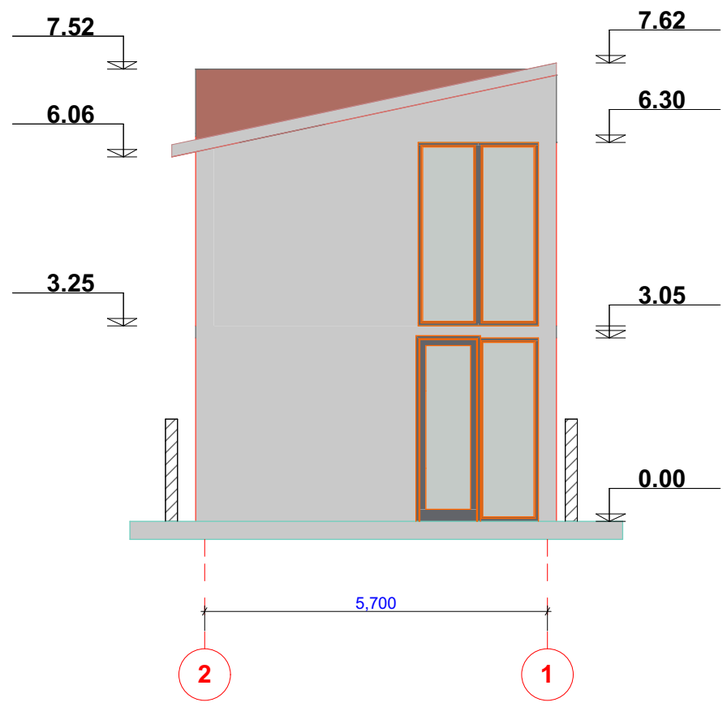

GEOco
CONSTRUCTION COMPANY

პროექტის ხელწოდება

ორს რთული ნი ინდივიდუ ლური
ს ცხოვრებელი ს ხლის პროექტი

სტ დი ესკიზი
რქიტექტურული ნ წილი

დირექტორი: ვ. ნიკოლ ვ

მთ. რქიტექტორი: ს. ბეგ შვილი

პორი: ს. ბეგ შვილი

მ სშტ ბი 1:100	თბილისი 2014 წ.	ფურცელი
ფ ს დი ღერძებში2-1		გვერდი -11

ფასადი ღერძებში ა-ბ

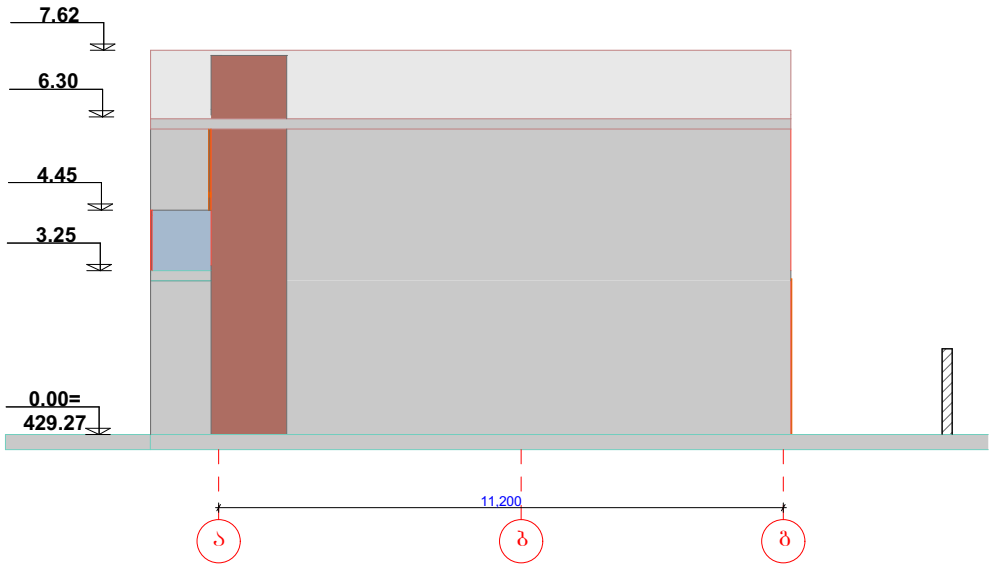

GEOco
CONSTRUCTION COMPANY

პროექტის ხელწოდება

ორსართულიანი ინდივიდუალური საცხოვრებელი სახლის პროექტი

სტადიები
რქიტექტურული ნაწილი

დირექტორი: ვ. ნიაურაშვილი

მთ. რქიტექტორი: ს. ბეგაშვილი

ვტორი: ს. ბეგაშვილი

მასშტაბი 1:100	თბილისი 2014 წ.	ფურცელი
ფასადი ღერძებში -გ		გვერდი -10

ფასადი ღერძებში გ-ა

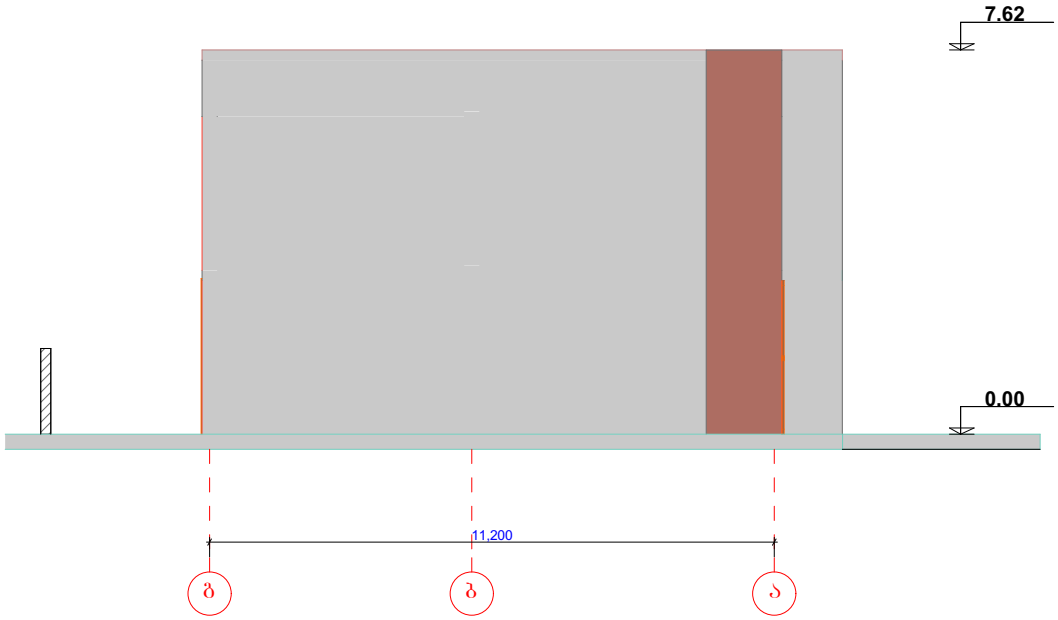

GEOco
CONSTRUCTION COMPANY

პროექტის ხელწოდება

ორსართულიანი ინდივიდუალური საცხოვრებელი სახლის პროექტი

სტადიები
არქიტექტურული ნაწილი

დირექტორი: ვ. ნიაურაშვილი

მთ. არქიტექტორი: ს. ბეგაშვილი

ვერტიკალური: ს. ბეგაშვილი

მასშტაბი 1:100	თბილისი 2014 წ.	ფურცელი
ფასადი ღერძებში გ-ა		გვერდი -12