გენ-გეგმა მ1:200

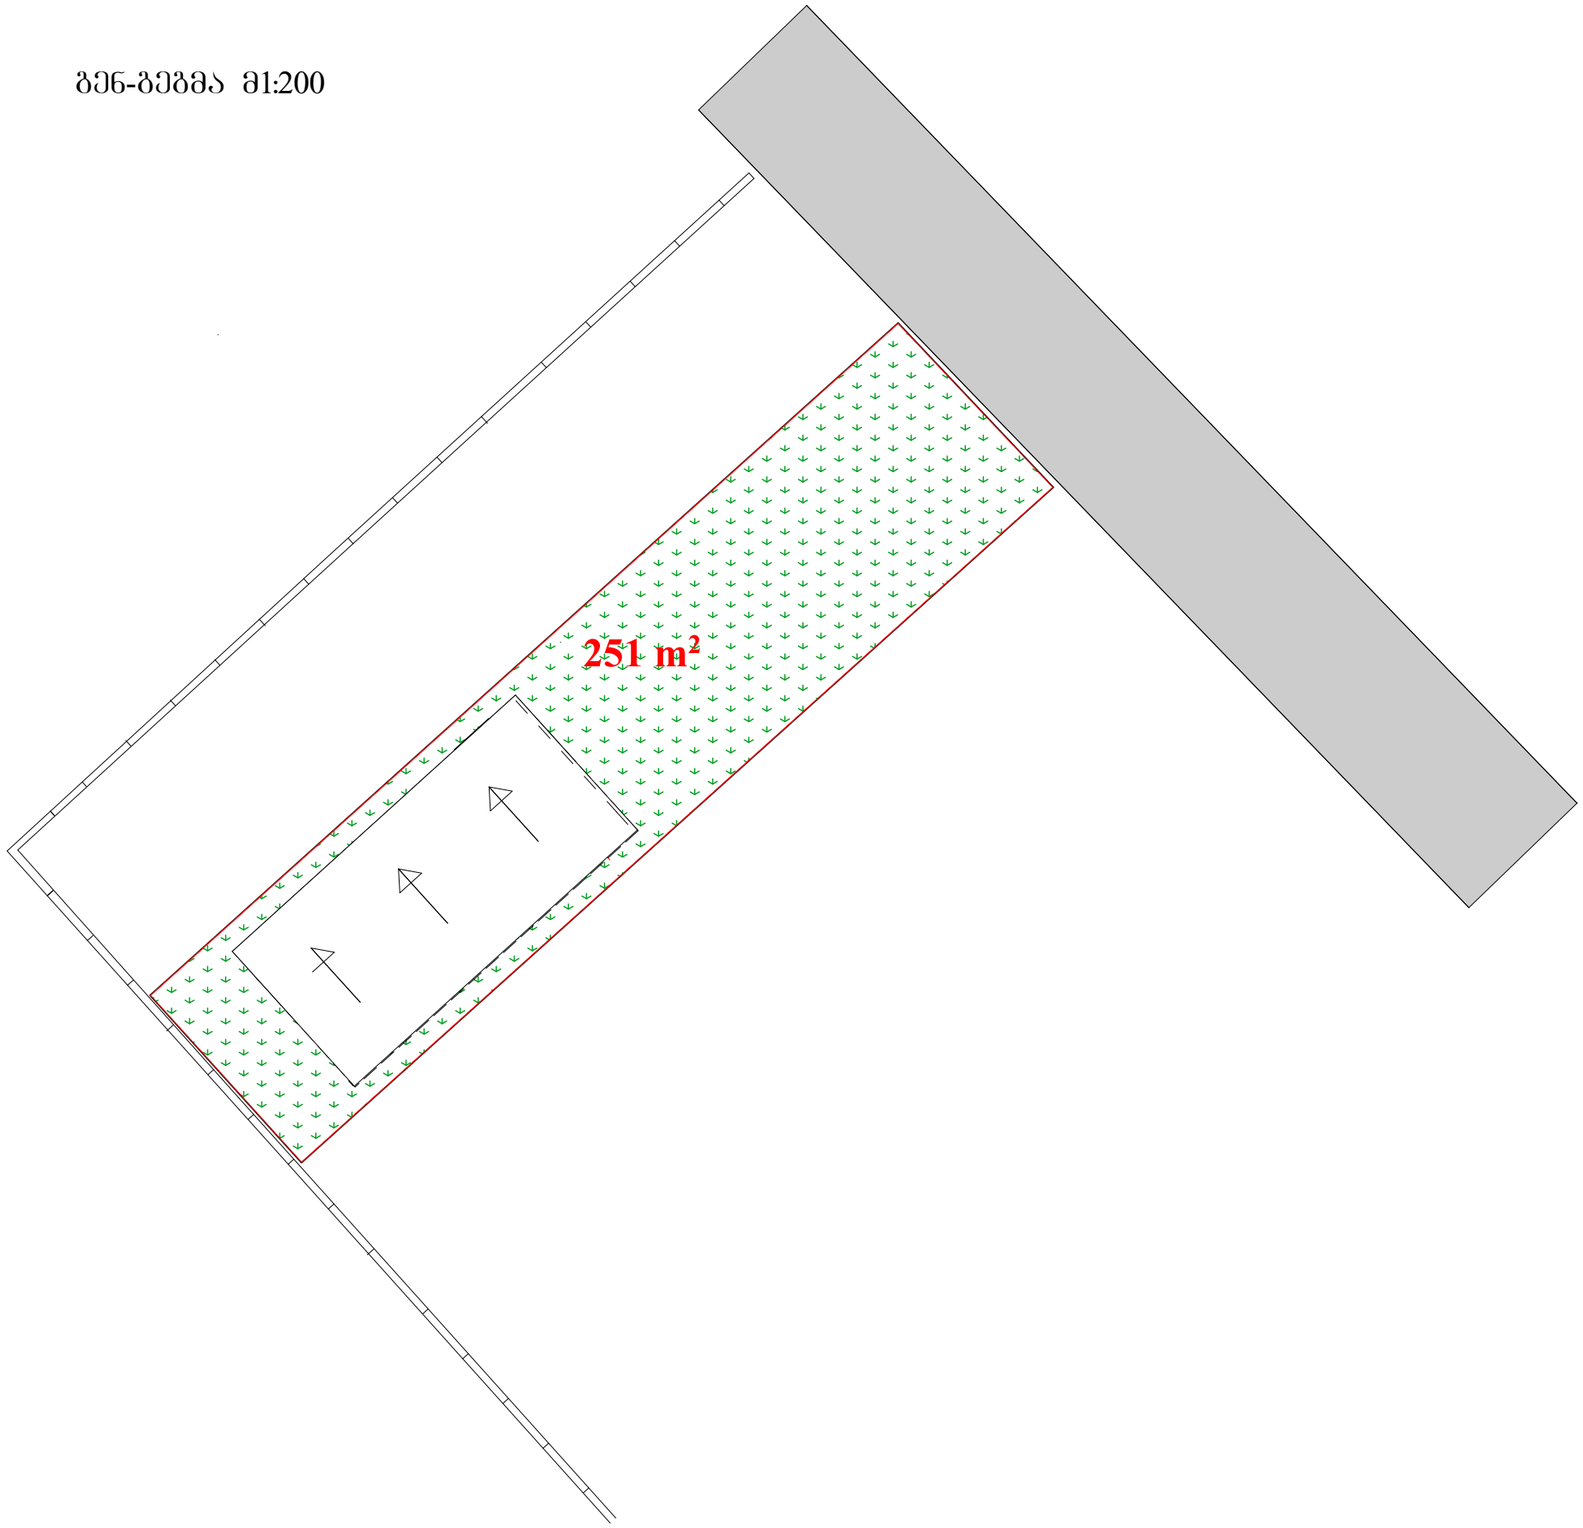

GEOco
CONSTRUCTION COMPANY

პროექტისს ხელწოდება

ინდივიდუ ლური ს ცხოვრებელი ს ხლის პროექტი

სტ დი ესკიზი

რკიტექტურული ნ წილი

დირექტორი: ვ. ნიკოლ ვ

მთ. რკიტექტორი: ს. ბეგ შვილი

ვტორი: ს. ბეგ შვილი

	თბილისი 2014 წ.	ფურცელი
გენ-გეგმ მ 1:200		გვერდი -3