სარდაფის გეგმა მ. 1:100

სერვიტუტი

7.0 მ²
3.9 მ²
WC
8.0 მ²
0.00
8.3 მ²
13 საფეხური 150X300
132.0 მ²
0.00
1.20
13 საფეხური 161X300
1.20
18.0 მ²
8.0 მ²
2.3 მ²
2.3 მ²
WC
WC
12.5 მ²
24.0 მ²
24.0 მ²
0.00
30.0 მ²
5700
5750
11850
1
2
ბ
ბ
1
ა

1900 | 7050 | 7400 | 2300 | 7000 | 3800

27650

1 | 2 | 3 | 4 | 5 | 6

კ1 კოეფიციენტის საანგარიშო კროკი

კ1
291.0 მ²

კ2 კოეფიციენტის საანგარიშო კროკი

კ2
291.0 მ²

თანამდებობა	გვარი	ხელმოწერა	ლუდის ბარი ალ. ყაზბეგის გამზირი 27				
ხელმძღვანელი	ზ. ლოლაშვილი						
არ. მთ. არქ.	მ. ზვიადაძე		არქიტექტურული ნაწილი				
არ. მთ. ინჟ.	თ. მშველიძე		სარდაფის გეგმა მ. 1:100				
შემსრულა	მ. სირაძე		სტადია	ფურც.	ფურც-ბი	დაკვ. №	
			მ				

ინდ. მეწარმე
ზურაბ ლოლაშვილი

I სართულის გეგმა მ. 1:100

სერვიტუტი

10.0 მ²

132.0 მ²

WC
12.5 მ²

WC
8.1 მ²

10.0 მ²

3.30

21 საფეხური
167X300

1.20

13 საფეხური
161X300

6 საფეხური
170X300

84.0 მ²

3.30

0.00

5700

5750

11850

1

1

ბ

ბ

ა

1900 | 7050 | 7400 | 2300 | 7000

27650

3800

1 | 2 | 3 | 4 | 5 | 6

კ2 კოეფიციენტის საანგარიშო კროკი

კ²
231.0 მ²

თანამდებობა	გვარი	ხელმოწერა	ლუდის ბარი ალ. ყახაბეგის გამზირი 27				
ხელმძღვანელი	ზ. ლოლაშვილი						
პრ. მთ. არქ.	მ. ზვიადაძე		არქიტექტურული ნაწილი				
პრ. მთ. ინჟ.	თ. მშველიძე		I სართულის გეგმა მ. 1:100				
შესრულა	მ. სირაძე		სტადია	ფურც.	ფურც-ბი	დაკვ. №	
			მ				

ინდ. მეწარმე
ზურაბ ლოლაშვილი

II სართულის გეგმა მ. 1:100

სერვიტუტი

10.0 მ²

180.0 მ²

WC
12.5 მ²

WC
8.1 მ²

18.0 მ²

6.80

21 საფეხური
167X300

1.20

13 საფეხური
161X300

3.30

0.00

5700

5750

11850

1900 | 7050 | 7400 | 2300 | 7000

27650

3800

1 | 2 | 3 | 4 | 5 | 6

ა | ბ | ჯ

კ2 კოეფიციენტის საანგარიშო კროკი


კ²

253.0 მ²

თანამდებობა	გვარი	ხელმოწერა	ლუდის ბარი ალ. ყაზბეგის გამზირი 27			
ხელმძღვანელი	ზ. ლოლაშვილი					
არ. მთ. არქ.	მ. ზვიადაძე		არქიტექტურული ნაწილი			
არ. მთ. ინჟ.	თ. მშველიძე		I სართულის გეგმა მ. 1:100			
შესასრულა	მ. სირაძე		სტადია	ფურც.	ფურც-ბი	დაკვ. №
			მ			

ინდ. მეწარმე
ზურაბ ლოლაშვილი

სახურავის გეგმა მ. 1:100

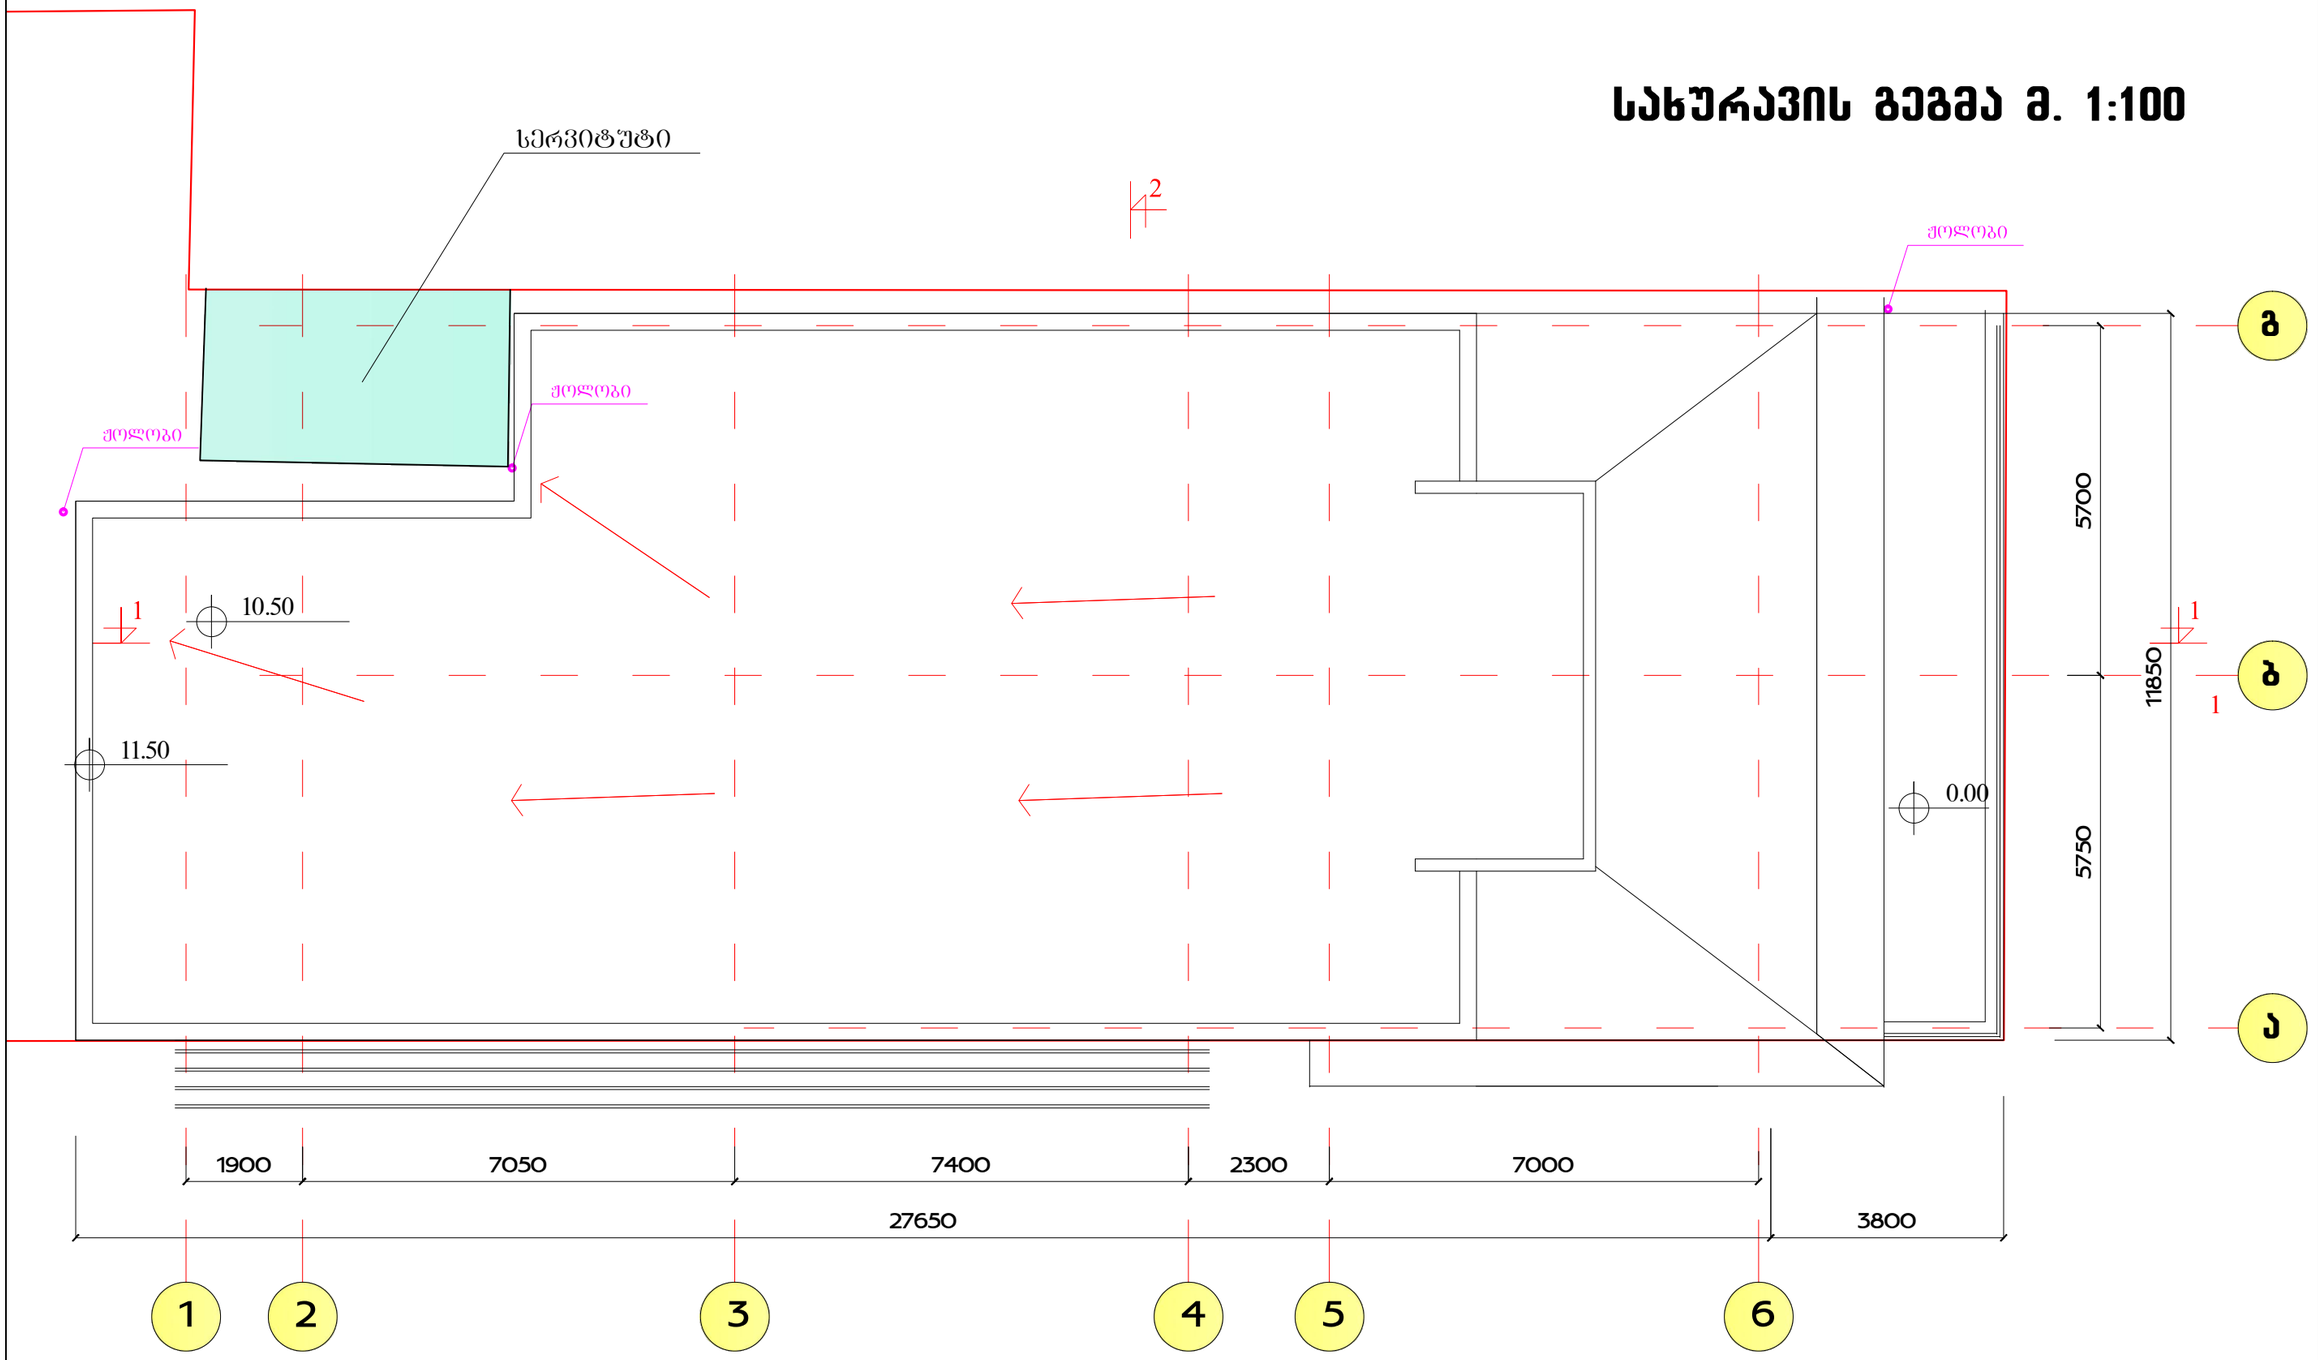

თანამდებობა	გვარი	ხელმოწერა	ლუდის ბარი ალ. ყაზბეგის გამზირი 27				
ხელმძღვანელი	ზ. ლოლაშვილი						
არ. მთ. არქ.	მ. ზვიადაძე		არქიტექტურული ნაწილი				
არ. მთ. ინჟ.	თ. მშველიძე		სახურავის გეგმა მ. 1:100				
შეასრულა	მ. სირაძე		სტადია	ფურც.	ფურც-ბი	დაკვ. №	
			მ				

ინდ. მეწარმე
ზურაბ ლოლაშვილი