ფასადი 6-1 ღერძებში მ. 1:100

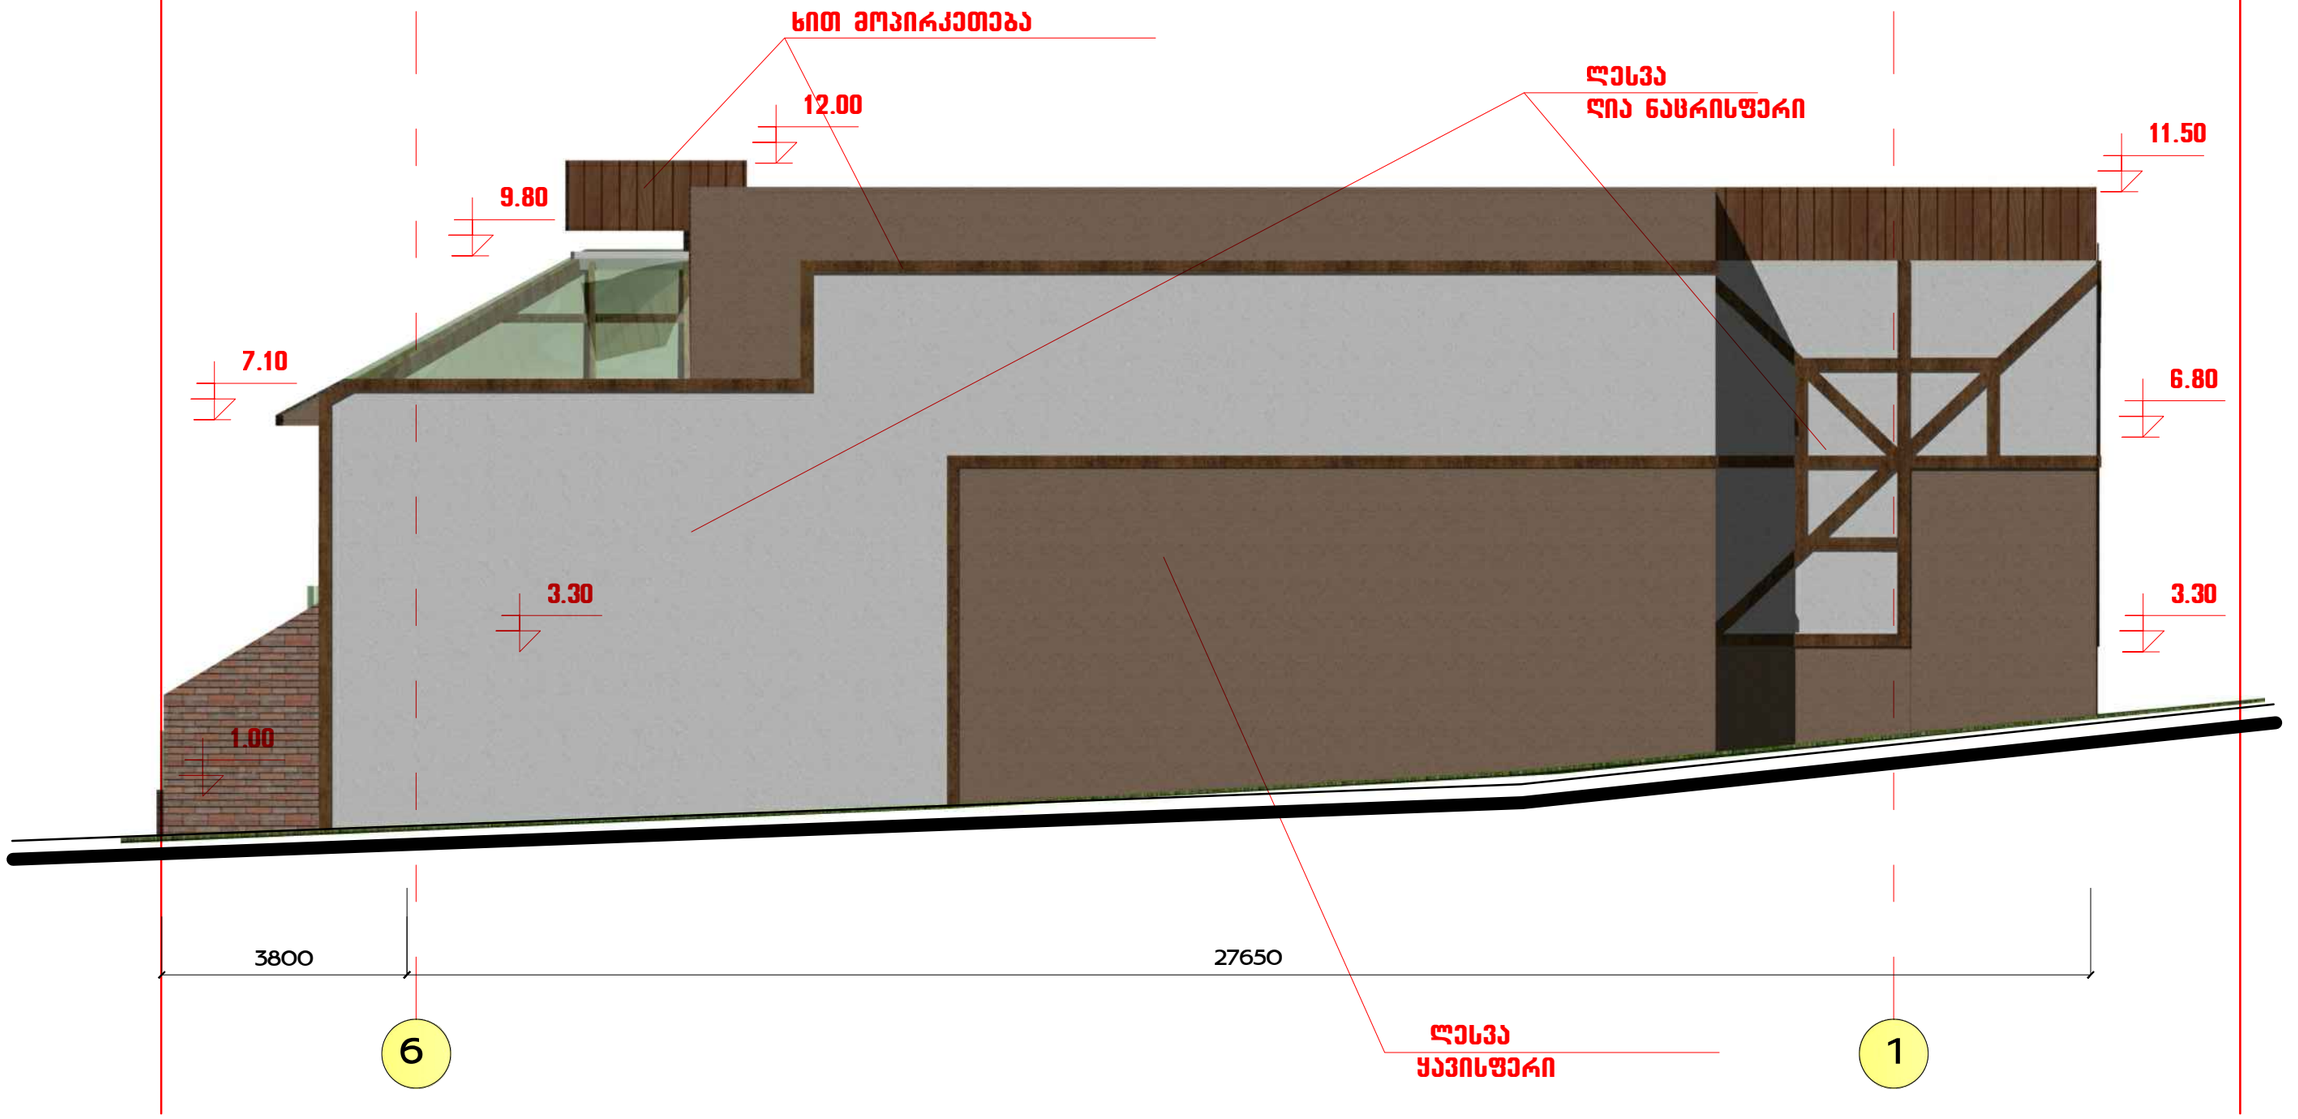

ხით მოპირკეთებული ნაწილი დამუშავდება ცეცხლგამძლე (ხანძარსაწინააღმდეგო ხსნარით)

თანამდებობა	გვარი	ხელმოწერა	ღუდის ბარი ალ. ყაზბეგის გამზირი 27				
ხელმძღვანელი	ზ. ლოლაშვილი						
არ. მთ. არძ.	მ. ზვიადაძე		არქიტექტურული ნაწილი				
არ. მთ. ინჟ.	თ. მშველიძე		ფასადი 6-1 ღერძებში მ. 1:100				
შემასრულა	მ. სირაძე		სტადია	ფურც.	ფურც-ბი	დაკვ. №	
			მ				

ინდ. მეწარმე
ზურაბ ლოლაშვილი

ფასადი 6-1 ღერძებში მ. 1:100

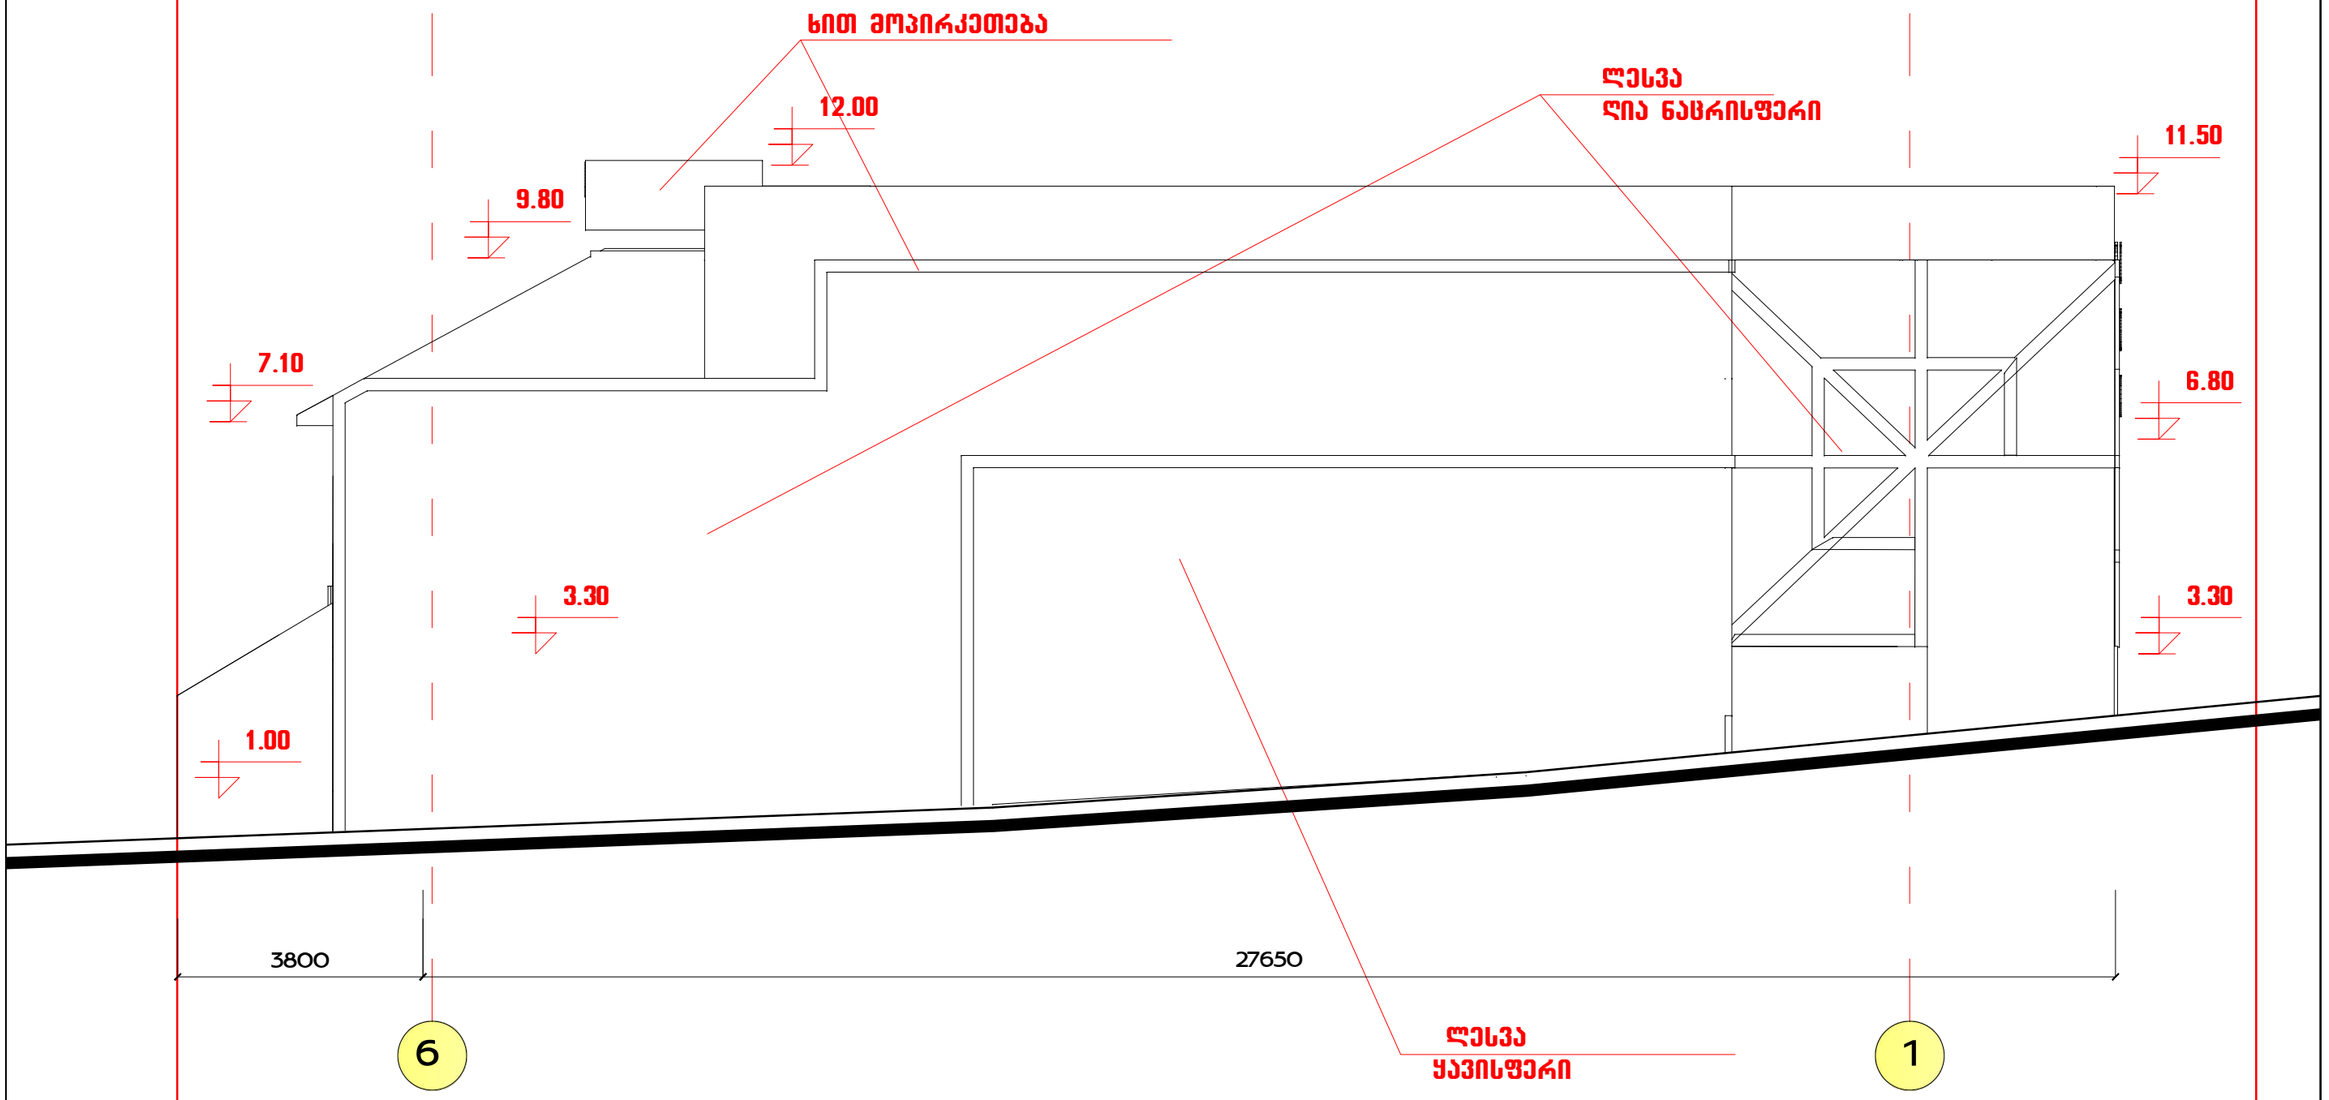

ხით მოპირკეთებული ნაწილი დამუშავდება ცეცხლგამძლე (ნაძარსაწინააღმდეგო ხსნარით)

თანამდებობა	გვარი	ხელმოწერა	ღუდის ბარი ალ. ყაზბეგის გამზირი 27				
ხელმძღვანელი	ზ. ლოლაშვილი						
არ. მთ. არქ.	მ. ზვიადაძე		არქიტექტურული ნაწილი				
არ. მთ. ინჟ.	თ. მშველიძე		ფასადი 6-1 ღერძებში მ. 1:100				
შეასრულა	მ. სირაძე		სტადია	ფურც.	ფურც-ბი	დაკვ. №	
			მ				

ინდ. მეწარმე
ზურაბ ლოლაშვილი

ფასადი ა-გ ღერძებში მ. 1:100

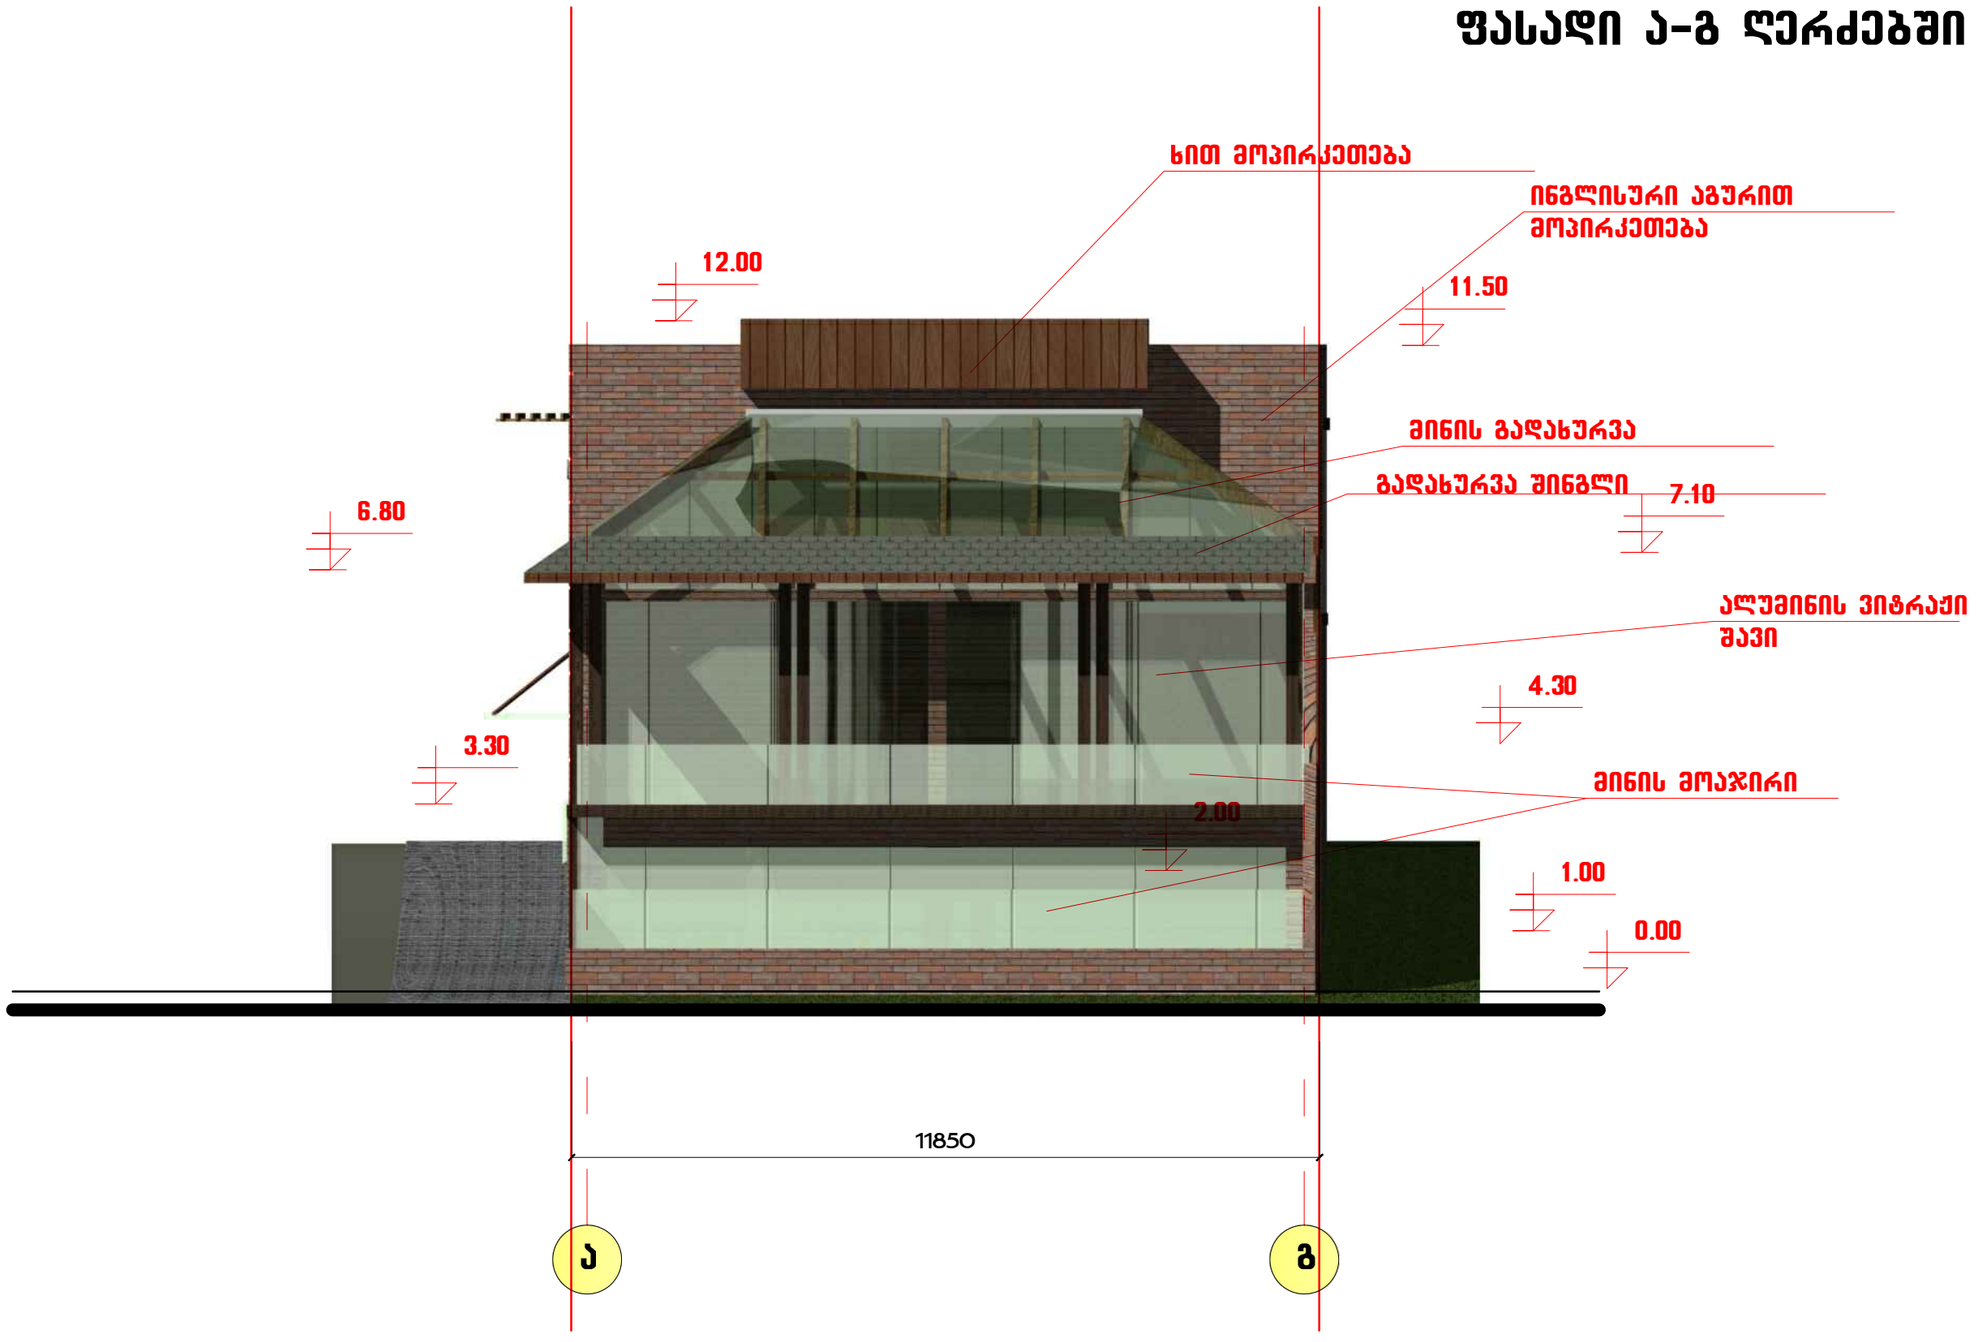

თანამდებობა	გვარი	ხელმოწერა	ლუდის ბარი ალ. ყაზბეგის გამზირი 27			
ხელმძღვანელი	ზ. ლოლაშვილი					
პრ. მთ. არქ.	მ. ხვიადაძე		არქიტექტურული ნაწილი			
პრ. მთ. ინჟ.	თ. მშველიძე		ფასადი ა-გ ღერძებში მ. 1:100			
შესრულა	მ. სირაძე		სტადია	ფურც.	ფურც-ბი	დაკვ. №
			მ			

ინდ. მეწარმე
ზურაბ ლოლაშვილი

ფასადი ა-გ ღერძებში მ. 1:100

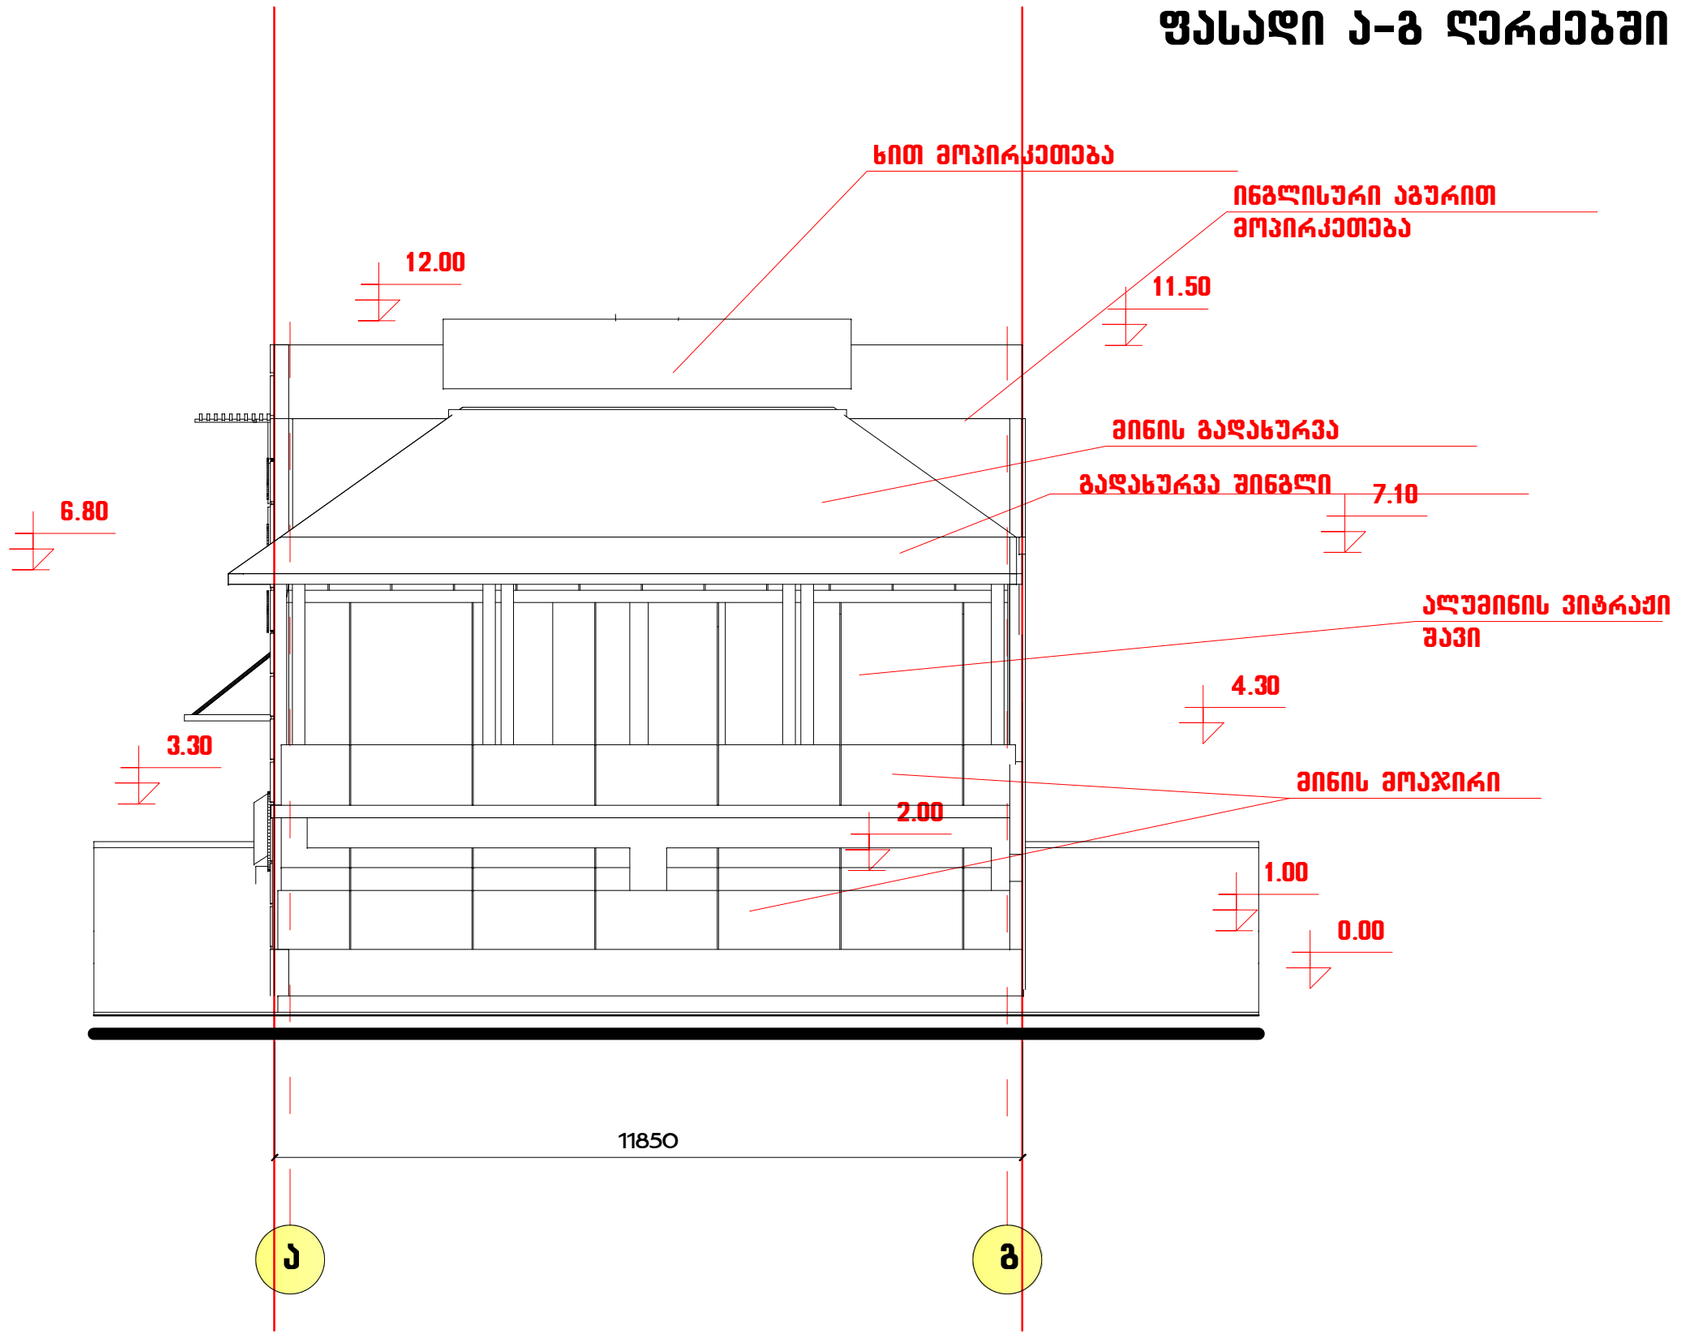

თანამდებობა	გვარი	ხელმოწერა	ლუდის ბარი ალ. ყაზბეგის გამზირი 27			
ხელმძღვანელი	ზ. ლოლაშვილი					
პრ. მთ. არქ.	მ. ხვიადაძე		არქიტექტურული ნაწილი			
პრ. მთ. ინჟ.	თ. მშველიძე		ფასადი ა-გ ღერძებში მ. 1:100			
შესრულა	მ. სირაძე		სტადია	ფურც.	ფურც-ბი	დაკვ. №
			მ			

ინდ. მეწარმე
ზურაბ ლოლაშვილი

ფასადი გ-ა ღერძებში მ. 1:100

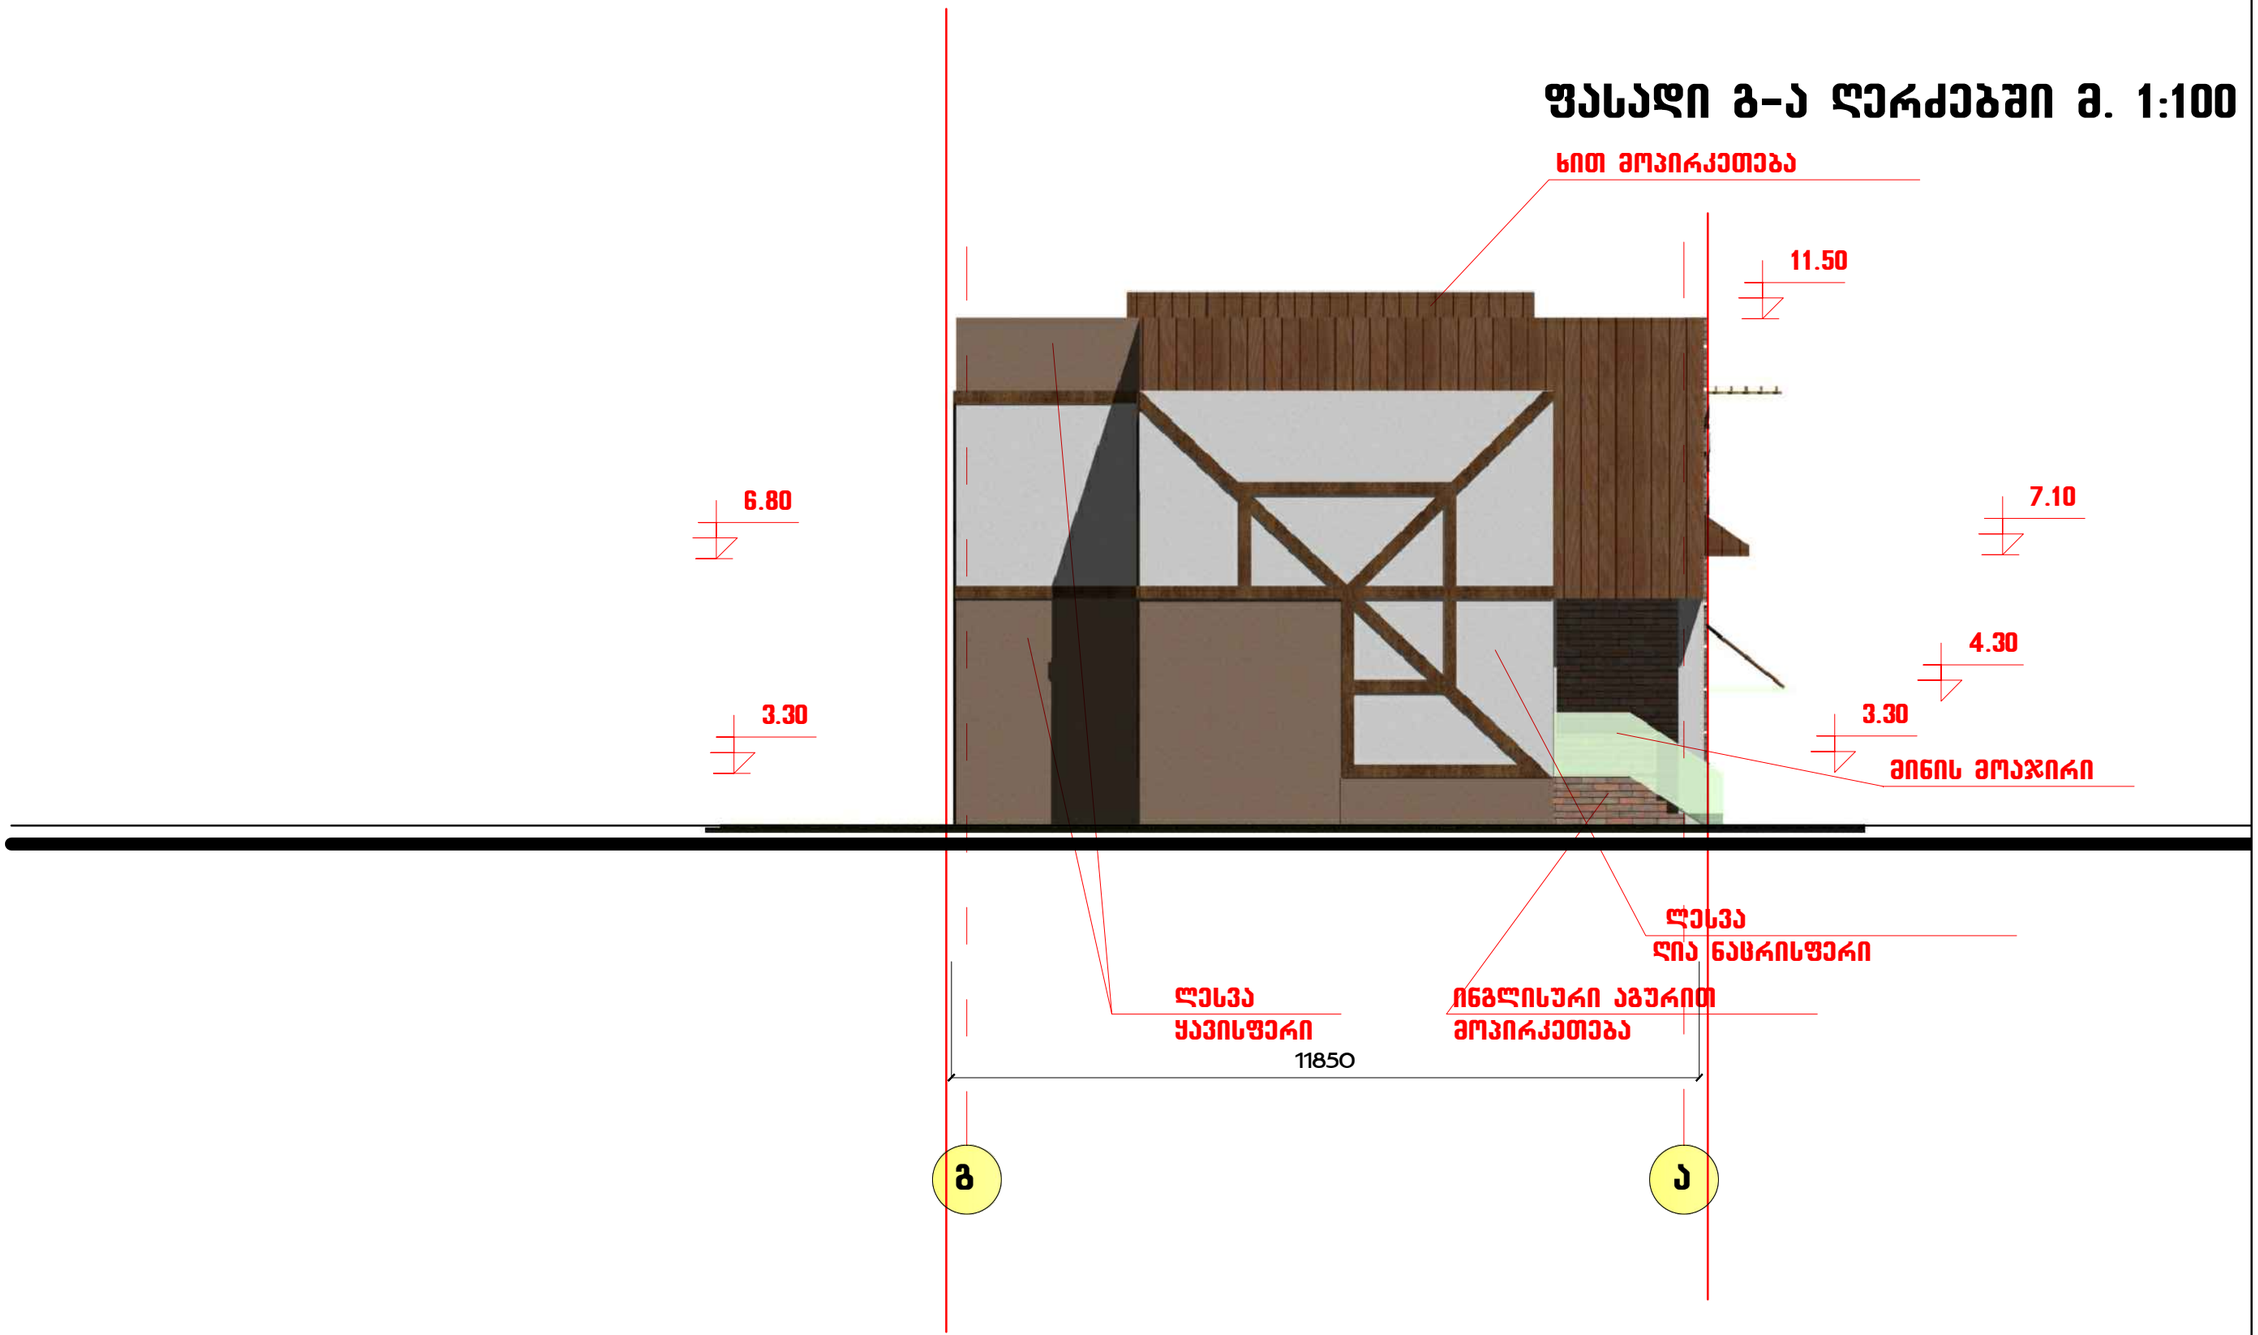

თანამდებობა	გვარი	ხელმოწერა	ლუდის ბარი ალ. ყაზბეგის გამზირი 27				
ხელმძღვანელი	ზ. ლოლაშვილი						
პრ. მთ. არქ.	მ. ზვიადაძე		არქიტექტურული ნაწილი				
პრ. მთ. ინჟ.	თ. მშველიძე		ფასადი გ-ა ღერძებში მ. 1:100				
შემსრულა	მ. სირაძე		სტადია	ფურც.	ფურც-ბი	დაკვ. №	
			მ				

ინდ. მეწარმე
ზურაბ ლოლაშვილი

ფასადი გ-ა ღერძებში მ. 1:100

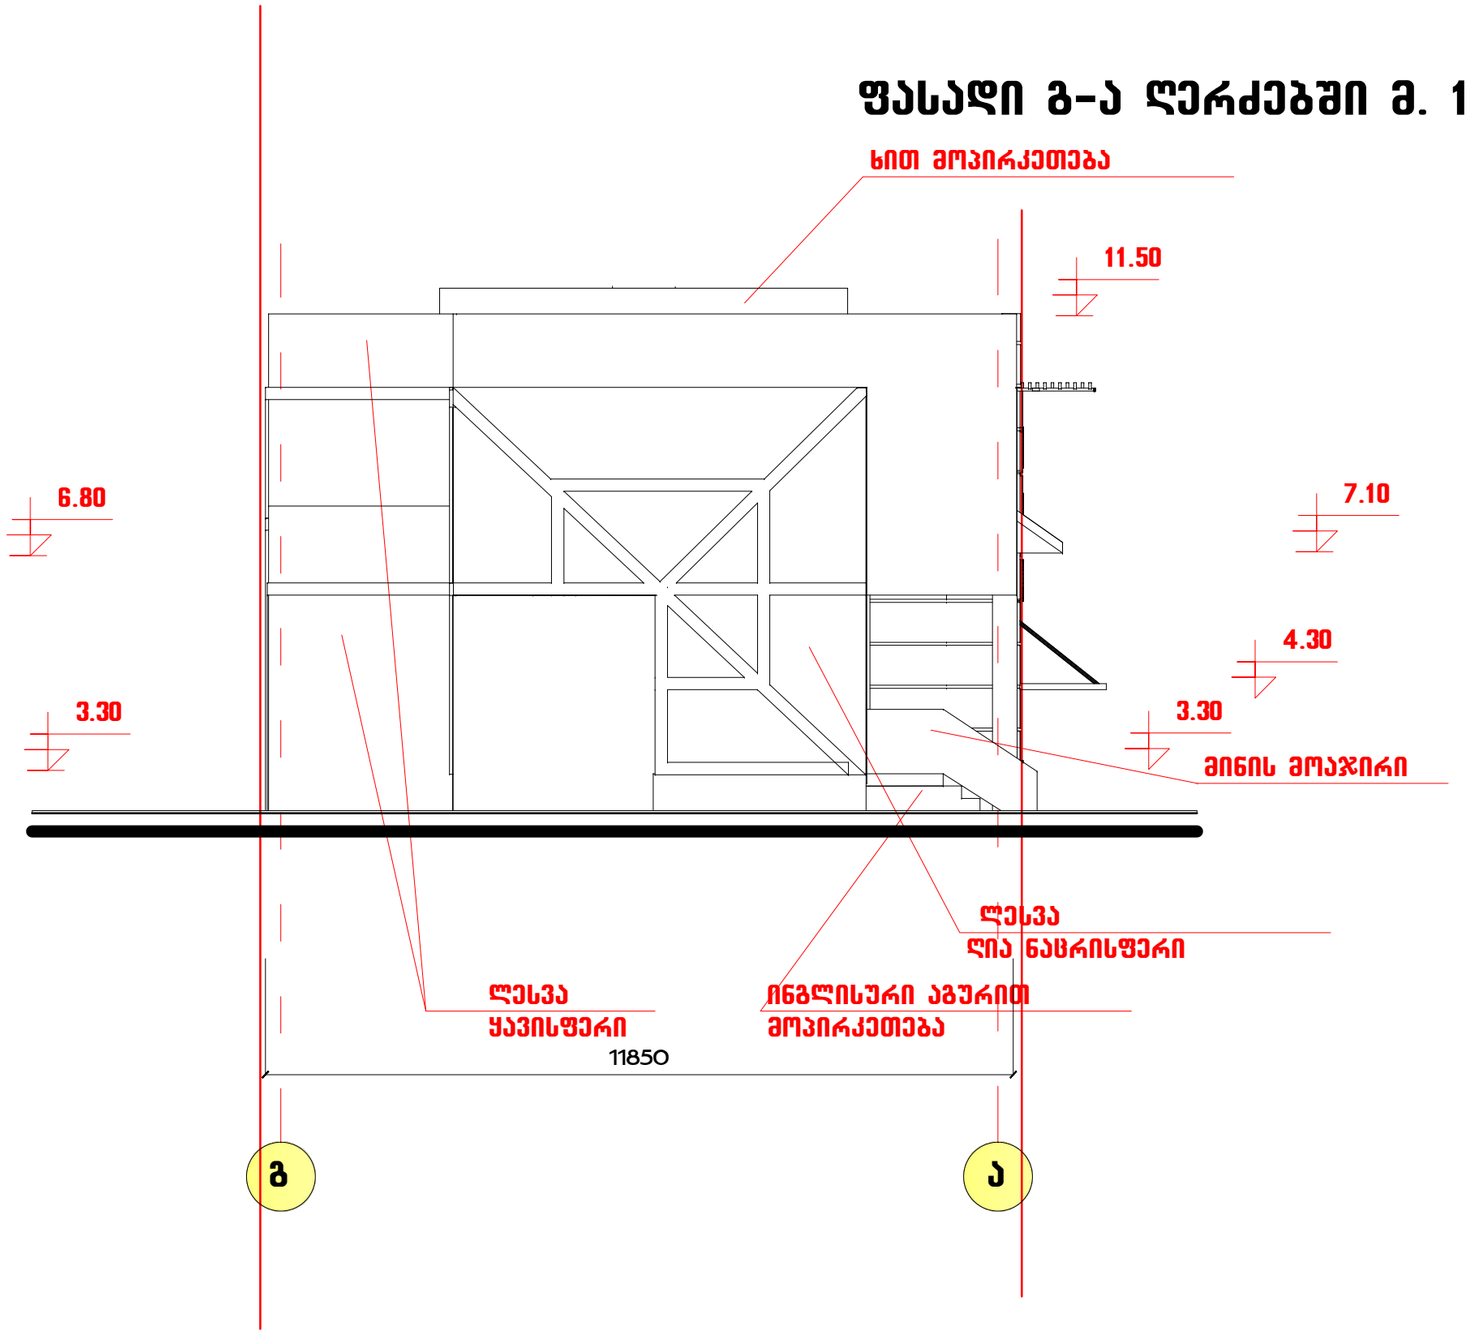

თანამდებობა	გვარი	ხელმოწერა	ლუდის ბარი ალ. ყაზბეგის გამზირი 27				
ხელმძღვანელი	ზ. ლოლაშვილი						
პრ. მთ. არქ.	მ. ზვიადაძე		არქიტექტურული ნაწილი				
პრ. მთ. ინჟ.	თ. მშველიძე		ფასადი გ-ა ღერძებში მ. 1:100				
შესასრულა	მ. სირაძე		სტადია	ფურც.	ფურც-ბი	დაკვ. №	
			მ				

ინდ. მეწარმე
ზურაბ ლოლაშვილი

ფასადი 1-6 ღერძებში მ. 1:100

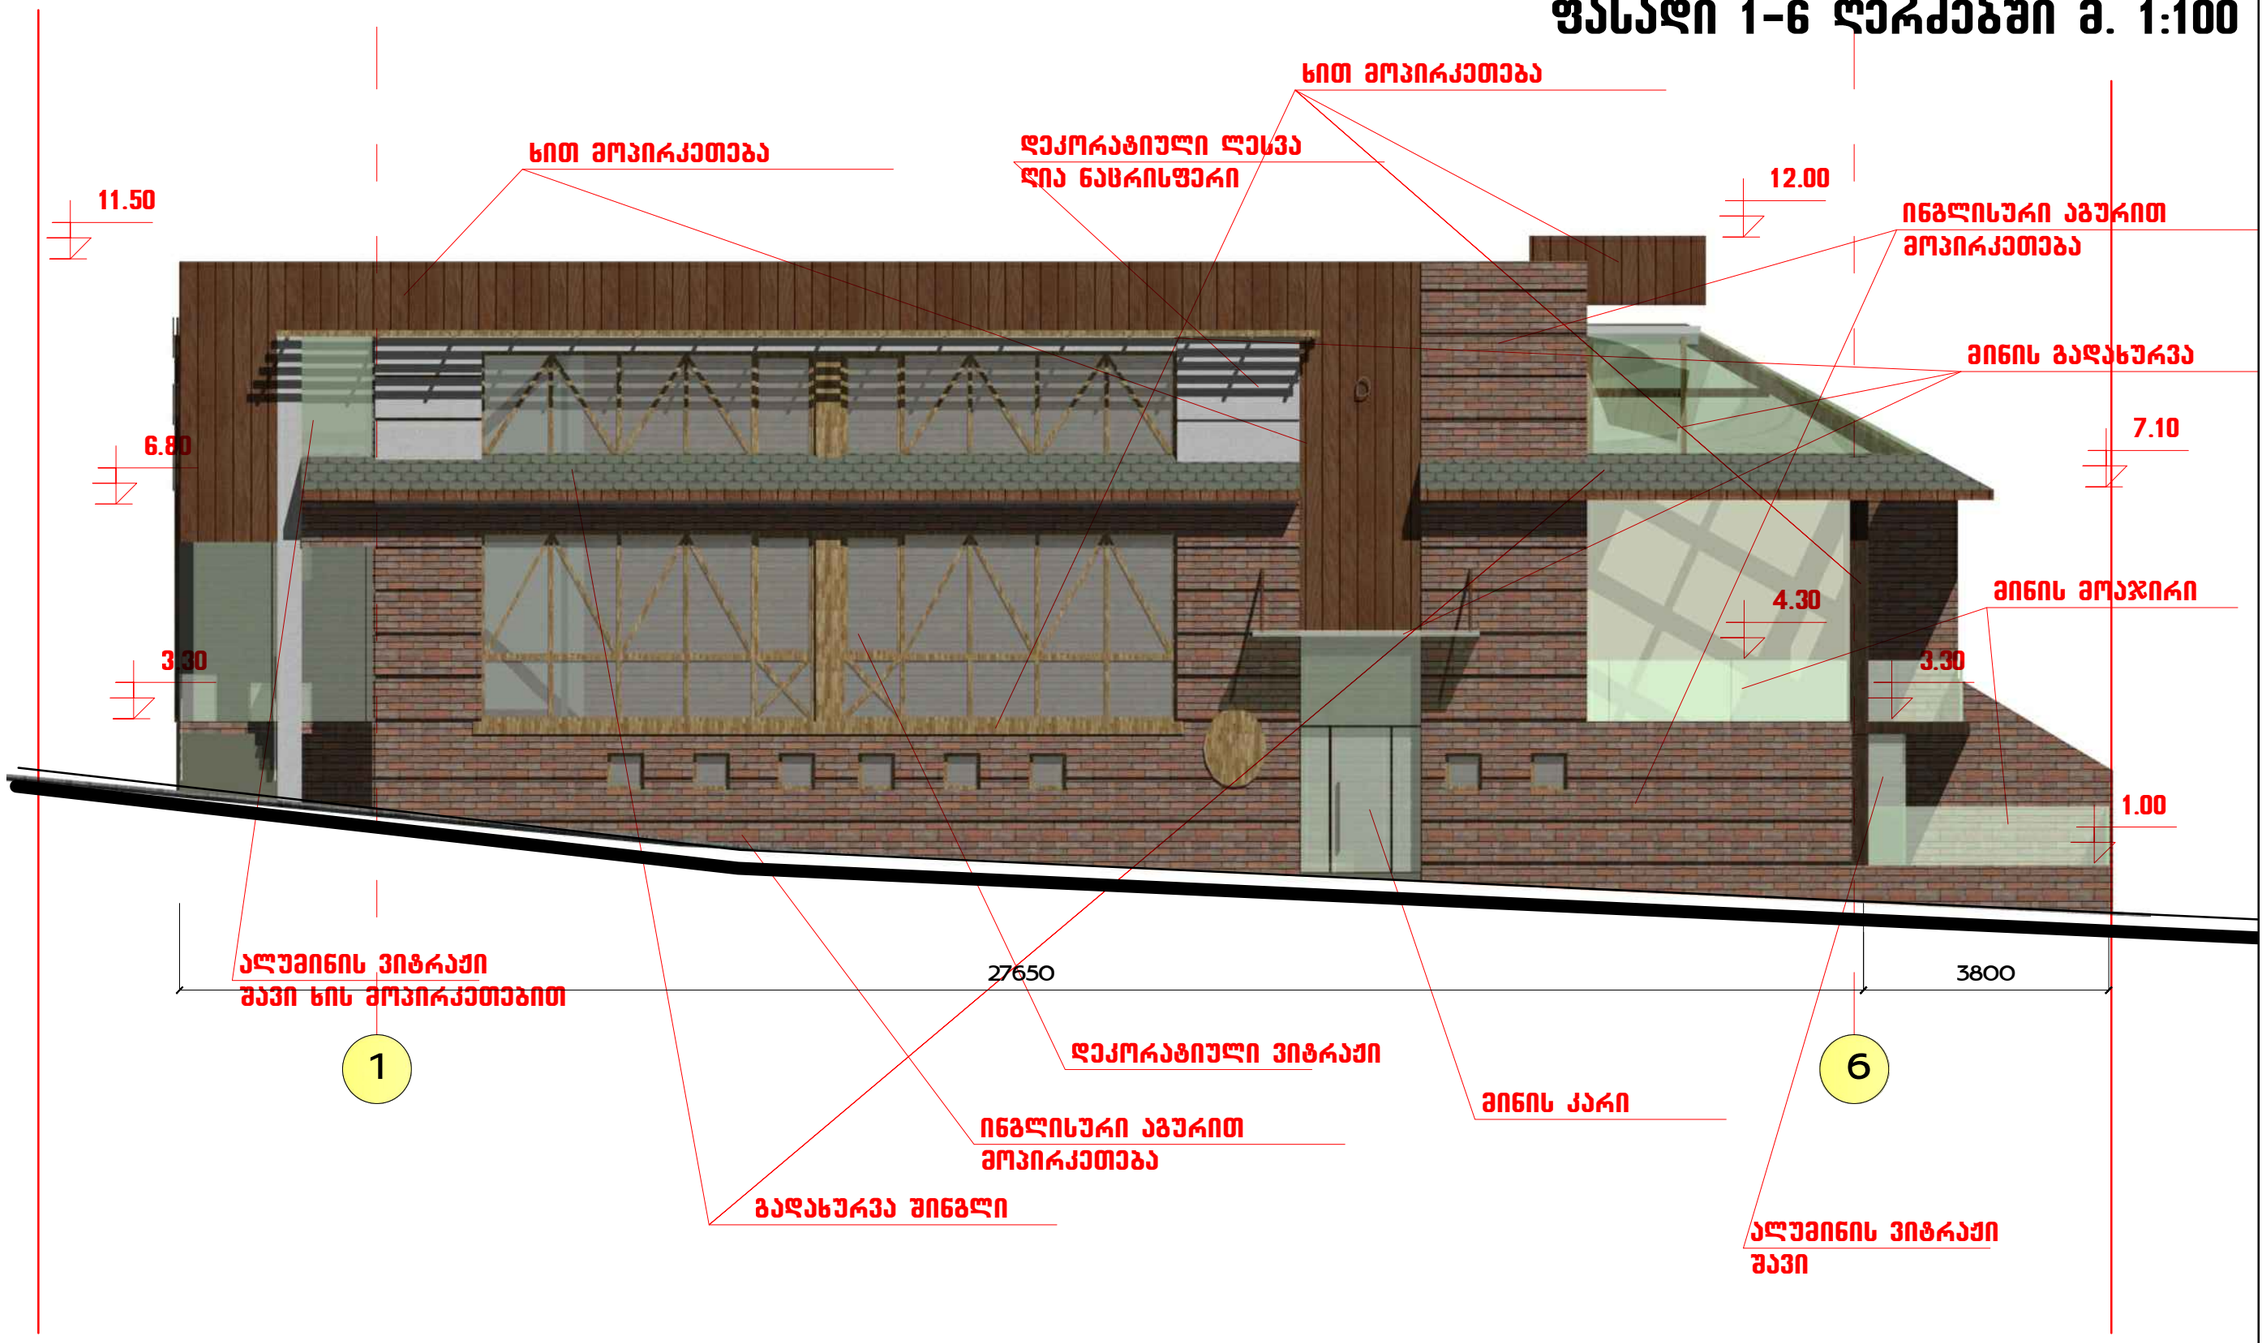

თანამდებობა	გვარი	ხელმოწერა	ლუდის ბარი ალ. ყაზბეგის გამზირი 27				
ხელმძღვანელი	ზ. ლოლაშვილი						
პრ. მთ. არქ.	მ. ზვიადაძე		არქიტექტურული ნაწილი				
პრ. მთ. ინჟ.	თ. მშველიძე		ფასადი 1-6 ღერძებში მ. 1:100				
შემსრულა	მ. სირაძე		სტადია	ფურც.	ფურც-ბი	დაკვ. №	
			მ				



ინდ. მეწარმე
ზურაბ ლოლაშვილი

ფასადი 1-6 ღერძებში მ. 1:100

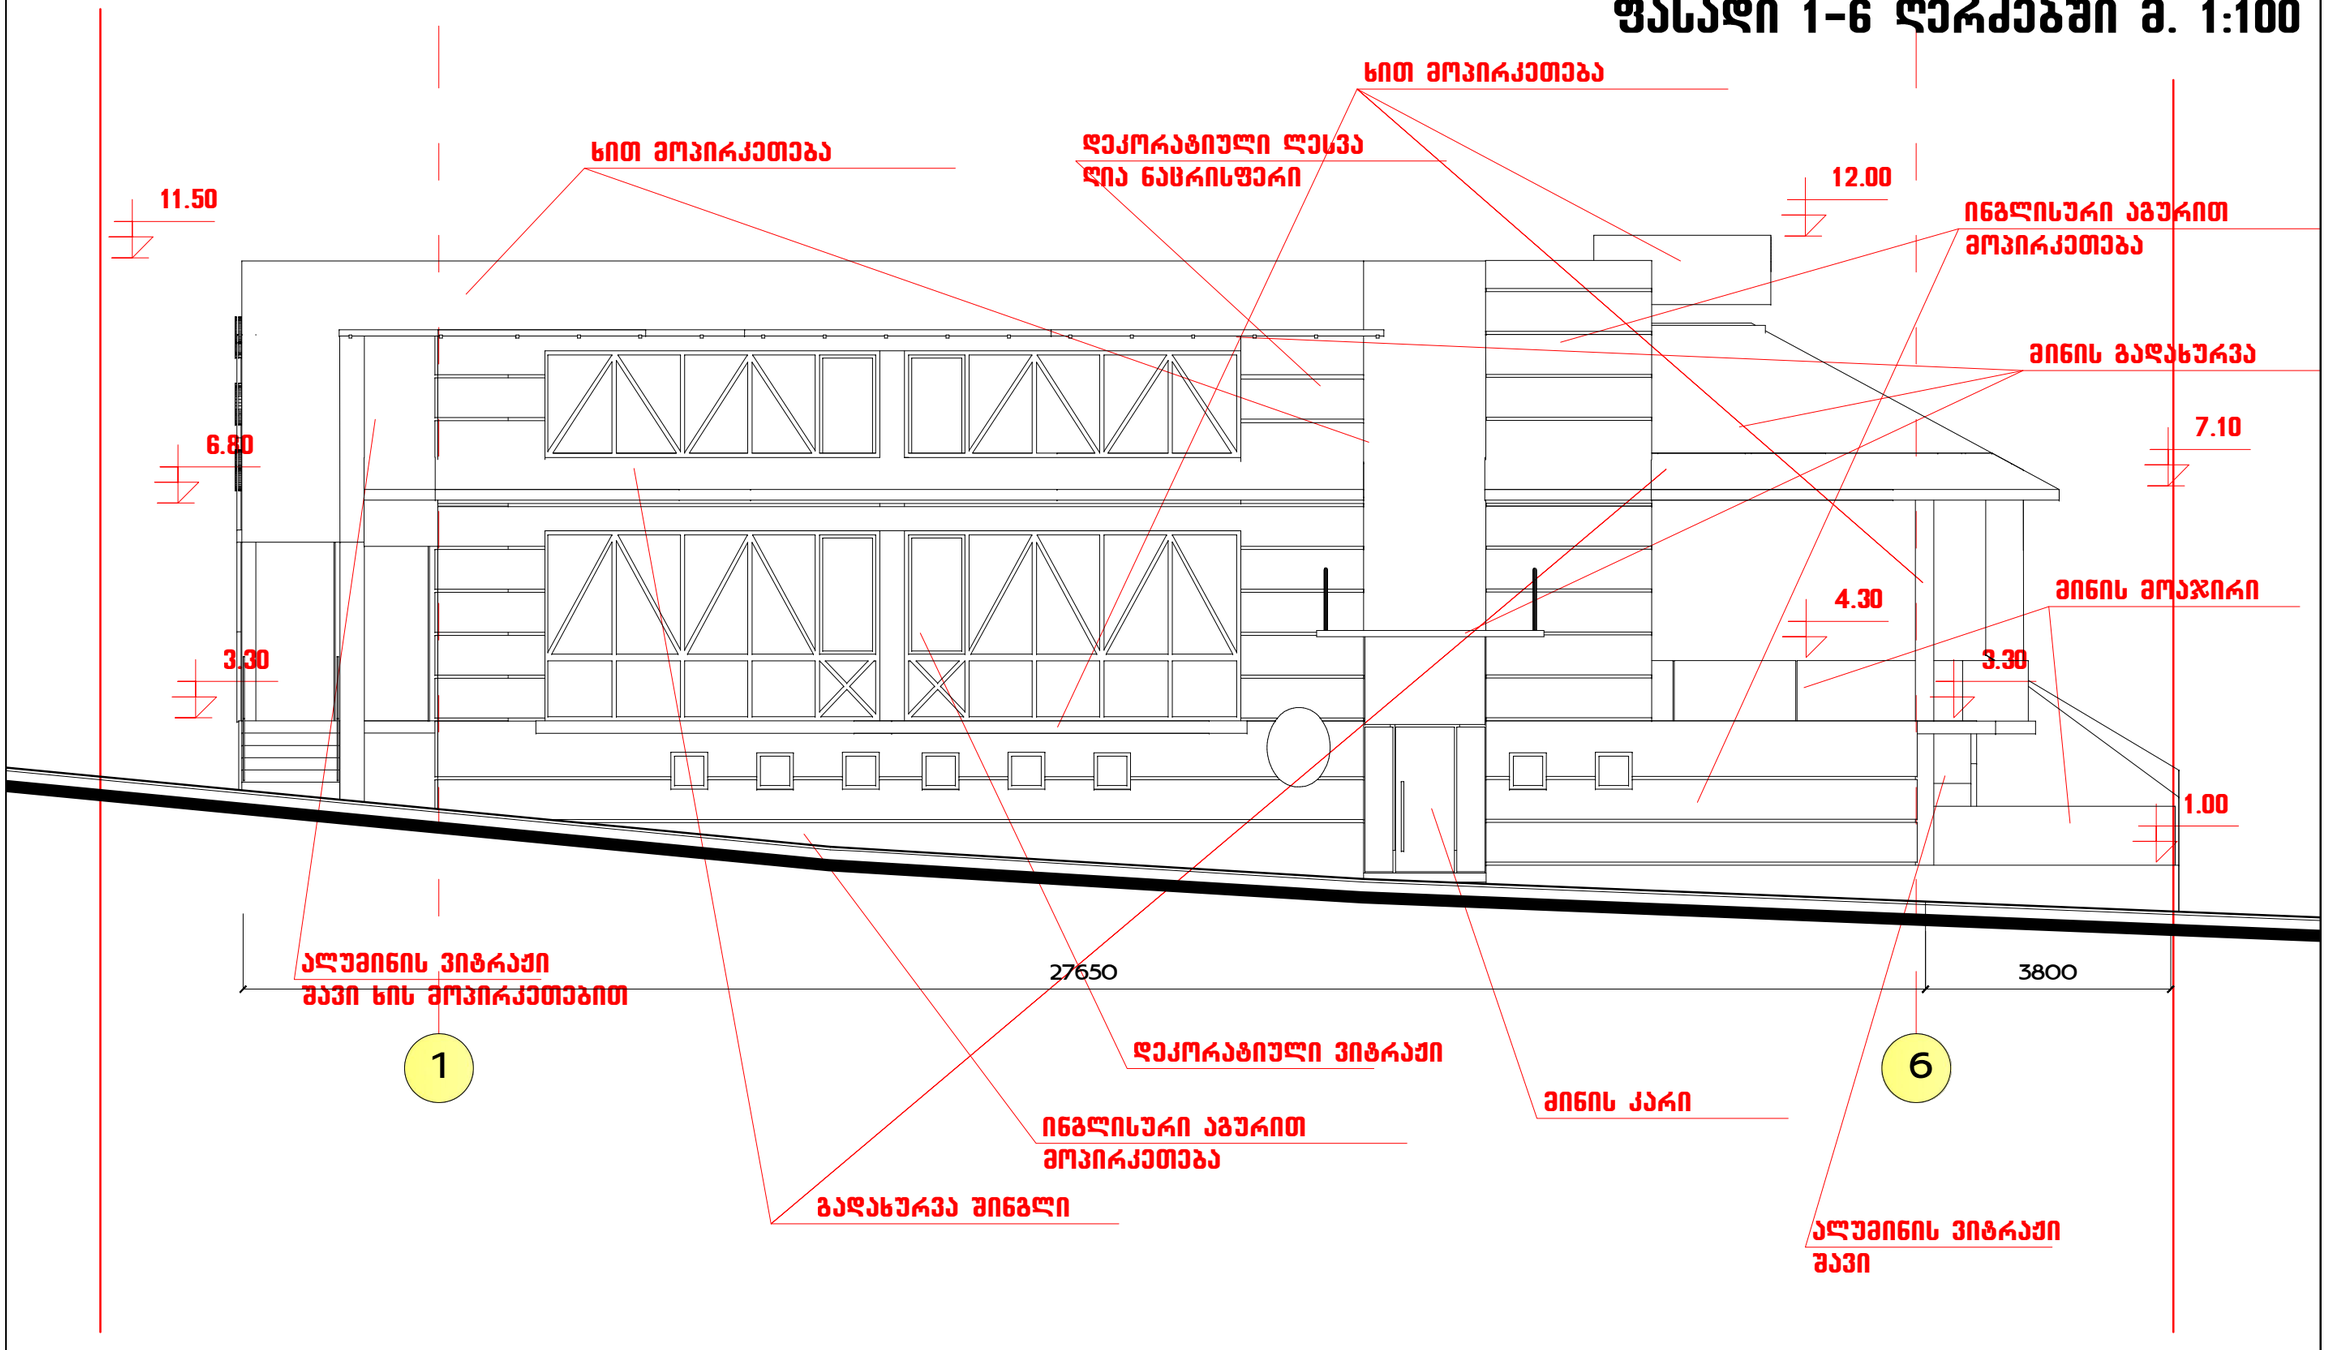

თანამდებობა	გვარი	ხელმოწერა	ქ. ბათუმის მერია ალ. ყაზბეგის ბამზირი 27			
ხელმძღვანელი	ზ. ლოლაშვილი					
პრ. მთ. არქ.	მ. ზვიადაძე		არქიტექტურული ნაწილი			
პრ. მთ. ინჟ.	თ. მშველიძე		ფასადი 1-6 ღერძებში მ. 1:100			
შემსრულა	მ. სირაძე		სტადია	ფურც.	ფურც-ბი	დაკვ. №
			მ			

ინდ. მეწარმე
ზურაბ ლოლაშვილი