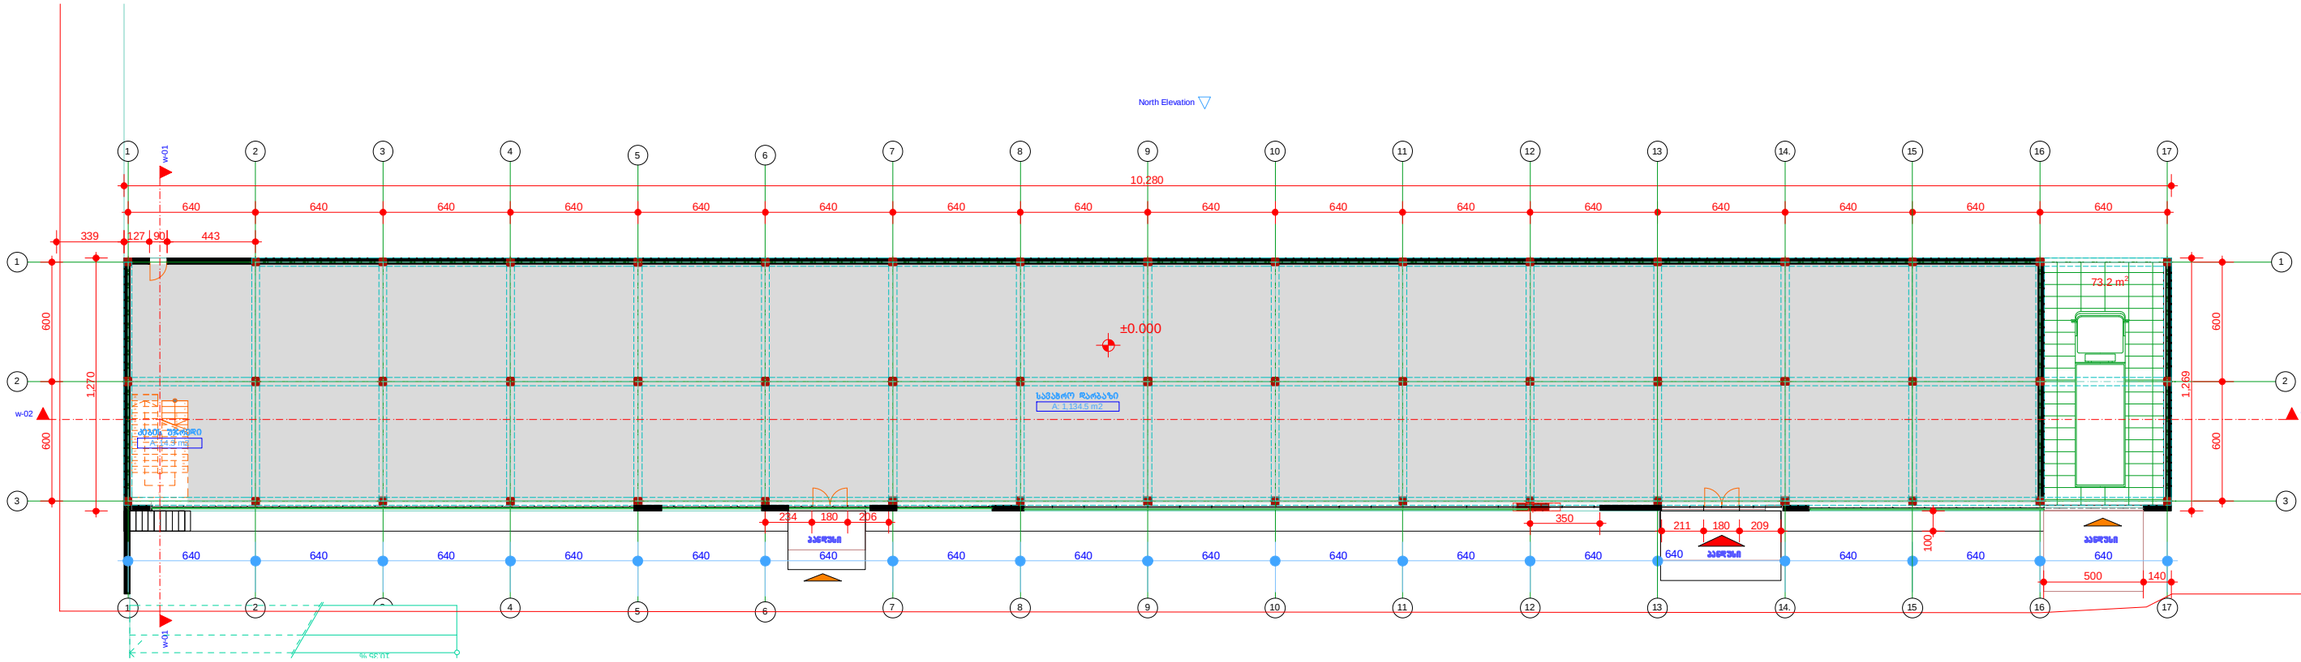

29.5 m2

±0.000

პირობითი ნიშენები

შენიშვნები

პროექტის სახელწოდება
თანამდებობა გვარი ხელმოწერა

დირექტორი

მთ.არქიტექტორი

პროექტის

ავტორი

დაამუშავა

მასშტაბი

თარიღი

სტადია

კ.მოდრეკილაძე

კ.მოდრეკილაძე

ფურცლები
02/20/2014

#

ექსპლიკაცია

კ.მოდრეკილაძე
კონსტრუქტორი ზ. კიზირია

შეამოწმა კ. მოდრეკილაძე

არქიტექტურა
სავაჭრო ცენტრი გლდანში

s/k 01.11.10.004.043

სართულის ტექნიკური მაჩვენებლები

ნიშნულები მოცემულია მეტრებში

ზომები მოცემულია სანტიმეტრებში

ფართი კვ.მ - ში

- ჭრის აღმნიშვნელი

- ნიშნული მეტრებში

ტექნიკური მაჩვენებლები

შენობის 0.0 შეესაბამება აბსოლიტური ნშნულის 425.2

კ.მოდრეკილაძე

,,ბ,, სექცია

,,გ,,, სექცია

დიაფრაგმა

კედელი

კოლონა

1

1

2

2

3

3

4

4

5

5

6

6

7

7

8

8

9

9

10

10

11

11

12

12

14.

14.

16

16

17

17

1 1

2 2

3 3

2

6

x

1

5

=
3

9

0

1

2

3

4

5

6

7

8

9
10

1

12
1

3
14

15

16

17

18

19

20

21

2

23

24

25

26

% 35. 10

640 640 640 640 640 640 640 640 640 640 640 640 640 640 640 640

500 140

640 640 640 640 640 640 640 640 640 640 640 640 640 640 640 640

10,280

339

100

1,269

600 600

234 180 206

211 180 209

1,270
600 600

350

127 90 443

±0.000

North Elevation

East Elevation

73.2 m2

qboevtj

qboevtj qboevtj

სავაჭრო დარბაზი

A: 1,134.5 m2

კიბის უჯრედი

A: 14.3 m2

w-01 w-01 w-02 w-02 1313 1515

Ground Floor 1:200

02 I სართულის გეგმა

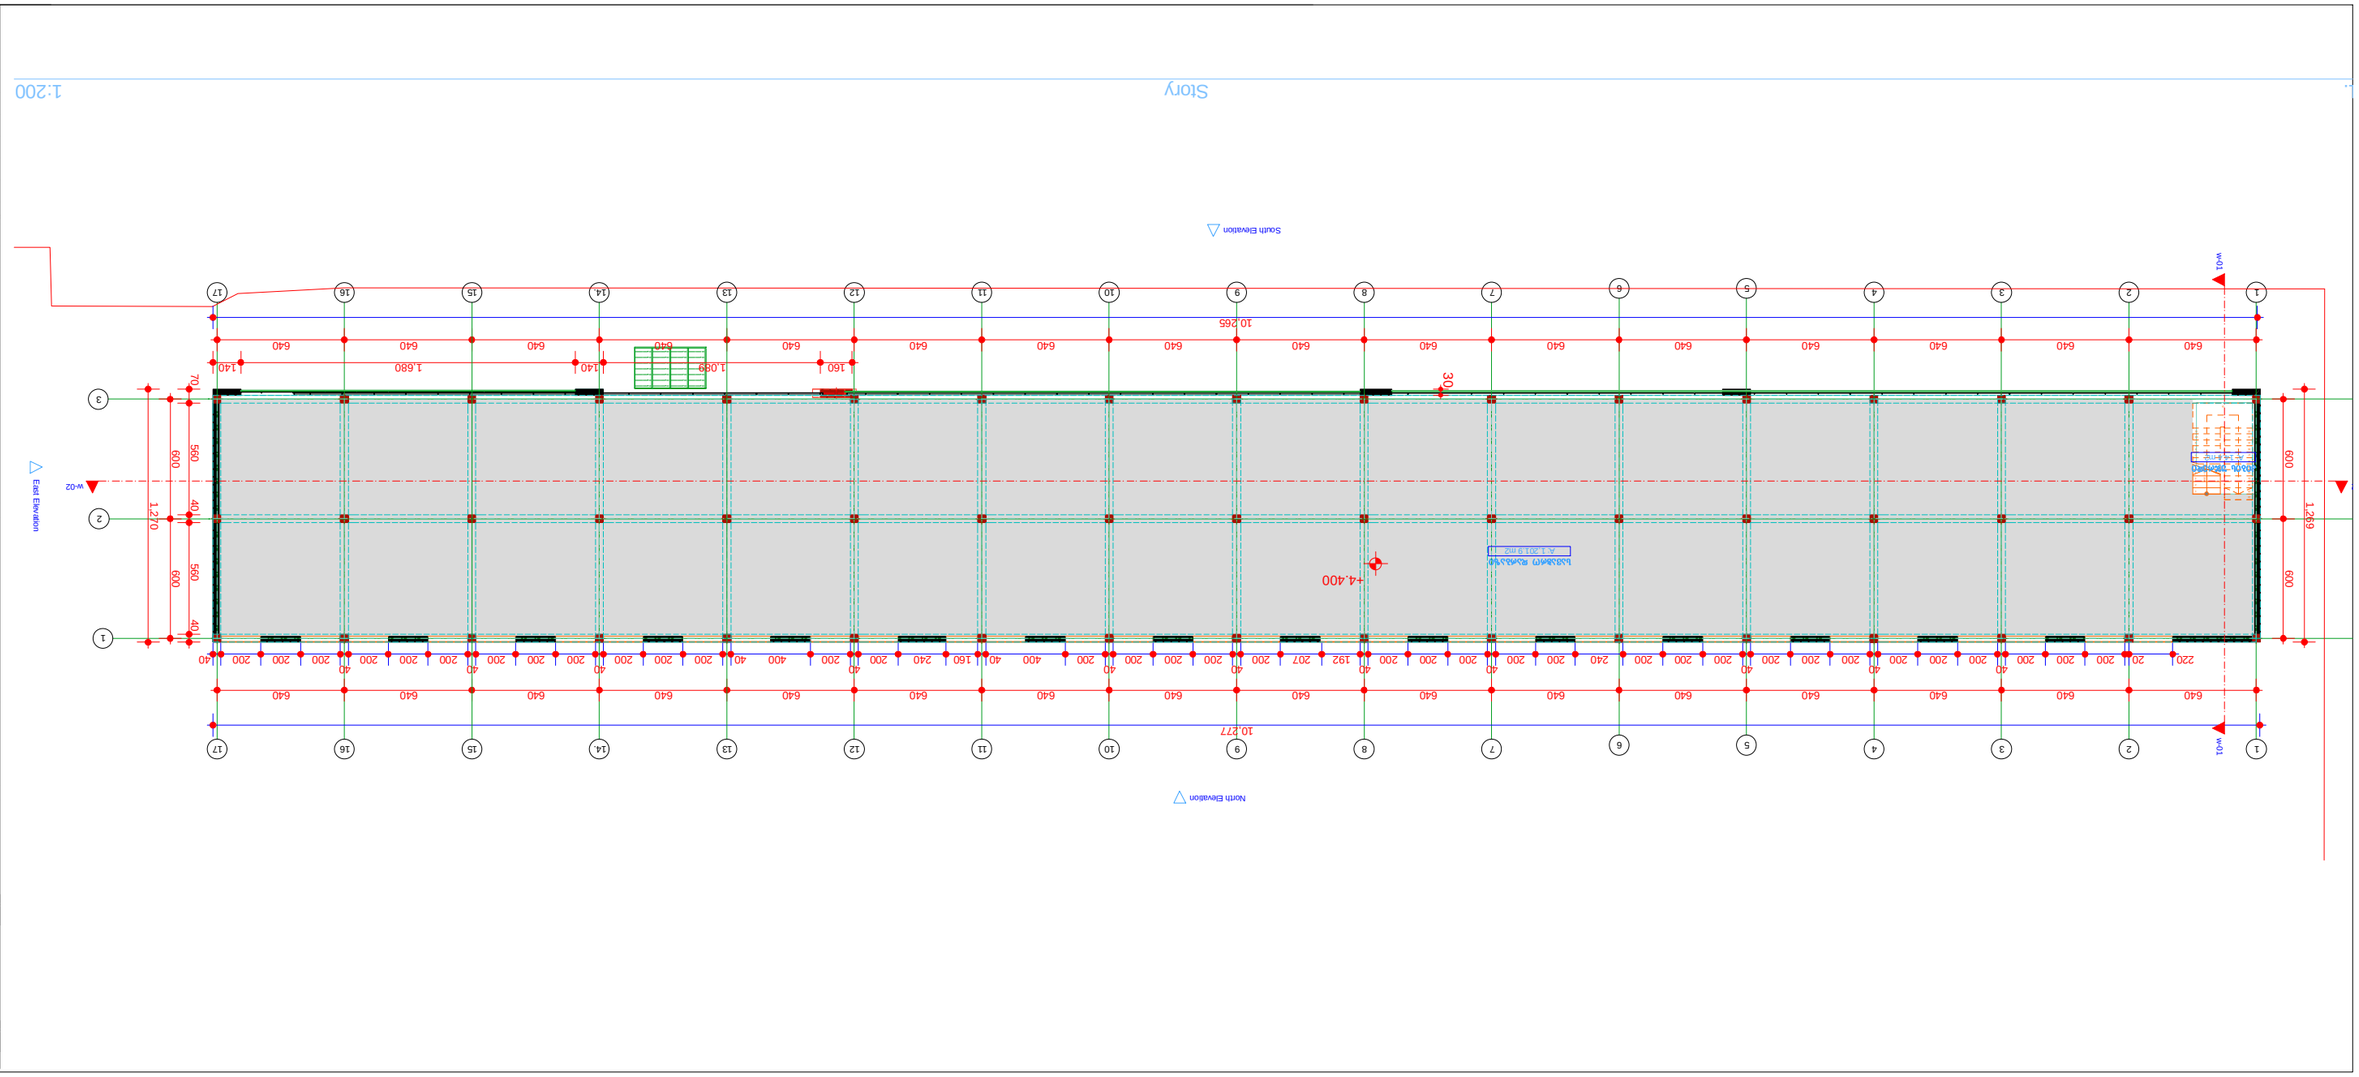

29.5 m2

±0.000

პირობითი ნიშენები

შენიშვნები

პროექტის სახელწოდება
თანამდებობა გვარი ხელმოწერა

დირექტორი

მთ.არქიტექტორი

პროექტის

ავტორი

დაამუშავა

მასშტაბი

თარიღი

სტადია

კ.მოდრეკილაძე

კ.მოდრეკილაძე

ფურცლები
02/20/2014

#

ექსპლიკაცია

კ.მოდრეკილაძე
კონსტრუქტორი ზ. კიზირია

შეამოწმა კ. მოდრეკილაძე

არქიტექტურა
სავაჭრო ცენტრი გლდანში

s/k 01.11.10.004.043

სართულის ტექნიკური მაჩვენებლები

ნიშნულები მოცემულია მეტრებში

ზომები მოცემულია სანტიმეტრებში

ფართი კვ.მ - ში

- ჭრის აღმნიშვნელი

- ნიშნული მეტრებში

ტექნიკური მაჩვენებლები

შენობის 0.0 შეესაბამება აბსოლიტური ნშნულის 425.2

კ.მოდრეკილაძე

,,ბ,, სექცია

,,გ,,, სექცია

დიაფრაგმა

კედელი

კოლონა

1

1

2

2

3

3

4

4

5

5

6

6

7

7

8

8

9

9

10

10

11

11

12

12

14.

14.

16

16

17

17

1

2

3

24

x

1

5

=
3

6

0

1

2

3

4

5

6

7

8

9

10

1

12
13

14

15

16

17

18

19

20

21

2

23

24

North Elevation

East Elevation

South Elevation

160 1,089 140 1,680 140

600 600

30

640 640 640 640 640 640 640 640 640 640 640 640 640 640 640 640

10,277

220 20 200 200 200

40

200 200 200

40

200 200 200

40

200 200 200 240 200 200

40

200 200 200

40

192 207 200

40

200 200 200

40

200 400 40 160 240 200

40

200 400 40 200 200 200

40

200 200 200

40

200 200 200

40

200 200 200 40

600 600

640 640 640 640 640 640 640 640 640 640 640 640 640 640 640 640

1,269

10,265

1,270

70 560 40 560 40 +4.400
წ-01 წ-01 2 წ-02 სავაჭრო დარბაზი A: 1,201.9 მ2 კიბის უჯრედი A: 14.4 მ2 1313 1515

1. Story 1:200

03 II სართულის გეგმა

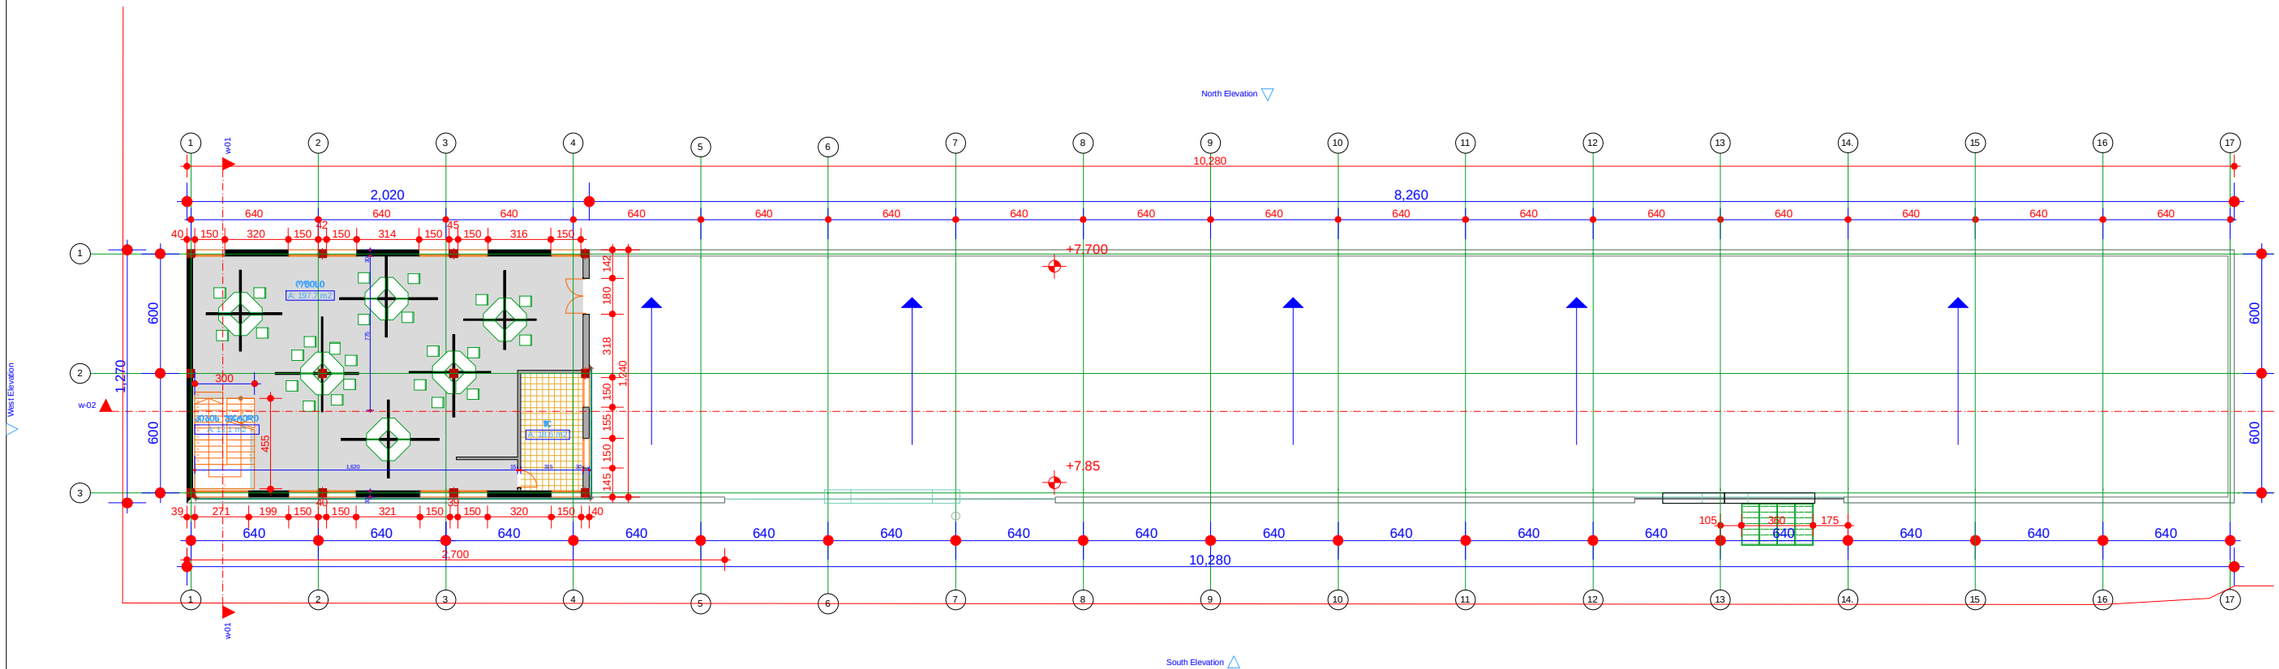

29.5 m2

±0.000

პირობითი ნიშენები

შენიშვნები

პროექტის სახელწოდება
თანამდებობა გვარი ხელმოწერა

დირექტორი

მთ.არქიტექტორი

პროექტის

ავტორი

დაამუშავა

მასშტაბი

თარიღი

სტადია

კ.მოდრეკილაძე

კ.მოდრეკილაძე

ფურცლები
02/20/2014

#

ექსპლიკაცია

კ.მოდრეკილაძე
კონსტრუქტორი ზ. კიზირია

შეამოწმა კ. მოდრეკილაძე

არქიტექტურა
სავაჭრო ცენტრი გლდანში

s/k 01.11.10.004.043

სართულის ტექნიკური მაჩვენებლები

ნიშნულები მოცემულია მეტრებში

ზომები მოცემულია სანტიმეტრებში

ფართი კვ.მ - ში

- ჭრის აღმნიშვნელი

- ნიშნული მეტრებში

ტექნიკური მაჩვენებლები

შენობის 0.0 შეესაბამება აბსოლიტური ნშნულის 425.2

კ.მოდრეკილაძე

,,ბ,, სექცია

,,გ,,, სექცია

დიაფრაგმა

კედელი

კოლონა

1

1

2

2

3

3

4

4

5

5

6

6

7

7

8

8

9

9

10

10

11

11

12

12

14.

14.

16

16

17

17

1

2

3

2

4

x

1

5

=
3

6

0

1

2

3

4

5

6

7

8

9

10

1

1

2
13

14

15

16

17

18

19

20

21

2

23

24

North Elevation
South Elevation

West Elevation

w-01 w-01 w-02 640 640

600 600

1,620 15 315 30

30

1,270

600 600

10,280

2,020 8,260

640 640 640 640 640 640 640 640 640 640 640 640 640 640

300

640 640 640 640 640 640 640 640 640 640 640 640 640 640 640 640

10,280

39 271 199 150

40

150 321 150

39

150 320 150 40

40 150 320 150

42

150 314 150

45

150 316 150

145 150 155 150 318 180 142

1,240

105 360 175

2,700

455

+7.85

+7.700

ოფისი

A: 197.7 m2

W C

A: 18.6 m2

კიბის უჯრედი

A: 12.1 m2

13

13

15

15

775 30

Story

1:200

04 III სართულის გეგმა

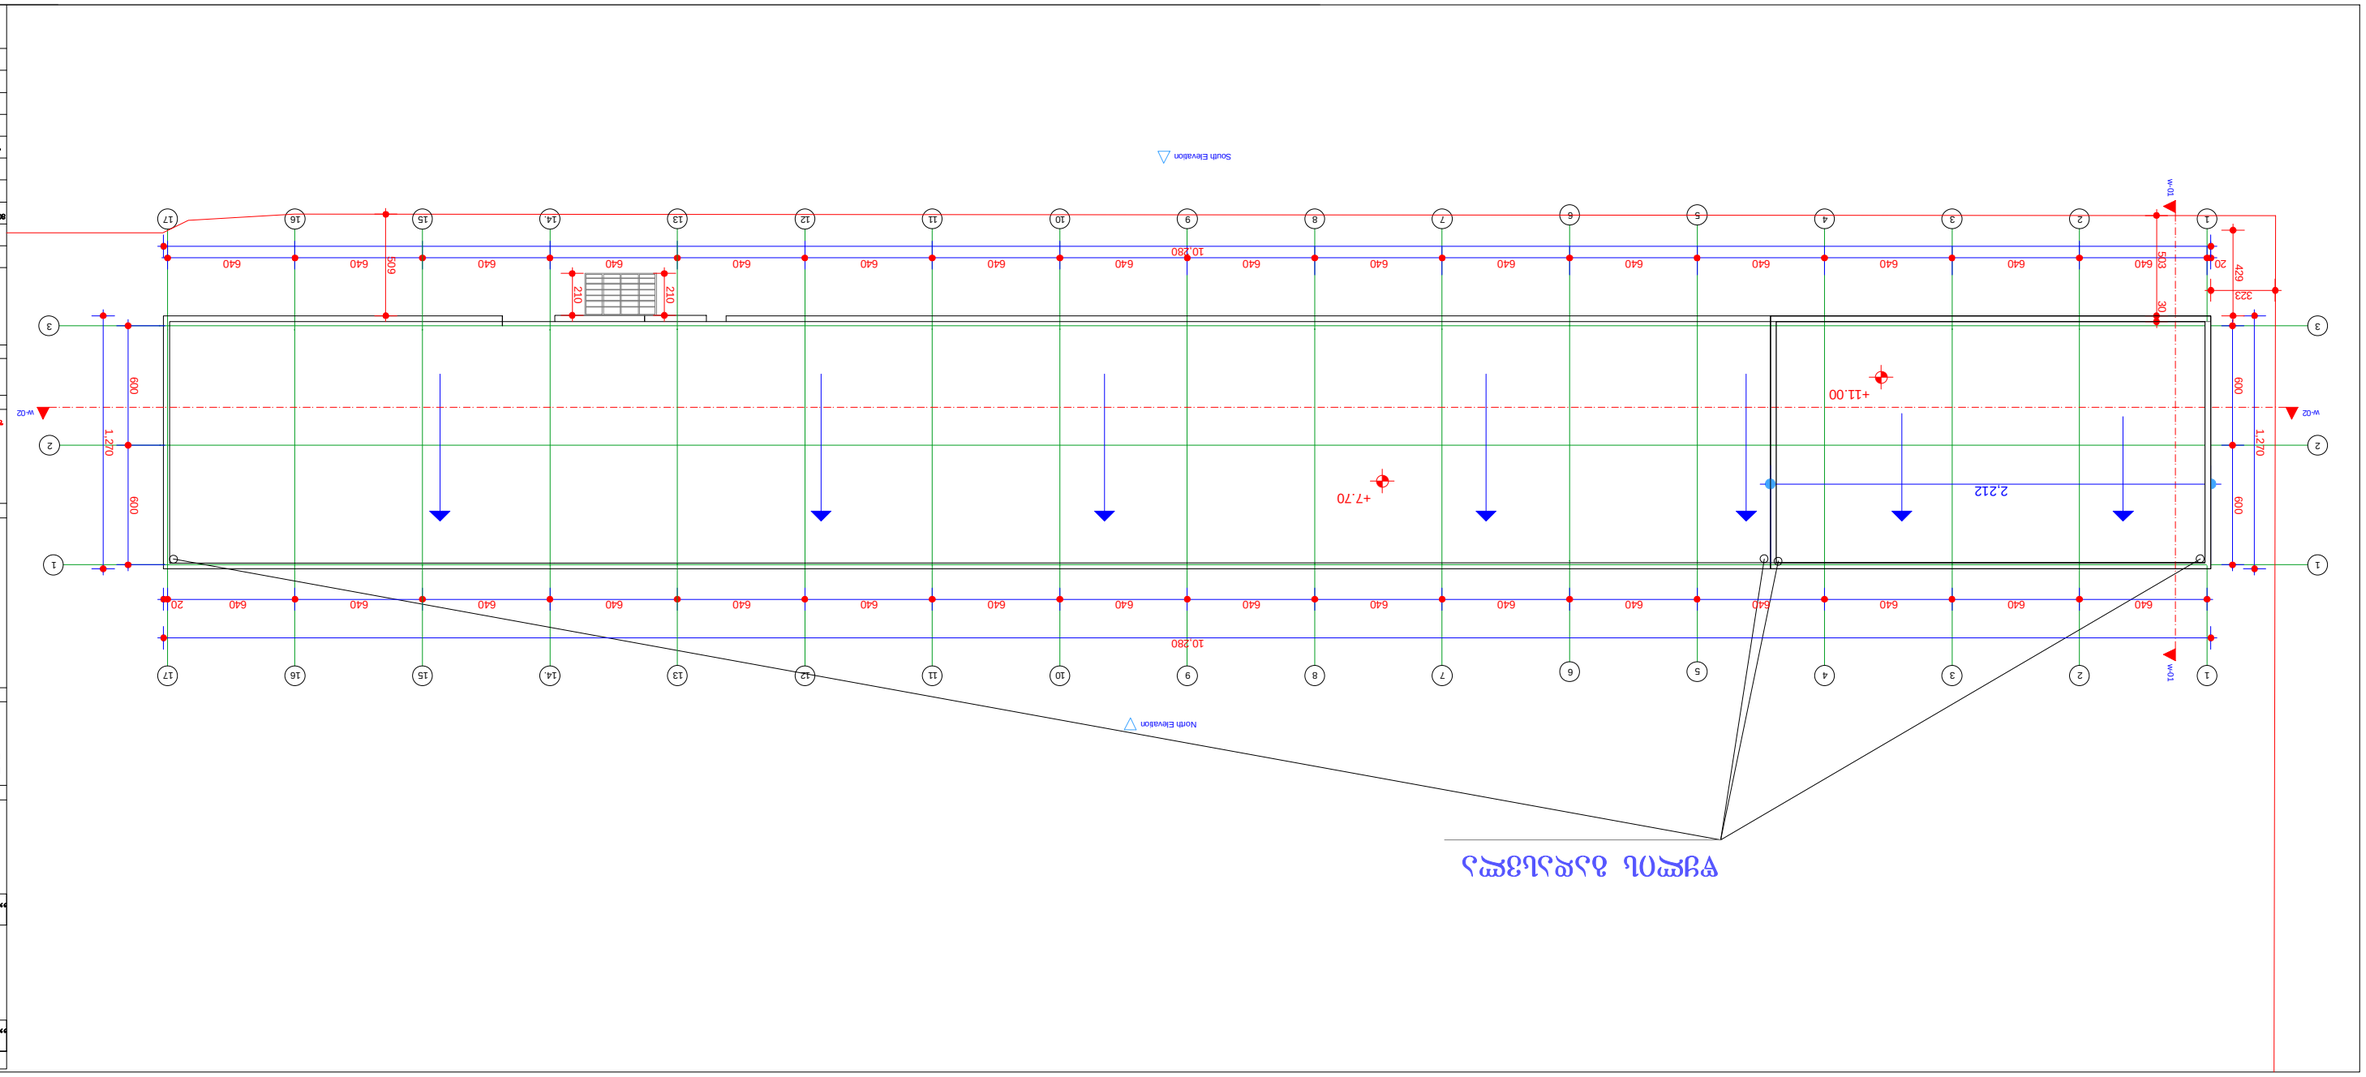

29.5 m2
±0.000

პირობითი ნიშენები

შენიშვნები

პროექტის სახელწოდება
თანამდებობა გვარი ხელმოწერა

დირექტორი

მთ.არქიტექტორი

პროექტის

ავტორი

დაამუშავა

მასშტაბი

თარიღი

სტადია

კ.მოდრეკილაძე

კ.მოდრეკილაძე

ფურცლები
02/20/2014

#

ექსპლიკაცია

კ.მოდრეკილაძე
კონსტრუქტორი ზ. კიზირია

შეამოწმა კ. მოდრეკილაძე

არქიტექტურა
სავაჭრო ცენტრი გლდანში

s/k 01.11.10.004.043

სართულის ტექნიკური მაჩვენებლები

ნიშნულები მოცემულია მეტრებში

ზომები მოცემულია სანტიმეტრებში

ფართი კვ.მ - ში

- ჭრის აღმნიშვნელი

- ნიშნული მეტრებში

ტექნიკური მაჩვენებლები

შენობის 0.0 შეესაბამება აბსოლიტური ნშნულის 425.2

კ.მოდრეკილაძე

,,ბ,, სექცია

,,გ,,, სექცია

დიაფრაგმა

კედელი

კოლონა

1

1

2

2

3

3

4

4

5

5

6

6

7

7

8

8

9

9

10

10

11

11

12

12

14.

14.

16

16

17

17

1 1

2 2

3 3

North Elevation
South Elevation

w-01 w-01 w-02 w-02 10,280 2,212

600 600

640 640 640 640 640 640 640 640 640 640 640 640 640 640 640 640 20

20 640 640 640 640 640 640 640 640 640 640 640 640 640 640 640 640

10,280

1,270

1,270
600 600

210

210323

429

509

503 30

+11.00

+7.70

წყლის გადასვლა

13

13

15

15

გადახურვის გემა