ფორმატი
PAPER SIZE

პროექტის №
PROJECT #

პირობითი აღნიშვნები LEGEND

N

შენიშვნები NOTES

ონიაშვილის ქუჩის ღერძი

ონიაშვილის ქუჩა

კანდელაკის ქ.

დამკვეთი CLIENT	ნანა იოსელიანი	
პროექტი PROJECT	მრავალბინიანი საცხოვრებელი სახლი	
მისამართი ADDRESS	ქ.თბილისი, ონიაშვილის ქ.№47	
	გავარი	ხელმოწერა
დირექტორი	ა.მორგჩილაძე	
პროექტის ავტორი	ა.მორგჩილაძე	
დაამუშავა	თ.ინასარიძე	

THE DESIGN STUDIO

მასშტაბი SCALE	თარიღი DATE OF ISSUE	01/08/2012
1:500	ნახაზი	DRVG.
	გენ-გეგმა სიმაღლის სქემისთვის მ.1:500	
სტადია STAGE	ფურც. PAGES	სულ ALL

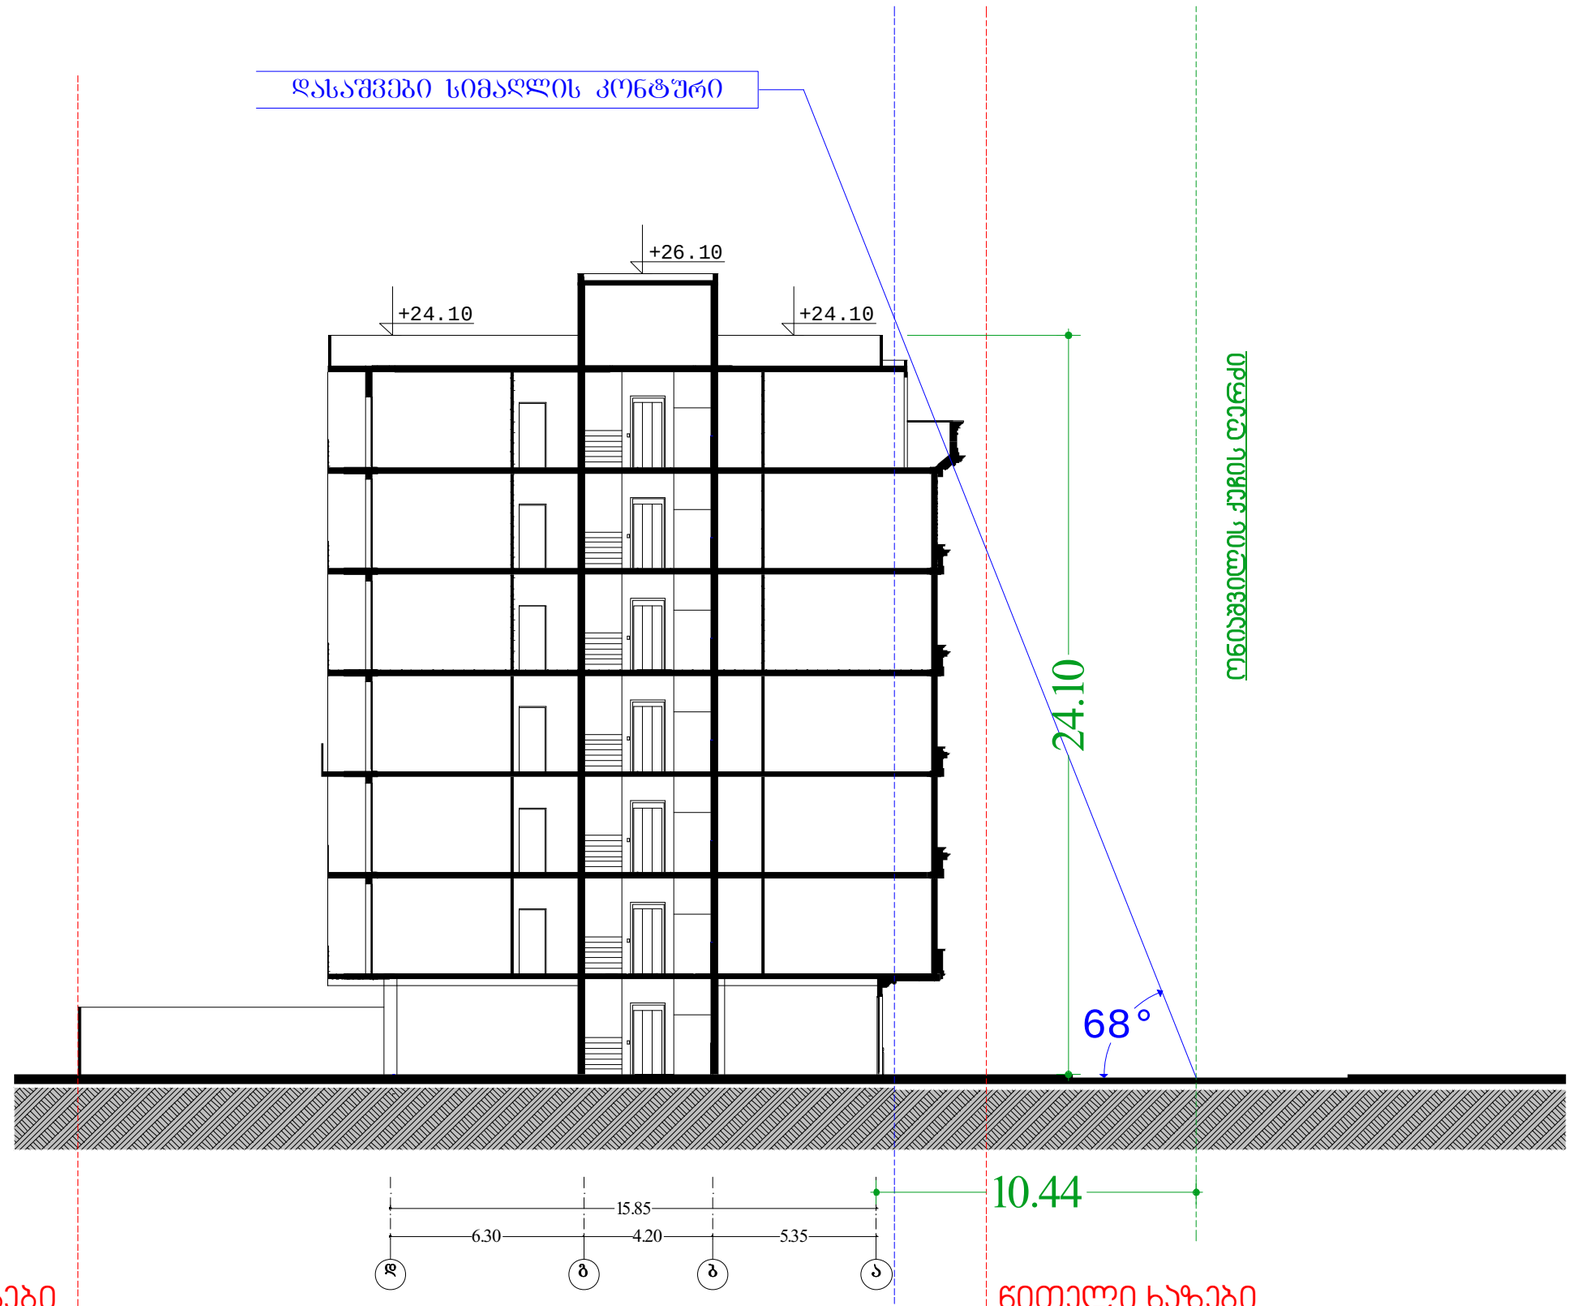

N

ტექ - ეკონომიკური მაჩვენებლები

შენიშვნები NOTES

დამკვეთი CLIENT	ნანა იოსელიანი	
პროექტი PROJECT	მრავალბინიანი საცხოვრებელი სახლი	
მისამართი ADDRESS	ქ.თბილისი, ონიაშვილის ქუჩა №47	
	განყარი	ხელმოწერა
დირექტორი		
პროექტის ავტორი		
დამშვება		

THE DESIGN STUDIO

არქიტექტურული ნაწილი

მასშტაბი SCALE	თარიღი DATE OF ISSUE	01/08/2012
1:200	ნახაზი	DRVG.
	სიმაღლის სქემა	
სტადია STAGE	ფურც. PAGES	სულ ALL