ჭრილი 1-1
მ. 1:100

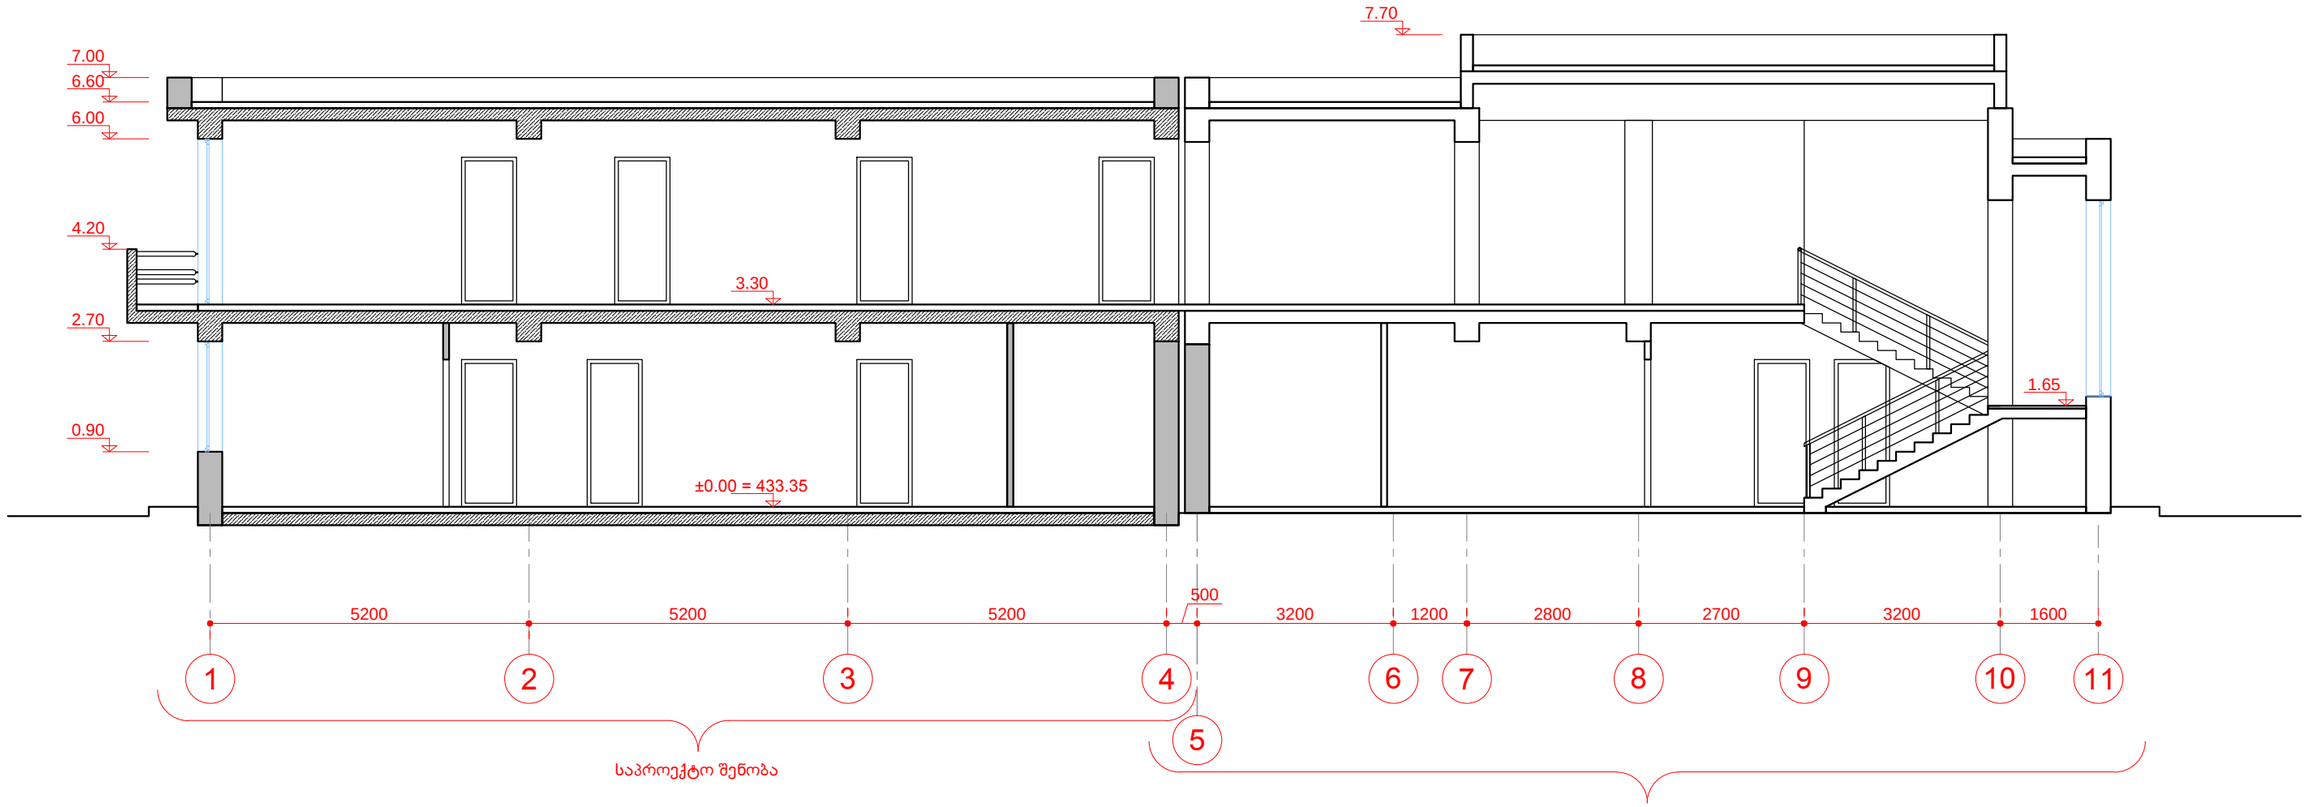

ჭრილი 2-2
მ. 1:100

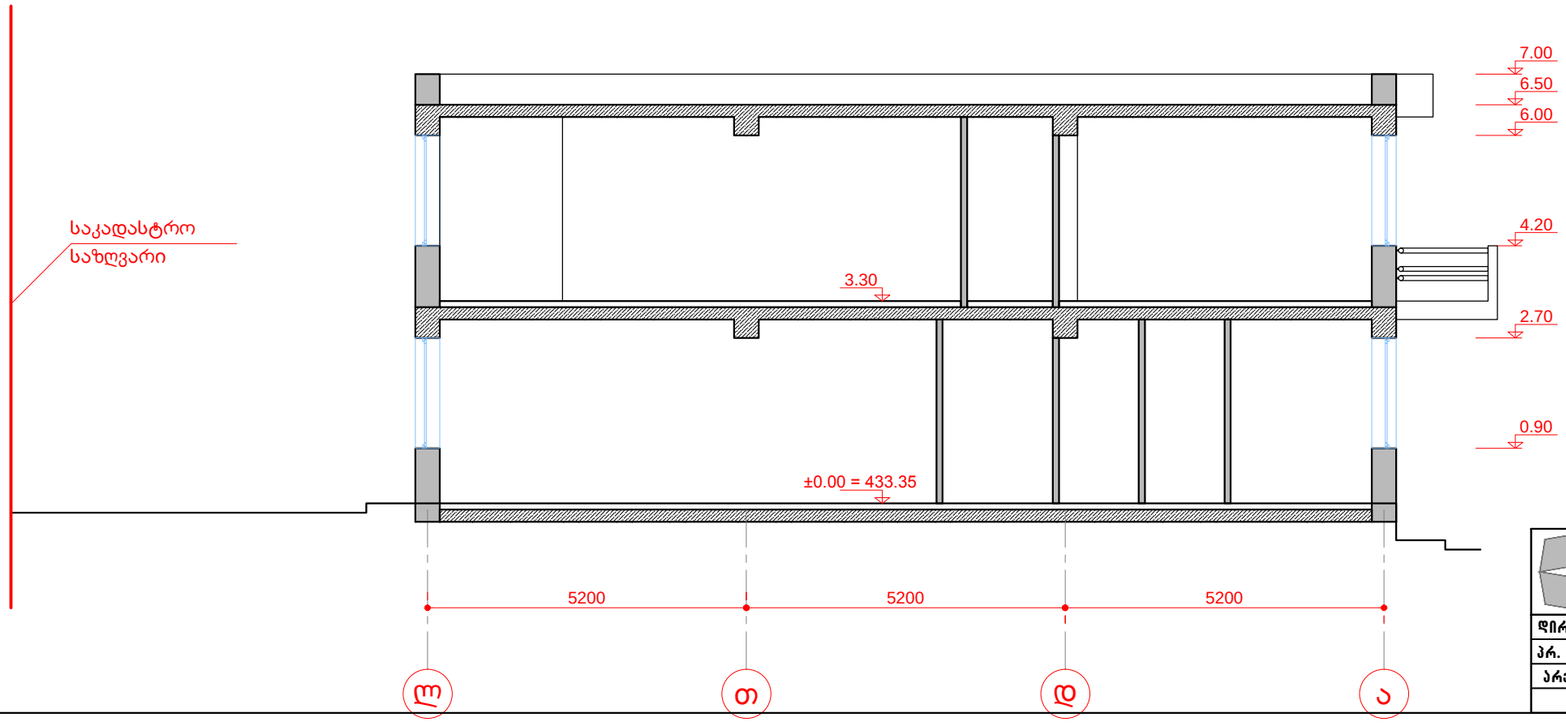

პირობითი აღნიშვნები

საპროექტო ტიხრები და კედლები

არსებული ტიხრები და კედლები

შ.პ.ს. "არქტური" თბილისი			შ.პ.ს. "ქართუ უნივერსალის" სანარმოო კომპლექსის ადმინისტრაციული შენობა ქ. თბილისი, კახეთის გზატკ. II ჩიხი №11	არ.
დირექტორი	ო.ნიკლაური		ადმინისტრაციული შენობა	ფურცელი
არ. მთ. არქ.	ო.ნიკლაური			
არქიტექტ.	ლ.დოლიძე		ჭრილები 1-1; 2-2	ფურცლები