წვადი მასალები იფარება
ხანძარსაწინააღმდეგო ნივთიერებით

დეკორატიული
ღესვა და შეღებვა
საღებავი: Vitex. Acrylan
ფერი: 220-50

ღიობის
მოაჯირი

დეკორატიული
ღესვა და შეღებვა
საღებავი: Vitex. Acrylan
ფერი: 220-90

დეკორატიული ღესვა და შეღებვა
საღებავი: Vitex. Acrylan
ფერი: 220-10

28,600
27,400
23,100
19,800
16,500
13,200
9,900
6,600
3,300
0,000
-1,500

6 000
6 600
3 400
16 000

1 2 3 4 5 6 7

მრავალბინიანი
საცხოვრებელი სახლი
ქ.ობილისი, გრიზნის ქ., #13

ფასადი 1-7
ღერძებს შორის
მასშტაბი 1:100

სტადია	ფურცელი	ფურცლები
მ	0	

ღირ.არქიტ.	ბ.ჯუგაშვილი	
პრ.მთ.არქ	ა.ლობახიძე	
პრ. ავტორი	ა.ლობახიძე	
შეხედულა	ა.ლობახიძე	
შეამოწმა	ბ.ჯუგაშვილი	

ART project

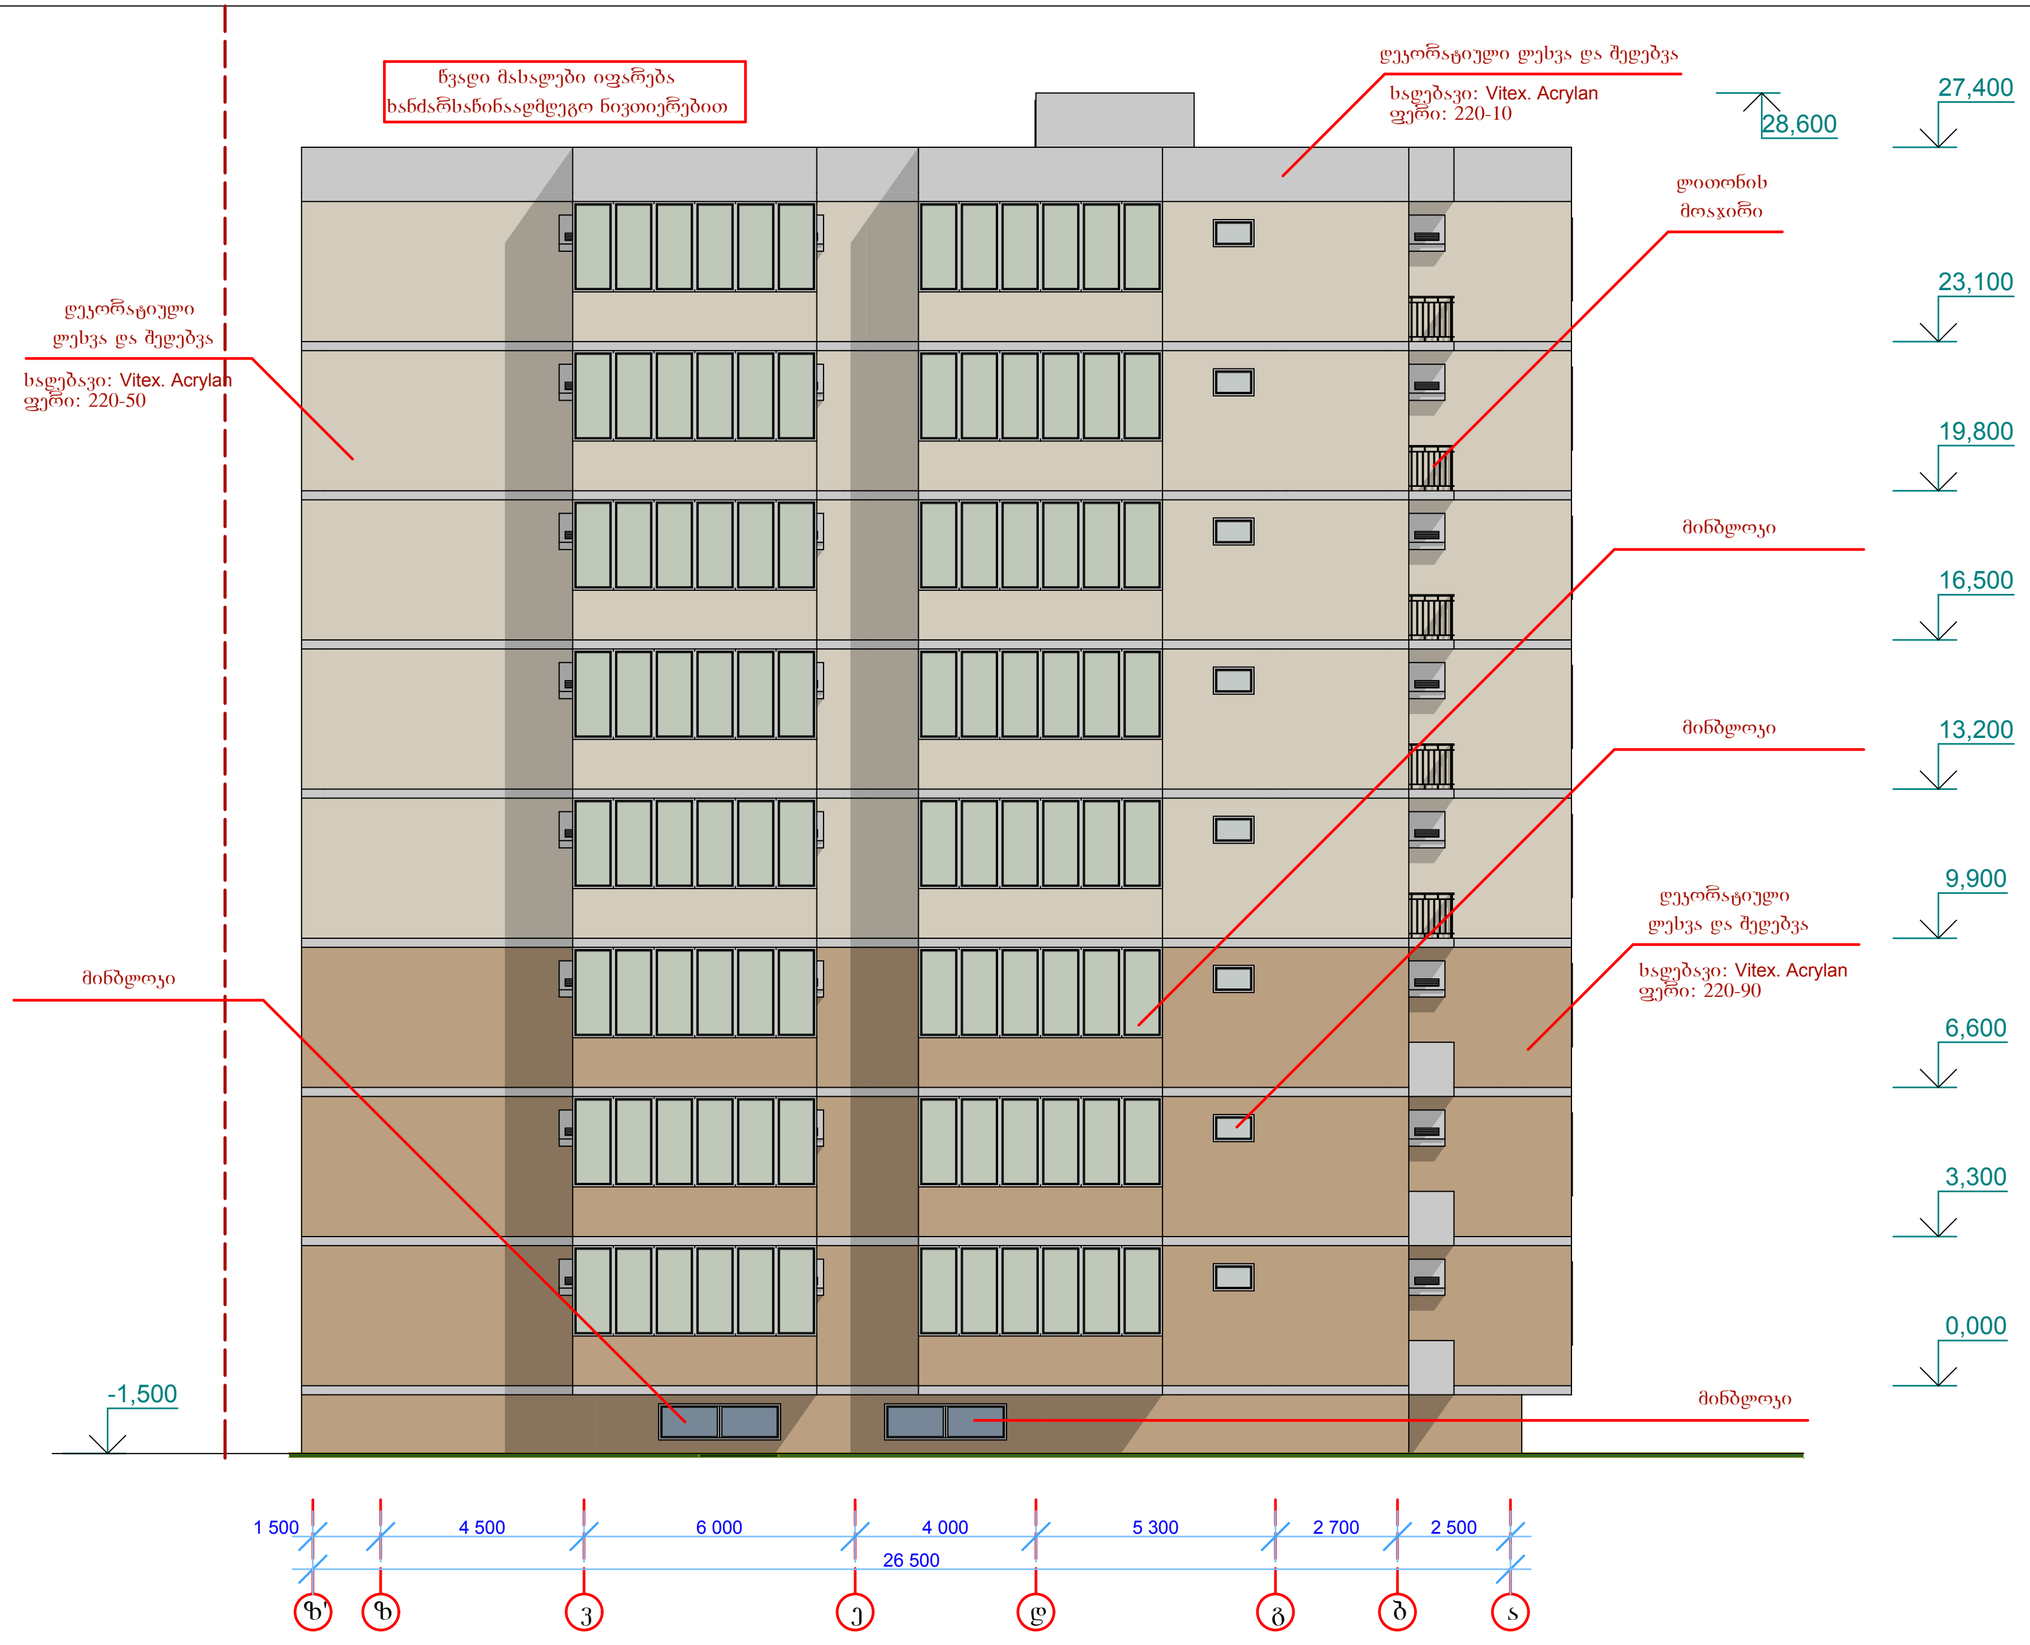

მრავალბინიანი
საცხოვრებელი სახლი
ქ.ბობოხი, გროზნოს ქ., #13

ფასადი ზ'-ს
დერეფნის შორის
მასშტაბი 1:100

სტადია	ფურცელი	ფურცლები
მ	0	

დირექტორი	ბ.ჯუღაშვილი	
სრ.მთ.არქ	ა.ლობანოვი	
სრ. კონტრ	ა.ლობანოვი	
შესრულა	ა.ლობანოვი	
შეამოწმა	ბ.ჯუღაშვილი	

ART project

წვადი მასალები იფარება
ხანძარსაწინააღმდეგო ნივთიერებით

დეკორატიული
ლესვა და შეღებვა
საღებავი: Vitex. Acrylan
ფერი: 220-10

ლითონის მოაჯირი

დეკორატიული
ლესვა და შეღებვა
საღებავი: Vitex. Acrylan
ფერი: 220-50

დეკორატიული
ლესვა და შეღებვა
საღებავი: Vitex. Acrylan
ფერი: 220-90

მინბლოკი

28,600
მინბლოკი
27,400
23,100
19,800
16,500
13,200
9,900
6,600
3,300
0,000
-1,500
-3,500

7 6 5 4 3 2 1
3 400 6 600 6 000
16 000

მრავალბინიანი
საცხოვრებელი სახლი
ქ.თბილისი, გრიზნის ქ., #13

ფასადი 7-1
ღერძებს შორის
მასშტაბი 1:100

სტადია	ფურცელი	ფურცლები
მ	0	

დირექტორი	ბ.ჯგარკიელი	
პრ.მთ.არქ	ა.ალობაძეები	
პრ. კონსტრ	ა.ალობაძეები	
შესრულება	ა.ალობაძეები	
შემოწმება	ბ.ჯგარკიელი	

ART project

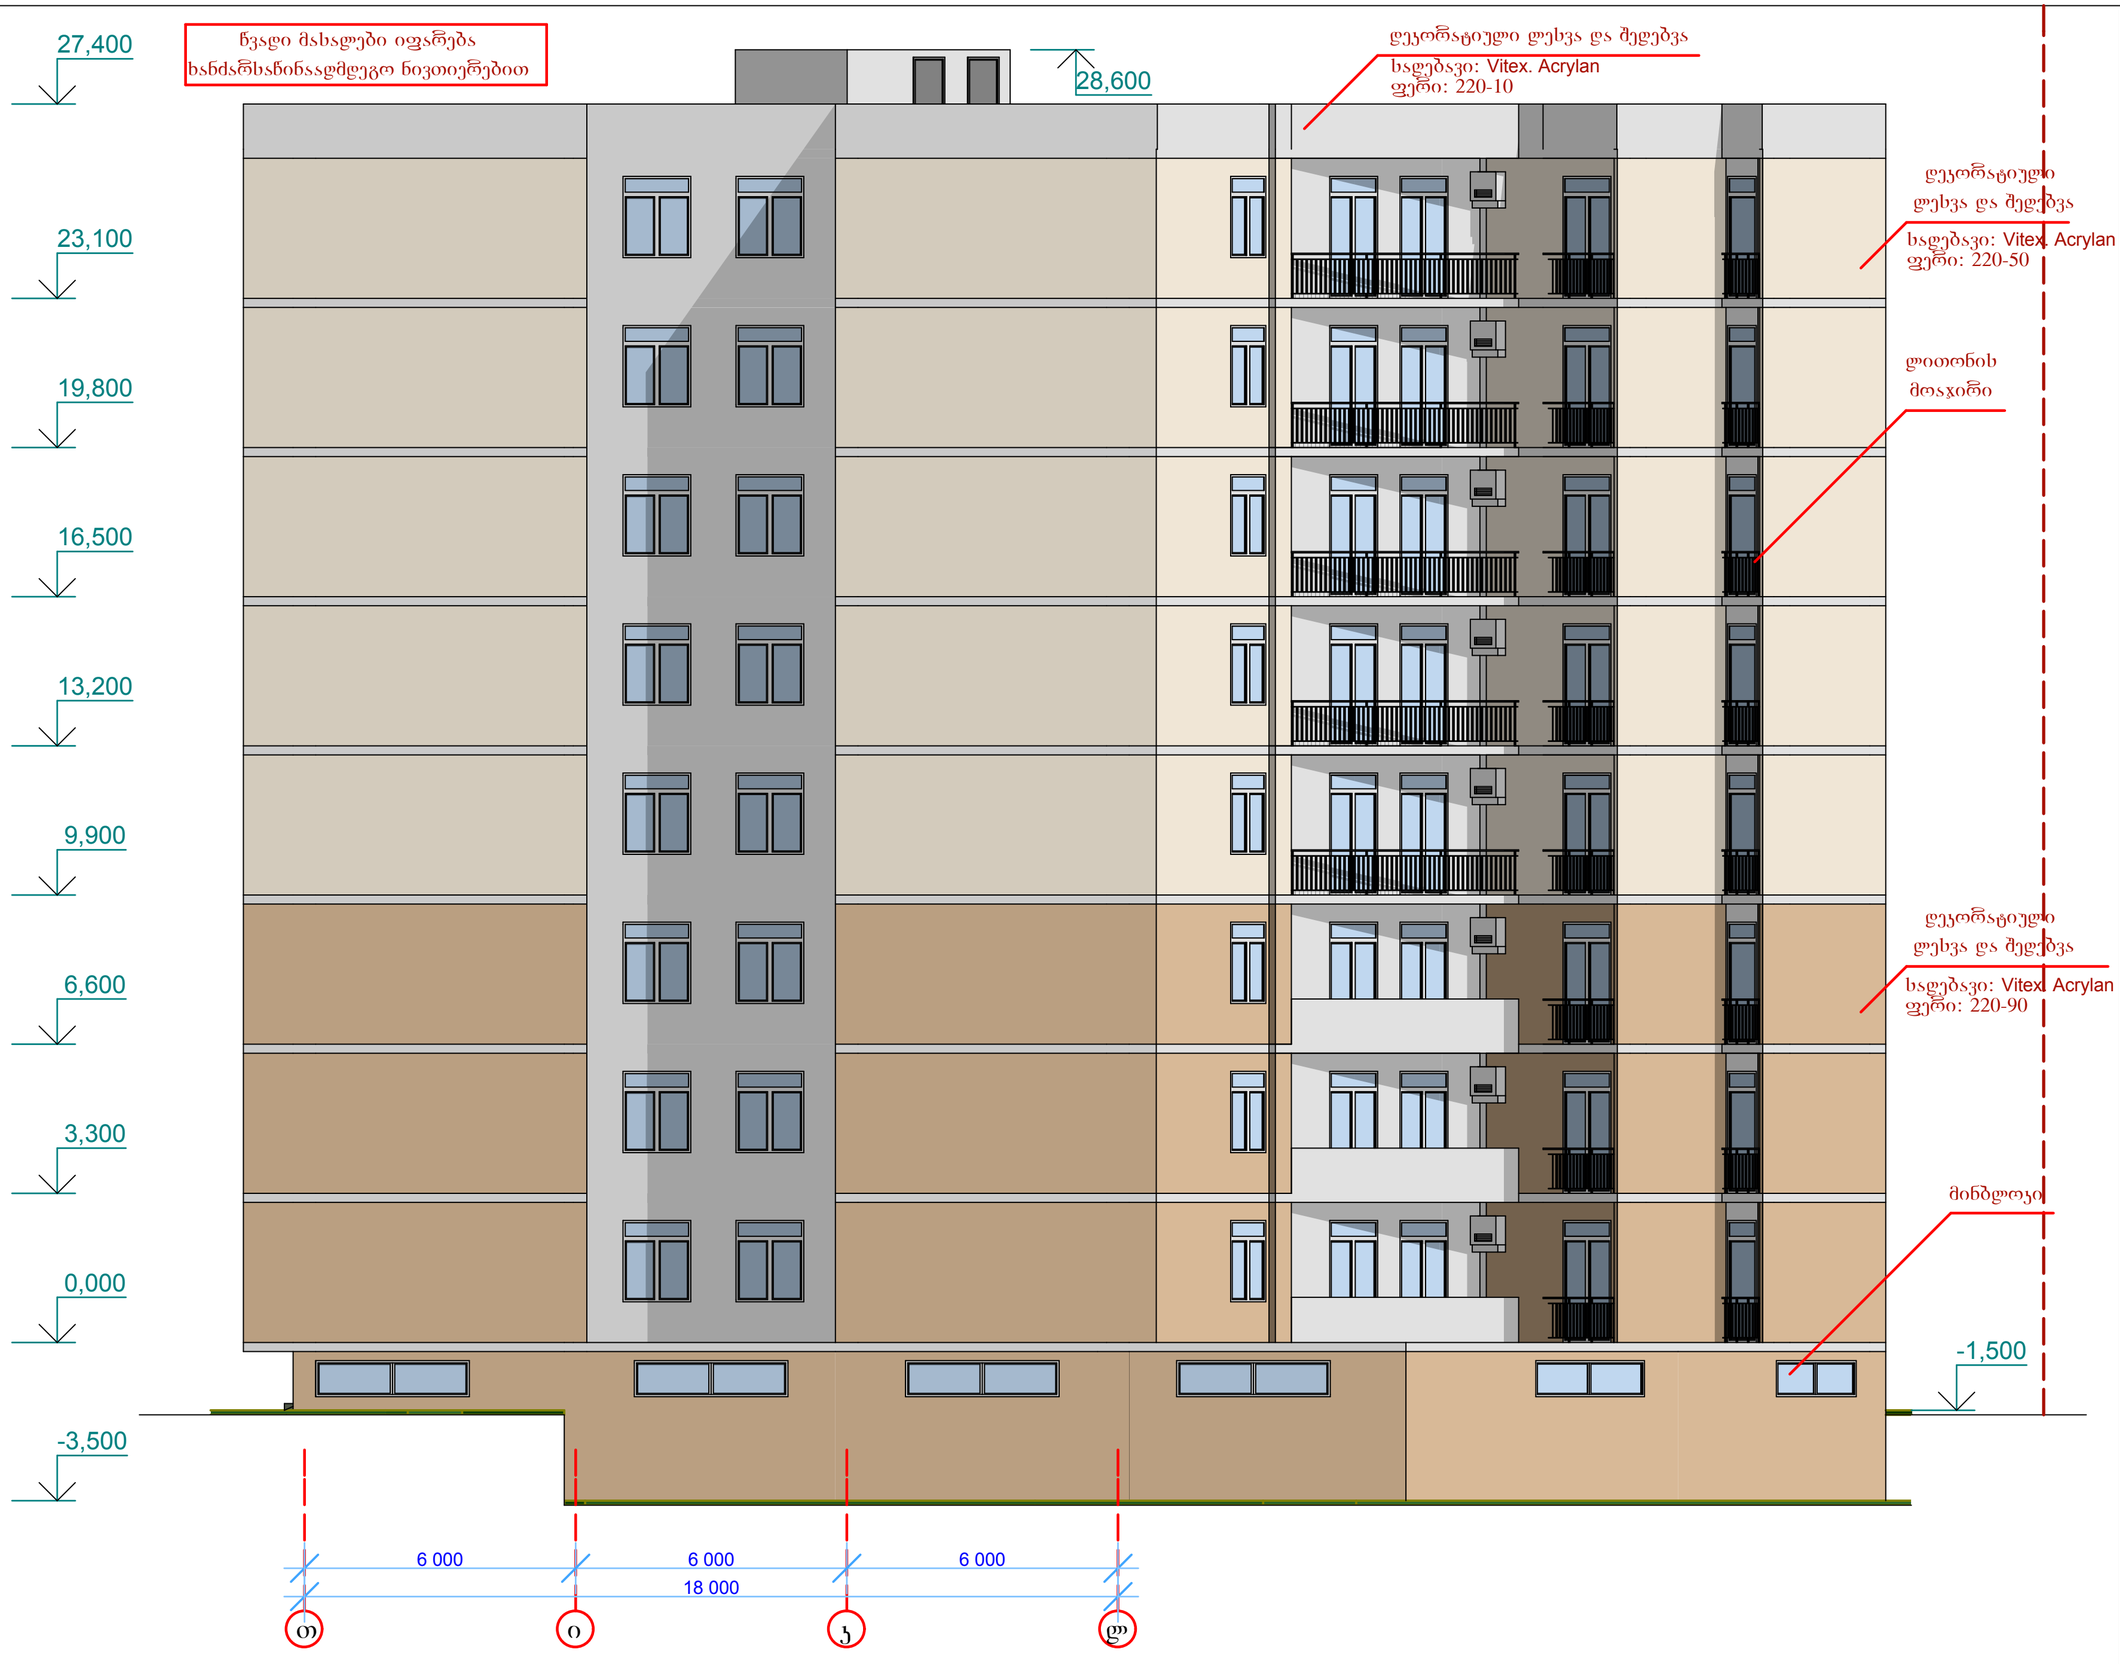

მრავალბინიანი
საცხოვრებელი სახლი

ქ.თბილისი, გრიზნის ქ., #13

ფასადი თ-ლ
ღერძებს შორის

მასშტაბი 1:100

სტადია	ფურცელი	ფურცლები
მ	0	

დირექტორი	ბ.ჯეგაშვილი	
პრ.მთ.არქ	ა.ლობახიძე	
პრ. ავტორი	ა.ლობახიძე	
შესრულა	ა.ლობახიძე	
შეამოწმა	ბ.ჯეგაშვილი	

ART project

წვადი მასალები იფარება
ხანძარსაწინააღმდეგო ნივთიერებით

დეკორატიული
ღესვა და შელებვა

საღებავი: Vitex. Acrylan
ფერი: 220-10

ლითონის მოაჯირი

დეკორატიული
ღესვა და შელებვა

საღებავი: Vitex. Acrylan
ფერი: 220-50

დეკორატიული
ღესვა და შელებვა

საღებავი: Vitex. Acrylan
ფერი: 220-90

მინბლოკი

28,600
27,400
23,100
19,800
16,500
13,200
9,900
6,600
3,300
0,000
-1,500
-3,500

2 500 | 2 700 | 5 300 | 4 000 | 6 000 | 4 500 | 1 500
26 500

ა ბ გ დ ე ვ ზ ზ'

მრავალბინიანი
საცხოვრებელი სახლი

ქ.ობილისი, გრიზიხოს ქ., #13

ფასადი ა-ზ
ღერძებს შორის

მასშტაბი 1:100

სტადია	ფურცელი	ფურცლები
მ	0	

დირექტორი	ბ.ჯეჯაშვილი	
პრ.მი.პრჯ	ა.ლობანიძე	
პრ. არქიტ	ა.ლობანიძე	
შეხსნელი	ა.ლობანიძე	
შეამოწმა	ბ.ჯეჯაშვილი	

ART project

წვადი მასალები იფარება
ხანძარსაწინააღმდეგო ნივთიერებით

დეკორატიული
ღესვა და შეღებვა
საღებავი: Vitex. Acrylan
ფერი: 220-10

ლითონის მოაჯირი

დეკორატიული
ღესვა და შეღებვა
საღებავი: Vitex. Acrylan
ფერი: 220-50

დეკორატიული
ღესვა და შეღებვა
საღებავი: Vitex. Acrylan
ფერი: 220-90

28,600
27,400
23,100
19,800
16,500
13,200
9,900
6,600
3,300
0,000
-1,500

1 2 3 4 5 6 7

6 000 5 700
11 700

მრავალბინიანი
საცხოვრებელი სახლი
ქ.ობილისი, გრიზნის ქ., #13

ფასადი 1-8
ღერძებს შორის
მასშტაბი 1:100

სტადია	ეტაპი	ფურცლები
მ	0	

ხელმძღვანელი	ბ.ჯუღაშვილი	
პრ.მთ.არქ	ა.ლობანოვი	
პრ. ავტორი	ა.ლობანოვი	
შეასრულა	ა.ლობანოვი	
შეამოწმა	ბ.ჯუღაშვილი	

ART project