
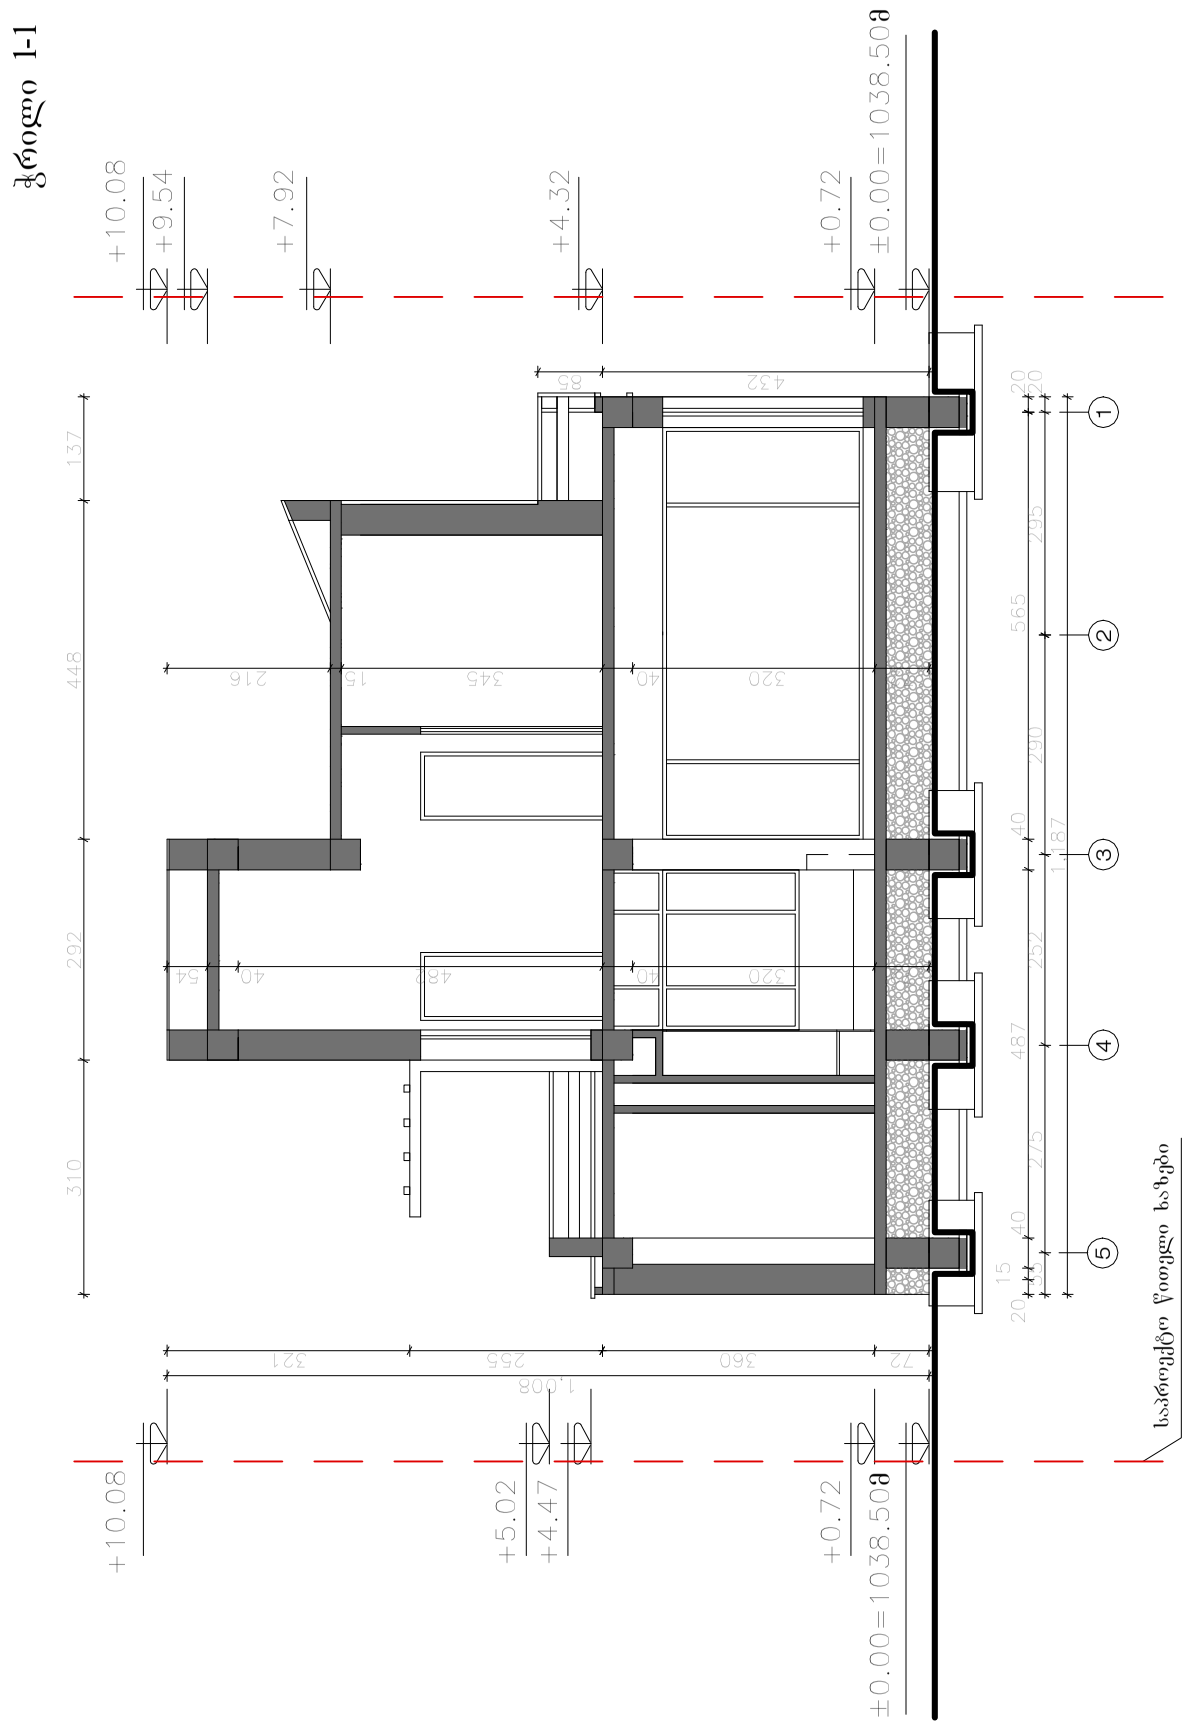


Karkia	დამკვეთი: შ.პ.ს "Sarafraz"														
	პროექტი: ინდ. საცხოვრებელი სახლების კომპლექსი (ს.ტაბახმელა) (ტაიპი B',ნაკვ. №16)														
დასახელება: ჭრილი 1-1	მთ.არქიტექტორი:	დ. ტაბიზაძე	შეამოწმა:	შ. ტაბიზაძე	ერთეული : სმ	მასშტაბი: 1:100	ფორმატი: A3	პროექტის არქივის ნომერი:		13/07/13	რედ. 03	ფურც-ლი №: 12	ფურც. რ-ბა: 13		
	ინტერიერი და შესტერიერი :	შ.ჩხატარაშვილი	დაამტკიცა:	დ. ტაბიზაძე											

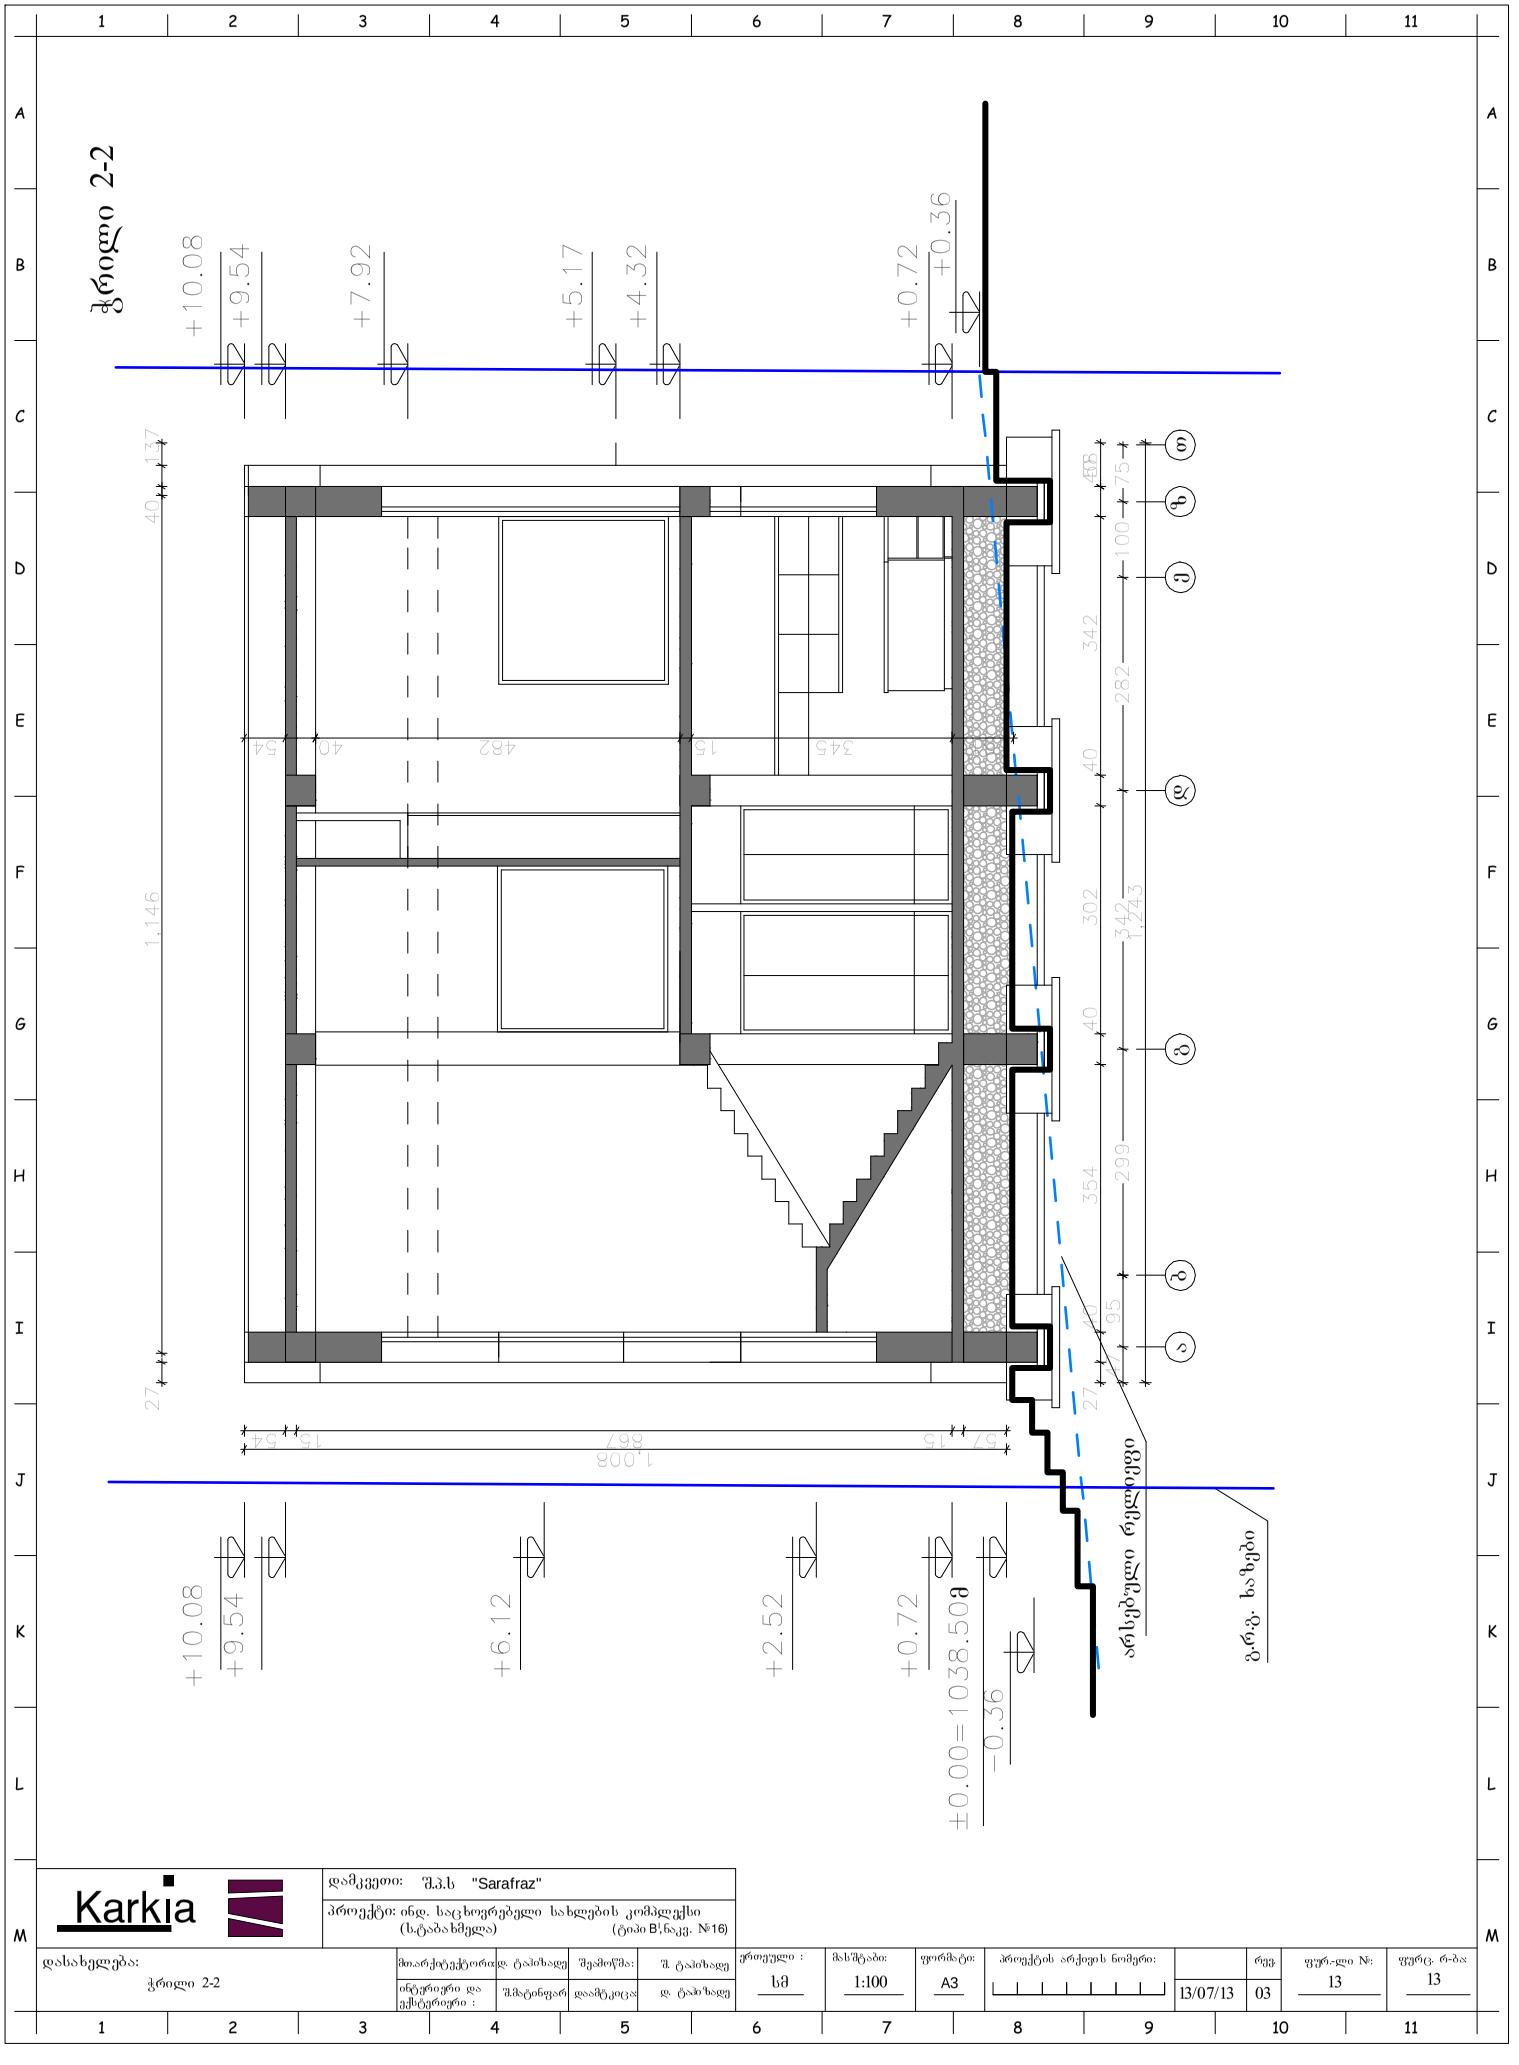

Karkia		დამკვეთი: შ.პ.ს "Sarafraz"																			
		პროექტი: ინდ. საცხოვრებელი სახლების კომპლექსი (ს.ტაბახმელა) (ტაჰი B',ნაკვ. №16)																			
დასახელება: ჭრილი 2-2		მთარქიტექტორი: დ. ტაბიძე	შემოწმა:	შ. ტაბიძე	ურთული :	მასშტაბი:	ფორმატი:	პროექტის არქივის ნომერი:		რევ	ფურც-ლი №:	ფურც რ-ბა:									
		ინტერიერი და ექსტერიერი : შმატინარ	დაამტკიცა	დ. ტაბიძე	სმ	1:100	A3		13/07/13	03	13	13									