fasadi Rer-Si T-a

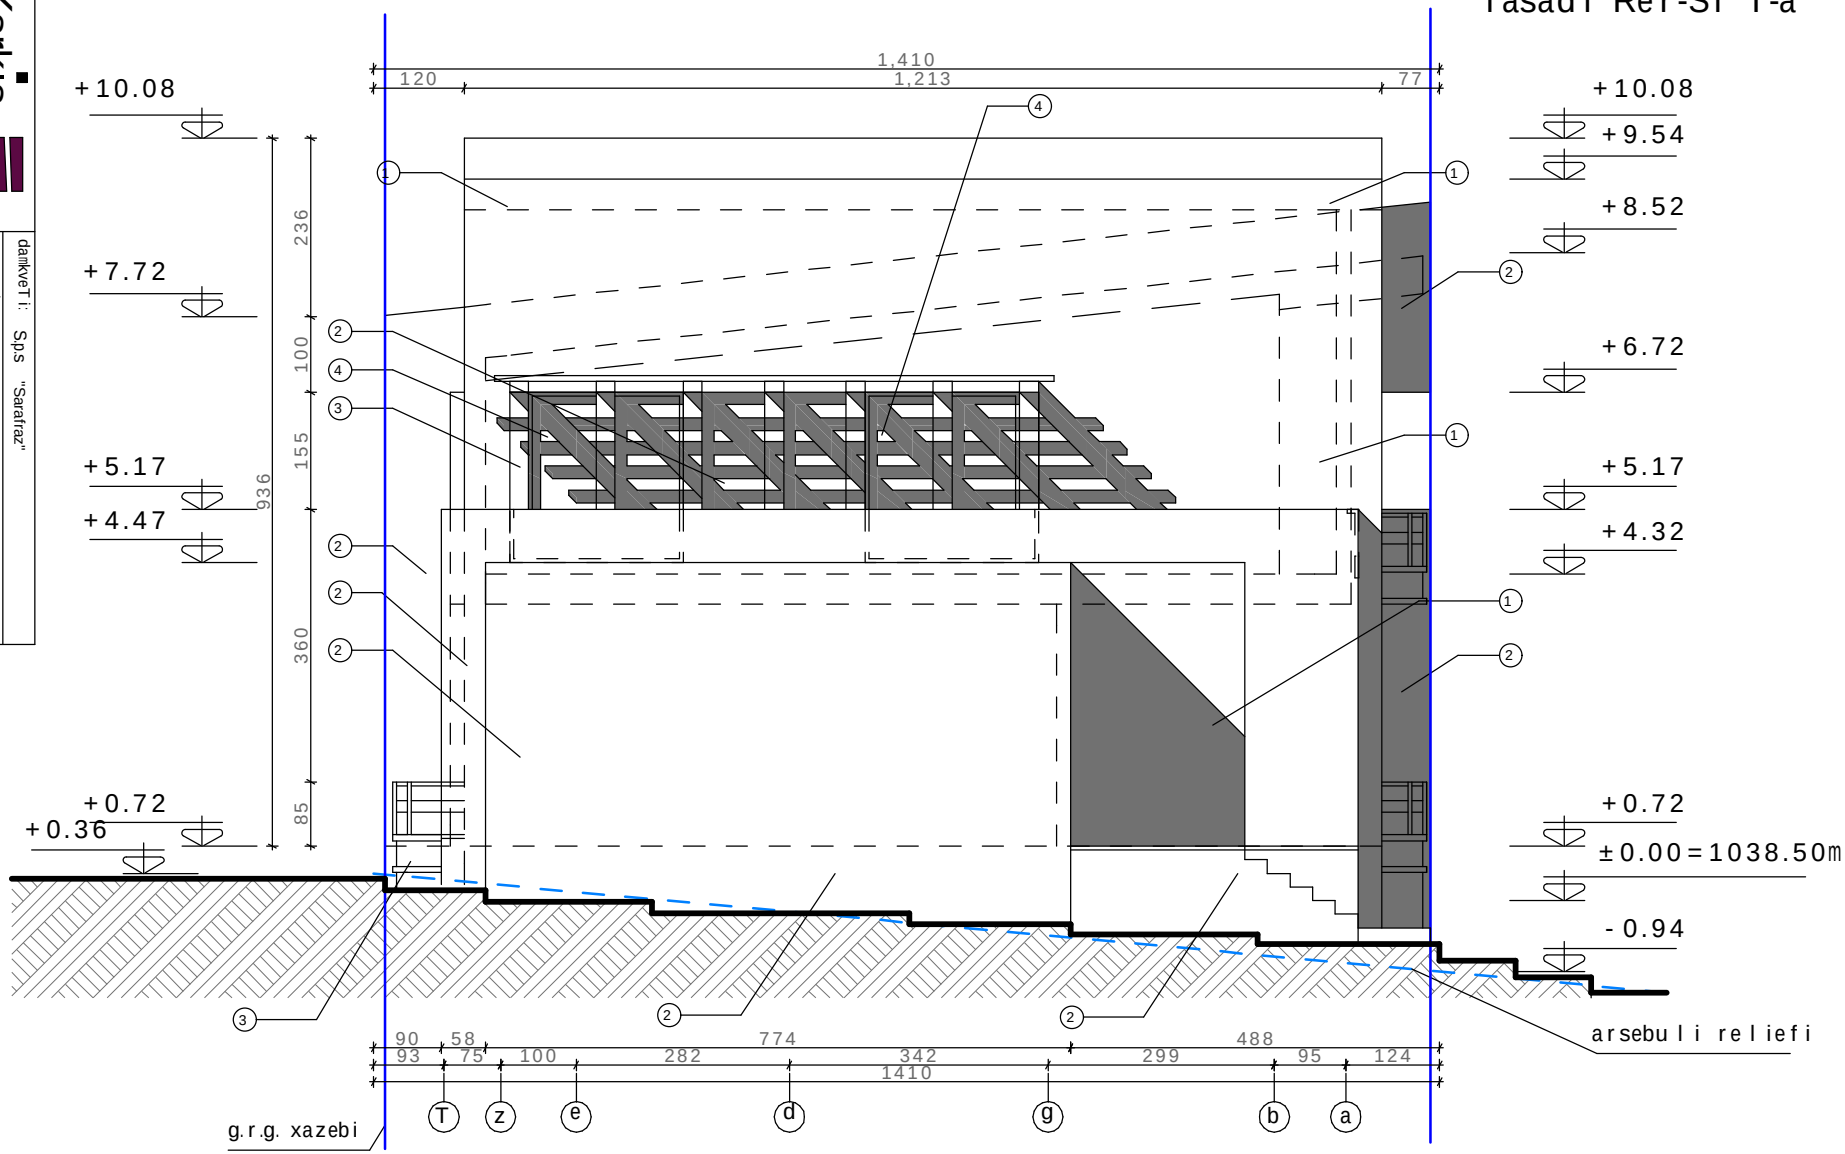

profilirebuli aluminis furclebi (5)

liToni ,SeRebili antikoroziuli yavisferi saRebaviT (3)

liTon plastmasis fanjrebi da vitraJebi minapaketiT (4)

rk/betoni,Selesili da SeRebili yavisferi fasadis saRebaviT (1)

rk/betoni,Selesili da SeRebili ruxi fasadis saRebaviT (2)

Karkia

damkveTi: S.p.s "Sarafraz"

proeqti: ind. sacxovrebeli saxlebis kompleqsi (s.tabaxmela) (tipi B.nakv. #20)

dasaxeleba: fasadi Rer-Si a-T

mT.arqiteqtori:	d. tahizade	Seamowma:	S. tahizade
interieri da eqsterieri:	Smatinfar	daamtkica:	d. tahizade

erTeuli: sm

masStabi: 1:100

formati: A3

proeqtis arqivis nomeri:

13/07/13

rev. 03

fur.-li #: 8

furc. r-ba: 13

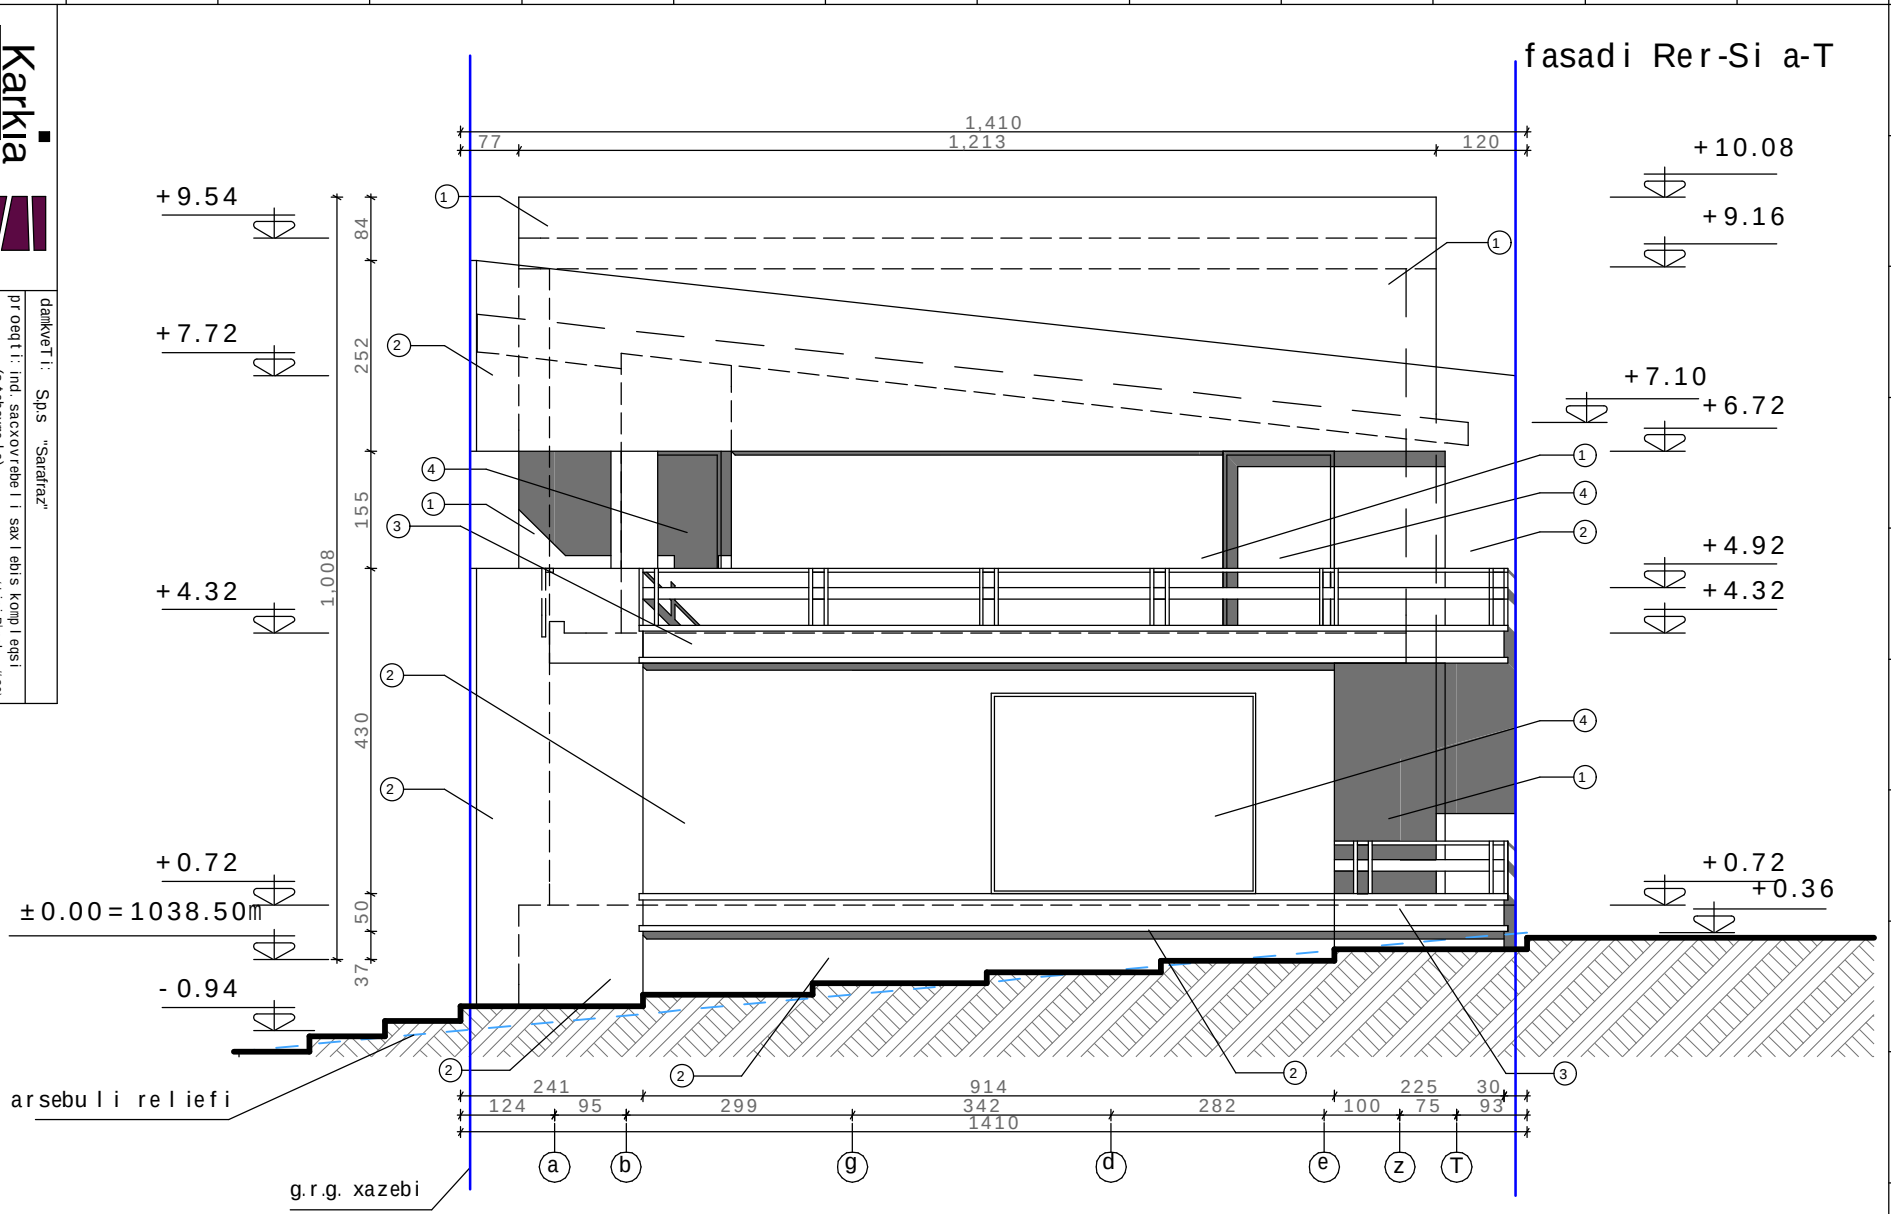

profilirebuli aluminis furclebi (5)

liToni ,SeRebili antikoroziuli yavisferi saRebaviT (3)

rk/betoni,Selesili da SeRebili yavisferi fasadis saRebaviT (1)

liTon plastmasis fanjrebi da vitraJebi minapaketiT (4)

rk/betoni,Selesili da SeRebili ruxi fasadis saRebaviT (2)

Karkia

damkveTi: S.p.s "Sarafraz"

proeqti: ind. sacxovrebeli saxlebis kompleqsi (s.tabaxmela) (tipi B,nakv. #20)

dasaxeleba: fasadi Rer-Si T-a

mTarqiteqtori:	d. tahizade	Seamowma:	S. tahizade
interieri da eqsterieri:	Smatinfar	daamtkica:	d. tahizade

erTeuli: sm

masStabi: 1:100

formati: A3

proeqtis arqivis nomeri:

13/07/13

rev. 03

fur.-li #: 9

furc. r-ba: 13

fasadi Rer-Si 1-5

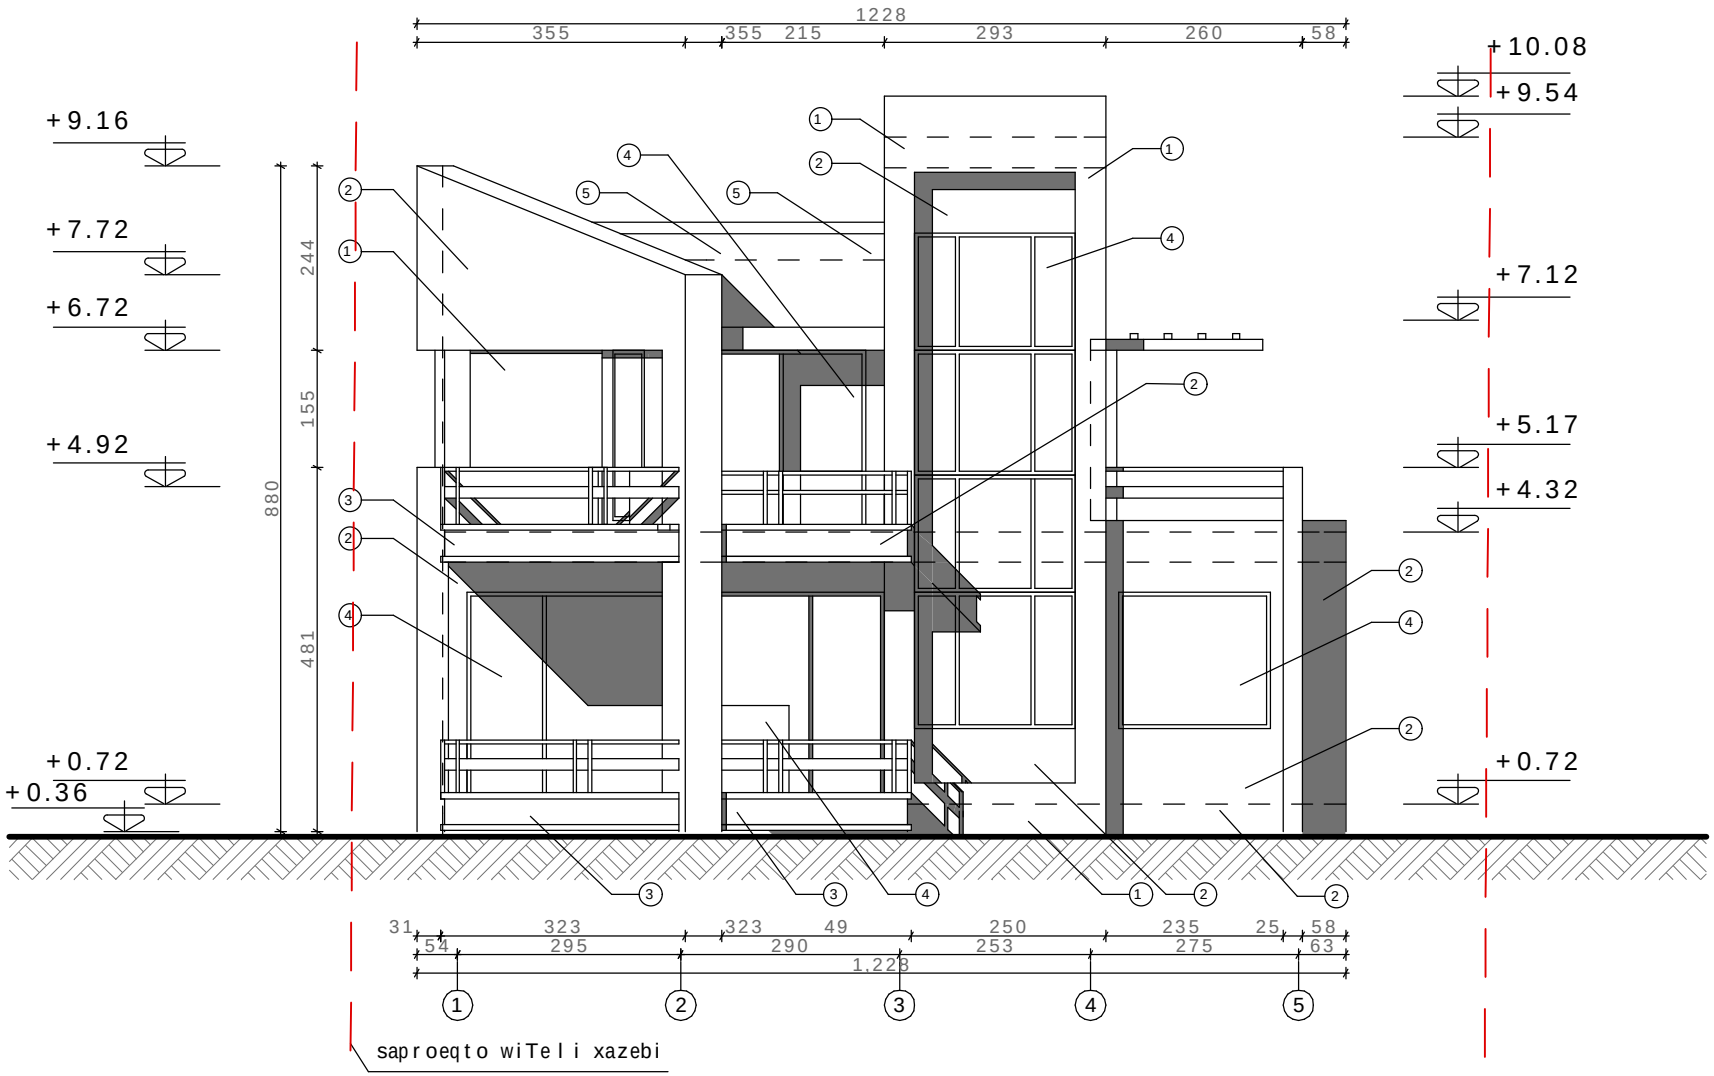

profilirebuli / aluminis furclebi (5)

liToni ,SeRebili antikoroziuli / yavisferi saRebaviT (3)

rk/betoni,Selesili da SeRebili / yavisferi fasadis saRebaviT (1)

rk/betoni,Selesili da SeRebili / ruxi fasadis saRebaviT (2)

liTon plastmasis fanjrebi da vitraJebi / minapaketiT (4)

nakveTi #6 ±± 0.00=1038.50m

Karkia

damkveTi: S.p.s "Sarafraz"

proeqti: ind. sacxovrebeli saxlebis kompleqsi (s.tabaxmela) (tipi B,nakv. #20)

dasaxeleba: fasadi Rer-Si 5-1

mTarqiteqtori:	d. tahizade	Seamowma:	S. tahizade
interieri da eqsterieri:	Smatinfar	daamtkica:	d. tahizade

erTeuli: sm

masStabi: 1:100

formati: A3

proeqtis arqivis nomeri:

13/07/13

rev. 03

fur.-li #: 10

furc. r-ba: 13

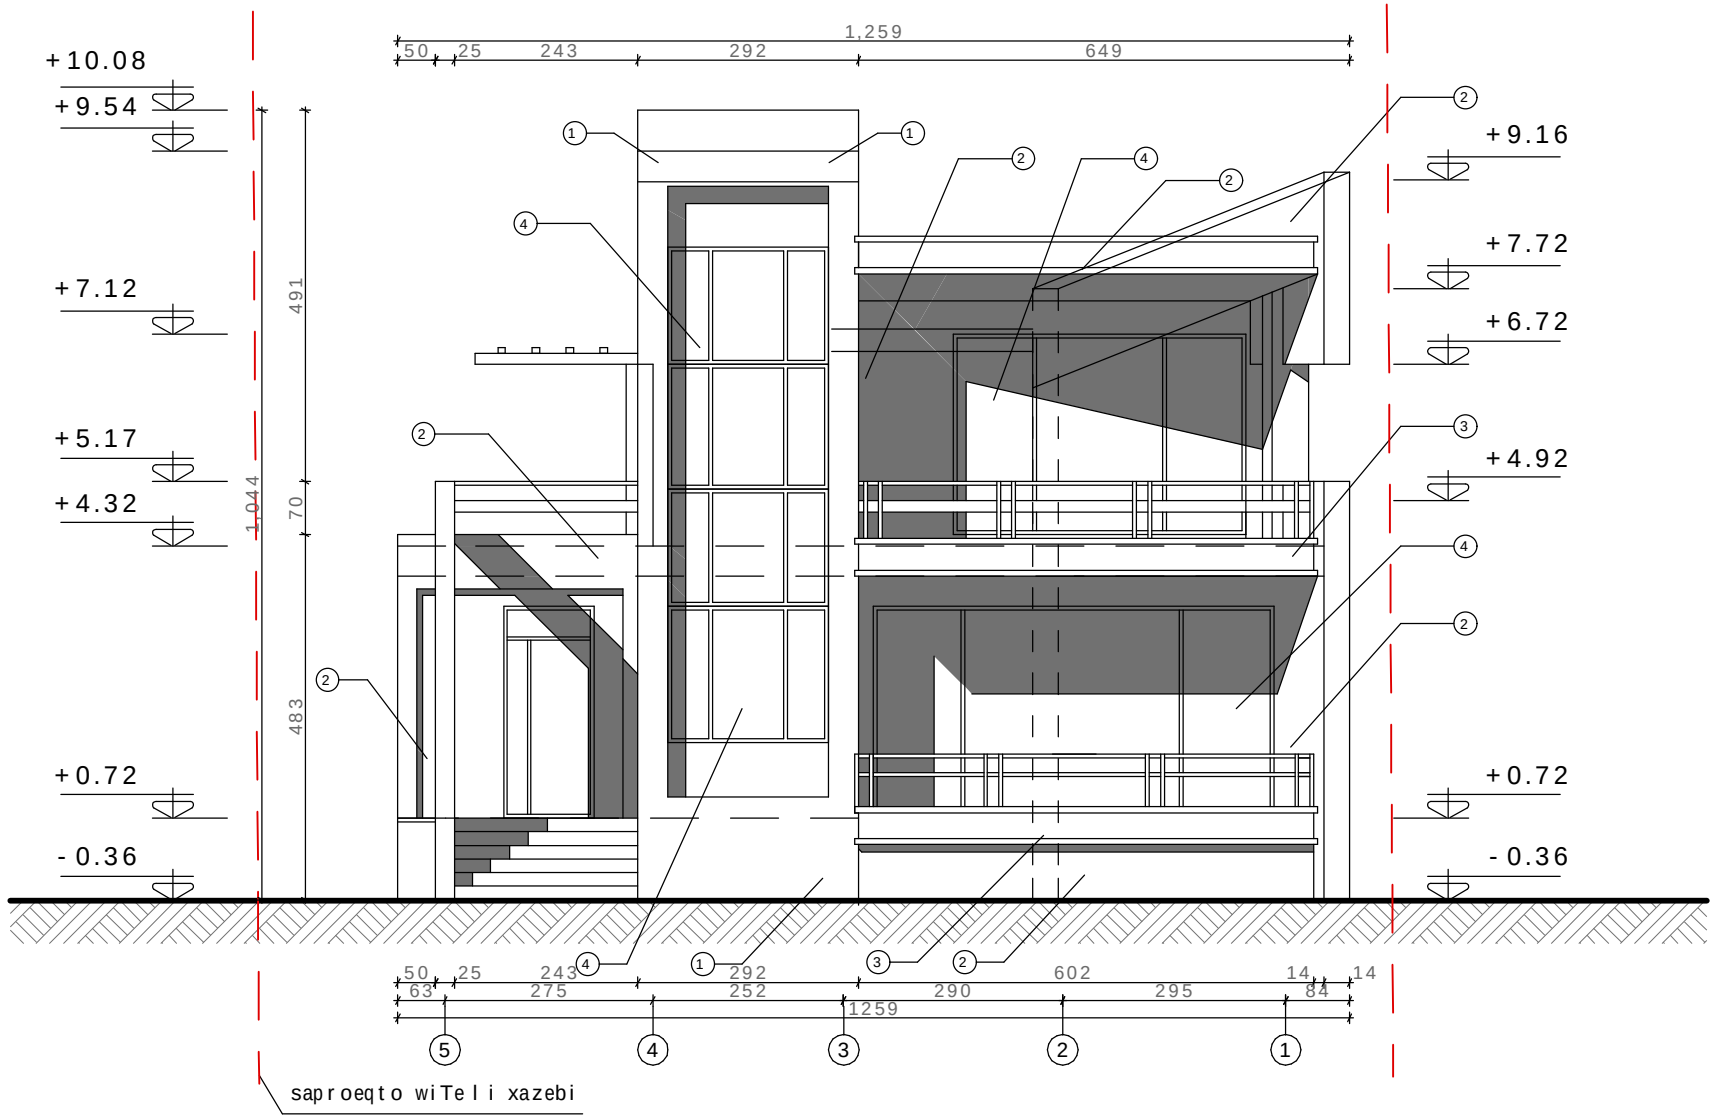

profilirebuli aluminis furclebi (5)

liToni ,SeRebili antikoroziuli yavisferi saRebaviT (3)

liTon plastmasis fanjrebi da vitraJebi minapaketiT (4)

rk/betoni,Selesili da SeRebili yavisferi fasadis saRebaviT (1)

rk/betoni,Selesili da SeRebili ruxi fasadis saRebaviT (2)

Karkia

damkveTi: S.p.s "Sarafraz"

proeqti: ind. sacxovrebeli saxlebis kompleqsi (s.tabaxmela) (tipiB',nakv. #20)

dasaxeleba: fasadi Rer-Si 1-5

mTarqiteqtori:	d. tahizade	Seamowma:	S. tahizade
interieri da eqsterieri:	Smatinfar	daamtkica:	d. tahizade

erTeuli: sm

masStabi: 1:100

formati: A3

proeqtis arqivis nomeri:

13/07/13

rev. 03

fur.-li #: 11

furc. r-ba: 13