


შენობა №1 გეგმა (მ. 1:100)

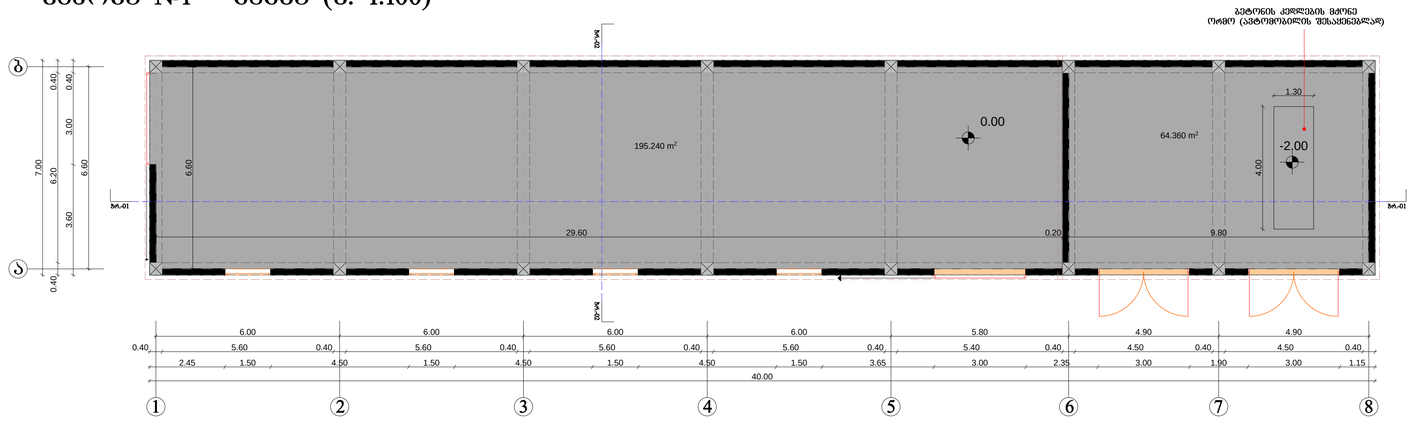

შენობა №2 გეგმა (მ. 1:100)

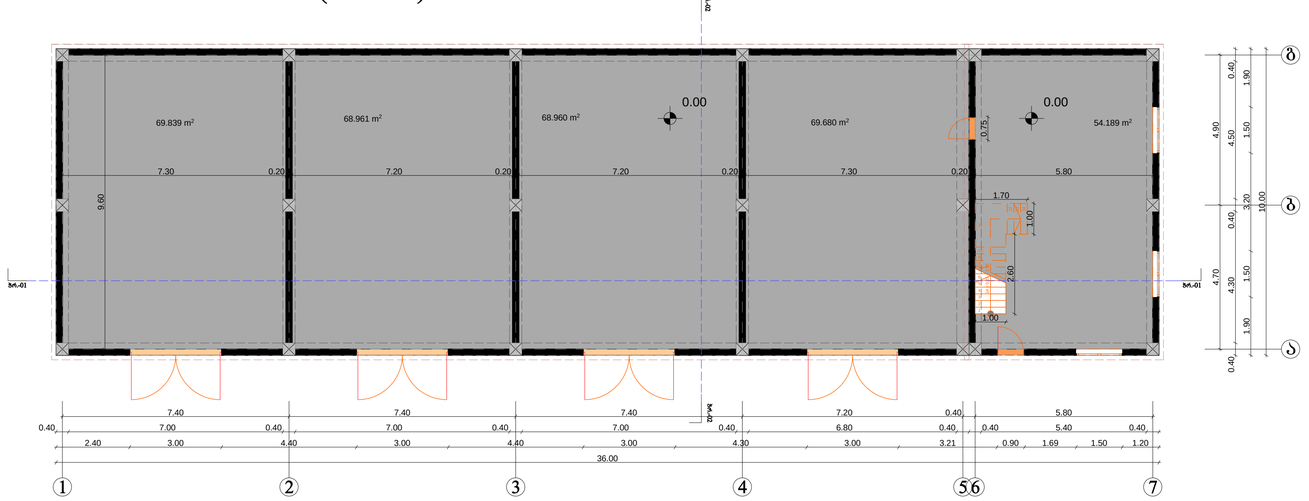

შენობა №2
ანტრესოლის გეგმა (მ. 1:100)

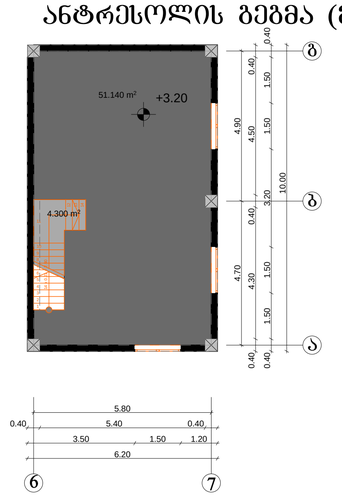

ქ. თბილისი, ხოფელი დიღომი

მრავალფუნქციური შენობების არქიტექტურული პროექტი

№1 და №2 შენობების გეგმა

2014 წელი

1:100

არქიტექტორი: ალექსი ამაზაშვილი

დამკვეთი: ჯემფერ მეფარიშვილი

BuildlineARCHiTET