შენობა №1
ბრძივი ფასადის გეგმა (მ. 1:100)

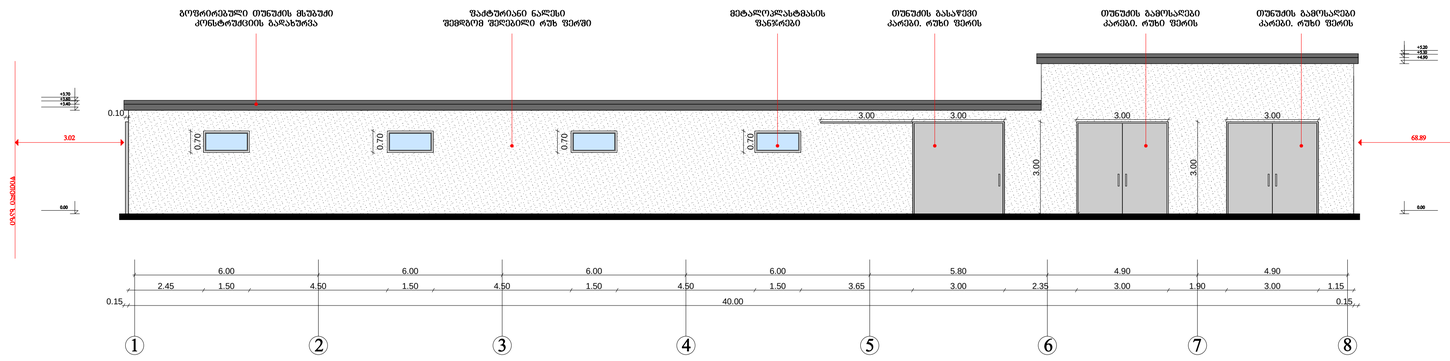

შენობა №1
განივი ფასადის გეგმა (მ. 1:100)

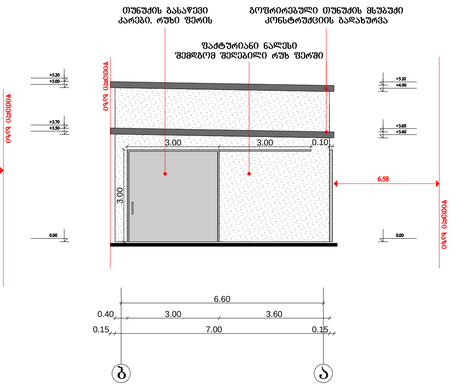

შენობა №2
ბრძივი ფასადის გეგმა (მ. 1:100)

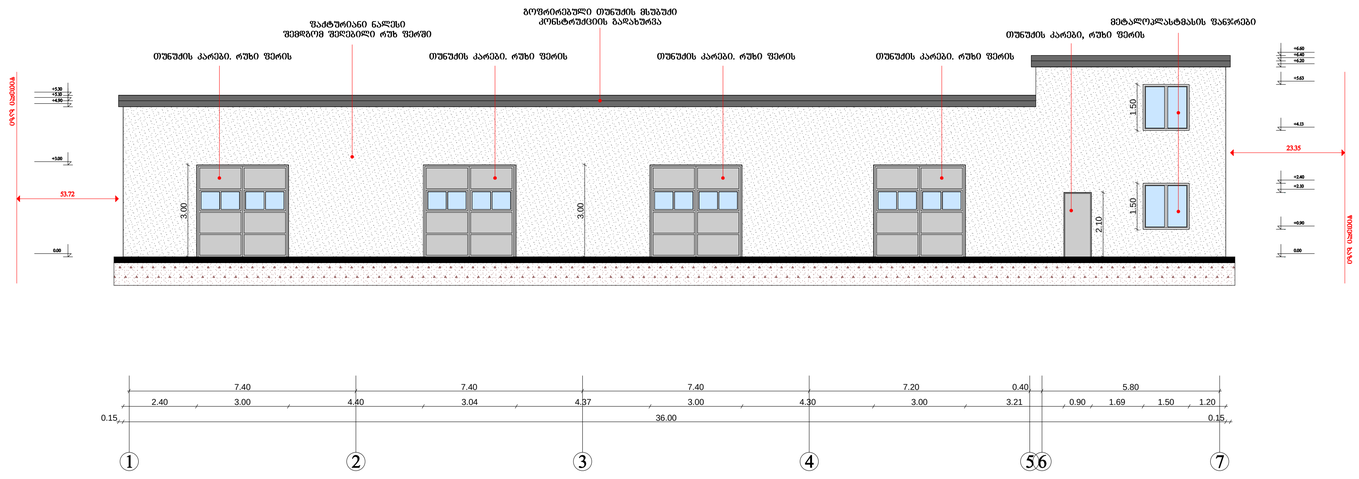

შენობა №2
განივი ფასადის გეგმა (მ. 1:100)

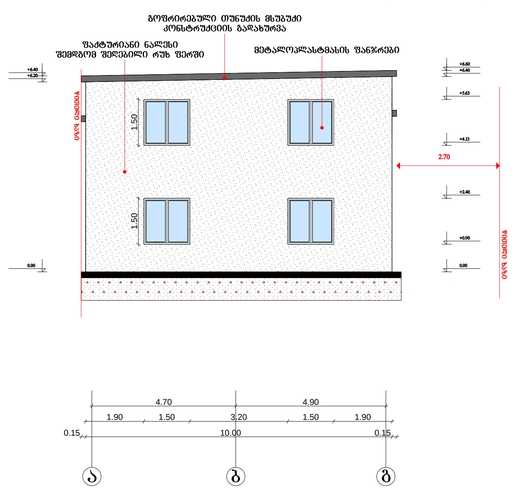

ქ. თბილისი, სოფელი დიღომი

მრავალფუნქციური შენობების არქიტექტურული პროექტი

№1 და №2 შენობის ფასადები

2014 წელი

1:100

არქიტექტორი
ალექსი ამასაშვილი

დამკვეთი
ჯიმშერ მეფარიშვილი

BuildlineARCHiTET