## შენობა №1 გეგმა (მ. 1:100)




## შენობა №2 გეგმა (მ. 1:100)




## შენობა №2
## ანტრესოლის გეგმა (მ. 1:100)

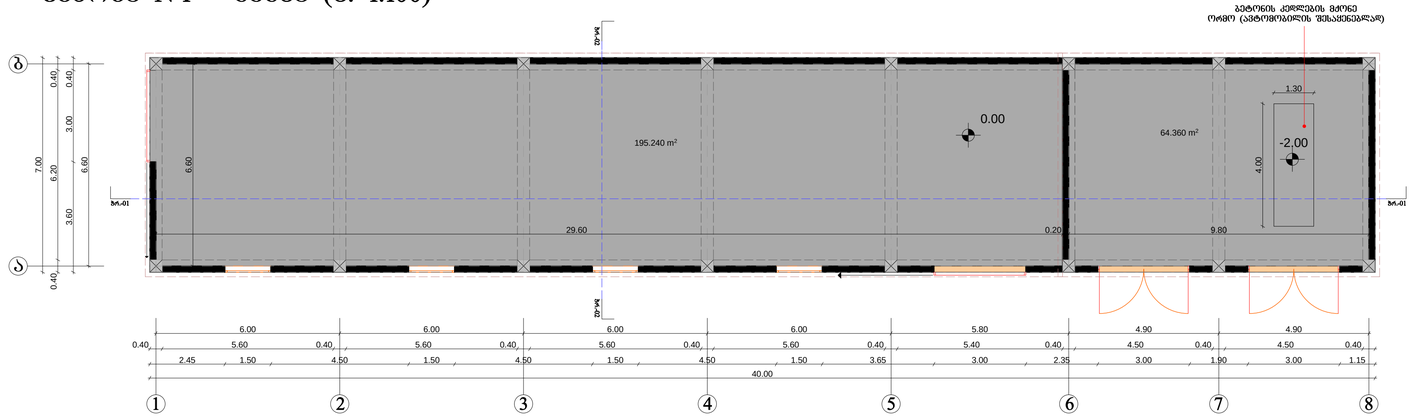


ქ. თბილისი, სოფელი დიღომი

მრავალფუნქციური შენობების არქიტექტურული პროექტი

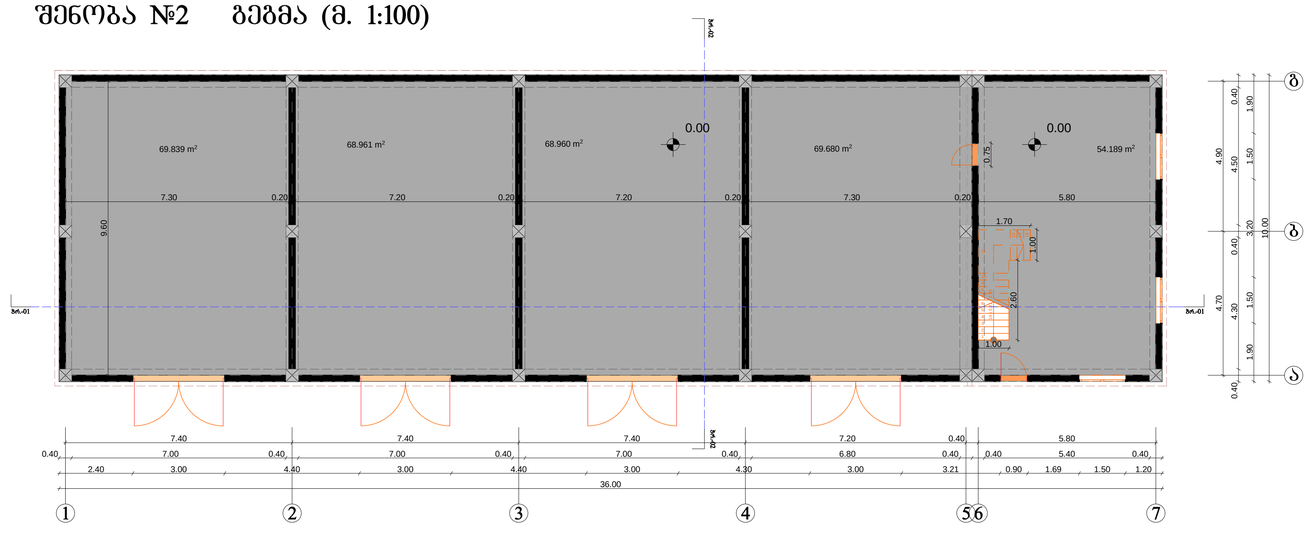№1 და №2
შენობების გეგმა

2014 წელი

1:100

არქიტექტორი
ალექსი აბაზაშვილი

დამკვეთი
ჯიმშერ მეფარიშვილი

BuildlineARCHiTECT