ფრაგმენტი 1

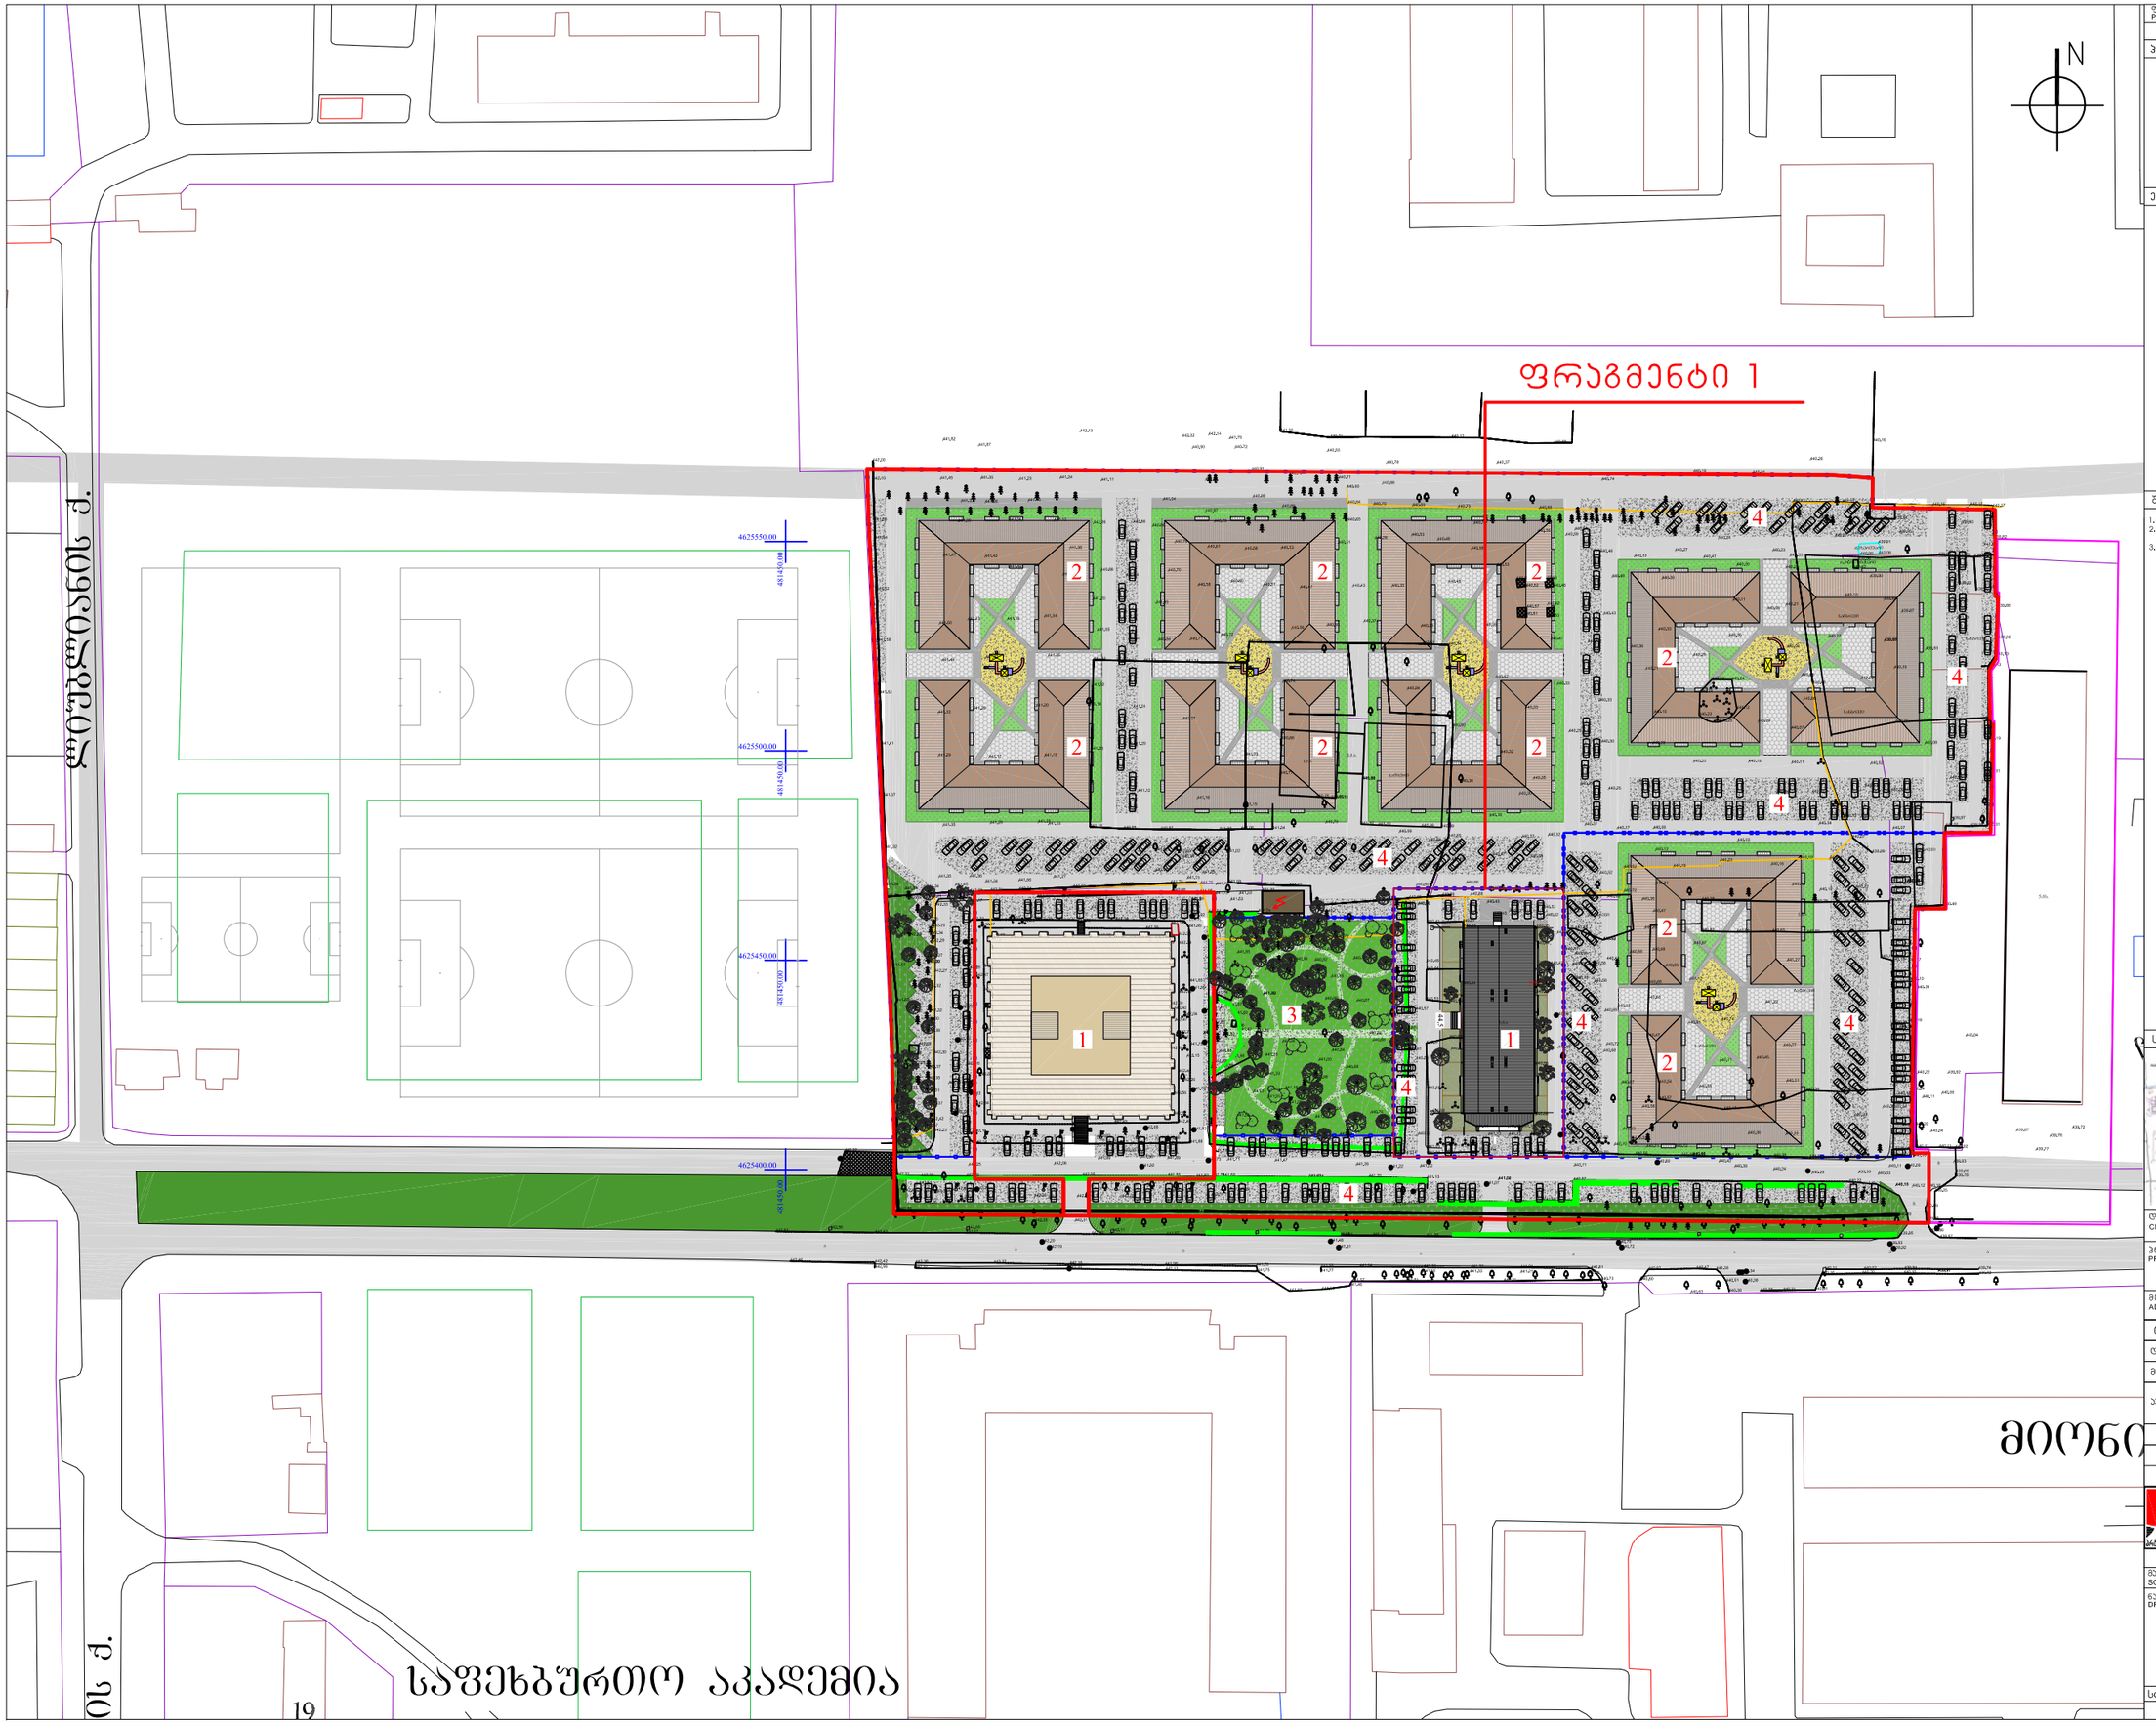

ფორმატი PAPER SIZE	ხელშეკრულების № CONTRACT #	პროექტის № PROJECT #	ფაილის სახელი FILE NAME
A-2		1.6.07	gegmebl.dwg

ჰორიზონტი აღნიშვნები LEGEND

- სპორტული ტერიტორიის საზღვარი
- ნაკვეთების გამიჯვნის საზღვარი

ექსპლიკაცია:

1. არსებული შენობები
2. სპორტული შენობები
3. ბაღი
4. ავტოსადგომები

შენიშვნები NOTES

1. ნახაზზე ზომები მოცემულია სანიმებრებში;
2. ნახაზის ყველა ცვლილება მშენებლობისა მეთანხმებული უნდა იქნეს პროექტის ავტორებთან;
3. ფერადების პროექტირების ავტომატურად უცვლება ნინა პარნებრ

სიტუაციური სქემა KEY PLAN



დამკვეთი CLIENT: შ.პ.ს. "პრომები"

პროექტი PROJECT: მრავალფუნქციური კომპლექსი

მისამართი ADDRESS: დ. აღმაშენებლის ხეივანი მე-10ამ

თანამდებობა	გვარი	ხელმოწერა
დირექტორი	ი. სალუქვაძე	
მთ.არქიტექტორი	გ. სალუკვარიძე	
ავტორი	ლ. ჯაფარიძე ლ. ბიკოვანი	

შ.პ.ს. "არქიტექტორთა პროექტი"
0709 თბილისი, მ. დადიანის ქ. 3/5,
ტელ/ფაქსი: (+995 32) 996640, 920607
www.artstudio.ge
E mail: artstudio_project@yahoo.com
info@artstudio.ge

არქიტექტურული ნაწილი ARCHITECTURE

მასშტაბი SCALE	1:1000	ცვლილების DATE OF ISSUE	5/10/2013
ნახაზი DRWG.	გენგეგმა	პროექტირება REVISIONS	

№	პროექტ. REV.	თარიღი DATE
1		
2		
3		
4		
5		
6		

სტადია STAGE	ინდექსი INDEX	ფურც. PAGES
პრპ		

ფორმატი PAPER SIZE	ხელშეკრულების № CONTRACT #	პროექტის № PROJECT #	ფაილის სახელი FILE NAME
A-2		1.6.07	gegmebi.dwg

ჰორიზონტის აღნიშვნები LEGEND

- საპროექტო ტერიტორიის საზღვარი
- ნაკვეთების გამიჯვნის საზღვარი

ექსპლიკაცია:

1. არსებული შენობები
2. საპროექტო შენობები
3. ბაღი
4. ავტოსადგომები

შენიშვნები NOTES

1. ნახაზზე ზომები მოცემულია სანიმებრებში;
2. ნახაზზე ყველა ცვლილება მშენებლობისა შეთანხმებული უნდა იქნა პროექტის ავტორთან;
3. შენობების პროექტირებით ავტომობილზე ჯამდება ნინა პერიმეტრის

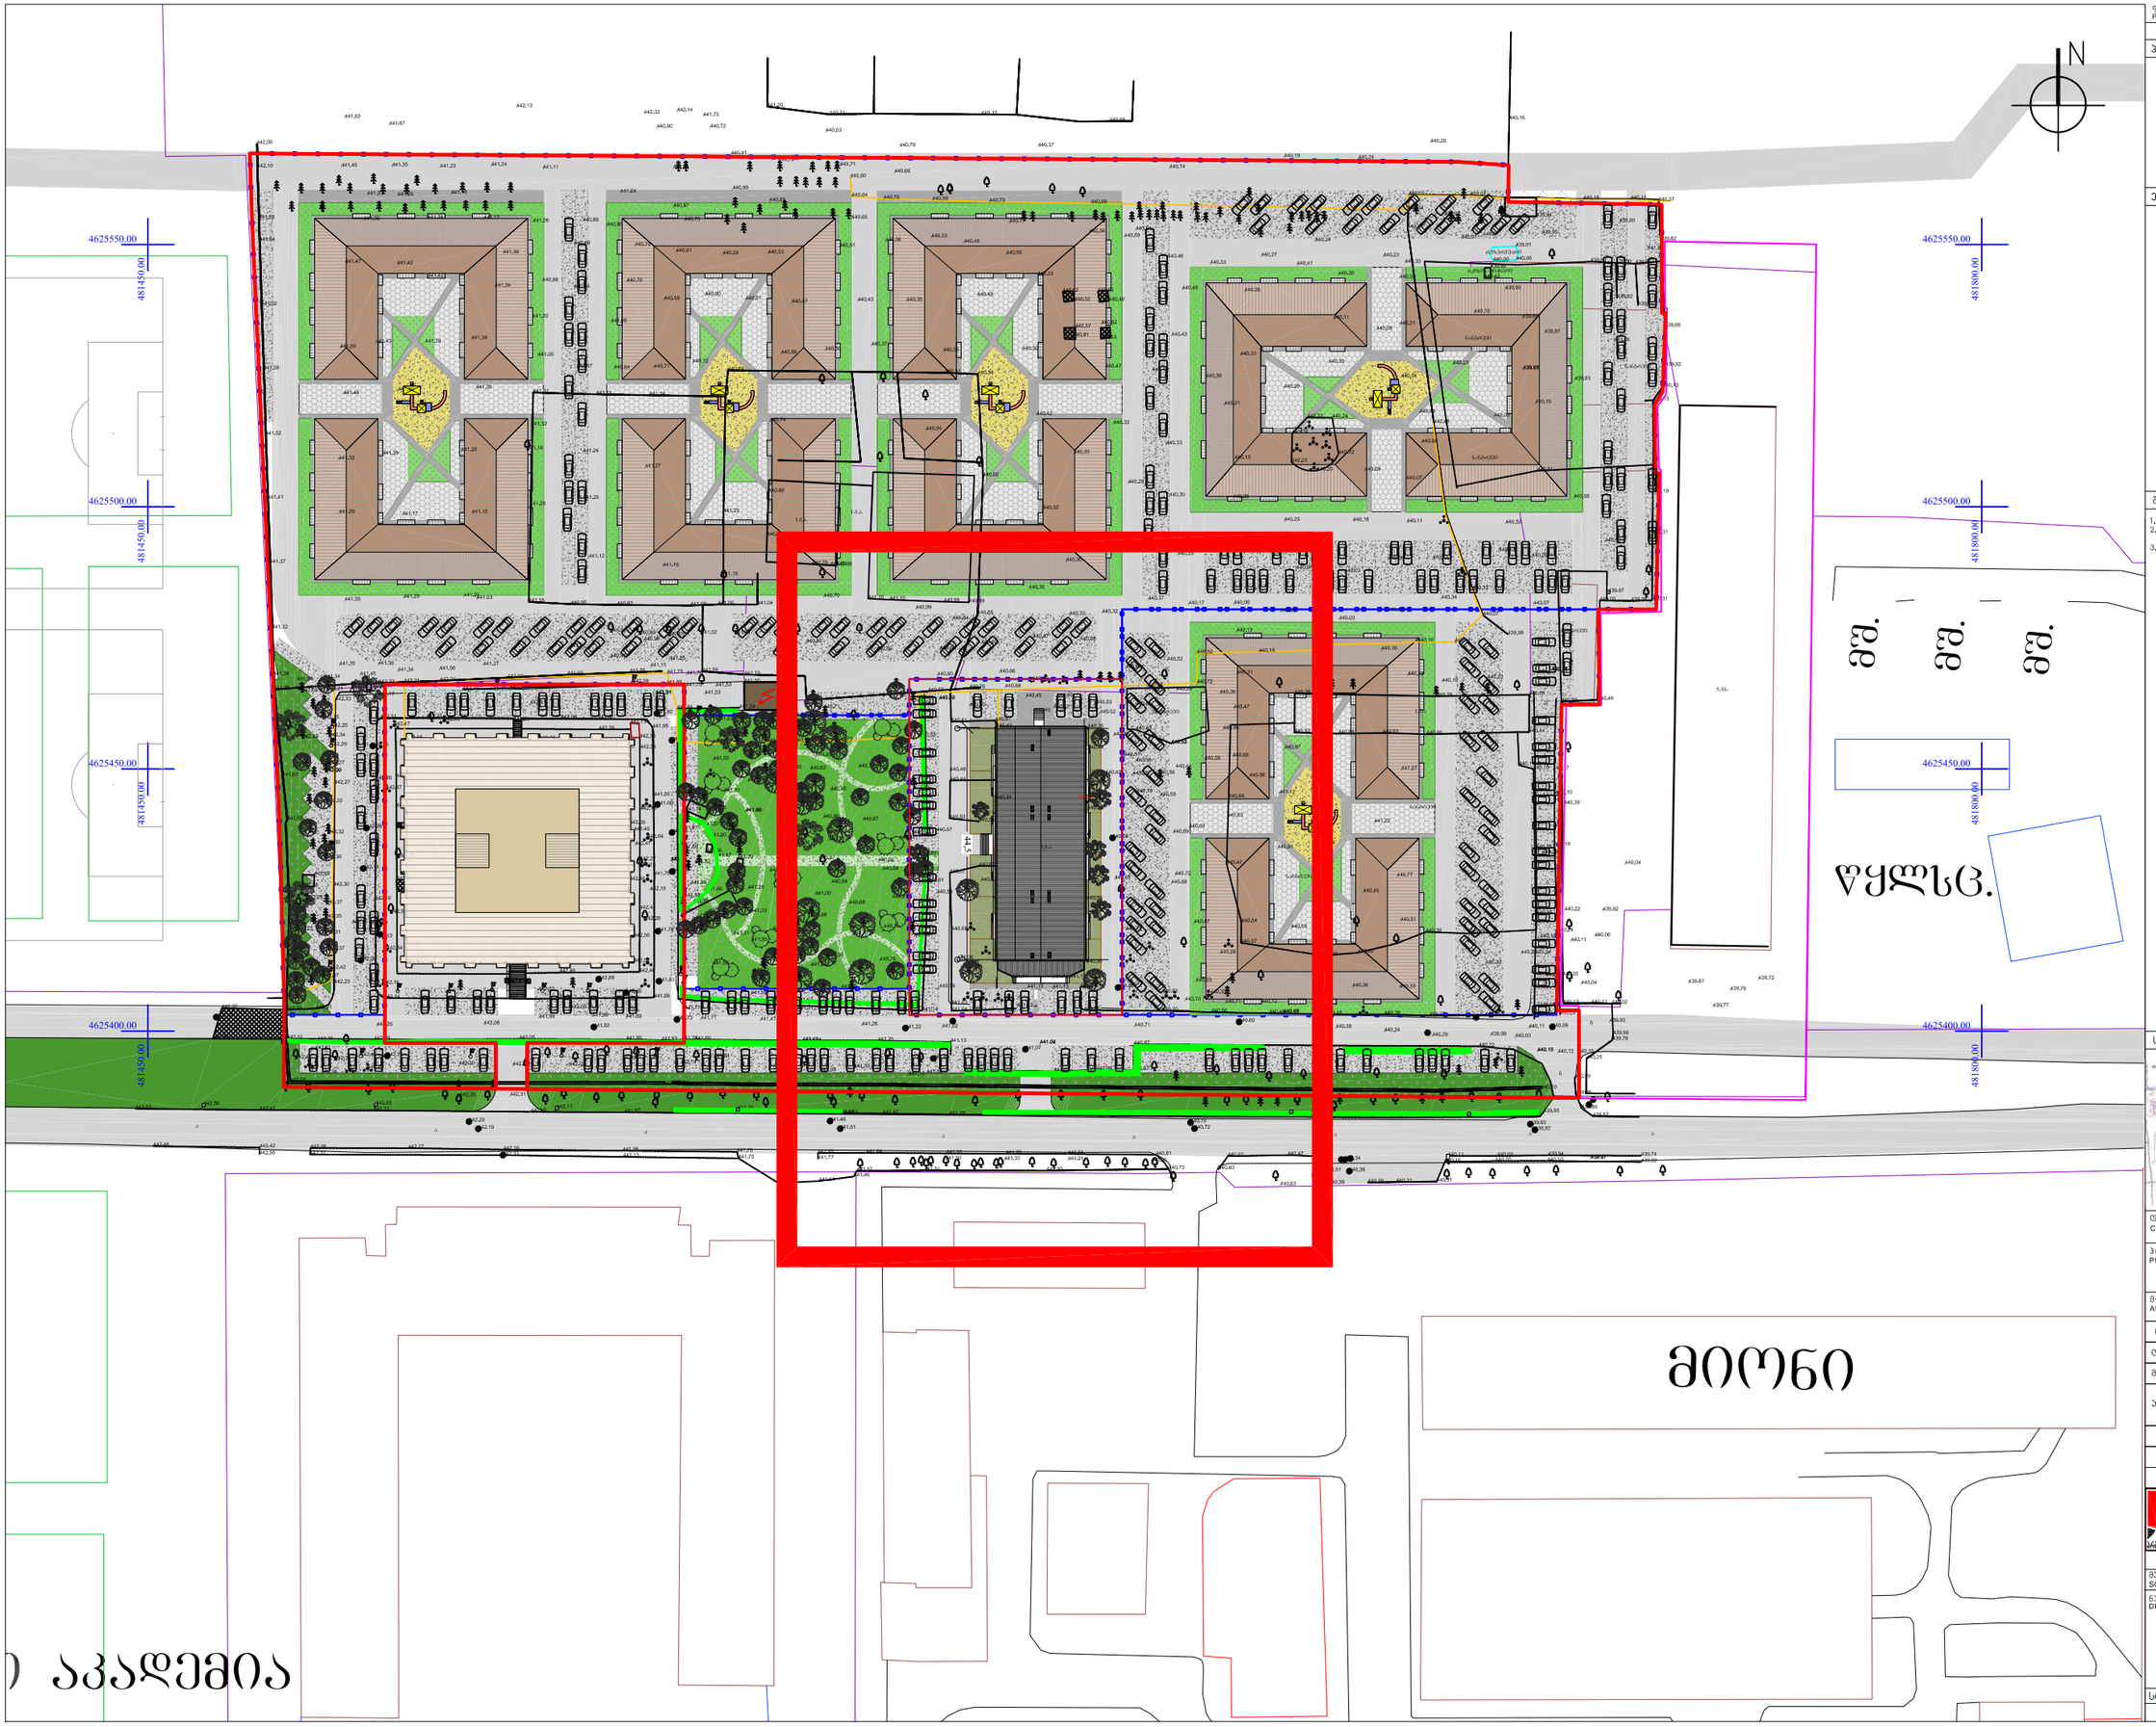

სიტუაციური სქემა KEY PLAN



დამკვეთი CLIENT	შ.პ.ს. "პგრომგები"
პროექტი PROJECT	მრავალფუნქციური კომპლექსი
მისამართი ADDRESS	დ. აღმაშენებლის ხეივანი მ-ნიად

თანამდებობა	გვარი	ხელმოწერა
დირექტორი	ი. სალვინი	
მთარგმნელობრივი	გ. სულხანიშვილი	
ავტორი	ლ. ჯავლუაშვილი ლ. ბიქოვანი	

შ.პ.ს. "არხიტექტურული პროექტი"
0709 თბილისი, მ. ბებიშის ქ. 3/5,
ტელ/ფაქსი: (+995 32) 996640, 920607
www.artstudio.ge
E mail: artstudio_project@yahoo.com
info@artstudio.ge

არქიტექტურული ნაწილი ARCHITECTURE

მასშტაბი SCALE	1:500	თარიღი DATE OF ISSUE	5/10/2013

ნახაზი DRWG. საპროექტო გენგეგმა ფრაგმენტი 1

პროგრამირება REVISIONS

№	პროექტ. REV.	თარიღი DATE
1		
2		
3		
4		
5		
6		

სტადია STAGE	ინდექსი INDEX	ფურც. PAGES
პრგ		

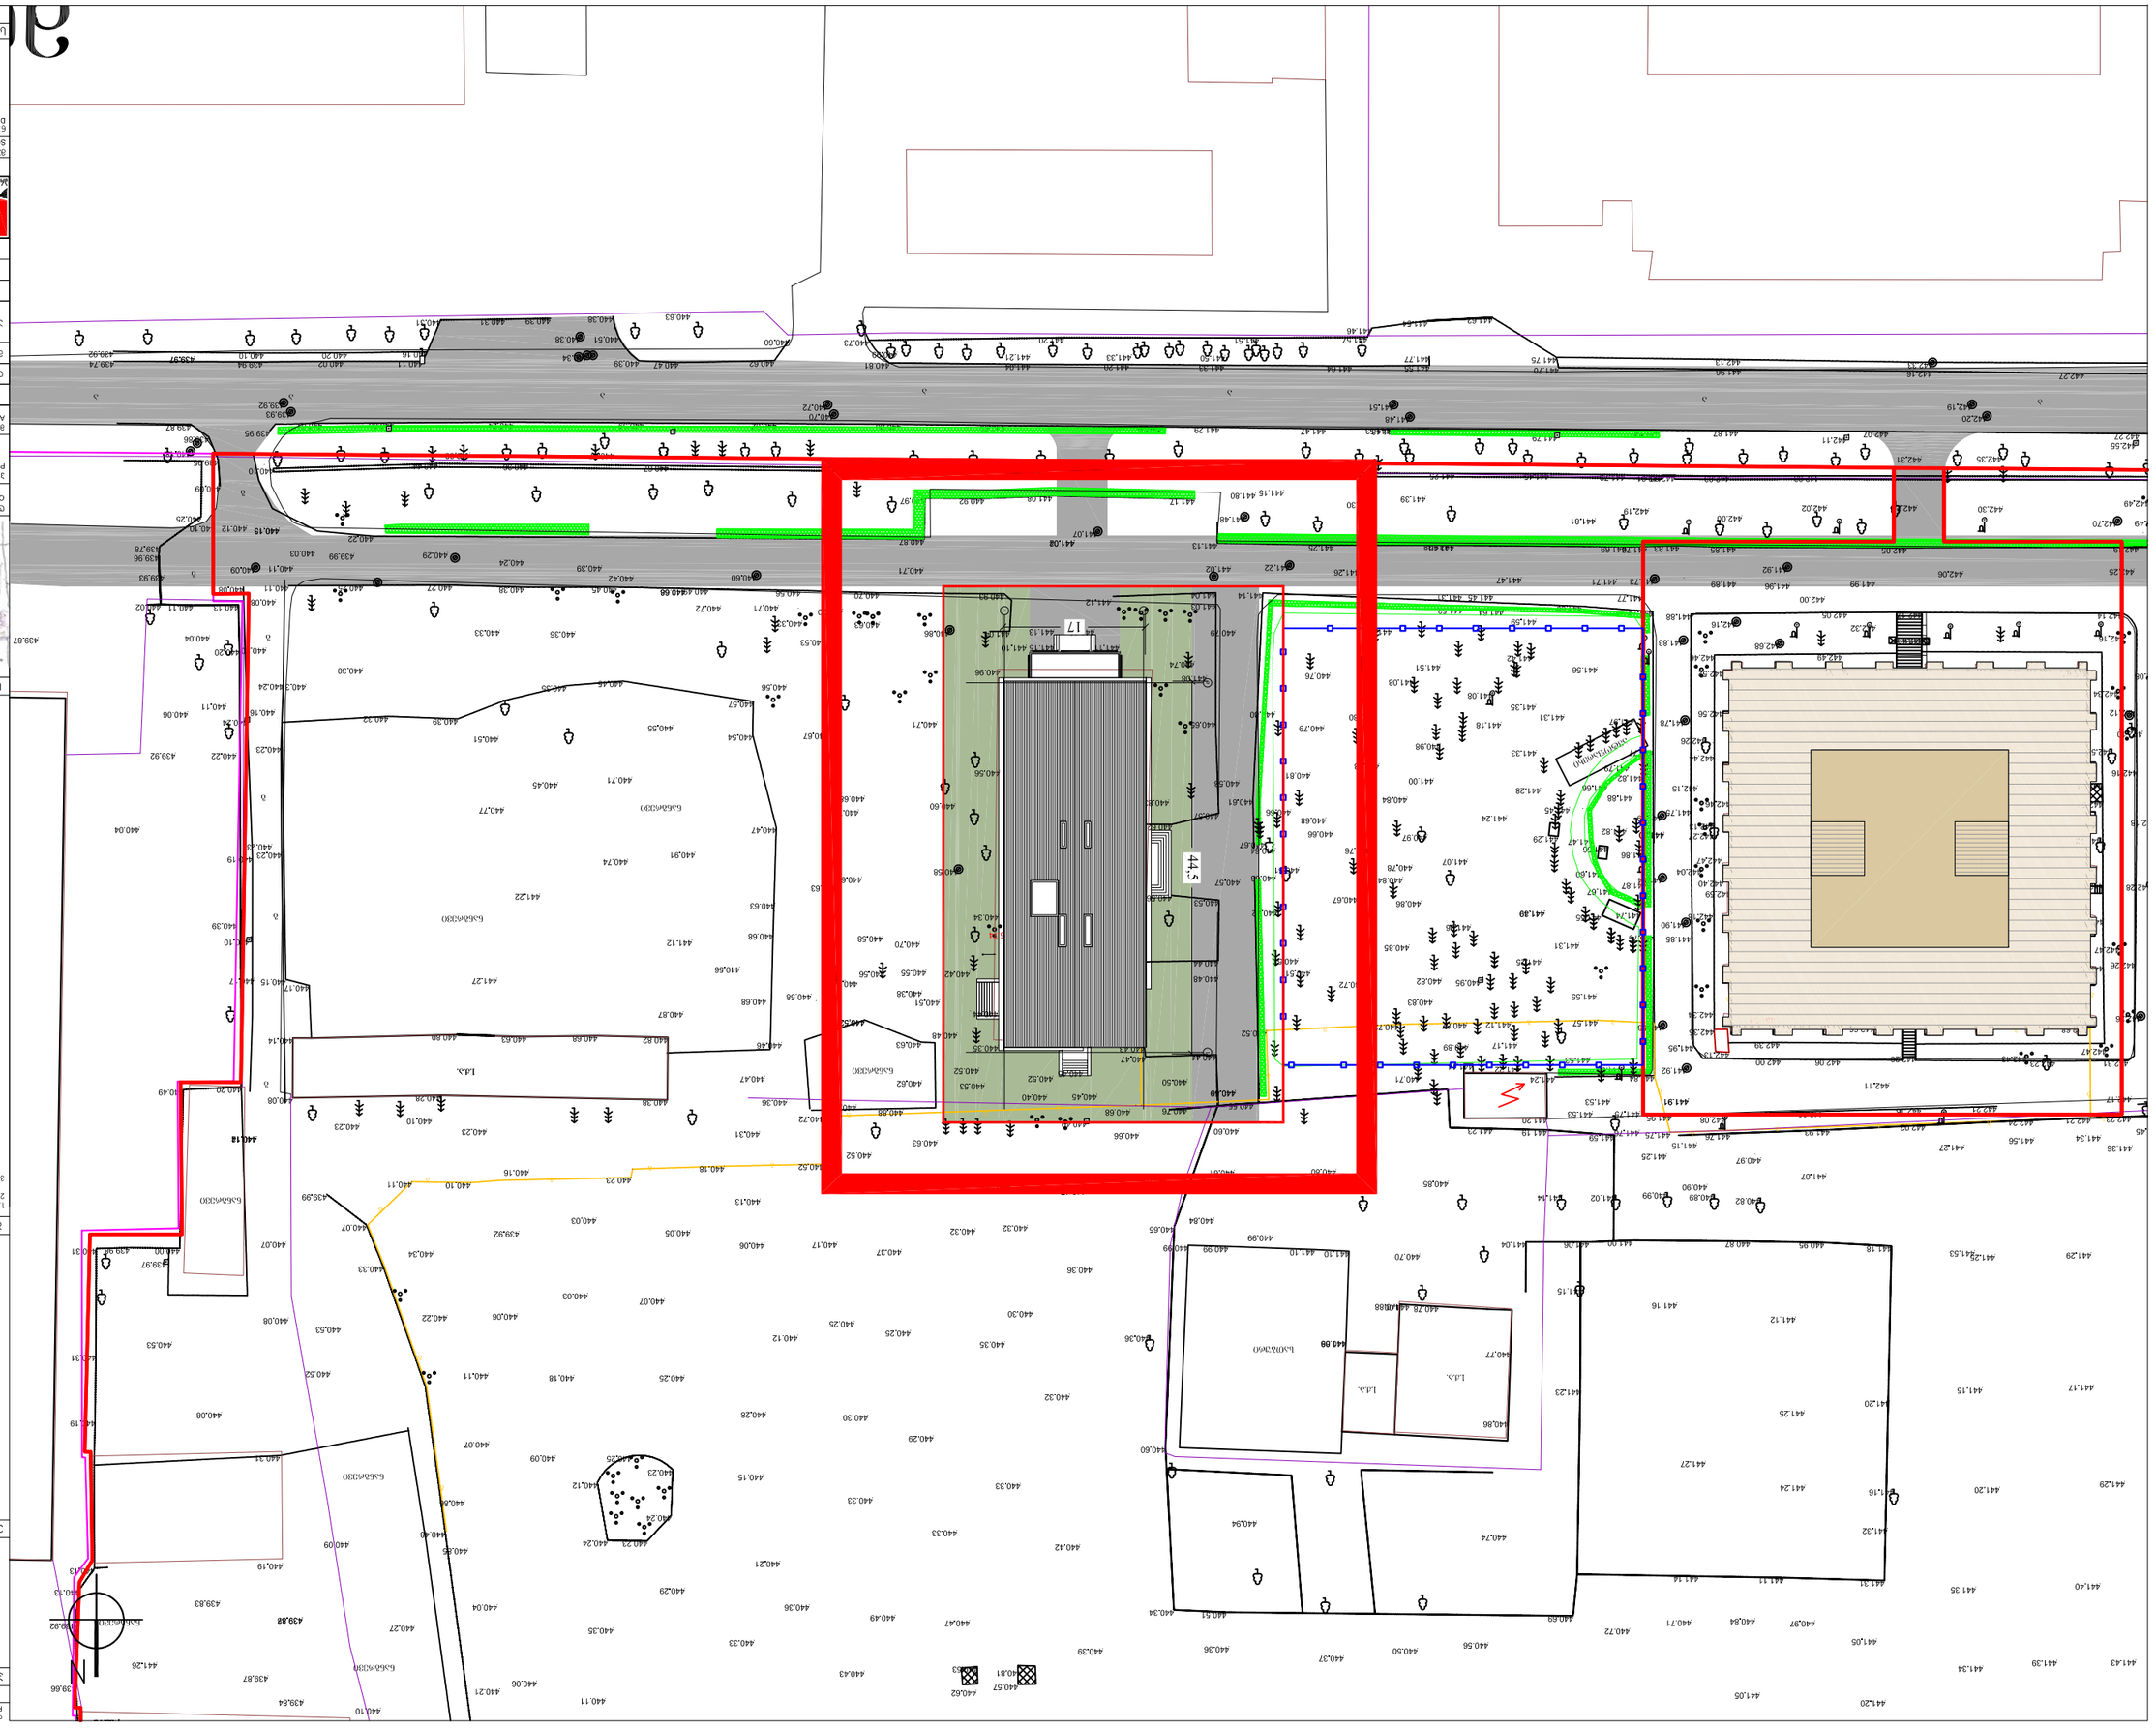
17
44.5
L.Ch.
L.Ch.
L.Ch.