პირველი არსებული სართულის გეგმა

ექსპლიკაცია

1. ავტოფარეხი - 69.00 მ2
2. კოლიდორი - 56.00 მ2
3. სათავსო - 13.86 მ2
4. სათავსო - 11.00 მ2
5. დარბაზი - 96.53 მ2
6. გახანძლიებული - 16.21 მ2
7. wc - 23.00 მ2
8. ჰოლი - 11.20 მ2
9. სასადილო - 32.25 მ2
10. სასწავლო ოთახი - 24.35 მ2
11. სასწავლო ოთახი - 23.65 მ2
12. ექიმის ოთახი - 17.10 მ2
13. კოლიდორი - 15.60 მ2
14. სათავსო - 3.00 მ2
15. სათავსო - 1.40 მ2
16. კოლიდორი - 4.00 მ2
17. კოლიდორი - 29.00 მ2

სპეციფიკაცია

კარები

1. კ-1	-	1ც
2. კ-2	-	1ც
3. კ-3	-	1ც
4. კ-4	-	10ც
5. კ-5	-	8ც
6. კ-6	-	1ც
7. კ-7	-	1ც
8. კ-8	-	1ც

ვიტრაჟი

1. ვ-1	-	1ც
2. ვ-2	-	1ც
3. ვ-3	-	1ც
4. ვ-4	-	1ც
5. ვ-5	-	1ც
6. ვ-6	-	1ც

ფანჯარა

1. ფ-1	-	3ც
2. ფ-2	-	1ც
3. ფ-3	-	2ც
4. ფ-4	-	1ც
5. ფ-5	-	1ც
6. ფ-6	-	5ც
7. ფ-7	-	1ც
8. ფ-8	-	1ც
9. ფ-9	-	1ც

2014 წ	ონდ. მეწარმე " ომმურ კვირცხალია"		
დირექტორი		თ. კვირცხალია	დამკვეთი
პროექტის მთ.არქ		გ. კვირცხალია	შ.პ.ხ. „აალმახი"
შეასრულა		თ. კვირცხალია	
ჭობალიხი, გლდანი-ნაძალადევის რ/ნ. გლდანის მასივი, II მ/რ, №45ა		არსებული პირველი სართულის გეგმა მ 1:100	ფურცელი არ-

არსებული მეორე სართულის გეგმა

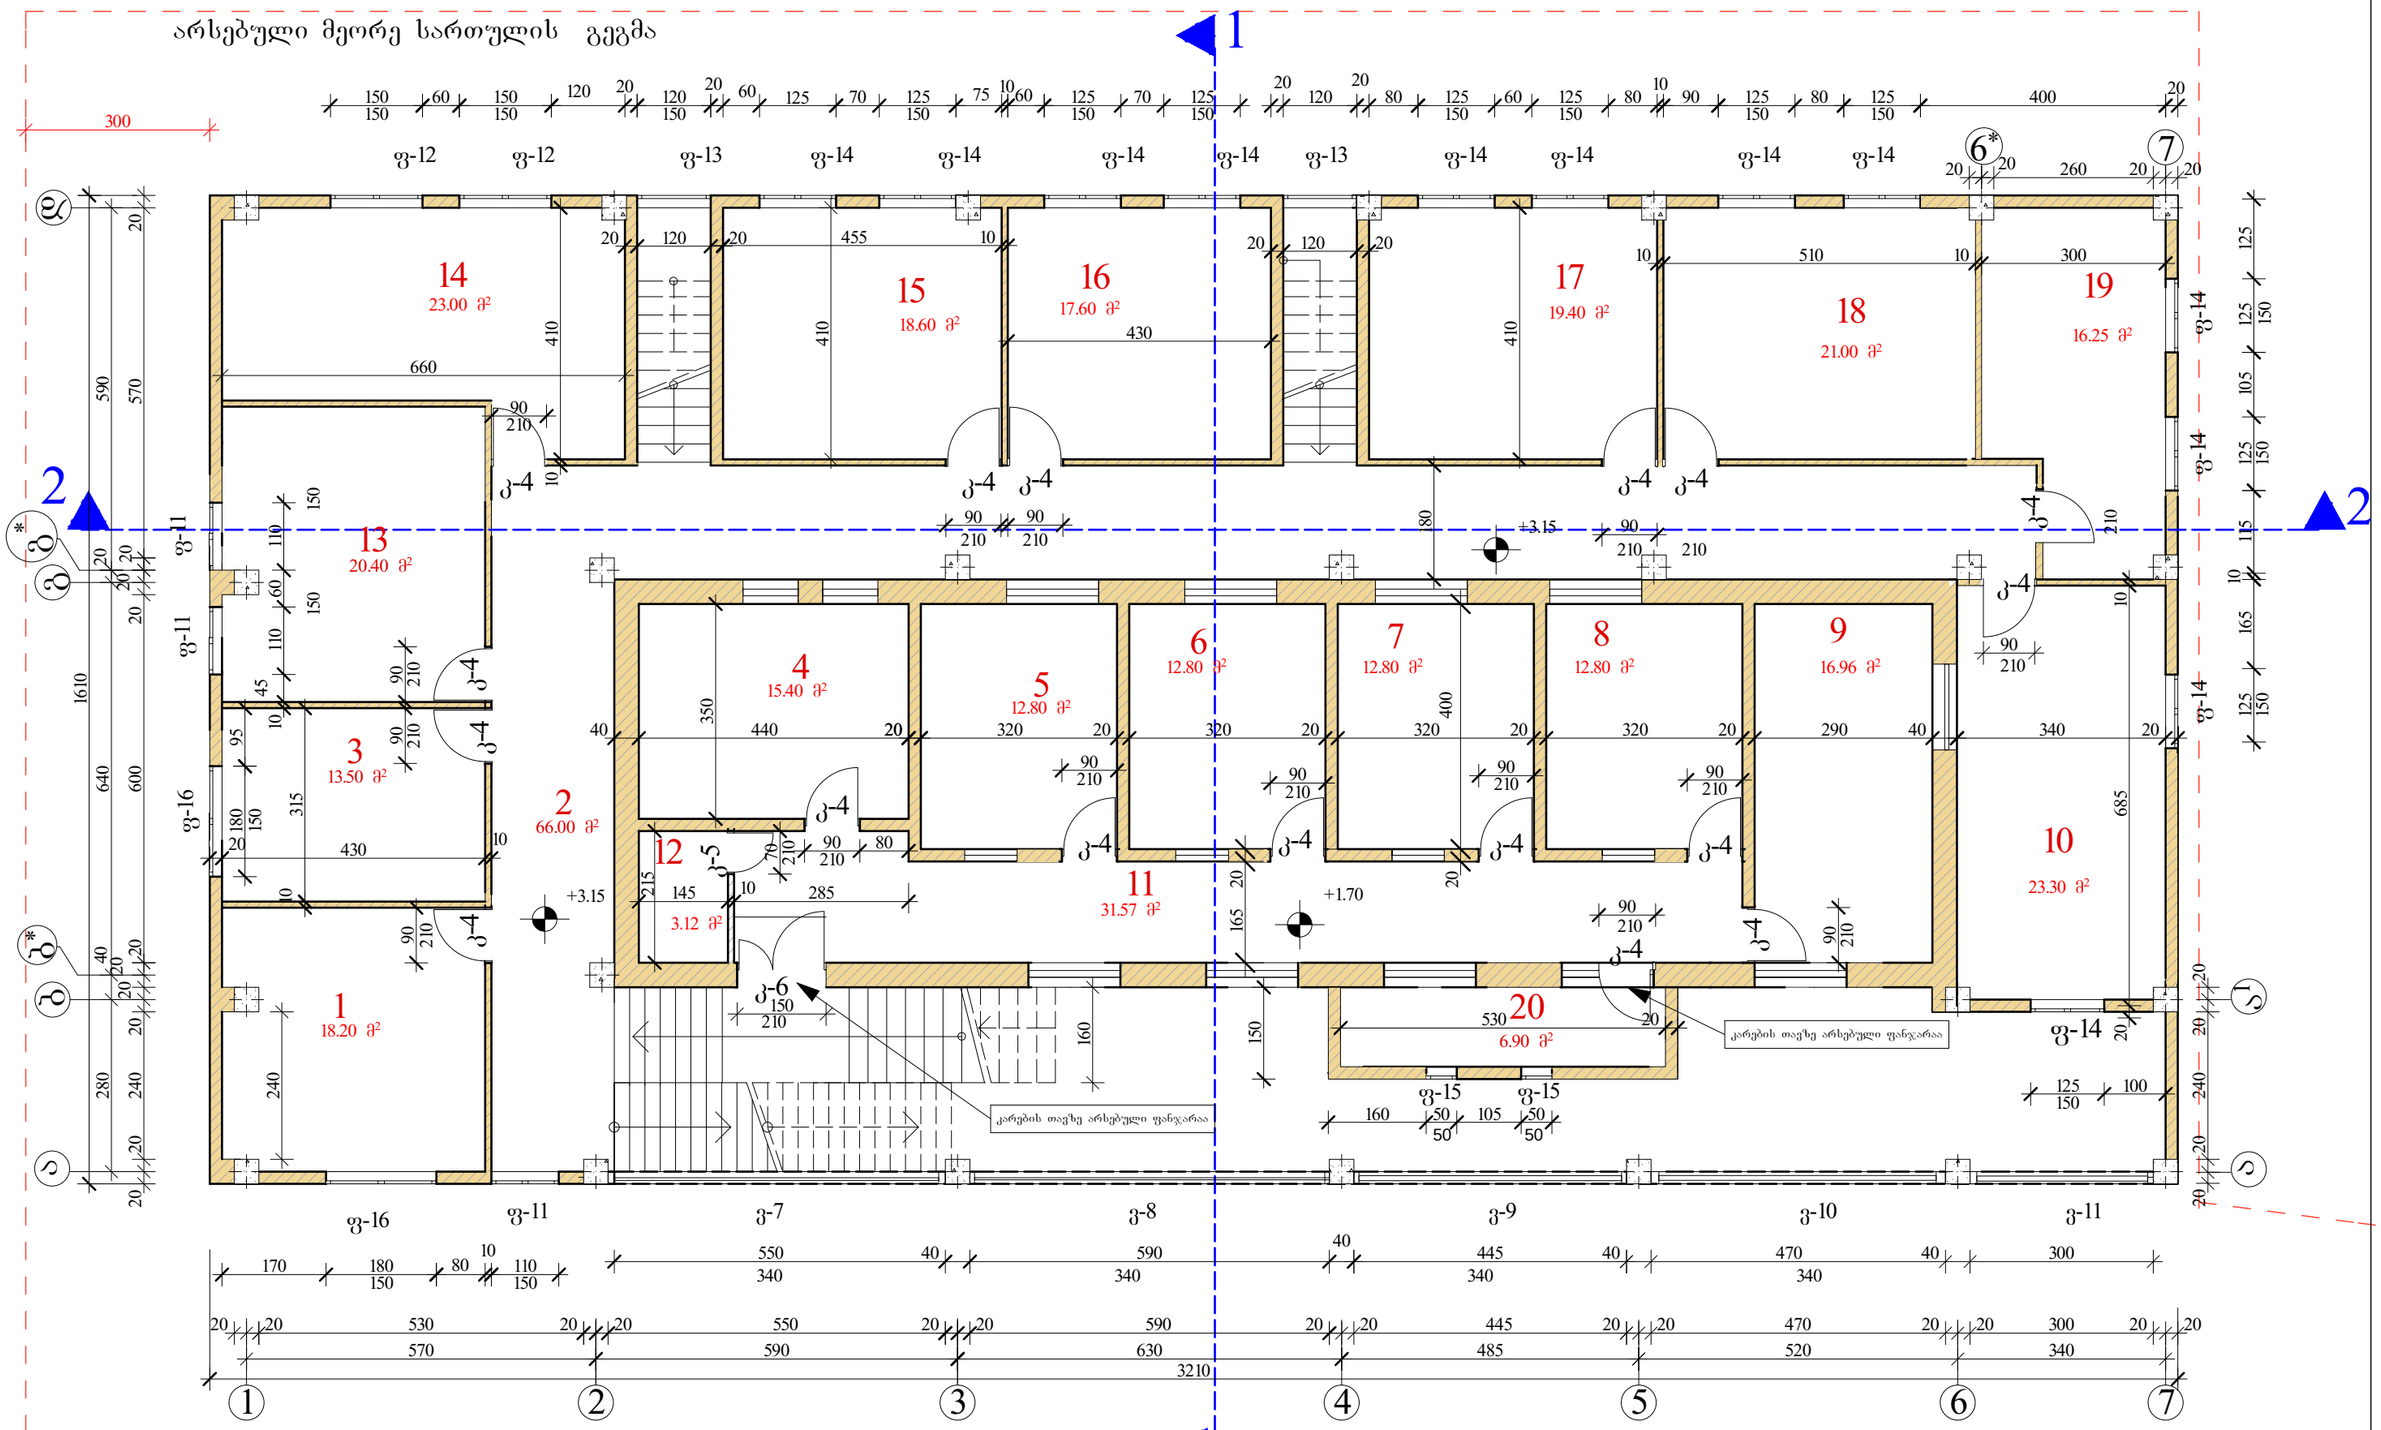

ექსპლიკაცია

1. სამსაწავლებო ოთახი - 18.20 მ2
2. კოლიდორი - 66.00 მ2
3. სასწავლო ოთახი - 13.50 მ2
4. სასწავლო ოთახი - 15.40 მ2
5. სასწავლო ოთახი - 12.80 მ2
6. სასწავლო ოთახი - 12.80 მ2
7. სასწავლო ოთახი - 12.80 მ2
8. ბუღალტერია - 12.80. მ2
9. დირექტორის ოთახი - 16.96 მ2
10. სასწავლო ოთახი - 23.30 მ2
11. კოლიდორი - 31.57 მ2
12. სათავსო - 3.12 მ2
13. სასწავლო ოთახი - 20.40 მ2
14. სასწავლო ოთახი - 23.00 მ2
15. სასწავლო ოთახი - 18.60 მ2
16. სასწავლო ოთახი - 17.60 მ2
17. სასწავლო ოთახი - 19.40 მ2
18. სასწავლო ოთახი - 21.00 მ2
19. სასწავლო ოთახი - 16.25 მ2
20. მანდატურის ოთახი - 6.90 მ2

სპეციფიკაცია

კარები

1. კ-4 - 17ც
2. კ-5 - 1ც
3. კ-6 - 1ც

ფანჯარა

1. ფ-11 - 3ც
2. ფ-12 - 2ც
3. ფ-13 - 2ც
4. ფ-14 - 11ც
5. ფ-15 - 2ც
6. ფ-16 - 2ც

ვიტრაჟი

1. ვ-7 - 1ც
2. ვ-8 - 1ც
3. ვ-9 - 1ც
4. ვ-10 - 1ც
5. ვ-11 - 1ც
6. ვ-12 - 1ც

2014 წ	თნდ. მუწარმე " თეშურ კვირცხალია"		
დირექტორი		თ. კვირცხალია	დამკვეთი
პროექტის მთ.არქ		ბ. კვირცხალია	
შესრულა		თ. კვირცხალია	შ.პ.ს. „ალმახი"
ქობილისი, გლდანი-ნაძალადევის რ/ნ. გლდანის მასივი, II მ/რ, №45ა	არსებული მეორე სართულის გეგმა მ 1:100		ფურცელი არ-

არსებული გადახურვის გეგმა

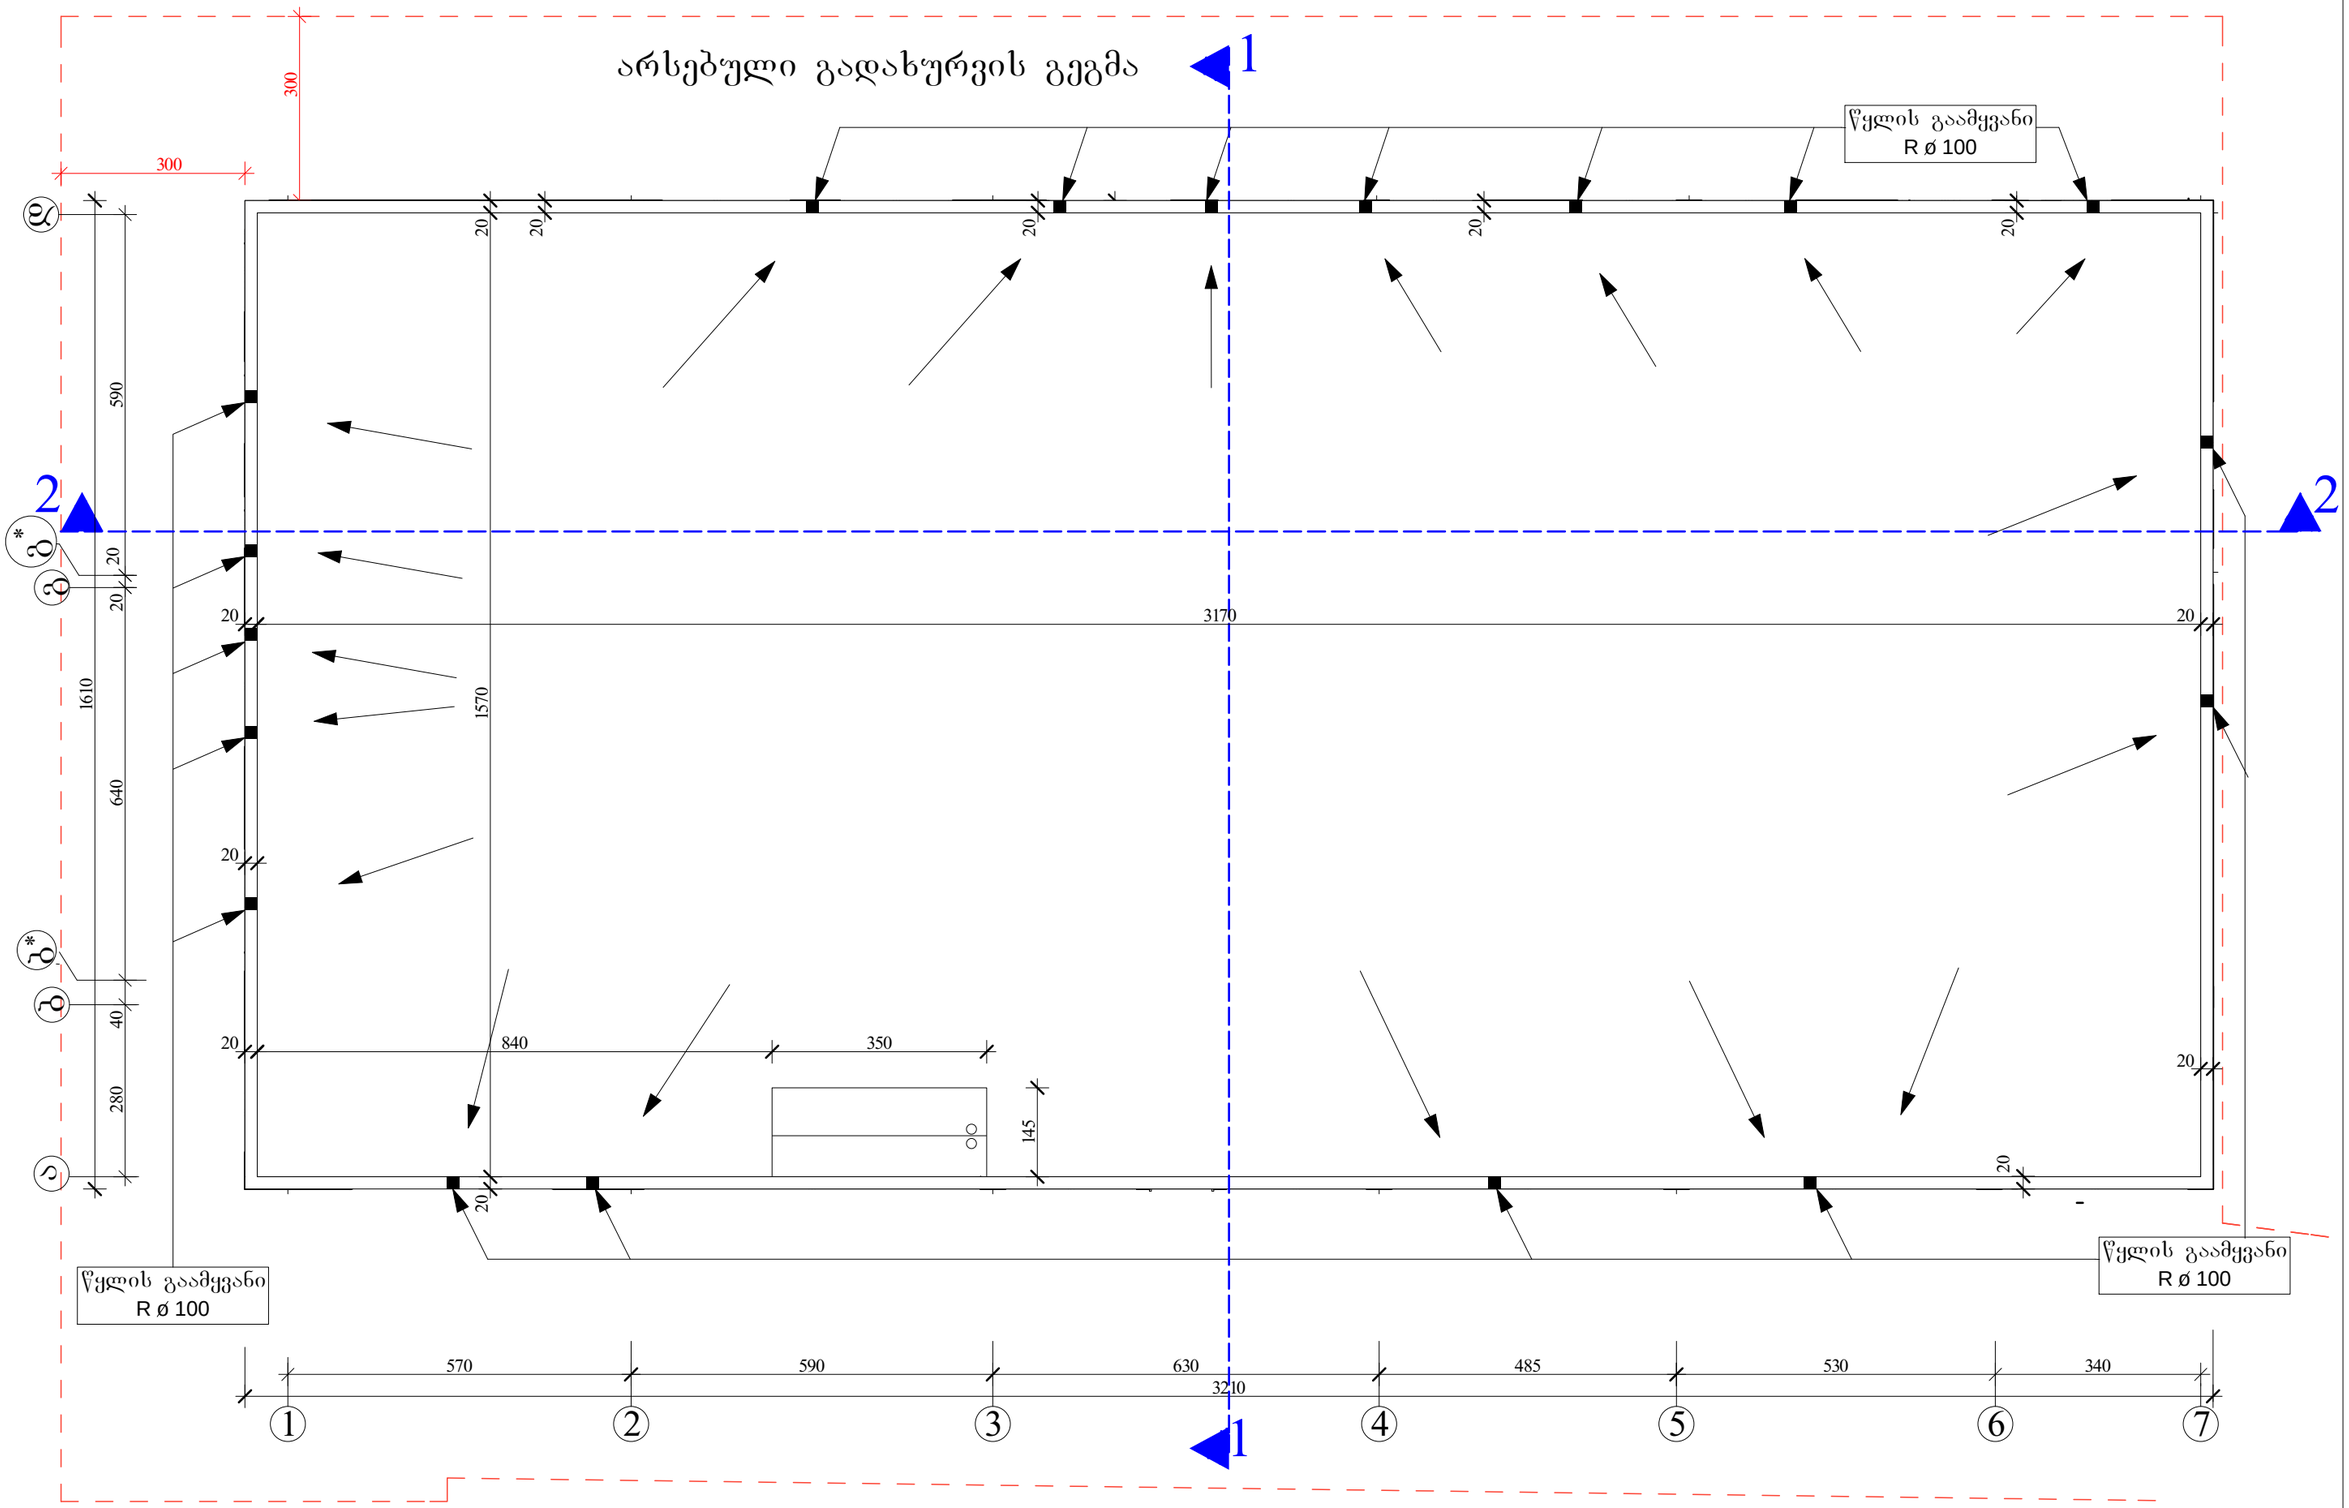

2014 წ		ონდ. მეღვარმე " ოქმურ კვირცხალია"	
დირექტორი		თ. კვირცხალია	დამკვეთი
პროექტის მთ.არქ		ბ. კვირცხალია	შ.პ.ს. „ალმასი"
შესრულა		თ. კვირცხალია	
ქობილხი, გლდანი-ნაძალადევის რ/ნ. გლდანის მახლი, II მ/რ, N-45ა		არსებული გადახურვის გეგმა მ 1:100	შურცელი არ-

საპროექტო პირველი სართულის გეგმა

ჭალაზი

ექსპლიკაცია

1.	ავტოფარეხი	69.00 მ2
2.	კოლიდორი	56.00 მ2
3.	სათავსო	13.85 მ2
4.	სათავსო	11.00 მ2
5.	დარბაზი	96.50 მ2
6.	გახანძლიებული	16.20 მ2
7.	wc	23.00 მ2
8.	ჰოლი	11.20 მ2
9.	სასწავლო ოთახი	32.25 მ2
10.	სასწავლო ოთახი	24.35 მ2
11.	სასწავლო ოთახი	23.65 მ2
12.	სასწავლო ოთახი	17.10 მ2
13.	კოლიდორი	15.60 მ2
14.	სათავსო	3.00 მ2
15.	სათავსო	1.40 მ2
16.	კოლიდორი	29.00 მ2

სპეციფიკაცია

კარები

1.	კ-1	1ც
3.	კ-3	1ც
4.	კ-4	10ც
5.	კ-5	8ც
6.	კ-6	1ც
7.	კ-7	1ც
8.	კ-8	1ც

ვიტრაჟი

1.	ვ-1	1ც
2.	ვ-2	1ც
3.	ვ-3	1ც
4.	ვ-4	1ც
5.	ვ-5	1ც
6.	ვ-6	1ც

ფანჯარა

1.	ფ-1	3ც
2.	ფ-2	1ც
3.	ფ-3	2ც
4.	ფ-4	1ც
5.	ფ-5	1ც
6.	ფ-6	5ც
7.	ფ-7	1ც

2014 წ	ინჟ. მეწარმე " თემურ კვირცხალია"		
დირექტორი		თ. კვირცხალია	დამკვეთი
პროექტის მთ.არქ		გ. კვირცხალია	
შესრულა		თ. კვირცხალია	შ.პ.ს. „ალმასი"
ქობილიხი, გლდანი-ნაძალადევის რ/ნ. გლდანის მასივი, II მ/რ, №45ა		საპროექტო პირველი სართულის გეგმა მ 1:100	ფურცელი არ-4

საპროექტო მეორე სართულის გეგმა

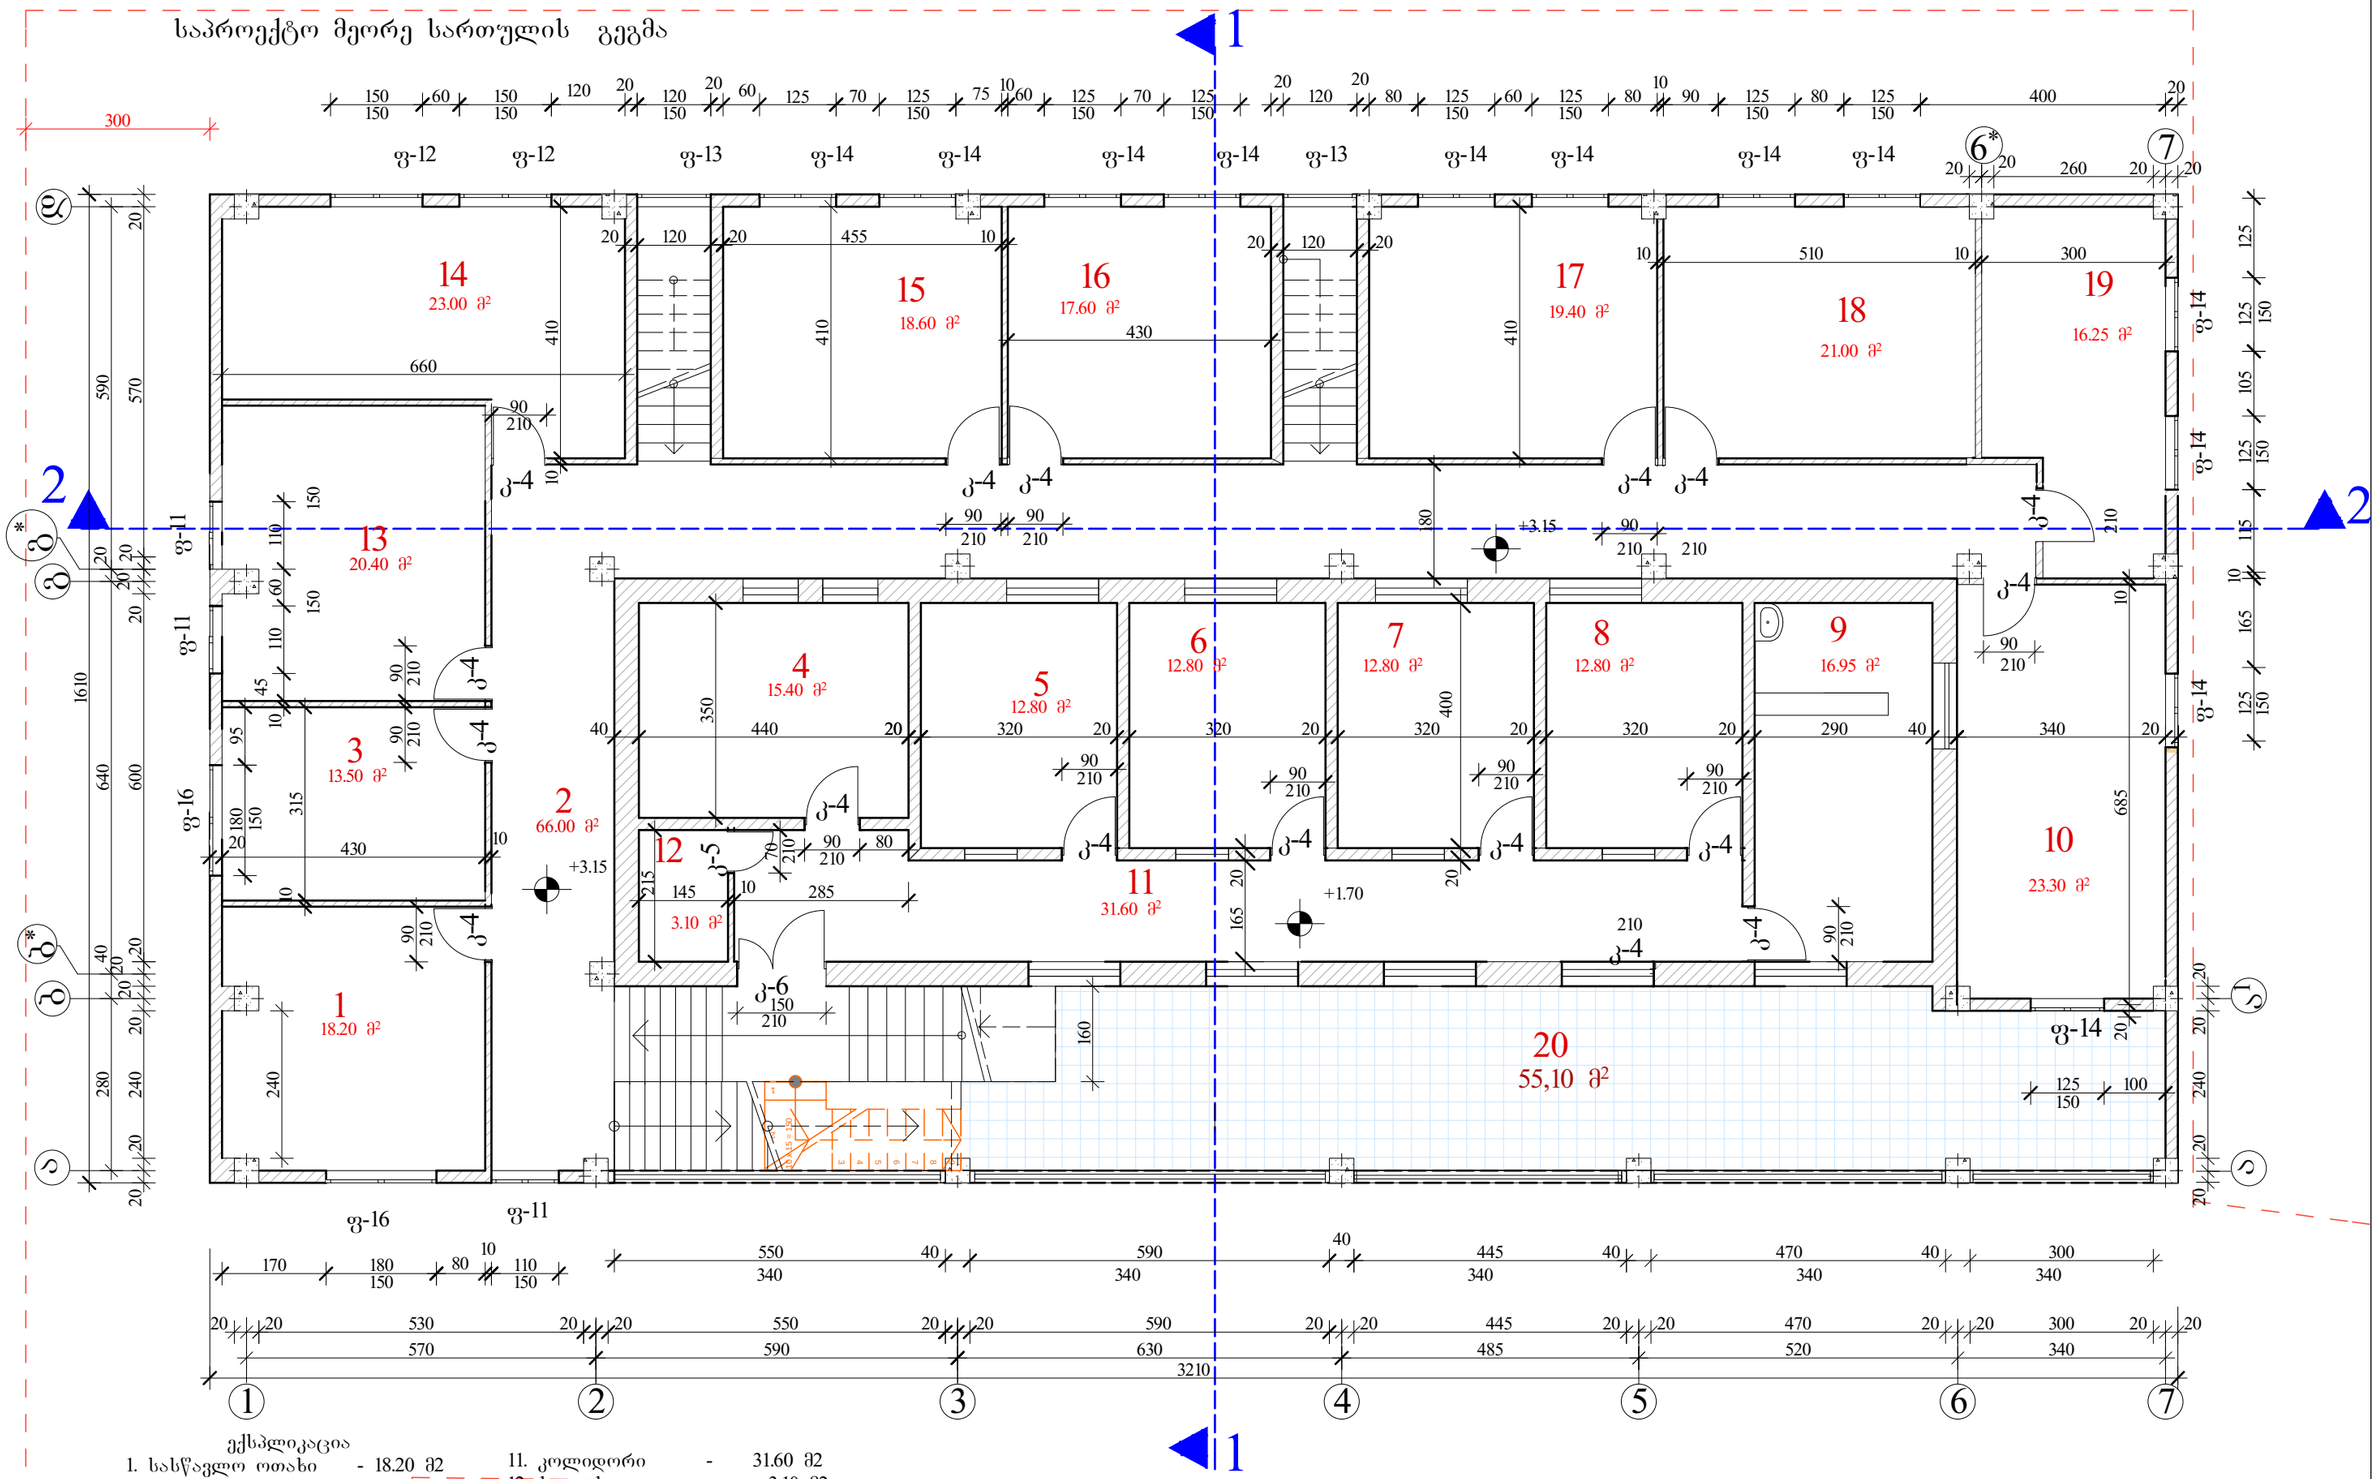

ექსპლიკაცია

1. სასწავლო ოთახი	- 18.20 მ2	11. კოლიდორი - 31.60 მ2
2. კოლიდორი	- 66.00 მ2	12. სათავსო - 3.10 მ2
3. მანდატურის ოთახი	- 13.50 მ2	13. სასწავლო ოთახი - 20.40 მ2
4. სამასწავლებლო	- 15.40 მ2	14. სასწავლო ოთახი - 23.00 მ2
5. სამასწავლებლო	- 12.80 მ2	15. სასწავლო ოთახი - 18.60 მ2
6. ექიმის ოთახი	- 12.80 მ2	16. სასწავლო ოთახი - 17.60 მ2
7. ბუღალტერის ოთახი	- 12.80 მ2	17. სასწავლო ოთახი - 19.40 მ2
8. დირექტორის ოთახი	- 12.80. მ2	18. სასწავლო ოთახი - 21.00 მ2
9. სასადილო	- 16.95 მ2	19. სასწავლო ოთახი - 16.25 მ2
10. სასწავლო ოთახი	- 23.30 მ2	20. ჰოლი - 55.10 მ2

სპეციფიკაცია

კარები

1. კ-4	- 17ც
2. კ-5	- 1ც
3. კ-6	- 1ც

ფანჯარა

1. ფ-11	- 3ც
2. ფ-12	- 2ც
3. ფ-13	- 2ც
4. ფ-14	- 11ც
5. ფ-15	- 2ც
6. ფ-16	- 2ც

ვიტრაჟი

1. ვ-7	- 1ც
2. ვ-8	- 1ც
3. ვ-9	- 1ც
4. ვ-10	- 1ც
5. ვ-11	- 1ც
6. ვ-12	- 1ც

2014 წ		ონდ. მეწარმე " თემური კვირცხალია"	
დირექტორი		თ. კვირცხალია	დამკვეთი
პროექტის მთ.არქ		ბ. კვირცხალია	შპს. „ალმასი"
შესრულა		თ. კვირცხალია	
ქობულეთი, გლდანი-ნაძალადევის რ/ნ. გლდანის მასივი, II მ/რ, №45ა		საპროექტო მეორე სართულის გეგმა მ 1:100	ფურცელი არ-

საპროექტო მესამე სართულის გეგმა

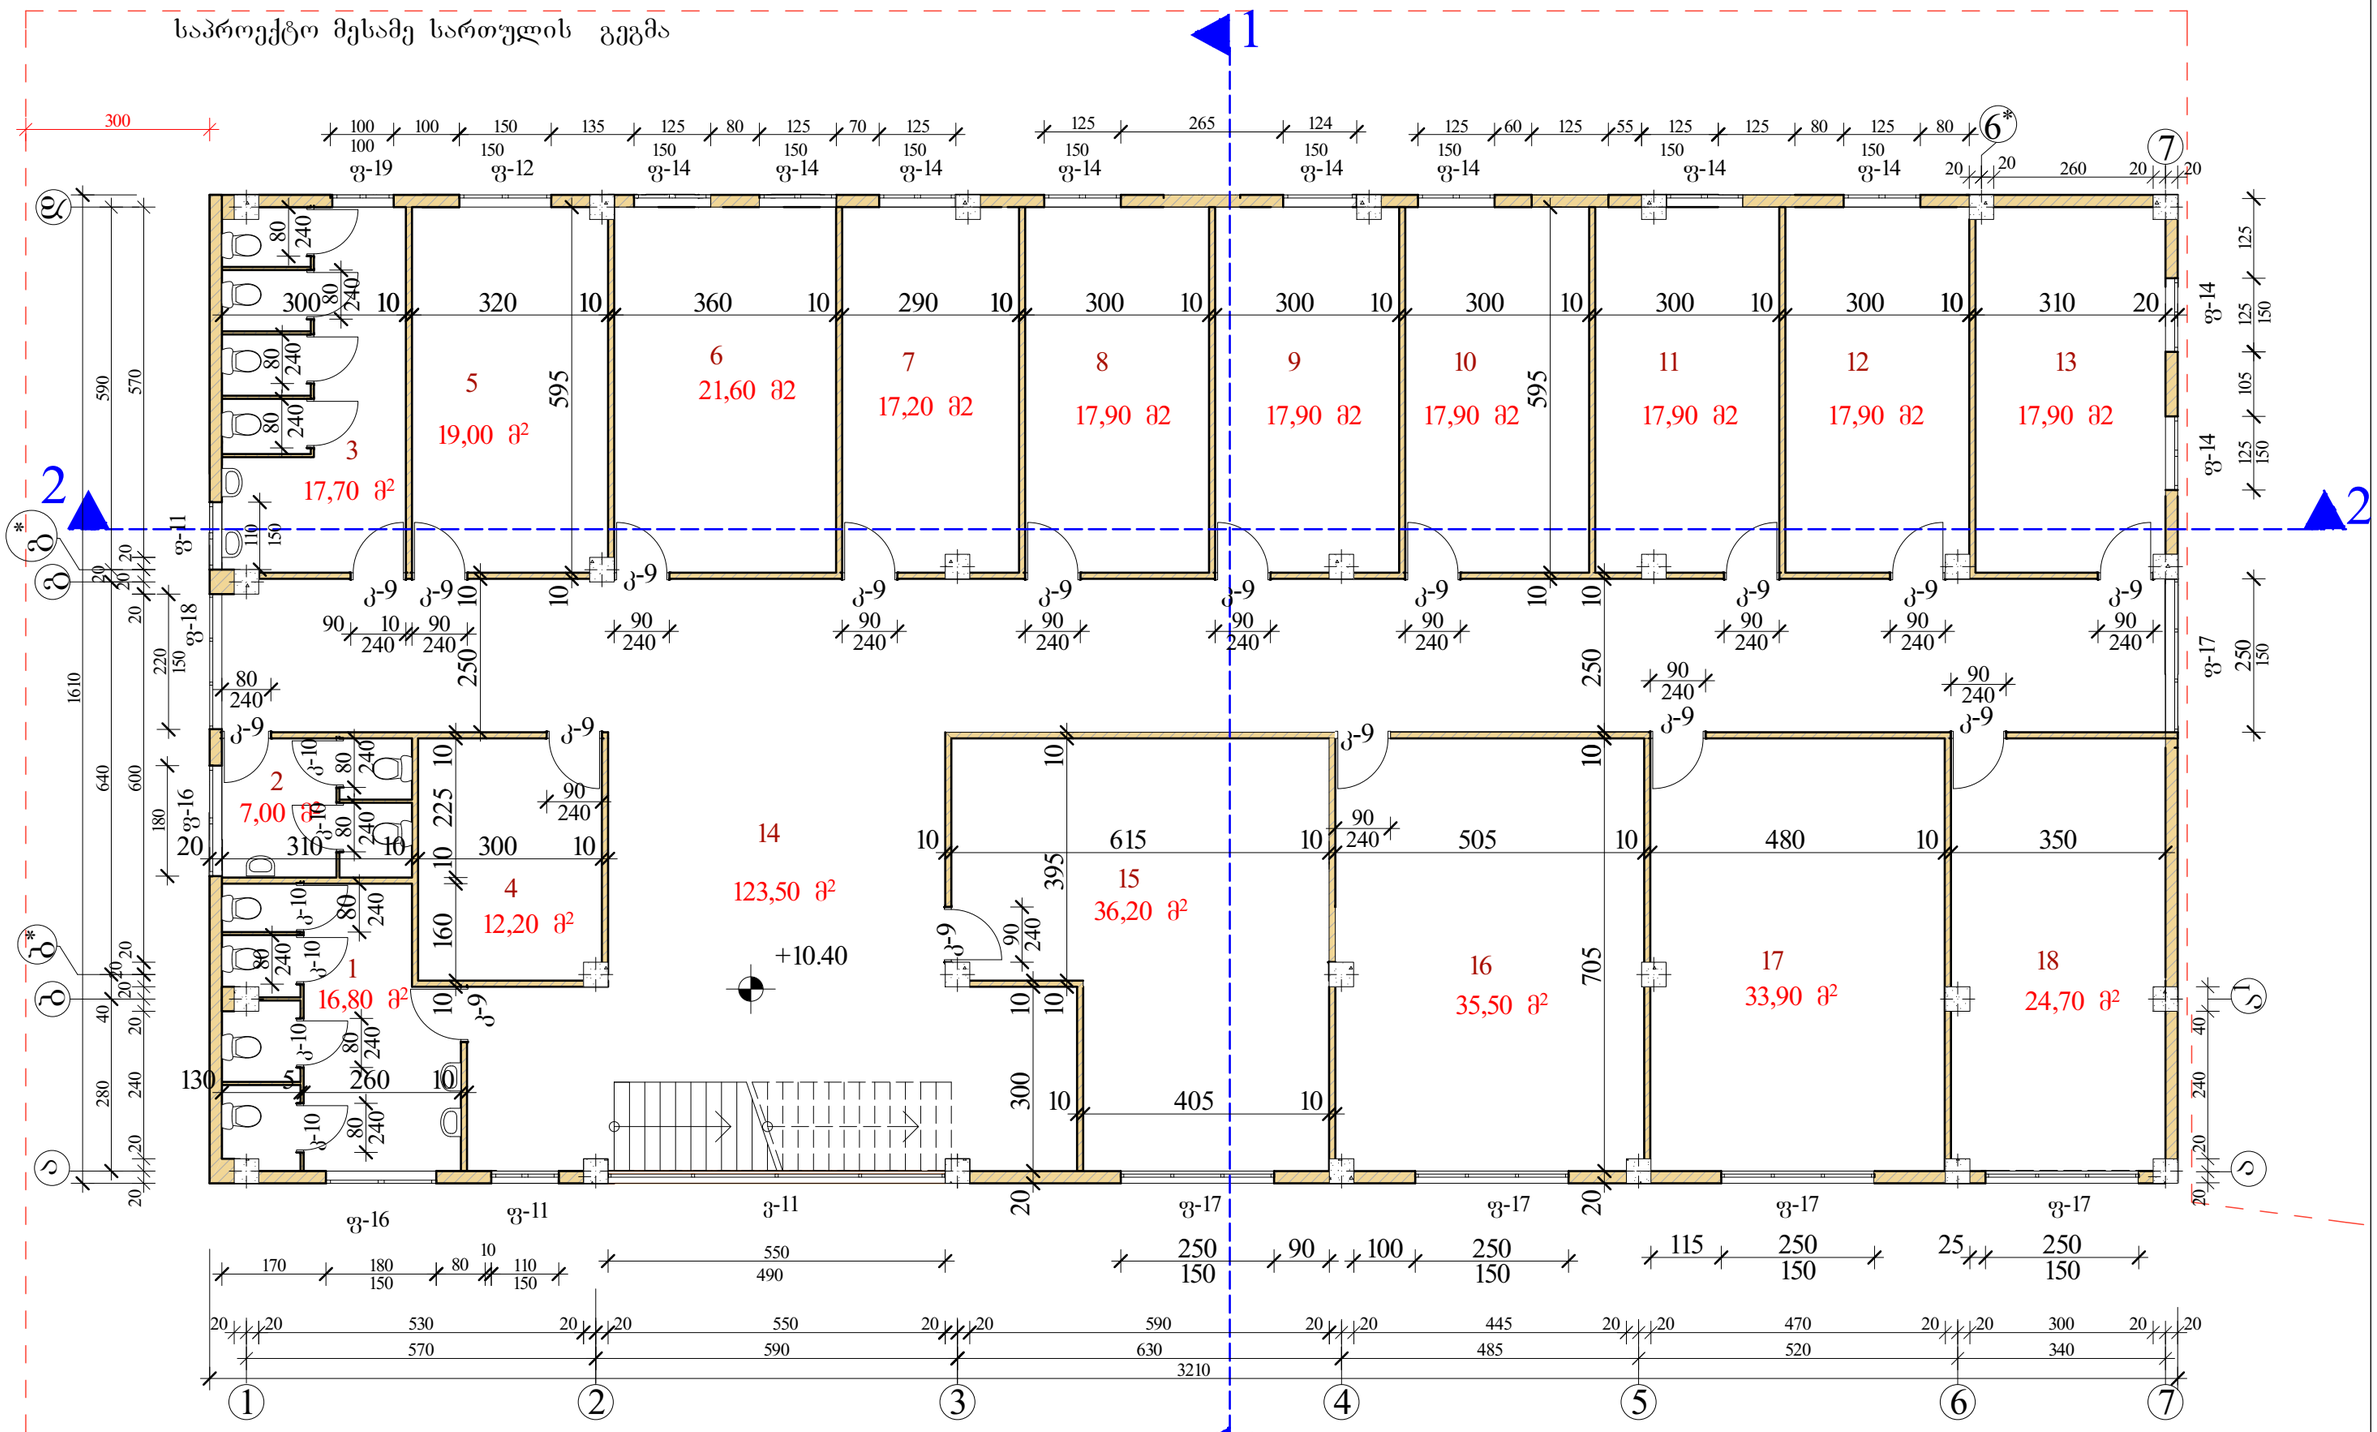

ექსპლიკაცია

1.	wc	-	16.80 მ2
2.	wc	-	7.00 მ2
3.	wc	-	17.70 მ2
4.	სათავსო	-	12.20 მ2
5.	სასწავლო ოთახი	-	19.00 მ2
6.	სასწავლო ოთახი	-	21.60 მ2
7.	სასწავლო ოთახი	-	17.20 მ2
8.	სასწავლო ოთახი	-	17.90 მ2
9.	სასწავლო ოთახი	-	17.90 მ2
10.	სასწავლო ოთახი	-	17.90 მ2
11.	სასწავლო ოთახი	-	17.90 მ2
12.	სასწავლო ოთახი	-	17.90 მ2
13.	სასწავლო ოთახი	-	17.90 მ2
14.	ჰოლი	-	123.50 მ2
15.	სასწავლო ოთახი	-	36.20 მ2
16.	სასწავლო ოთახი	-	35.50 მ2
17.	სასწავლო ოთახი	-	33.90 მ2
18.	სასწავლო ოთახი	-	24.70 მ2

სპეციფიკაცია

კარები

1.	კ-9	-	17ც
2.	კ-10	-	10ც

ფანჯარა

1.	ფ-11	-	2ც
2.	ფ-12	-	1ც
3.	ფ-14	-	
4.	ფ-16	-	2ც
5.	ფ-17	-	5ც
6.	ფ-18	-	1ც

ვიტრაჟი

1.	ვ-11	-	1ც

2014 წ		ი/მ. მეწარმე " თემური კვირცხალია"	
დირექტორი		თ. კვირცხალია	დამკვეთი
პროექტის მთ.არქ		ბ. კვირცხალია	შ.პ.ს. „ალმახი"
შემსრულა		თ. კვირცხალია	
ქობილისი, გლდანი-ნაძალადევის რ/ნ. გლდანის მასივი, II მ/რ, №45ა		საპროექტო მესამე სართულის გეგმა მ 1:100	ფურცელი არ-

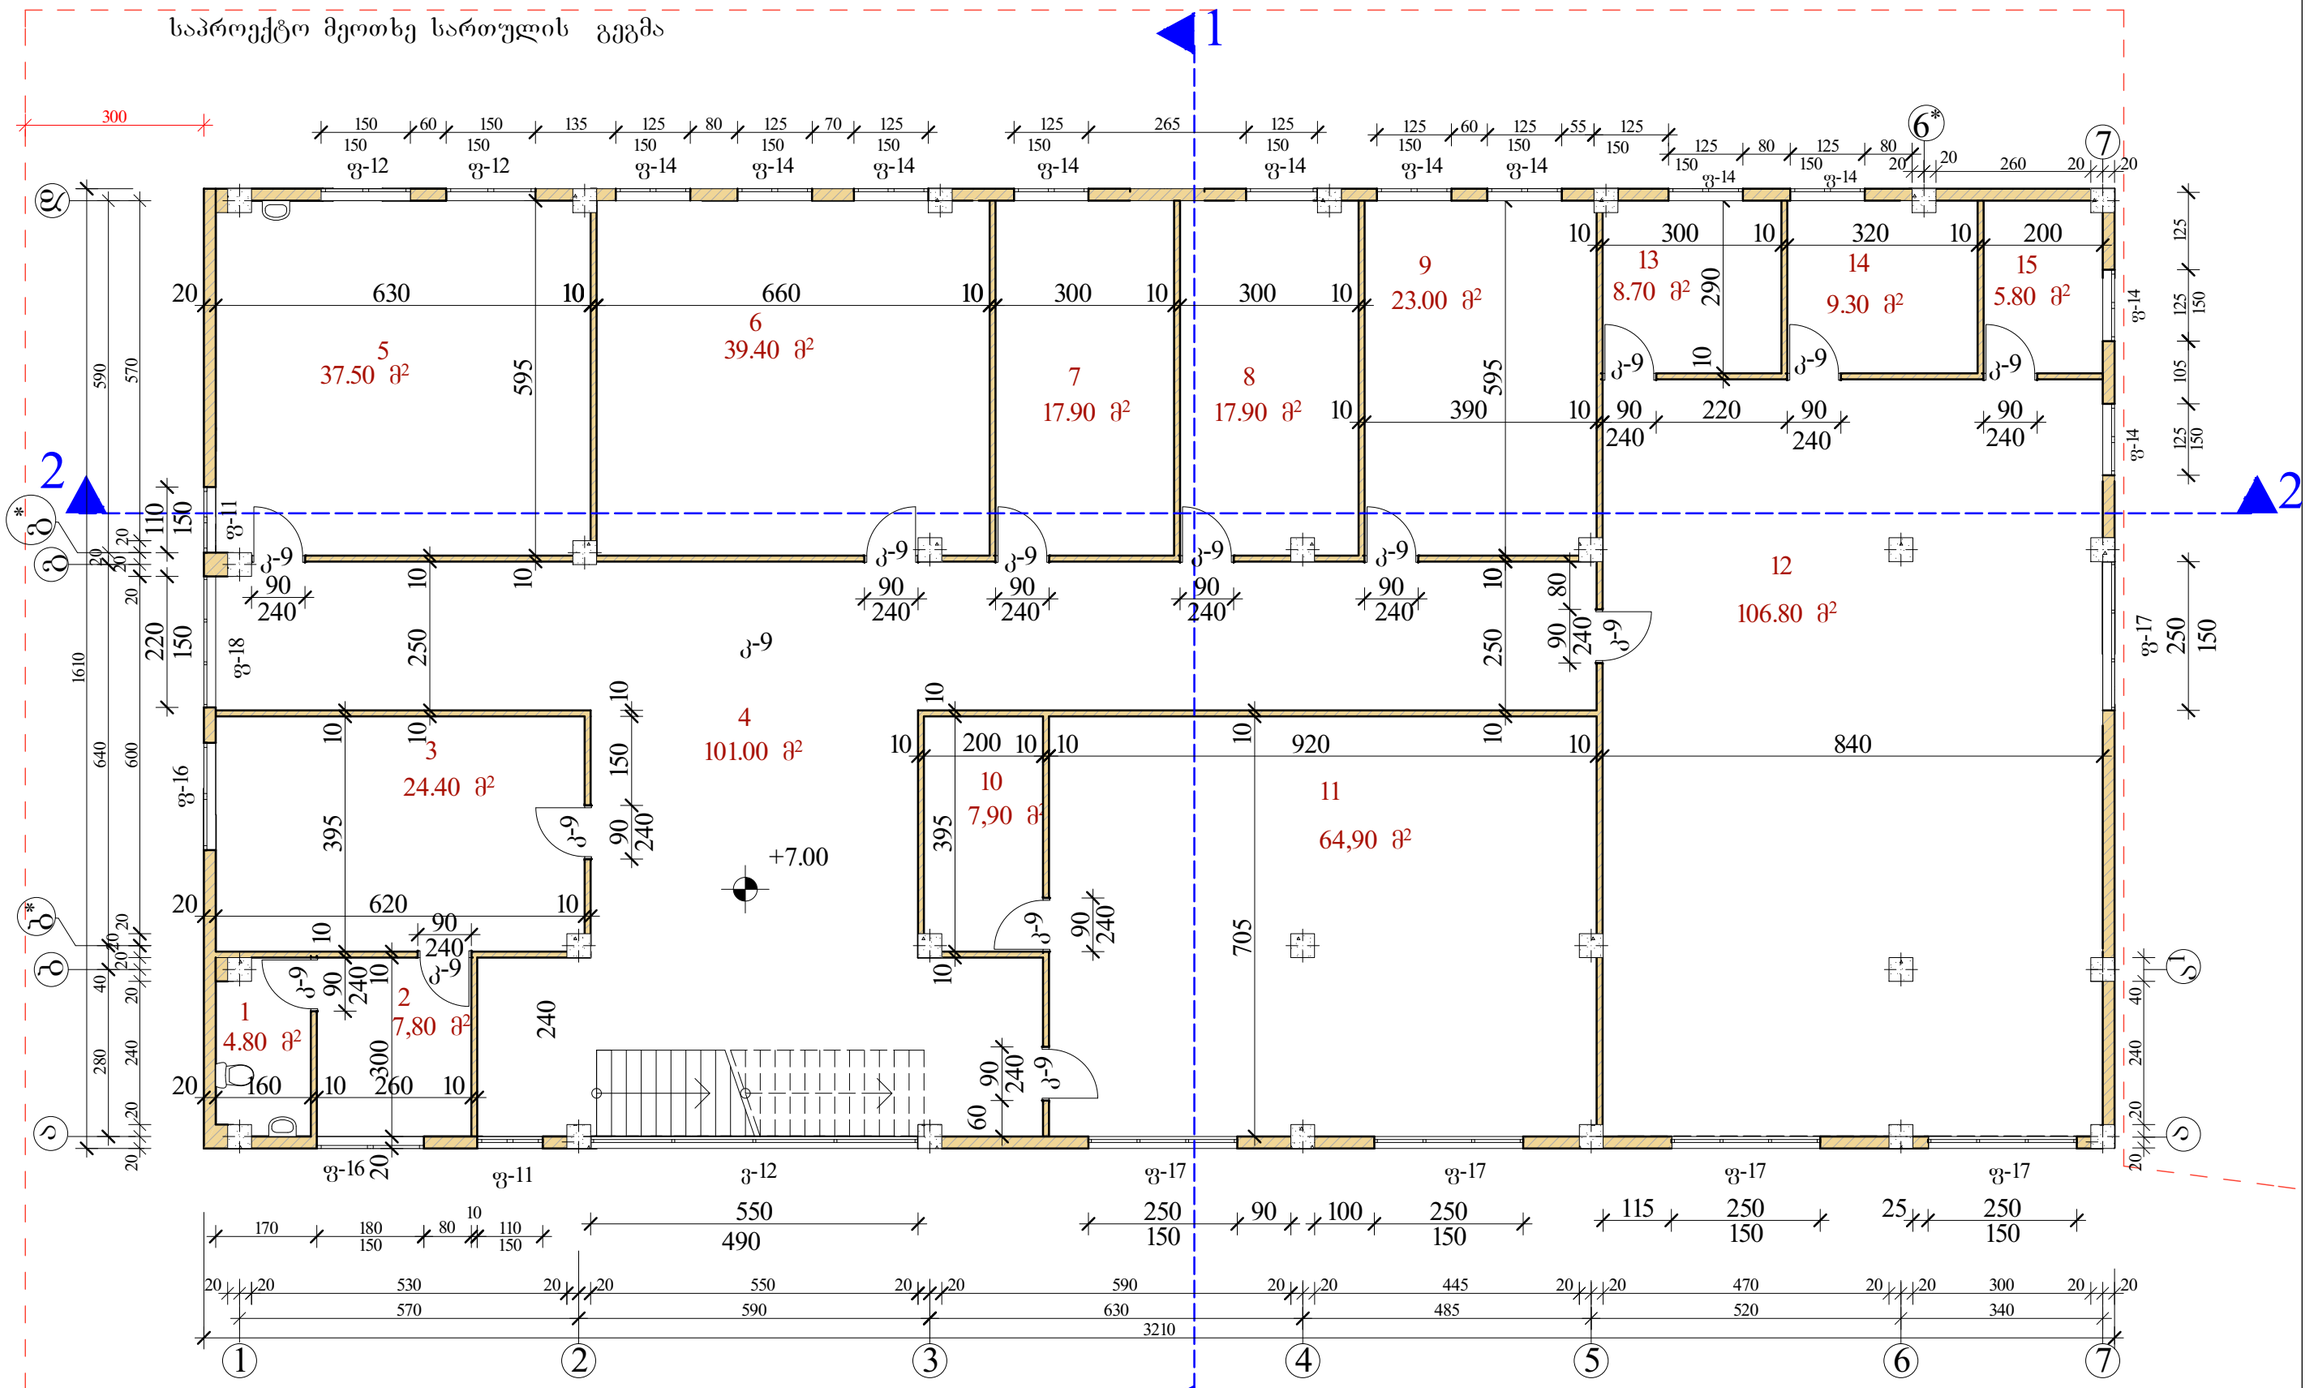

64,90 m2
7,90 m2
7,80 m2

150

150 150

20 260 20 20

590

3210

590 630
20 20 550 20 20 590

485 520 340

570

570

20 20 445 20 20 470 20 20 300 20 20

20

20 20

80 110

10

170 180

125 125

300

125 105

530

20 20 240 20 2020

20 20

20 20 240 40

20

1610

10 920 10 840

550

10 595

10 595

10 660 10 300 10 300 10
280 40 640

20 600

10 250 10

10 250

250 90

150

100 250

150

115 250

150

25 250

150

10 300 10 320 10 200

10

20 630

290

10 390 10
10 200 10

10 395 10 20 620 10

20 160 10 260 10

20 300 10

705 10

90 90

240

90 90

240

90
90

240

10 395 10

60 90

240

90 220 90 90

90

90

240

90 80

240

90 150 10

240
220

250

110

150 60 150 135 125 80 125 70 125 125 265 125 125 60 125 55

125 80 125 80

125

150 150

150 150 150 150 150 150 150 150 150 150

+7.00

1

2

2

1

საპროექტო
მეოთხე სართულის გეგმა

m 1:100

a d

490

f-16

150

f-11

f-16 f-11

1 2

3

4

5

6

7

g b

ქ.თბილისი, გლდანი-ნაძალადევის რ/ნ.

გლდანის მასივი, II მ/რ, #45ა

ფურცელი

ar-

დამკვეთი პროექტის მთ.არქ გ. კვირცხალია შეასრულა თ. კვირცხალია შ.პ.ს. ,,ალმასი"

საპროექტო მეოთხე სართულის გეგმა

b* g*

6*

7

a a1

20

4.80 m2

24.40 m2

101.00 m2
37.50 m2

39.40 m2

17.90 m2 17.90 m2

23.00 m2 8.70 m2 9.30 m2 5.80 m2

106.80 m2

240
240

240 240 240

1 2

3

4
5

6

78

11

12

9

10

13 14 15

k-9

240 240 240

k-9 k-9 k-9 k-9 k-9

k-9 k-9 k-9

k-9
k-9

k-9

k-9 k-9

k-9

სპეციფიკაცია

კარები
1. k-9 - 14c

v-12 f-17 f-17 f-17 f-17

150

150

f-18

ფანჯარა

1. f-11 - 2c

2. f-12 - 2c

3. f-14 - 11c

4. f-16 - 2c

5. f-17 - 5c

6. f-18 -1c

ვიტრაჯი

1. v-11 - 1c

150

ექსპლიკაცია
1. wc - 4.80 m2

2. სათავსო - 7.80 მ2

3. სასწავლო ოთახი - 24.40 მ2

4. ჰოლი - 101.00 მ2

5. სასწავლო ოთახი - 37.50 მ2

6. სასწავლო ოთახი - 39.40 მ2

7. სასწავლო ოთახი - 17.90 მ2

8. სასწავლო ოთახი - 17.90 მ2

9. სასწავლო ოთახი - 23.00 მ2

10. სათავსო - 7.90 მ2

11. სასწავლო ოთახი - 64.90 მ2

12. დარბაზი - 106.80 მ2

13. გასახდელი - 8.70 მ2

14. გასახდელი - 9.30 მ2

15. მასწავლებლის ოთახი - 5.80 მ2

2014 წ ინდ. მეწარმე "YTemur კვირცხალია"

დირქტორი თ. კვირცხალია

f-12 f-12 f-14 f-14 f-14 f-14 f-14 f-14 f-14 f-14 f-14

f-14 f-14 f-17

წყლის გაამყვანი
□ 10X10

10

10

580

1670

180

745

10

10

წყლის გაამყვანი
□ 10X10

3 240

1

7

2014 წ		ინდ. მეწარმე " თემშერ კვირცხალია"	
დირექტორი		თ. კვირცხალია	დამკვეთი
პროექტის მთ.არქ		ბ. კვირცხალია	შ.პ.ს. „ალმახი"
შესრულა		თ. კვირცხალია	
ქობილისი, გლდანი-ნაძალადევის რ/ნ. გლდანის მასივი, II მ/რ, №45ა		საპროექტო გადახურვის გეგმა მ 1:100	შურცელი არ-

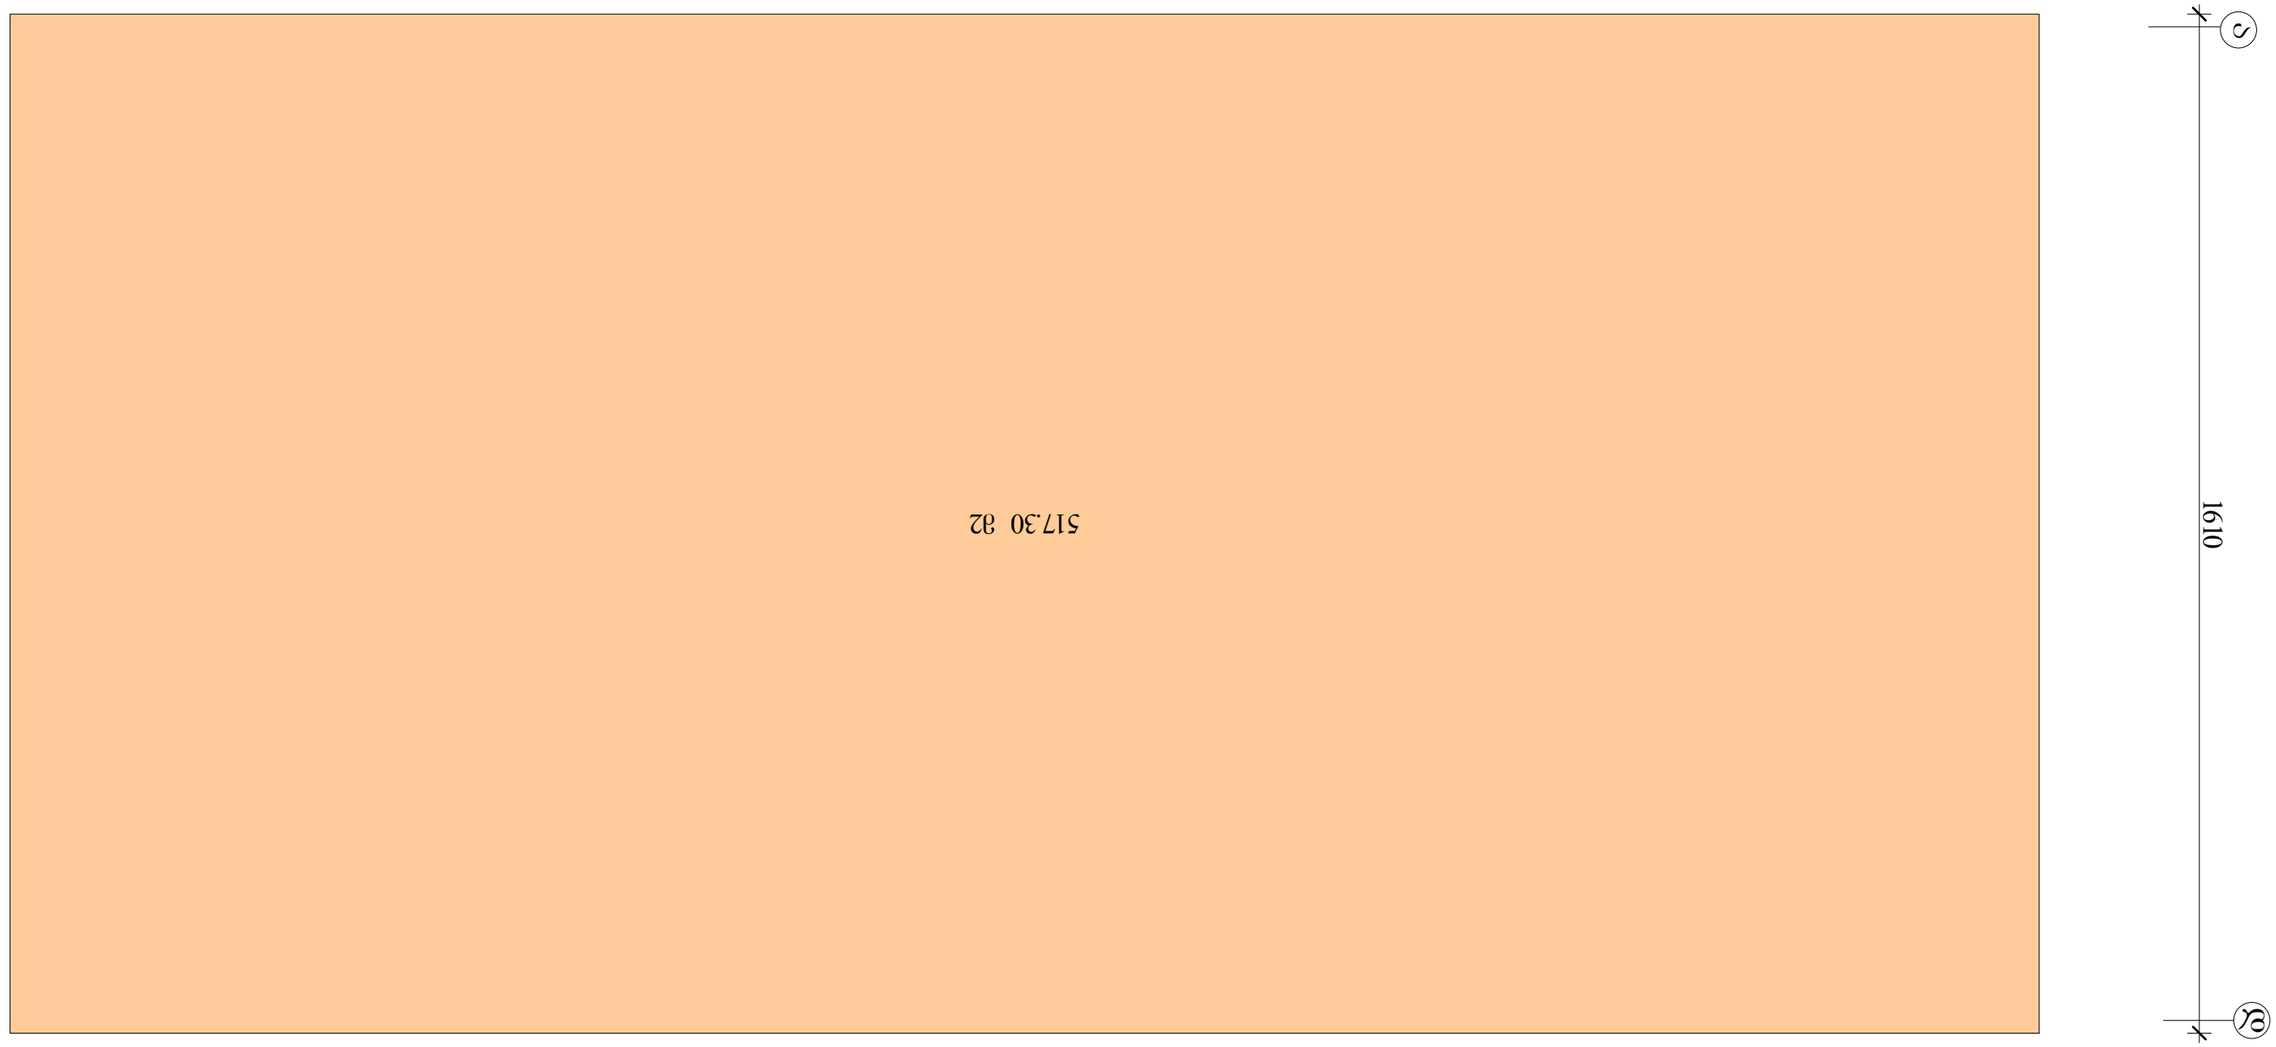

517.30 m2

1610

3 210

1 7

a
d

პირველი სართულის კ-2

საანგარიშო კროკი

m 1:100

ქ.თბილისი, გლდანი-ნაძალადევის რ/ნ.

გლდანის მასივი, II მ/რ, #45ა

ფურცელი

ar-

ინდ. მეწარმე "YTemur კვირცხალია" დამკვეთი პროექტის მთ.არქ გ. კვირცხალია 2014 წ შეასრულა თ. კვირცხალია დირქტორი თ. კვირცხალია შ.პ.ს. ,,ალმასი" არსებული პირველი სართულის კ-2 საანგარიშო კროკი

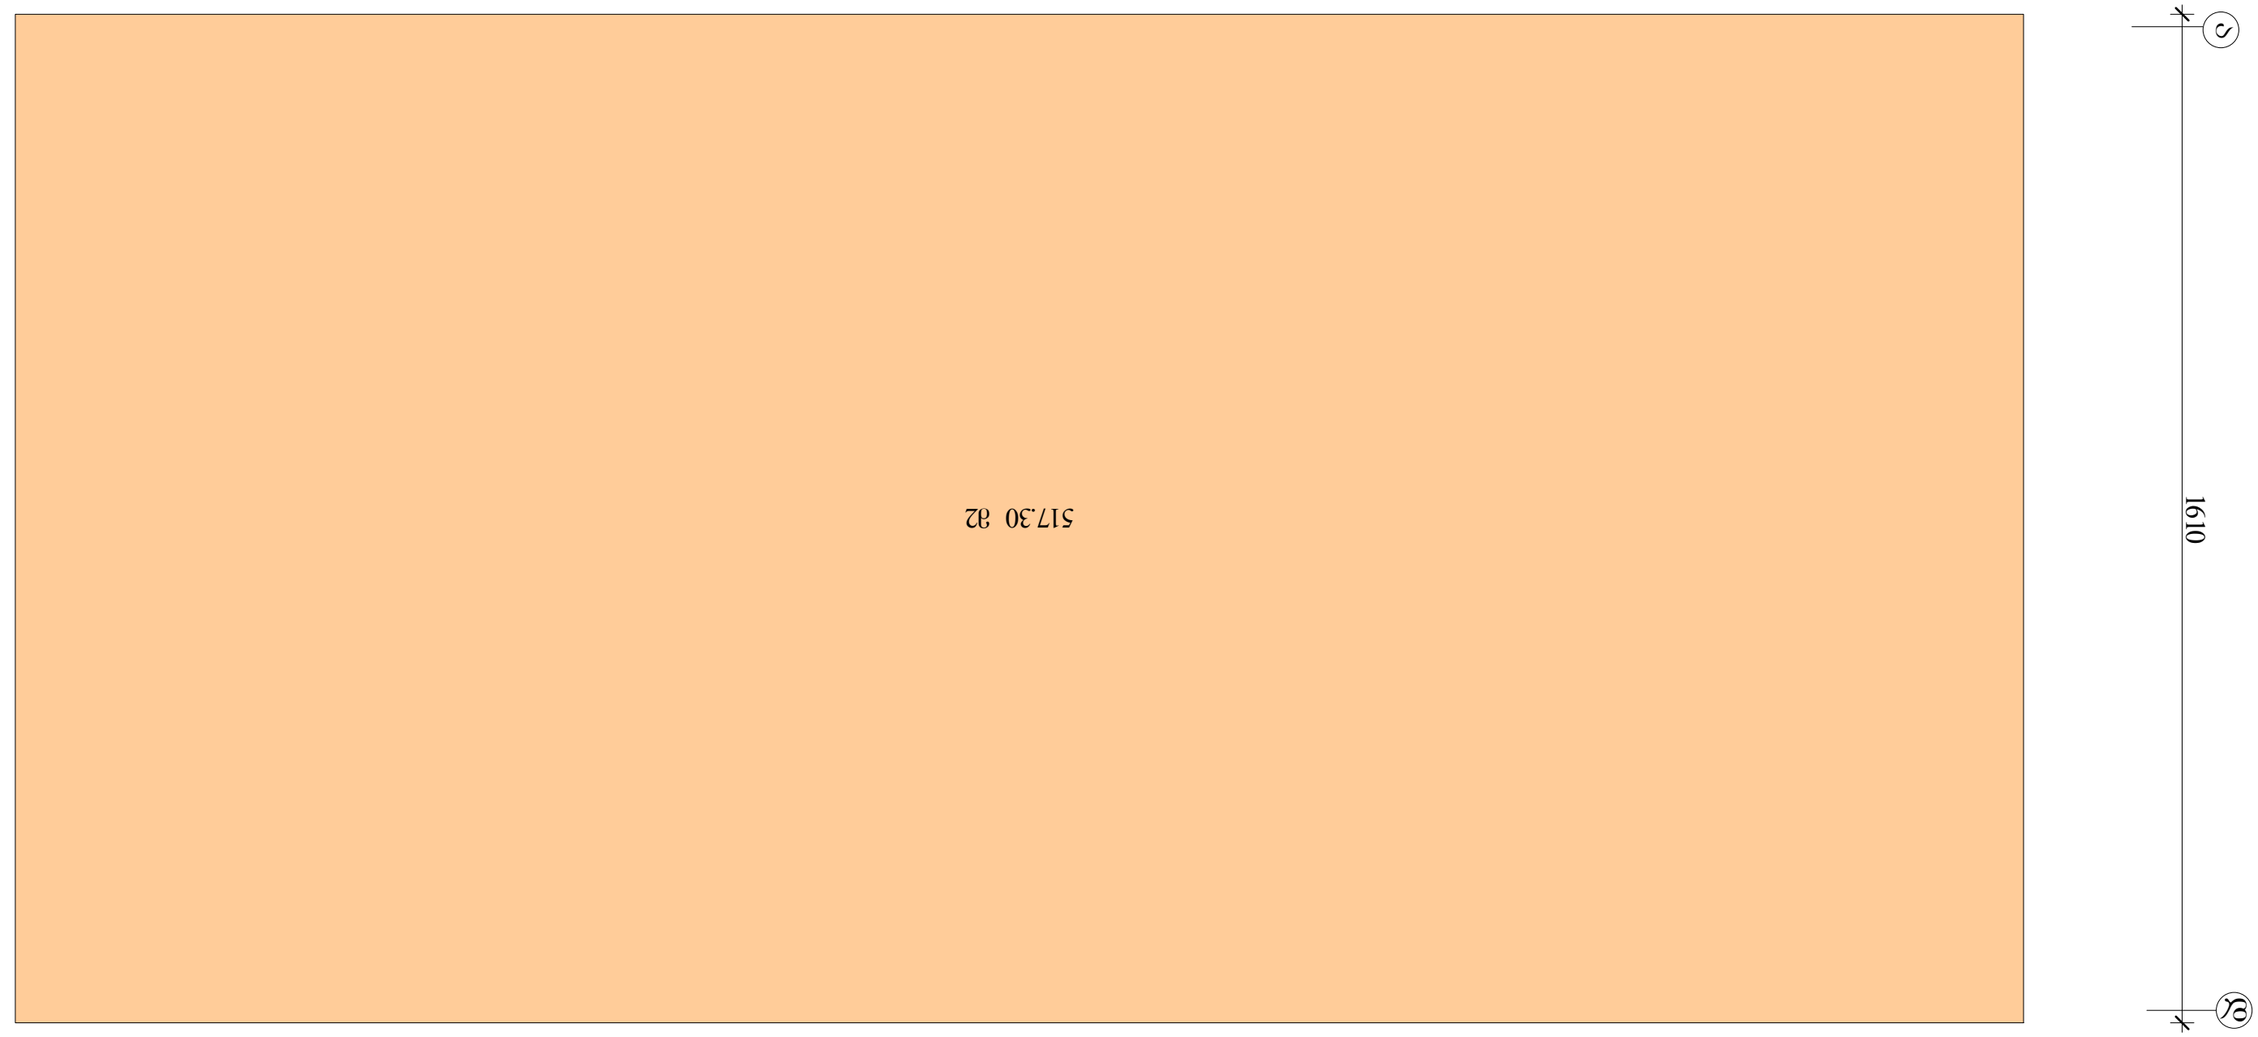

517.30 m2

1610

3 210

1 7

a
d

მეორე სართულის კ-2

საანგარიშო კროკი

m 1:100

ქ.თბილისი, გლდანი-ნაძალადევის რ/ნ.

გლდანის მასივი, II მ/რ, #45ა

ფურცელი

ar-

ინდ. მეწარმე "YTemur კვირცხალია" დამკვეთი პროექტის მთ.არქ გ. კვირცხალია 2014 წ შეასრულა თ. კვირცხალია დირქტორი თ. კვირცხალია შ.პ.ს. ,,ალმასი"
არსებული მეორე სართულის კ-2 საანგარიშო კროკი

517.30 m2

1610

3 210

1 7

a
d

მესამე სართულის გეგმა

საანგარიშო კროკი

m 1:100

ქ.თბილისი, გლდანი-ნაძალადევის რ/ნ.

გლდანის მასივი, II მ/რ, #45ა

ფურცელი

ar-

ინდ. მეწარმე "YTemur კვირცხალია" დამკვეთი პროექტის მთ.არქ გ. კვირცხალია 2014 წ შეასრულა თ. კვირცხალია დირქტორი თ. კვირცხალია შ.პ.ს. ,,ალმასი" საპროექტო მესამე სართულის კ-2 საანგარიშო კროკი

საპროექტო მეოთხე სართულის კ-2 საანგარიშო კროკი

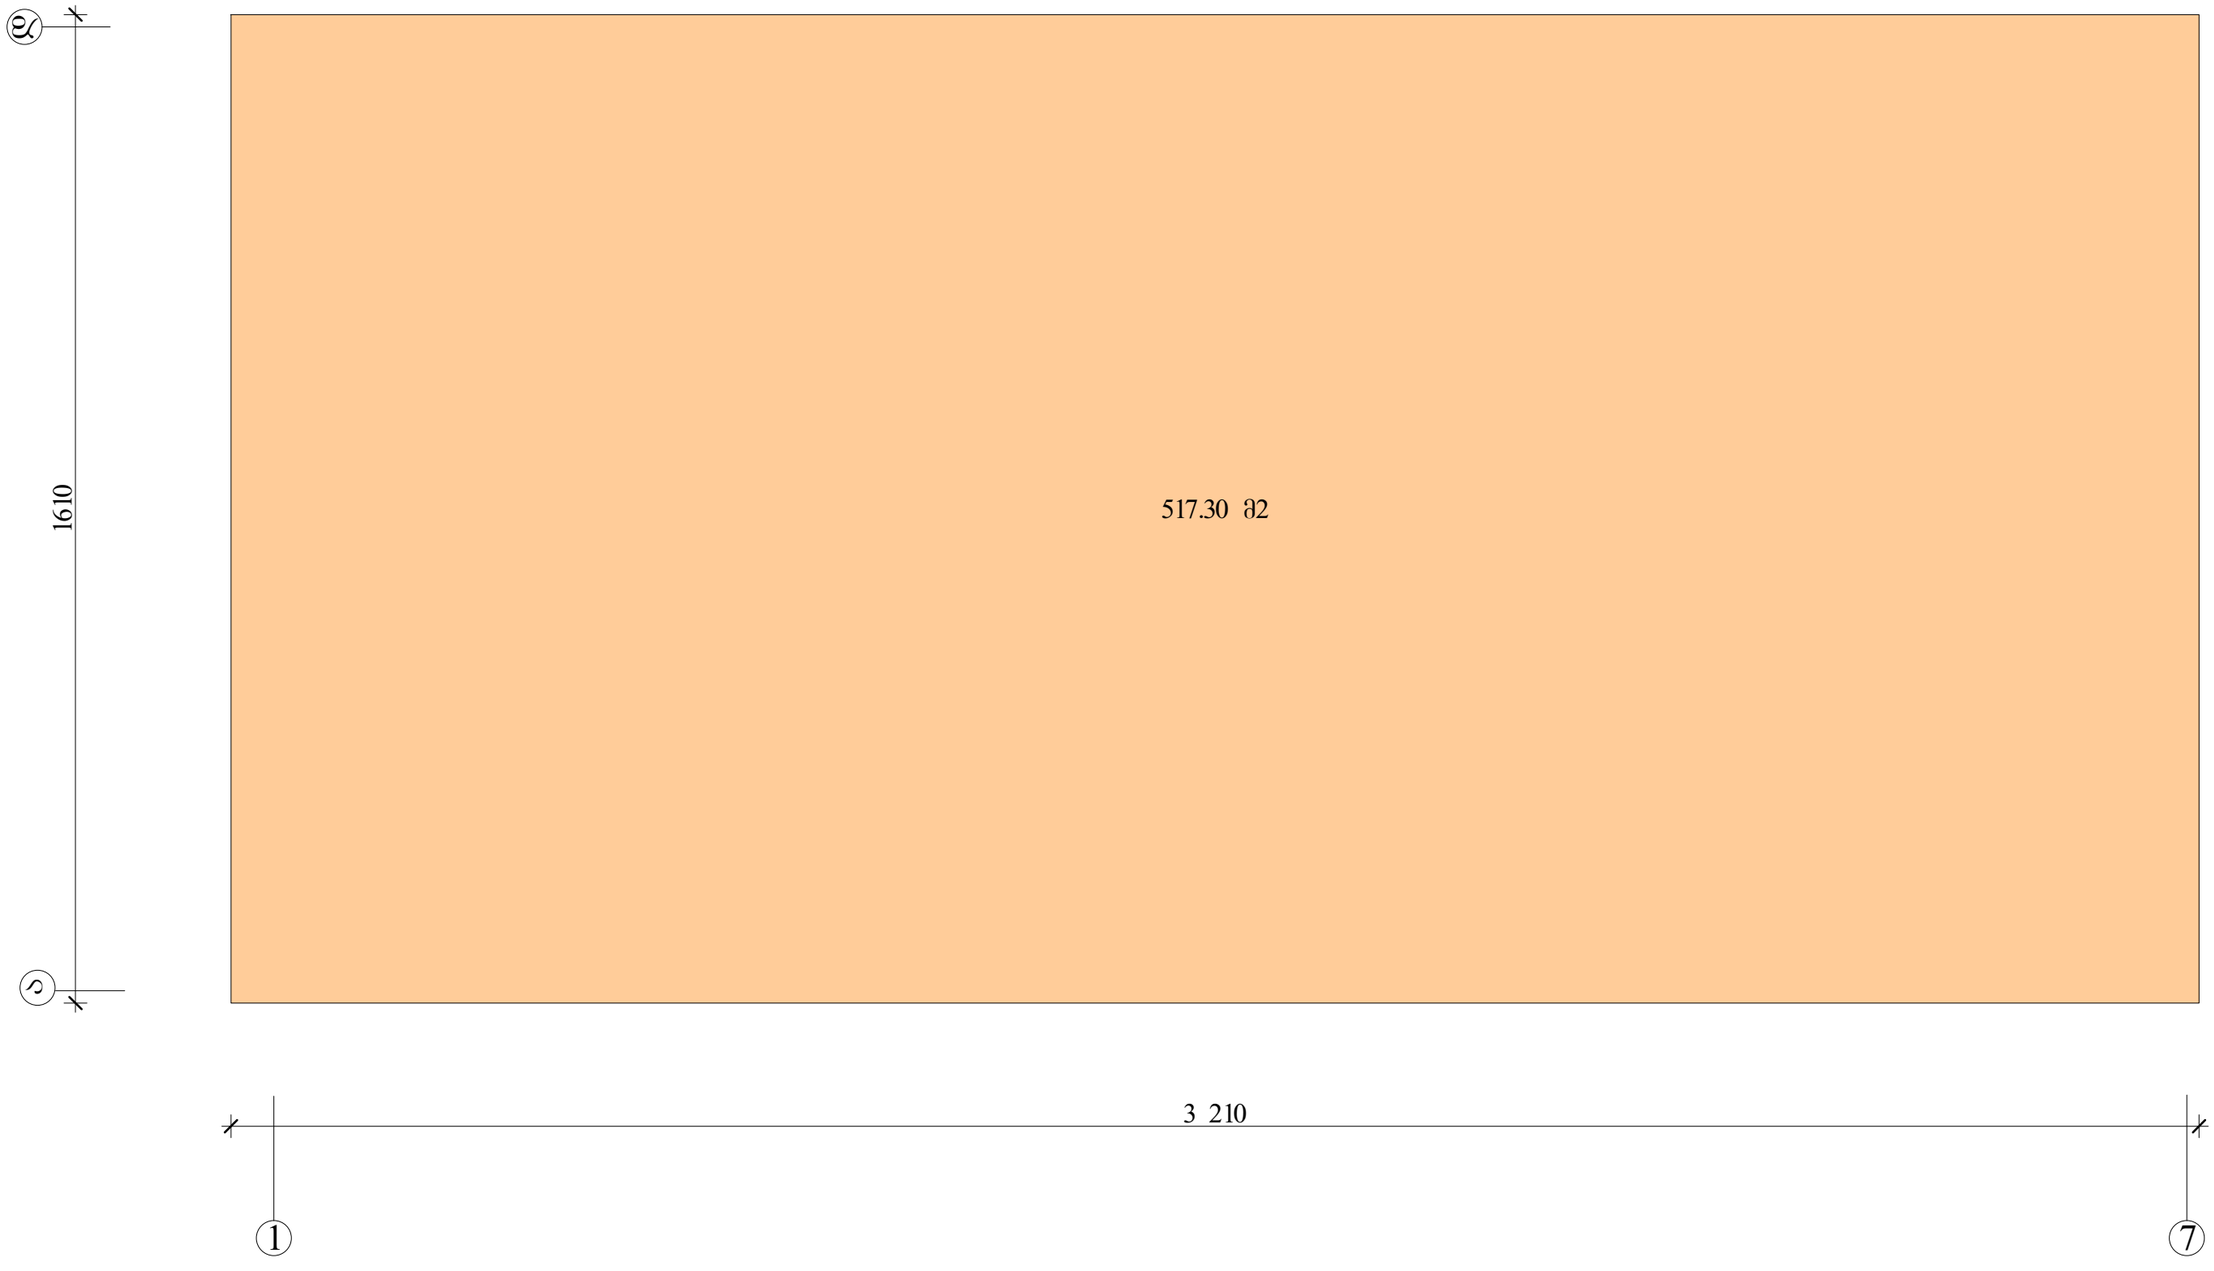

2014 წ		ონდ. მეწარმე " თემშერ კვირცხალია"	
დირექტორი		თ. კვირცხალია	დამკვეთი
პროექტის მთ.არქ		გ. კვირცხალია	შ.პ.ს. „ალმასი"
შესრულა		თ. კვირცხალია	
ქობილისი, გლდანი-ნაძალადევის რ/ნ. გლდანის მასივი, II მ/რ, №45ა		მეოთხე სართულის კ-2 საანგარიშო კროკი მ 1:100	ფურცელი არ-