არსებული ჭრილი 1-1

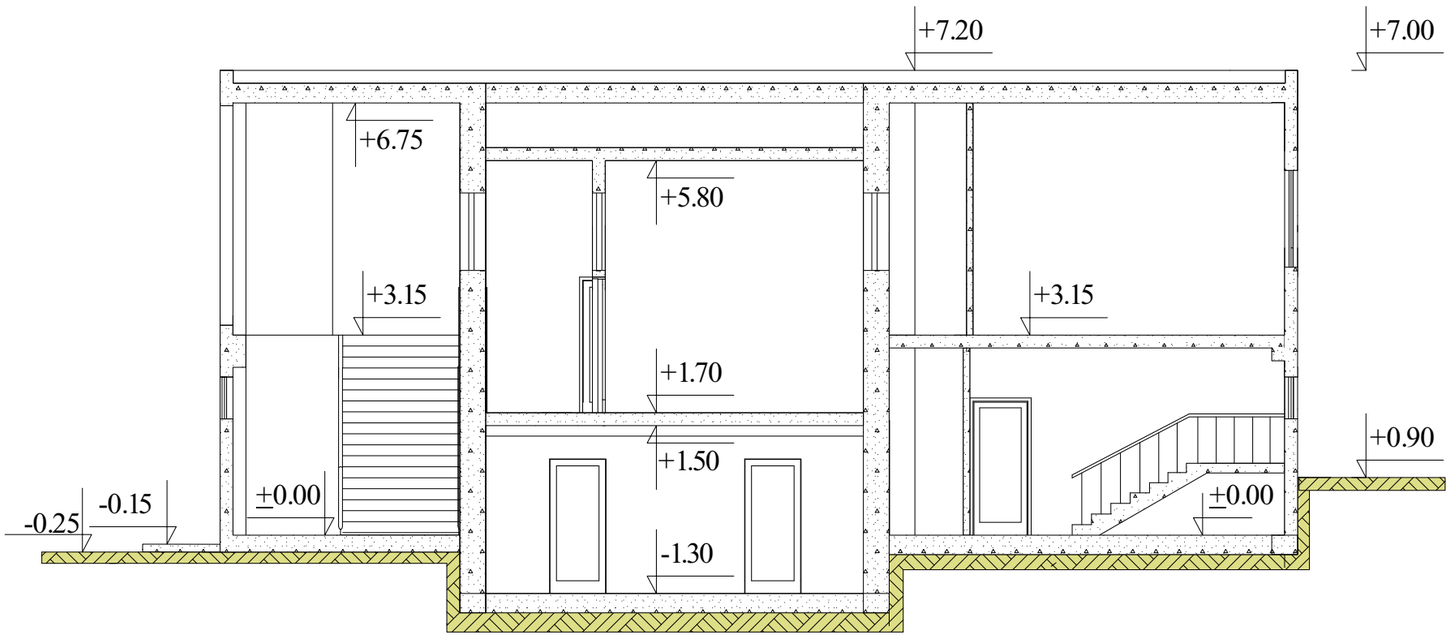

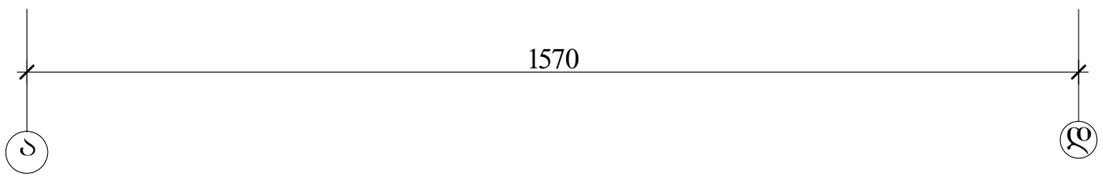

2014 წ		ონდ. მეწარმე " თემშურ კვირცხალია"	
დირექტორი		თ. კვირცხალია	დამკვეთი
პროექტის მთ.არქ		ბ. კვირცხალია	შ.პ.ხ. „ალმახი"
შესრულა		თ. კვირცხალია	
ქობილისი, გლდანი-ნაძალადევის რ/ნ. გლდანის მასივი, II მ/რ, №45ა		არსებული ჭრილი I-1 მ 1:100	ფურცელი არ-

არსებული ჭრილი 2-2

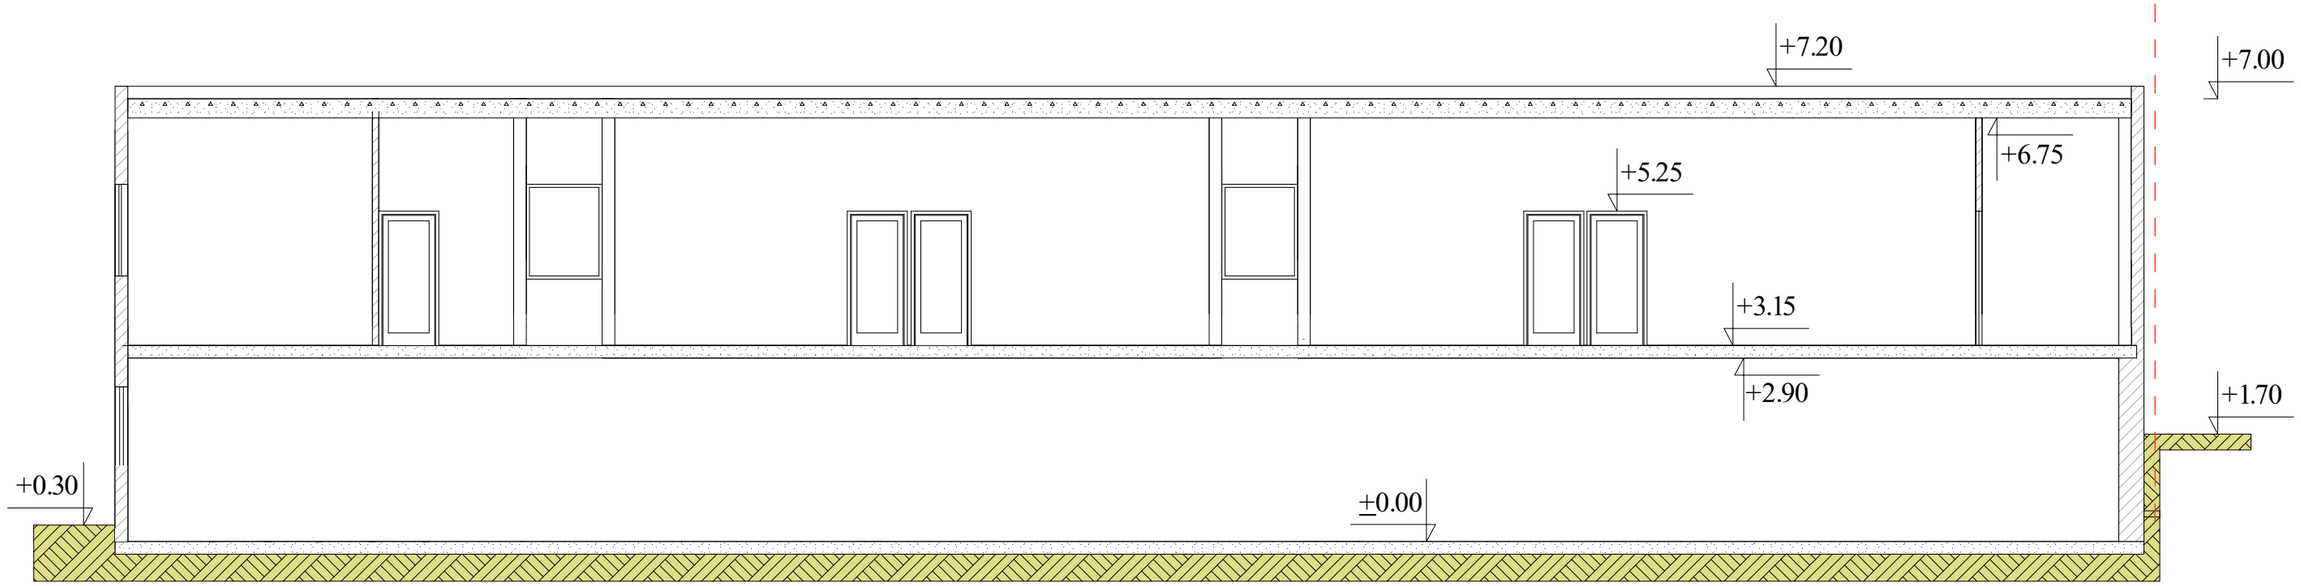

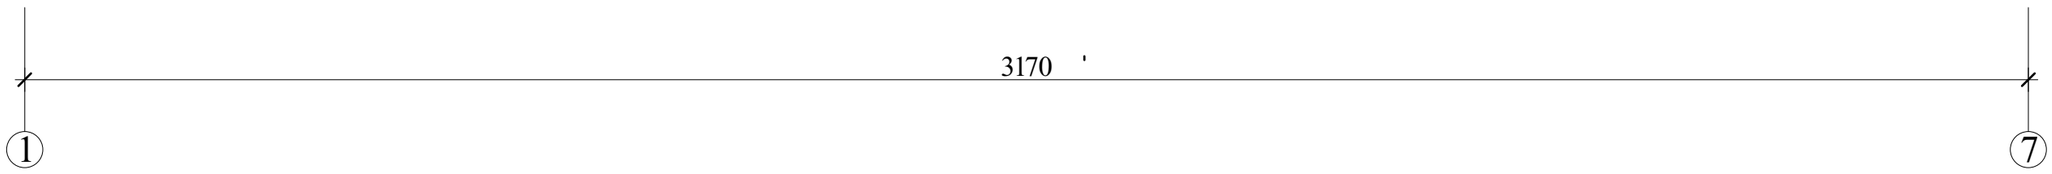

2014 წ		ონდ. მეწარმე " თემშერ კვირცხალია"	
დირექტორი		თ. კვირცხალია	დამკვეთი
პროექტის მთ.არქ		ბ. კვირცხალია	შ.პ.ხ. „ალმასი"
შესრულა		თ. კვირცხალია	
ქობილისი, გლდანი-ნაძალადევის რ/ნ. გლდანის მასივი, II მ/რ, №45ა		არსებული ჭრილი 2-2 მ 1:100	შურცელი არ-

საპროექტო ჭრილი 1-1



2013 წ	ი/მ. მეწარმე " თემშერ კვირცხალია"		
დირექტორი		თ. კვირცხალია	დამკვეთი
პროექტის მთ.არქ		ბ. კვირცხალია	შ.პ.ს. „ალმახი"
შესრულა		თ. კვირცხალია	
ქობილისი, გლდანი-ნაძალადევის რ/ნ. გლდანის მასივი, II მ/რ, №45ა	საპროექტო ჭრილი 1-1 მ 1:100		ფურცელი არ-

საპროექტო ჭრილი 2-2

საპროექტო შენობა

არსებული შენობა

+13,60

+10,20

+0.30

±0.00

+5.25

+3.15

+2.90

+6.75

+1.70

+12.80

+13,80

+12,90

+11,40

+10,40

+9.50

+8,00

+7,00

3170

3 130

1

7

2012 წ		ინდ. მეწარმე " თემურ კვირცხალია"	
დირექტორი		თ. კვირცხალია	დამკვეთი
პროექტის მთ.არქ		ბ. კვირცხალია	შ.პ.ს. „ალმასი"
შესრულა		თ. კვირცხალია	
ქობილისი, გლდანი-ნაძალადევის რ/ნ. გლდანის მასივი, II მ/რ, №45ა		საპროექტო ჭრილი 2-2 მ 1:100	ფურცელი არ-