ბინის ნახაზი მ. 1/500

ტექნიკური ზედამხედველი	ბ. ჩხეიძე		
პროექტის ხელმძღვანელი	ნ. ლომთათიძე		
არქიტექტორი	ნ. ლომთათიძე		
კონსტრუქციული ნაწილის მთავარი ინჟინერი	ვ. ბერიძე		
ავტორი	ნ. ლომთათიძე		
		ქ. ოზიორი, ვ.ფრანკლინის ქ. №14	
		ბინა №2	
		ფასადების, ინტერიერის ესკიზური პროექტი

გენგეგმა მ. 1/200

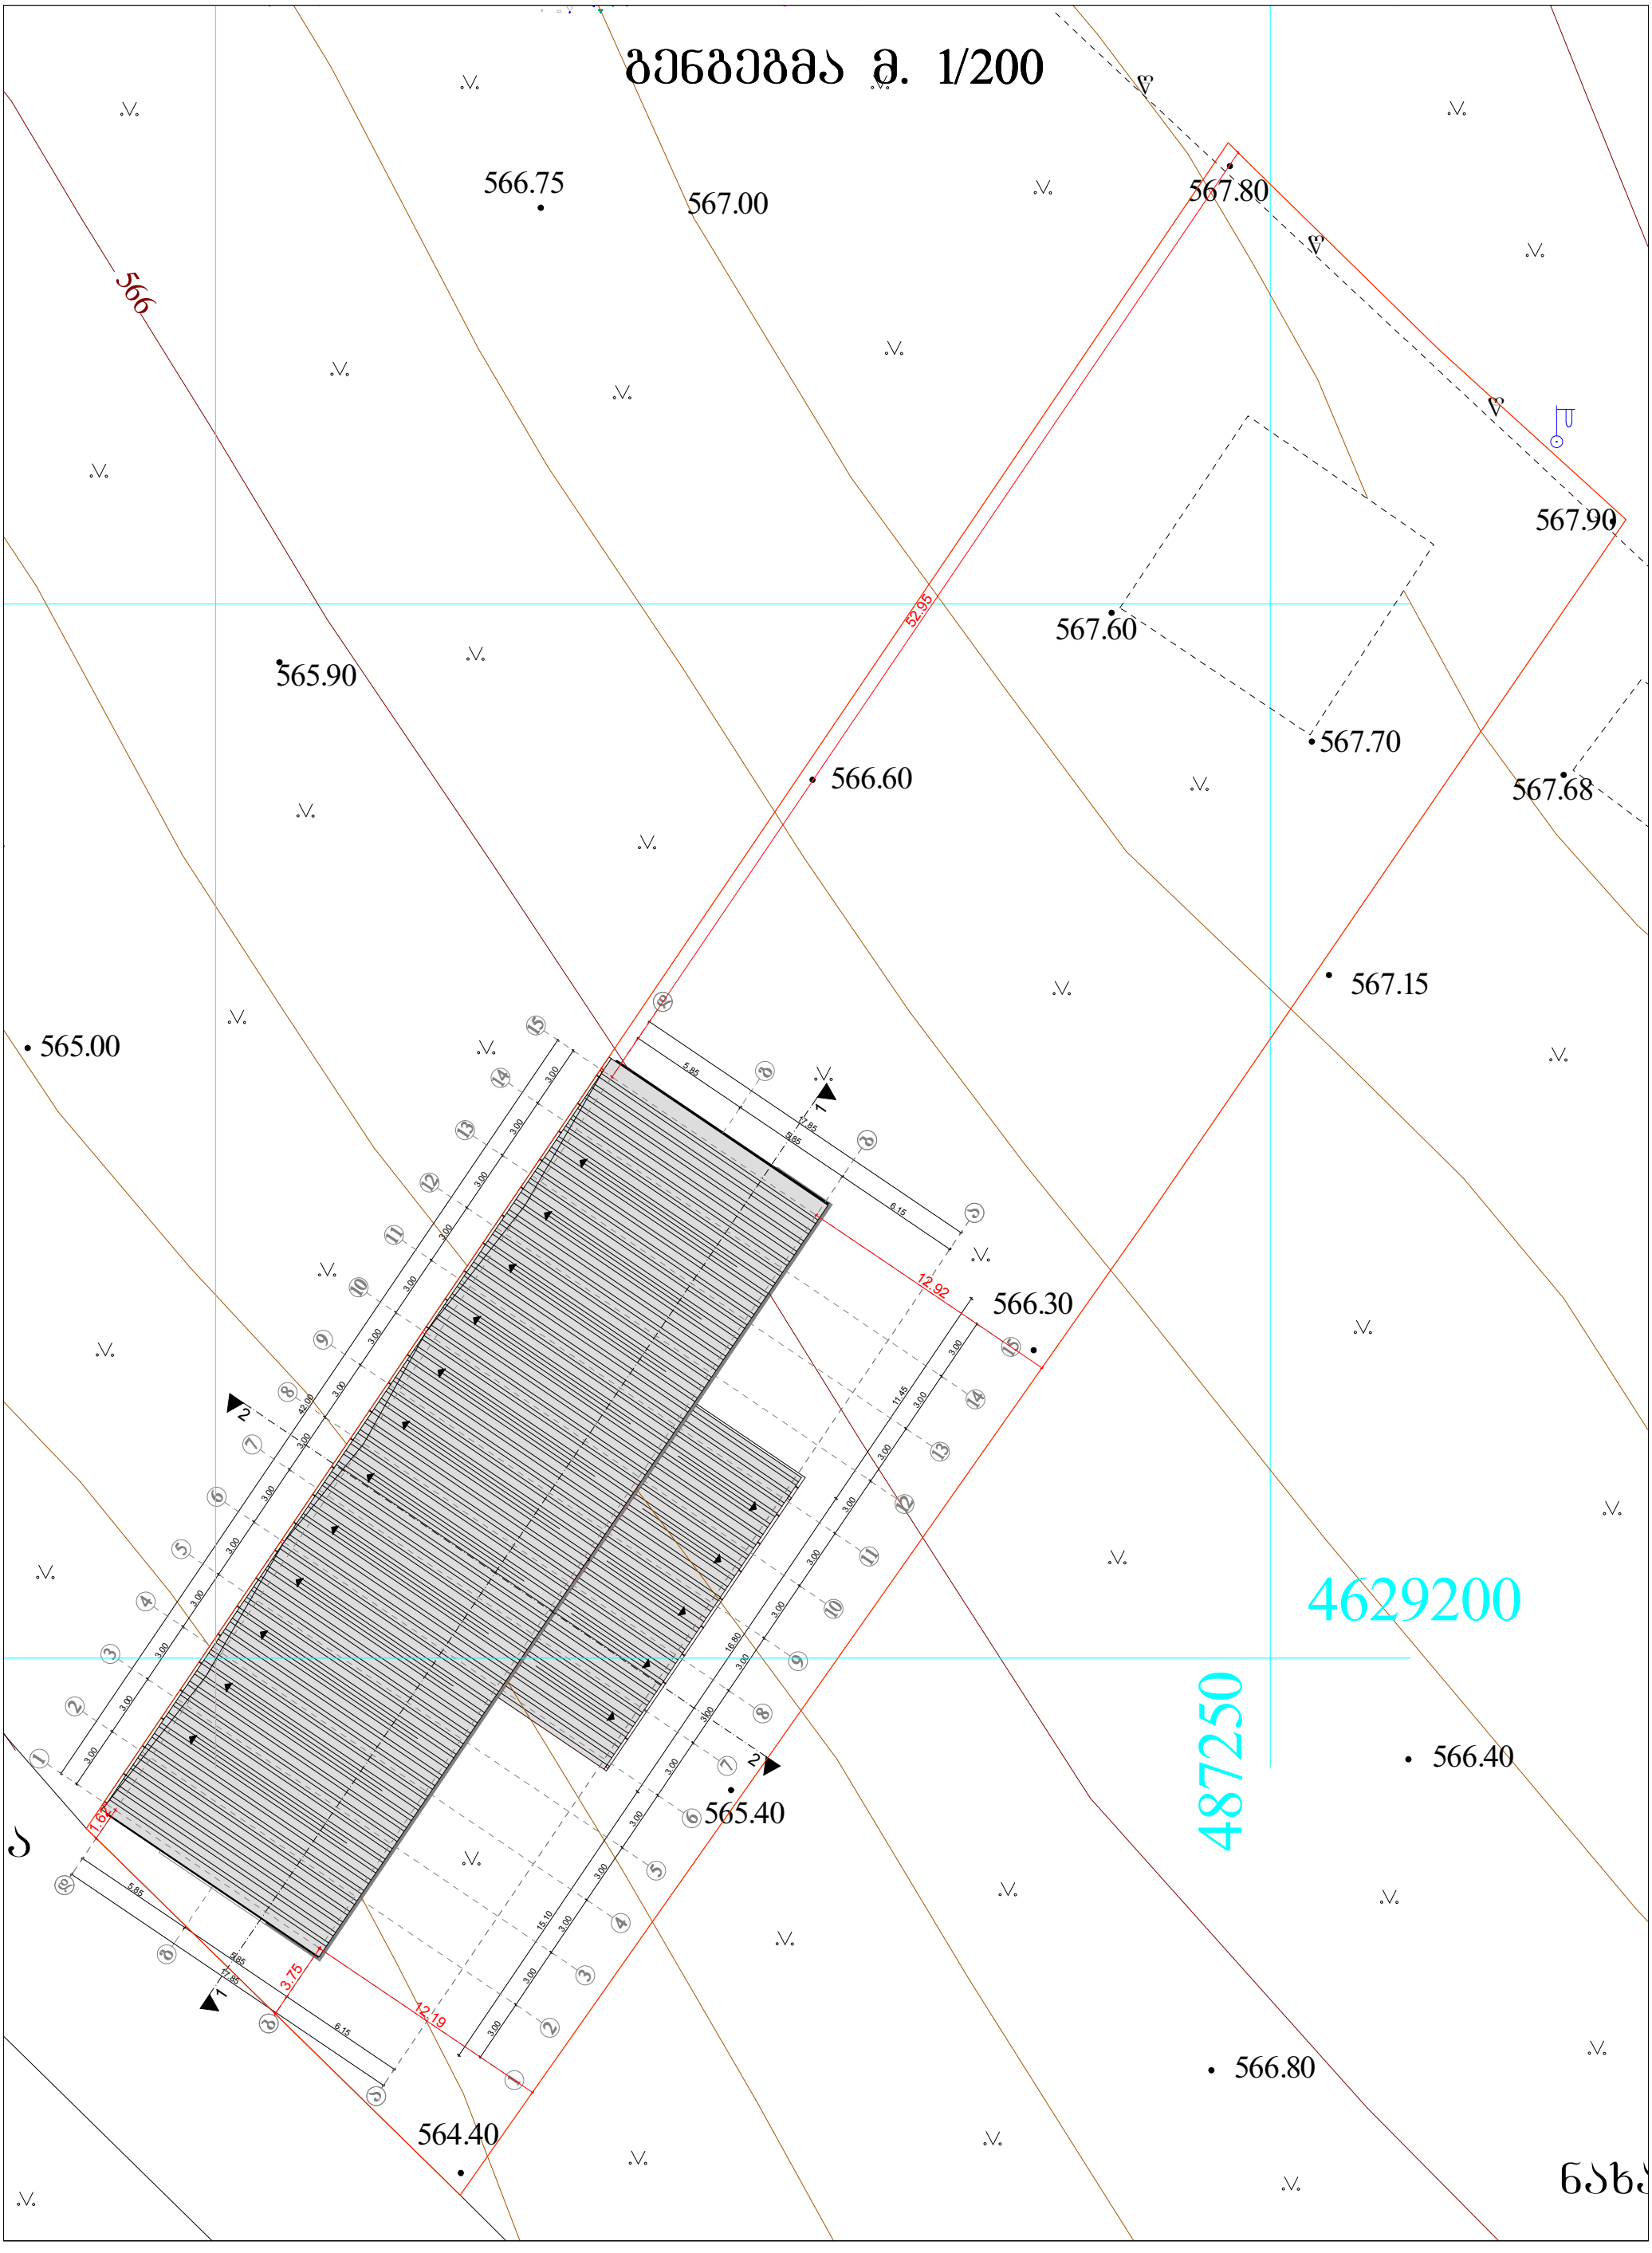

თანამდებ.	გვარი	ხელმოწ.	მცხეთის რაიონი სოფელი გლდანი საკ. კოდი 72.13.28.312	სტადია	ფურც.	ფურც-ბი
დირექტორი	გ. ბენდელიანი				ა-2	
არქიტექტორი	გ. ჩიხლაძე			შპს "გიჯი"		
შეასრულა	გ. ჩიხლაძე					