სიმაღლის განმსაზღვრელი სქემა
მ. 1/100

სიმაღლის განმსაზღვრელი სქემა

5.95 : 0.4 = 14.85 მ.

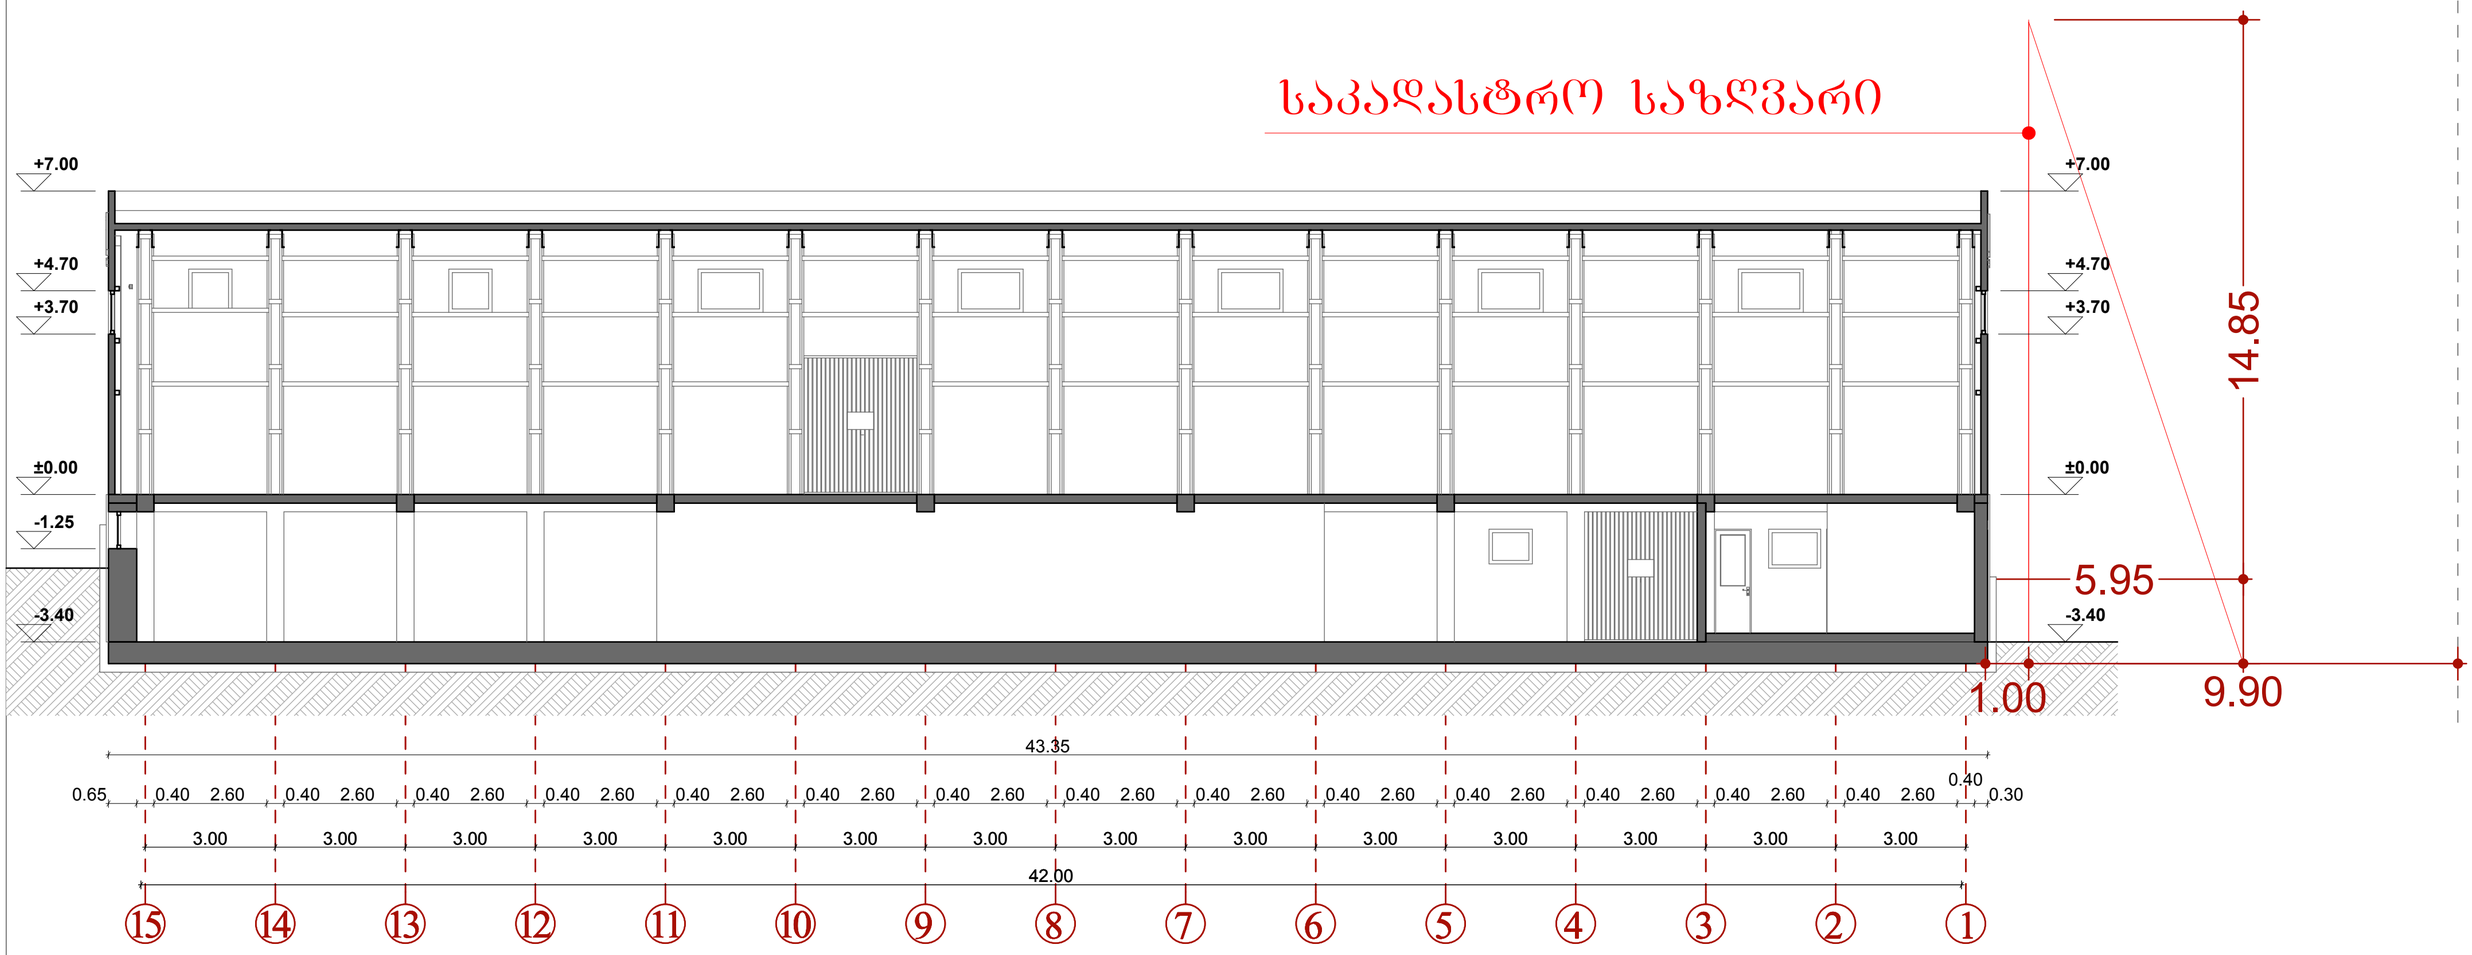

თანამდებ.	გვარი	ხელმოწ.		სტადია	ფურც.	ფურც-ბი
დირექტორი	ბ. ბენდელიანი		მცხეთის რაიონი სოფელი გლდანი საკ. კოდი 72.13.28.312		ა-2	
არქიტექტორი	ბ. ჩიხლაძე			შპს "ბიჯი"		
შესასრულა	ბ. ჩიხლაძე					