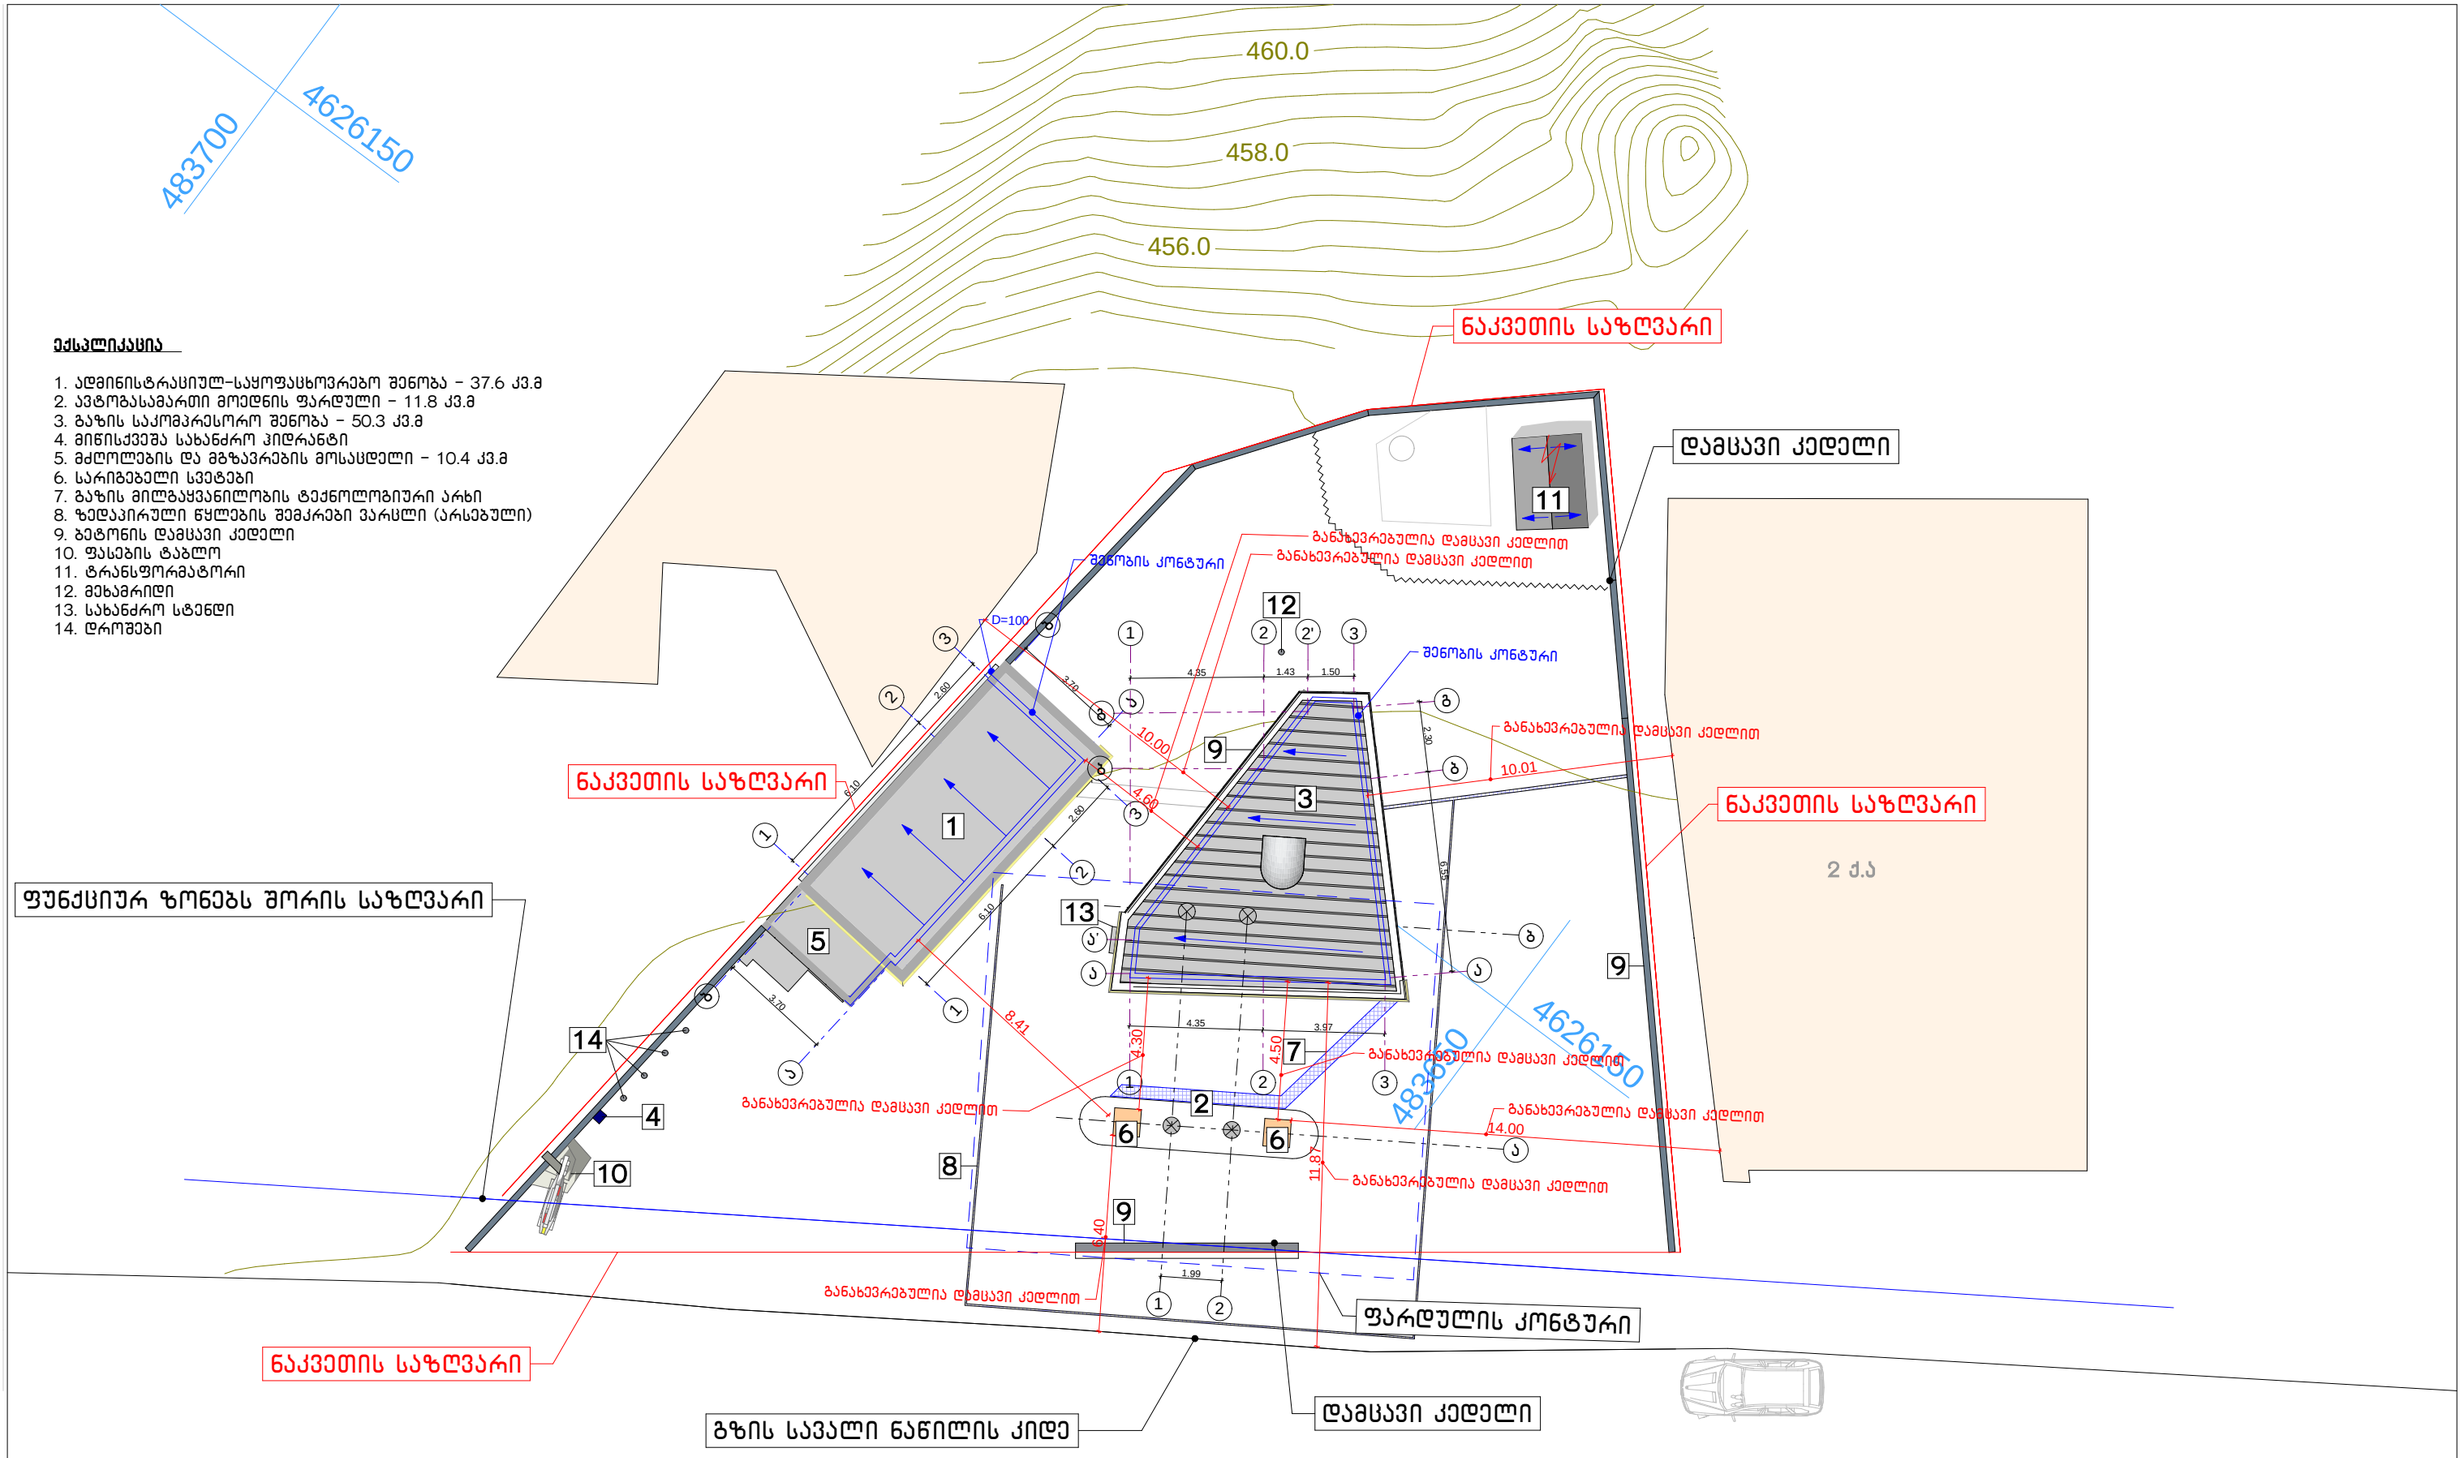


ექსპლიკაცია

1. ადმინისტრაციულ-საყოფაცხოვრებო შენობა – 37.6 კვ.მ
2. ავტომანსამართი მოედნის ფარდული – 11.8 კვ.მ
3. გაზის საკომპრესორო შენობა – 50.3 კვ.მ
4. მინისქვეშა სახანძრო კიდრანტი
5. მძღოლების და მგზავრების მოსაცდელი – 10.4 კვ.მ
6. სარიგებელი სვეტები
7. გაზის მილგაყვანილობის ტექნოლოგიური არხი
8. ზედაპირული წყლების შემკრები ვარცლი (არსებული)
9. ბეტონის დამცავი კედელი
10. ფასების ტაბლო
11. ტრანსფორმატორი
12. მეხამრიდი
13. სახანძრო სტენდი
14. დროშები

დირექტორი	რ. ებრალიძე		ქ. თბილისი, შეშელიძის ქ. №17-ში (ს.კ:01.11.17.001.013) მდებარე ავტომანსამართი სადგურის რეკონსტრუქციის კორექტირებული პროექტი	შ.პ.ს "ბივჯი ჯგუფი"	2013 წ
მთ.არქიტექტორი	ა. ლომსაძე			ფურცელი / ფურც-ბი	
ავტორი	ა. ლომსაძე		არქიტექტურული ნაწილი		
დაამუშავა	რ. ებრალიძე		საპროექტო გენგეგმა მ 1:200		
შეამოწმა					