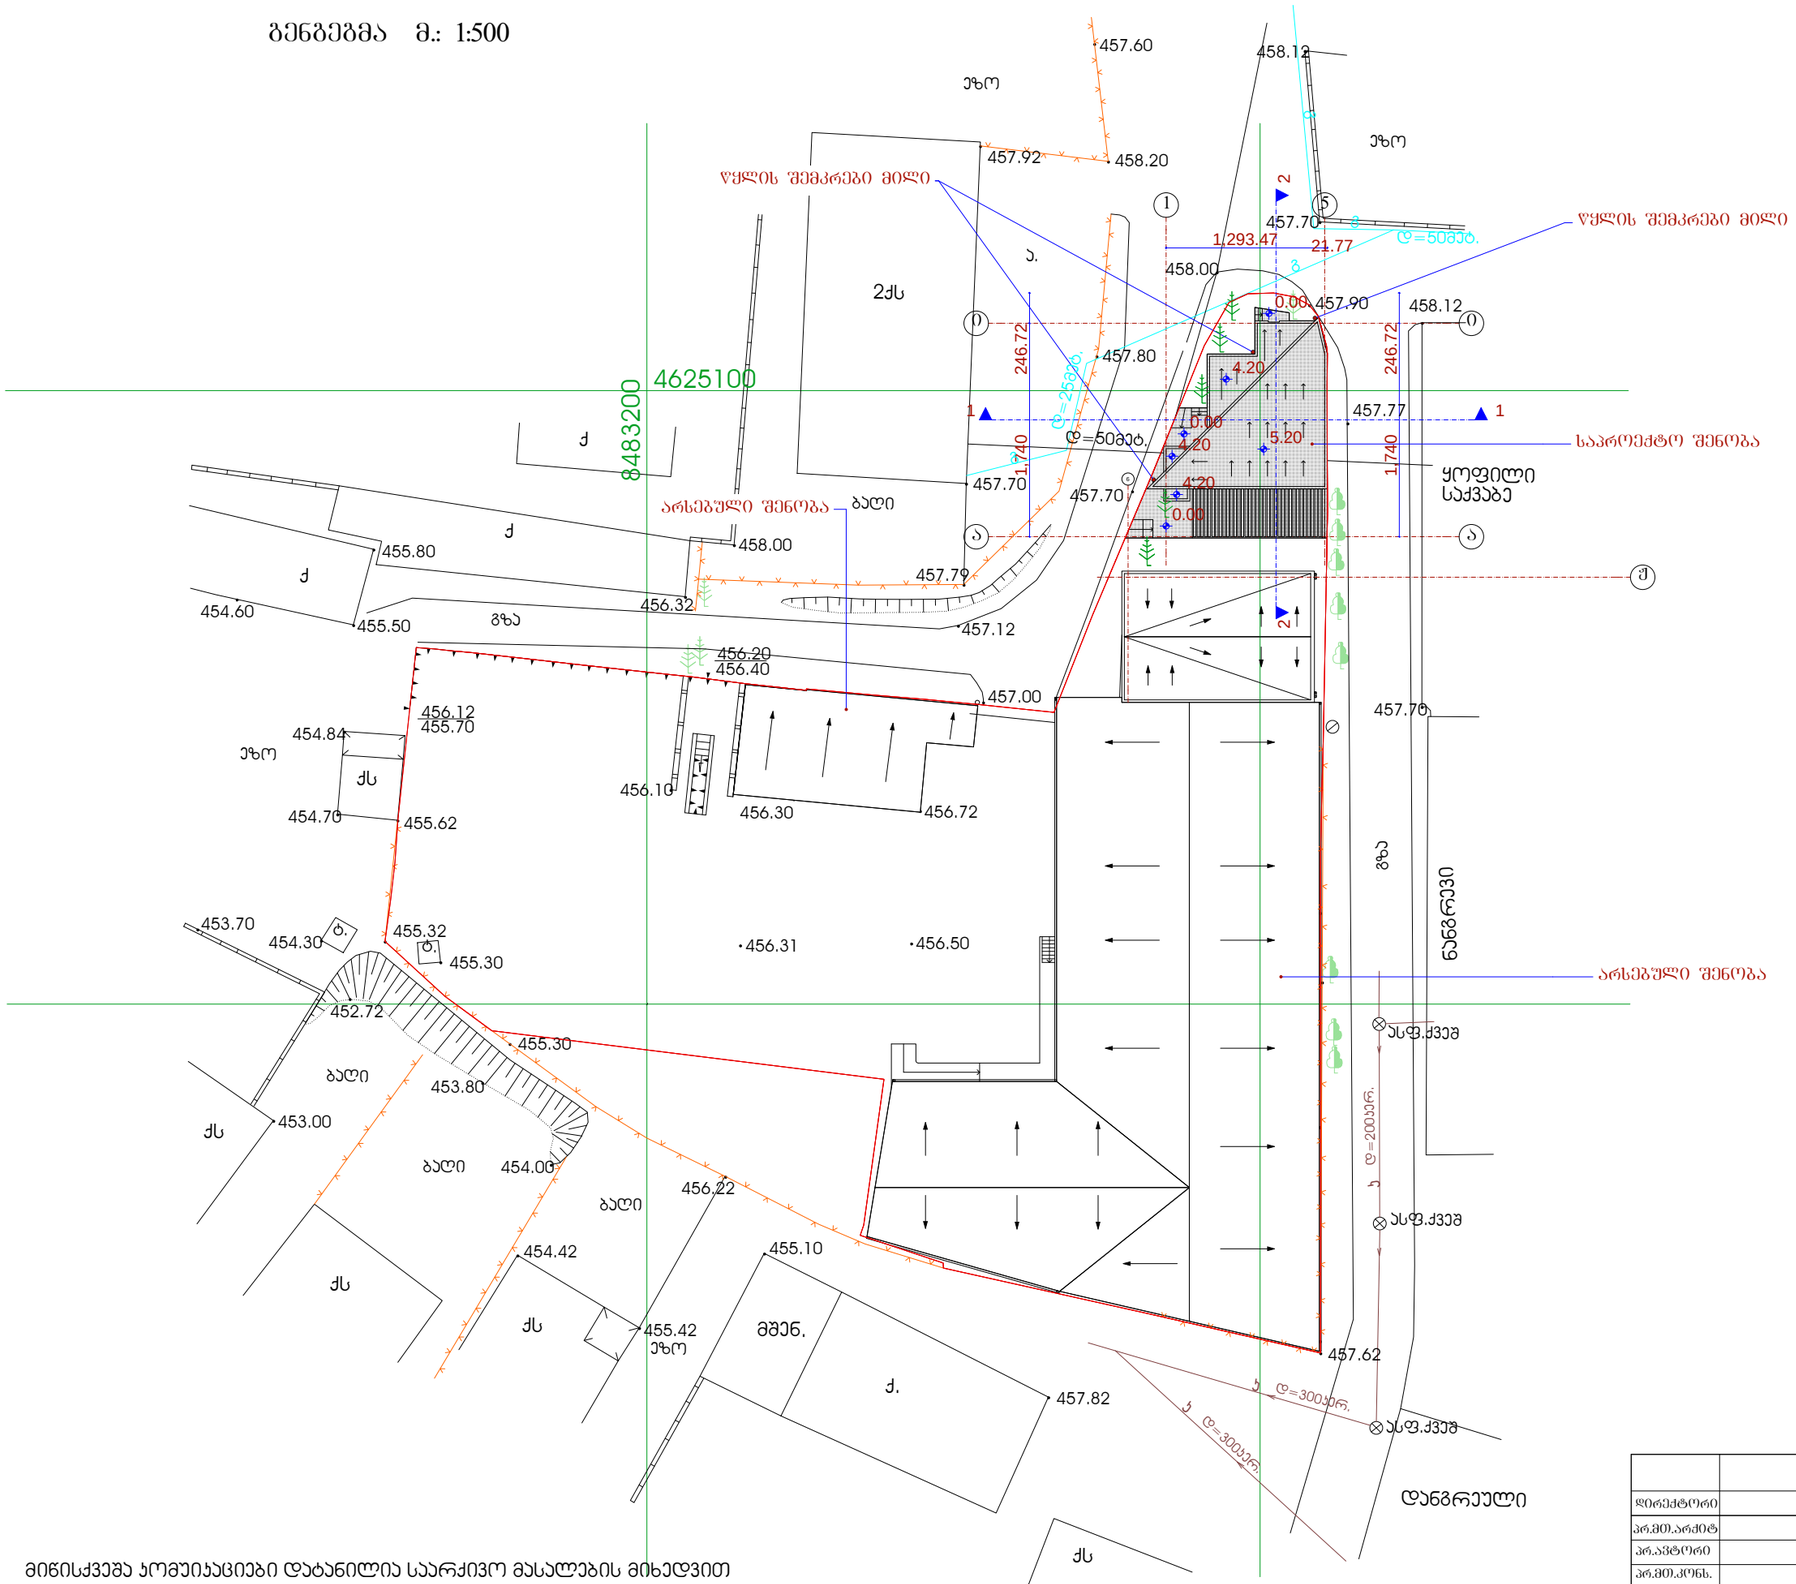

ii

aa

1 5
1 1

2 2

1,740 246.72

1,293.47 21.77

1,740 246.72 5.20 4.20 4.20

4.20

0.00
0.00

0.00

წყლის შემკრები მილი

წყლის შემკრები მილი

საპროექტო შენობა

არსებული შენობა

არსებული შენობა

4625100

8

4

8

3

2

0

0

457.92 458.20

457.60

457.70

457.90

457.77

457.70 457.70

457.80

457.79

457.12

457.00

457.62

457.82

458.12

458.00

458.12

458.00

457.70

456.30 456.72

456.31 456.50
456.10

456.32

456.20

456.40

456.12

455.70
455.50

455.80

454.60

454.84

454.70 455.62
453.70

454.30 455.32

455.30

455.30

456.22

455.10

455.42

454.42

454.00
453.80

453.00

452.72

2qs

q

q

q

qs

qs

qs

qs

qs

q.

მშენ.

t.
t.
ბაღი

ბაღი

ბაღი

ბაღი

ეზო

ეზო

ეზო

გზა

ყოფილი

საქვაბე

n

a

n

g

r

e

v

ig

z

a

დანგრეული

ეზო

ასფ.ქვეშ

ასფ.ქვეშ

ასფ.ქვეშ

a.

დ=50მეტ.
g

g

g

g

d

=

25მეტ.

d=300ker. k
d=300ker

.

k

d

=

2

0

0

k

e

r

.

k

დ=50მეტ.

მიწისქვეშა კომუიკაციები დატანილია საარქივო მასალების მიხედვით

J

6

გენგეგმა

გენგეგმა მ.: 1:500

ფურც.რ.

S.p.s. ,, amfioni"

სტადია

pr.

დაკვეთა #

ფურც.

პრ.ავტორი

დირექტორი

მ.აბაიშვილი

მ.ჩხაიძე

მ.ჩხაიძე

ნ.სვანიძე

შეამოწმა

შეასრულა

პრ.მთ.არქიტ

ნ.სვანიძე

პრ.მთ.კონს. მ.მექვაბიშვილი მ 1:500

საოფისე სასაწყობო შენობა

შატილის შესახვევი #3