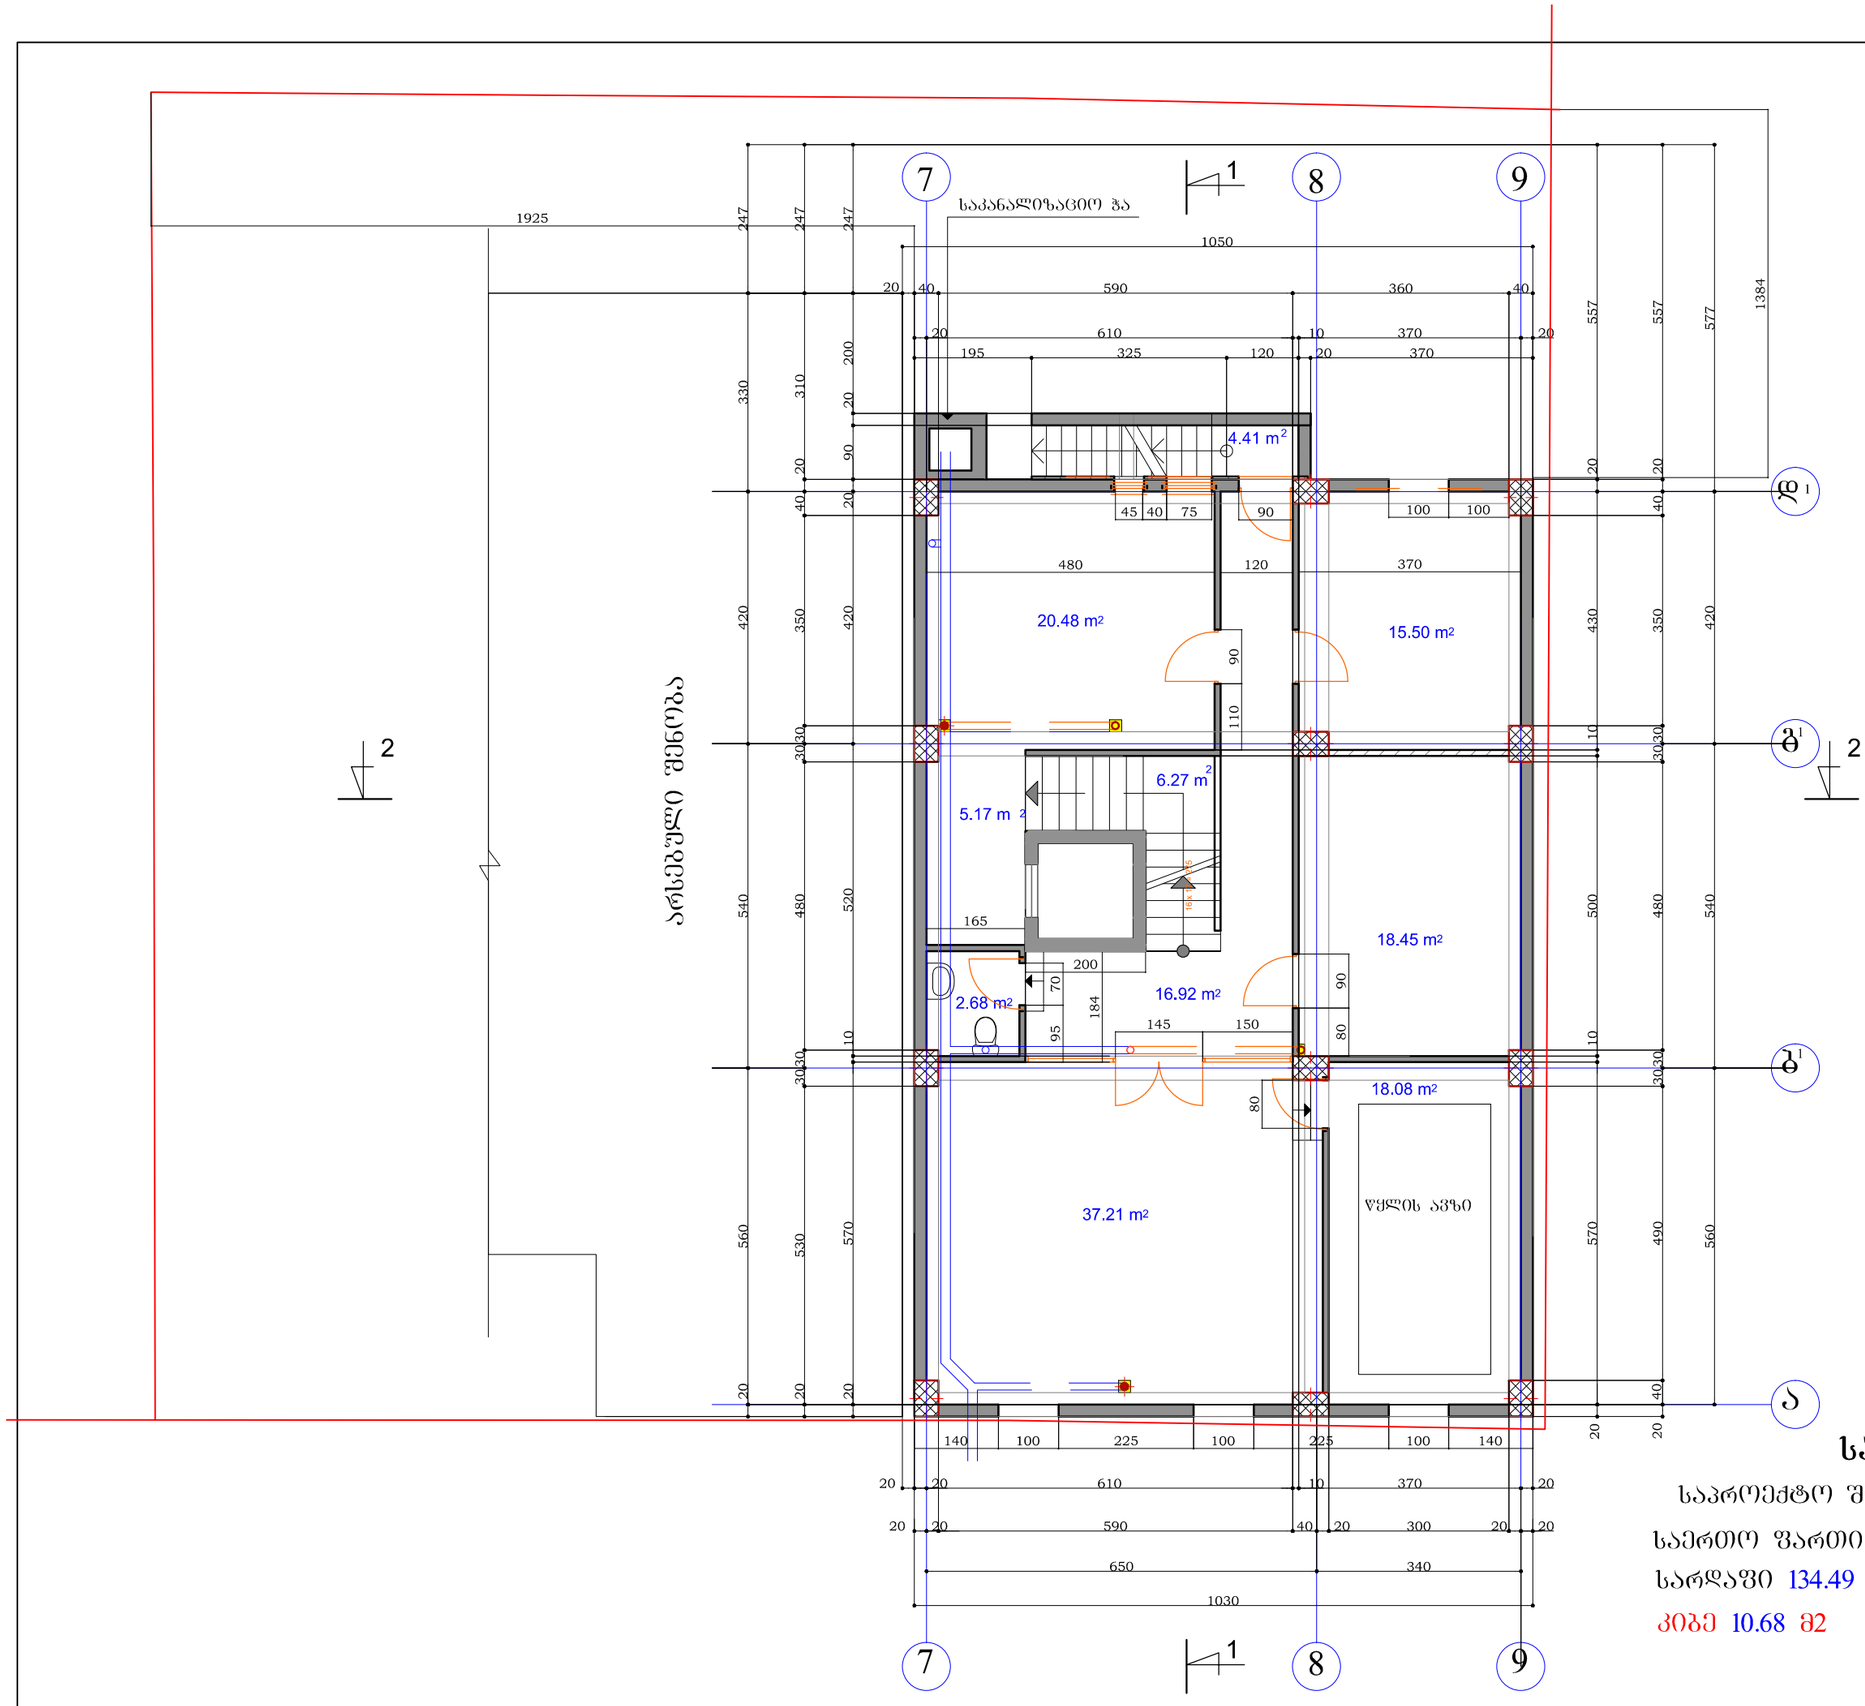

სარდაფი

საპროექტო შენობის

საერთო ფართი 145.17 მ2

სარდაფი 134.49 მ2

კიბე 10.68 მ2

ინდ.მეწარმე
"ბიორბი ადუაშვილი"

ქ. თბილისში, გაბარინის I შეს. №8 და №8ა-ში მდებარე არსებულ სასტუმროს რეკონსტრუქცია-გაფართოების პროექტის მეორედ კორექტირება.

სარდაფის გეგმა. მ. 1 : 100

დირექტორი	ადუაშვილი
არქიტექტორი	ადუაშვილი

	სტ.	ფ	ფ-ბი
	მ.პ.	ა – 2	

არქიტექტურული ნაწილი.

2014

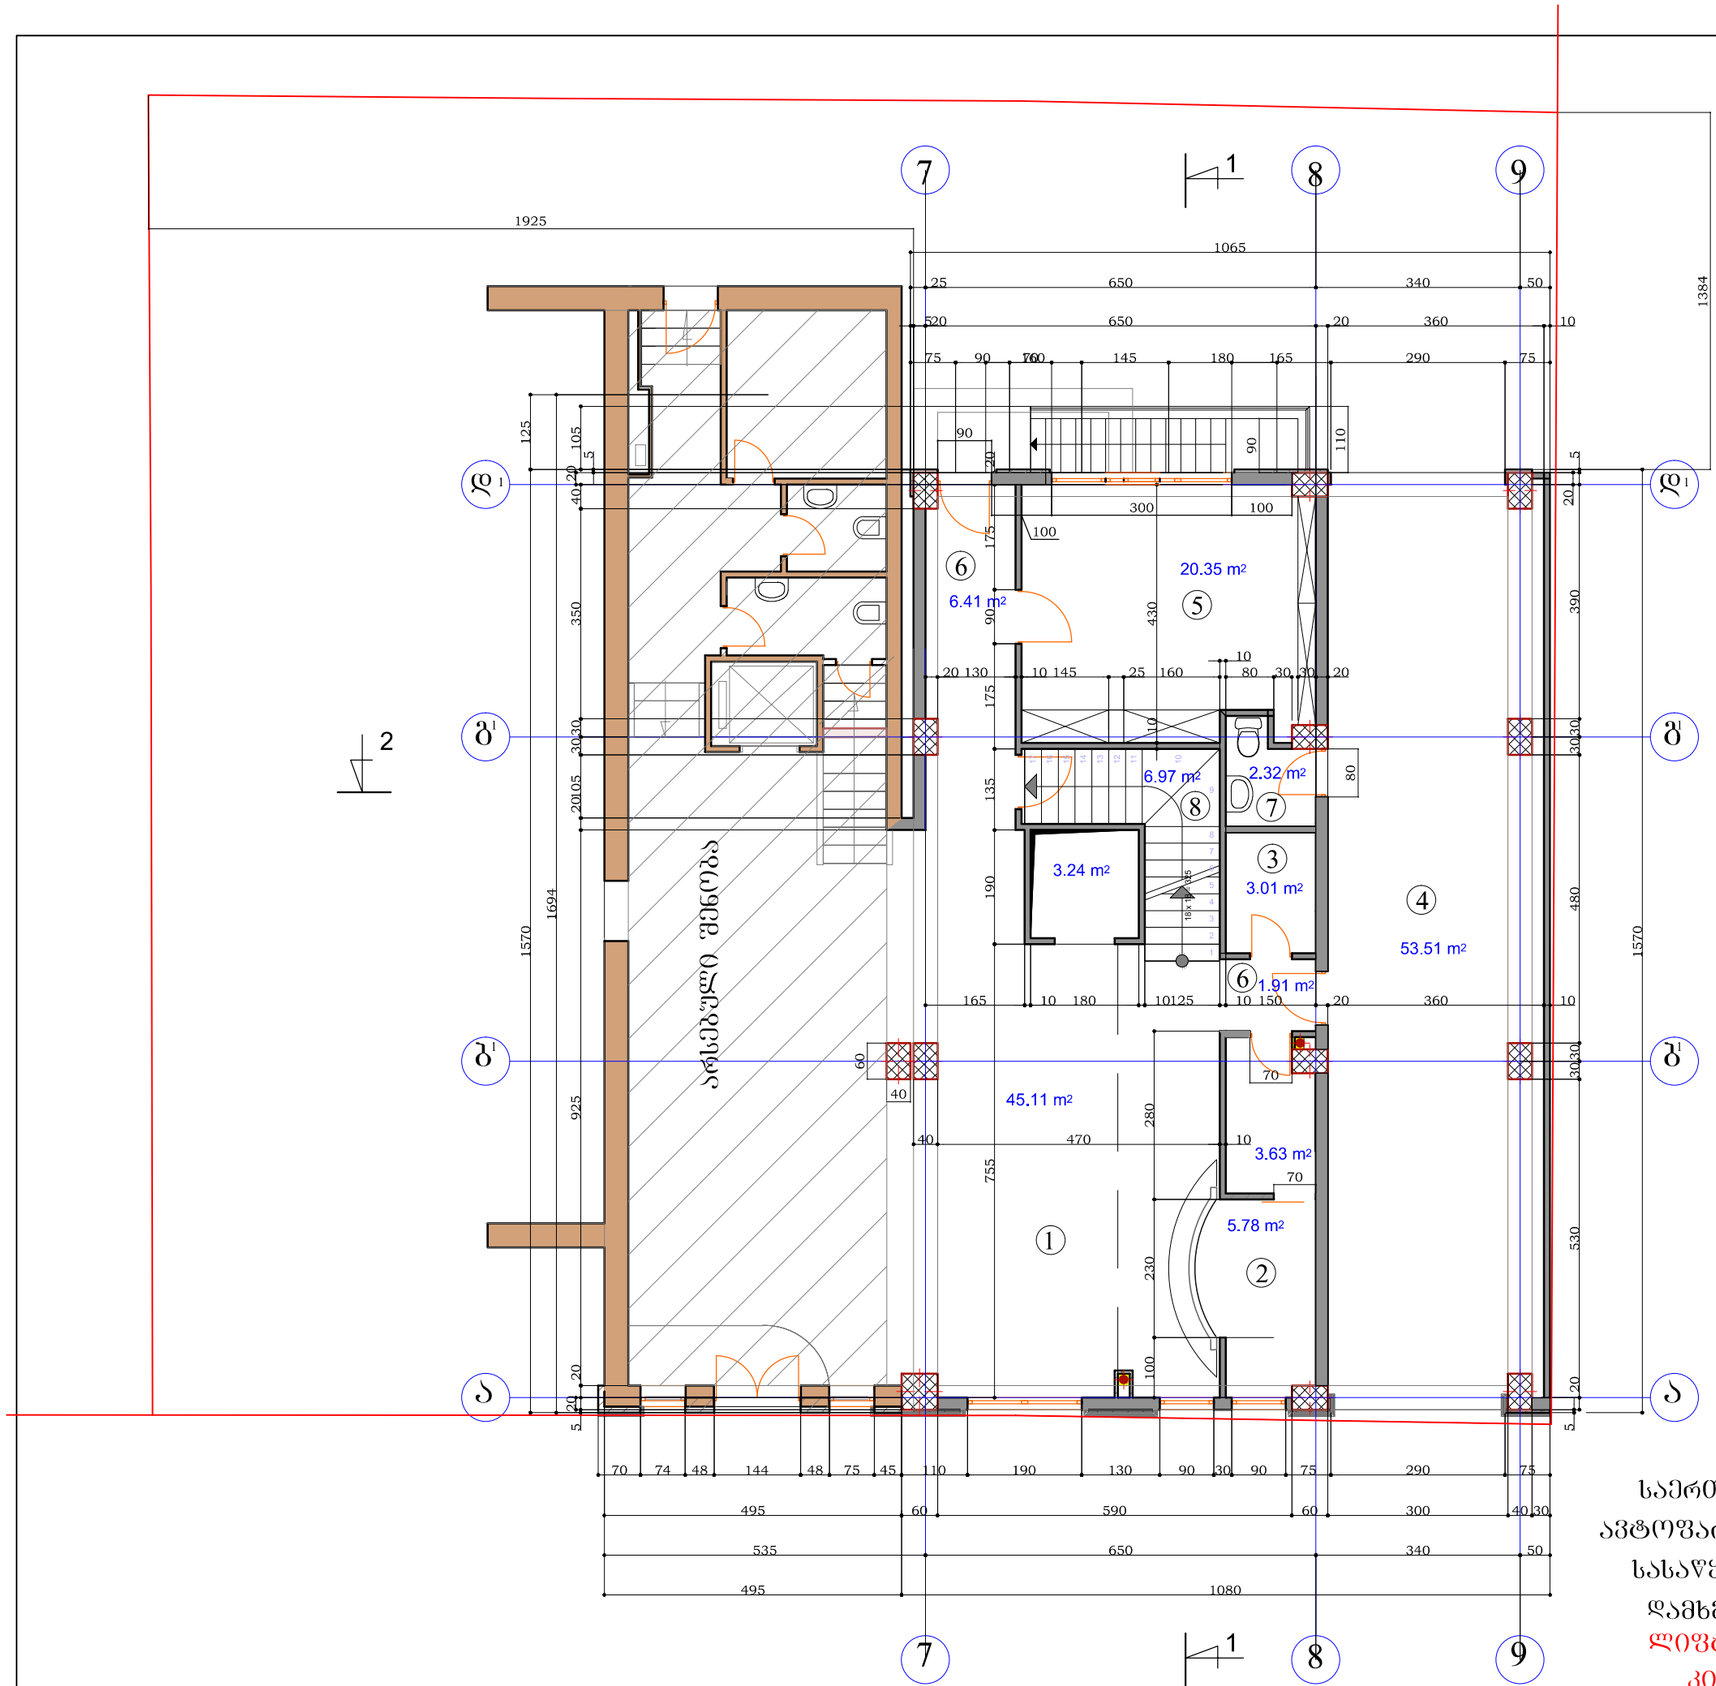

I სართული

საპროექტო შენობის

საერთო ფართი	152.24 მ2
ავტოფარეხის ფართი	53.51 მ2
სასაყოფე ფართი	20.35 მ2
დამხმარე ფართი	68.17 მ2
ლიფტი	3.24 მ2
კიბე	6.97 მ2

ინდ.მეურმე.
"გიორგი ადუაშვილი"

ექსპლიკაცია:

1. ვესტიბიული
2. ადმინისტრატორი
3. დაცვა
4. ავტოფარეხი
5. საყოფე
6. დერეფანი
7. სან.კვანძი
8. კიბე

ქ. თბილისში, გაბარინის I შეს. №8 და №8ა-ში მდებარე არსებულ სასტუმროს რეკონსტრუქცია-გაფართოების პროექტის მეორედ კორექტირება.

I სართულის გეგმა. მ. 1 : 100

დირექტორი	ადუაშვილი
არქიტექტორი	ადუაშვილი

	სტ.	ფ	ფ-ბი
	მ.პ.	ა –3	

არქიტექტურული ნაწილი.

2014

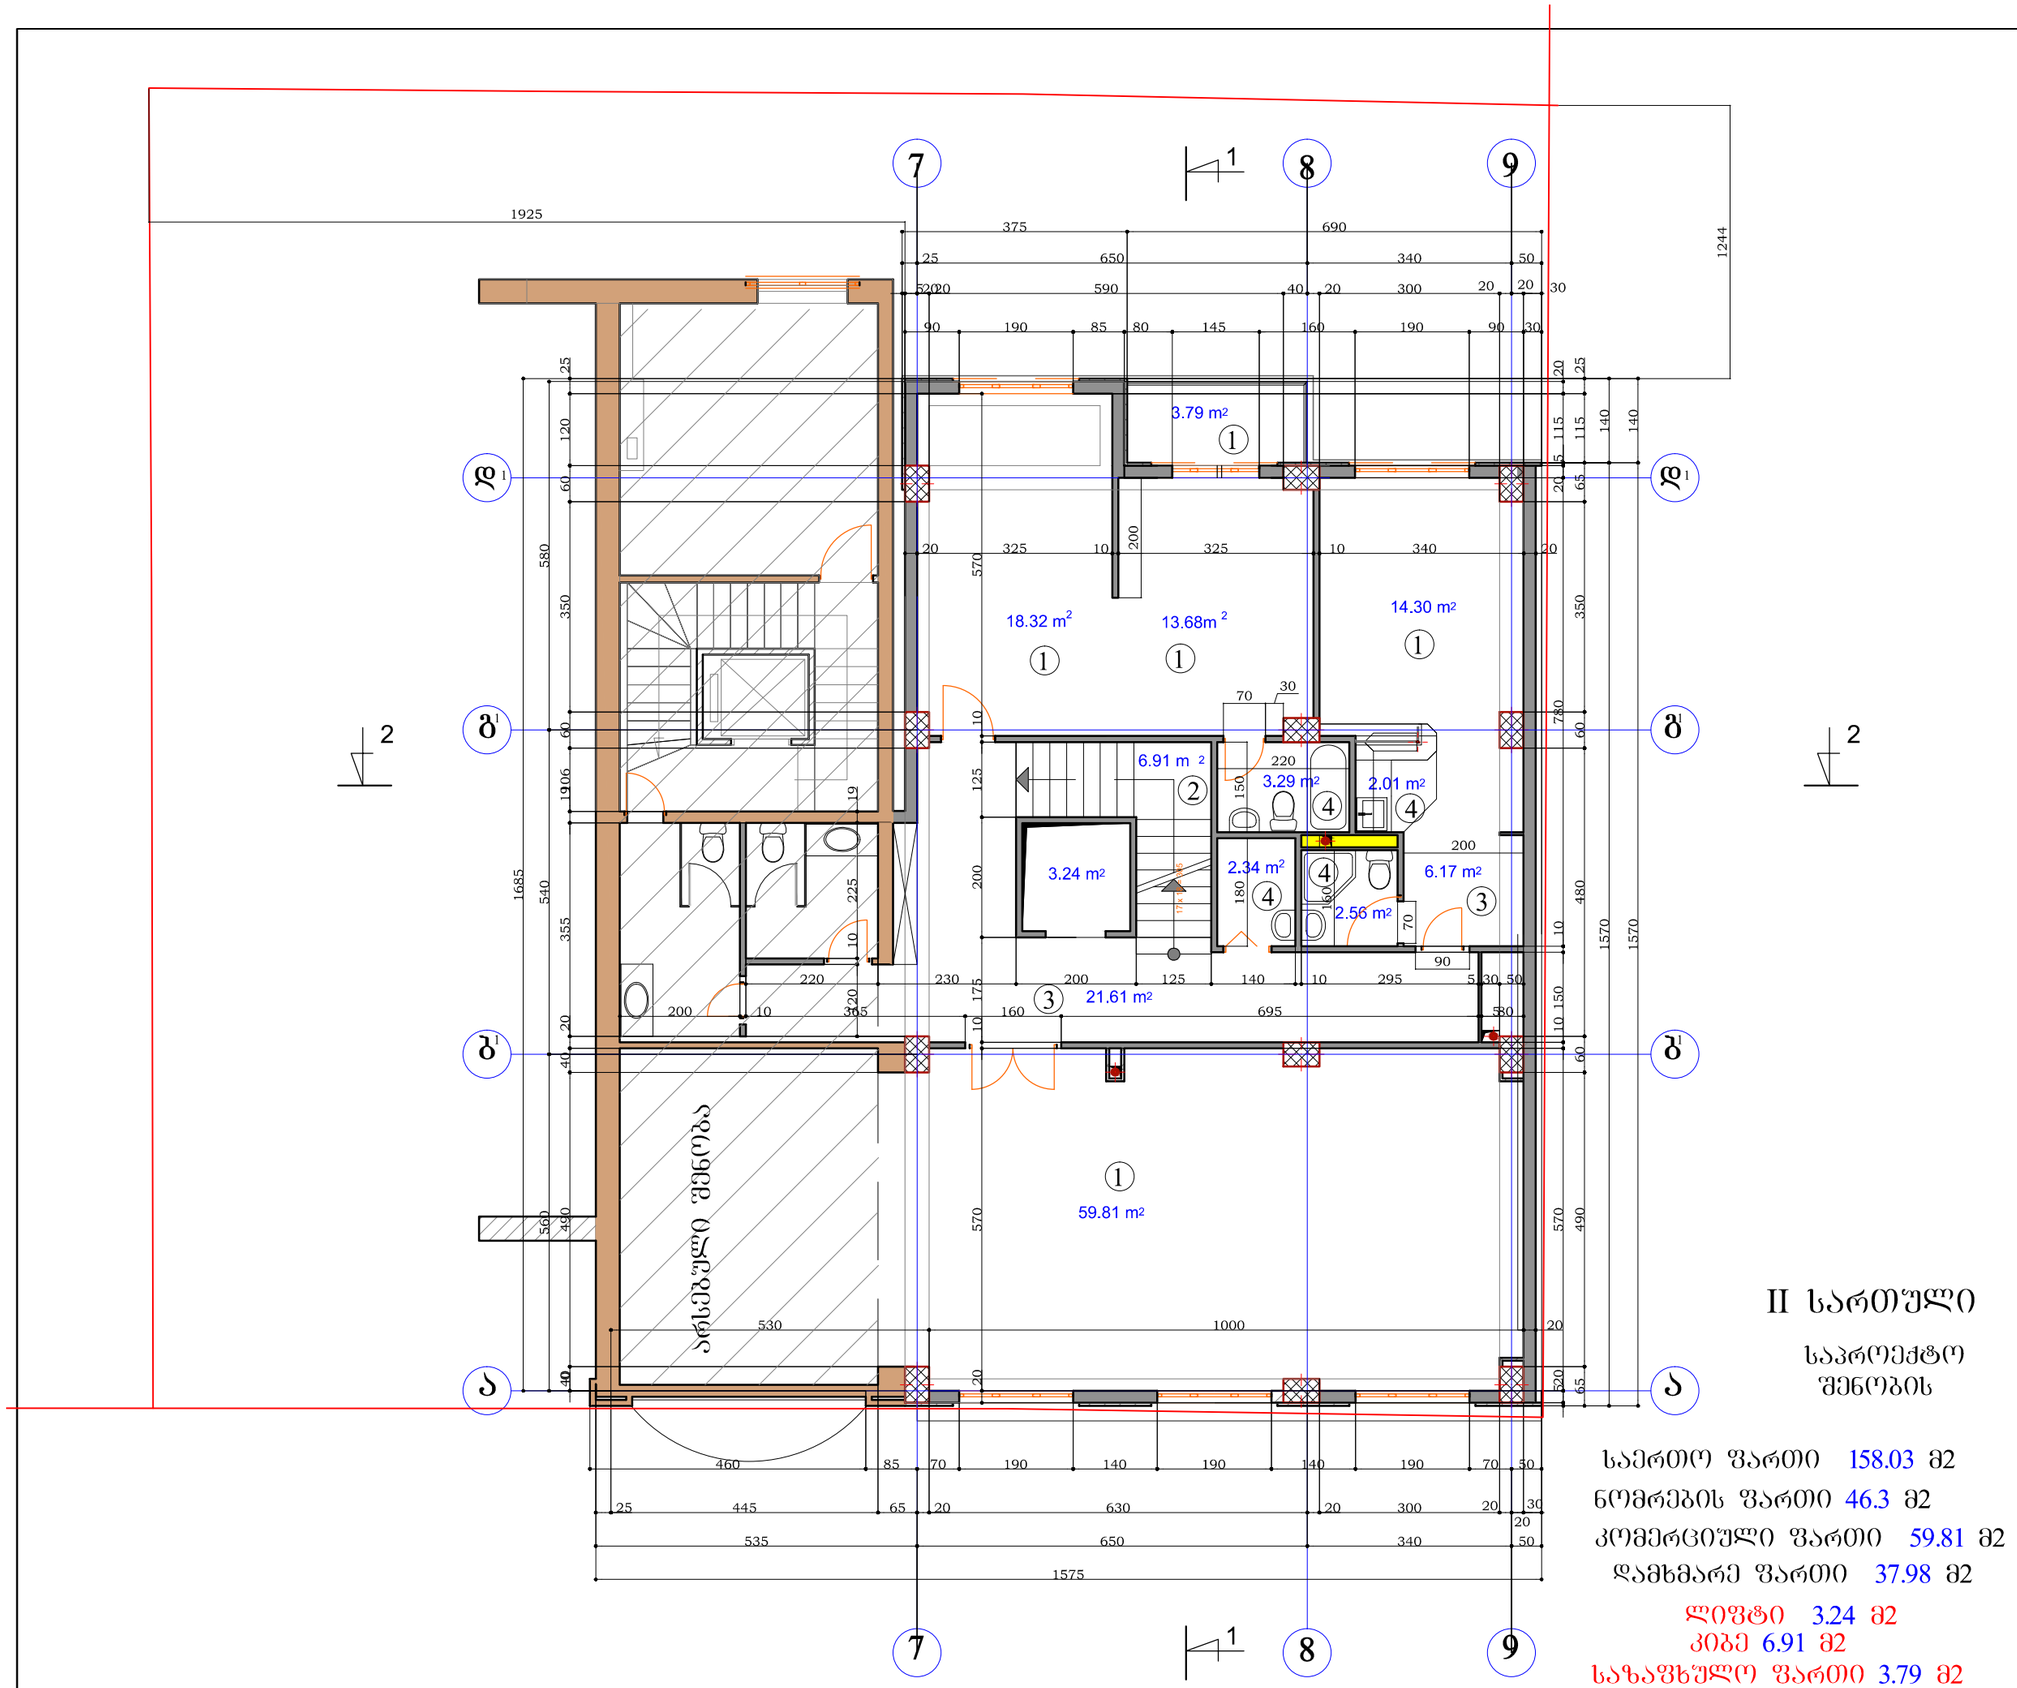

II სართული

საპროექტო შენობის

საერთო ფართი 158.03 მ2
ნომრების ფართი 46.3 მ2
კომერციული ფართი 59.81 მ2
დამხმარე ფართი 37.98 მ2

ლიფტი 3.24 მ2
კიბე 6.91 მ2
საზაფხულო ფართი 3.79 მ2

ინდ.მეწარმე.
"ბიორბი ადუაშვილი"

ექსპლიკაცია:

1.სასტუმროს ნომერი
2. კიბე
3. დერეფანი
4. სან.კვანძი
5. საკონფერენციო

ქ. ობილისში, გაგარინის I შეს. №8 და №8ა-ში მდებარე არსებულ სასტუმროს რეკონსტრუქცია-გაფართოების პროექტის მეორედ კორექტირება.

II სართულის გეგმა. მ. 1 : 100

დირექტორი	ადუაშვილი
არქიტექტორი	ადუაშვილი

	სტ.	ფ	ფ-ბი
	მ.პ.	ა –4	

არქიტექტურული ნაწილი.

2014

III სართული

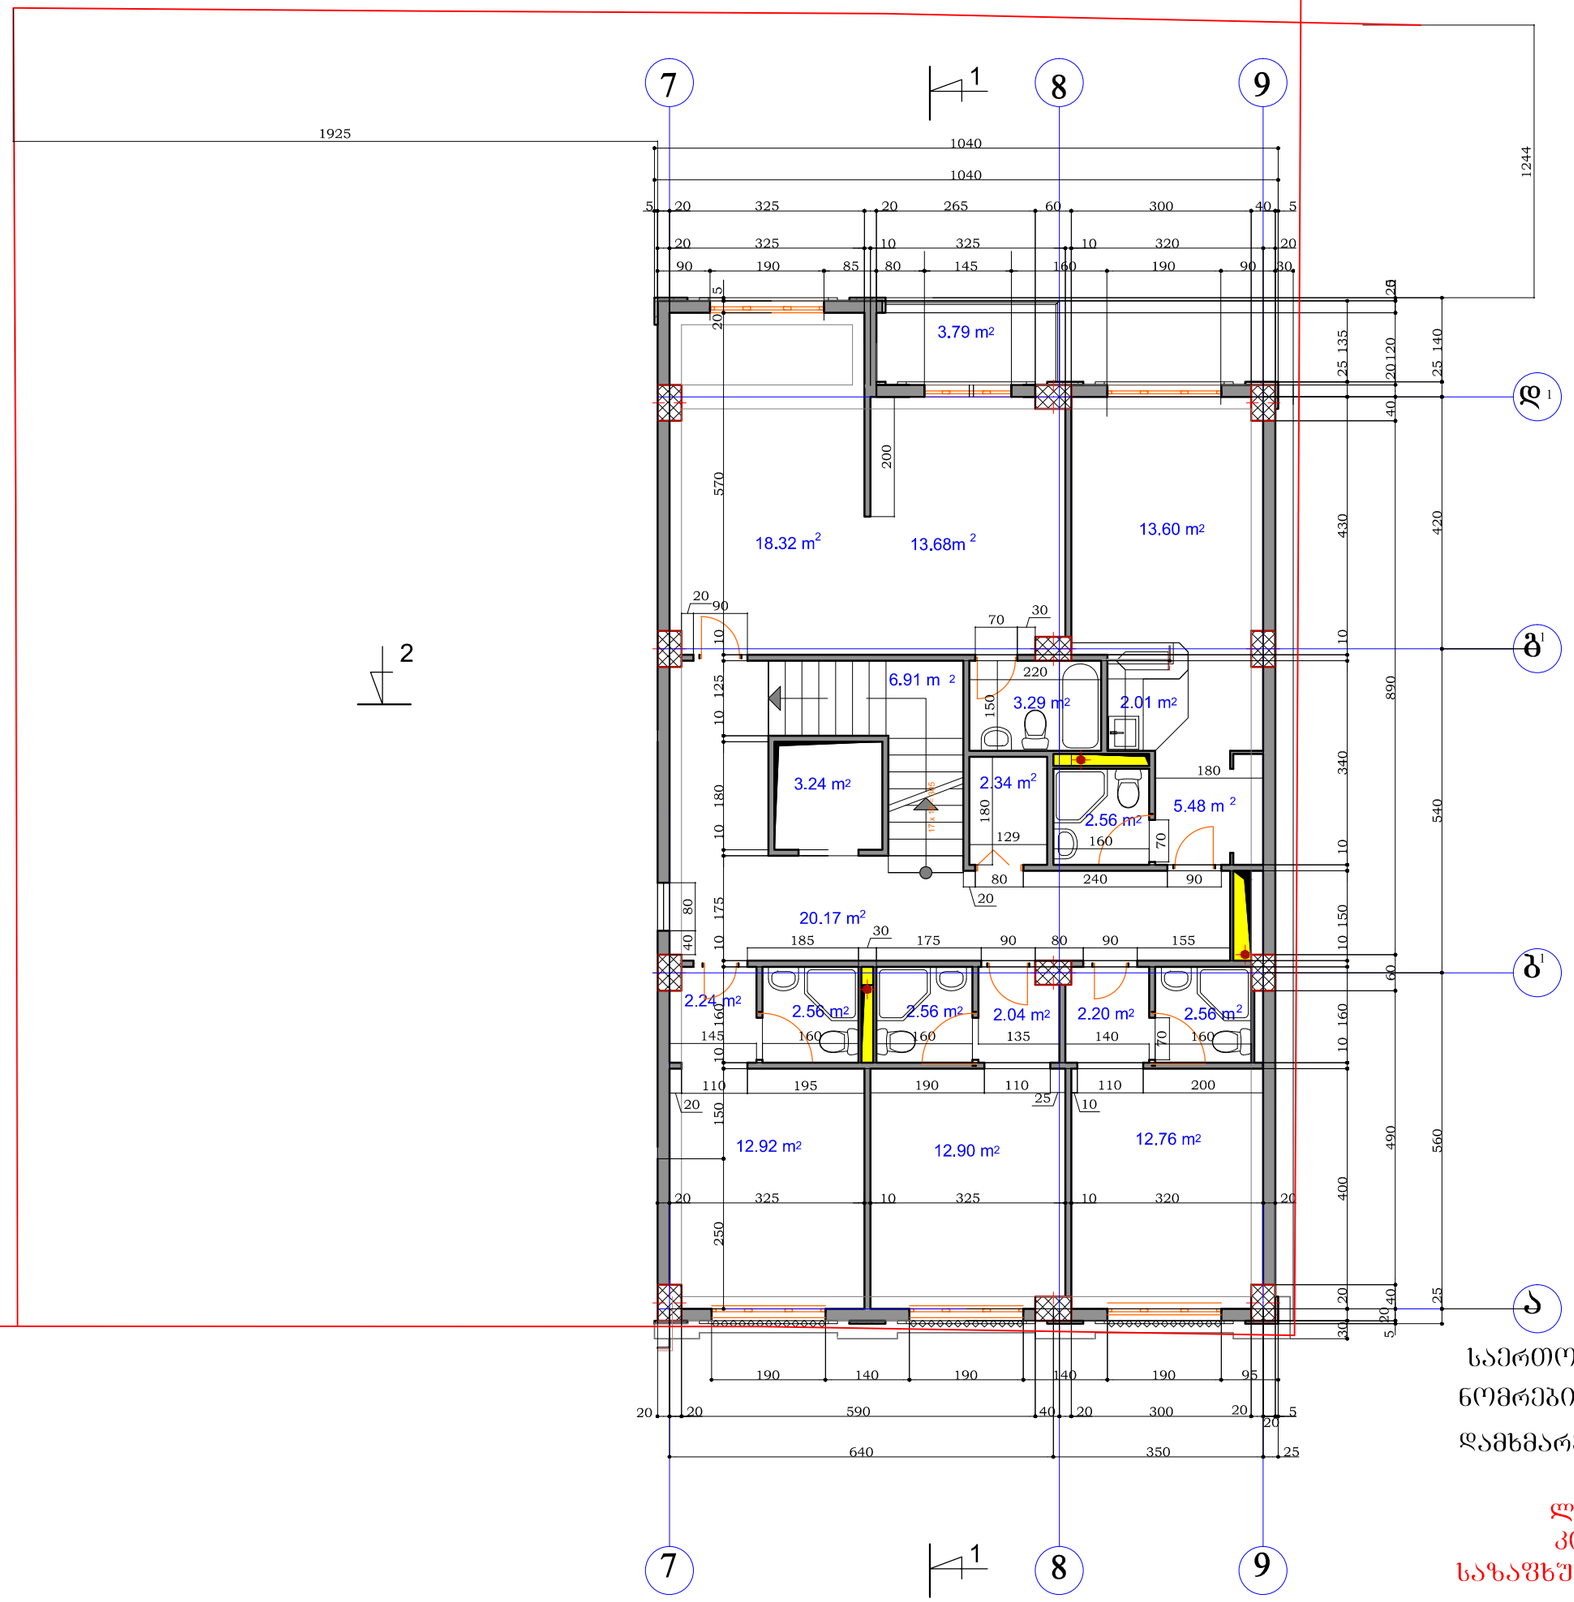

საერთო ფართი 148.13 მ2

ნომრების ფართი 84.18 მ2

დამხმარე ფართი 50.01 მ2

ლიფტი 3.24 მ2

კიბე 6.91 მ2

საზაფხულო ფართი 3.79 მ2

ინდ.მეწარმე. "ბიორგი ადუაშვილი"	
ექსპლიკაცია:	
1. დერეფანი	
2. კიბე	
3.სასტუმროს ნომერი	
4. სან.კვანძი	
ქ. თბილისში, ბაბარინის I შეს. №8 და №8ა-ში მდებარე არსებულ სასტუმრის რეკონსტრუქცია-გაფართოების პროექტის მეორედ კორექტირება.	
III სართულის გეგმა. მ. 1 : 100	
დირექტორი	ადუაშვილი
არქიტექტორი	ადუაშვილი

	სტ.	ფ	ფ-ბი
	მ.პ.	ა –5	

არქიტექტურული ნაწილი.

2014

IV–V სართული

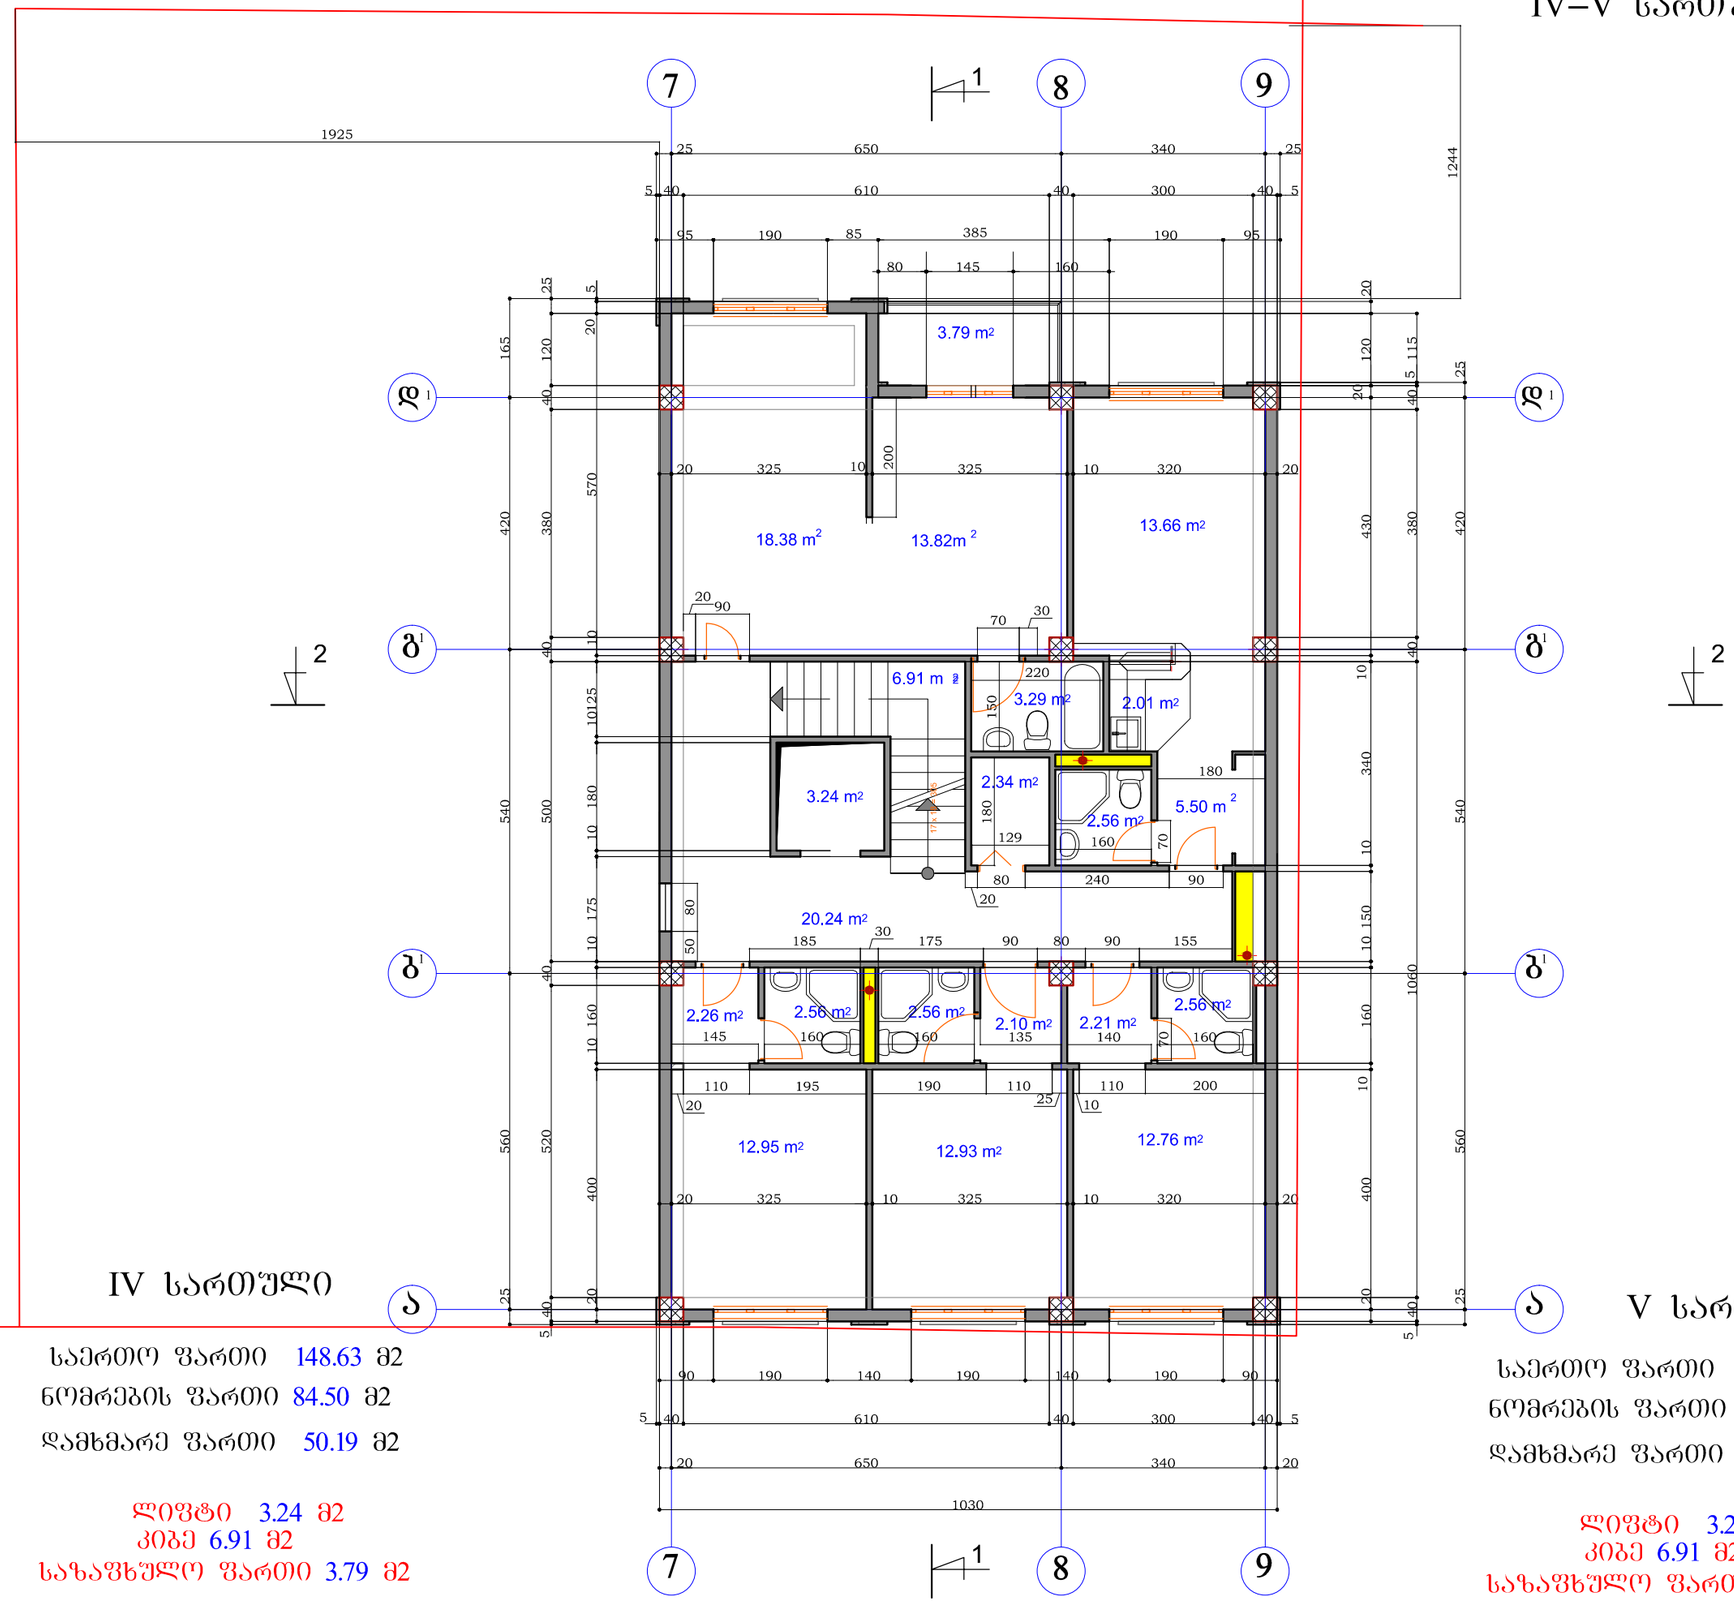

IV სართული

საერთო ფართი 148.63 მ2

ნომრების ფართი 84.50 მ2

დამხმარე ფართი 50.19 მ2

ლიფტი 3.24 მ2

კიბე 6.91 მ2

საზაფხულო ფართი 3.79 მ2

V სართული

საერთო ფართი 148.63 მ2

ნომრების ფართი 84.50 მ2

დამხმარე ფართი 50.19 მ2

ლიფტი 3.24 მ2

კიბე 6.91 მ2

საზაფხულო ფართი 3.79 მ2

ონდ.მეწარმე.
"ბიორგი ადუაშვილი"

ექსპლიკაცია:

1. დერეფანი
2. კიბე
3. სასტუმროს ნომერი
4. სან.კვანძი

ქ. თბილისში, ბაბარიანის I შეს. №8 და №8ა-ში მდებარე არსებულ სასტუმროს რეკონსტრუქცია-ბაფართოების პროექტის მეორედ კორექტირება.

IV-V სართულის გეგმა.
მ. 1 : 100

დირექტორი	ადუაშვილი
არქიტექტორი	ადუაშვილი

	სტ.	ფ	ფ-ბი
	მ.პ.	ა –6	

არქიტექტურული ნაწილი.

2014

VI სართული

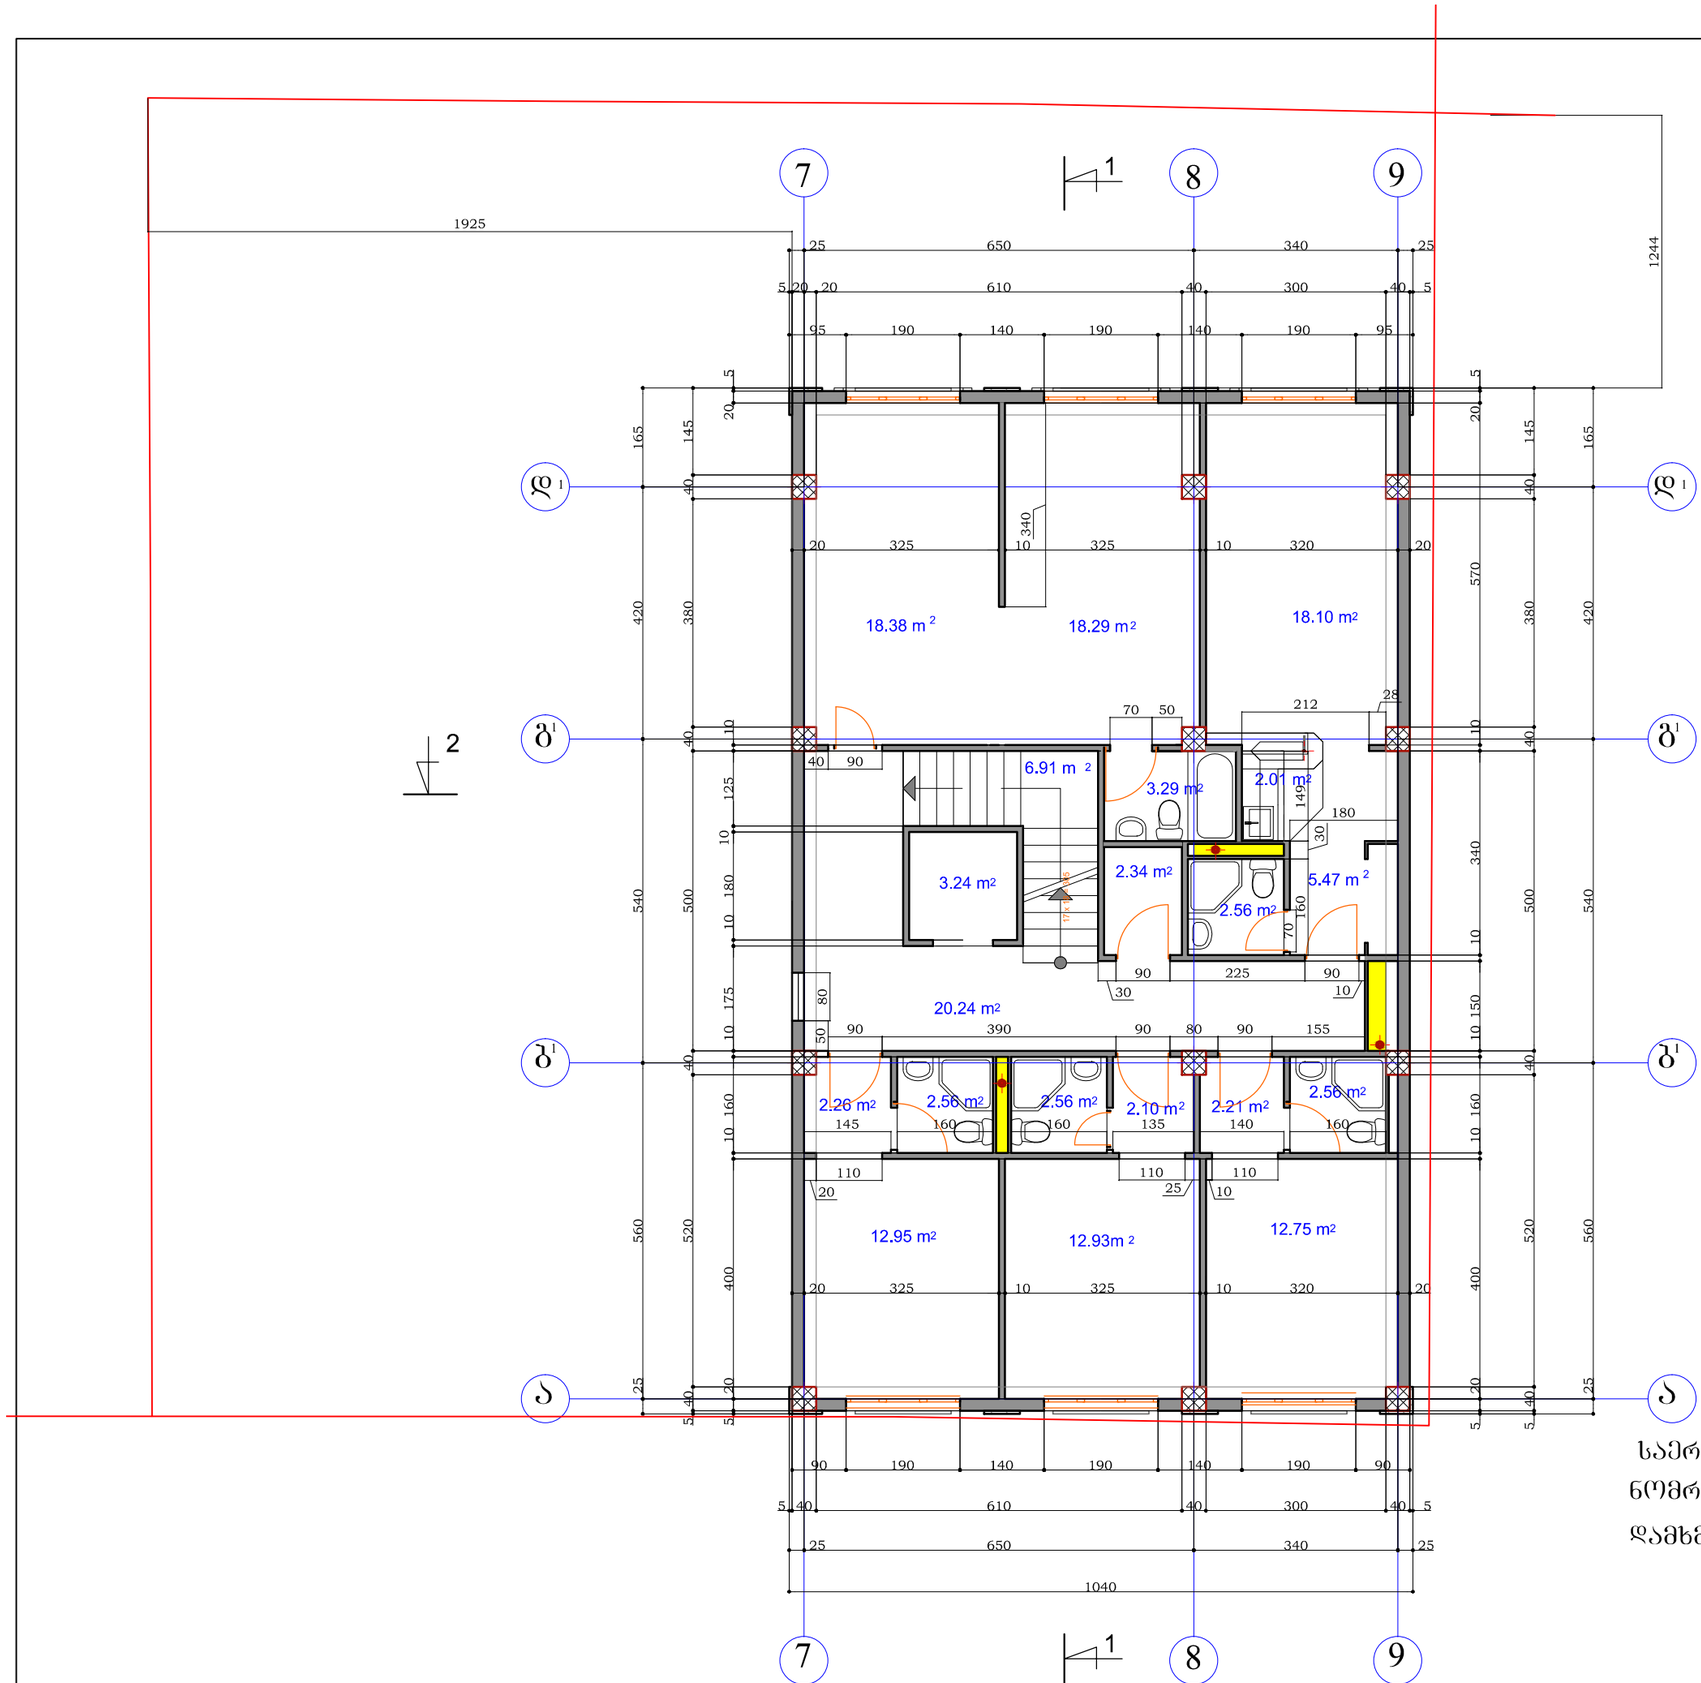

საერთო ფართი 153.71 მ2

ნომრების ფართი 93.40 მ2

დამხმარე ფართი 50.16 მ2

ლიფტი 3.24 მ2

კიბე 6.91 მ2

ინდ.მეწარმე.
"ბიორგი ადუაშვილი"

ექსპლიკაცია:

1. დერეფანი
2. კიბე
3. სასტუმროს ნომერი
4. სან.კვანძი

ქ. ობილისში, ბაბარინის I შეს. №8 და №8ა-ში მდებარე არსებულ სასტუმროს რეკონსტრუქცია-ბაფართოების პროექტის მეორედ კორექტირება.

VI სართულის გეგმა.
მ. 1 : 100

დირექტორი	ადუაშვილი
არქიტექტორი	ადუაშვილი

	სტ.	ფ	ფ-ბი
	მ.პ.	ა –7	

არქიტექტურული ნაწილი.

2014

VII სართული
მანსარდა

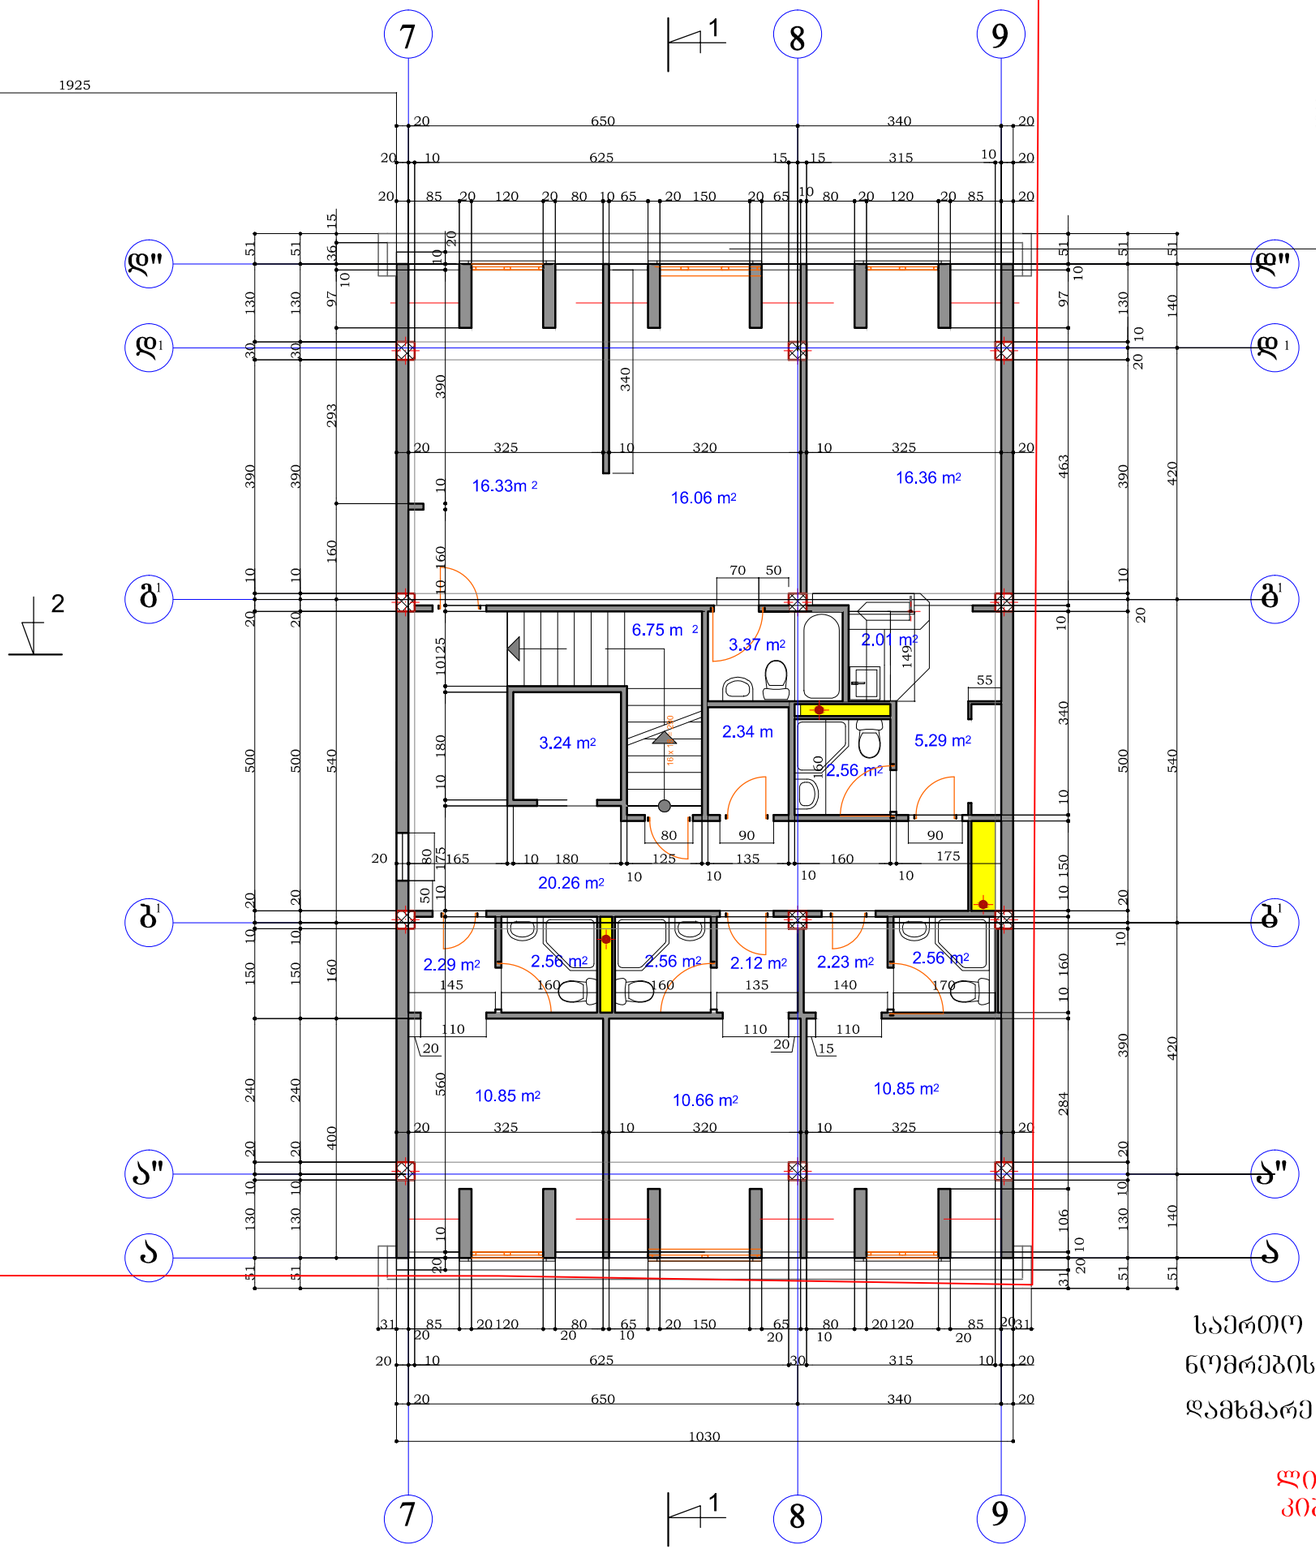

საერთო ფართი	141.25 მ2
ნოშრების ფართი	81.11 მ2
დამხმარე ფართი	50.15 მ2

ლიფტი 3.24 მ2
კიბე 6.75 მ2

ინდ.მეწარმე.
"ბიორგი ადუაშვილი"

ქ. ოზილისში, ბაბარინის I შეს. №8 და №8ა-ში მდებარე არსებულ სასტუმროს რეკონსტრუქცია-გაფართოების პროექტის მეორედ კორექტირება.

VII სართულის (მანსარდის) გეგმა. მ. 1 : 100

დირექტორი	ადუაშვილი
არქიტექტორი	ადუაშვილი

	სტ.	ფ	ფ-ბი
	მ.პ.	ა –8	

არქიტექტურული ნაწილი.

2014

ტერასა

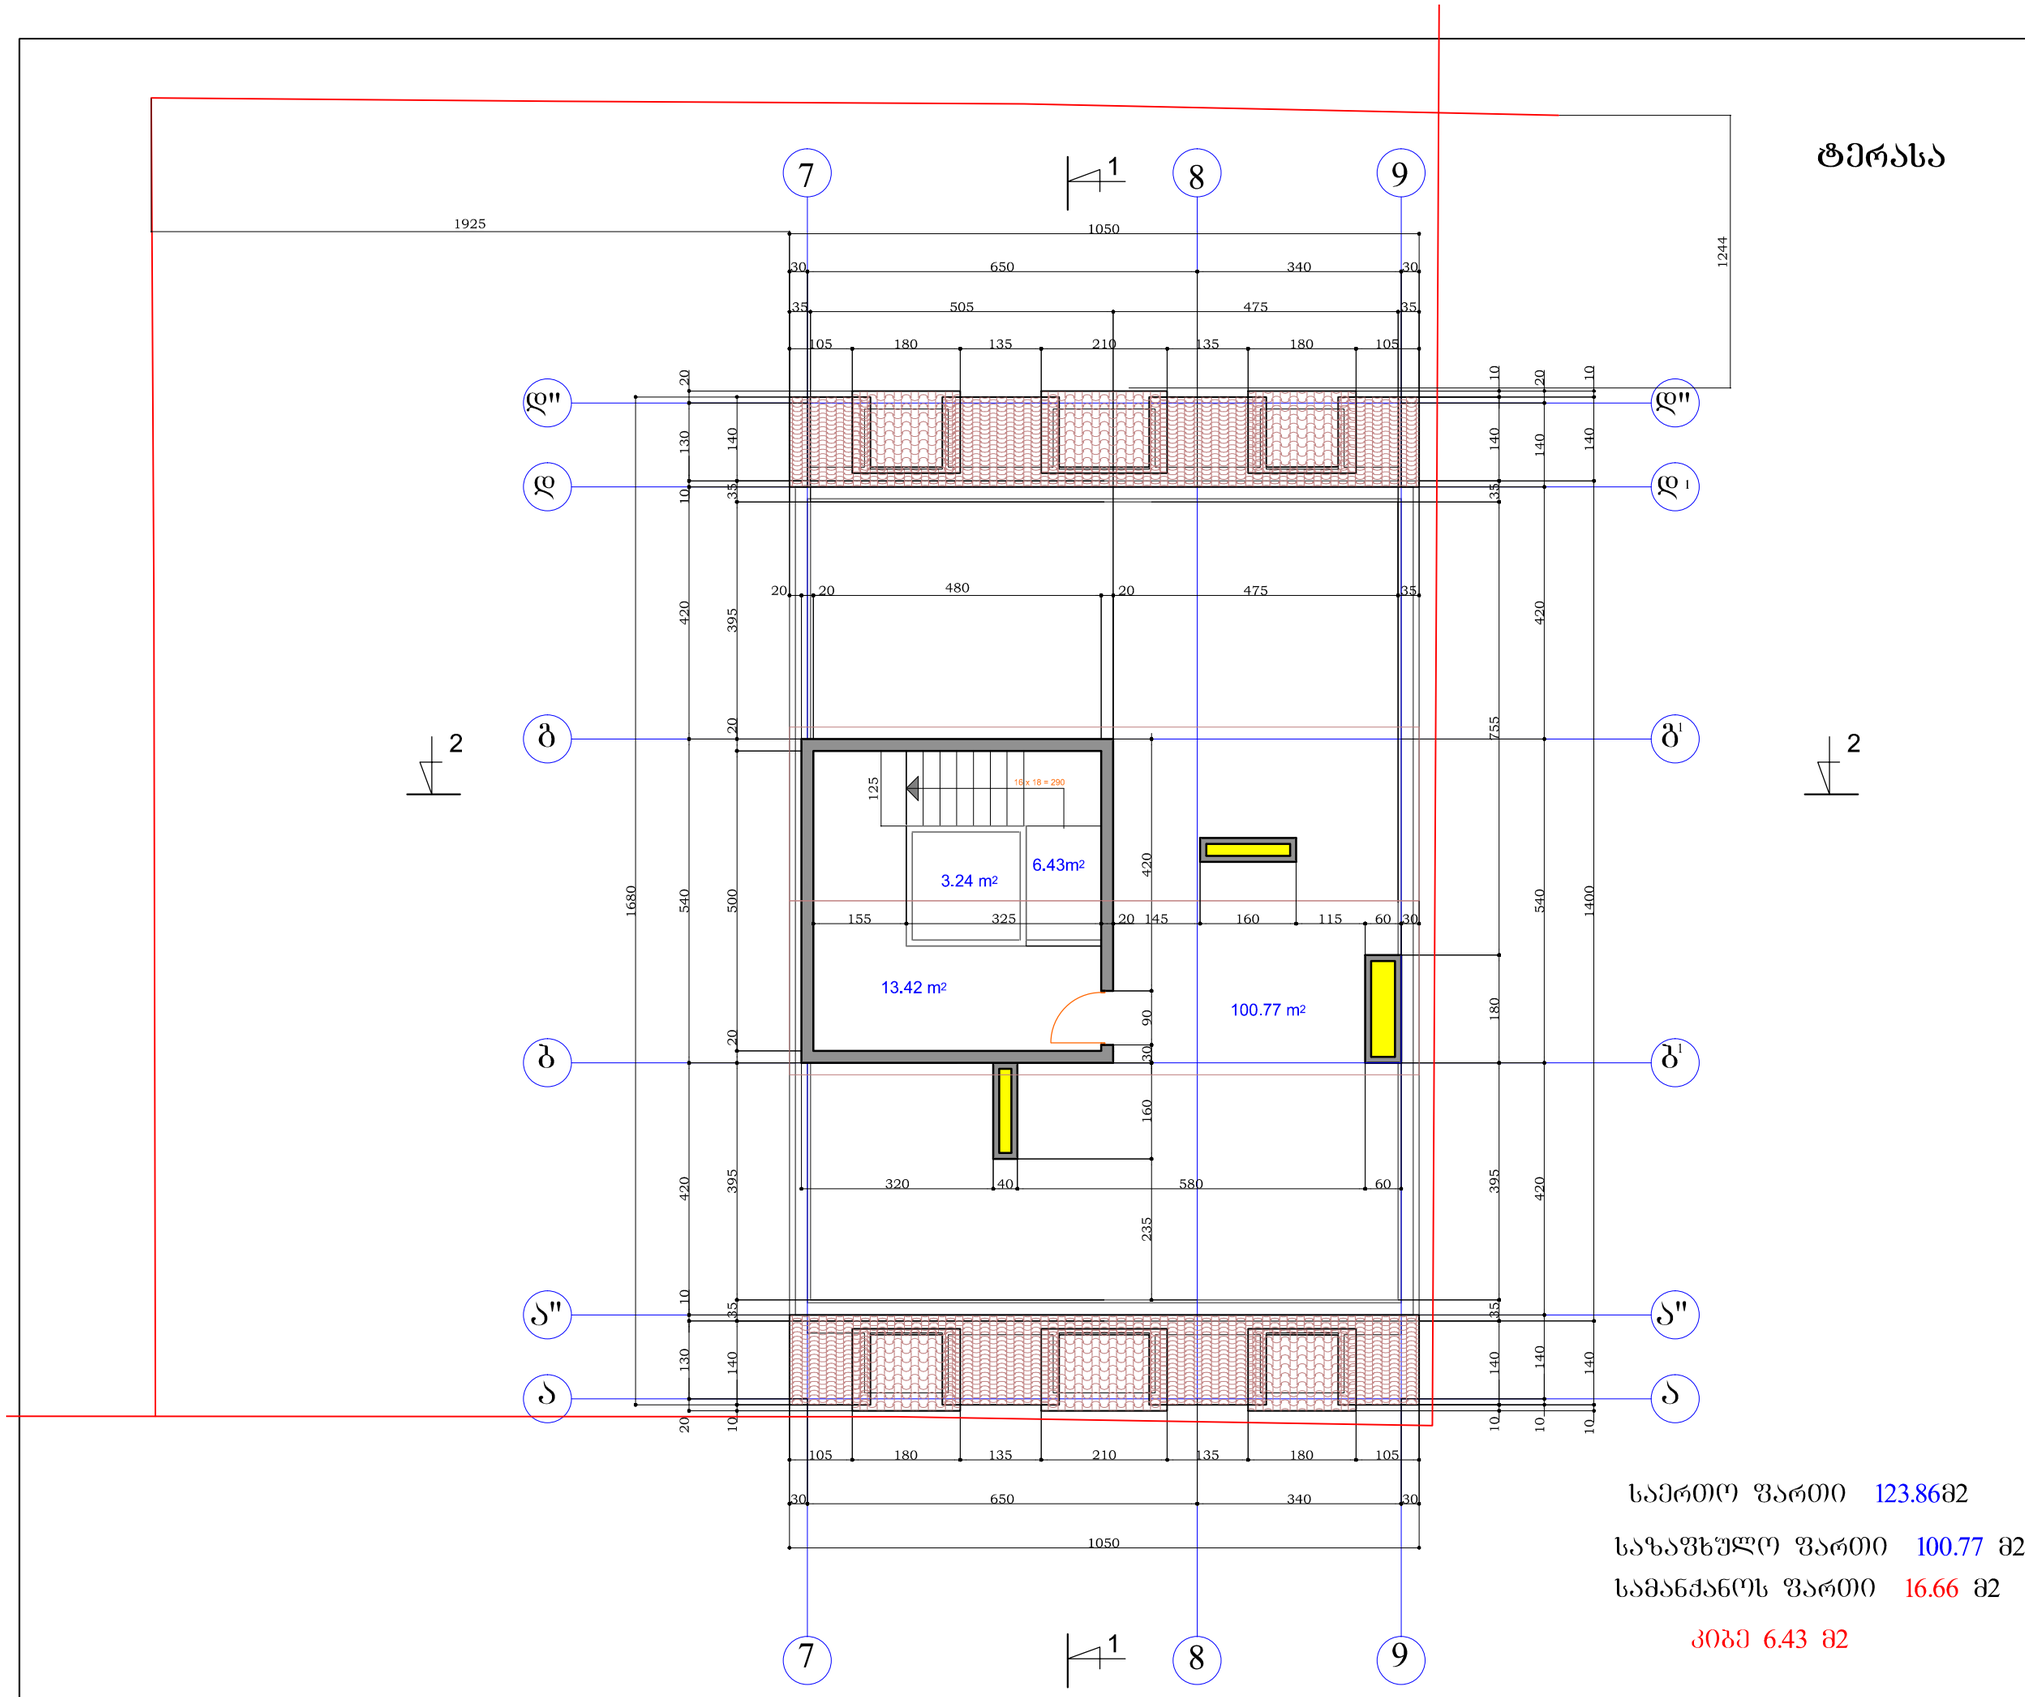

საერთო ფართი 123.86მ2

საზაფხულო ფართი 100.77 მ2

სამანქანოს ფართი 16.66 მ2

კიბე 6.43 მ2

ინდ.მეწარმე.
"გიორგი ადუაშვილი"

ექსპლიკაცია:

1. სამანქანო განყოფილება
2. კიბე
3. ტერასა

ქ. თბილისში, ბაგარიონის I შეს. №8 და №8ა-ში მდებარე არსებულ სასტუმროს რეკონსტრუქცია-გაფართოების პროექტის მეორედ კორექტირება.

სამანქანო ნაწილის და ტერასის გეგმა. მ. 1 : 100

დირექტორი	ადუაშვილი
არქიტექტორი	ადუაშვილი

	სტ.	ფ	ფ-ბი
	მ.ჯ.	ა –9	

არქიტექტურული ნაწილი.

2014

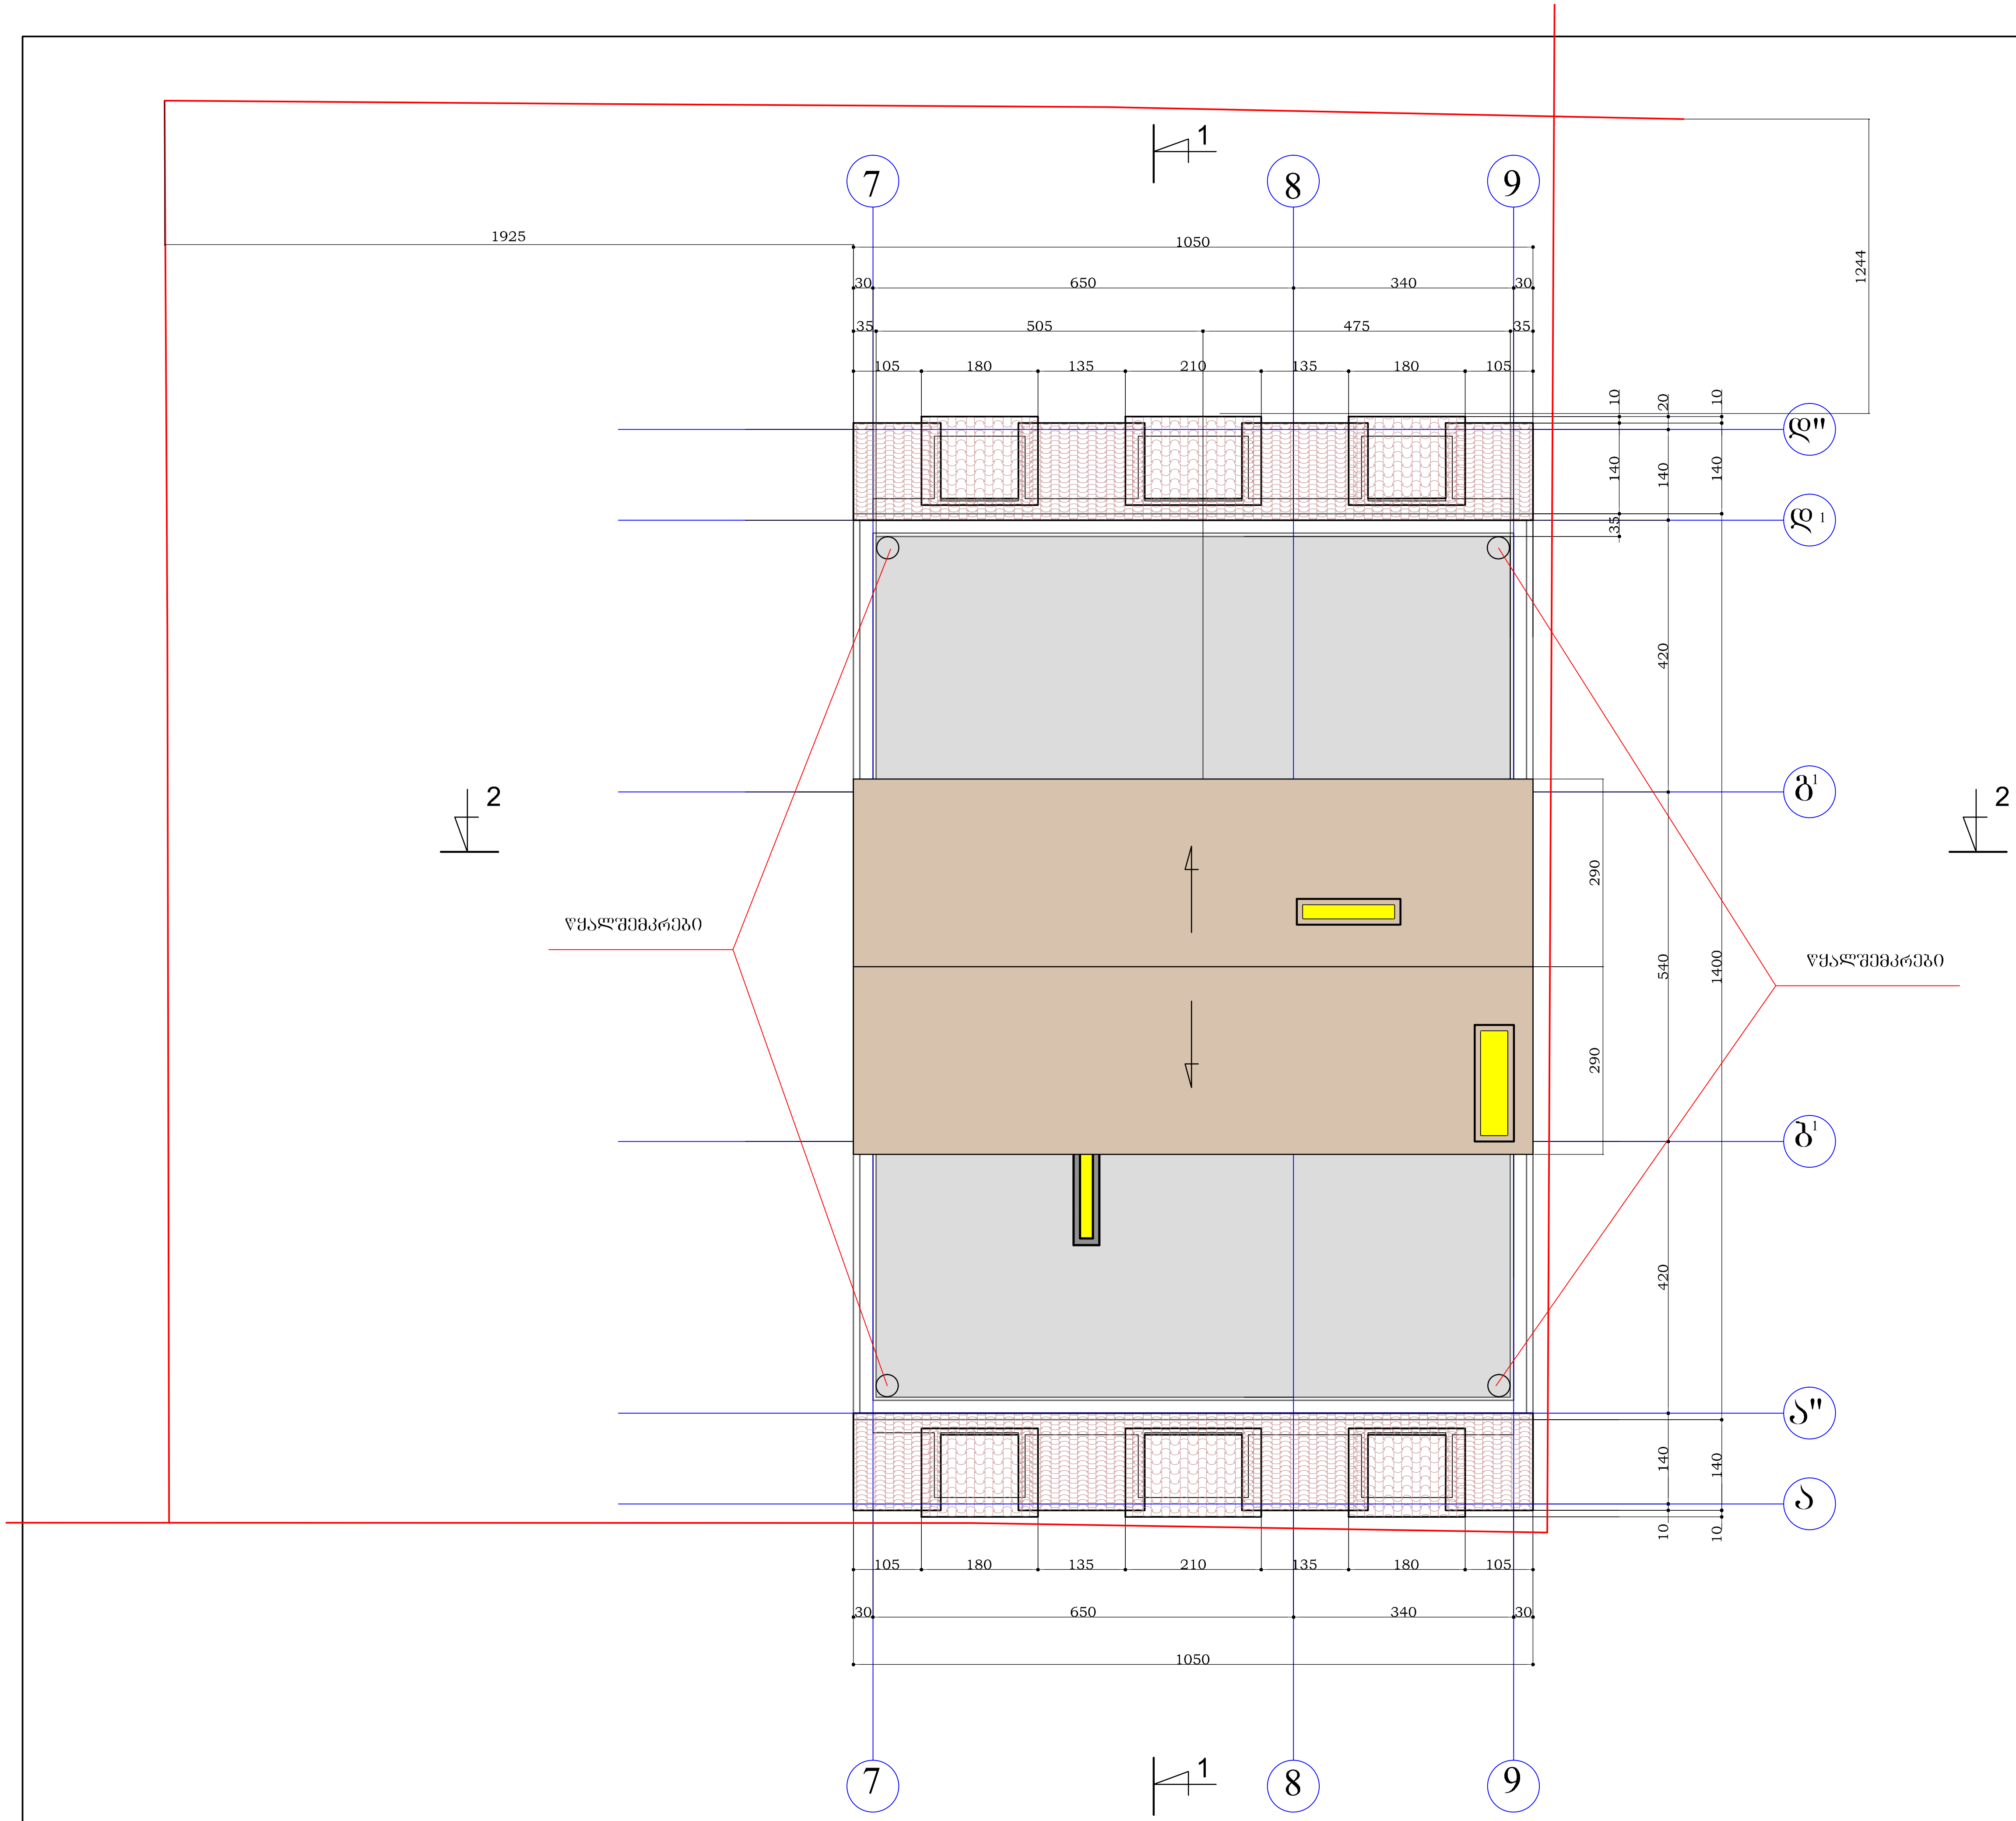

ინდ.მეწარმე. "გიორგი ალუაშვილი"		
ქ. თბილისში, გაგარინის I შეს. №8 და №8ა-ში მდებარე არსებულ სასტუმროს რეკონსტრუქცია-გაფართოების პროექტის მეორედ კორექტირება.		
სახურავის გეგმა.	მ. 1 : 100	
დირექტორი	ალუაშვილი	
არქიტექტორი	ალუაშვილი	
სტ.	ფ	ფ-ბი
მ.პ.	ა –10	
არქიტექტურული ნაწილი.		
2014		