
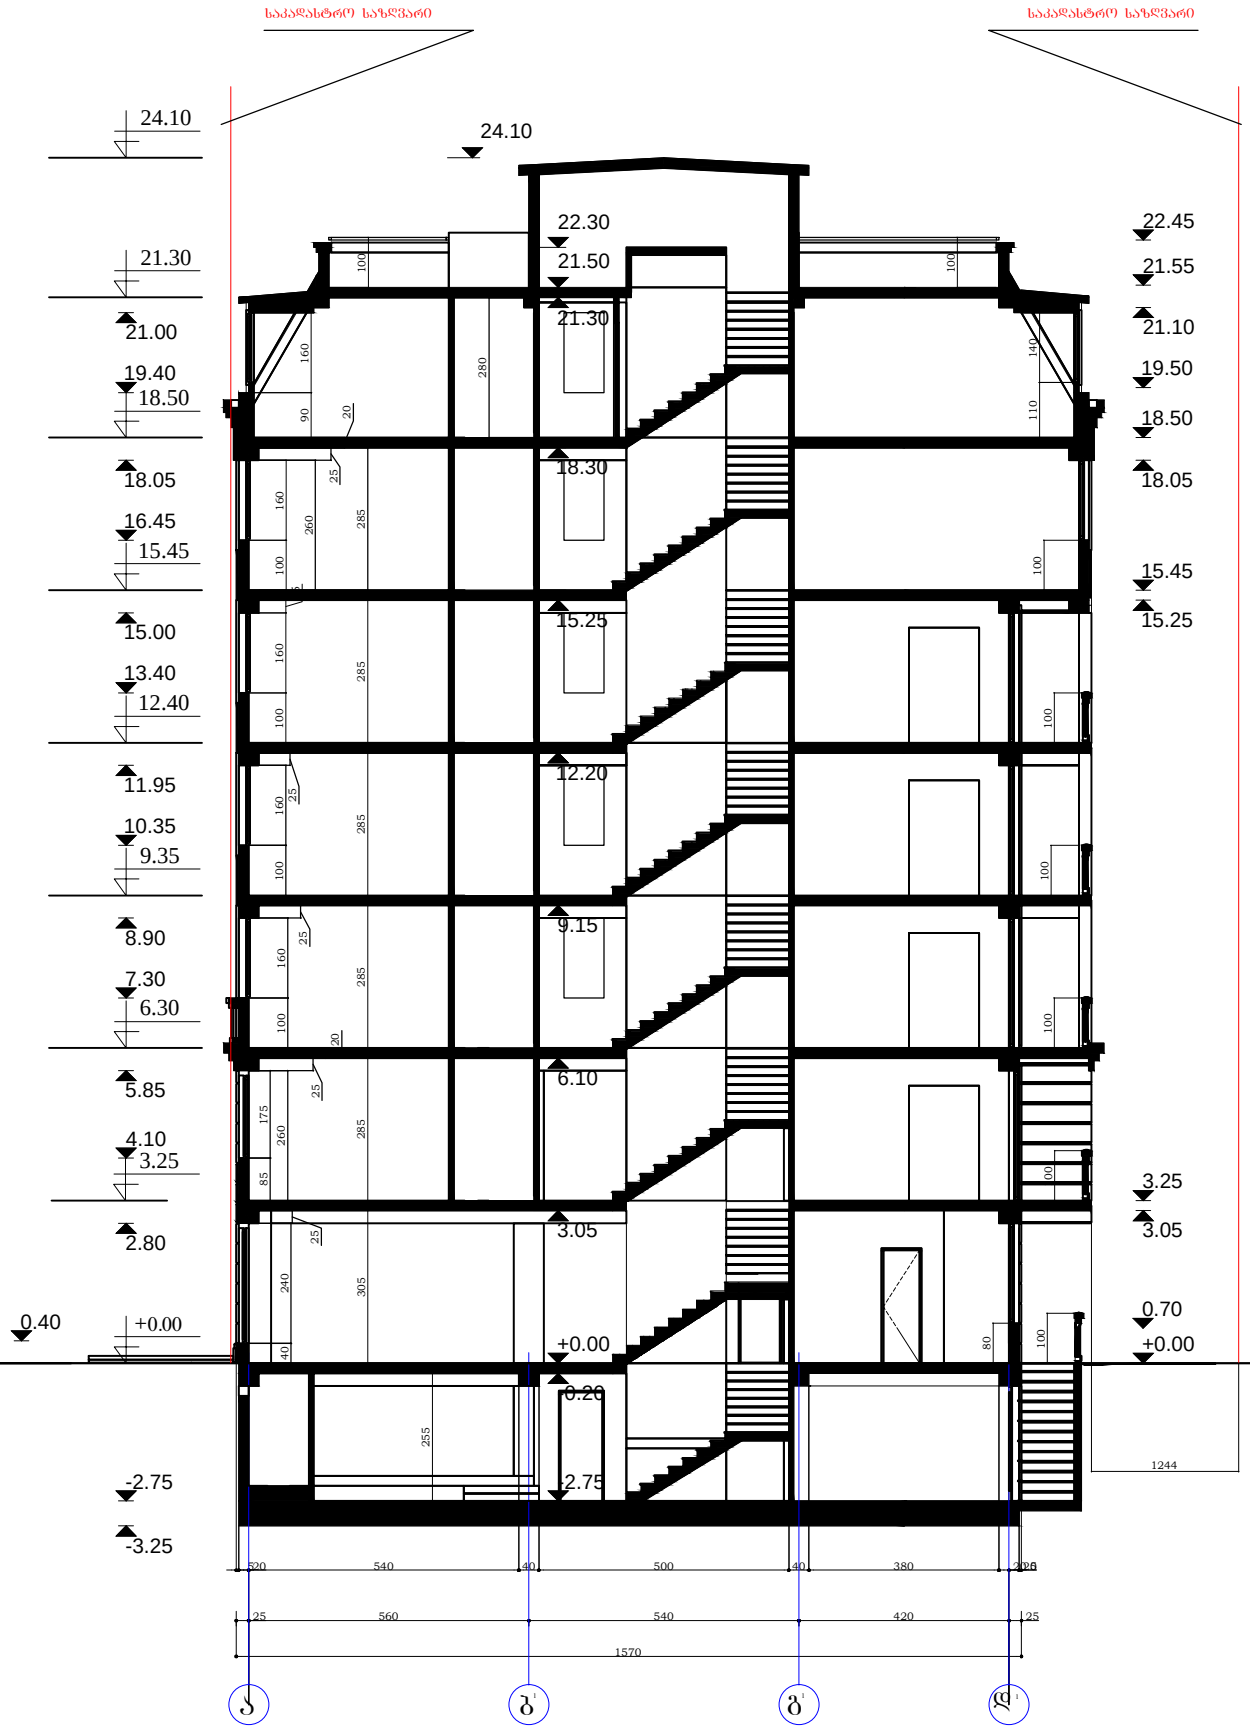


			ქ. ობილისში, ბაბარინის I შეს. №8 და №8ა-ში მდებარე არსებული სასტუმროს რეკონსტრუქცია-გაფართოების პროექტის მეორედ კორექტირება.	სტ.	ფ	ფ-ბი
დირექტორი	ალუაშვილი			მ.ა.	ა – 11	
არქიტექტორი	ალუაშვილი					
			ჭრილი 1-1. მ. 1 : 100	ი.მ. გიორგი ალუაშვილი		

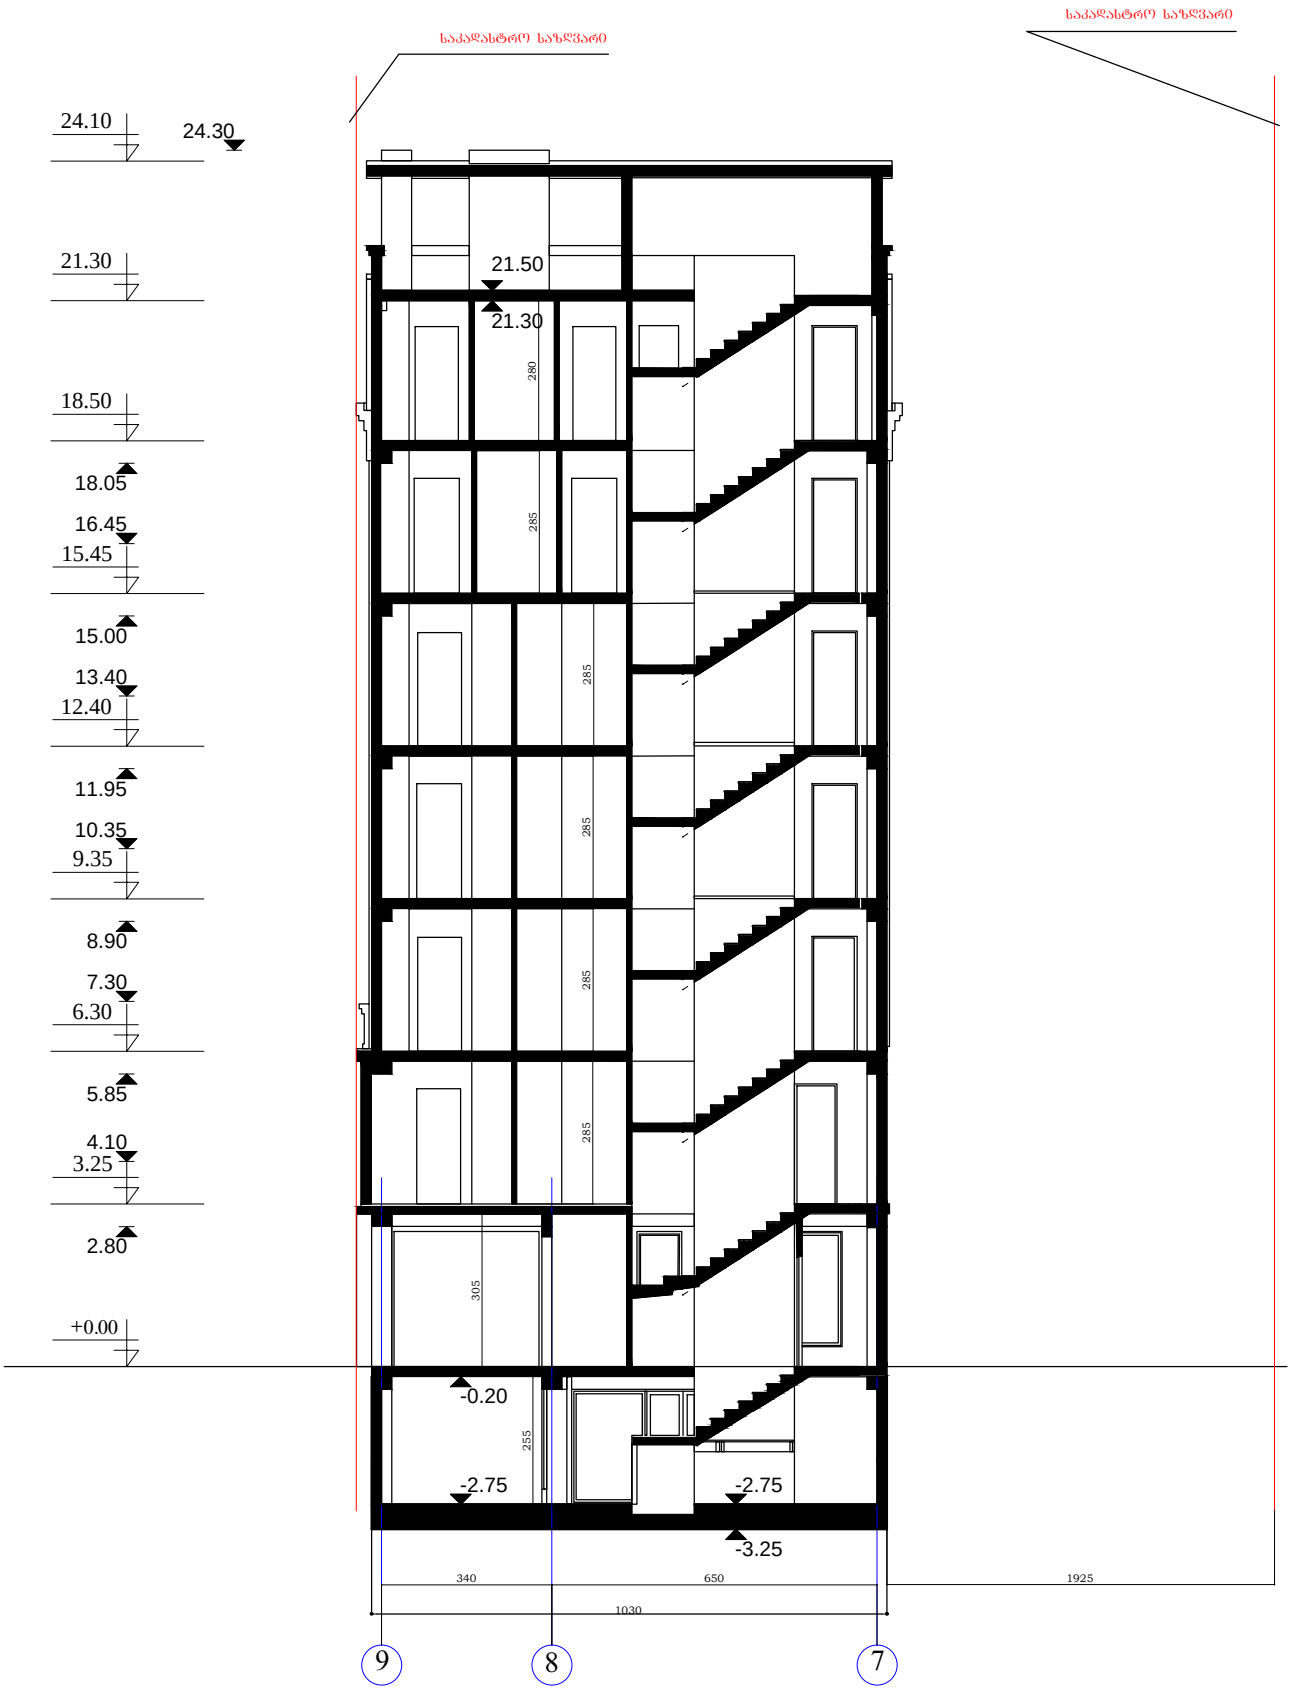

			ქ. ობილისში, გაბარიბის I შეს. №8 და №8ა-ში მდებარე არსებული სახმშრის რეკონსტრუქცია-გაფართოების პროექტის მეორედ კორექტირება.	ს.ტ.	ფ	ფ-ბი
დირექტორი	ადუაშვილი			ბ.ა.	ა – 12	
არქიტექტორი	ადუაშვილი					
			ჭრილი 2-2. ბ. 1 : 100	ბ.ბ. ბიორბი ადუაშვილი		