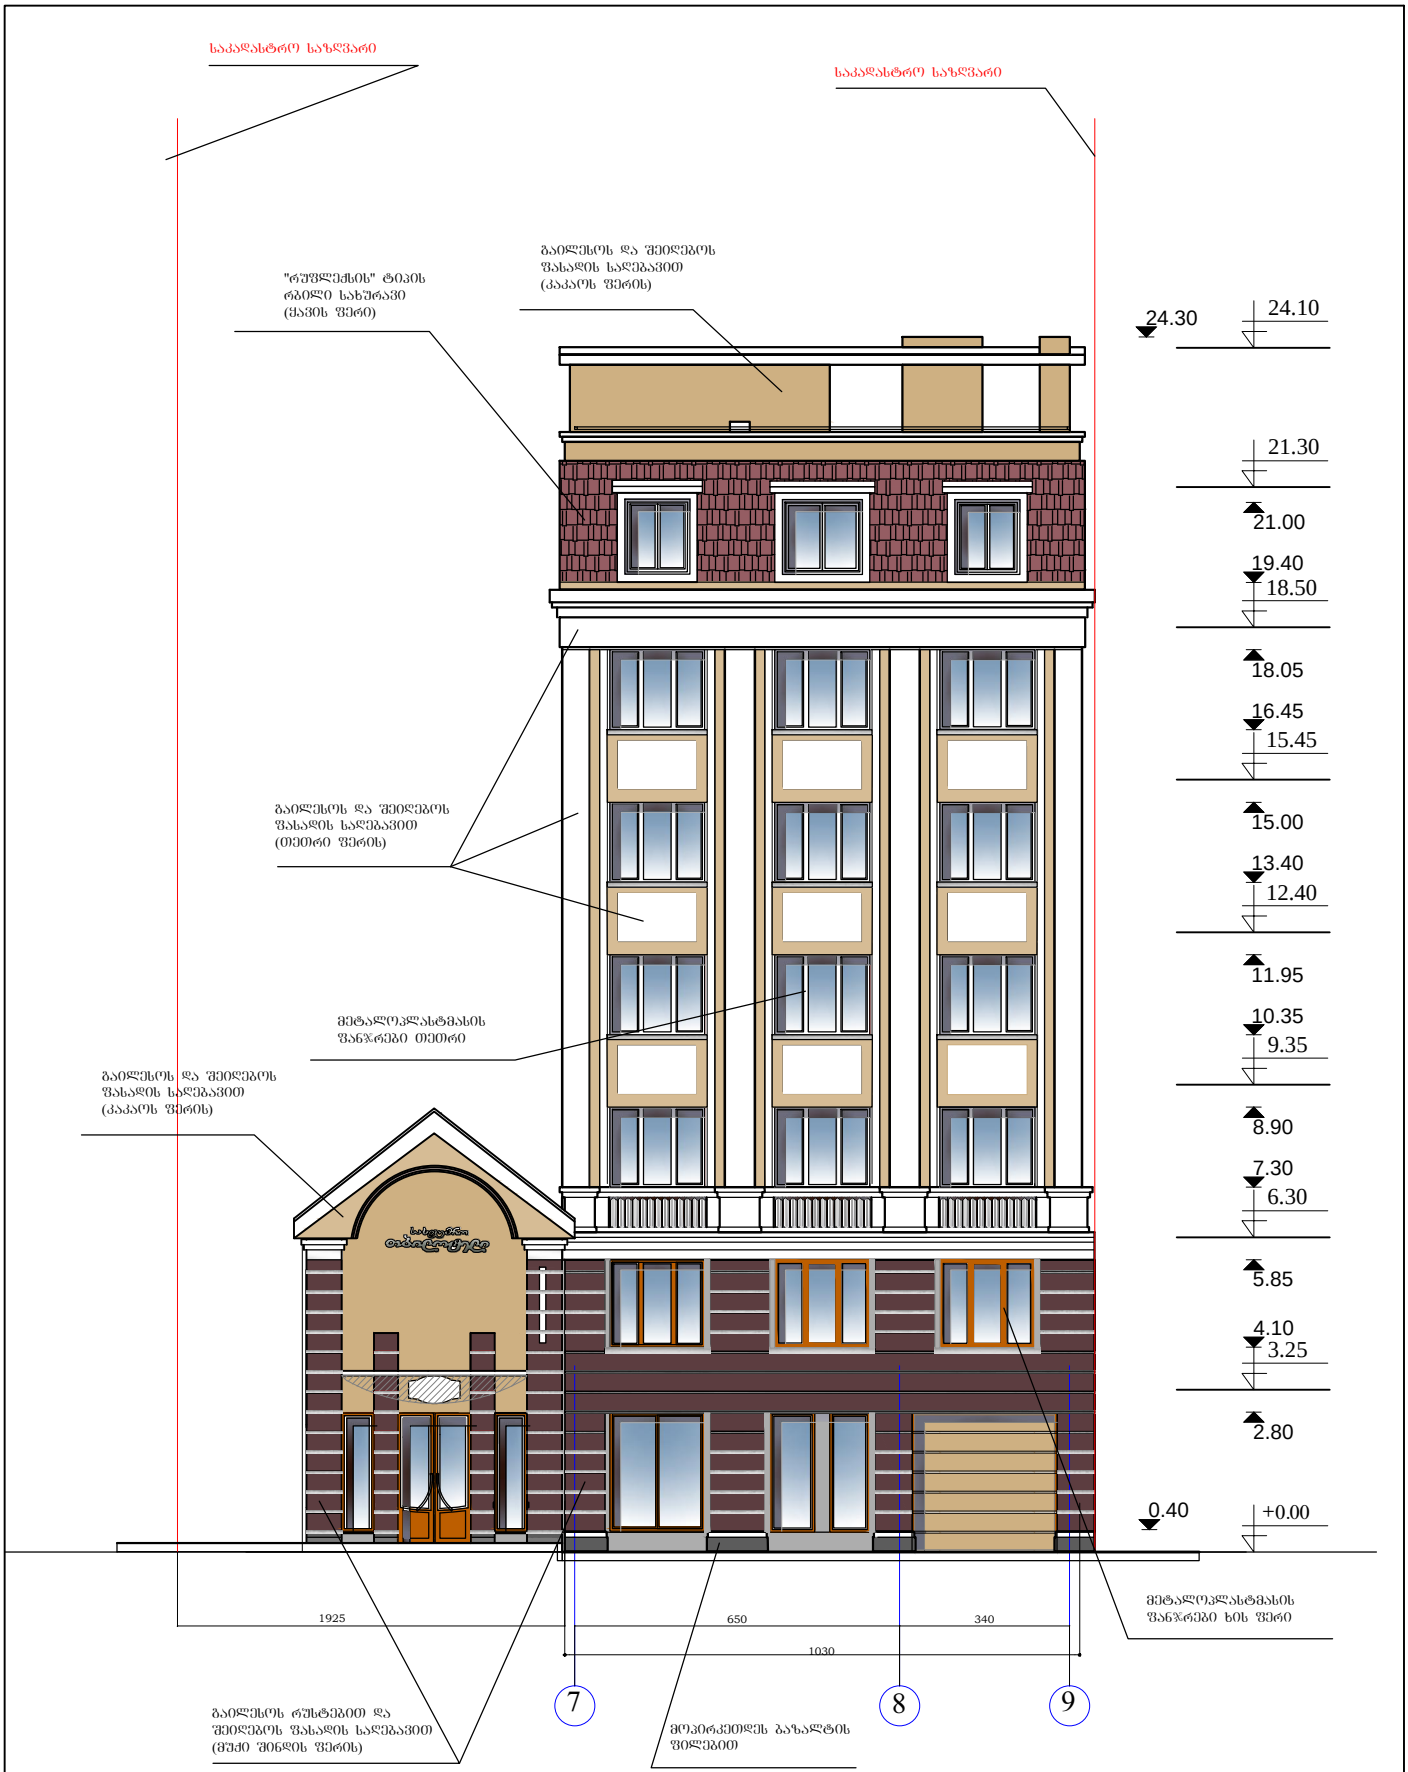

			ქ. ონი ონის №8 და №8ა-ში მდებარე არსებული სასტუმროს რეკონსტრუქცია-გაფართოების პროექტის მეორედ კორექტირება.	სტ.	ფ	ფ-ბი
დირექტორი	ალუაშვილი			ბ.ა.	ა – 13	
არქიტექტორი	ალუაშვილი					
			ფასადი 7-9. მ. 1 : 100	ი.მ. გიორგი ალუაშვილი		

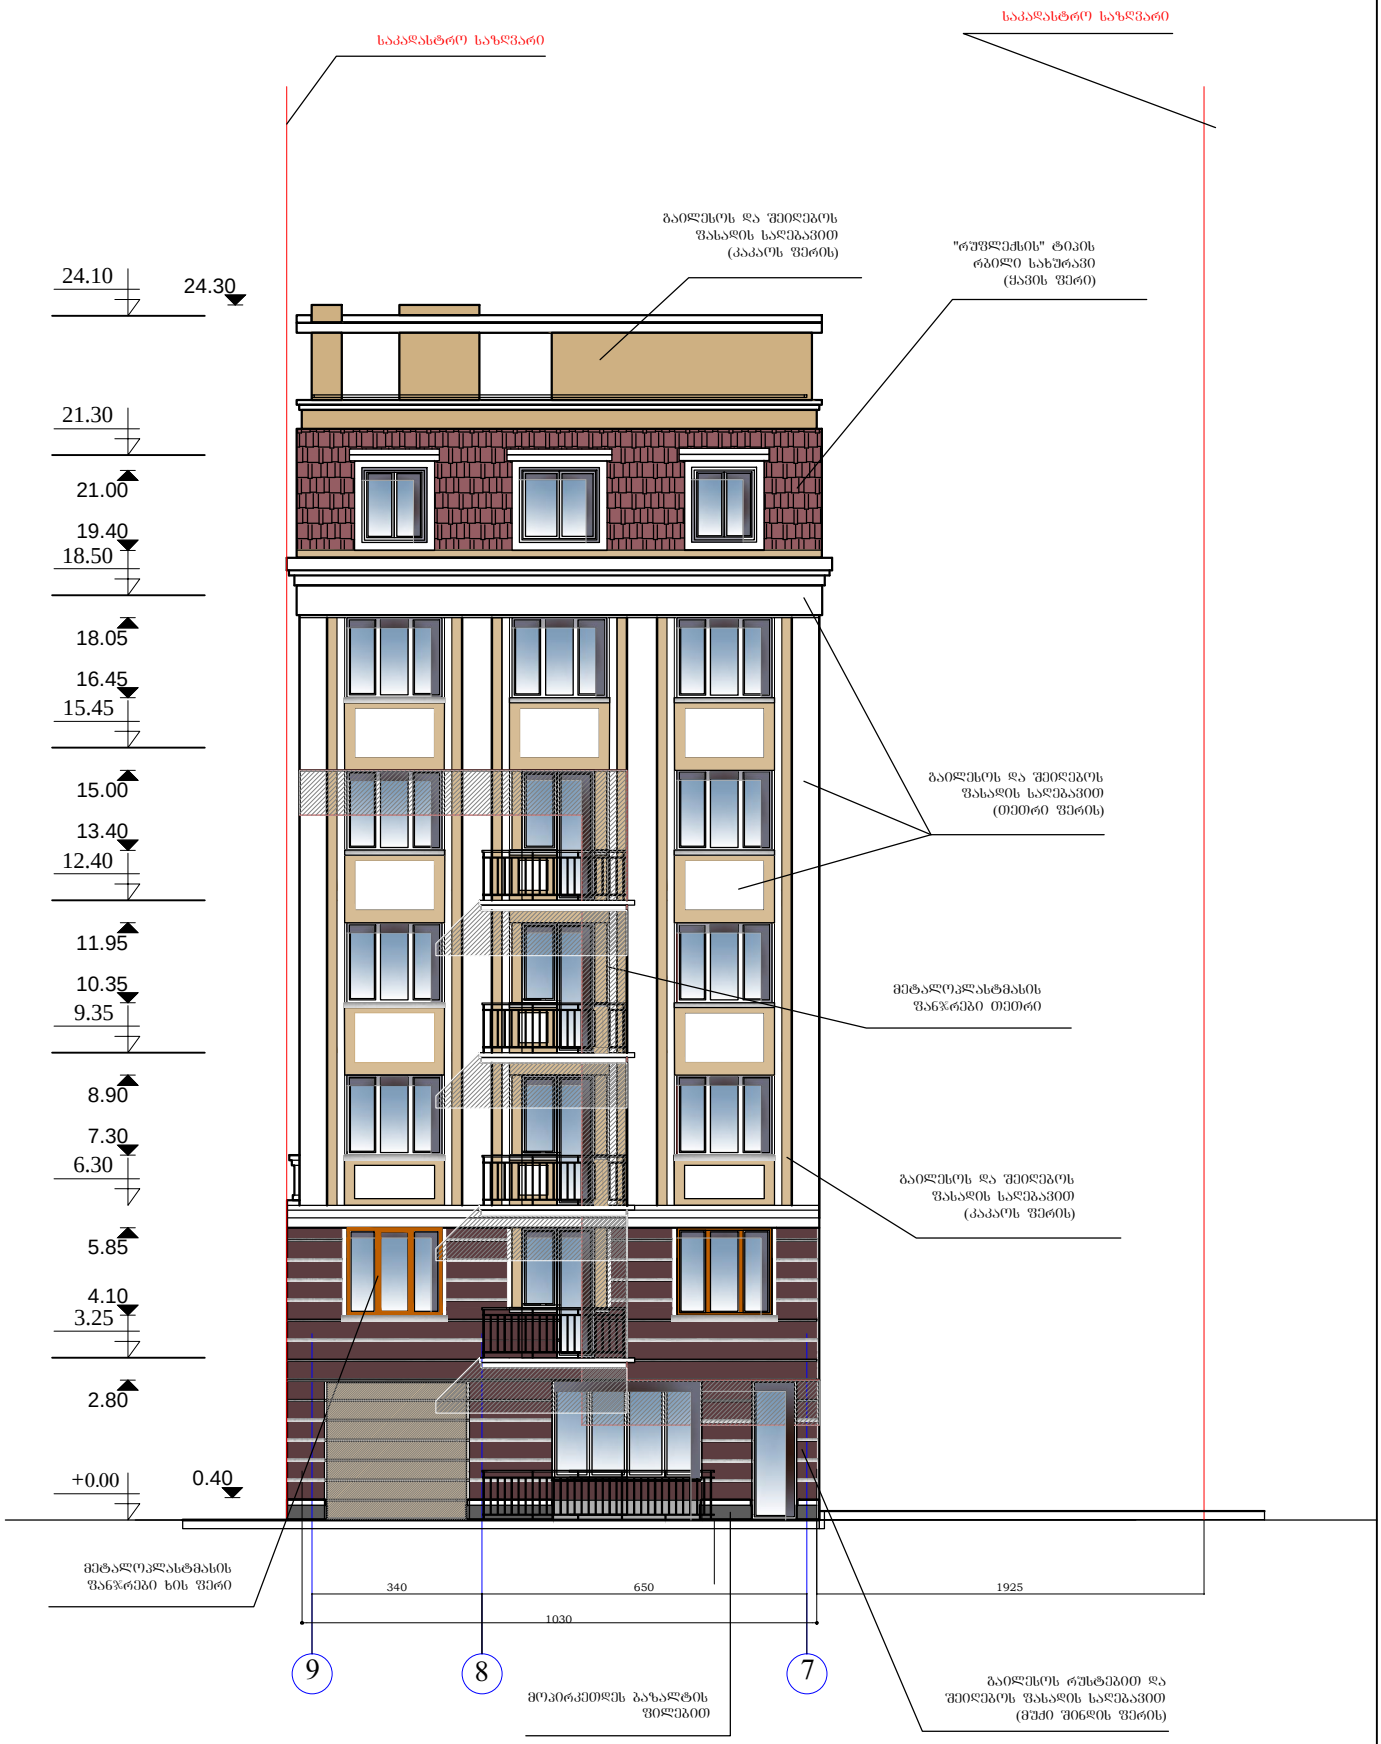

			ქ. თბილისში, გაბარონის I შეს. №8 და №8ა-ში მდებარე არსებული სასტუმროს რეკონსტრუქცია-გაფართოების პროექტის მეორედ კორექტირება.	ს.ტ.	ფ	ფ-ბი
დირექტორი	ალუაშვილი			მ.პ.	ა – 14	
არქიტექტორი	ალუაშვილი					
			ფასადი 9-7. მ. 1 : 100		ი.მ. გიორგი ალუაშვილი	

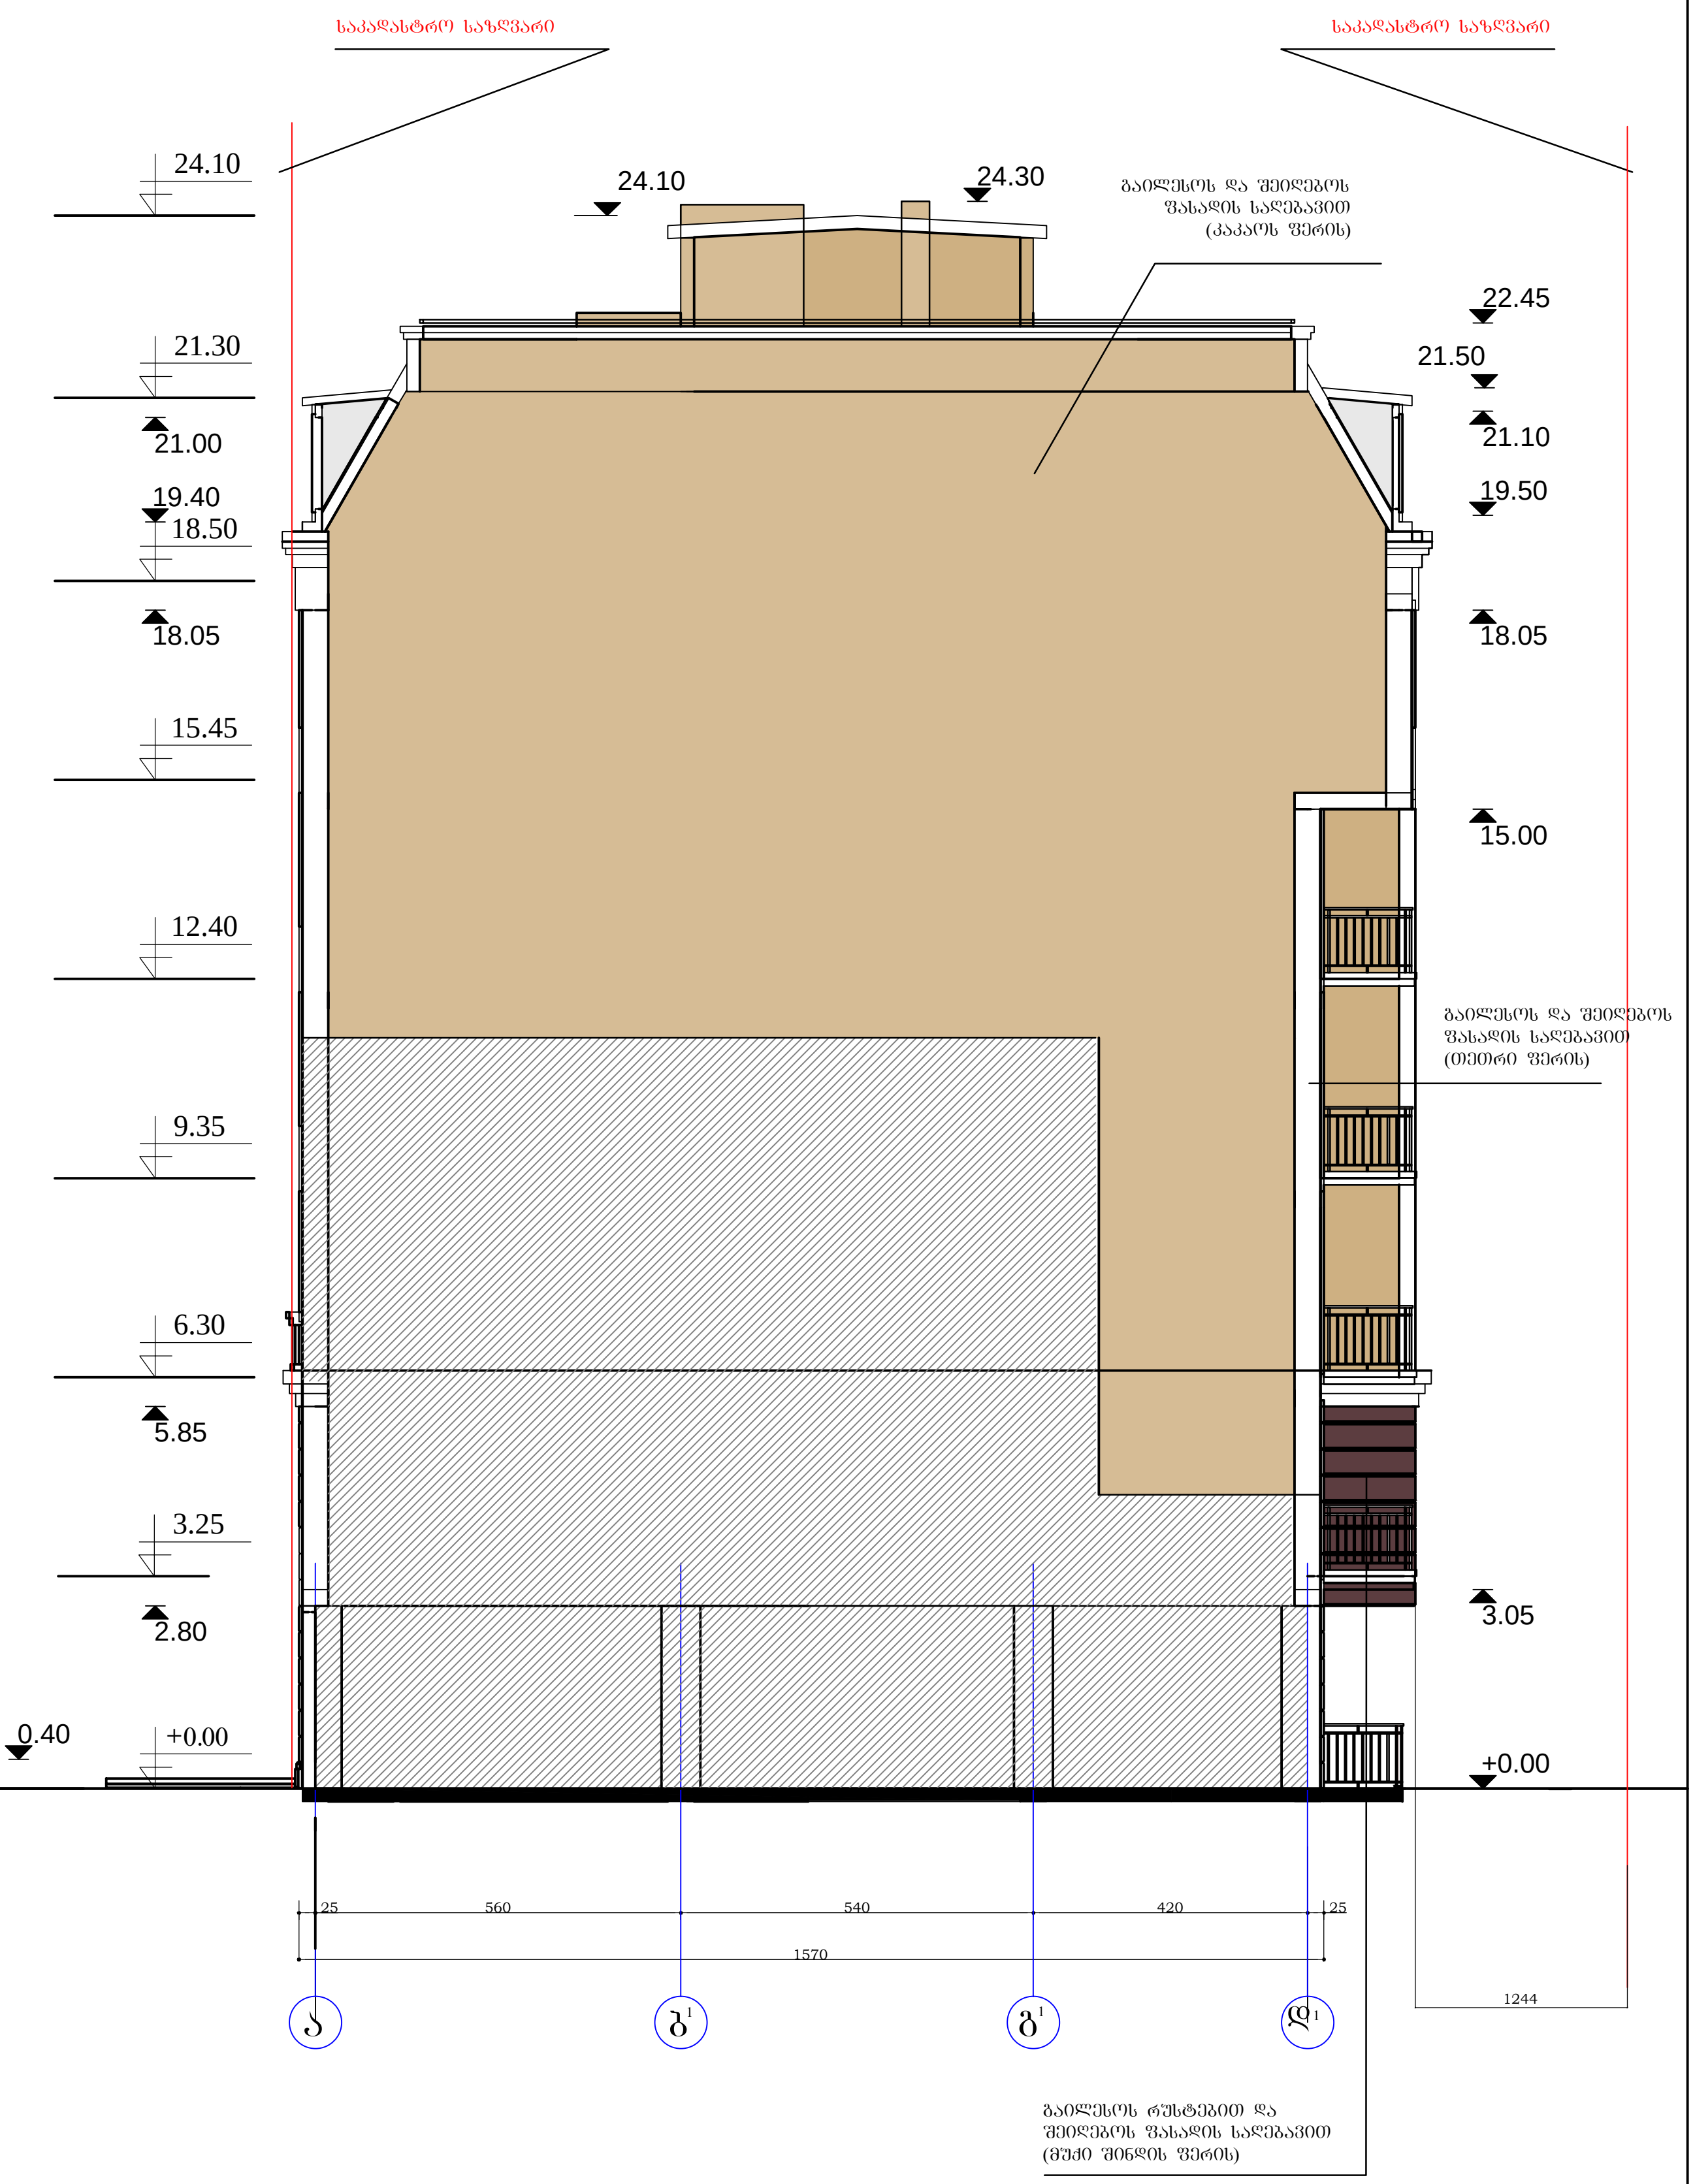

			ქ. თბილისში, გაგარინის I შეს. №8 და №8ა-ში მდებარე არსებული სასტუმროს რეკონსტრუქცია-გაფართოების პროექტის მეორედ კორექტირება.	სტ.	ფ	ფ-ბი
დირექტორი	ადუაშვილი			მ.პ.	ა – 15	
არქიტექტორი	ადუაშვილი					
			ფასადი ა-დ.¹ მ. 1 : 100	ი.მ. გიორგი ადუაშვილი		

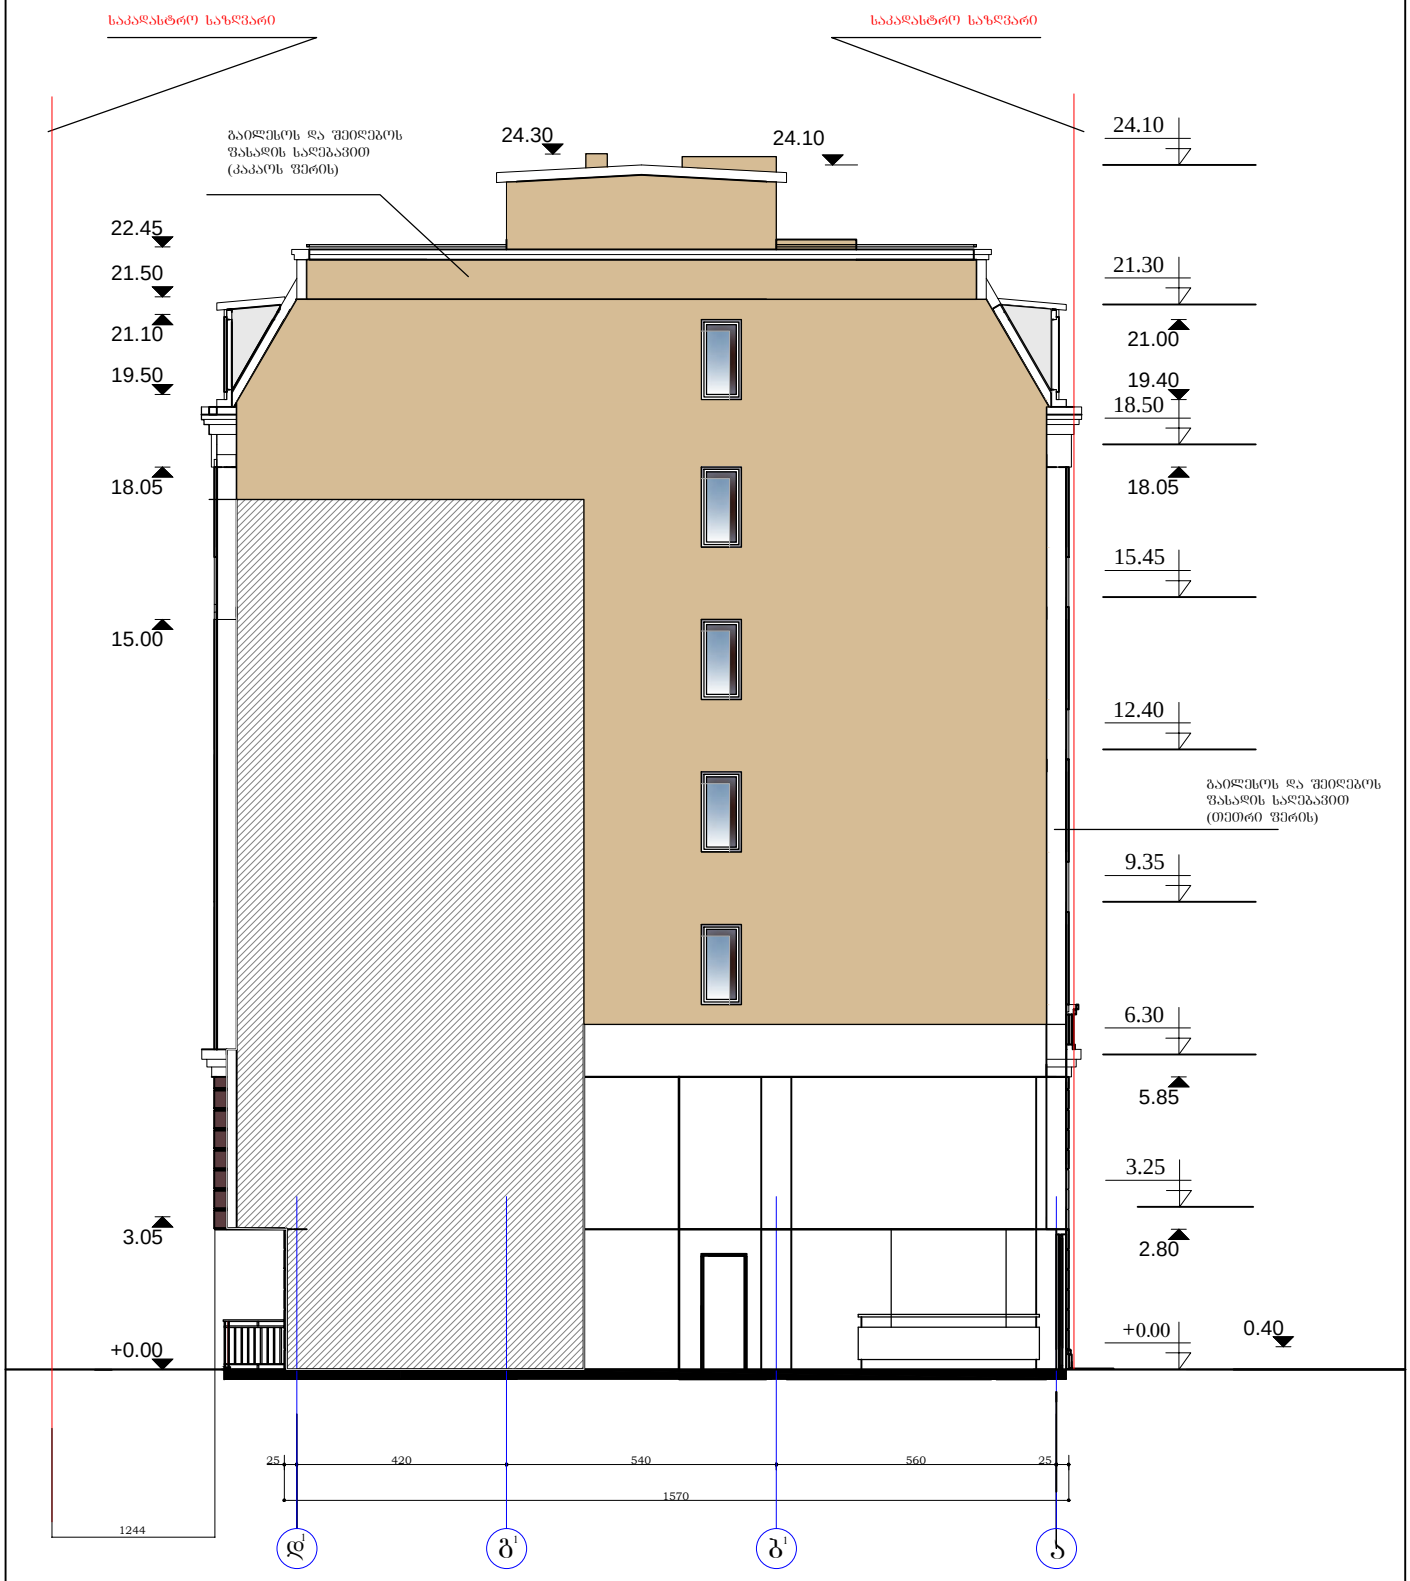

			ქ. ობილისში, გაგარინის I შეს. №8 და №8ა-ში მდებარე არსებული სასტუმროს რეკონსტრუქცია-გაფართოების პროექტის მეორედ კორექტირება.	ს.ტ.	ფ	ფ-ები
დირექტორი	ალუაშვილი			მ.ა.	ა – 16	
არქიტექტორი	ალუაშვილი					
			ფასადი დ¹- ა. მ. 1 : 100	0.მ. ბითორგი ალუაშვილი		